



### SEZIONE TRASVERSALE 2 Prog. 1+238.00 - ASSE CARR. SUD Scala 1:200

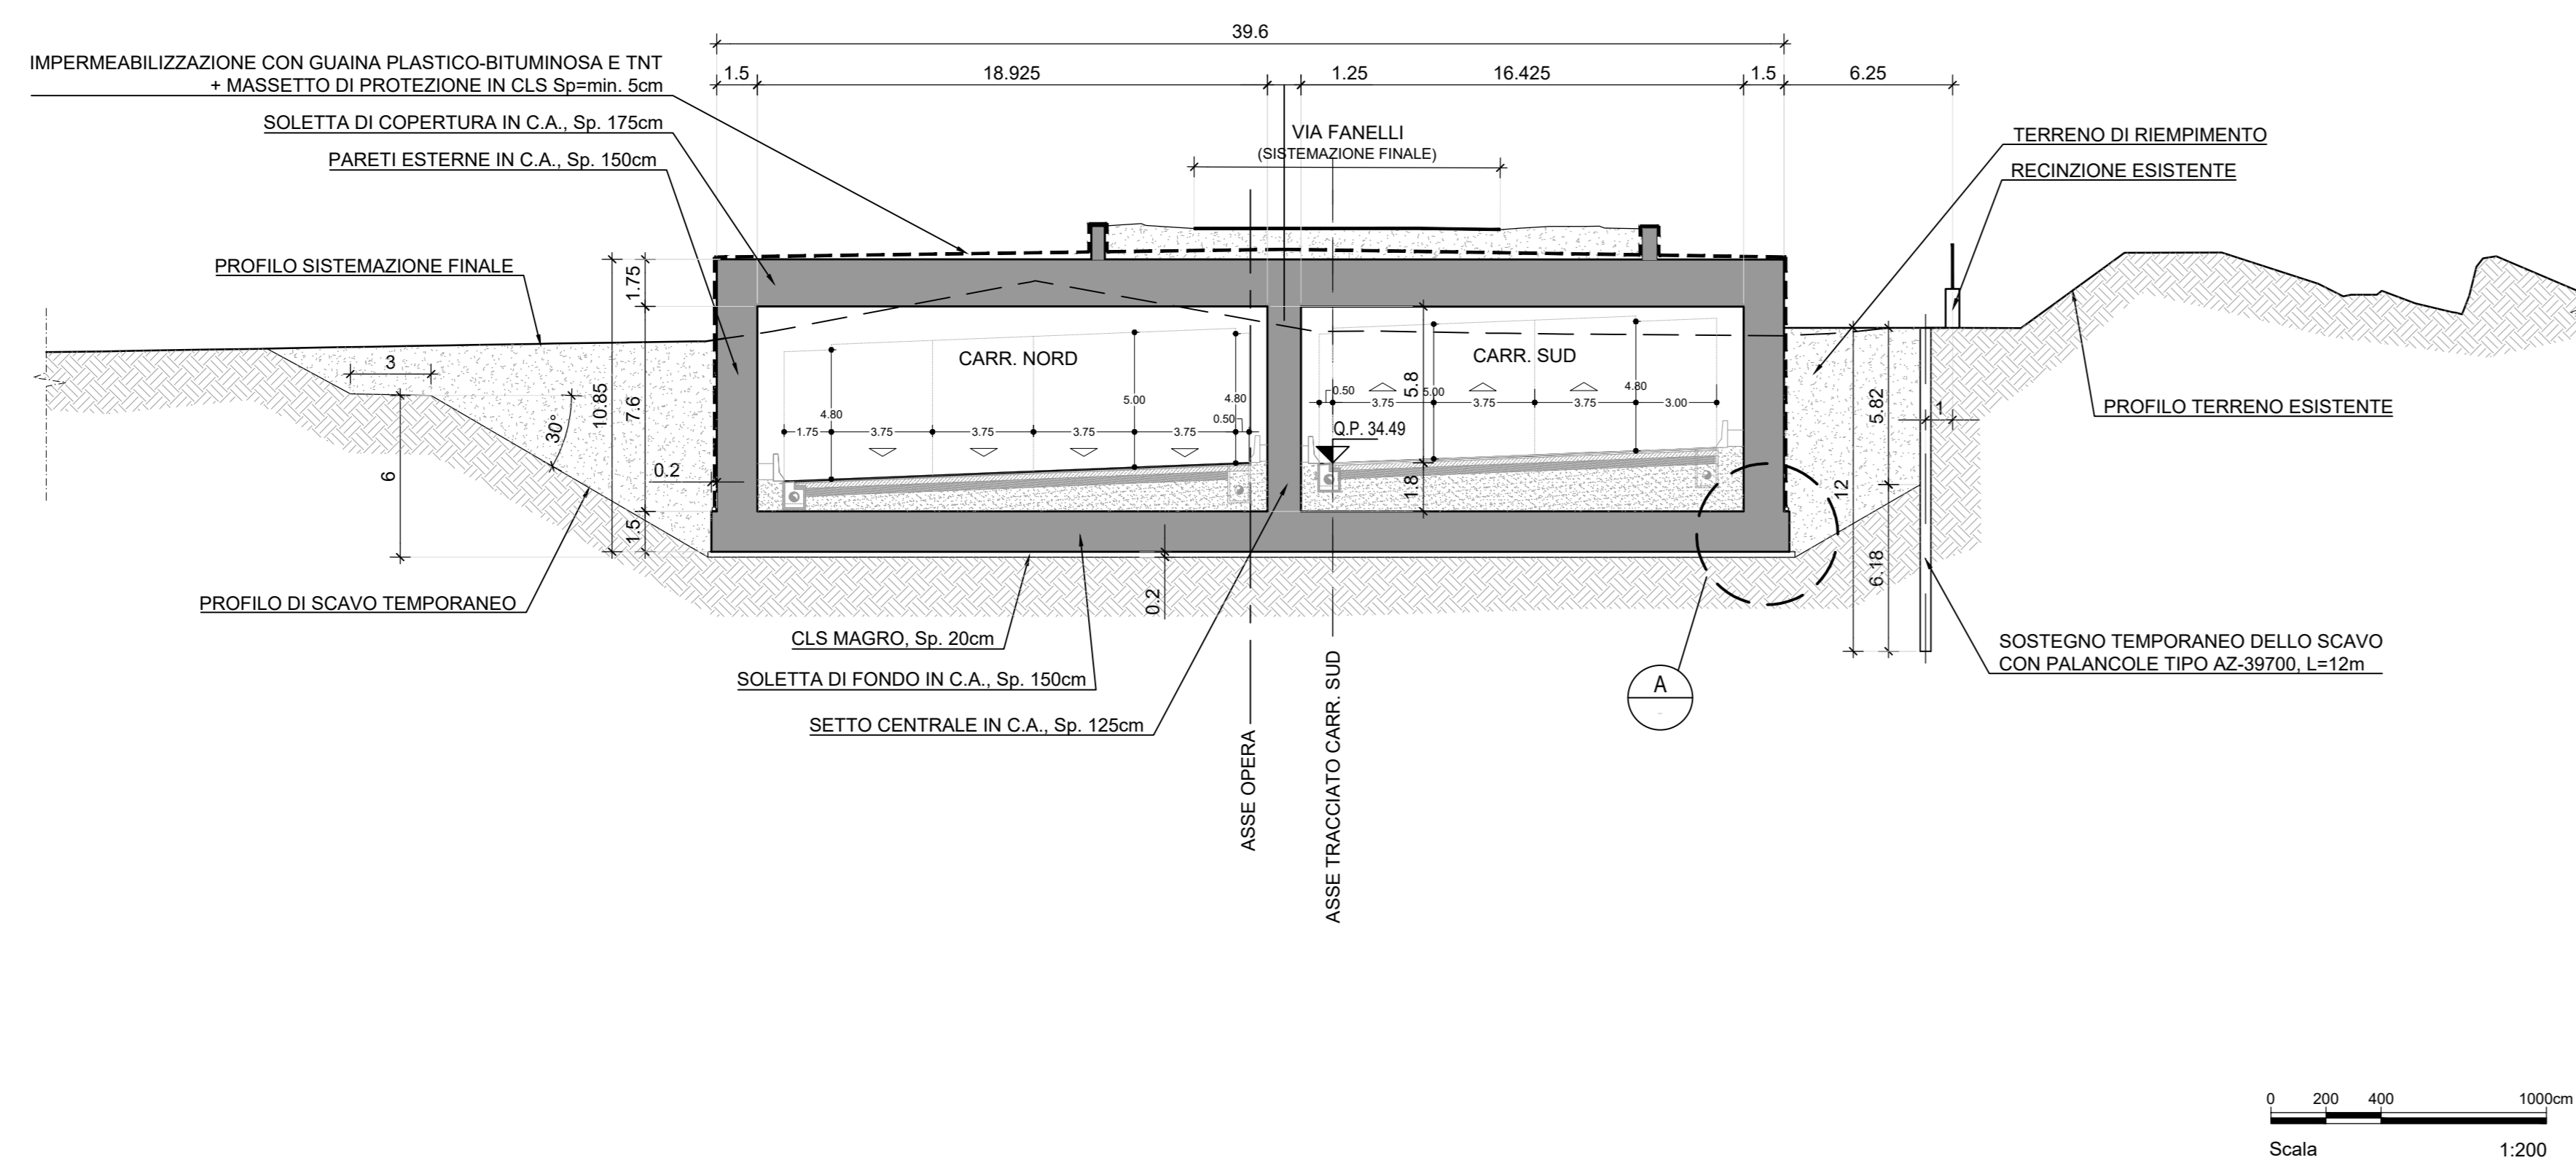

### DETTAGLIO A Scala 1:20

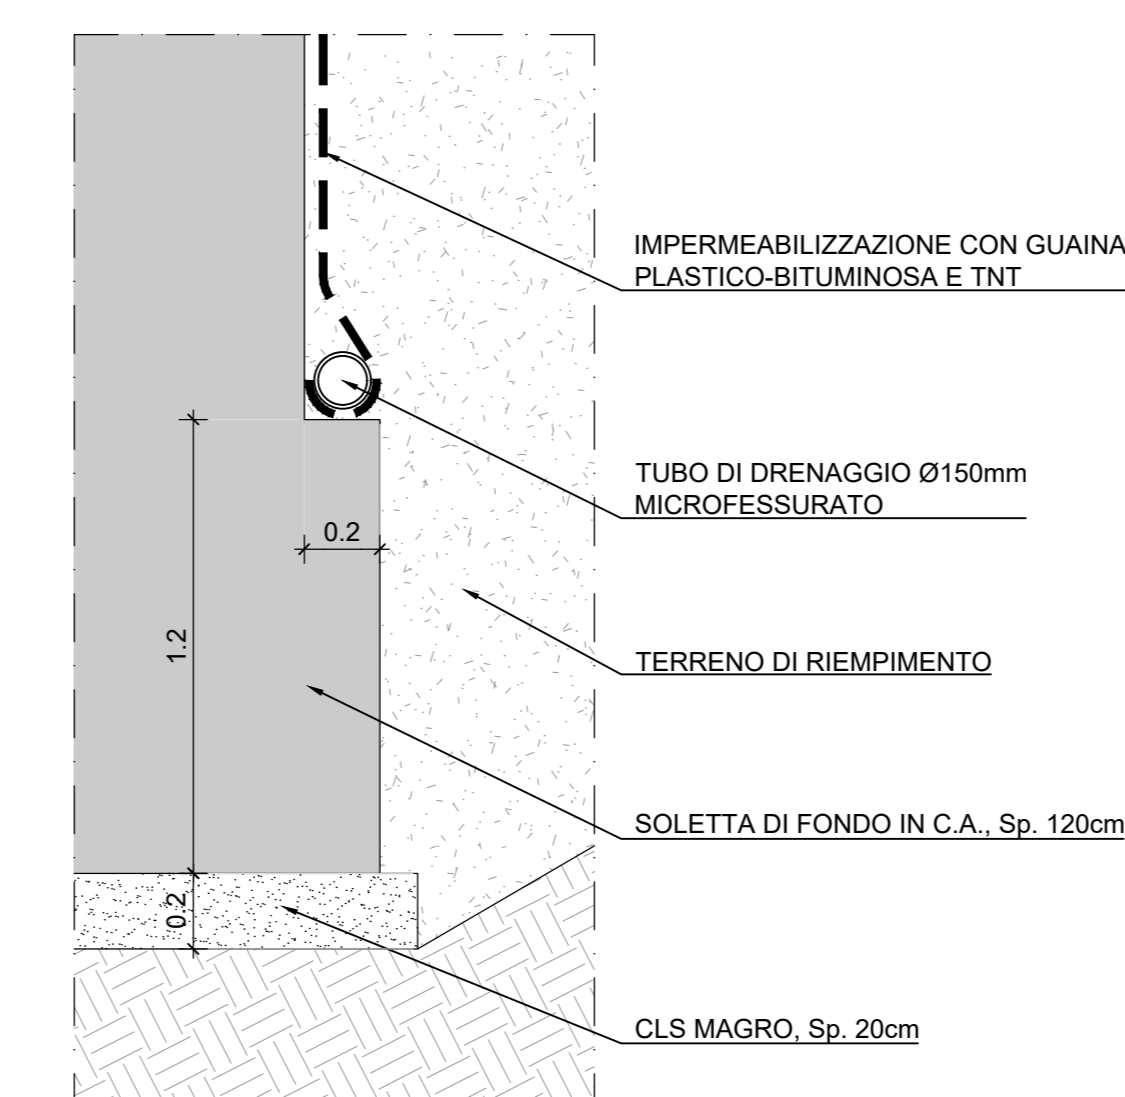



**Direzione Tecnica**

### S.S. 16 "ADRIATICA" TRONCO BARI - MOLA

Lavori di realizzazione di una variante alla S.S.16 "Adriatica" nel tratto compreso tra Bari e Mola con adozione della sezione stradale B del D.M. 05/11/2001.

**PROGETTO DEFINITIVO** cod. BA26

RT.I.4/PROGETTAZIONE:






<p><b>PROGETTISTI:</b> Ing. Andrea Pelli Ordine degli Ingegneri Roma N°10540</p> <p><b>IL RESPONSABILE DEL S.I.A.:</b> Dott. Andrea Pelli Ordine degli Architetti PPC della provincia di Venezia N°3854</p> <p><b>IL GEOLOGO:</b> Dott. Gualtiero Verzari Ordine dei Geologi della Lombardia N°1234</p> <p><b>IL COORDINATORE DELLA SICUREZZA IN FASE DI PROGETTAZIONE:</b> Ing. Marco Mercurio Ordine degli Ingegneri della Prov. di Trento N°1463</p> <p><b>ARCHEOLOGIA:</b> Dott.ssa Flavia Ricci Archeologia T° fascio con abilitazione archeologica preventiva, elenco MC n. 1.271</p> <p><b>VISTO IL RESPONSABILE DEL PROCEDIMENTO:</b> Ing. Maria Francesca Morrocchi</p>	<p><b>INTEGRATORE DEI SERVIZI:</b> Ing. Andrea Pelli Ordine degli Ingegneri Roma N°10540</p> <p><b>IL COORDINATORE DELLA SICUREZZA IN FASE DI PROGETTAZIONE:</b> Ing. Marco Mercurio Ordine degli Ingegneri della Prov. di Trento N°1463</p>
--	--

OPERE D'ARTE MAGGIORI: GALLERIE ARTIFICIALI E OPERE DI IMBOCCO



17.1 Galleria GA01 – via Fanelli  
Planimetria generale

PROGETTO	LIV. PROD.	ANNO	NOME FILE	REVISIONE	SCALA:
PO0GA01STRPL01C	D	21	PO0GA01STRPL01C	C	1:500

REV.	DESCRIZIONE	DATA	REDATTO	VERIFICATO	APPROVATO
C	EMISSIONE PD	Marzo 2021	M. Formisani	A. Fernandez	A. Pelli
B	-	-	-	-	-
A	EMISSIONE PTE PER CSLPFP	Luglio 2021	Ing. F. Ricci	Arch. F. Sennaro	Ing. A. Sordani