

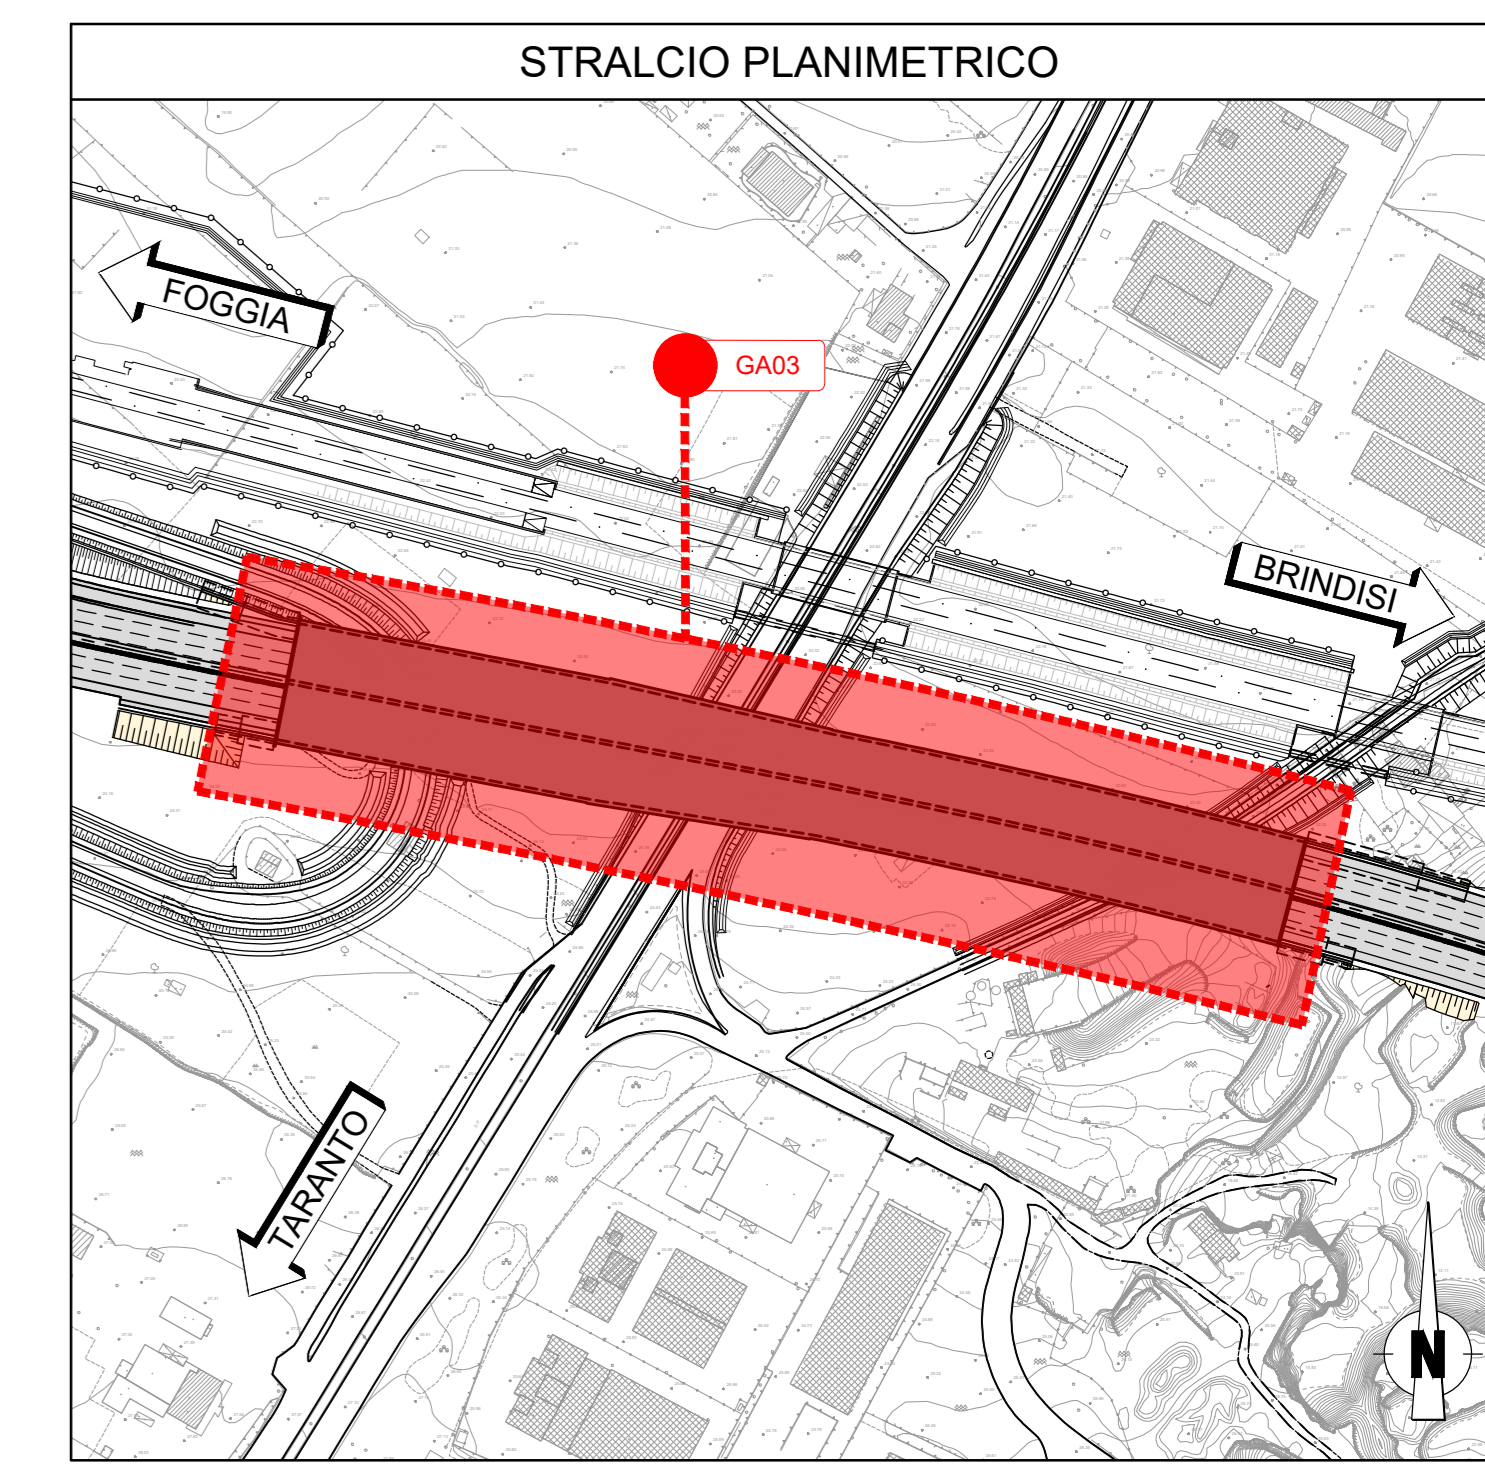
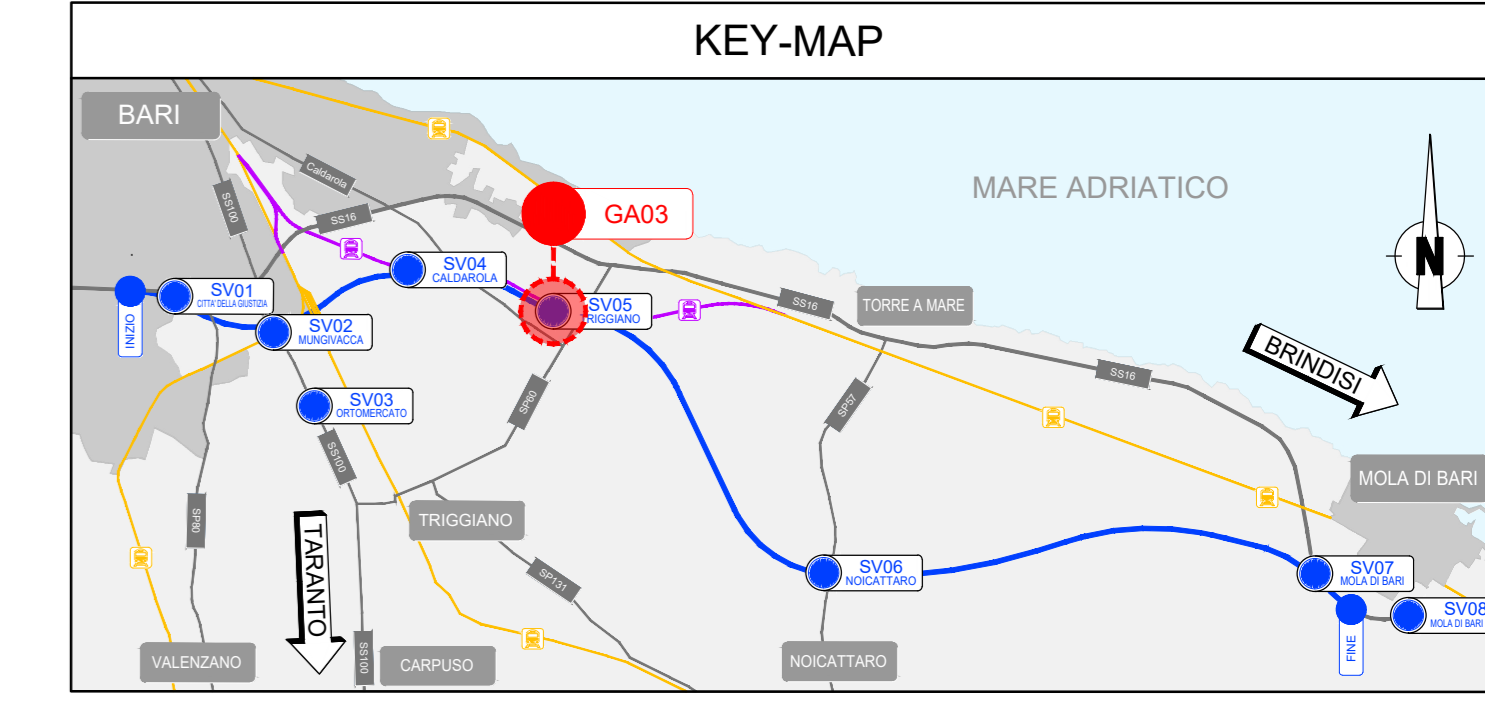
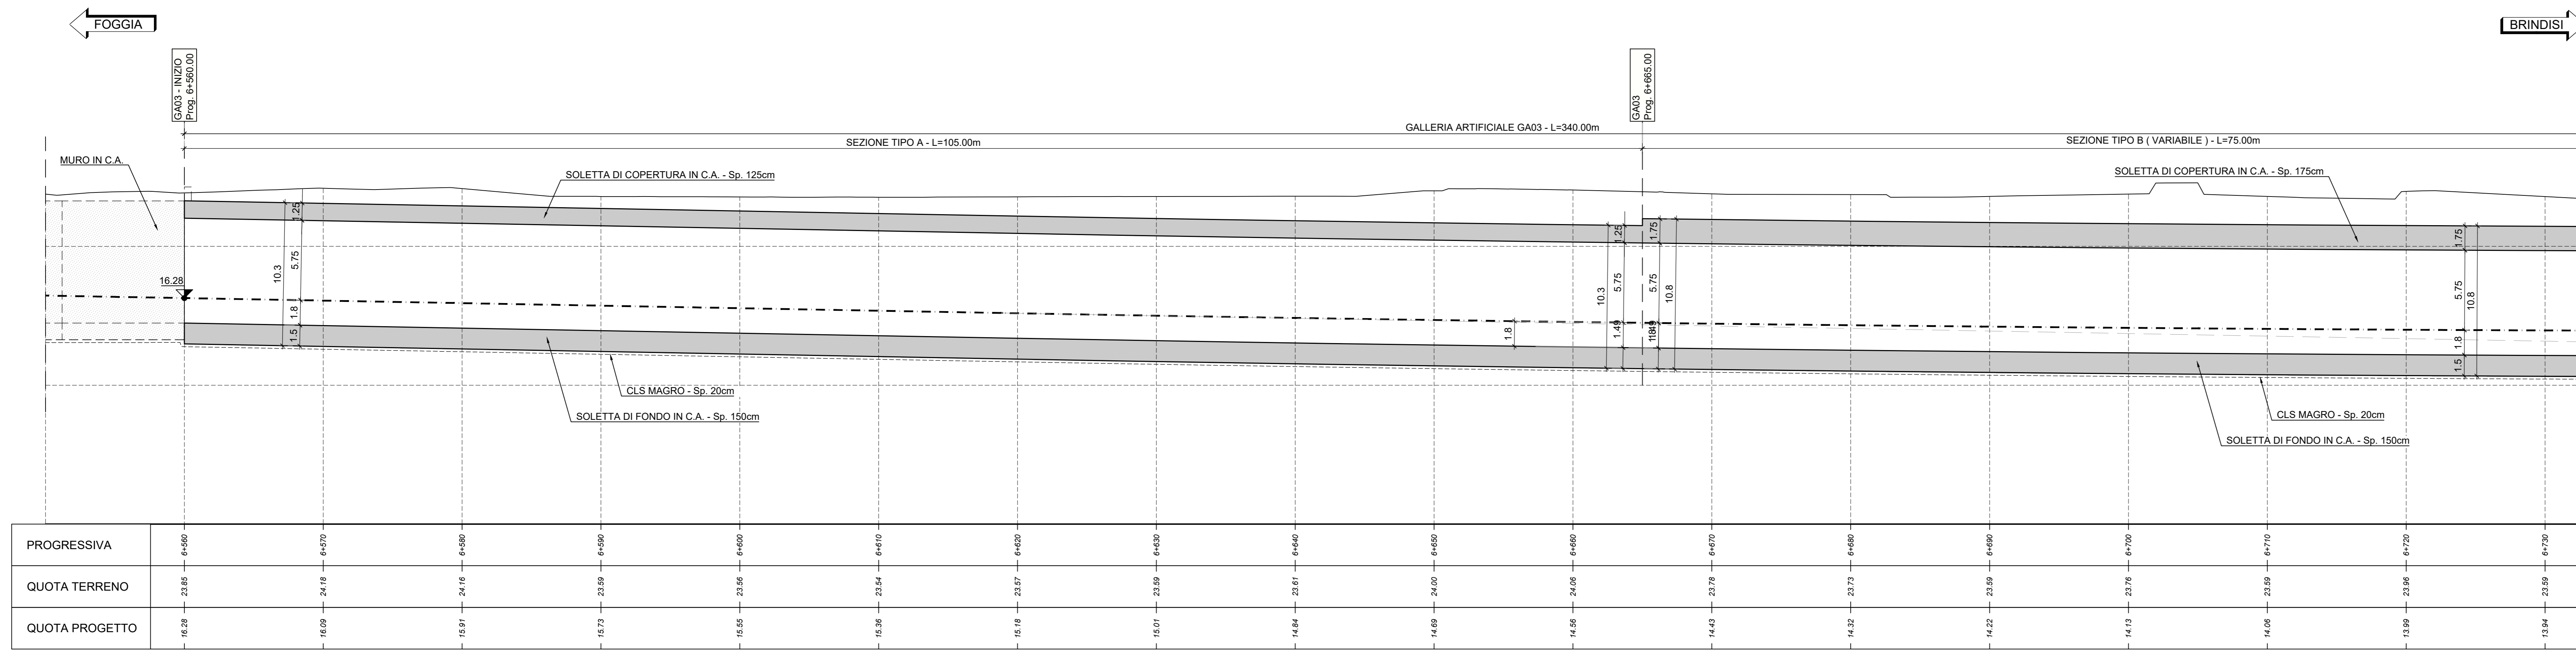


GA03 - PROFILO LONGITUDINALE (1 di 2)
(IN ASSE TRACCIATO CARR. SUD)
Scala 1:200

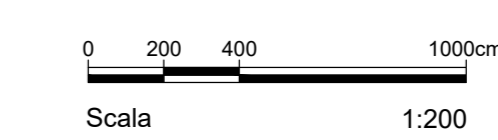

GA03 - PROFILO LONGITUDINALE (2 di 2)
(IN ASSE TRACCIATO CARR. SUD)
Scala 1:200

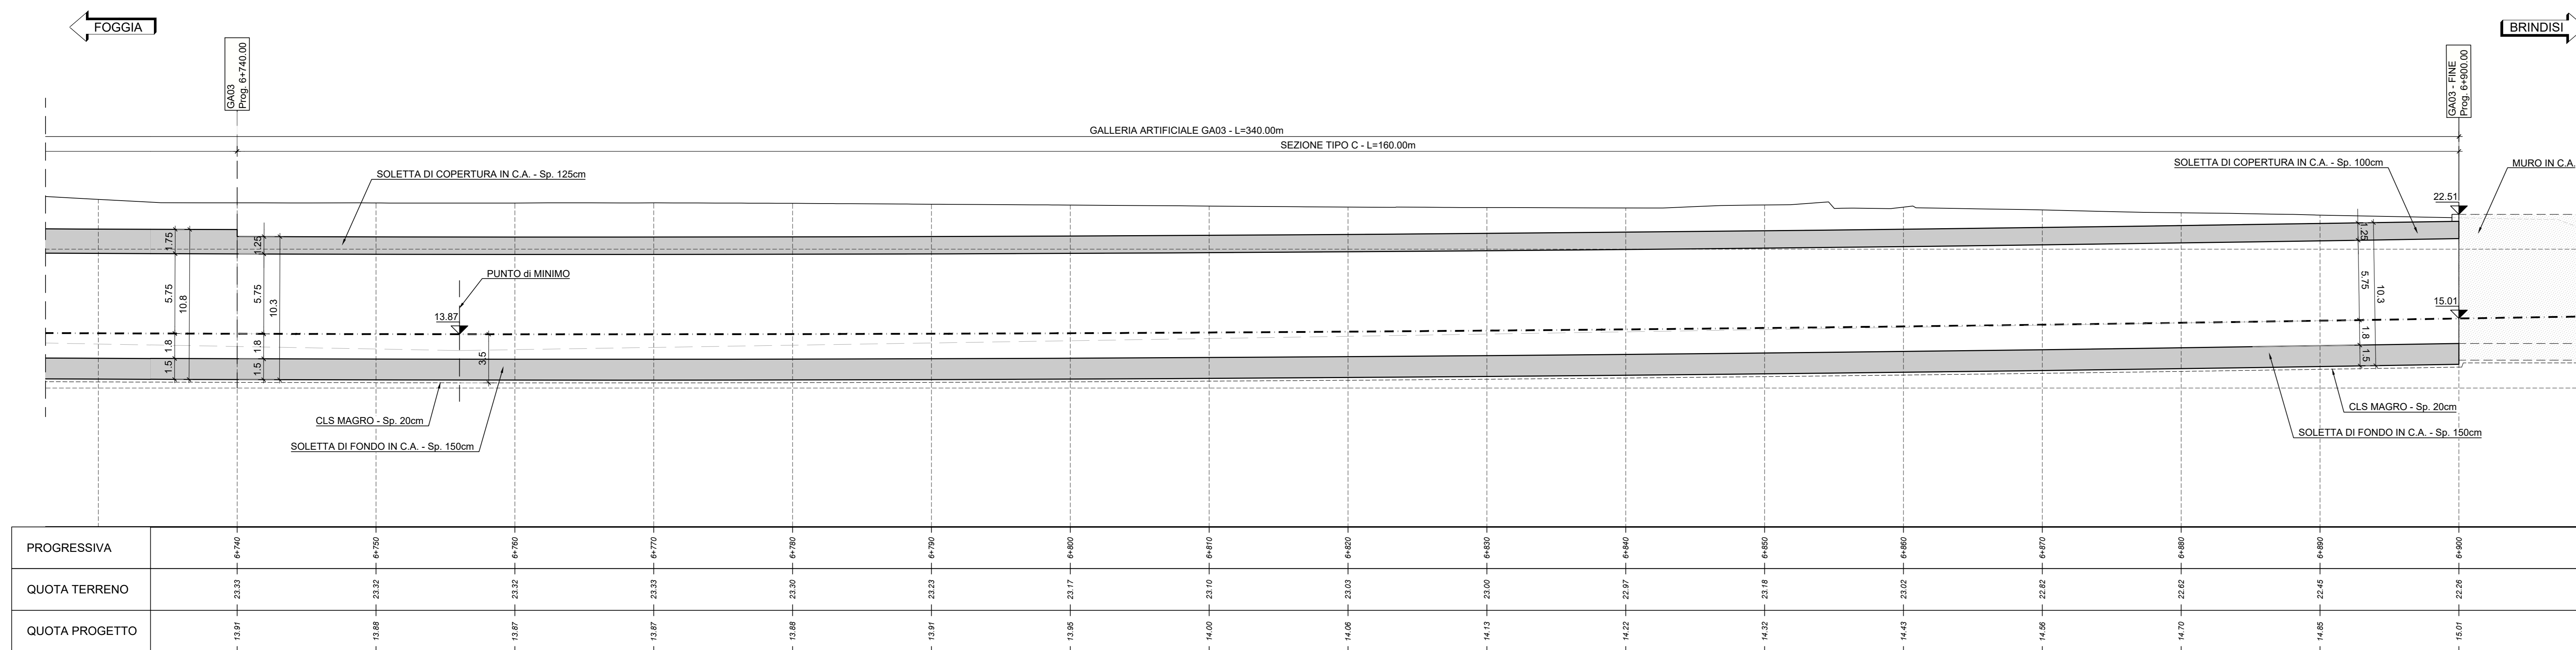

Sanas
GRUPPO FS ITALIANE

Direzione Tecnica

S.S. 16 "ADRIATICA"
TRONCO BARI - MOLA

Lavori di realizzazione di una variante alla S.S.16 "Adriatica" nel tratto compreso tra Bari e Mola con adozione della sezione stradale B del D.M. 05/11/2001.

PROGETTO DEFINITIVO cod. BA26

RT.I di PROGETTAZIONE:

OPINI **ALPINA** **NET** **INGENIERI GUAMONDOLI & PARTNERS**

PROGETTISTI: Ing. Andrea Pelli Ordine degli Ingegneri Roma N°19540	INTEGRATORE DEI SERVIZI: Ing. Andrea Pelli Ordine degli Ingegneri Roma N°19540
IL RESPONSABILE DEL S.I.A.: Dott. Andrea Pelli Ordine degli Architetti PPC della provincia di Venezia N°3854	
IL GEOLOGO: Dott. Enzo Lorenzo Verzari Ordine dei Geologi della Lombardia N°1234	
IL COORDINATORE DELLA SICUREZZA IN FASE DI PROGETTAZIONE: Ing. Marco Mercurio Ordine degli Ingegneri della Prov. di Trento N°1463	
ARCHITETTURA: Dott.ssa Irpa Scias Architettura T° fascio con abilitazione architetto preventivo, elenco MC n. 1.277	
VISTO IL RESPONSABILE DEL PROCEDIMENTO: Ing. Mario Francesco Mammucari	

OPERE D'ARTE MAGGIORI: GALLERIE ARTIFICIALI E OPERE DI IMBOCCO
17,3 Galleria GA03 Sv Triggiano (SP60)
Prospetti e sezioni trasversali tipo, tavola 1 di 3

CODICE PROGETTO	PROGETTO	LIV. PROD.	ANNO	NOME FILE	REVISIONE	SCALA
STBA0026	POGA03STRDIO1C	D	21	POGA03STRDIO1C	C	1:200
C	EMISSIONE PD			Marzo 2021	M. Formisani	A. Fernandez
B	-					
A	EMISSIONE PTE PER CSLLPP		Luglio 2021	Ing. V. Ricci	Arch. E. Scavotto	Ing. A. Sandona
REV.	DESCRIZIONE	DATA	REDATTO	VERIFICATO	APPROVATO	