



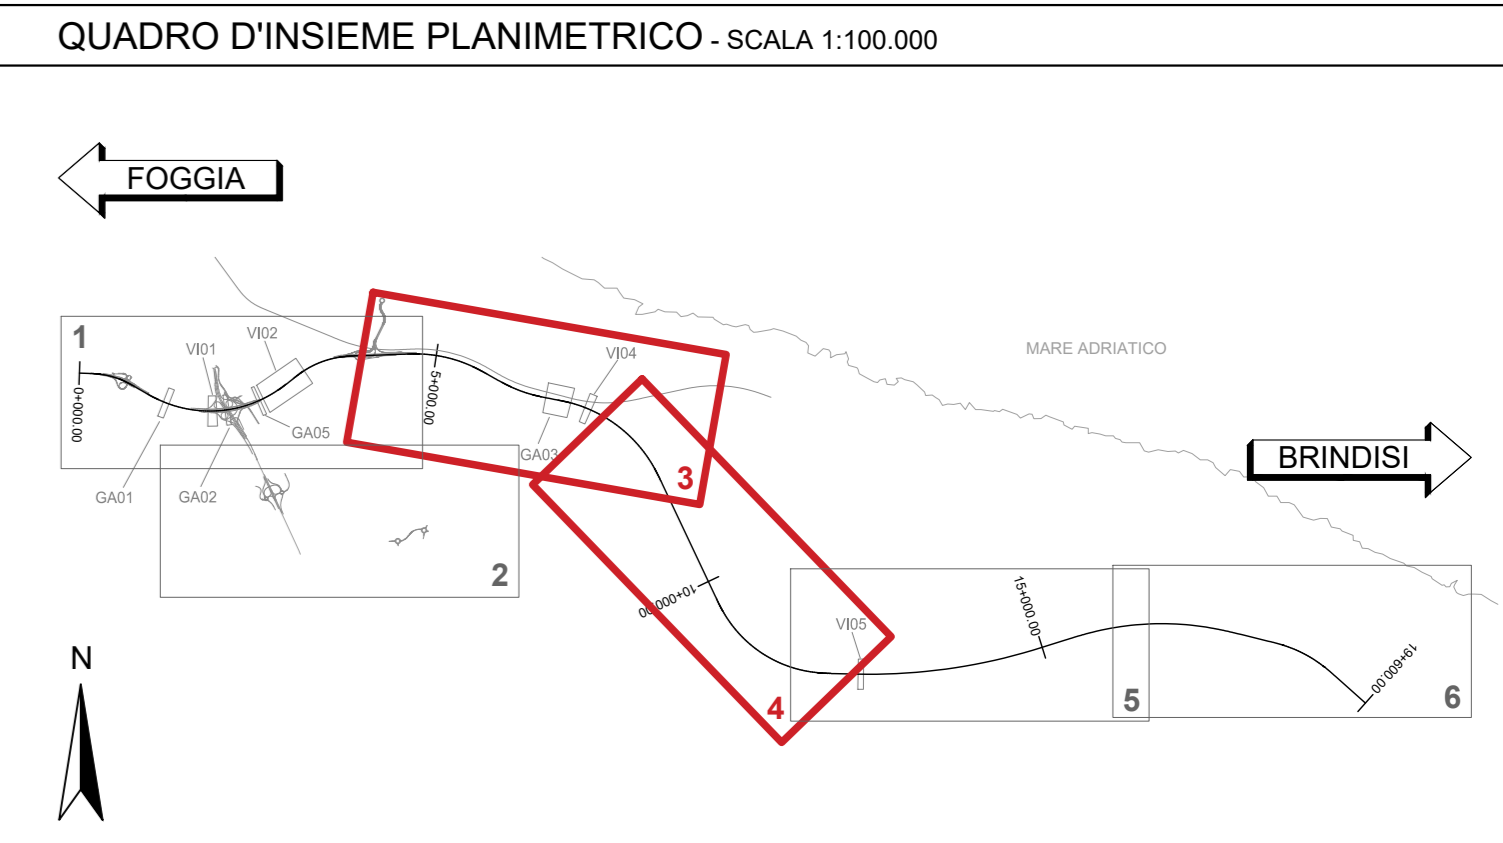

- INDAGINI
CAMPAGNA DI CARATTERIZZAZIONE AMBIENTALE ANAS 2020-2021
- + SONDAGGIO AMBIENTALE
 - MATERIALI DA SCAVO ENTRO I LIMITI DI COLONNA A, TAB. 1 D.LGS. 152/06
 - MATERIALI DA SCAVO ENTRO I LIMITI DI COLONNA B, TAB. 1 D.LGS. 152/06
 - MATERIALI DA SCAVO OLTRE I LIMITI DI COLONNA B, TAB. 1 D.LGS. 152/06
- ALTRI SIMBOLI
- TRACCIATO E OPERE IN PROGETTO
 - TRACCE DELLE SEZIONI TRASVERSALI

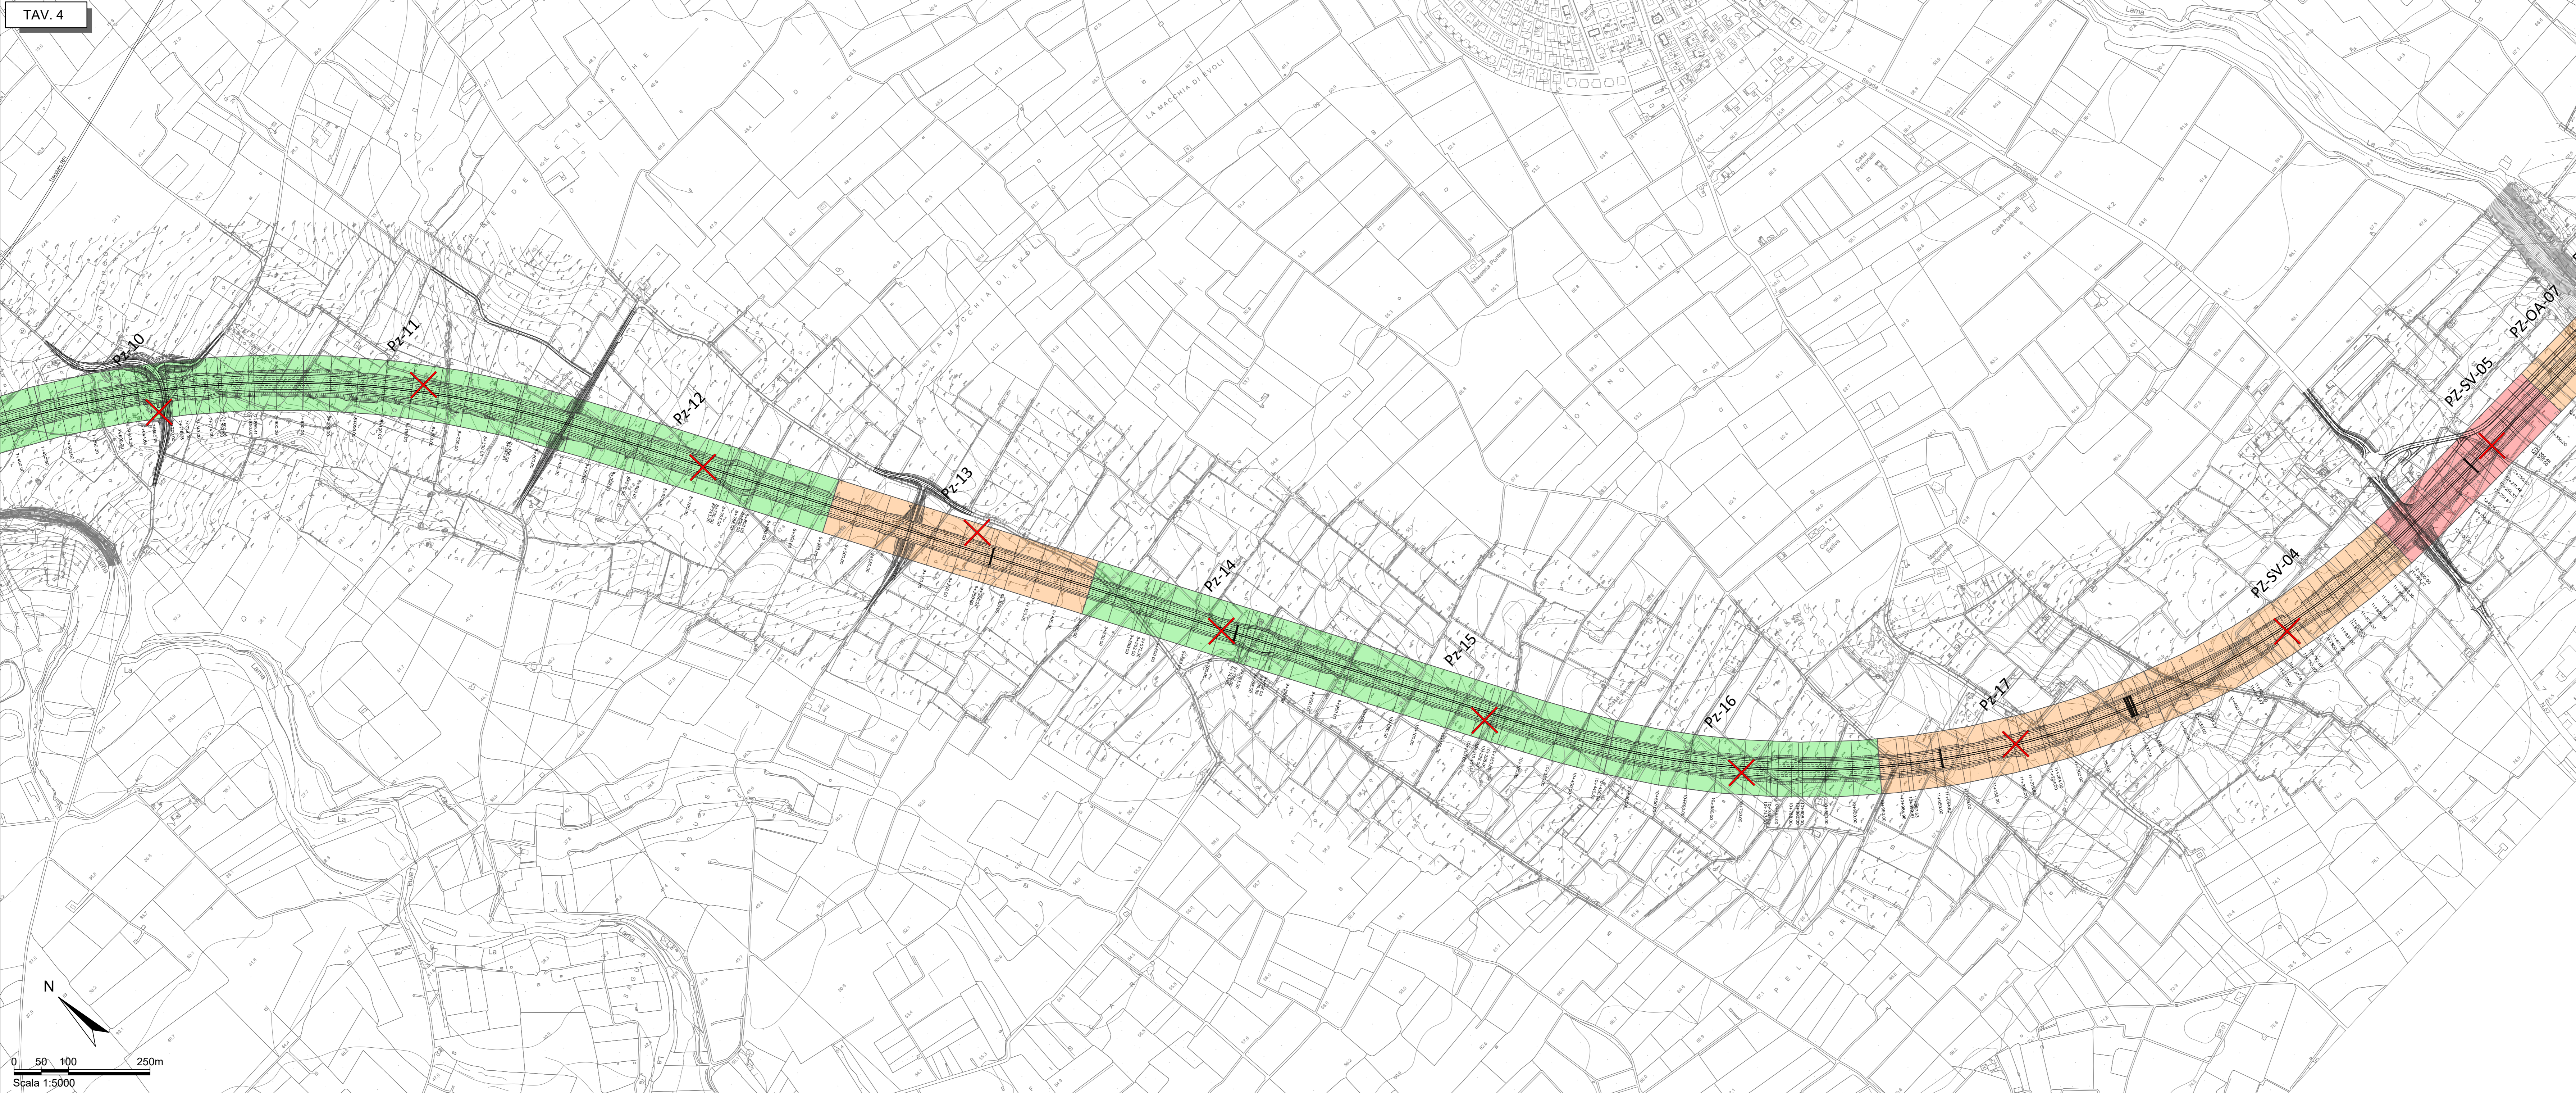

anas
GRUPPO FS ITALIANE

Direzione Tecnica

S.S. 16 "ADRIATICA"
TRONCO BARI - MOLA

Lavori di realizzazione di una variante alla S.S.16 "Adriatica" nel tratto compreso tra Bari e Mola con adozione della sezione stradale B del D.M. 05/11/2001.

PROGETTO DEFINITIVO cod. BA26

RT.I. di PROGETTAZIONE:

OPINI
S.p.A. - Ingegneri

NET ENGINEERING

INGENIERI GUARDACOSTO & PARTNERS

PROGETTISTI:
Ing. Marco Bartolotti
Ordine degli Ingegneri di Milano N°23394

INTEGRATORE DEI SERVIZI:
Ing. Andrea Patti
Ordine degli Ingegneri Roma N°41940

IL RESPONSABILE DEL S.I.A.:
Dott. Andrea PIS
Ordine degli Architetti PPC della provincia di Venezia N°3854

IL GEOLOGO:
Dott. Enzo Lorenzo Verzari
Ordine dei Geologi della Lombardia N°1234

IL COORDINATORE DELLA SICUREZZA IN FASE DI PROGETTAZIONE:
Ing. Marco Mercurio
Ordine degli Ingegneri della Prov. di Trento N°1463

ARCHEOLOGIA:
Società Heptacore
Archeology T' facoltà con abilitazione archeologica preventiva, elenco MC n. 1271

VISTO IL RESPONSABILE DEL PROCEDIMENTO:
Ing. Maria Francesca Morrocchetti

INTERVENTI DI INSERIMENTO PAESAGGISTICO E AMBIENTALE

INDAGINI AMBIENTALI DI ANTE OPERAM - Tav. 2 di 3

PROGETTO	LIV. PROG.	ANNO	NOME FILE	REVISIONE	SCALA:
STEA0026	D	21	POIADOAMBUO2C	C	1:5000
CODICE ELAB.		POIADOAMBUO2			

REV.	DESCRIZIONE	DATA	REDATTO	VERIFICATO	APPROVATO
C	EMISSIONE PD	Luglio 2021	Dom. F. Sestini	Ing. M. Morrocchetti	Ing. M. Bartolotti
B					
A	EMISSIONE PITE PER CSSLPP	Luglio 2021	Ing. F. Ricci	Arch. R. Sestini	Ing. A. Sestini