



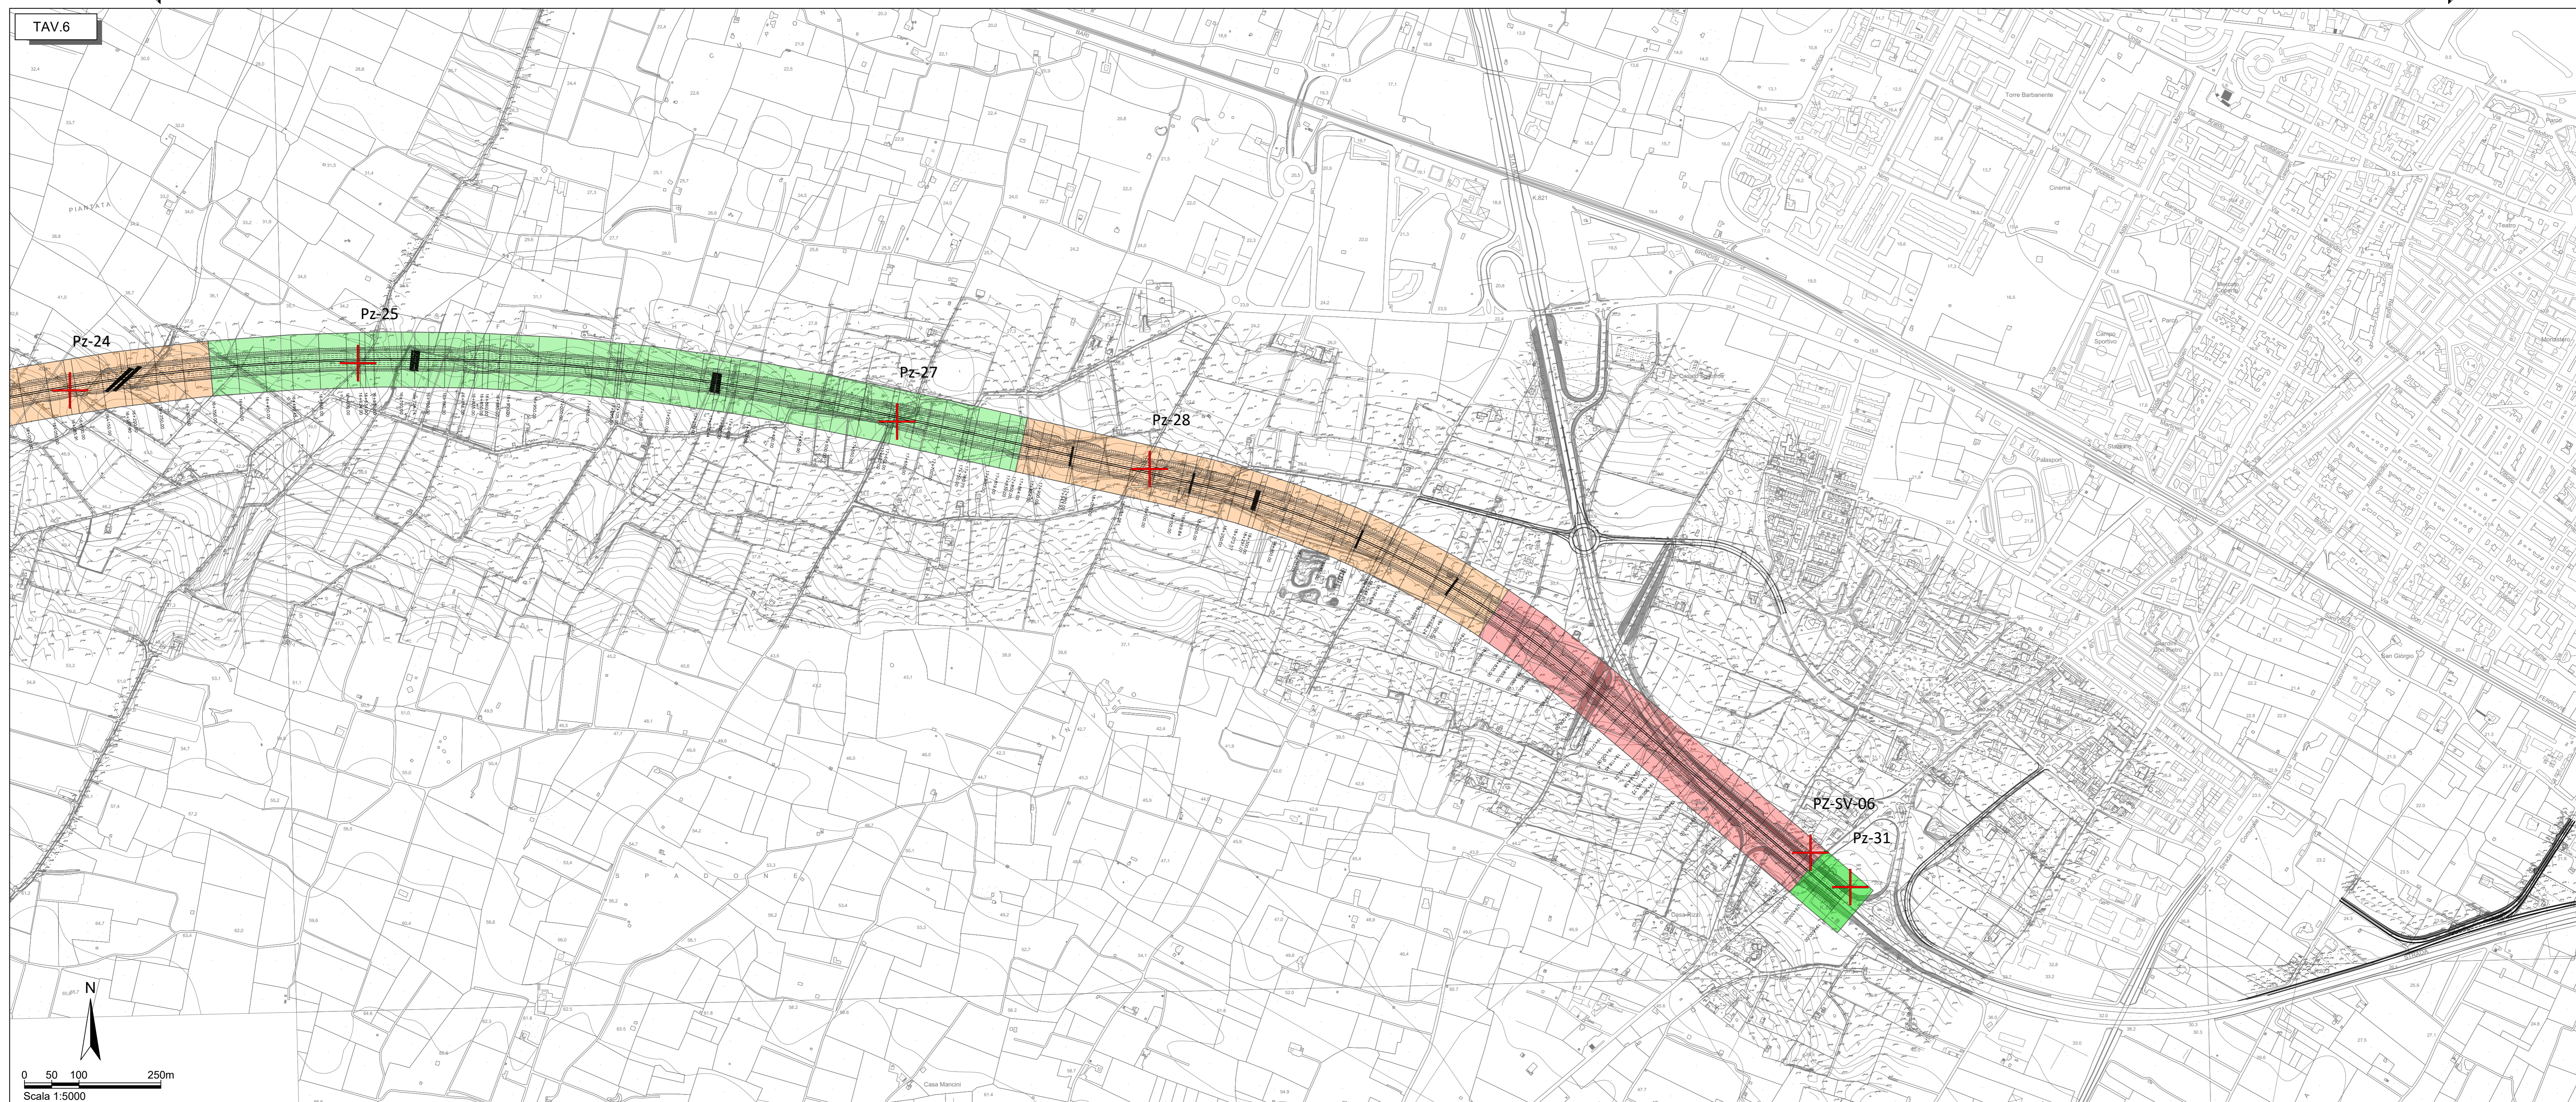

- INDAGINI**  
CAMPAGNA DI CARATTERIZZAZIONE AMBIENTALE ANAS 2020-2021
- + SONDAGGIO AMBIENTALE
  - MATERIALI DA SCAVO ENTRO I LIMITI DI COLONNA A, TAB. 1 D.LGS. 152/06
  - MATERIALI DA SCAVO ENTRO I LIMITI DI COLONNA B, TAB. 1 D.LGS. 152/06
  - MATERIALI DA SCAVO OLTRE I LIMITI DI COLONNA B, TAB. 1 D.LGS. 152/06
- ALTRI SIMBOLI**
- TRACCIATO E OPERE IN PROGETTO
  - TRACCE DELLE SEZIONI TRASVERSALI

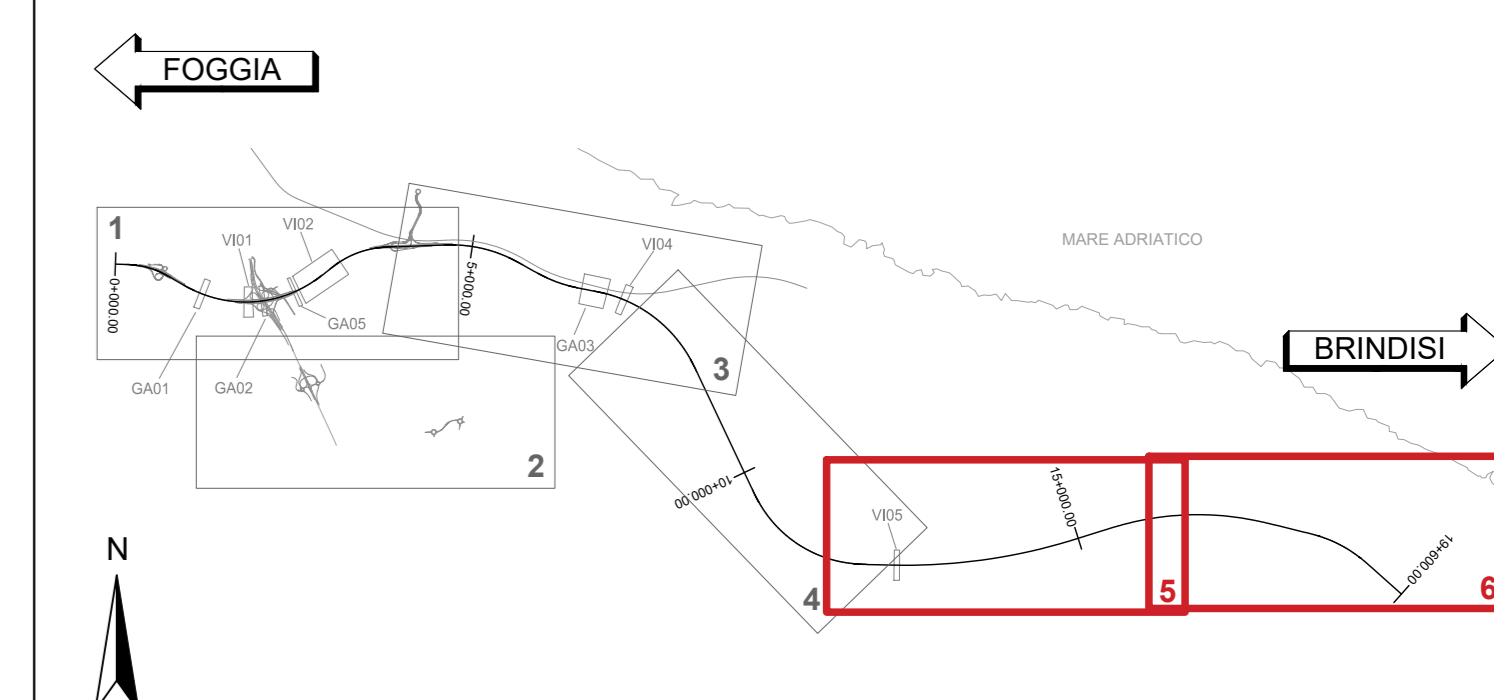

QUADRO D'INSIEME PLANIMETRICO - SCALA 1:100.000





**Direzione Tecnica**

**S.S. 16 "ADRIATICA"**  
TRONCO BARI - MOLA

Lavori di realizzazione di una variante alla S.S.16 "Adriatica" nel tratto compreso tra Bari e Mola con adozione della sezione stradale B del D.M. 05/11/2001.

**PROGETTO DEFINITIVO** cod. BA26

**RT.I di PROGETTAZIONE:**






<b>I PROGETTISTI:</b> Ing. Marco Bartolotti Ordine degli Ingegneri Milano N°423384	<b>INTEGRATORE DEI SERVIZI:</b> Ing. Andrea Pelli Ordine degli Ingegneri Roma N°419543
<b>IL RESPONSABILE DEL S.I.A.:</b> Dott. Andrea Pili Ordine degli Architetti PPC della provincia di Venezia N°3854	
<b>IL GEOLOGO:</b> Dott. Enzo Lorenzo Verzari Ordine dei Geologi della Lombardia N°1234	
<b>IL COORDINATORE DELLA SICUREZZA IN FASE DI PROGETTAZIONE:</b> Ing. Marco Mercurio Ordine degli Ingegneri della Prov. di Trento N°1463	
<b>ARCHEOLOGIA:</b> Dott.ssa Flavia Scias Archeology T' facoltà con abilitazione archeologia preventiva, elenco MC n. 1.277	
<b>VISTO IL RESPONSABILE DEL PROCEDIMENTO:</b> Ing. Maria Francesca Morsicelli	

INTERVENTI DI INSERIMENTO PAESAGGISTICO E AMBIENTALE

INDAGINI AMBIENTALI DI ANTE OPERAM - Tav. 3 di 3

CODICE PROGETTO	NOV. FILE	REVISIONE	SCALA:
PROGETTO: SITA0026	POIADOAMBU03C	C	1:5000
LIV. PROG. ANNO: D 21	CODICE ELAB. POIATAOAMBU03		

C	EMMISSIONE PD	Luglio 2021	Dom. P. Sestini	Ing. M. Moller	Ing. M. Bartolotti
B					
A	EMMISSIONE PPE PEP CSLPFP	Luglio 2021	Ing. F. Ricci	Arch. R. Sestini	Ing. A. Sestini
REV.	DESCRIZIONE	DATA	REDATTO	VERIFICATO	APPROVATO