


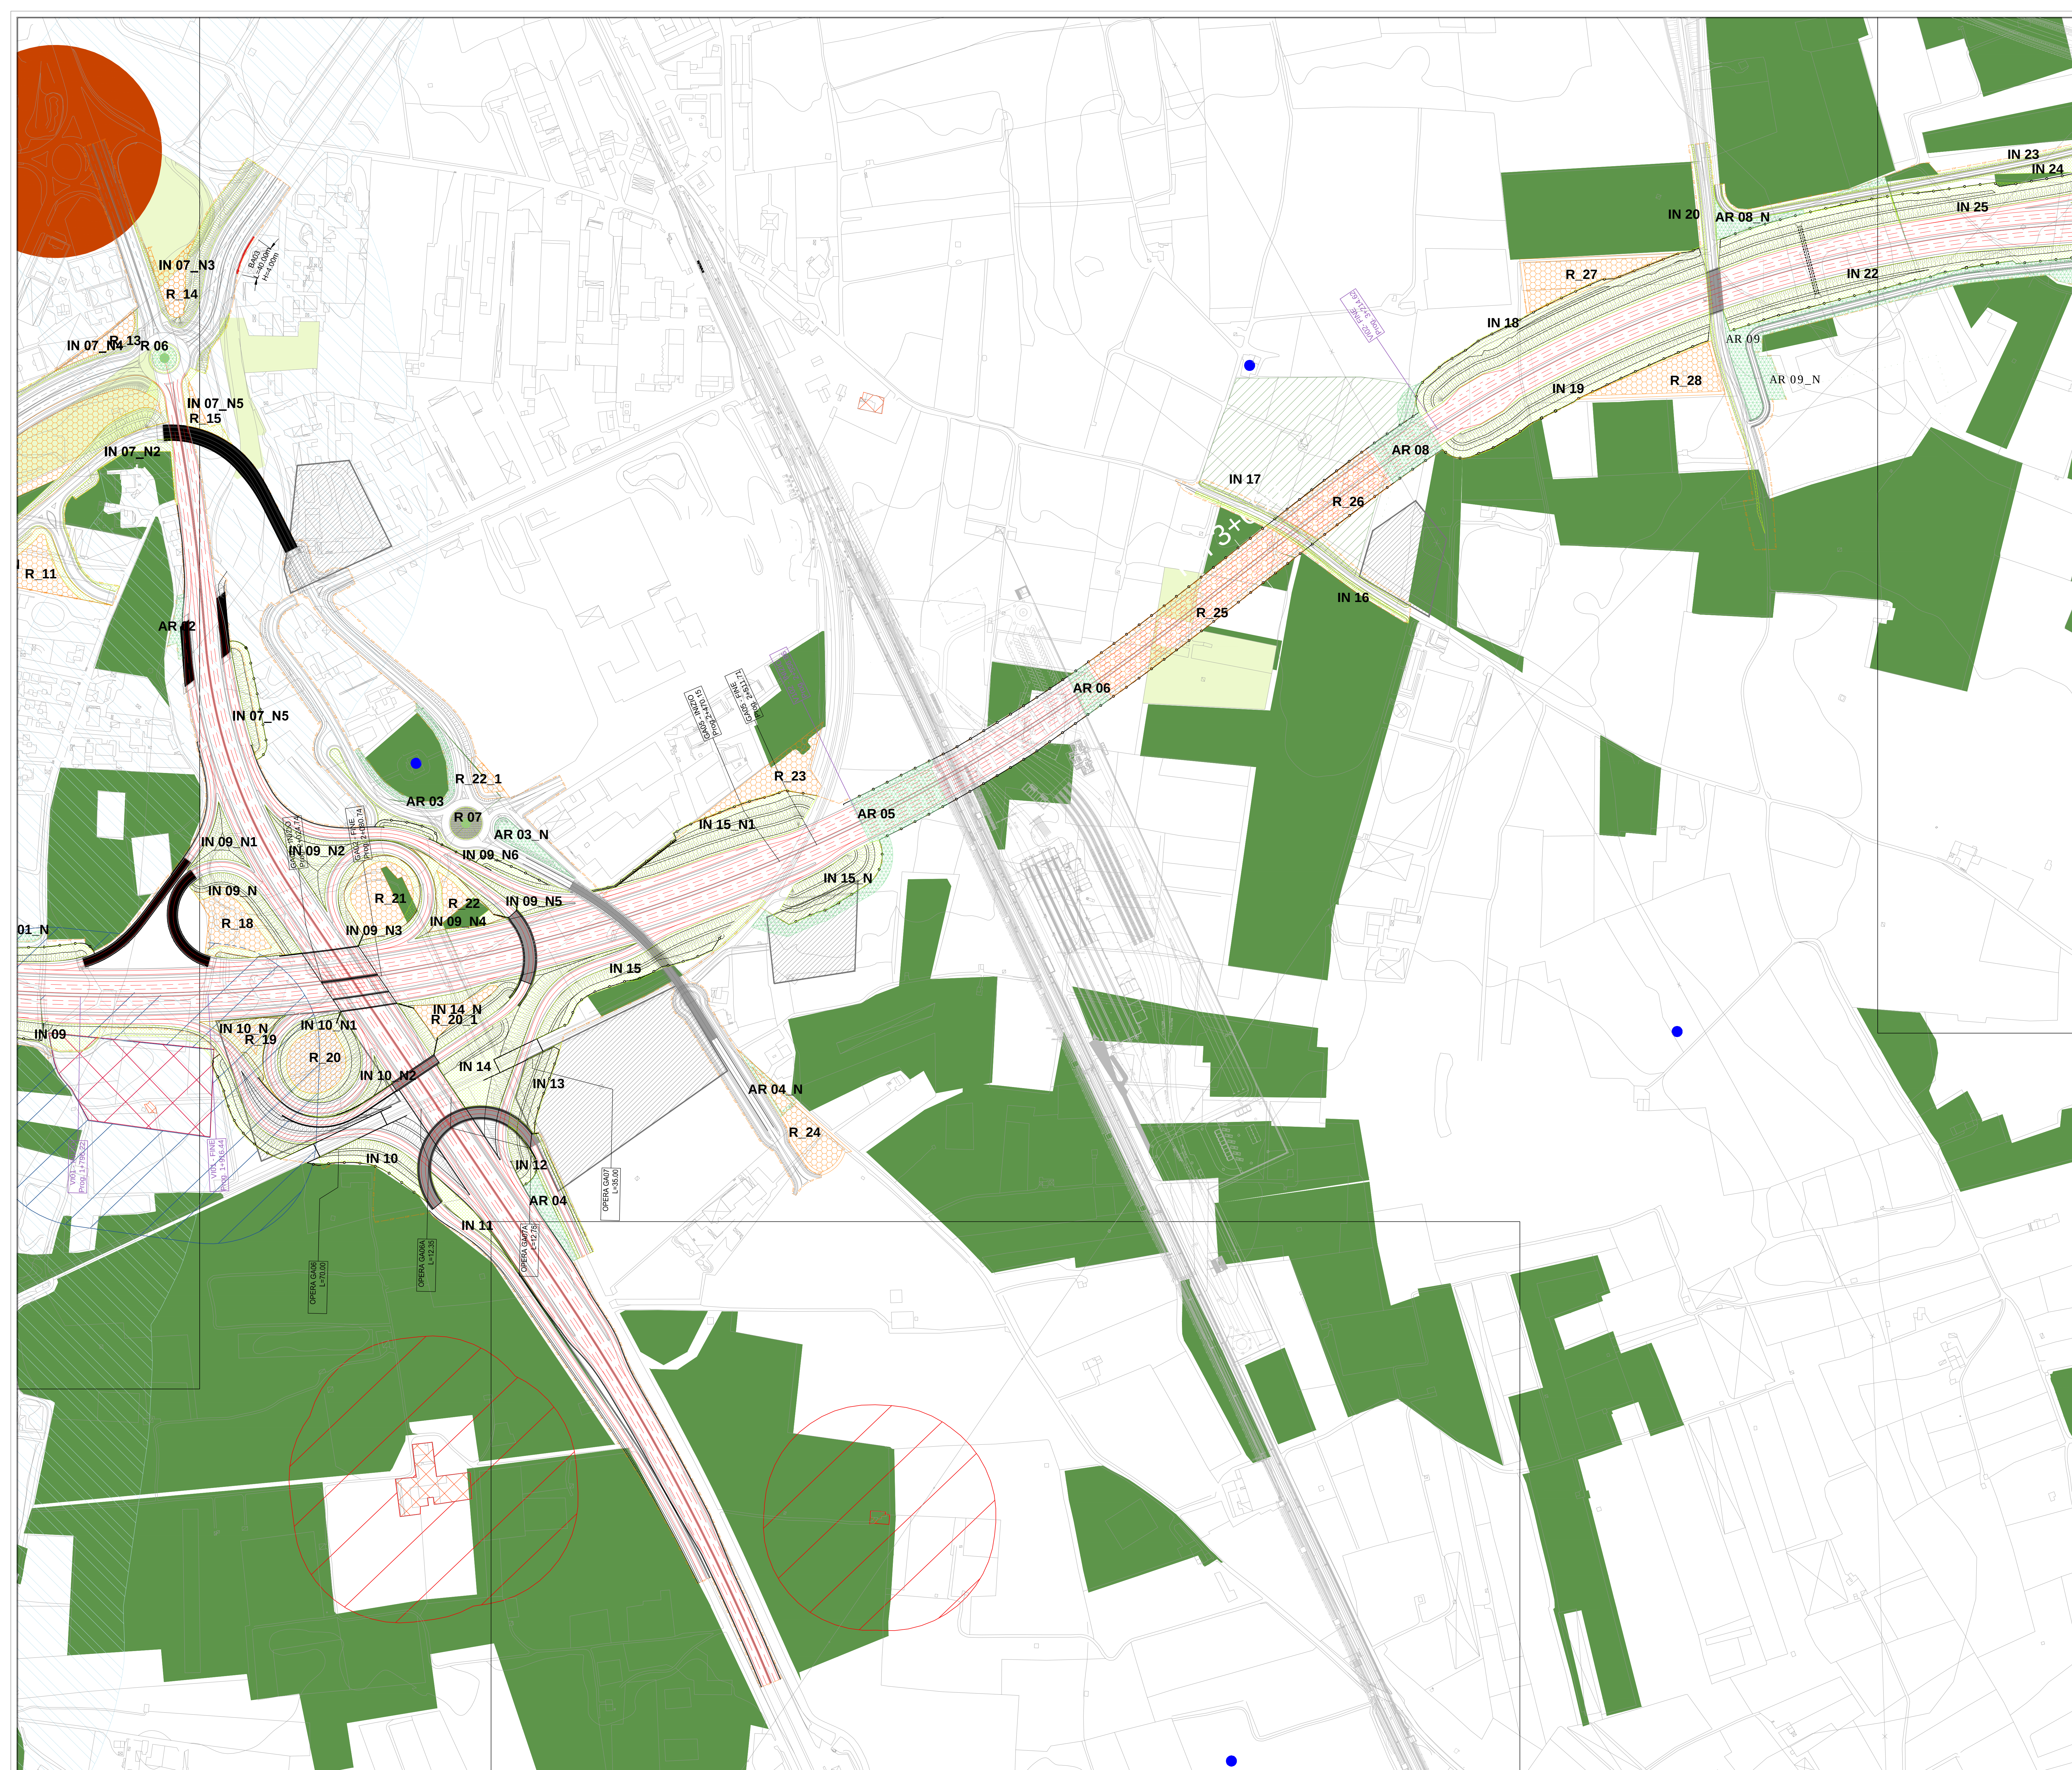

Legenda

● Inerbimento	■ Aree di reimpianto ulivi
● Formazioni arbustive e/o arboree(*)	■ Uliveto
● Vegetazione di invito fauna	● Ulivo/i in rotazione

Legenda vincoli

Componenti culturali	Componenti idrologiche
■ Siti di notevole int. pubblico (vincoli diretti)	■ Corsi d'acqua - area di rispetto 150 m
■ Siti storico-culturali	■ Area di rispetto costa 300 m
■ Area di rispetto siti storico-culturali	
■ Area di interesse archeologico	Componenti geomorfologiche
■ Area di rispetto aree archeologiche	■ Lame
● Siti rilevanti	● Grotte
■ Componenti botaniche e di vegetazione	■ Versanti pendenza >20%
■ Formazioni arbustive	Componenti percettive
■ Boschi	■ Strade a valenza paesaggistica
■ Aree di rispetto dei boschi	

Siti naturalistici

■ Sito SIC IT9120009 (Posedonieto San Vito - Barletta)	■ Centri storici consolidati
■ Connessione terrestre della rete ecologica	■ Confini comunali
	■ Limite esproprio
	■ Tracciato in progetto

Conteggio superfici di opere a verde

Inerbimento

area	mq	note
IN 09	5.828	
IN 09	2.954	
IN 09, N1	1.205	
IN 09, N2	2.264	
IN 09, N3	2.317	
IN 09, N4	1.572	
IN 09, N5	764	
IN 09, N6	2.093	
IN 10	2.045	
IN 10, N	1.277	
IN 10, N1	2.454	
IN 10, N2	635	
IN 11	988	
IN 11, N	2.283	
IN 11, N1	2.571	
IN 11, N2	1.724	
IN 11, N3	2.709	
IN 11, N4	1.410	
IN 11, N5	2.026	
IN 12	1.103	
IN 13	2.312	
IN 14	5.562	
IN 14, N	2.532	
IN 15	3.486	
IN 15, N	1.545	
IN 15, N1	914	
IN 16	910	
IN 17	749	
IN 18	9.275	
IN 19	7.255	
IN 20	891	
	ANNULATO	
IN 21	6.879	
IN 23	1.019	
IN 24	1.511	


Macchia arbustiva

area	mq	note
AR 01, N°4	734	formazione arborea/arbustiva
AR 02	429	
AR 03	1.214	
AR 03, N	1.006	
AR 04	1.010	
AR 04, N	425	
AR 04, N1	277	
AR 04, N2	1.827	
AR 04, N3	1.228	
AR 04, N4	1.228	
AR 05	3.688	
AR 05, N	1.884	
AR 06	908	
AR 07	ANNULATO	
AR 08	2.819	
AR 08, N	1.120	
AR 08, N1	1.270	
AR 09	4.167	
AR 09, N	4.869	
	ha	
TOT. tracciato	21,1	

Rotatorie

dimensione Ø	tipologia	intervento
< 10 mt	1	inerbimento
10-15 mt	2	inerbimento + ulivo
15-25 mt	3	inerbimento + ulivo + muretto a secco
> 25 mt	4	inerbimento + arbusti + ulivi + muretto

	dati rotatoria		intervento opere a verde e ins. paes. e ins. ambientale				
	Ø rotatoria	tipologia	[mq]	[n°]	ulivi [mq]	arbustiva [mq]	Muretto a secco [mq]
cod	28	4	616	3	123		
ROT	25	3	415	3	83	7	
	TOT. tracciato		21.062	92	4.187		1.710

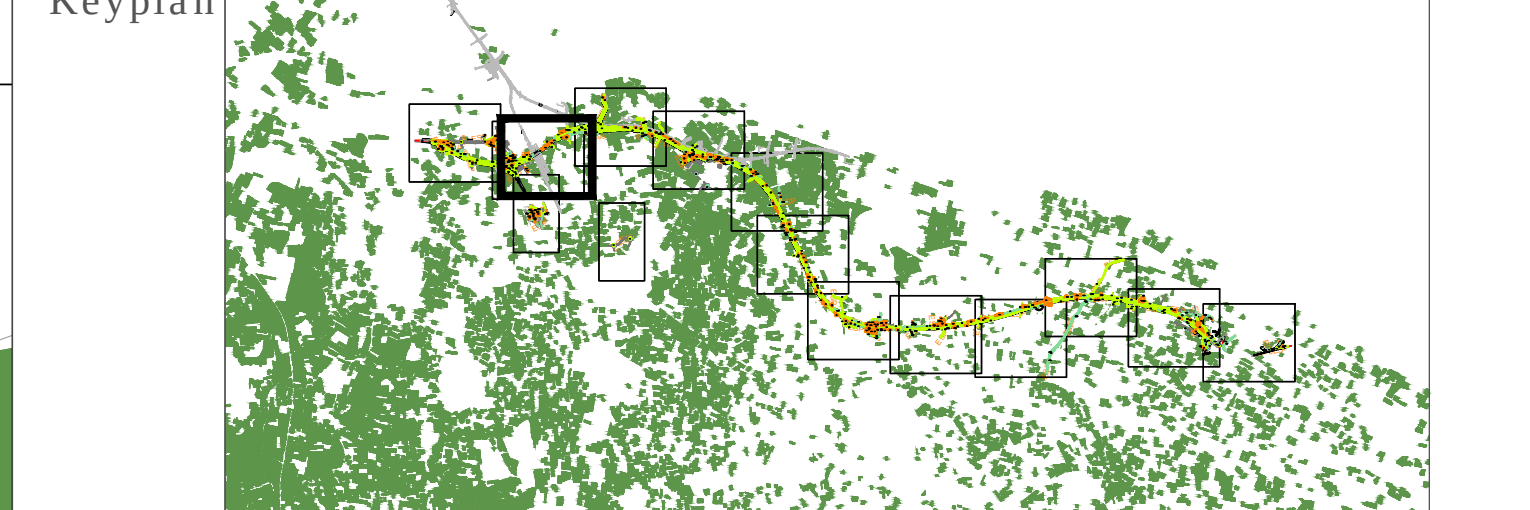[illegible]

 GRUPPO FS ITALIANE	Direzione Tecnica S.S. 16 "ADRIATICA" TRONCO BARI - MOLA Lavori di realizzazione di una variante alla S.S.16 "Adriatica" nel tratto compreso tra Bari e Mola con adozione della sezione stradale B del D.M. 05/11/2001.	
PROGETTO DEFINITIVO	cod. BA26	
R.T.I. di PROGETTAZIONE:	
 PINI S.p.A.	 ALPINA	
 NET ENGINEERING	 INGENIERI GIARDINELLI & PARTNERS	
I. PROGETTISTI: Arch. Rachele Vicario Arch. Simona Angeli Ordine degli architetti Milano N° 16518 II. RESPONSABILE DEL S.I.A.: Dott. Andrea Pini Ordine degli Architetti PPC della provincia di Venezia N°3554 III. GEOLOGO: Dott. Gino Lorenza Vizzaro Ordine dei Geologi della Lombardia N°1234 IV. COORDINATORE DELLA SICUREZZA IN FASE DI PROGETTAZIONE: Ing. Mario Meneghini Ordine degli Ingegneri della Prov. di Trento N°483 ARCHEOLOGIA: Dott. Paolo D'Amico Archeologo I° fascia con abilitazione archeologia preventiva, elenco WC n. 1277 VISTO: IL RESPONSABILE DEL PROCEDIMENTO: Ing. Mario Francesco Marracchini	INTEGRATORE DEI SERVIZI: Ing. Andrea Pini Ordine degli Ingegneri Roma N°19540 	
INTERVENTI DI INSERIMENTO PAESAGGISTICO AMBIENTALE	
PLANIMETRIA OPERE A VERDE	
<table border="1" style="width: 100%; border-collapse: collapse;"> <thead> <tr> <th style="width: 20%;">CODICE PROGETTO</th> <th style="width: 10%;">LIV. PROG.</th> <th style="width: 10%;">ANNO</th> <th style="width: 30%;">NOME FILE</th> <th style="width: 15%;">REVISIONE</th> <th style="width: 15%;">SCALE</th> </tr> </thead> <tbody> <tr> <td colspan="3"></td> <td style="text-align: center;">22_OPERE A VERDE_REV23</td> <td></td> <td></td> </tr> <tr> <td>PROGETTO</td> <td></td> <td></td> <td>CODICE ELAB.</td> <td></td> <td></td> </tr> <tr> <td>STBA0026</td> <td>D</td> <td>21</td> <td>0001ABFAMBF1D2</td> <td>C</td> <td>1/2000</td> </tr> <tr> <td colspan="6" style="padding: 5px;"> <table border="1" style="width: 100%; border-collapse: collapse;"> <thead> <tr> <th style="width: 20%;">C</th> <th style="width: 20%;">EMISSIONE PD</th> <th style="width: 20%;">Marzo 2023</th> <th style="width: 20%;">A. Giani</th> <th style="width: 20%;">R. Vicario</th> <th style="width: 20%;">S. Angeli</th> </tr> </thead> <tbody> <tr> <td>B</td> <td>-</td> <td></td> <td></td> <td></td> <td></td> </tr> <tr> <td colspan="6" style="padding: 5px;"> <table border="1" style="width: 100%; border-collapse: collapse;"> <thead> <tr> <th style="width: 20%;">A</th> <th style="width: 20%;">EMISSIONE PTFE PER CULPUP</th> <th style="width: 20%;">Luglio 2021</th> <th style="width: 20%;">Ing. V. Vacci</th> <th style="width: 20%;">Arch. E. Saverio</th> <th style="width: 20%;">Ing. A. Saverio</th> </tr> </thead> <tbody> <tr> <td>PROV.</td> <td>PROVAZIONE</td> <td></td> <td></td> <td></td> <td></td> </tr> <tr> <td></td> <td></td> <td></td> <td></td> <td></td> <td></td> </tr> </tbody> </table> </td> </tr> </tbody> </table> </td> </tr> </tbody></table>		CODICE PROGETTO	LIV. PROG.	ANNO	NOME FILE	REVISIONE	SCALE				22_OPERE A VERDE_REV23			PROGETTO			CODICE ELAB.			STBA0026	D	21	0001ABFAMBF1D2	C	1/2000	<table border="1" style="width: 100%; border-collapse: collapse;"> <thead> <tr> <th style="width: 20%;">C</th> <th style="width: 20%;">EMISSIONE PD</th> <th style="width: 20%;">Marzo 2023</th> <th style="width: 20%;">A. Giani</th> <th style="width: 20%;">R. Vicario</th> <th style="width: 20%;">S. Angeli</th> </tr> </thead> <tbody> <tr> <td>B</td> <td>-</td> <td></td> <td></td> <td></td> <td></td> </tr> <tr> <td colspan="6" style="padding: 5px;"> <table border="1" style="width: 100%; border-collapse: collapse;"> <thead> <tr> <th style="width: 20%;">A</th> <th style="width: 20%;">EMISSIONE PTFE PER CULPUP</th> <th style="width: 20%;">Luglio 2021</th> <th style="width: 20%;">Ing. V. Vacci</th> <th style="width: 20%;">Arch. E. Saverio</th> <th style="width: 20%;">Ing. A. Saverio</th> </tr> </thead> <tbody> <tr> <td>PROV.</td> <td>PROVAZIONE</td> <td></td> <td></td> <td></td> <td></td> </tr> <tr> <td></td> <td></td> <td></td> <td></td> <td></td> <td></td> </tr> </tbody> </table> </td> </tr> </tbody> </table>						C	EMISSIONE PD	Marzo 2023	A. Giani	R. Vicario	S. Angeli	B	-					<table border="1" style="width: 100%; border-collapse: collapse;"> <thead> <tr> <th style="width: 20%;">A</th> <th style="width: 20%;">EMISSIONE PTFE PER CULPUP</th> <th style="width: 20%;">Luglio 2021</th> <th style="width: 20%;">Ing. V. Vacci</th> <th style="width: 20%;">Arch. E. Saverio</th> <th style="width: 20%;">Ing. A. Saverio</th> </tr> </thead> <tbody> <tr> <td>PROV.</td> <td>PROVAZIONE</td> <td></td> <td></td> <td></td> <td></td> </tr> <tr> <td></td> <td></td> <td></td> <td></td> <td></td> <td></td> </tr> </tbody> </table>						A	EMISSIONE PTFE PER CULPUP	Luglio 2021	Ing. V. Vacci	Arch. E. Saverio	Ing. A. Saverio	PROV.	PROVAZIONE										
CODICE PROGETTO	LIV. PROG.	ANNO	NOME FILE	REVISIONE	SCALE	
			22_OPERE A VERDE_REV23	
PROGETTO			CODICE ELAB.	
STBA0026	D	21	0001ABFAMBF1D2	C	1/2000	
<table border="1" style="width: 100%; border-collapse: collapse;"> <thead> <tr> <th style="width: 20%;">C</th> <th style="width: 20%;">EMISSIONE PD</th> <th style="width: 20%;">Marzo 2023</th> <th style="width: 20%;">A. Giani</th> <th style="width: 20%;">R. Vicario</th> <th style="width: 20%;">S. Angeli</th> </tr> </thead> <tbody> <tr> <td>B</td> <td>-</td> <td></td> <td></td> <td></td> <td></td> </tr> <tr> <td colspan="6" style="padding: 5px;"> <table border="1" style="width: 100%; border-collapse: collapse;"> <thead> <tr> <th style="width: 20%;">A</th> <th style="width: 20%;">EMISSIONE PTFE PER CULPUP</th> <th style="width: 20%;">Luglio 2021</th> <th style="width: 20%;">Ing. V. Vacci</th> <th style="width: 20%;">Arch. E. Saverio</th> <th style="width: 20%;">Ing. A. Saverio</th> </tr> </thead> <tbody> <tr> <td>PROV.</td> <td>PROVAZIONE</td> <td></td> <td></td> <td></td> <td></td> </tr> <tr> <td></td> <td></td> <td></td> <td></td> <td></td> <td></td> </tr> </tbody> </table> </td> </tr> </tbody> </table>						C	EMISSIONE PD	Marzo 2023	A. Giani	R. Vicario	S. Angeli	B	-					<table border="1" style="width: 100%; border-collapse: collapse;"> <thead> <tr> <th style="width: 20%;">A</th> <th style="width: 20%;">EMISSIONE PTFE PER CULPUP</th> <th style="width: 20%;">Luglio 2021</th> <th style="width: 20%;">Ing. V. Vacci</th> <th style="width: 20%;">Arch. E. Saverio</th> <th style="width: 20%;">Ing. A. Saverio</th> </tr> </thead> <tbody> <tr> <td>PROV.</td> <td>PROVAZIONE</td> <td></td> <td></td> <td></td> <td></td> </tr> <tr> <td></td> <td></td> <td></td> <td></td> <td></td> <td></td> </tr> </tbody> </table>						A	EMISSIONE PTFE PER CULPUP	Luglio 2021	Ing. V. Vacci	Arch. E. Saverio	Ing. A. Saverio	PROV.	PROVAZIONE																																				
C	EMISSIONE PD	Marzo 2023	A. Giani	R. Vicario	S. Angeli	
B	-	
<table border="1" style="width: 100%; border-collapse: collapse;"> <thead> <tr> <th style="width: 20%;">A</th> <th style="width: 20%;">EMISSIONE PTFE PER CULPUP</th> <th style="width: 20%;">Luglio 2021</th> <th style="width: 20%;">Ing. V. Vacci</th> <th style="width: 20%;">Arch. E. Saverio</th> <th style="width: 20%;">Ing. A. Saverio</th> </tr> </thead> <tbody> <tr> <td>PROV.</td> <td>PROVAZIONE</td> <td></td> <td></td> <td></td> <td></td> </tr> <tr> <td></td> <td></td> <td></td> <td></td> <td></td> <td></td> </tr> </tbody> </table>						A	EMISSIONE PTFE PER CULPUP	Luglio 2021	Ing. V. Vacci	Arch. E. Saverio	Ing. A. Saverio	PROV.	PROVAZIONE	
A	EMISSIONE PTFE PER CULPUP	Luglio 2021	Ing. V. Vacci	Arch. E. Saverio	Ing. A. Saverio	
PROV.	PROVAZIONE	