

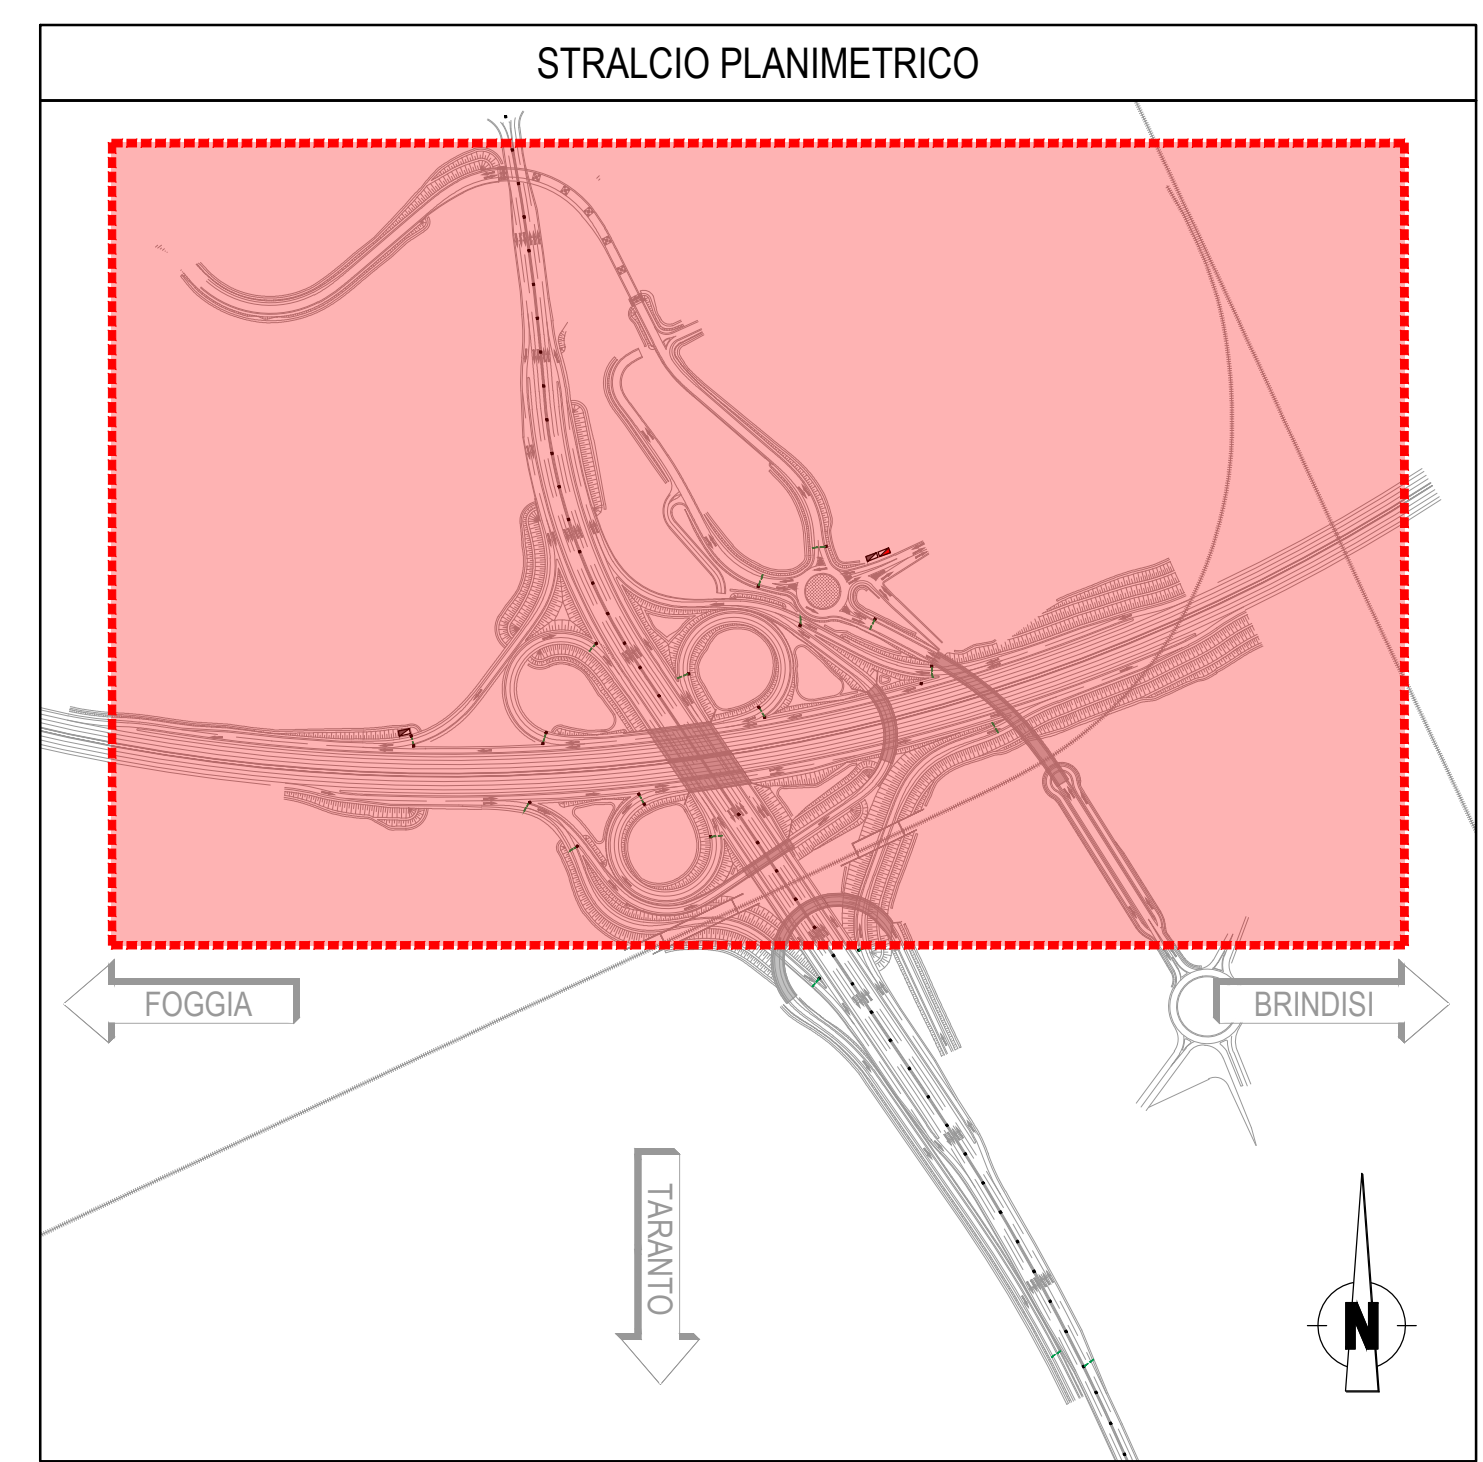
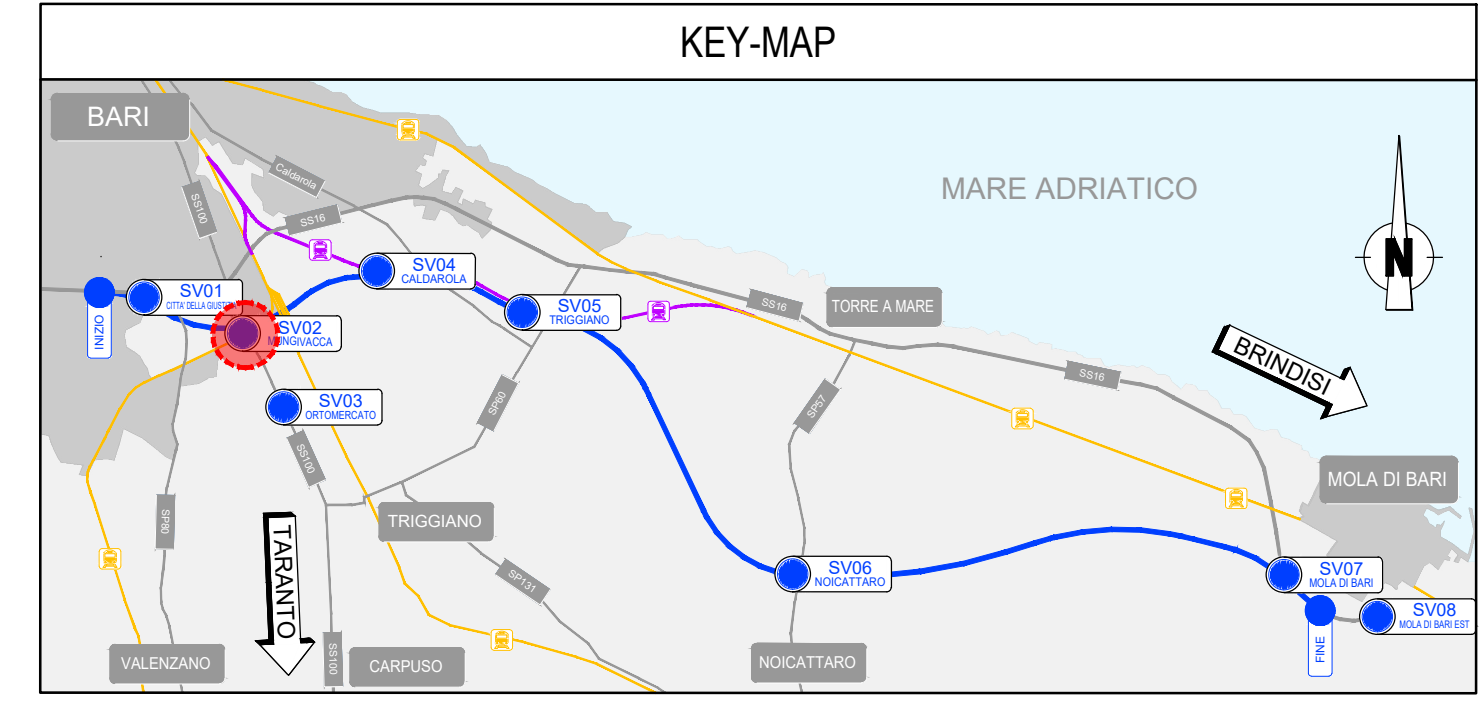
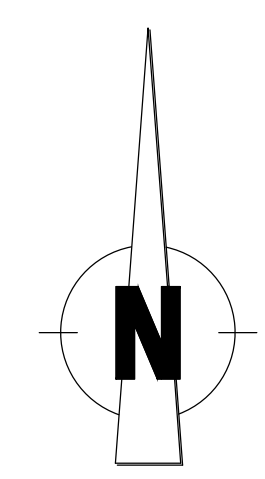


SVINCOLO MUNGIVACCA - PLANIMETRIA
Scala 1:1000

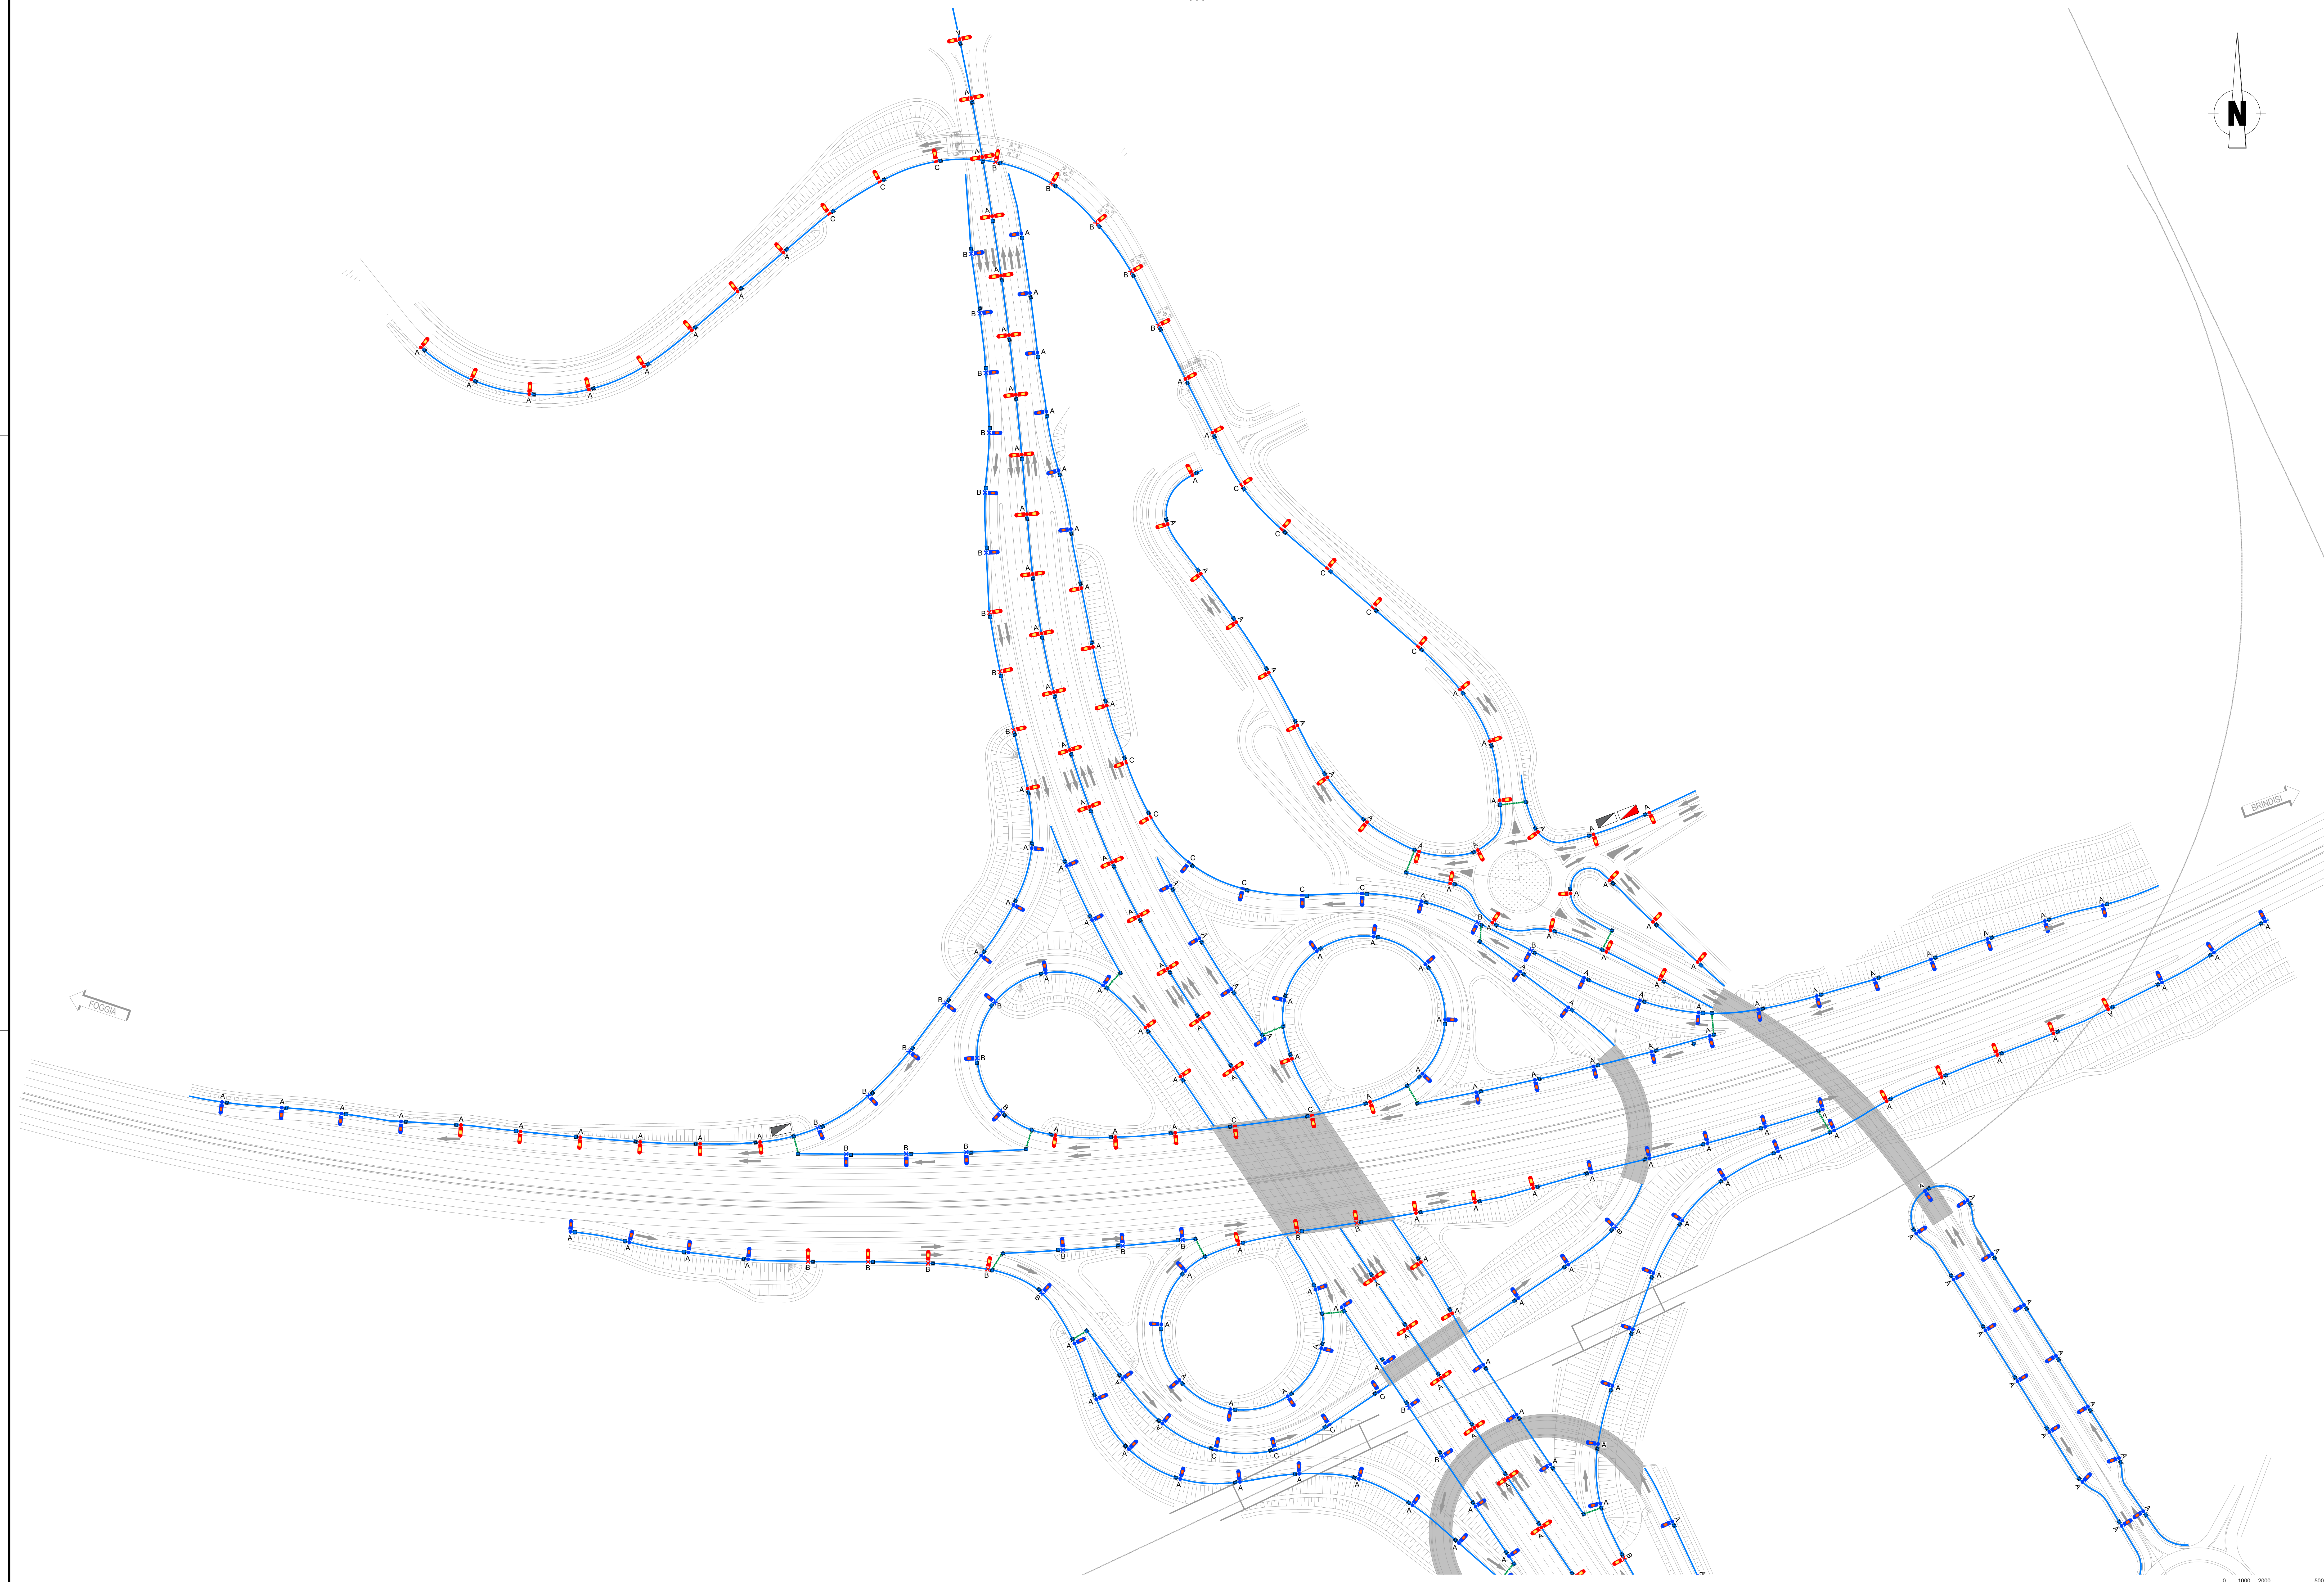

LEGENDA

SIMBOLO	DESCRIZIONE
	QUADRO ELETTRICO
	CONSEGNA ENEL
	PROIETTORE CON LAMPADA LED 102W - PALO TIPO 1 (su plinto) - h 10m
	PROIETTORE CON LAMPADA LED 102W - PALO TIPO 2 (su viadotto) - h 10m
	PROIETTORE CON LAMPADA LED 102W - PALO TIPO 3 (staffato a muro) - h 10m
	DOBPIO PROIETTORE CON LAMPADA LED 102W - PALO TIPO 1 (su plinto) - h 10m
	PROIETTORE CON LAMPADA LED 76W - PALO TIPO 1 (su plinto) - h 10m
	PROIETTORE CON LAMPADA LED 76W - PALO TIPO 2 (su viadotto) - h 10m
	PROIETTORE CON LAMPADA LED 76W - PALO TIPO 3 (staffato a muro) - h 10m
	POZZETTO IN CEMENTO ARMATO PREFABBRICATO dim 600x600x600 mm
	DISTRIBUZIONE IN TUBO IN POLIETILENE A DOPPIA PARETE - Ø140mm
	TUBAZIONE IN ACCIAIO Ø 2" PER ATTRAVERSAMENTO TRATTI CARRABILI

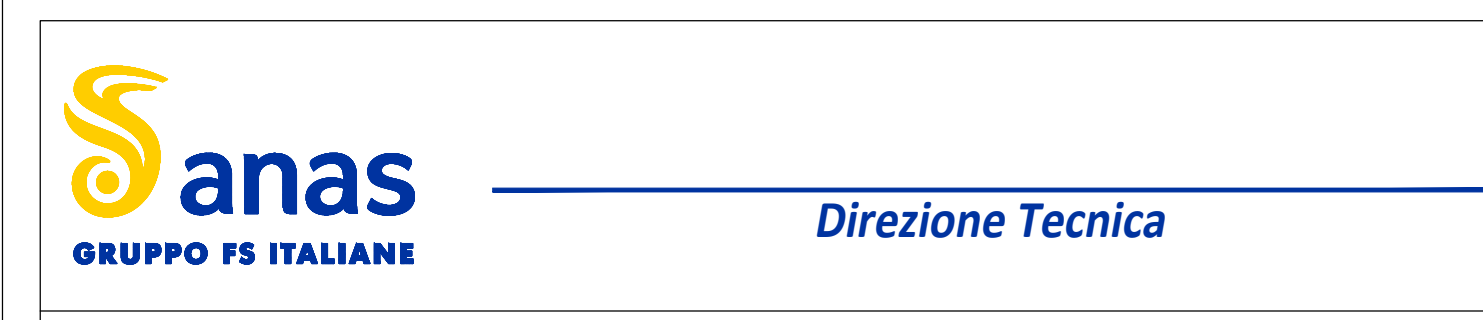

S.S. 16 "ADRIATICA" TRONCO BARI - MOLA
Lavori di realizzazione di una variante alla S.S.16 "Adriatica" nel tratto compreso tra Bari e Mola con adozione della sezione stradale B del D.M. 05/11/2001.

PROGETTO DEFINITIVO cod. BA26

RT.I di PROGETTAZIONE:

IPROGETTISTI:
Ing. Andrea Fusi





VISTO IL RESPONSABILE DEL PROCEDIMENTO:
Ing. Mario Marzocchi

IMPIANTI TECNOLOGICI ILLUMINAZIONE TIPOLOGICO SVINCOLO MUNGIVACCA

PROGETTO	NOV. FILE	REVISIONE	SCALA
STIA0026	FOI000MPL01C		1:1000
C	EMMISSIONE PD	Marzo 2021	M. Formisani
B			
A	EMMISSIONE PFE PER CSLLPP	Luglio 2021	Ing. F. Sibilli
REV.	DESCRIZIONE	DATA	REDDATTO VERIFICATO APPROVATO