

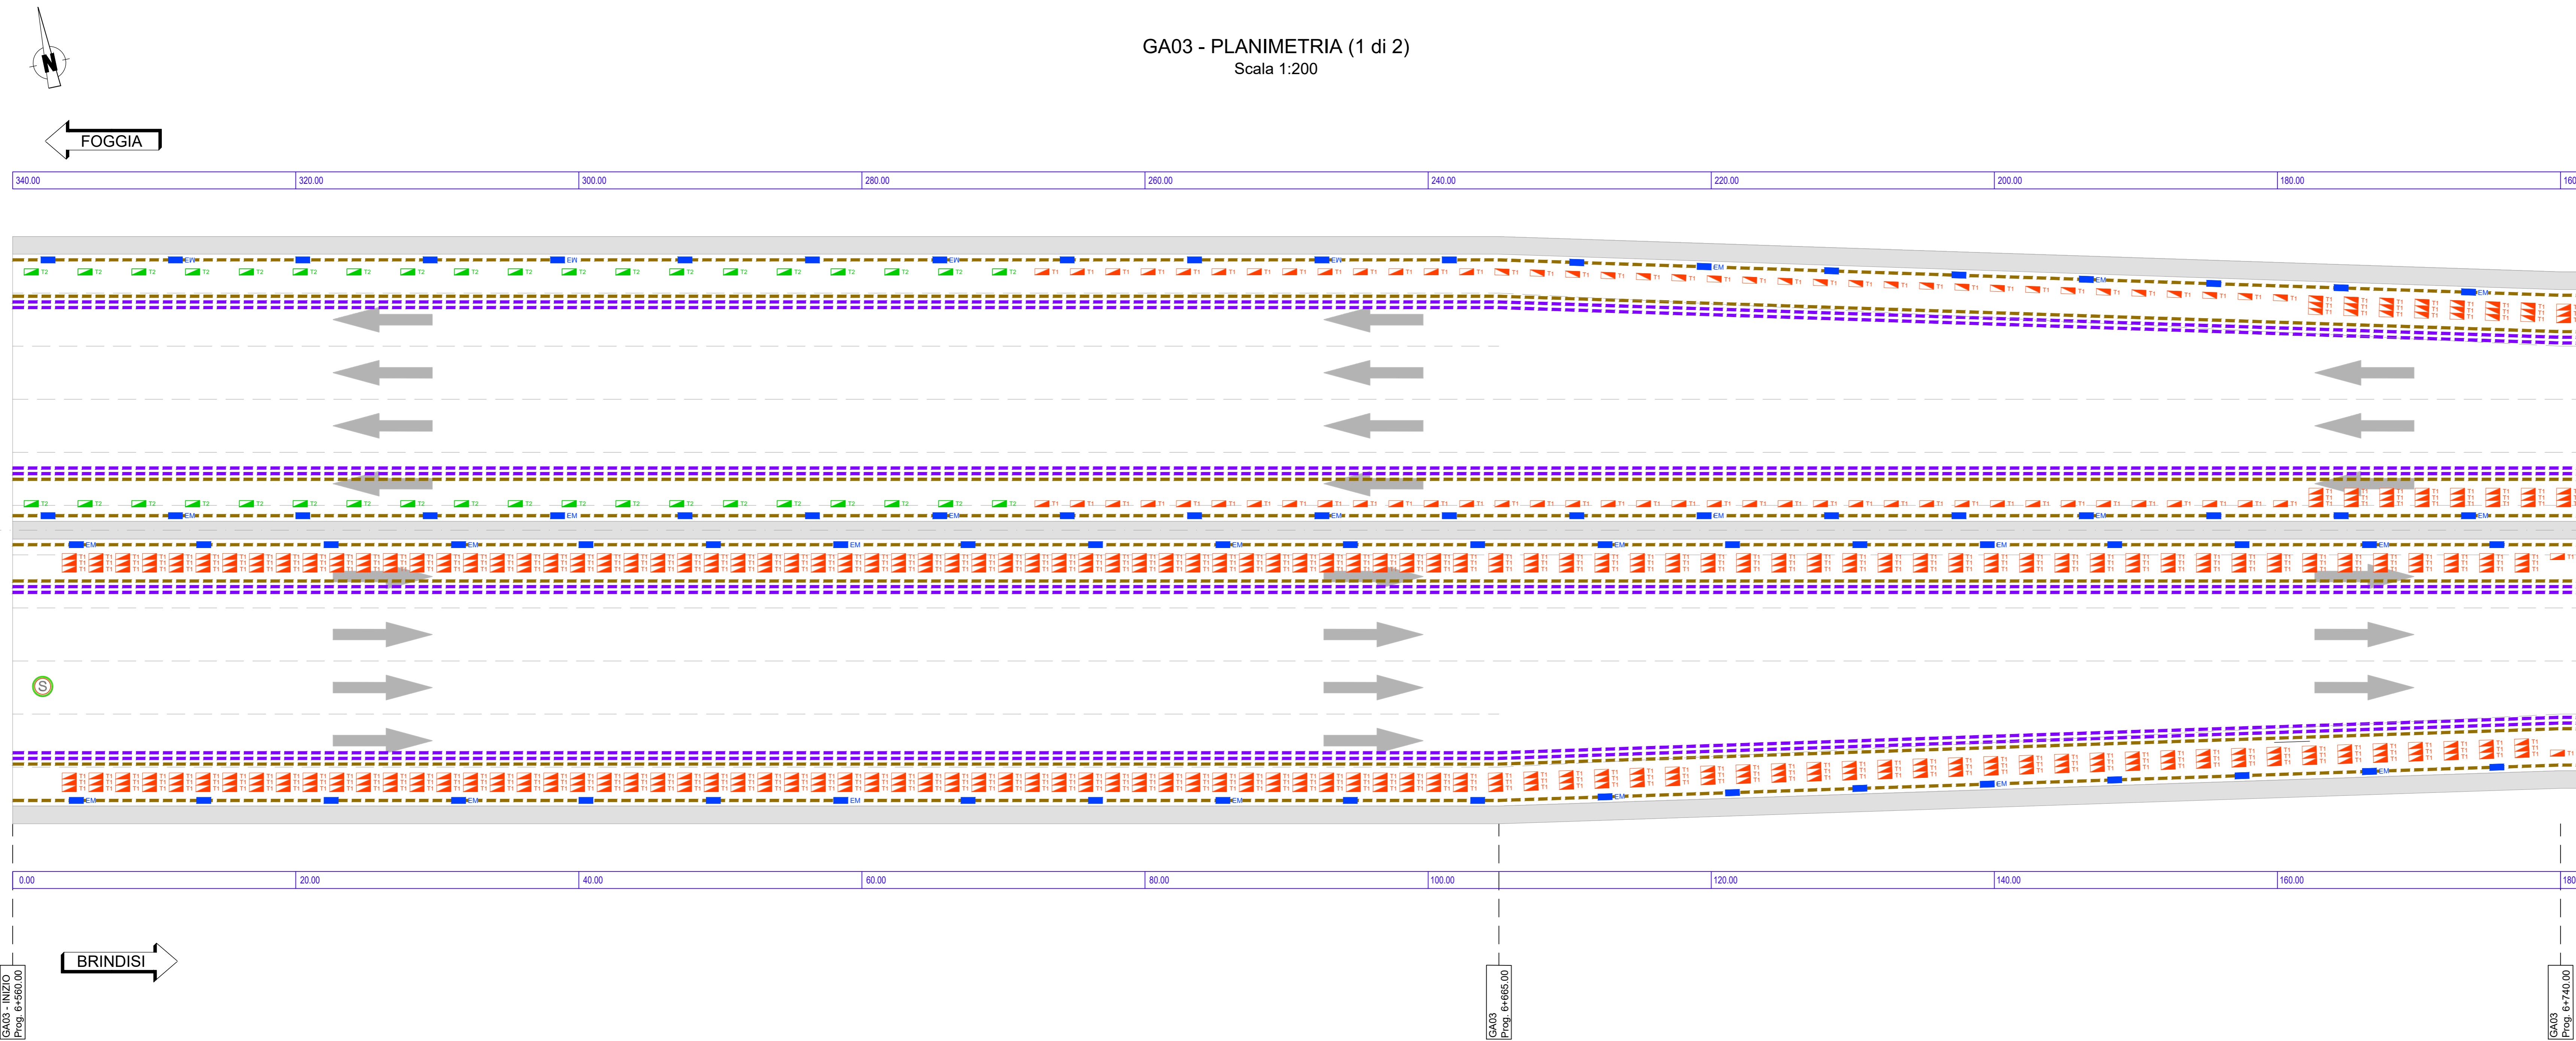
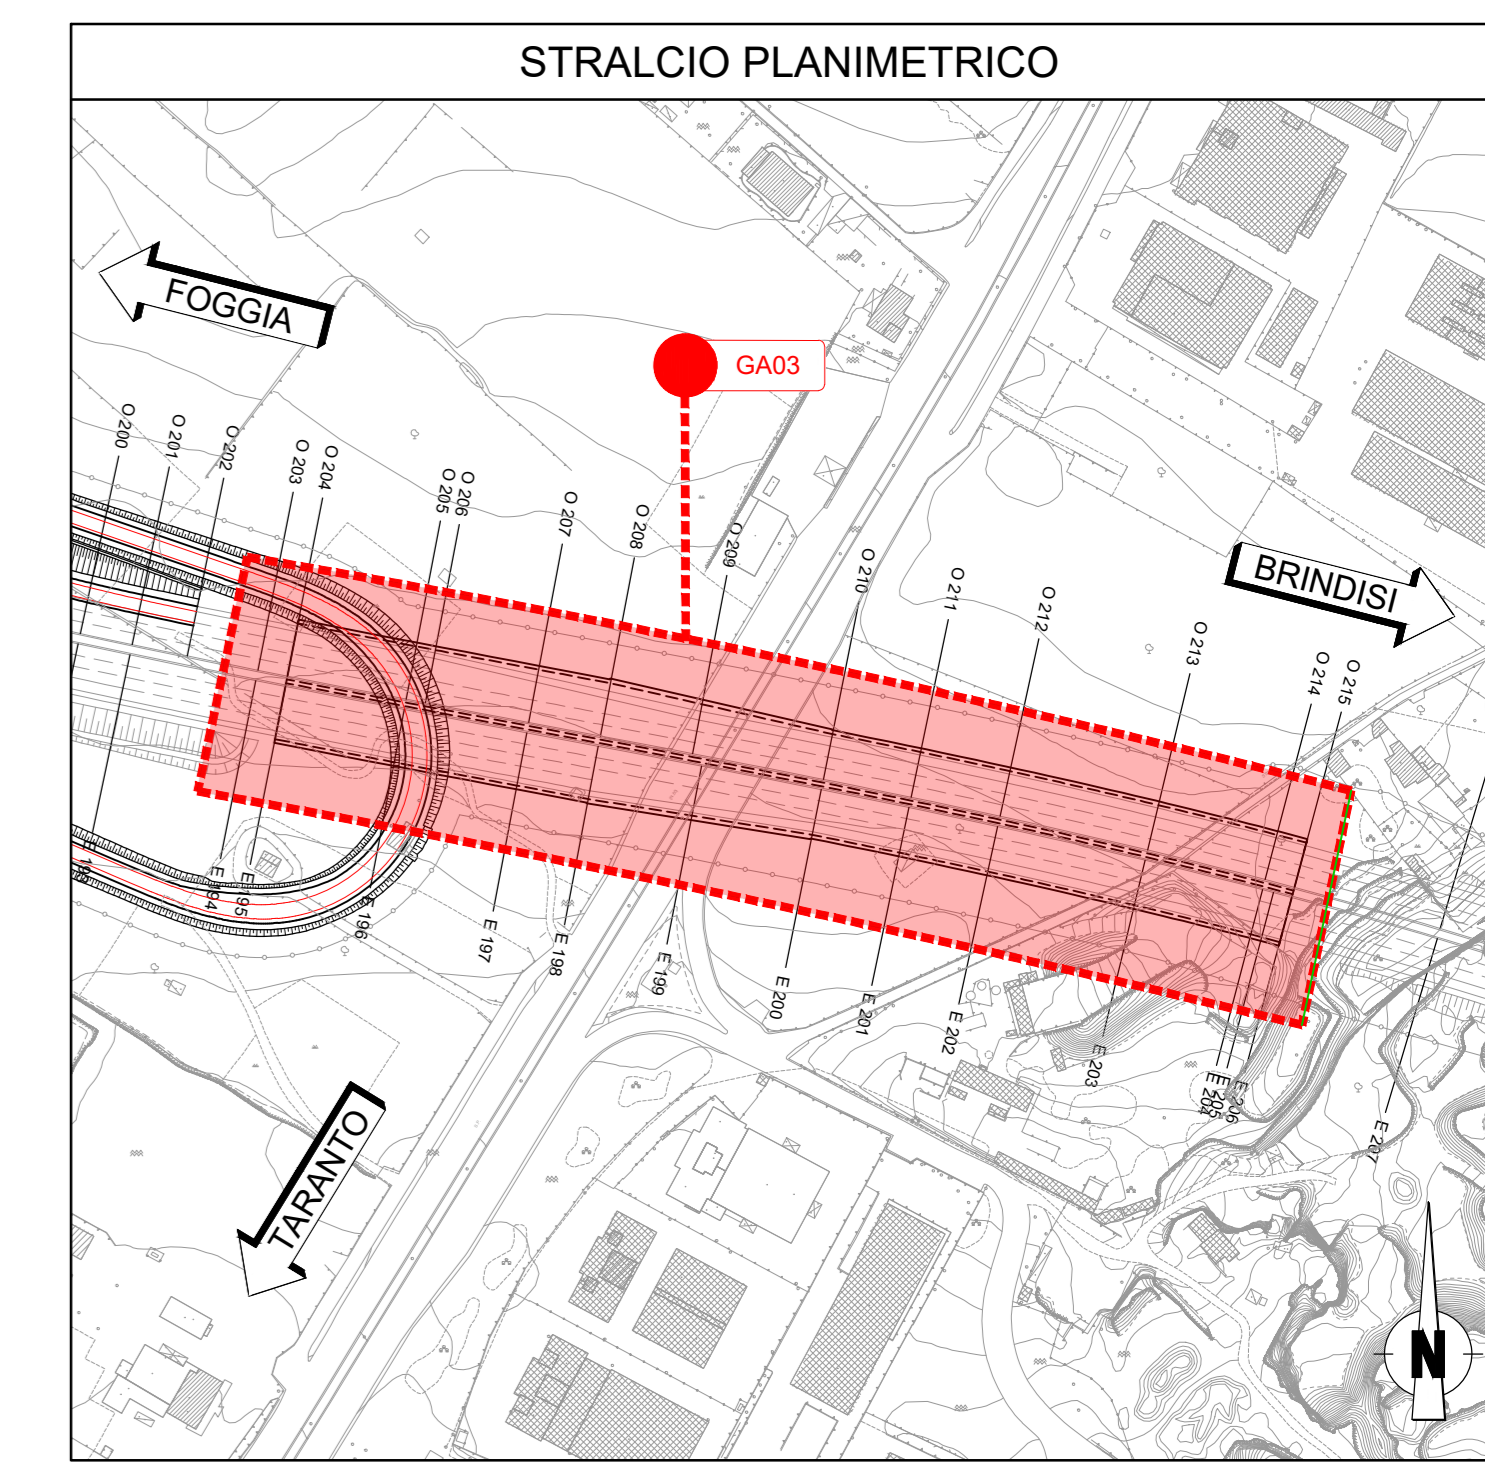


GA03 - PLANIMETRIA (1 di 2)  
Scala 1:200

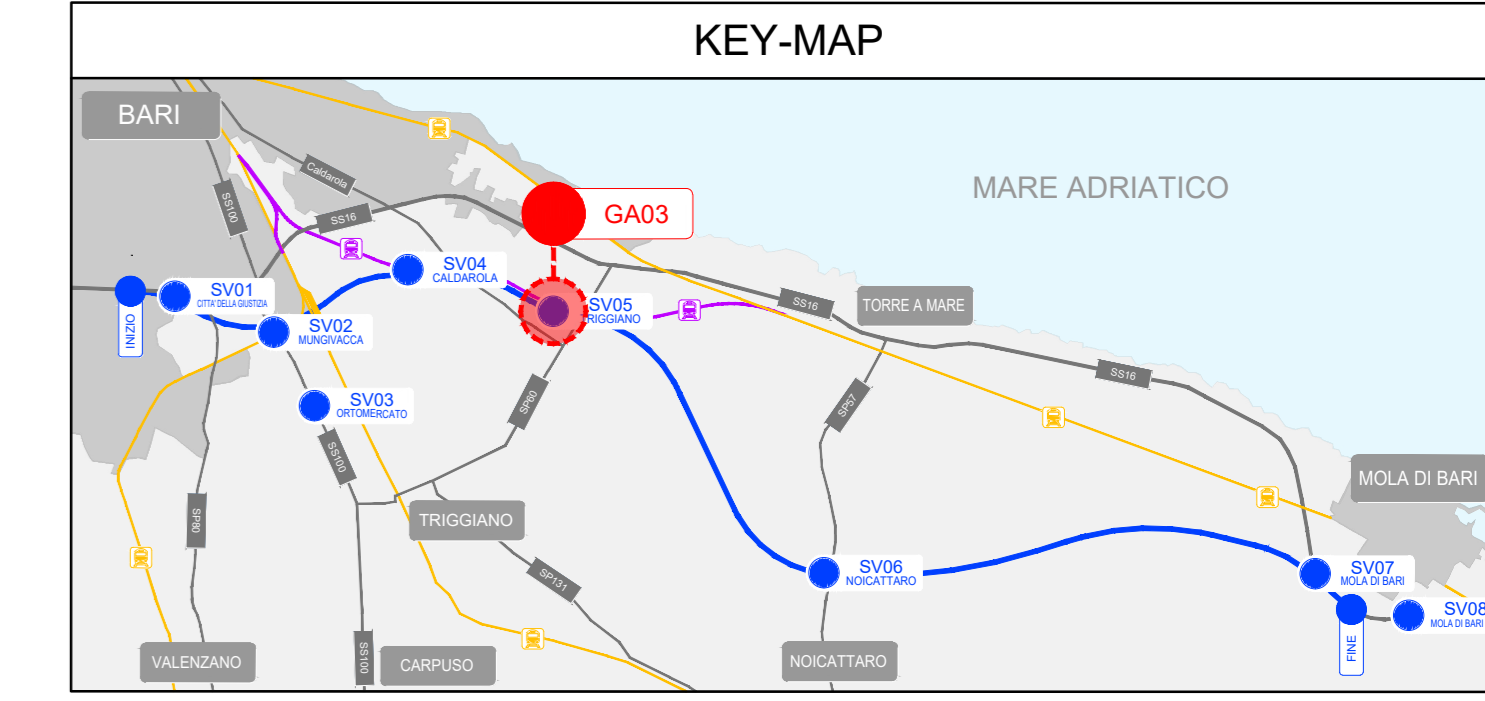

GA03 - PLANIMETRIA (2 di 2)  
Scala 1:200

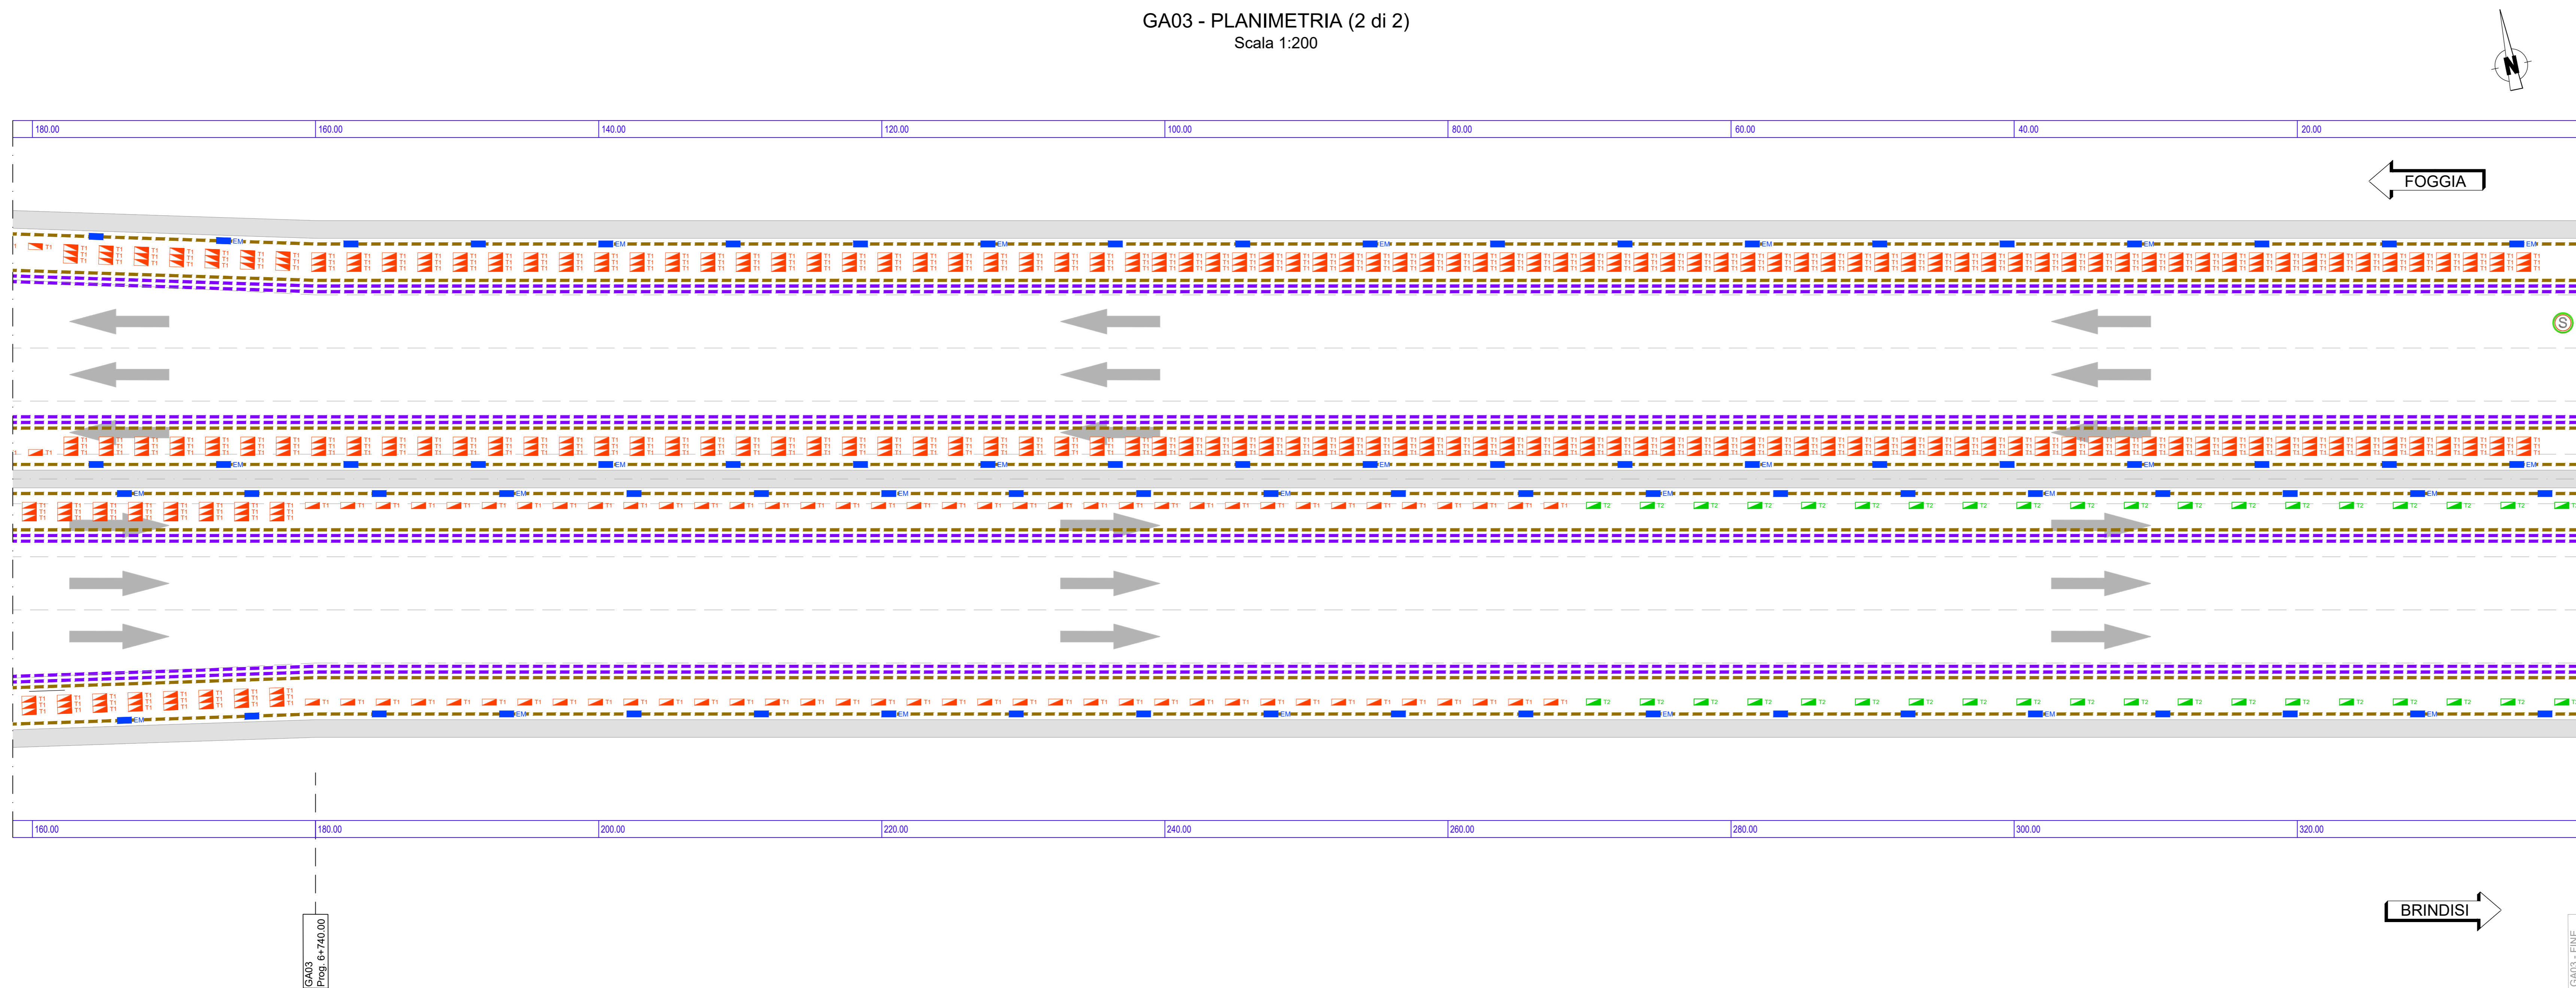

**LEGENDA**

SIMBOLO	DESCRIZIONE
	CANALE PORTACAVI METALLICO IN ACCIAIO INOX CON COPERCHIO DIMENSIONI 300x75mm
	CANALE PORTACAVI METALLICO IN ACCIAIO INOX DIMENSIONI 300x75mm
	CANALE PORTACAVI METALLICO IN ACCIAIO INOX DIMENSIONI 100x75mm
	PROIETTORE A LED 47500lm - P=340W - IP66 - classe di isolamento IIB (RINFORZO)
	PROIETTORE A LED 34000lm - P=220W - IP66 - classe di isolamento II (RINFORZO)
	PROIETTORE A LED 9000lm - P=55W - IP66 - classe di isolamento II (PERMANENTE)
	PROIETTORE A LED 9000lm - P=55W - IP66 - classe di isolamento II (EMERGENZA)
	SONDA DIGITALE DI LUMINANZA

**Sanas**  
GRUPPO FS ITALIANE

**Direzione Tecnica**

**S.S. 16 "ADRIATICA"**  
TRONCO BARI - MOLA

Lavori di realizzazione di una variante alla S.S.16 "Adriatica" nel tratto compreso tra Bari e Mola con adozione della sezione stradale B del D.M. 05/11/2001.

**PROGETTO DEFINITIVO** cod. BA26

RT.I di PROGETTAZIONE:

**OPINI** **ALPINA** **NET** **INGENIERI GUARDACRONICO & PARTNERS**

**PROGETTISTI:**  
Ing. Andrea Pelli  
Ordine degli Ingegneri Roma N°19540

**INTEGRATORE DEI SERVIZI:**  
Ing. Andrea Pelli  
Ordine degli Ingegneri Roma N°19540

**IL RESPONSABILE DEL S.I.A.:**  
Dott. Andrea Pelli  
Ordine degli Architetti PPC della provincia di Venezia N°3854

**IL GEOLOGO:**  
Dott. Gualtiero Verzari  
Ordine dei Geologi della Lombardia N°1234

**IL COORDINATORE DELLA SICUREZZA IN FASE DI PROGETTAZIONE:**  
Ing. Marco Mennacozzi  
Ordine degli Ingegneri della Prov. di Trento N°1463

**ARCHEOLOGIA:**  
Dott.ssa Paola Scusi  
Archeologia I° fascio con abilitazione archeologia preventiva, elenco MC n. 1272

**VISTO IL RESPONSABILE DEL PROCEDIMENTO:**  
Ing. Maria Francesca Mennacozzi

**IMPIANTI TECNOLOGICI**  
ILLUMINAZIONE  
TIPOLOGICO GALLERIA ARTIFICIALE GA03

PROGETTO	LIV. PROD.	ANNO	REVISIONE	SCALA:
STBA0026	D	21	C	200

REV.	DESCRIZIONE	DATA	REDATTO	VERIFICATO	APPROVATO
C	EMISSIONE PD	Marzo 2021	M. Formisani	A. Fernandez	A. Pelli
B	-	-	-	-	-
A	EMISSIONE PTE PER CSLLPP	Luglio 2021	Ing. K. Ricci	Arch. E. Sestante	Ing. A. Sestante