

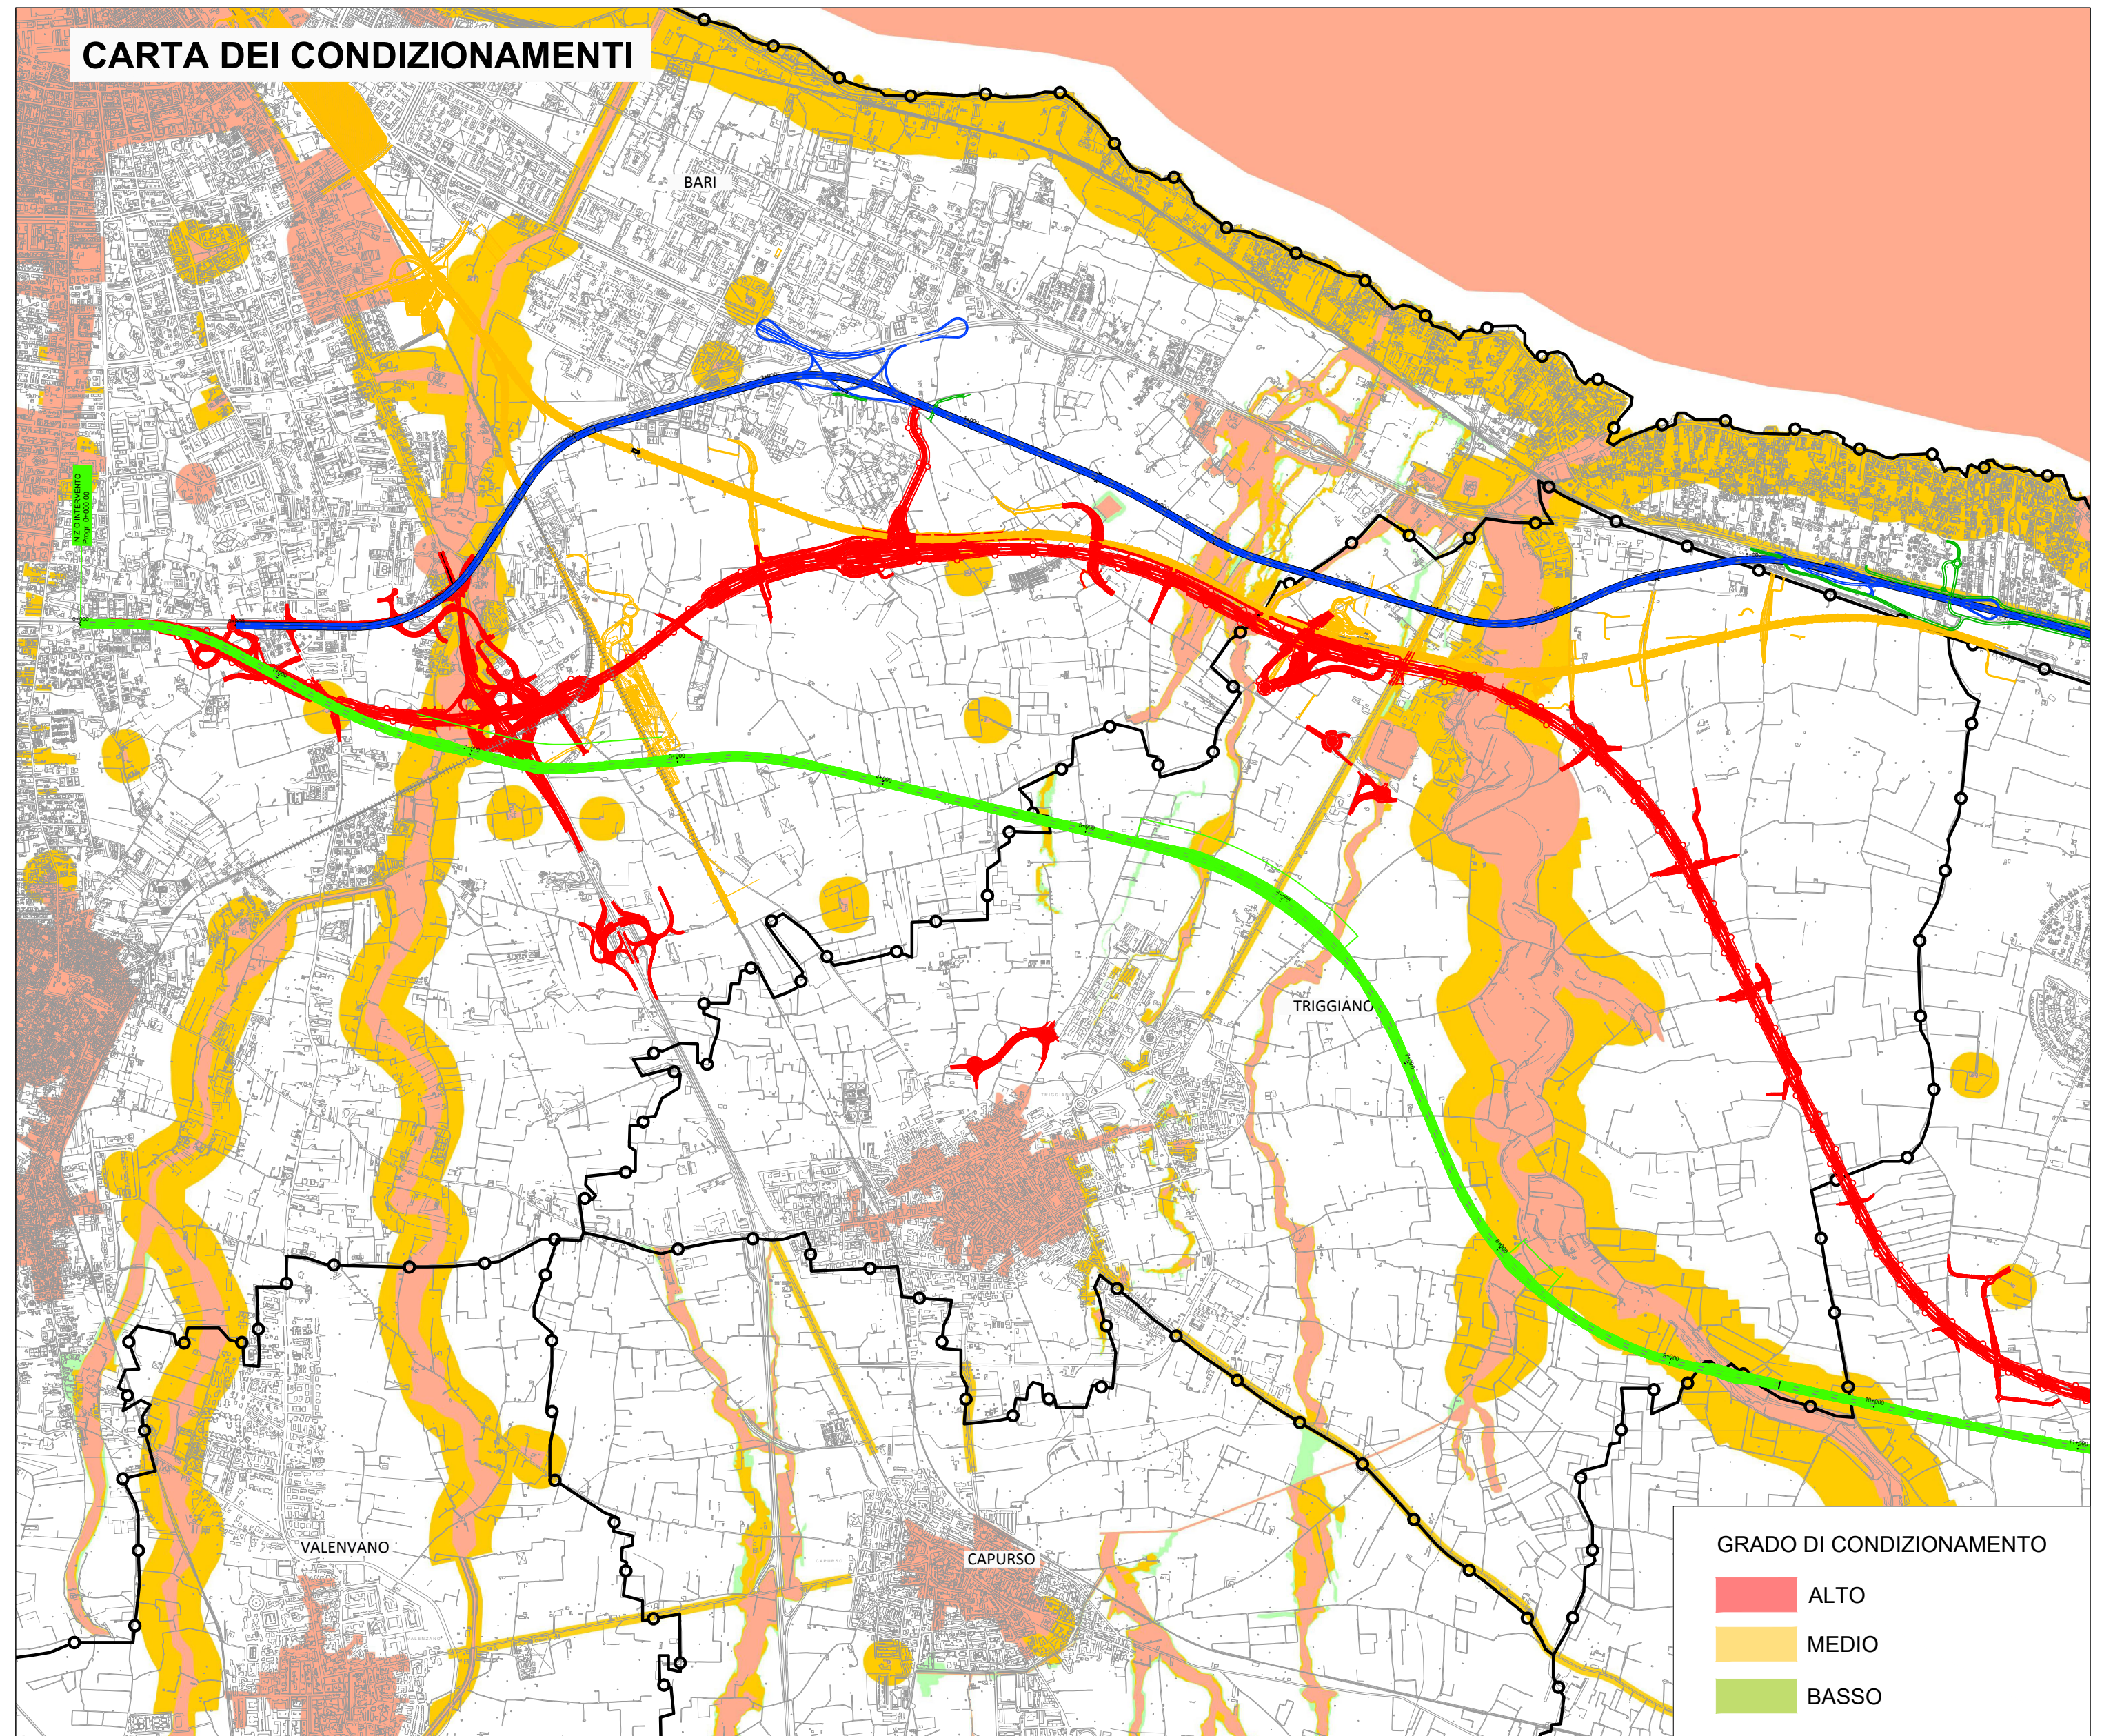


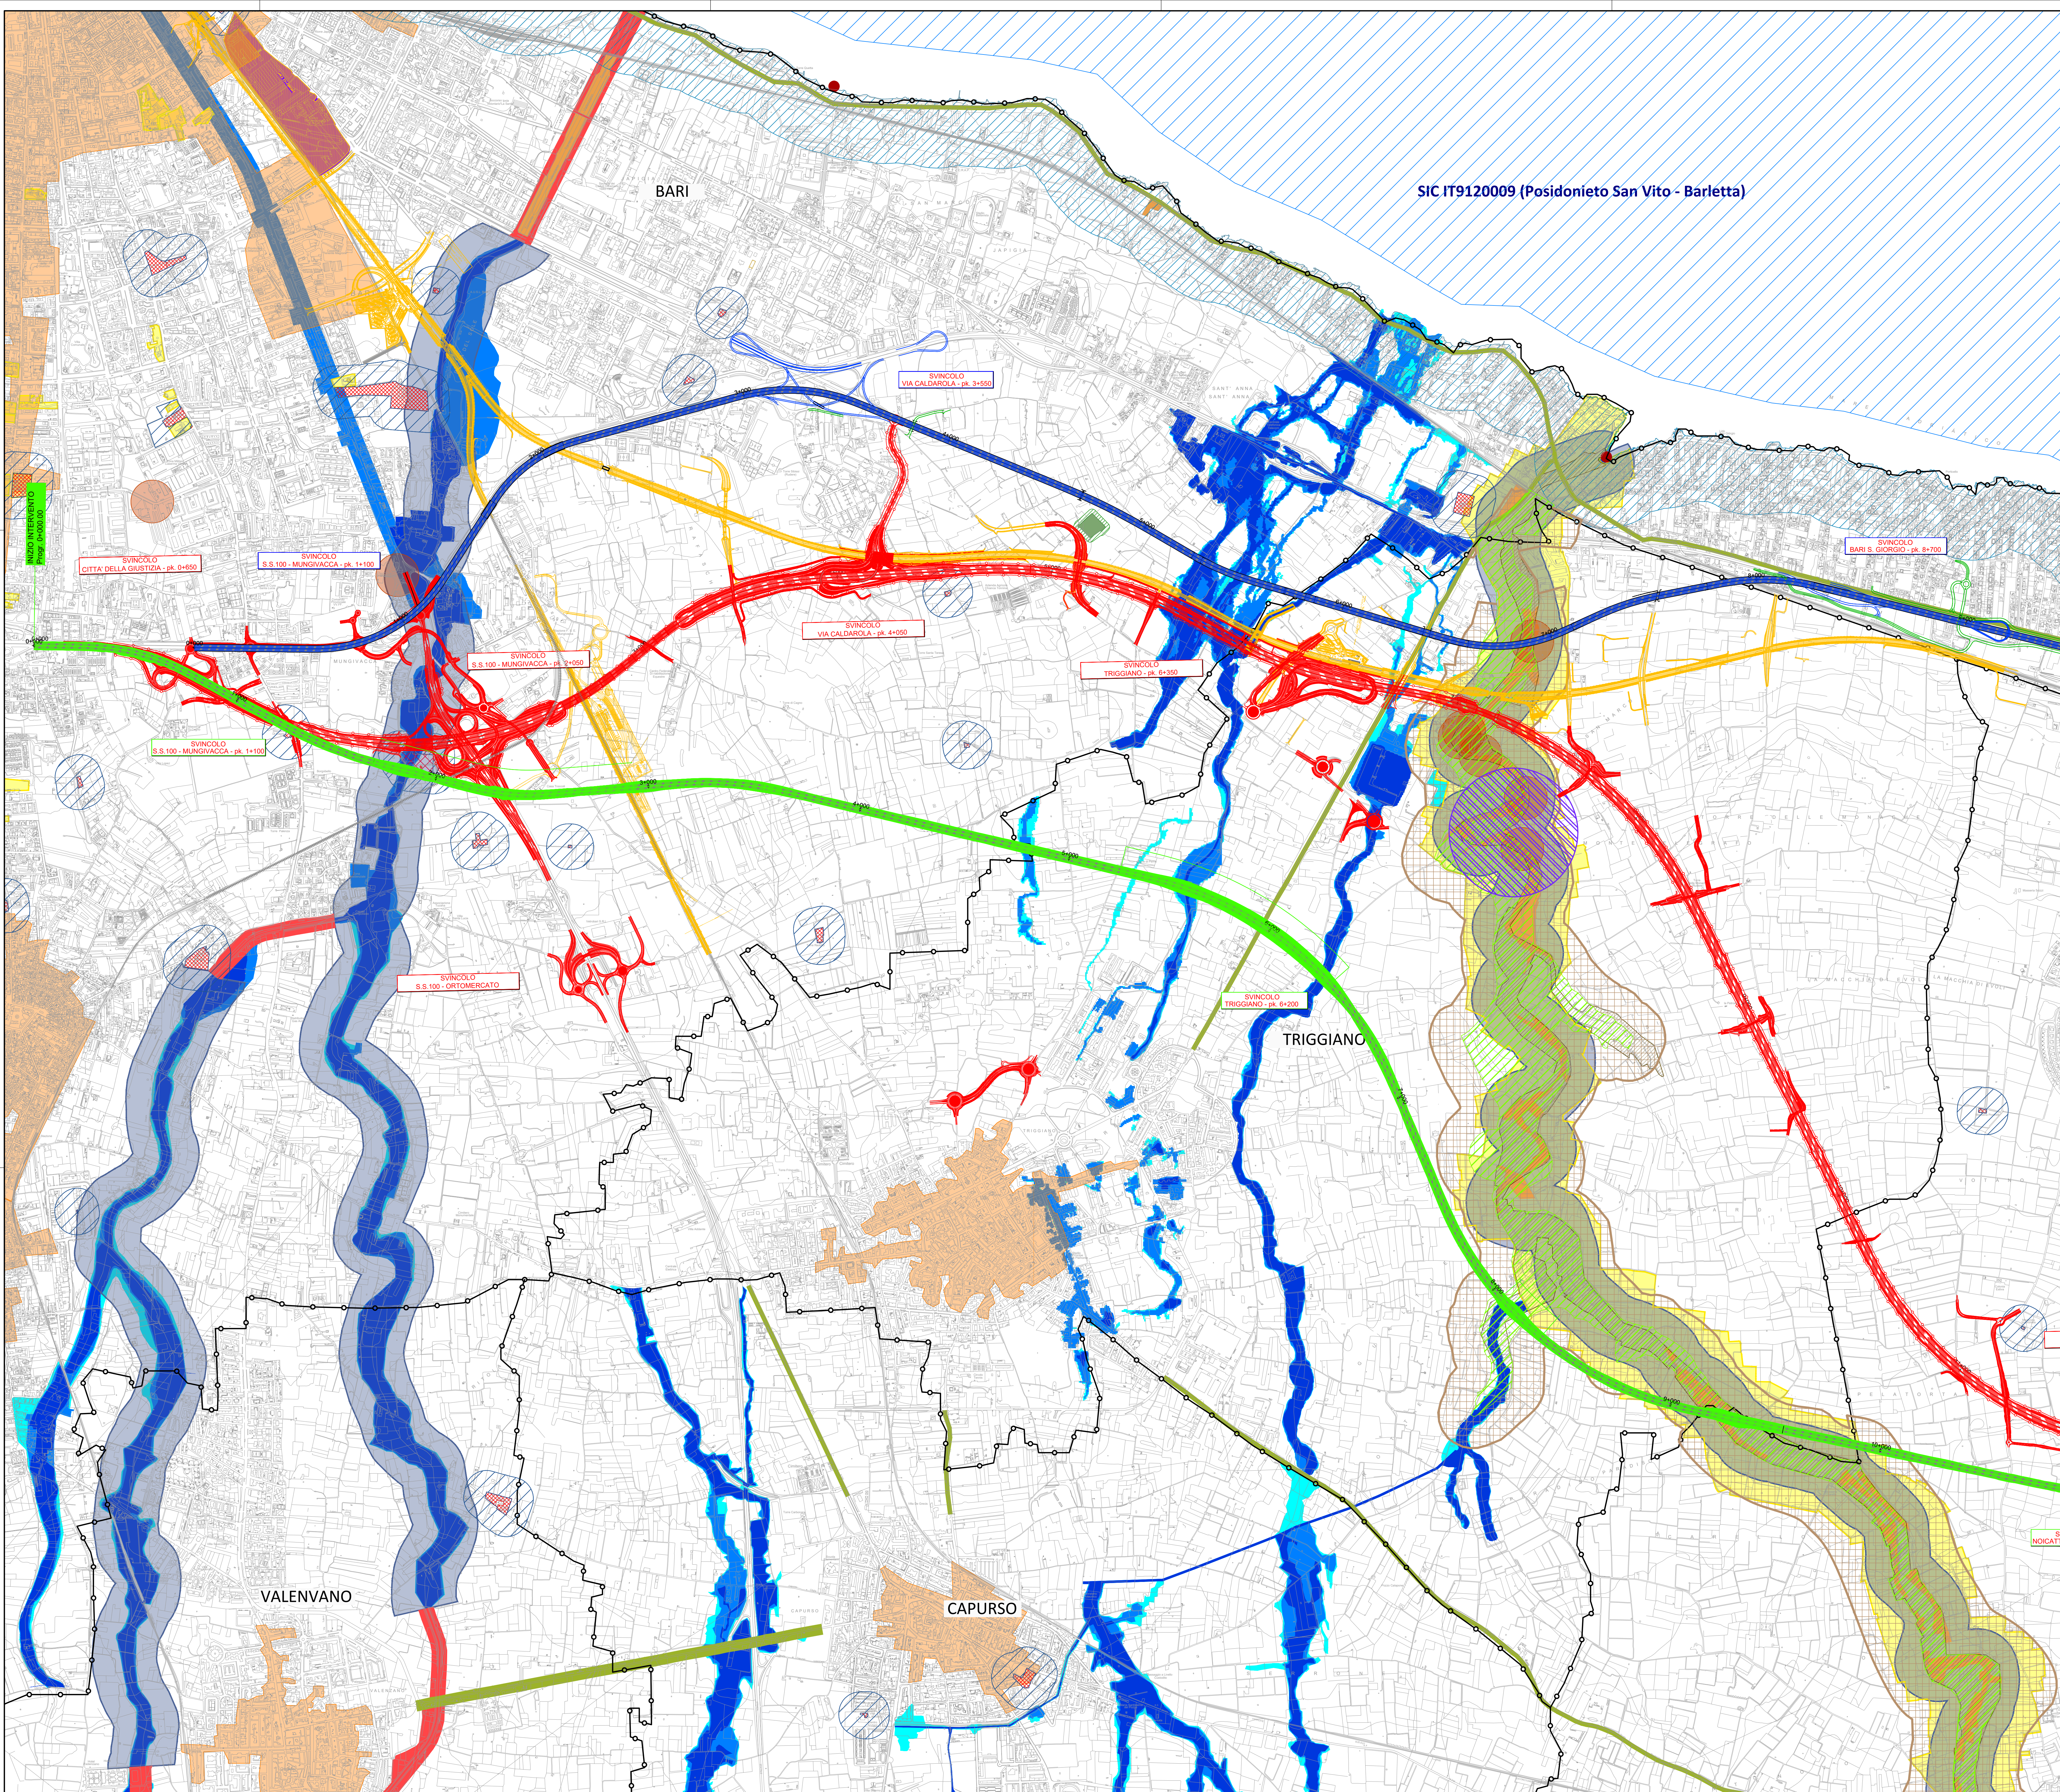

LEGENDA	
TEMATISMI DA PPTR Regione Puglia	
COMPONENTI IDROLOGICHE	
Territori costieri (D.lgs 42/04, art. 142, comma 1, lett. a)	MEDIO
Fiumi, torrenti e corsi d'acqua iscritti negli elenchi delle acque pubbliche (D.lgs 42/04, art. 142, comma 1, lett. c)	MEDIO
Reticolo idrografico di connessione della R.E.R. (100m) (PPTR, art. 47)	MEDIO
Sorgenti 25 m (PPTR, art. 48)	MEDIO
COMPONENTI BOTANICO-VEGETAZIONALI	
Boschi (D.lgs 42/04, art. 142, comma 1, lett. g)	ALTO
Area di rispetto dei boschi (100m - 50m - 20 m) (PPTR, art. 63)	BASSO
Formazioni arbustive in evoluzione naturale (PPTR, art. 66)	MEDIO
COMPONENTI DELLE AREE PROTETTE E DEI SITI NATURALISTICI	
ZSO MARE IT9120009 (RETE NATURA 2000, Posidonieto San Vito - Barletta)	ALTO
COMPONENTI CULTURALI E INSEDIATIVE	
Città consolidata (PPTR)	ALTO
Zone d'interesse archeologico (D.lgs 42/04, art. 142, comma 1, lett. m)	ALTO
Immobili e aree di notevole interesse pubblico (D.lgs 42/04, art. 136)	MEDIO
Segnalazioni architettoniche e segnalazioni archeologiche (PPTR, art. 81, co. 2 e 3)	ALTO
Area di rispetto siti storici culturali (PPTR, art. 82)	MEDIO
Area di rispetto zone d'interesse archeologico (PPTR, art. 82)	MEDIO
COMPONENTI DEI VALORI PERCETTIVI	
Strada a valenza paesaggistica (PPTR, art. 88)	MEDIO
COMPONENTI GEOMORFOLOGICHE	
Lame e gravine (PPTR, art. 54)	ALTO
Doline (PPTR)	ALTO
Grotte 100 m (PPTR, art. 55)	ALTO
Area di pertinenza della lama (PRG comunale)	ALTO
Area annessa della lama (art. 66 delle NTA del comune di Triggiano, art. 35 delle NTA del comune di Noicattaro)	MEDIO
Ambito Territoriale Esteso - Ambito di valore rilevante "B" - Lama S. Giorgio (Capo X delle NTA del comune di Triggiano)	ALTO
TEMATISMI PAI - PERICOLOSITA' IDRAULICA	
PERICOLOSITA' IDRAULICA "BASSA"	BASSO
PERICOLOSITA' IDRAULICA "MEDIA"	MEDIO
PERICOLOSITA' IDRAULICA "ALTA"	ALTO
ALTRI ELEMENTI DI CONDIZIONAMENTO	
SITI DI INTERESSE NAZIONALE (BIN)	ALTO

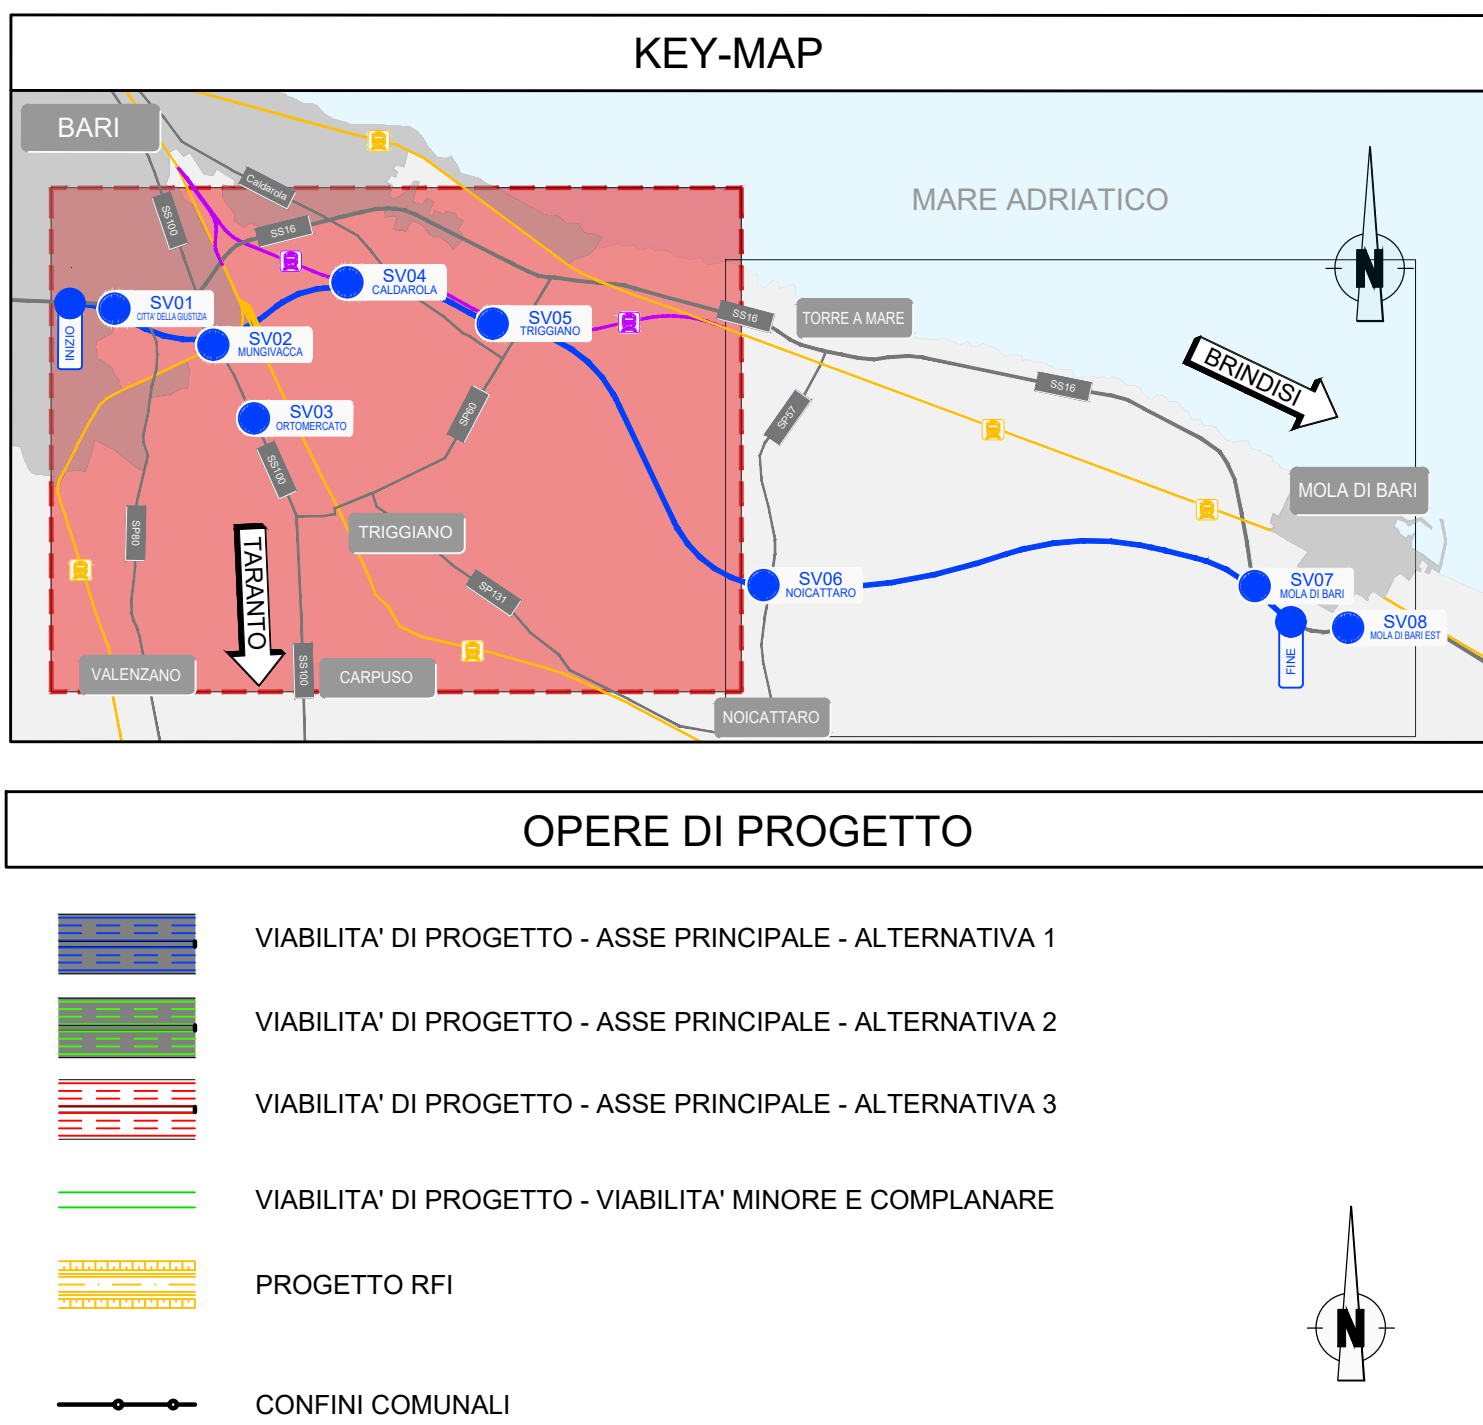

Sanas
GRUPPO PS ITALIANE

Direzione Tecnica

S.S. 16 "ADRIATICA"
TRONCO BARI - MOLA

Lavori di realizzazione di una variante alla S.S.16 "Adriatica" nel tratto compreso tra Bari e Mola con adozione della sezione stradale B del D.M. 05/11/2001.

PROGETTO DEFINITIVO

cod. BA26

EPINI
SMART ENGINEERING

ALPINA

NET
ENGINEERING

INGENIER
GUARDACOSTO & PARTNERS

PROGETTISTI:
Ing. Andrea Fusi
Ordine degli Ingegneri Roma N°10540

INTEGRATORE DEI SERVIZI:
Ing. Andrea Fusi
Ordine degli Ingegneri Roma N°10540

IL RESPONSABILE DEL S.I.A.:
Ing. Andrea Fusi
Ordine degli Ingegneri Roma N°10540

IL GEOLOGO:
Dott. Geo. Lorenzo Verzi
Ordine dei Geologi della Provincia N°1234

IL COORDINATORE DELLA SICUREZZA IN FASE DI PROGETTAZIONE:
Ing. Mario Mancinelli
Ordine degli Ingegneri della Prov. di Trento N°1483

ARCHITETTO:
Dott. Geo. Fusi
Ordine degli Architetti con abilitazione all'esercizio preventivo, elenco ME n. 1237

VISTO IL RESPONSABILE DEL PROCEDIMENTO:
Ing. Mario Francesco Mancinelli

STUDIO DI IMPATTO AMBIENTALE
STRUMENTI DI PIANIFICAZIONE E SISTEMA VINCOLISTICO
CARTA DEI CONDIZIONAMENTI 1/2

CODICE PROGETTO	PRODOTTORE	REVISIONE	SCALA
PRODOTTO	PRODOTTORE	REVISIONE	SCALA
ELABORATO	ELABORATO	REVISIONE	SCALA

C	EMISSIONE PD	Marzo 2023	R. Franco	A. Fusi	S. Cini
B	EMISSIONE PER PER CILUPP	Luglio 2021	Ing. F. Ricci	Arch. E. Sestini	Ing. F. Sestini
A	EMISSIONE PER PER CILUPP	Luglio 2021	Ing. F. Ricci	Arch. E. Sestini	Ing. F. Sestini
REV.	DESCRIZIONE	DATA	REDATTO	VERIFICATO	APPROVATO