



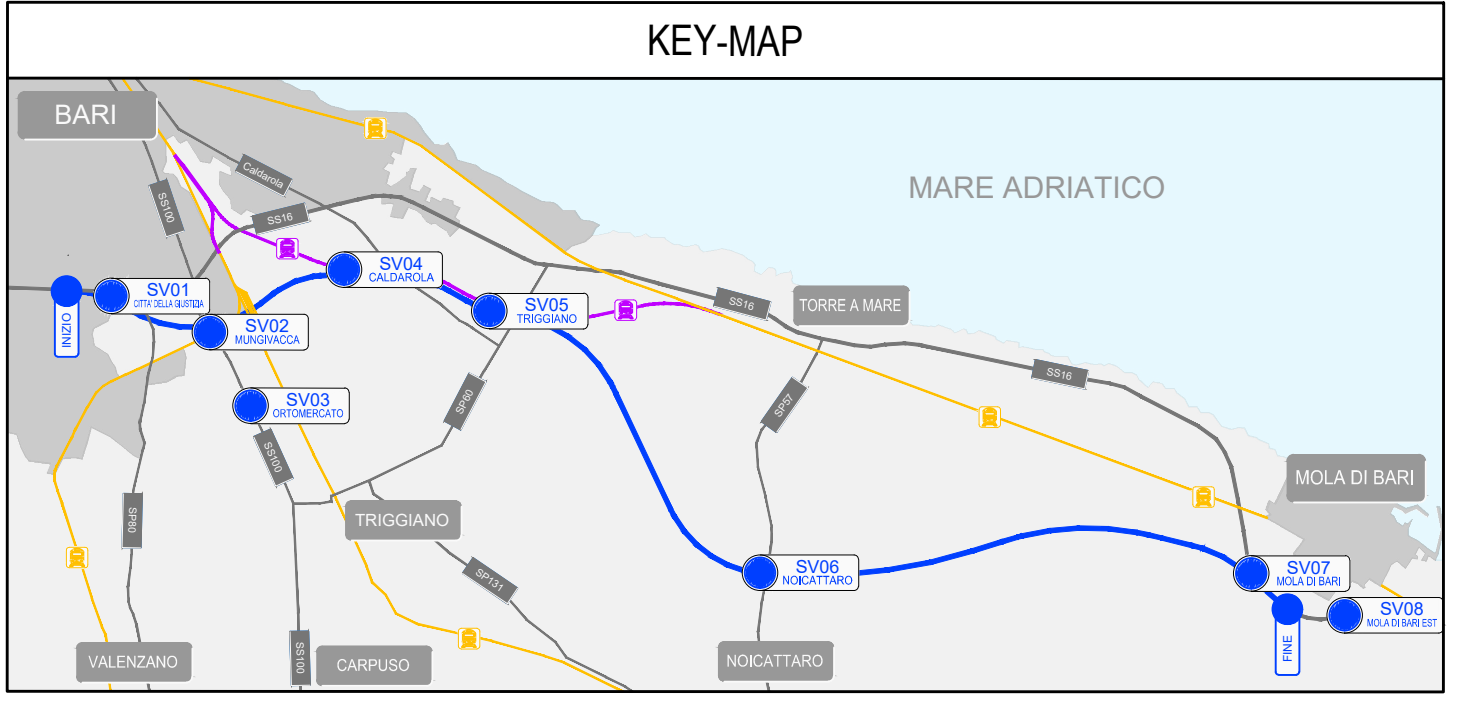

LEGENDA CANTIERIZZAZIONE

- CANTIERE BASE
- CANTIERE AREA TECNICA
- CANTIERE OPERATIVO
- PISTA DI CANTIERE SU NUOVA SEDE
- PISTA DI CANTIERE SU SEDE ESISTENTE
- PISTA DI CANTIERE SU VIABILITA' DEFINITIVA

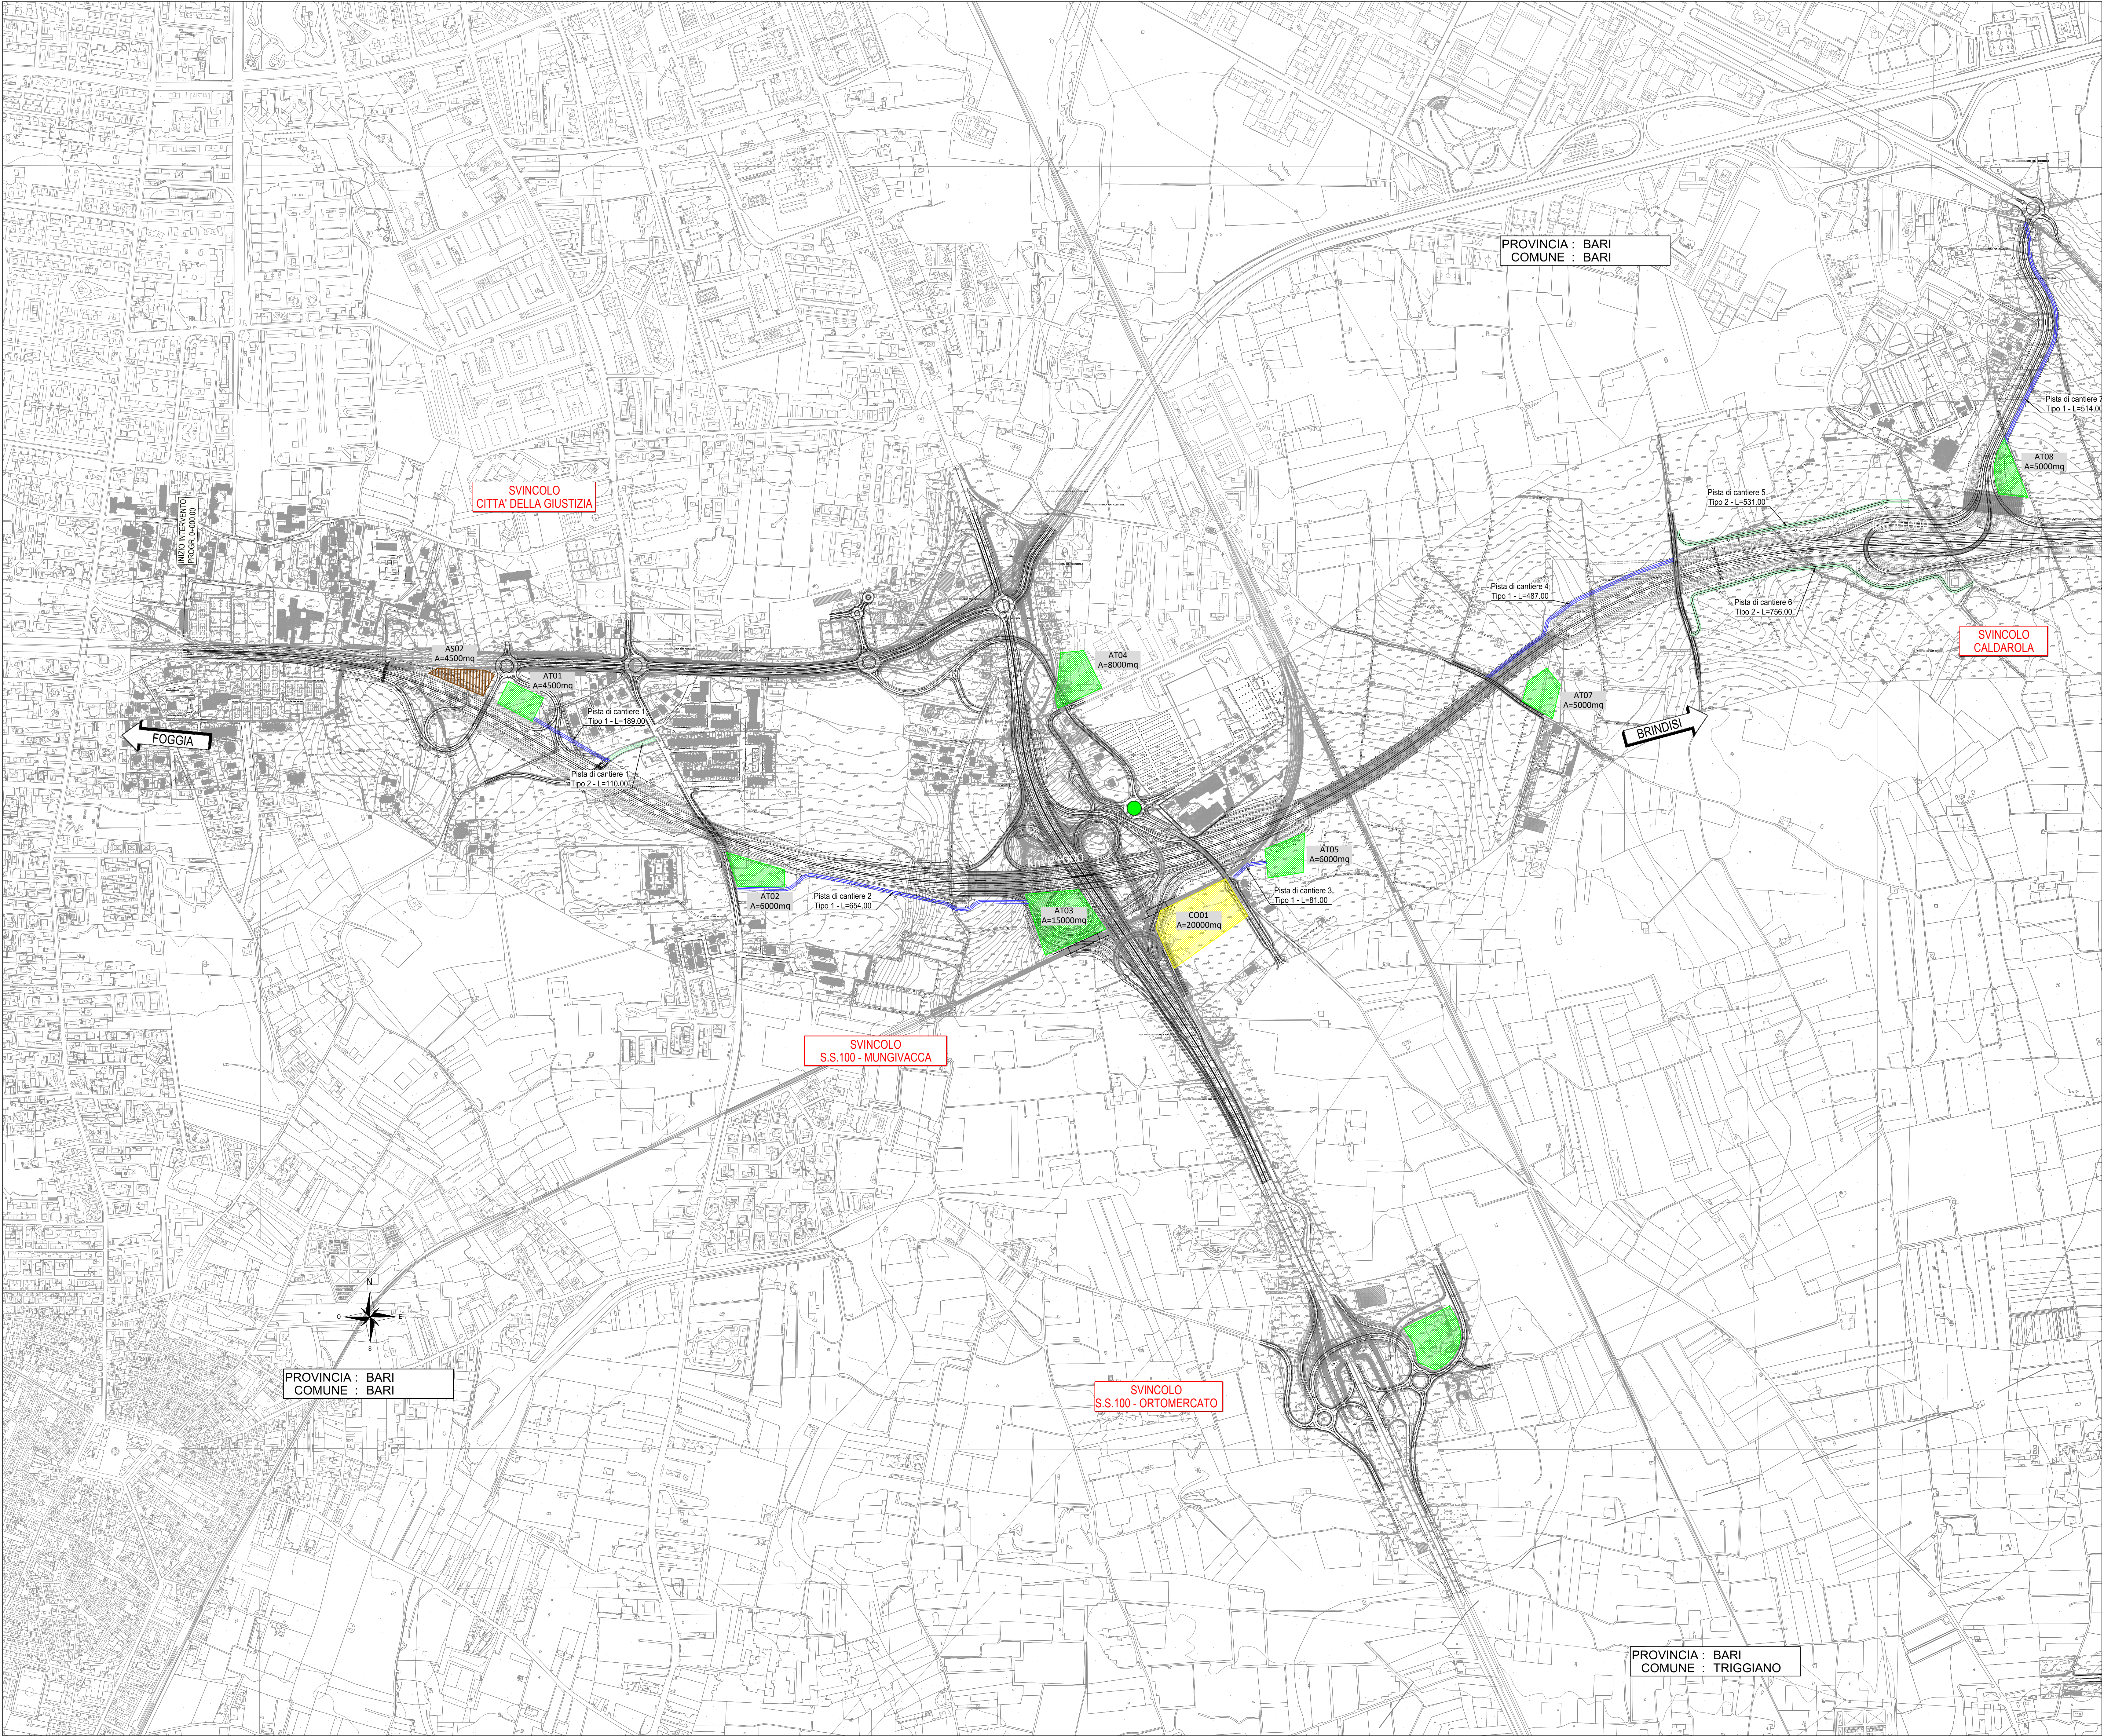

Direzione Tecnica

S.S. 16 "ADRIATICA"
TRONCO BARI - MOLA

Lavori di realizzazione di una variante alla S.S.16 "Adriatica" nel tratto compreso tra Bari e Mola con adozione della sezione stradale B del D.M. 05/11/2001.

PROGETTO DEFINITIVO

cod. BA26

RT.1.4 PROGETTAZIONE:



I PROGETTISTI:
Ing. Marco Bartolotti
Ordine degli Ingegneri Milano N°423394

INGEGNERE DEI SERVIZI:
Ing. Andrea Pelli
Ordine degli Ingegneri Roma N°419542

IL RESPONSABILE DEL S.I.A.:
Dott. Andrea Pelli
Ordine degli Ingegneri PPE della provincia di Venezia N°3854

IL GEOLOGO:
Dott. Geol. Lorenzo Vezzani
Ordine dei Geologi della Lombardia N°1234

IL COORDINATORE DELLA SICUREZZA IN FASE DI PROGETTAZIONE:
Ing. Marco Mantovani
Ordine degli Ingegneri della Prov. di Trento N°1483

ARCHEOLOGIA:
Dott.ssa Paola Riccioli
Architetto T. Fascio con abilitazione archeologica preventiva, elenco MC n. 1.271

VISTO IL RESPONSABILE DEL PROCEDIMENTO:
Ing. Maria Francesca Montecchi



STUDIO DI IMPATTO AMBIENTALE
INQUADRAMENTO PROGETTUALE
Planimetria aree di cantiere e viabilità di cantiere - Tav. 1 di 5

CODICE PROGETTO			NOME FILE		REVISIONE	SCALA
PROGETTO	LIV. PROG.	ANNO	PODCA00AMBLO7C		C	1:5000
ST0A00026	D	21	CODICE ELAB. POC0A00AMBLO7			
C	EMISSIONE PD		Luglio 2021	Dott. P. Santini	Ing. M. Molteni	Ing. M. Bartolotti
B						
A	EMISSIONE PPE PER CSLLPP		Luglio 2021	Ing. F. Vizzi	Arch. R. Santoro	Ing. A. Santoro
REV.	DESCRIZIONE		DATA	REDATTO	VERIFICATO	APPROVATO