





Sezione tipo in rilevato - Asse principale
Scala 1:200

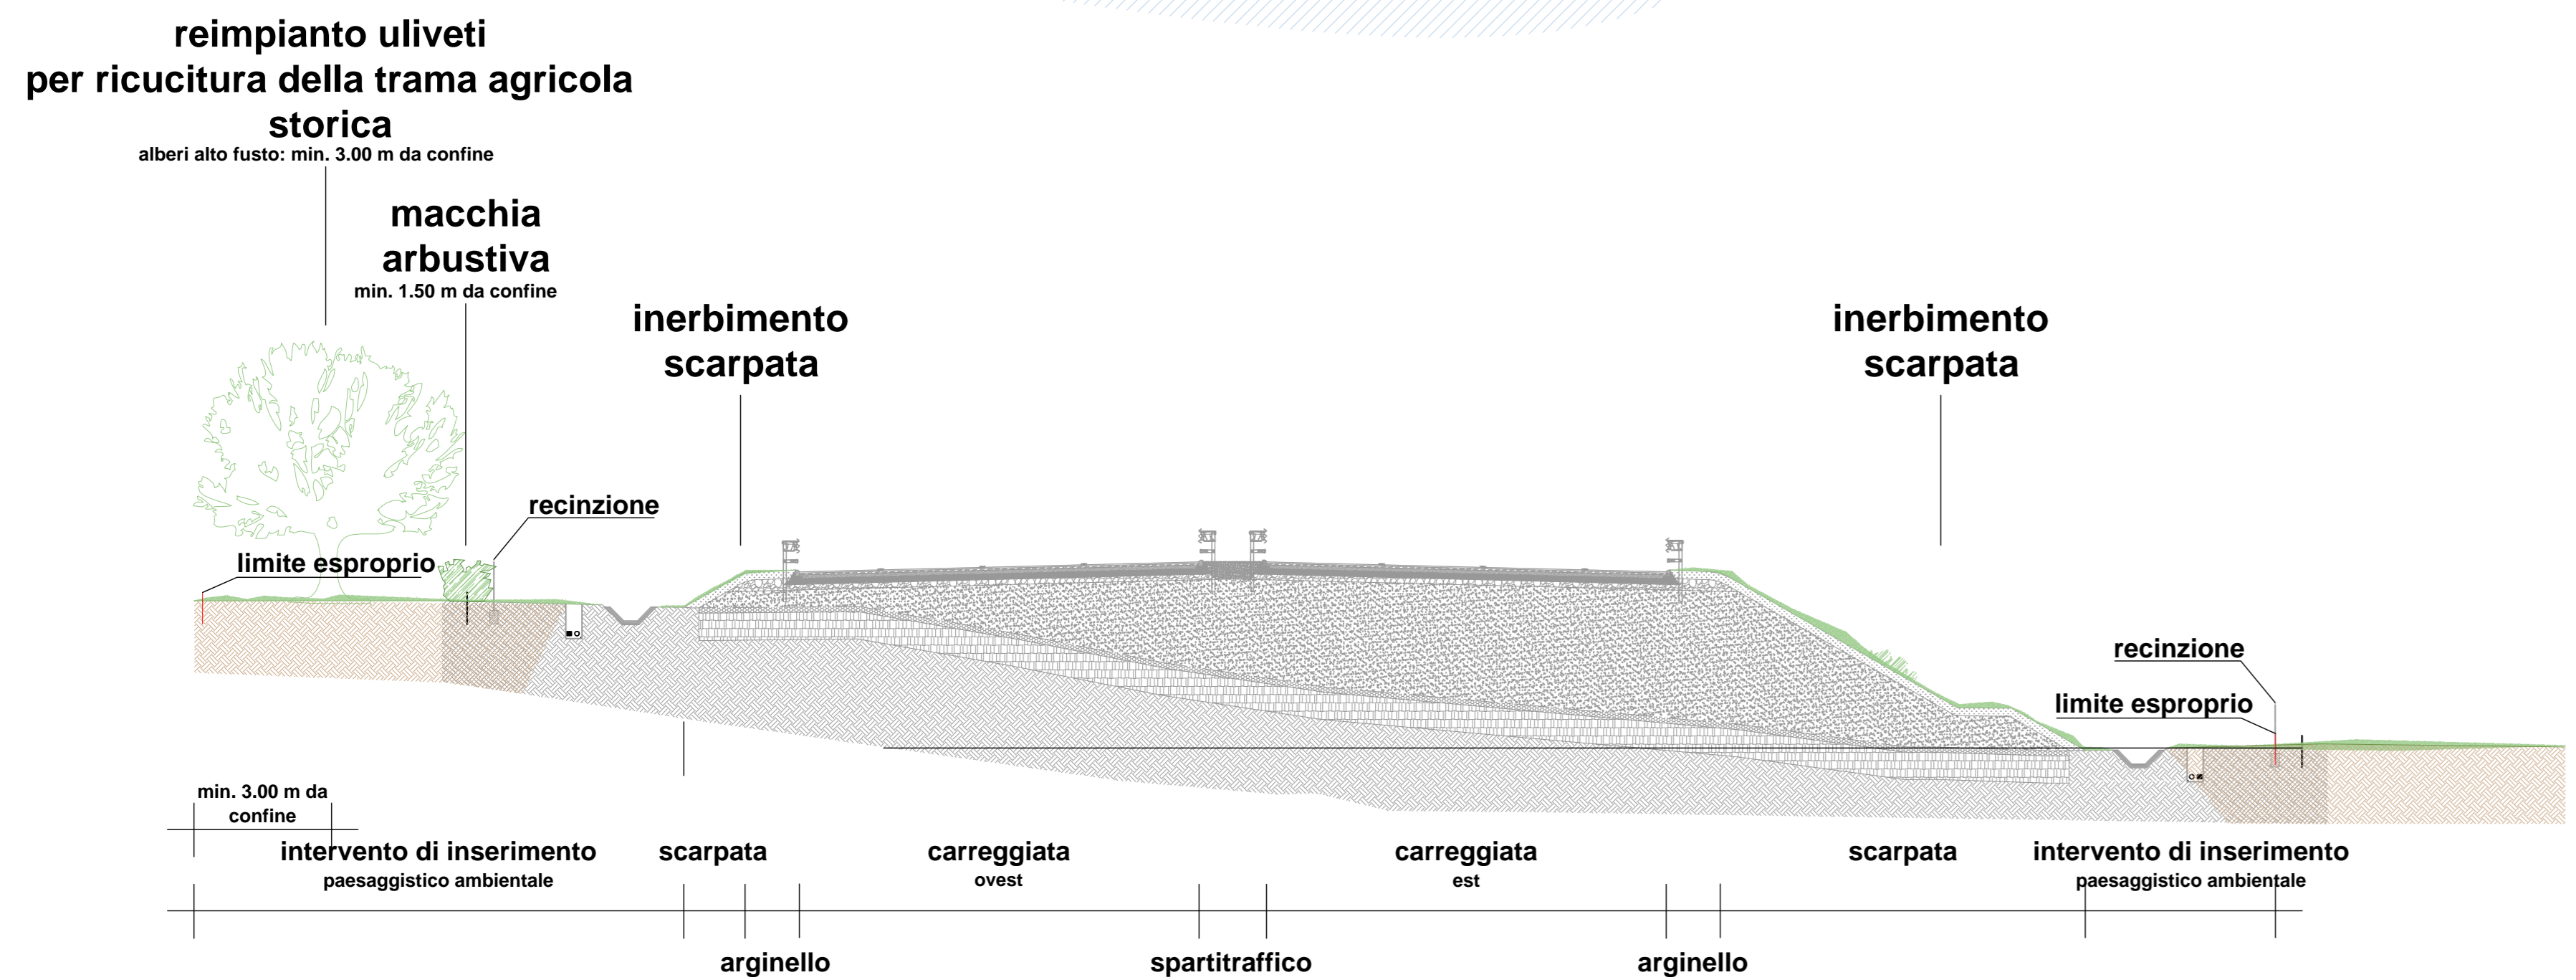


Sezione tipo in rilevato - Strade locali
Scala 1:100

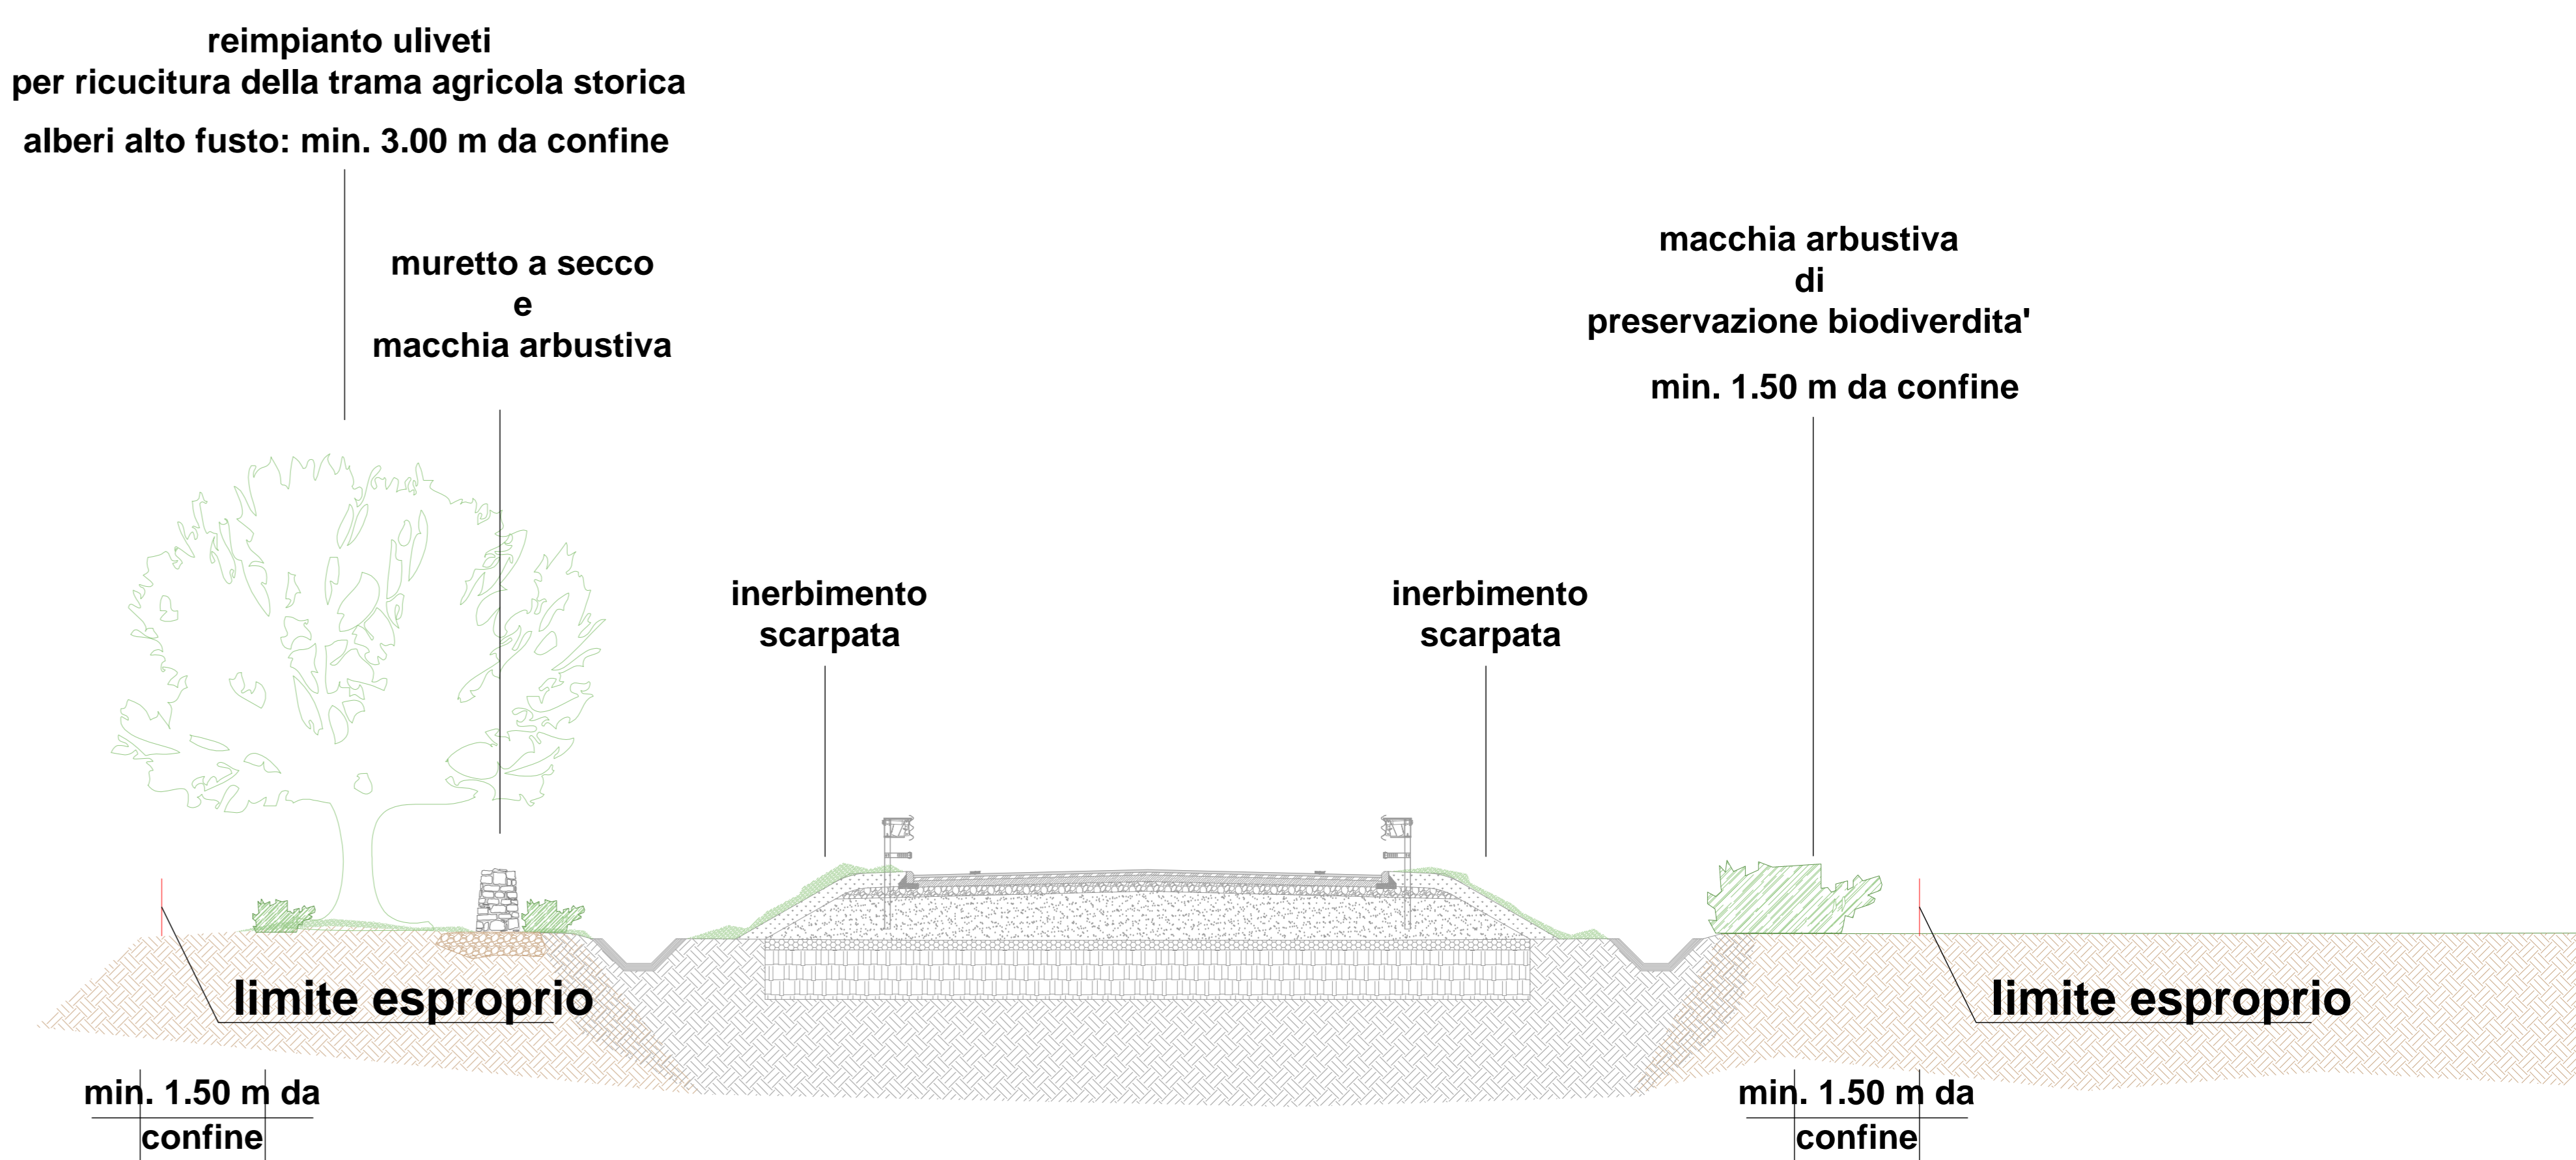

Sezione tipo in trincea - Asse principale
Scala 1:200

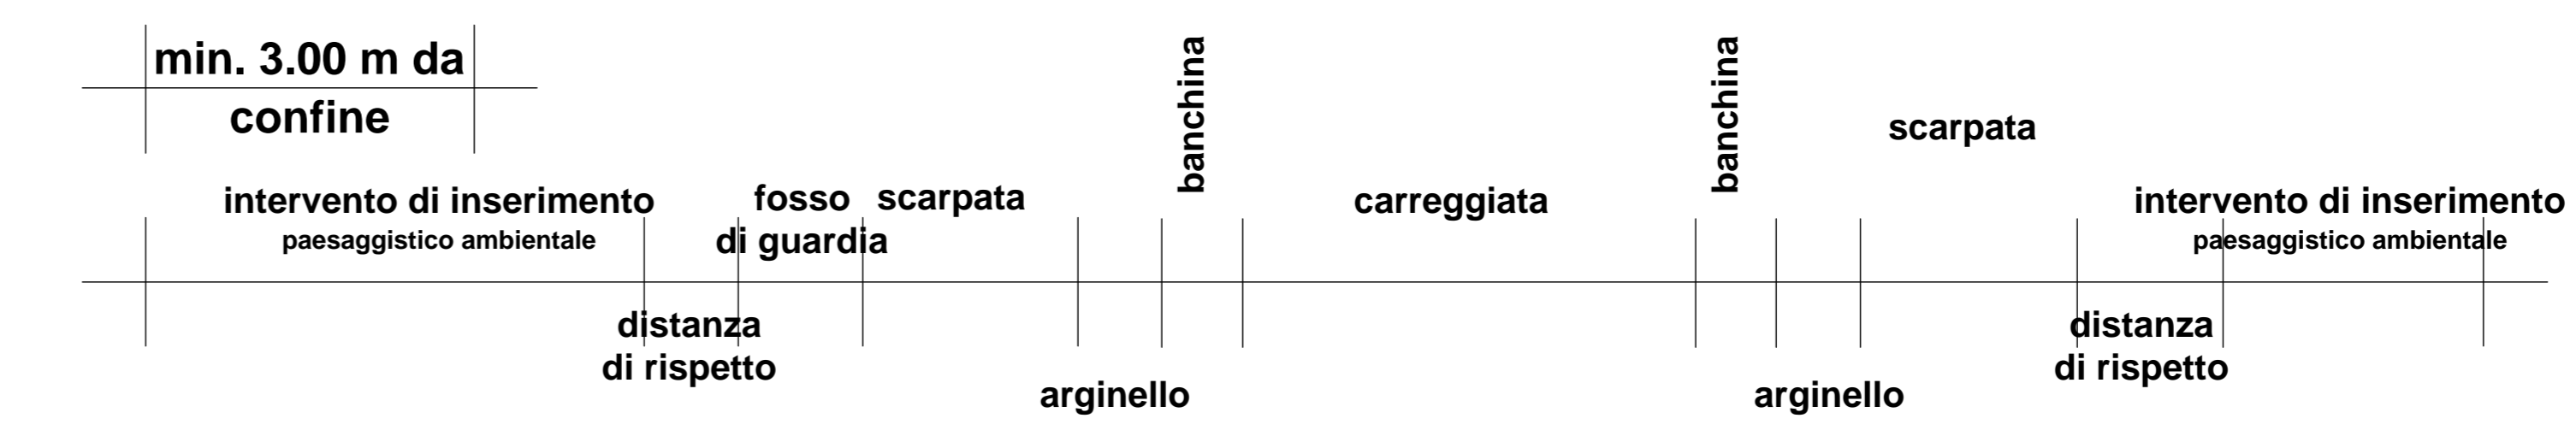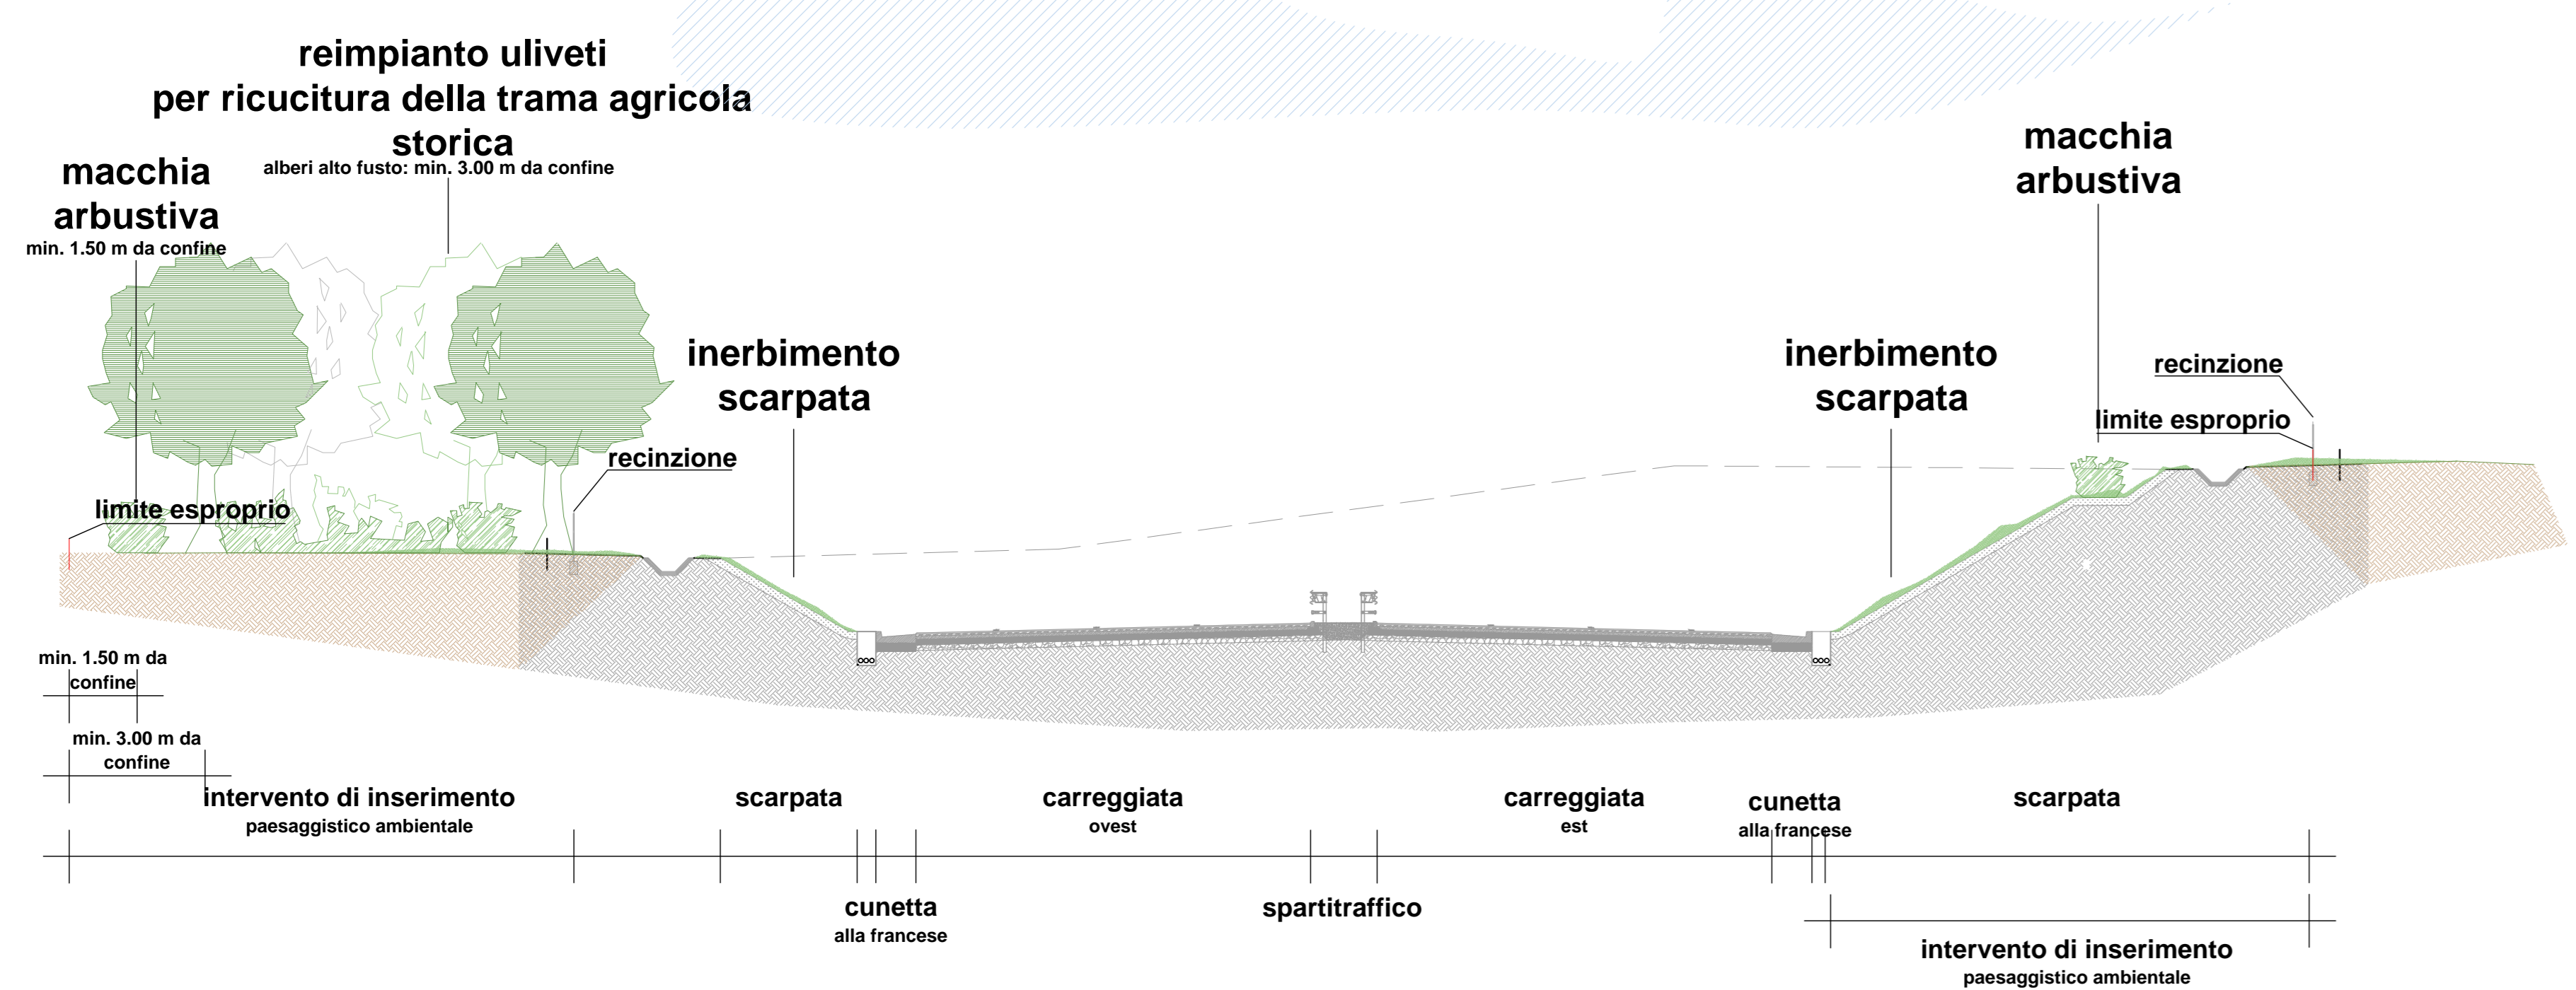

Dettaglio intervento di inserimento paesaggistico:
Realizzazione di muretto a secco e formazione arbustiva
Scala 1:20

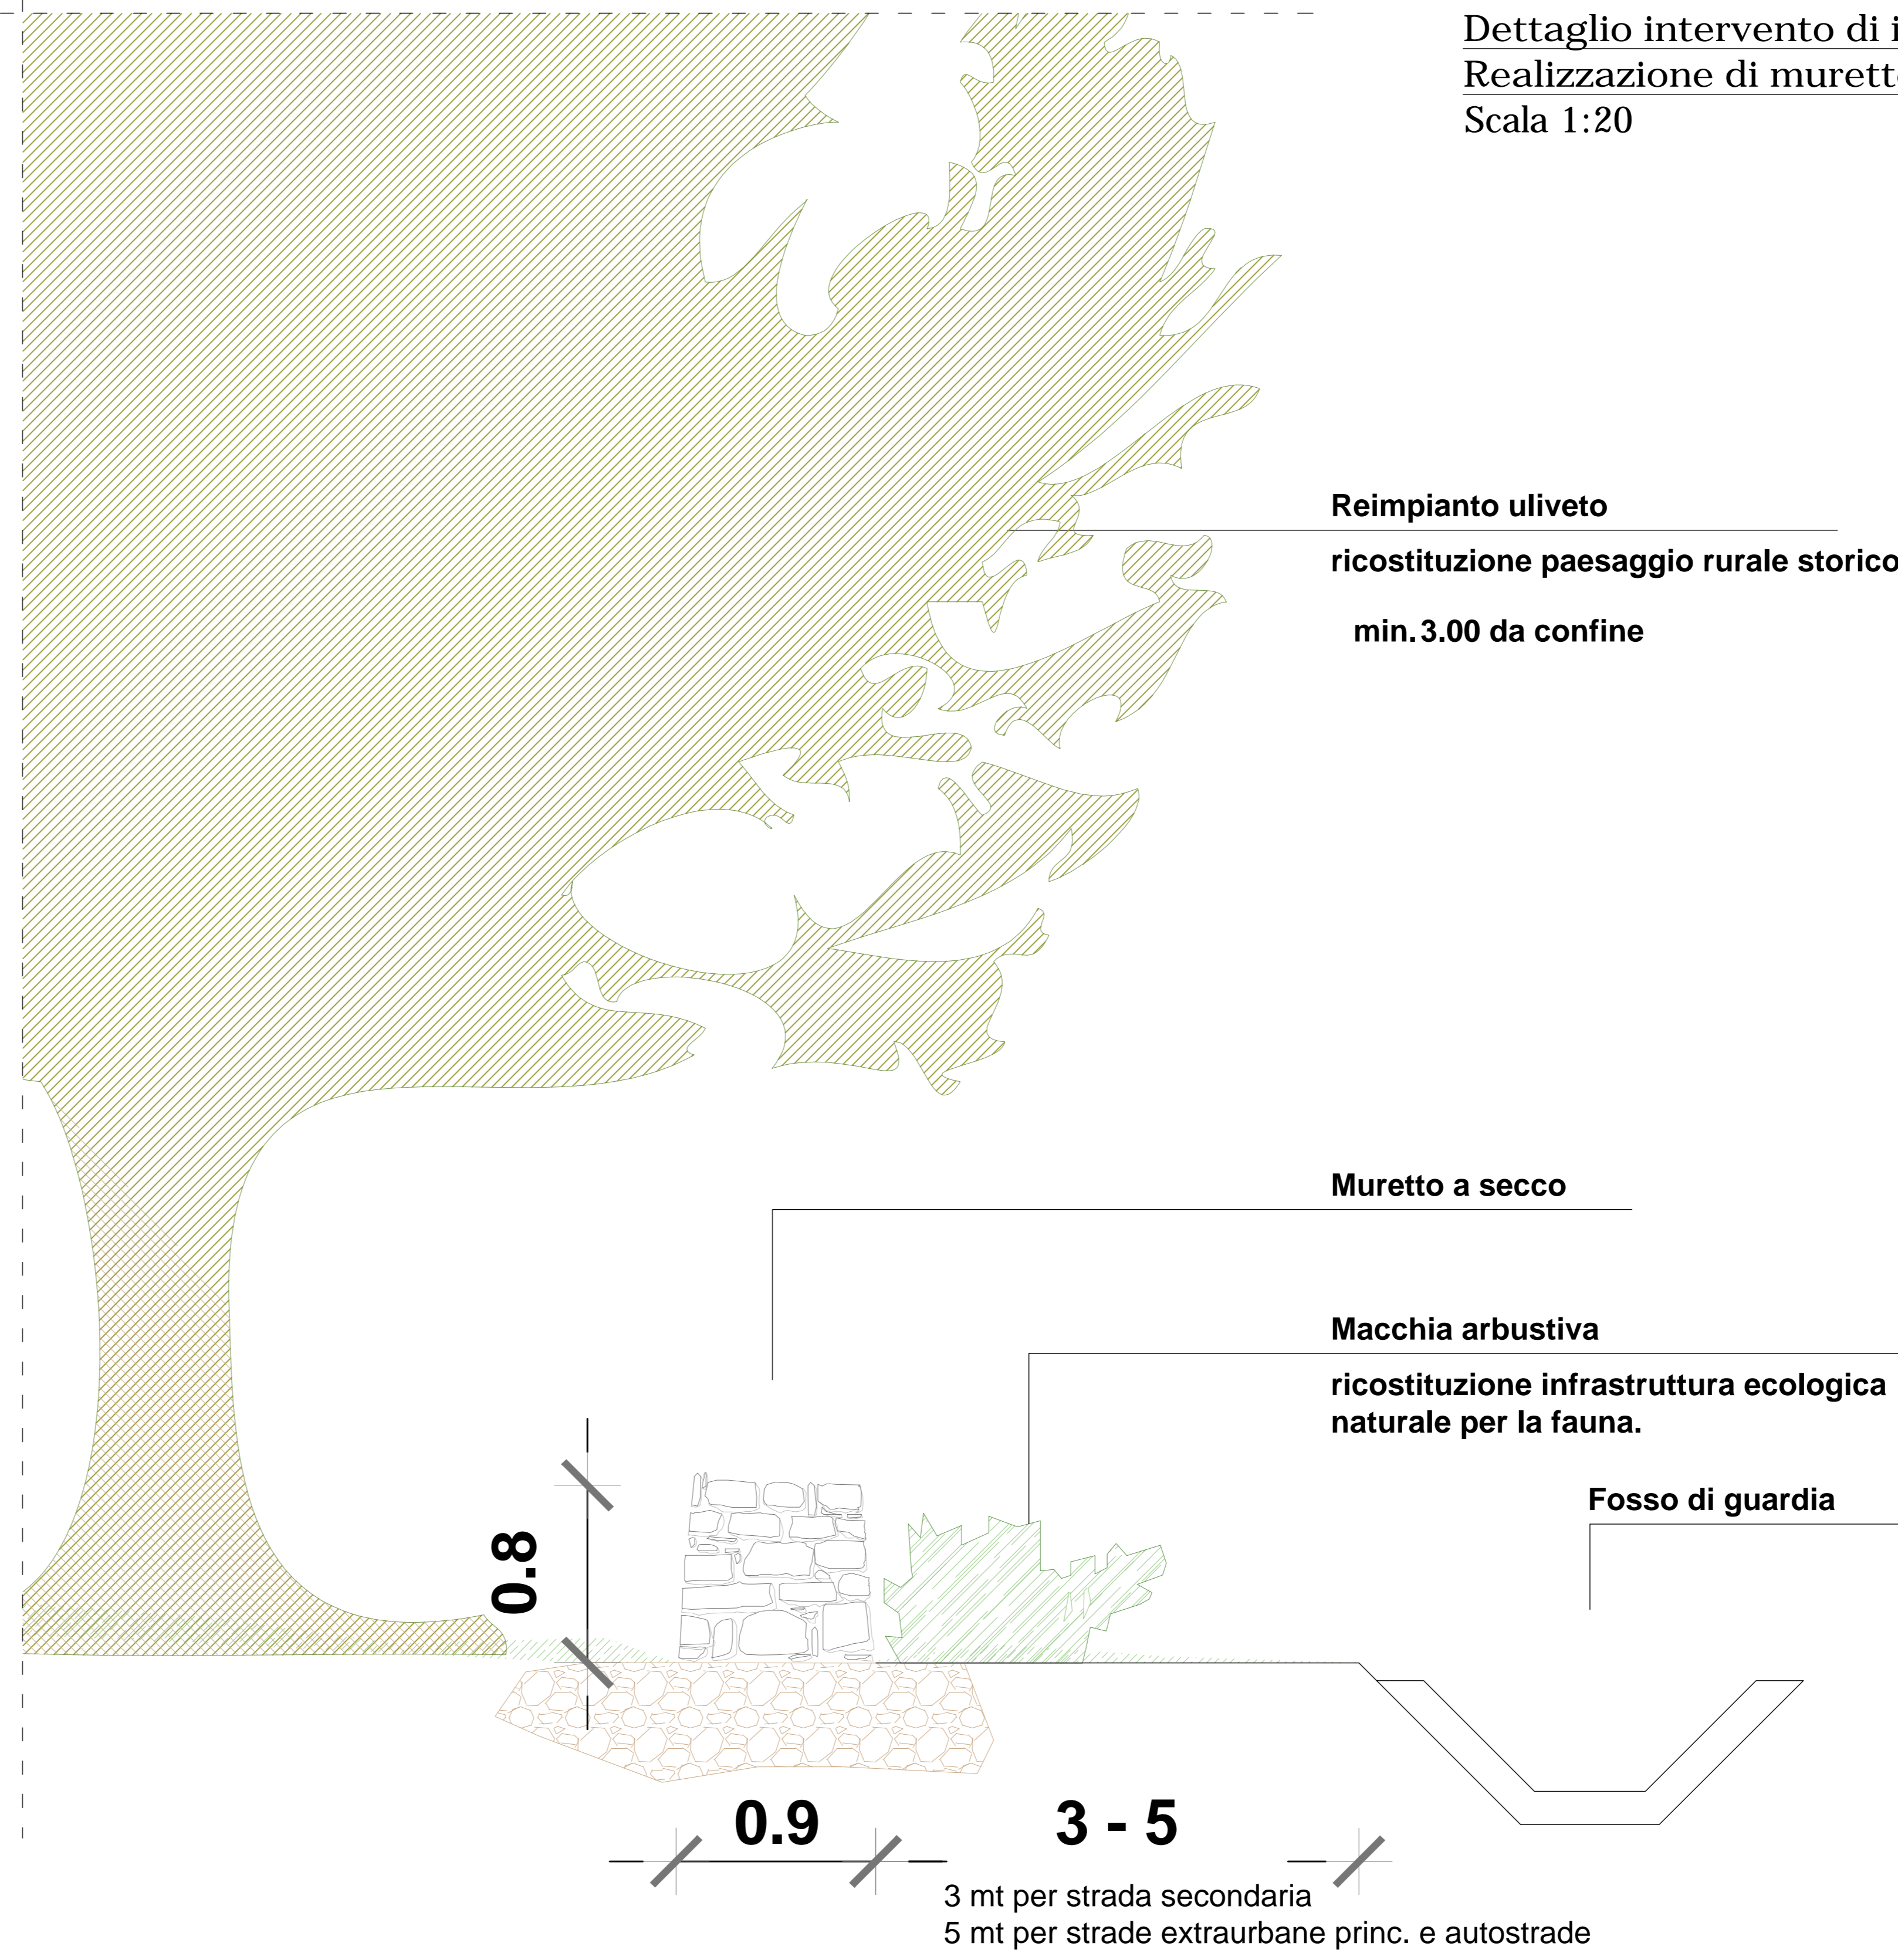

Reimpianto uliveto
ricostituzione paesaggio rurale storico
min.3.00 da confine

Essenze arbustive:

Arbutus unedo, corbezzolo
Rubus fruticosus, rovo
Rubus ulmifolius, rovo



Rosa canina, rosa selvatica



Quercus coccifera, Quercia spinosa
Mespilus germanica, nespolo
Opuntia ficus indica, fico d'India




Essenze arboree:

Cerantonia siliqua, carrubo



Juglans regia, noce
Quercus ilex, leccio

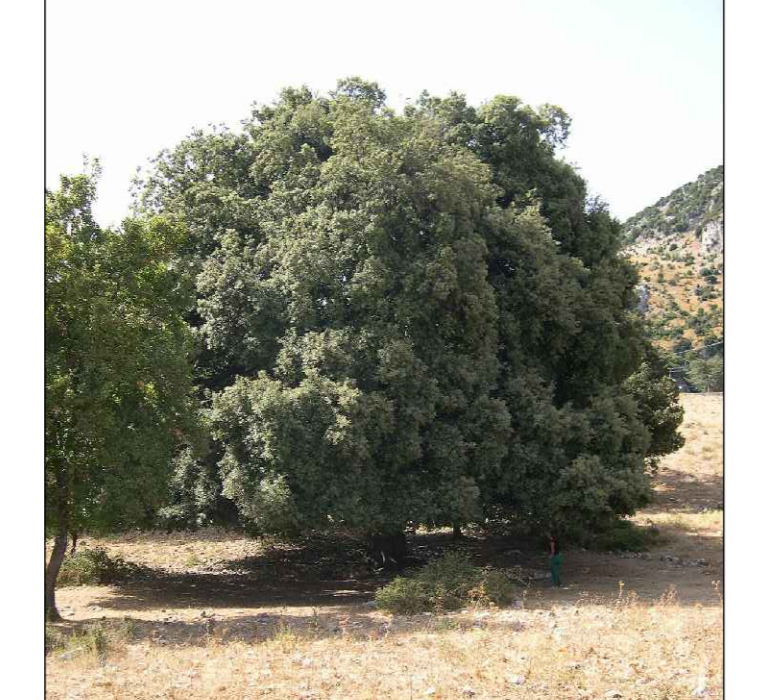

Quercus trojana, fragno



Essenze erbacee:


Papaver rhoeas, papavero



Avena fatua, avena selvatica



Allium roseum, aglio roseo

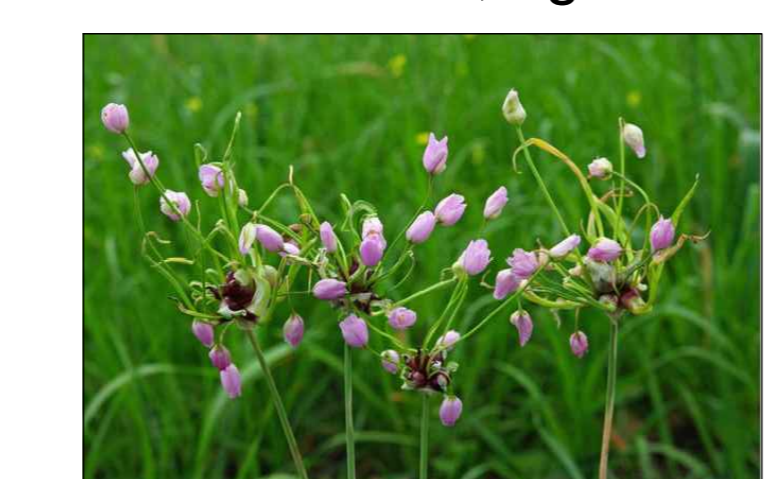

Sanas GRUPPO FS ITALIANE
Struttura Territoriale Puglia

S.S. 16 "ADRIATICA"
TRONCO BARI - MOLA

Lavori di realizzazione di una variante alla S.S.16 "Adriatica" nel tratto compreso tra Bari e Mola con adozione della sezione stradale B del D.M. 05/11/2001.

PROGETTO DEFINITIVO

R.T.I. di PROGETTAZIONE:

GEODATA ENGINEERING | ALPINA | NET ENGINEERING | INGEGNERI QUADRIFOGLIO & PARTNER

PROGETTISTI:
Arch. Michele Vicari
Arch. Simona Anagni
Ordine degli architetti M. Bari n. 1851/B

INTEGRATORE DEI SERVIZI:
Ing. Nicola Guizzo
Ordine degli ingegneri Roma n.15487

IL RESPONSABILE DEL S.I.A.:
Dott. Andrea Pili
Ordine degli architetti PPC della provincia di Venezia n.3854

IL GEOLOGO:
Dott. Gaetano Esposito
Ordine dei geologi del Piemonte n.154

IL COORDINATORE DELLA SICUREZZA IN FASE DI PROGETTAZIONE:
Dott. Gaetano Campora Carri
Ordine dei geologi del Piemonte n.274

ARCHITETTURA:
Dott. Francesco Casati
Entico VIBACT n. 3785 - Architetto di Torino al sensi del D.M. 24/10/1979

VISTO IL RESPONSABILE DEL PROCESSIONAMENTO:
Ing. Riccardo Lupatini

STUDIO DI IMPATTO AMBIENTALE
INQUADRAMENTO PROGETTUALE
SEZIONI E DETTAGLI INTERVENTI DI INSERIMENTO PAESAGGISTICO E AMBIENTALE

CODICE PROGETTO	LV. PROG.	ANNO	NO. FILE	REVISIONE	SCALA:	
30_3_SEZIONI E DETTAGLI_REV23_06	D	21	30_3_SEZIONI E DETTAGLI_REV23_06	C	varie	
C	EMISSIONE PD		Marzo 2021	A. Gianni	R. Vicario	S. Anagni
B						
A	EMISSIONE PITE PER C.S.L.P.P.		Luglio 2021	Ing. V. Vico	Arch. E. Scavotto	Ing. A. Scavotto
REV.	DESCRIZIONE	DATA	REDDATO	VERIFICATO	APPROVATO	