


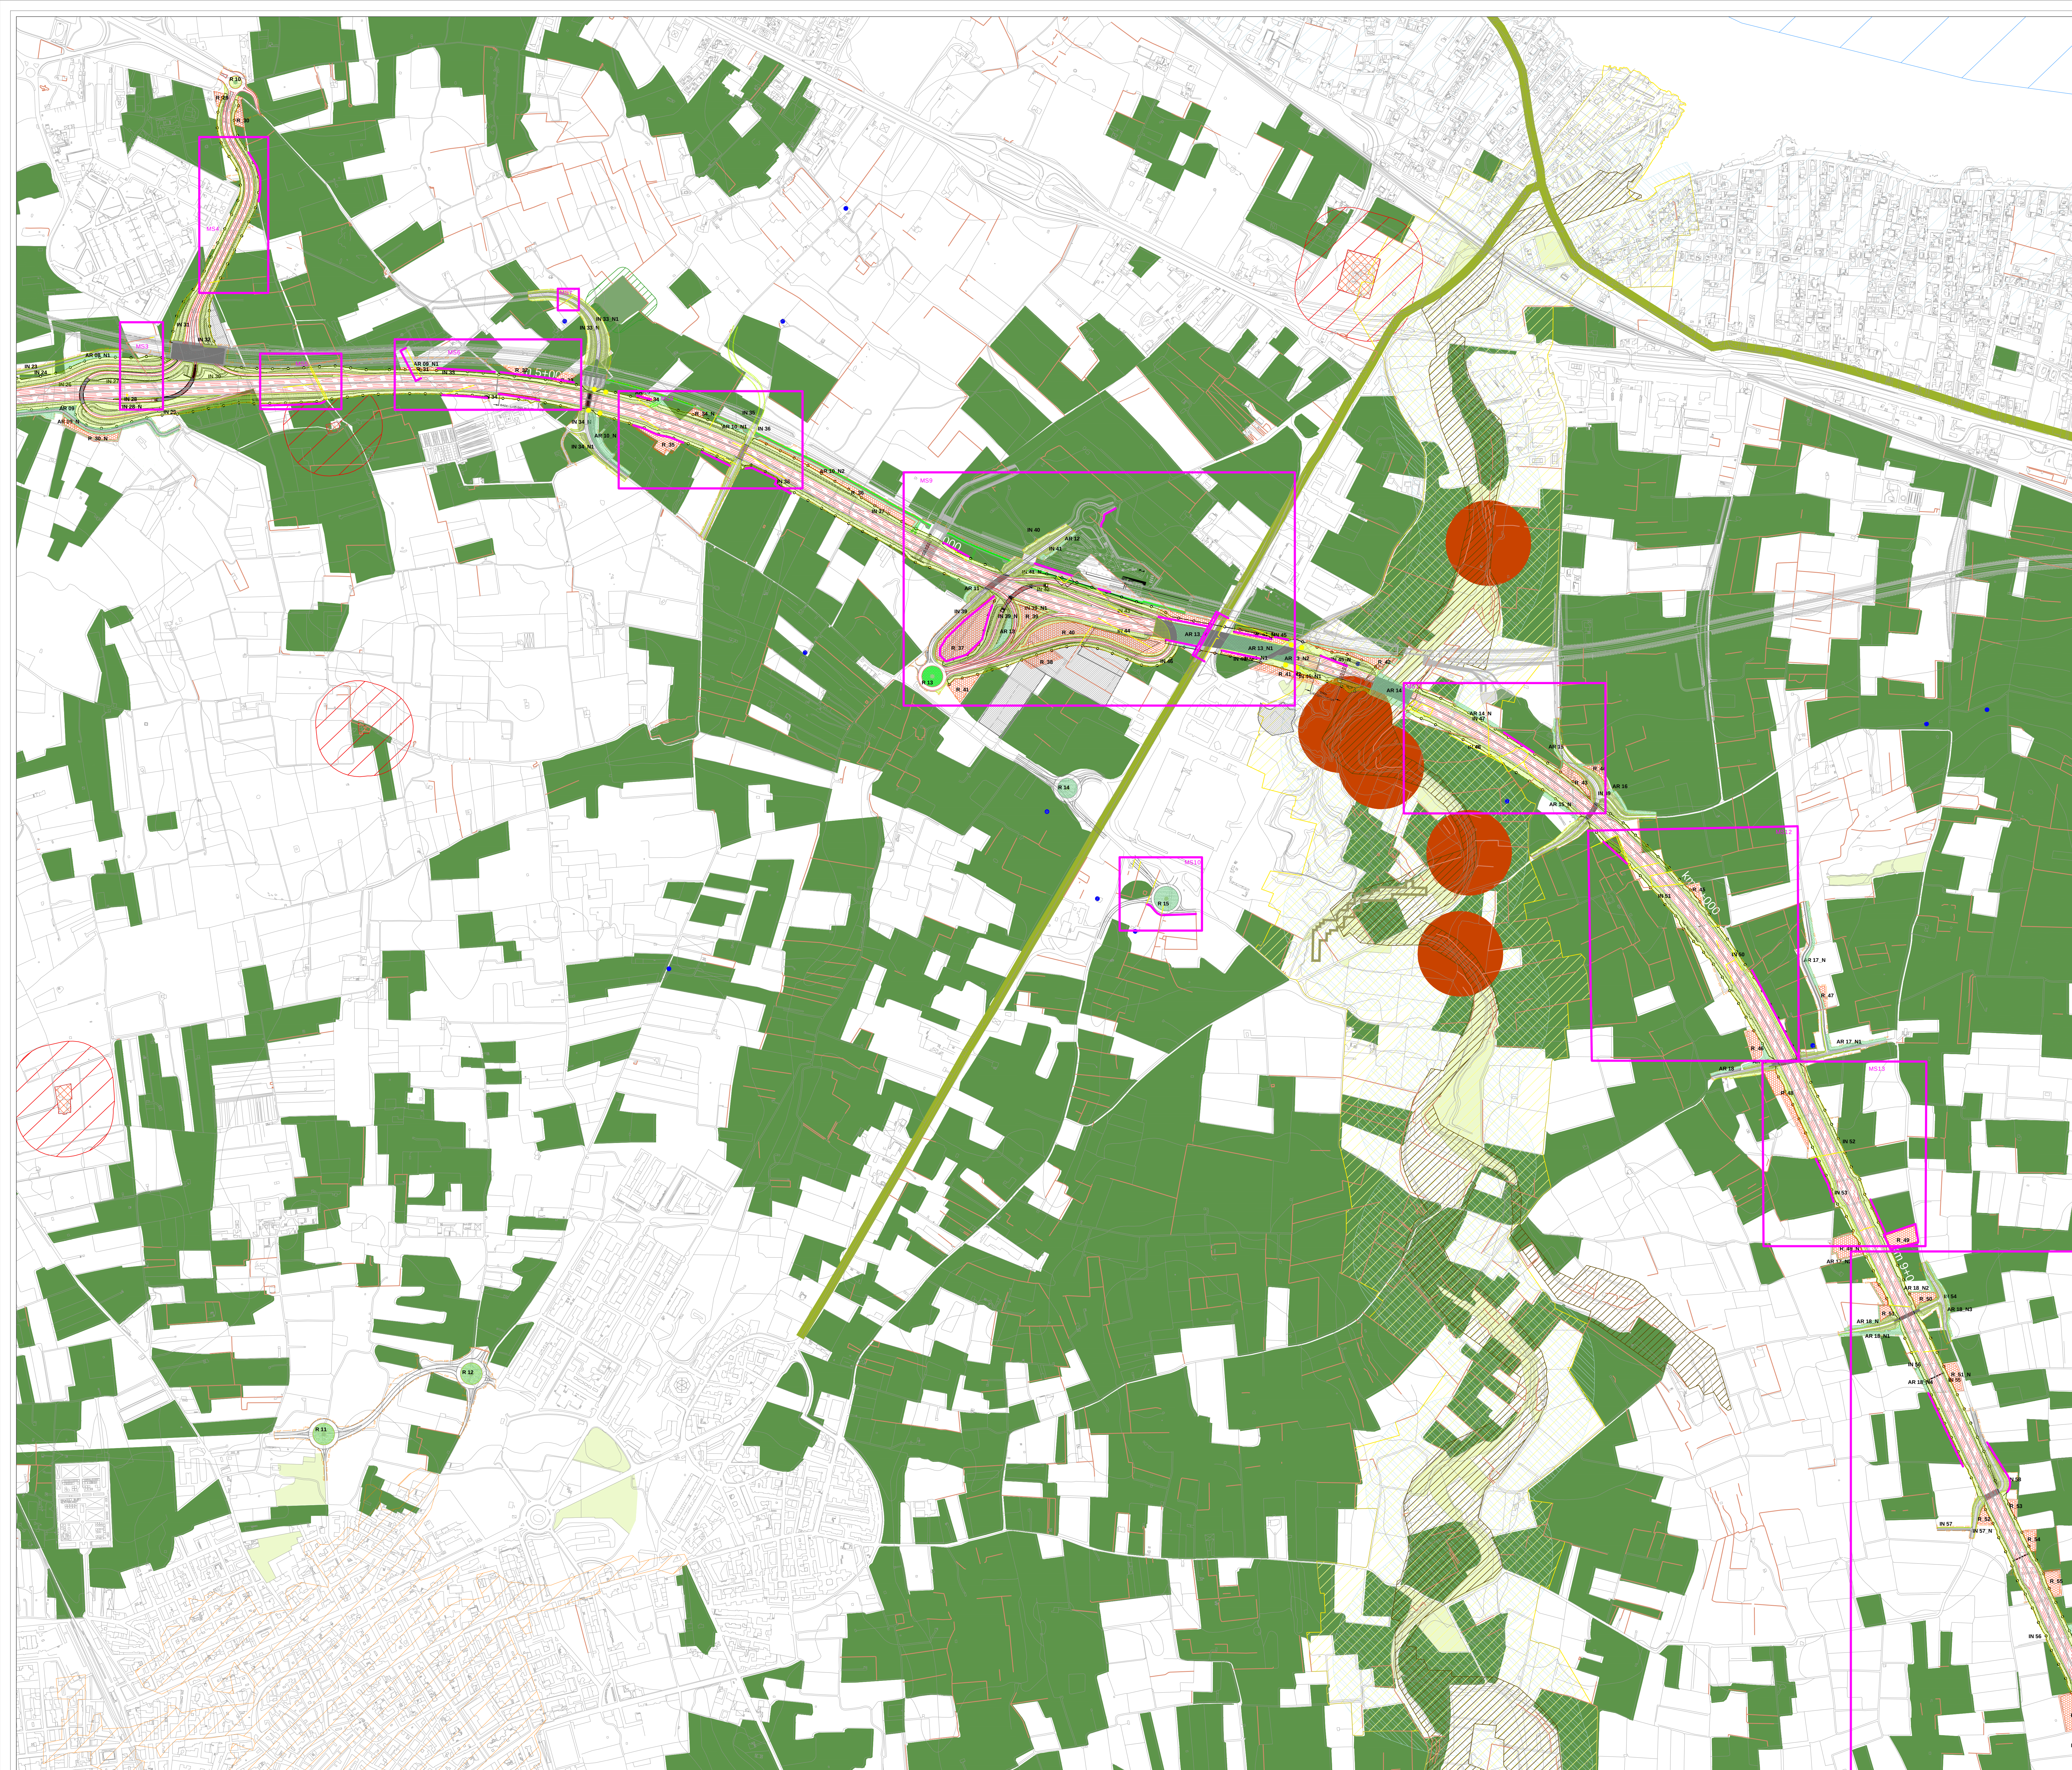

- Legenda interventi**
- Opere a verde**
- Inerbimento
 - Formazioni arbustive
 - Ulivo/i in rotonda
 - Aree di reimpianto ulivi
 - Vegetazione di invito fauna passaggi faunistici
- Interventi di mitigazione-compensazione**
- Barriera antirumore opache
 - Barriera antirumore trasparente
 - Interventi di ripristino aree di cantiere
 - Mitigazione opere d'arte

- Legenda vincoli**
- Componenti culturali**
- Siti di notevole int. pubblico (vincoli diretti)
 - Siti storico-culturali
 - Area di rispetto siti storico-culturale
 - Area di interesse archeologico
 - Area di rispetto aree archeologiche
 - Siti rilevanti
- Componenti botaniche e di vegetazione**
- Formazioni arbustive
 - Boschi
 - Aree di rispetto dei boschi
- Siti naturalistici**
- Sito SIC IT9120009 (Posedonietto San Vito - Barlet)
 - Connessione terrestre della rete ecologica
- Componenti idrologiche**
- Corsi d'acqua - area di rispetto 150 m
 - Area di rispetto costa 300 m
- Componenti geomorfologiche**
- Lame
 - Grotte
 - Versanti pendenza >20%
- Componenti percettive**
- Strade a valenza paesaggistica
- Centri storici consolidati**
- Confini comunali
 - Tracciato in progetto

Conteggio muretti a secco

area	demolizione m	ricostruzione m
MS1	524,00	779,70
MS2	70,55	-
MS3	20,48	-
MS4	130,78	110,00
MS5	158,03	152,69
MS6	157,13	414,25
MS7	20,96	-
MS8	387,53	354,89
MS9	513,76	1.179,03
MS10	97,61	131,57
MS11	453,18	227,29
MS12	596,85	309,00
MS13	107,00	494,00
MS14	109,91	333,43
MS15	456,85	727,75
MS16	367,00	144,00
MS17	664,00	718,59
MS18	227,00	518,32
MS19	61,93	40,05
MS20	316,00	315,00
TOTALE	5.530,55	5.543,82

Grotte

Versanti pendenza >20%


Componenti percettive

Strade a valenza paesaggistica

Centri storici consolidati

Confini comunali

Tracciato in progetto

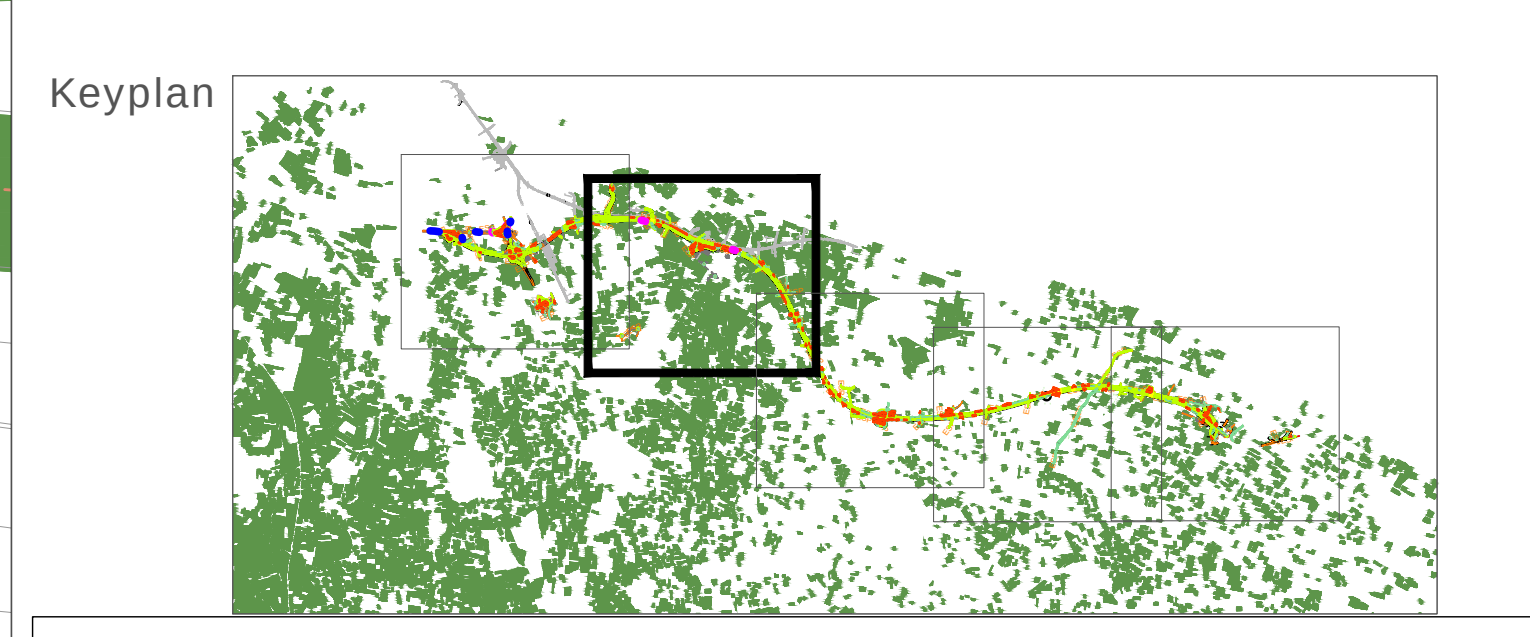

anas
GRUPPO FS ITALIANE

Direzione Tecnica

S.S. 16 "ADRIATICA"
TRONCO BARI - MOLA

Lavori di realizzazione di una variante alla S.S.16 "Adriatica" nel tratto compreso tra Bari e Mola con adozione della sezione stradale B del D.M. 05/11/2001.

PROGETTO DEFINITIVO cod. BA26

RT.1.4 PROGETTAZIONE:

OPINI
S.p.A. - Ingegneria

ALPHA

NET ENGINEERING

INGENIERI GUARDANIGLIO & PARTNERS

I PROGETTISTI:
Arch. Riccardo Viorio
Arch. Simona Aliperti
Ordine degli architetti Milano n° 10918

IL RESPONSABILE DEL PROGETTO:
Dott. Andrea Pili
Ordine degli architetti PPC della provincia di Venezia n°3854

IL GEOLOGO:
Dott. Carlo Lorenzo Vizzari
Ordine dei geologi della Lombardia n°1234

IL COORDINATORE DELLA SICUREZZA IN FASE DI PROGETTAZIONE:
Ing. Marco Manzanari
Ordine degli ingegneri della Prov. di Trento n°1483

ARCHITETTURA:
Architettura T. Fazio con collaborazione architettonica preventiva, elenco MC n. 1.271

VISTO IL RESPONSABILE DEL PROCEDIMENTO
Ing. Mario Francesco Morricone

STUDIO DI IMPATTO AMBIENTALE
INQUADRAMENTO PROGETTUALE
PLANIMETRIA DEGLI INTERVENTI DI INSERIMENTO PAESAGGISTICO AMBIENTALE

CODICE PROGETTO	PROGETTO	LIV. PROG.	ANNO	NOME FILE	REVISIONE	SCALA
STEA0026	D	21	30_3_INS_PAESAGGISTICO_AMB_REV23	C	1:5000	

REVISIONE	DESCRIZIONE	DATA	REDAITTO	VERIFICATO	APPROVATO
C	EMISSIONE PD	Marzo 2023	A. Giani	R. Vicario	S. Anagni
B	-	-	-	-	-
A	EMISSIONE PTE PER CSLLPP	Luglio 2021	Ing. F. Ricci	Arch. R. Saverio	Ing. A. Saverio