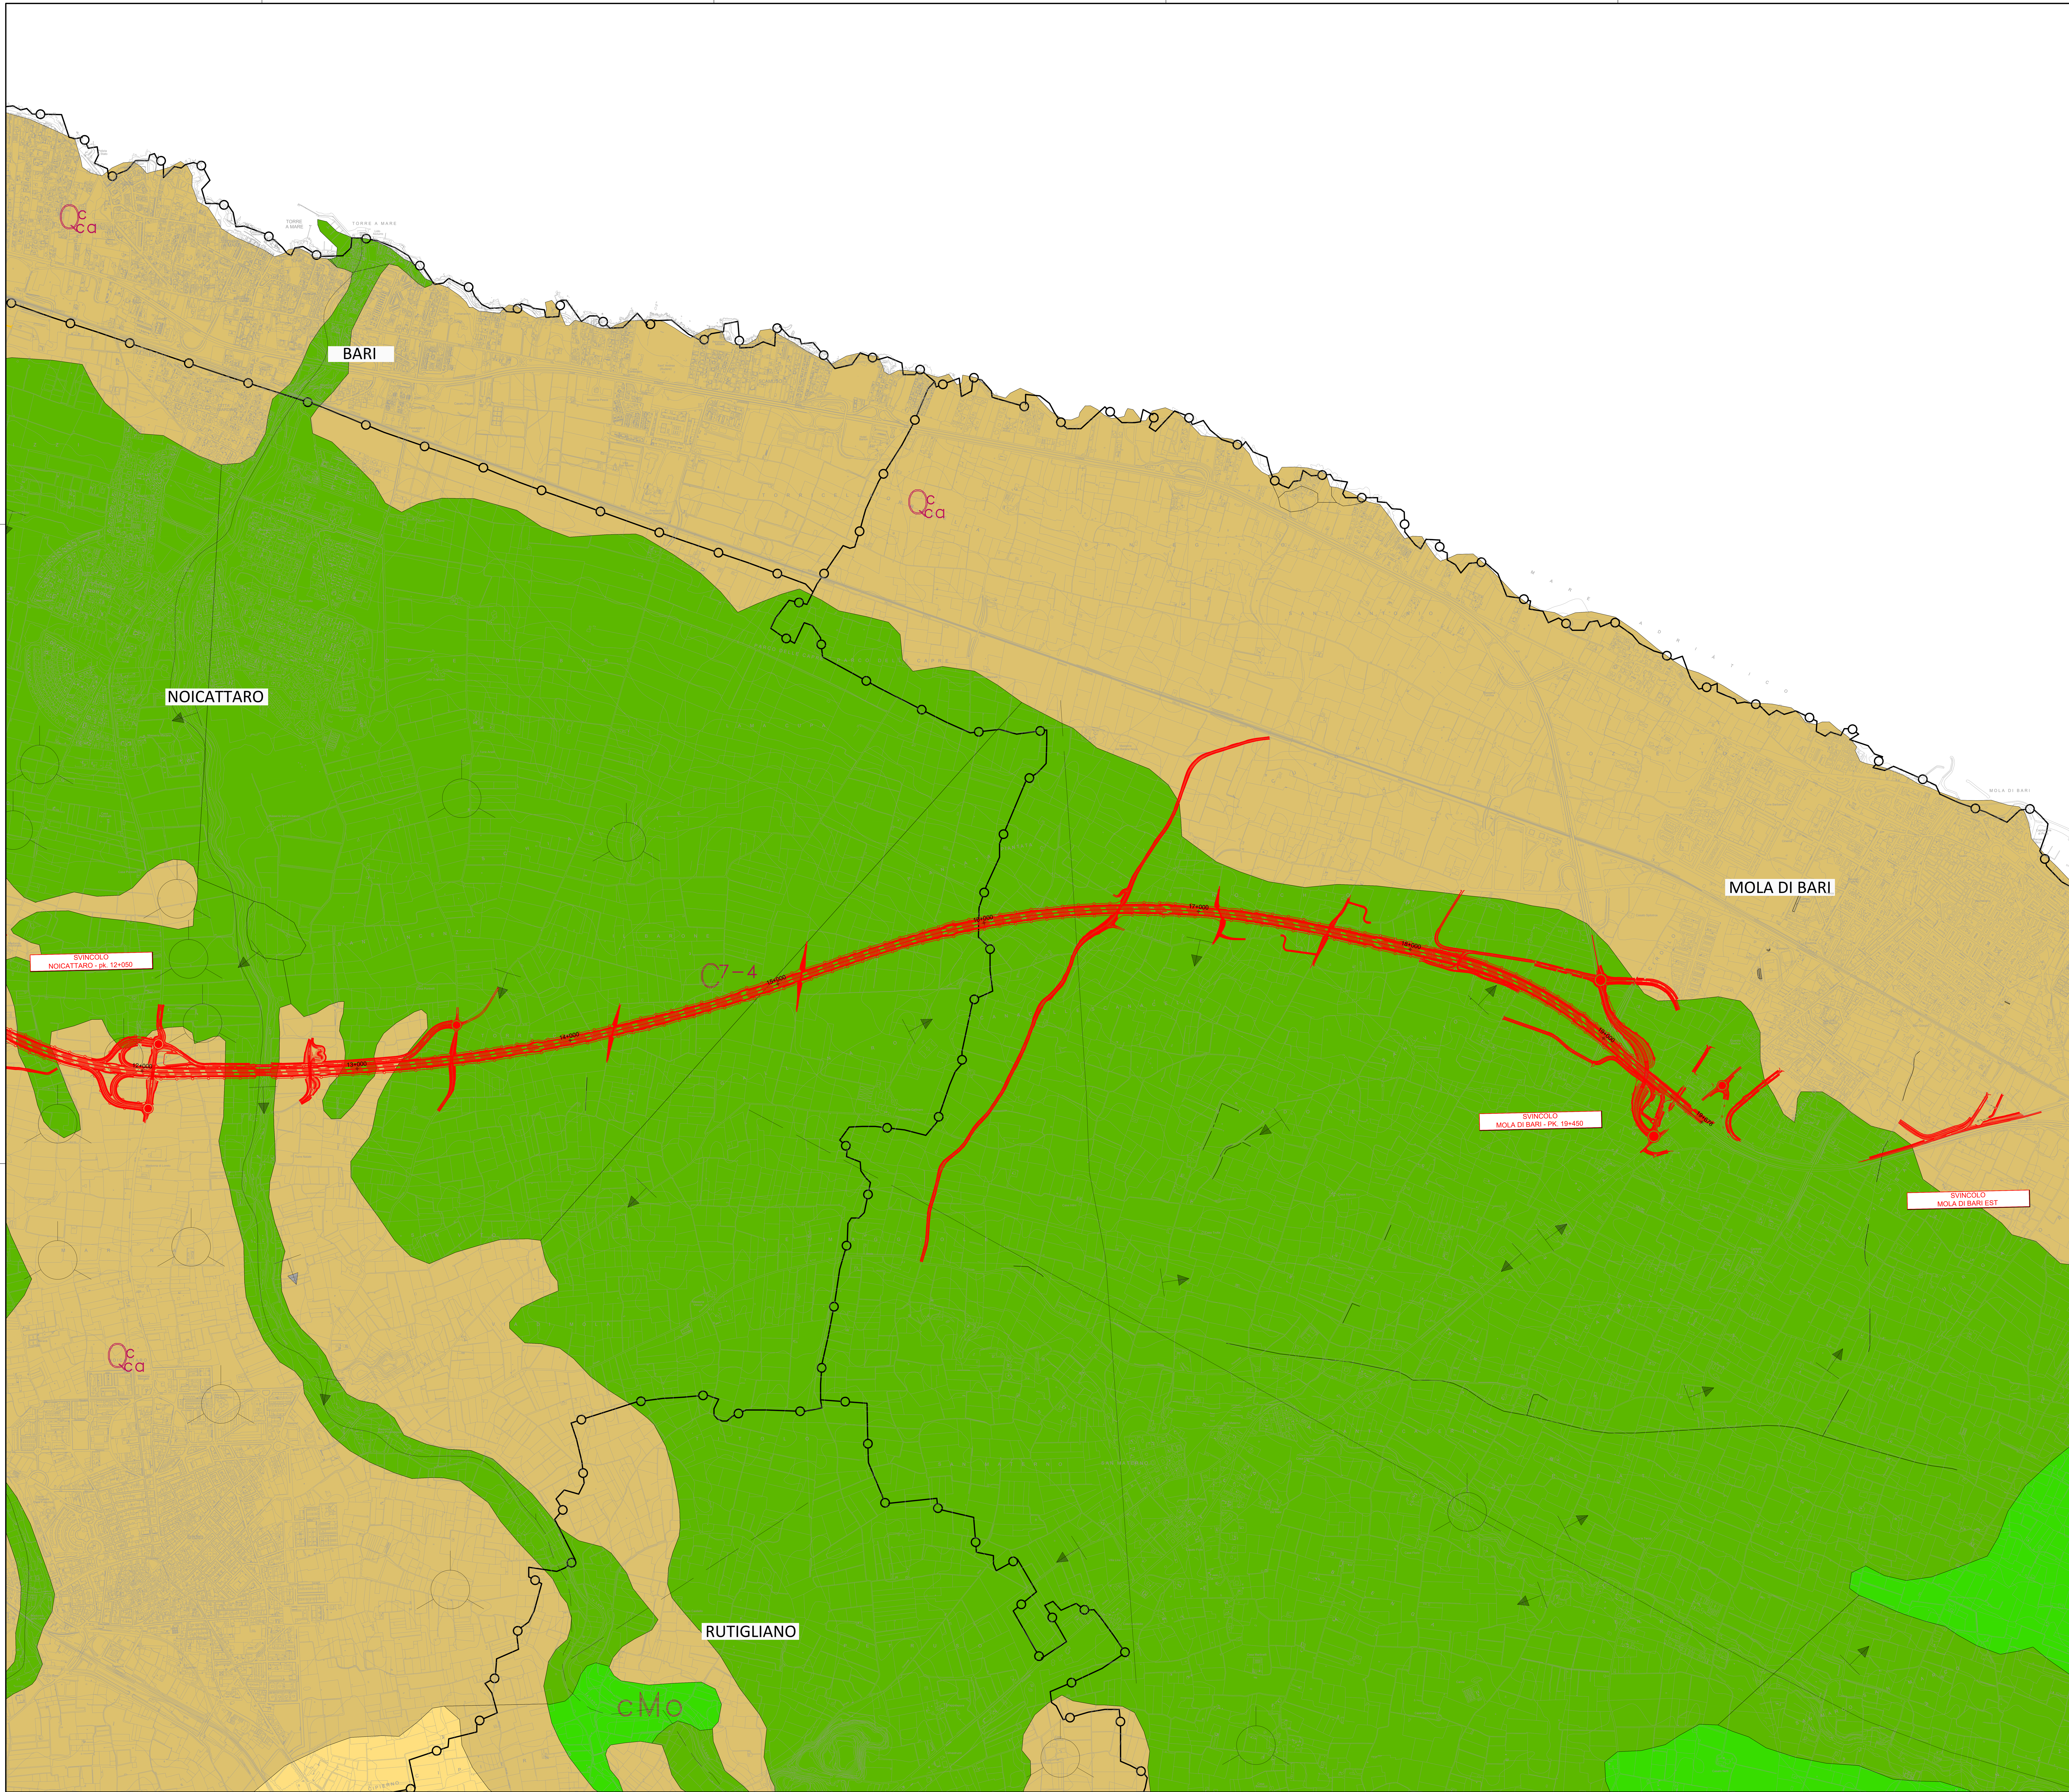

SCALA DI STAMPA: 1=1

KEY-MAP

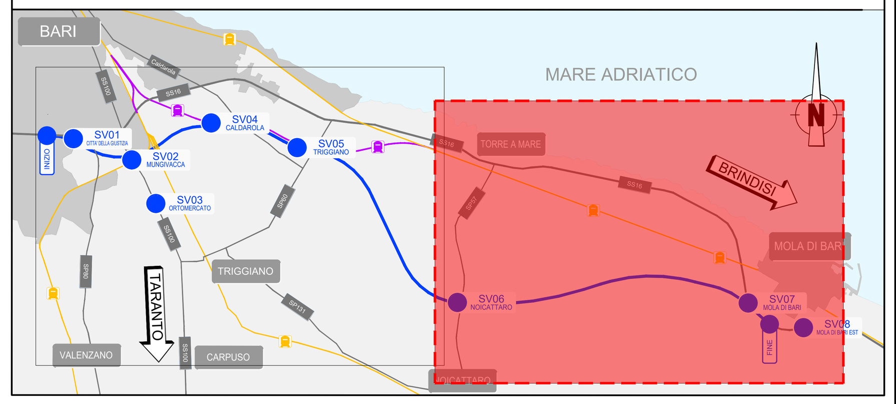

LEGENDA

CONFINI COMUNALI

VIABILITA' DI PROGETTO

PROGETTO RFI

CARTA GEOLOGICA D'ITALIA

s Depositi costieri. Calcari travertinoidi spessi intorno al metro.

af Depositi alluvionali. Depositi ciottolosi e terrosi sul fondo di solchi erosivi, costituiti da ciottoli calcarei frammisti a materiali terrosi. Bassa permeabilità.

Qcca Tufi delle Murge. Calcari arenacei od arenaceo-argillosi, bianchi o giallastri. Bassa permeabilità. Talvolta le parti pelitiche possono costituire delle marne argillose impermeabili.

C7-4 Calcare di Bari. Costituito da una potente serie di strati e banchi calcarei di colore biancastro o grigiastri in parte dolomizzato. Alta permeabilità per fessu-razione e carsismo.

Immersione ed inclinazione degli strati:

0°-5°

5°-15°

15°-30°

Asse di anticlinale

Asse di sinclinale

Faglia

Faglia presunta

Località fossilifere del livello "Palese"

Principali pozzi per acqua

Cava

anas GRUPPO FS ITALIANE

Direzione Tecnica

S.S. 16 "ADRIATICA"

TRONCO BARI - MOLA

Lavori di realizzazione di una variante alla S.S.16 "Adriatica" nel tratto compreso tra Bari e Mola con adozione della sezione stradale B del D.M. 05/11/2001.

PROGETTO DEFINITIVO

COD. BA26

R.T.I. di PROGETTAZIONE:

PINI SMART ENGINEERING · ALPINA · NET ENGINEERING · INGEGNERI GUADAGNUOLO & PARTNERS

I PROGETTISTI:

INTEGRATORE DEI SERVIZI:
Ing. Andrea Polli
Ordine degli Ingegneri Roma N°A19540

IL RESPONSABILE DEL S.I.A.:
Dott. Andrea Pilli
Ordine degli Architetti PPC della provincia di Venezia N°3854

IL GEOLOGO:
Dott. Geol. Lorenzo Verzani
Ordine dei Geologi della Lombardia N°1234

IL COORDINATORE DELLA SICUREZZA IN FASE DI PROGETTAZIONE:
Ing. Marco Meneguzzer
Ordine degli Ingegneri della Prov. di Trento N°1483

ARCHEOLOGIA:
Dott.ssa Frida Occelli
Archeologa 1° fascia con abilitazione archeologia preventiva, elenco MIC n. 1.277

VISTO: IL RESPONSABILE DEL PROCEDIMENTO :
Ing. Maria Francesca Marranchelli

STUDIO DI IMPATTO AMBIENTALE

GEOLOGIA E ACQUE

CARTA GEOLOGICA E GEOMORFOLOGICA 2/2

CODICE PROGETTO — PROGETTO: STBA0026 — LIV. PROG.: D — ANNO: 21

NOME FILE: P00IA20AMBCG02C

CODICE ELAB.: P00 IA20 AMB CG02

REVISIONE: C

SCALA: 1:10000

REV.	DESCRIZIONE	DATA	REDATTO	VERIFICATO	APPROVATO
C	EMISSIONE PD	Marzo 2023	R. Tracco	A. Pilli	S. Cibin
B	–				
A	EMISSIONE PFTE PER CSLLPP	Luglio 2021	Ing. V. Vitucci	Arch. R. Sanseverino	Ing. A. Sanchirico