
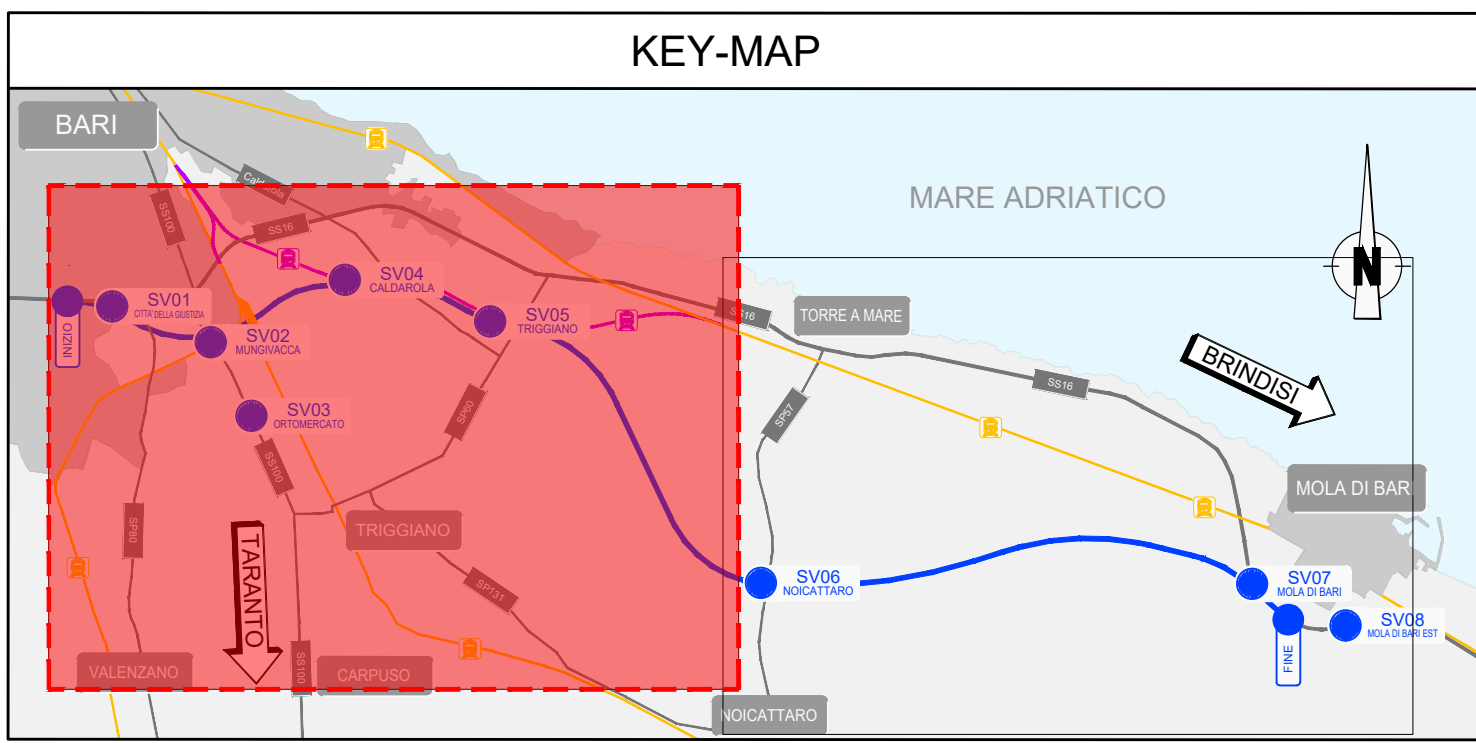


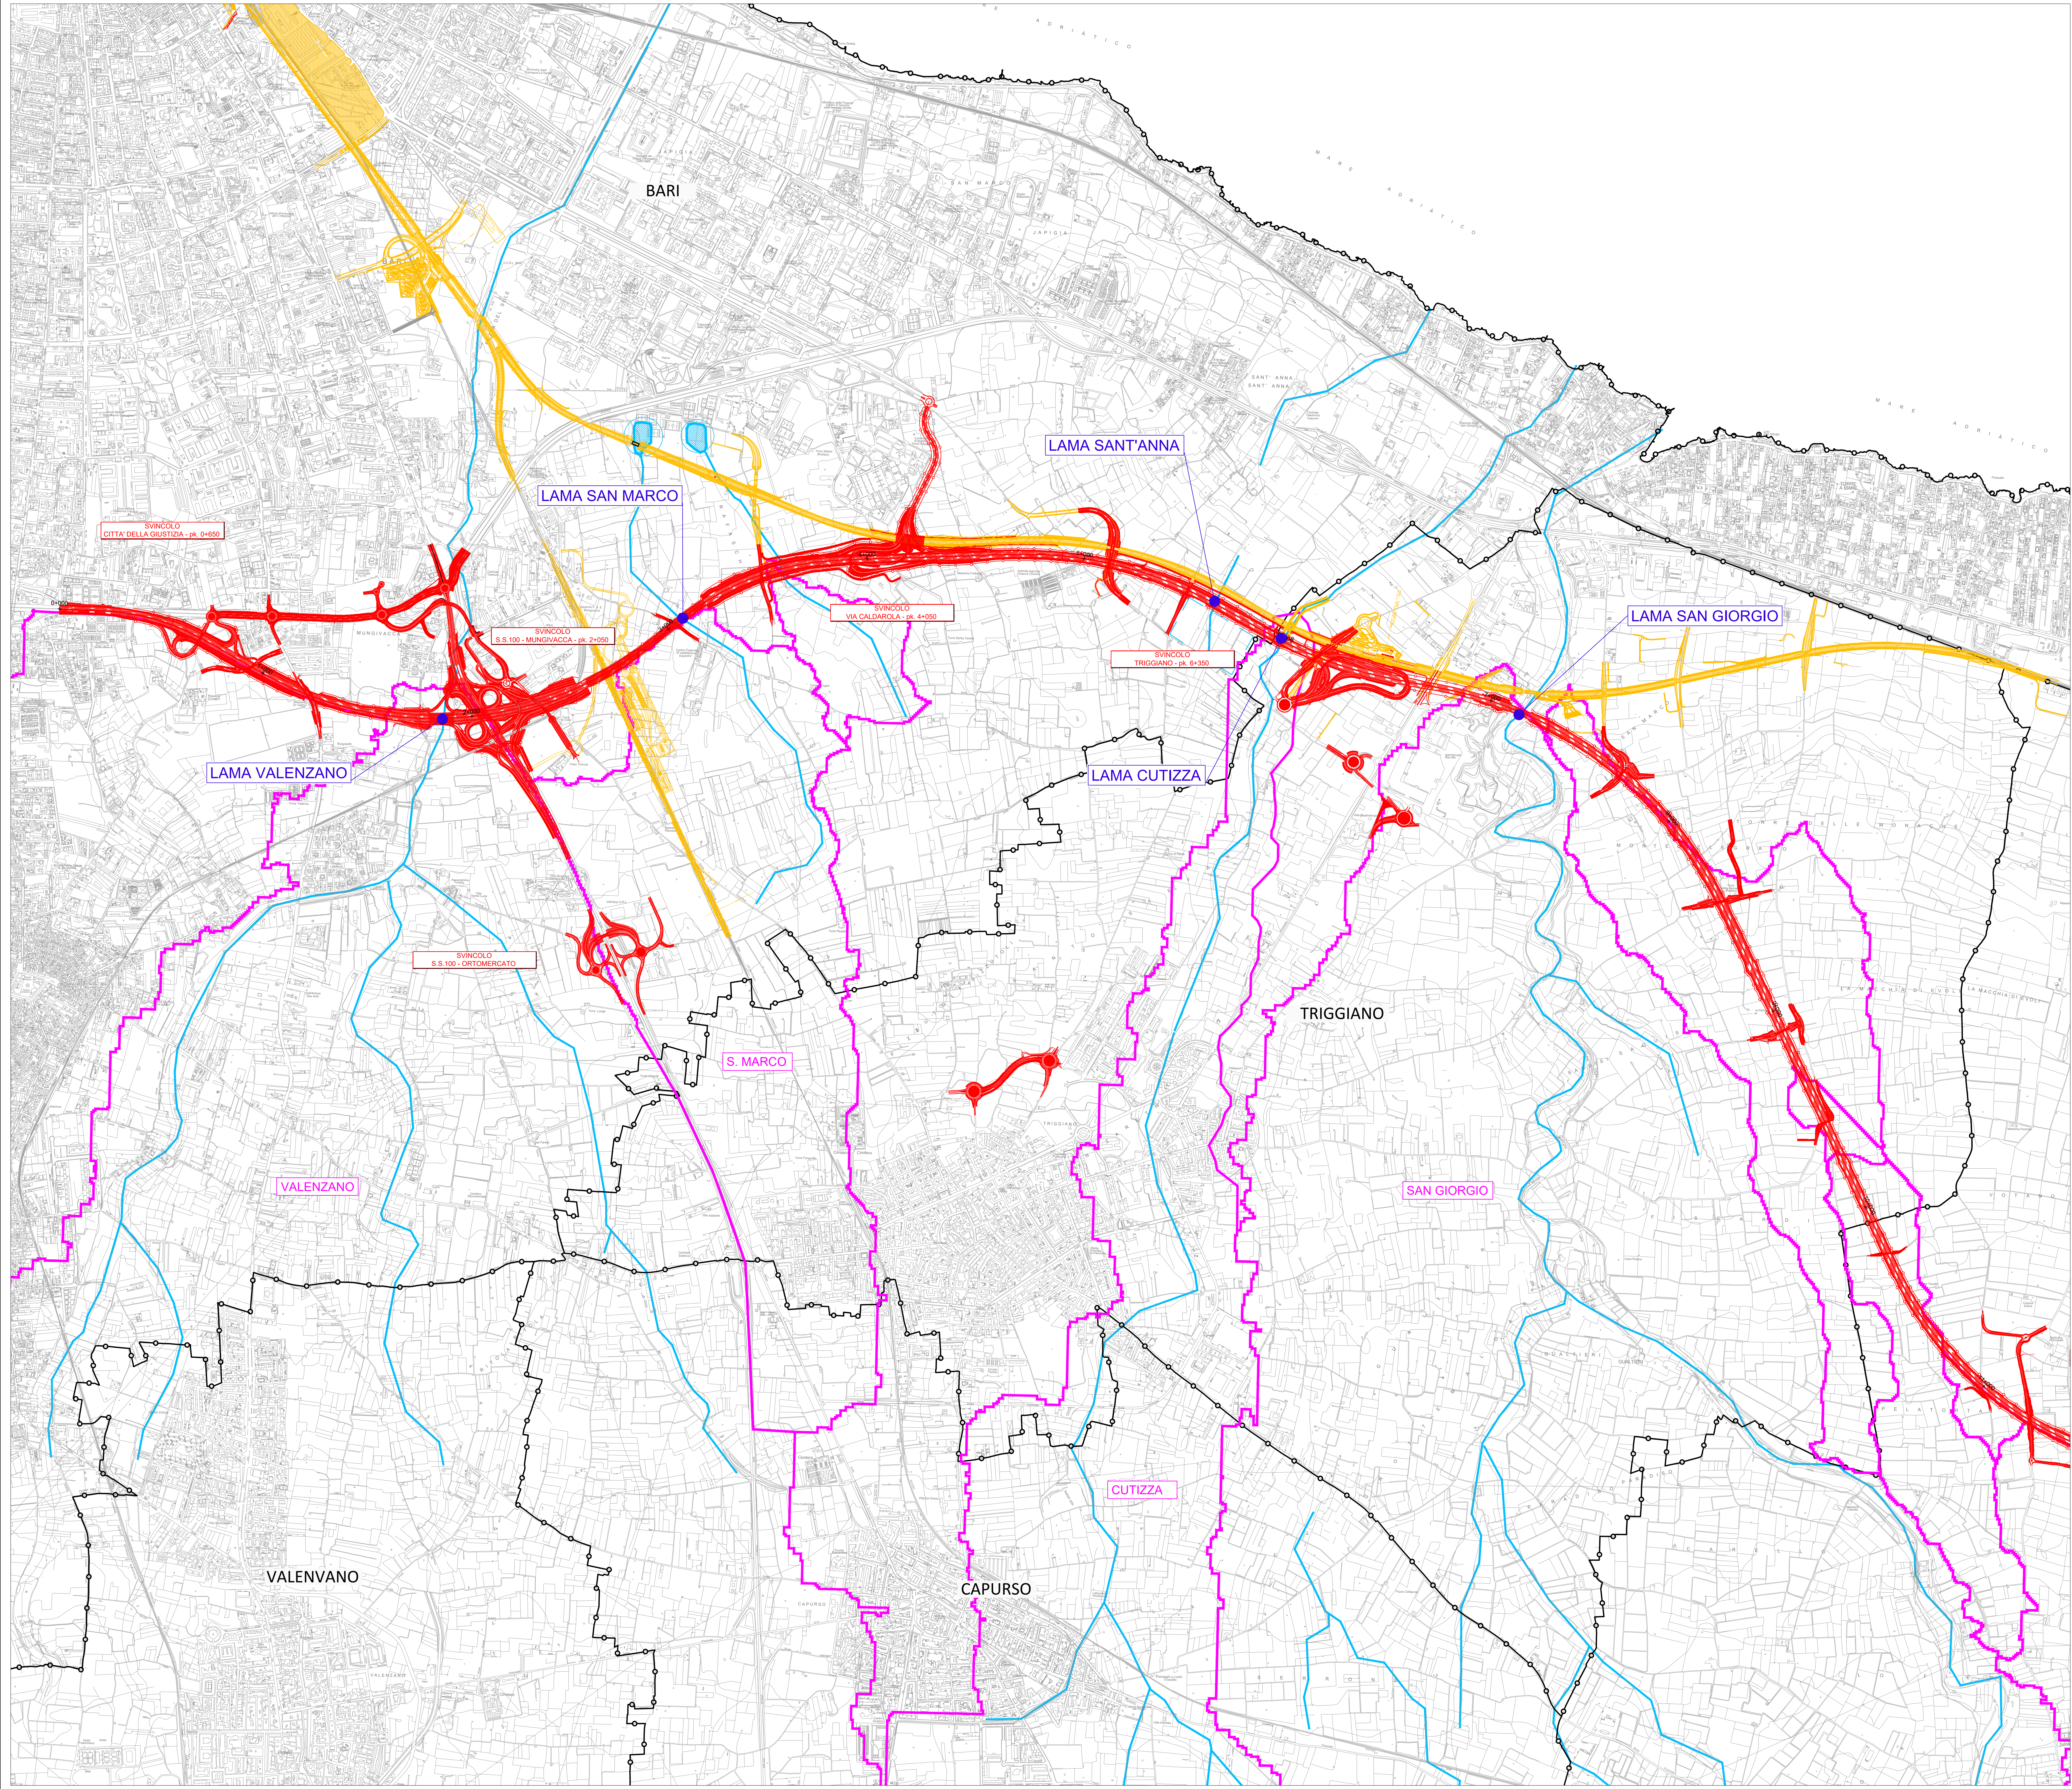

LEGENDA

- CONFINI COMUNALI
- VIABILITA' DI PROGETTO
- PROGETTO RFI
- RETICOLO IDROGRAFICO
- BACINO ENDOREICO
- CONFINI DEI BACINI IDROGRAFICI
- BACINO IDROGRAFICO

Direzione Tecnica

S.S. 16 "ADRIATICA"
TRONCO BARI - MOLA

Lavori di realizzazione di una variante alla S.S.16 "Adriatica" nel tratto compreso tra Bari e Mola con adozione della sezione stradale B del D.M. 05/11/2001.

PROGETTO DEFINITIVO

RT.I di PROGETTAZIONE:

PROGETTISTI:

INTEGRATORE DEI SERVIZI:

Ing. Andrea Palli
Ordine degli Ingegneri Roma N°A13540

IL RESPONSABILE DEL S.I.A.:
Dott. Andrea Palli
Ordine degli Architetti P.P.C. della provincia di Venezia N°3854

IL GEOLOGO:
Dott. Gen. Lorenzo Venzoni
Ordine dei Geologi della Lombardia N°1234

IL COORDINATORE DELLA SICUREZZA IN FASE DI PROGETTAZIONE:
Ing. Marco Mancinelli
Ordine degli Ingegneri della Prov. di Trento N°1483

ARCHEOLOGIA:
Dott.ssa Frida Ricci
Architettura T. Fascio con abilitazione archeologica preventiva, elenco MC n. 1.271

VISTO IL RESPONSABILE DEL PROCEDIMENTO:
Ing. Maria Francesca Montecchi

STUDIO DI IMPATTO AMBIENTALE
GEOLOGIA E ACQUE
CARTA DEL RETICOLO IDROGRAFICO E DEI RICETTORI DELLE ACQUE DI PIATTAFORMA 1/2

CODICE PROGETTO		NOME FILE		REVISIONE		SCALA:	
PROGETTO	LIV. PROG. ANNO	P00IA20AMB0101C		C		1:10000	
STEA00026	D 21	CODICE ELAB. P00IA20AMB0101					
C	EMISSIONE PD	Marzo 2023	R. Tracco	A. Pini	S. Cibri		
B	-						
A	EMISSIONE PTE PER CSLLPP	Luglio 2021	Ing. V. Ricci	Arch. R. Sestini	Ing. A. Sestini		
REV.	DESCRIZIONE	DATA	REDATTO	VERIFICATO	APPROVATO		