



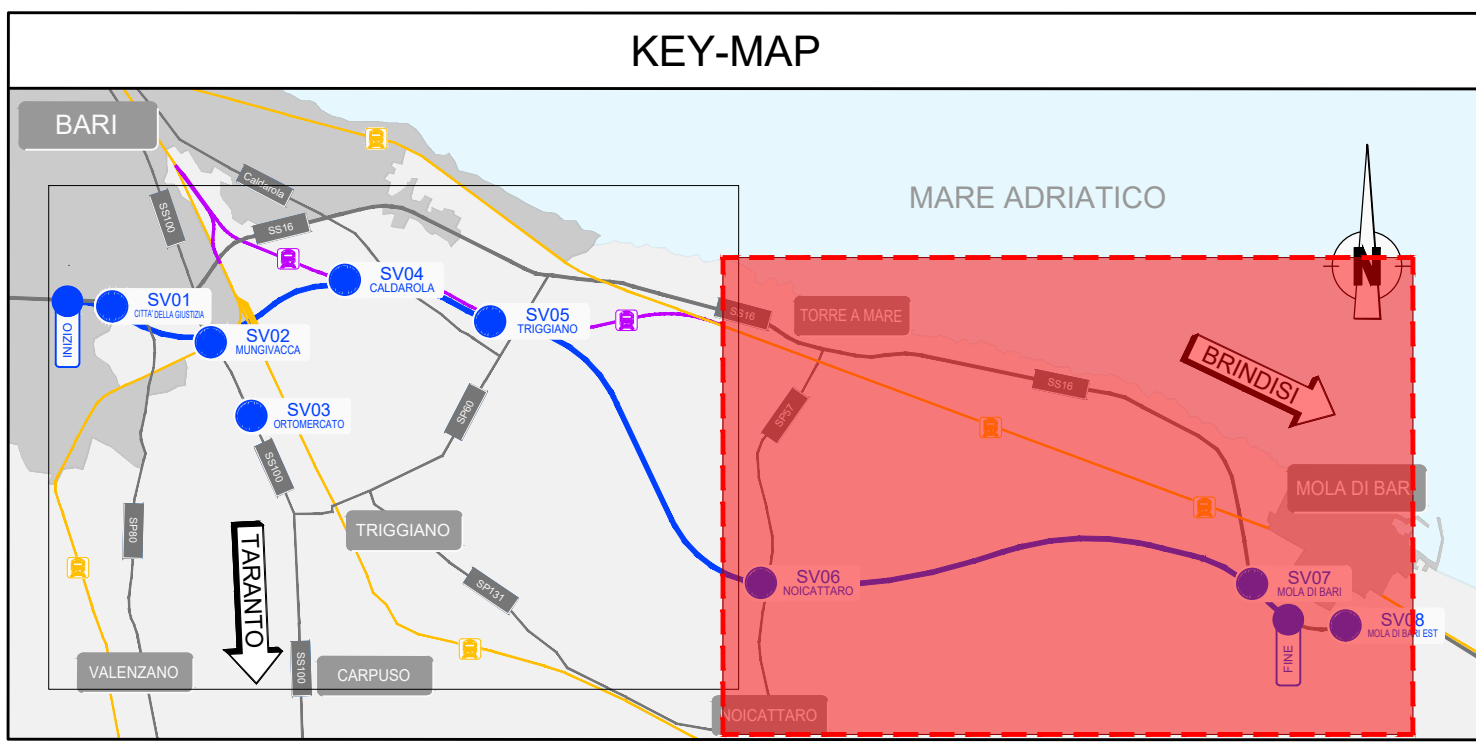

LEGENDA

- CONFINI COMUNALI
- VIABILITA' DI PROGETTO
- PROGETTO RFI
- RETICOLO IDROGRAFICO
- BACINO ENDOREICO
- CONFINI DEI BACINI IDROGRAFICI
- BACINO IDROGRAFICO

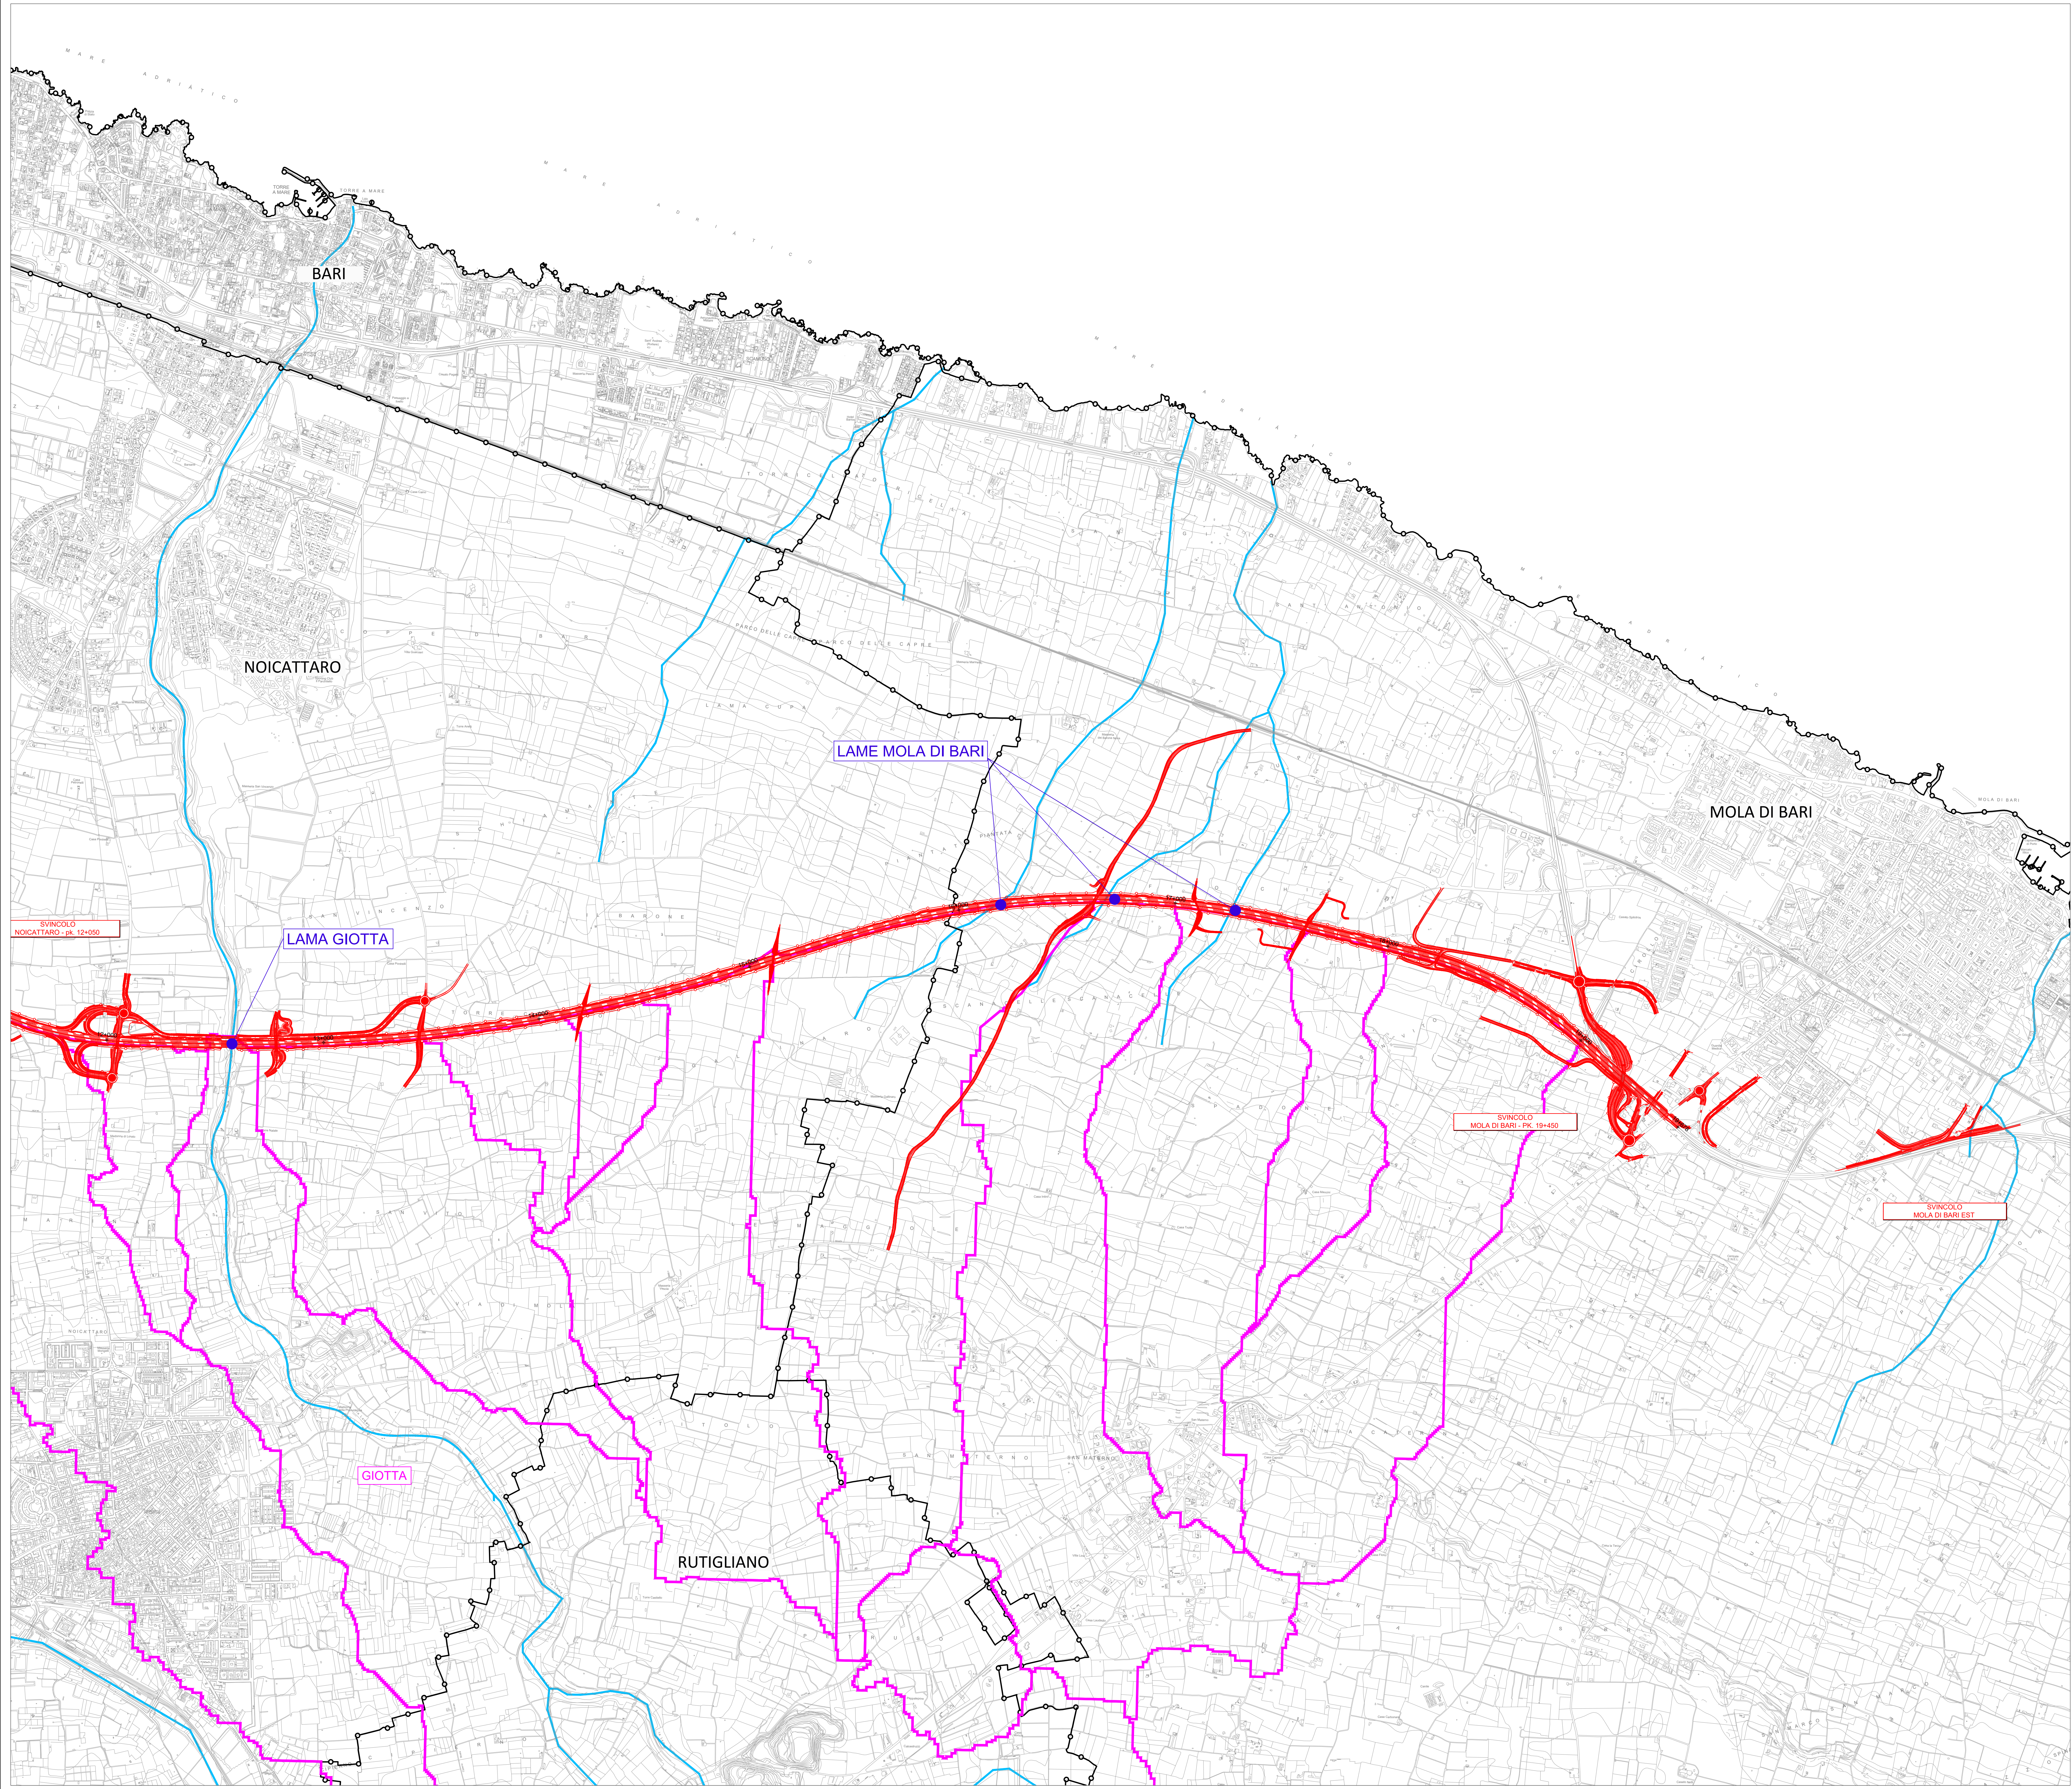

Direzione Tecnica

S.S. 16 "ADRIATICA"
TRONCO BARI - MOLA

Lavori di realizzazione di una variante alla S.S.16 "Adriatica" nel tratto compreso tra Bari e Mola con adozione della sezione stradale B del D.M. 05/11/2001.

PROGETTO DEFINITIVO cod. BA26

RT.I. di PROGETTAZIONE:



PROGETTISTI:

INTEGRATORE DEI SERVIZI:
Ing. Andrea Pelli
Ordine degli Ingegneri Roma N°A13540


IL RESPONSABILE DEL S.I.A.:
Dott. Andrea Pelli
Ordine degli Ingegneri PPE della provincia di Venezia N°3854

IL GEOLOGO:
Dott. Gen. Lorenzo Vercelli
Ordine dei Geologi della Lombardia N°1234

IL COORDINATORE DELLA SICUREZZA IN FASE DI PROGETTAZIONE:
Ing. Marco Mancinelli
Ordine degli Ingegneri della Prov. di Trento N°1483

ARCHEOLOGIA:
Dott.ssa Paola Ricci
Architettura T. Fascio con abilitazione archeologia preventiva, elenco MC n. 1.271

VISTO IL RESPONSABILE DEL PROCEDIMENTO
Ing. Maria Francesca Moriconi

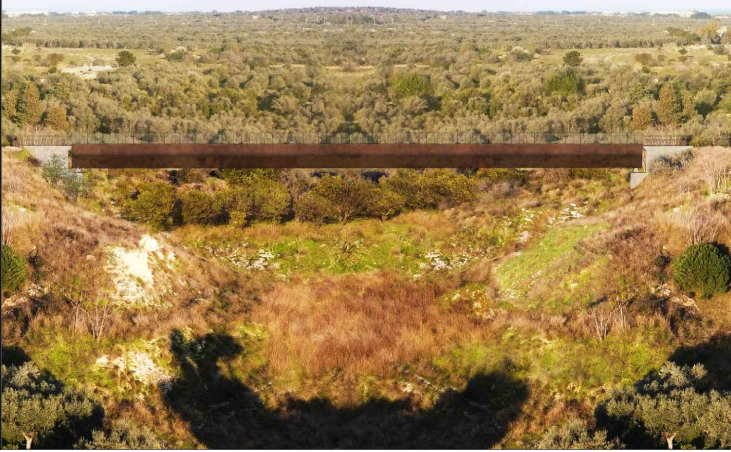

STUDIO DI IMPATTO AMBIENTALE					GEOLOGIA E ACQUE		
CARTA DEL RETICOLO IDROGRAFICO E DEI RICETTORI DELLE ACQUE DI PIATTAFORMA 2/2							
CODICE PROGETTO		NOME FILE		REVISIONE	SCALA:		
PROGETTO	LIV. PROG. ANNO	P00IA20AMBIO2C			1:10000		
STEA0026	D 21	CODICE ELAB.	P00IA20AMBIO2C	C			
C	EMISSIONE PD	Marzo 2023	R. Tracca	A. Pelli	S. Cibri		
B							
A	EMISSIONE PTE PER CSLLPP	Luglio 2021	Ing. V. Ricci	Arch. R. Sestini	Ing. A. Sestini		
REV.	DESCRIZIONE	DATA	REDATTO	VERIFICATO	APPROVATO		