


CHIAVE DI LETTURA



N.B. : GLI INTERASSI PILE SONO MISURATI SULL'ASSE IMPALCATO  
LE PROGRESSIVE SI RIFERISCONO ALL'ASSE TRACCIAMENTO (ASSE Q.P.)

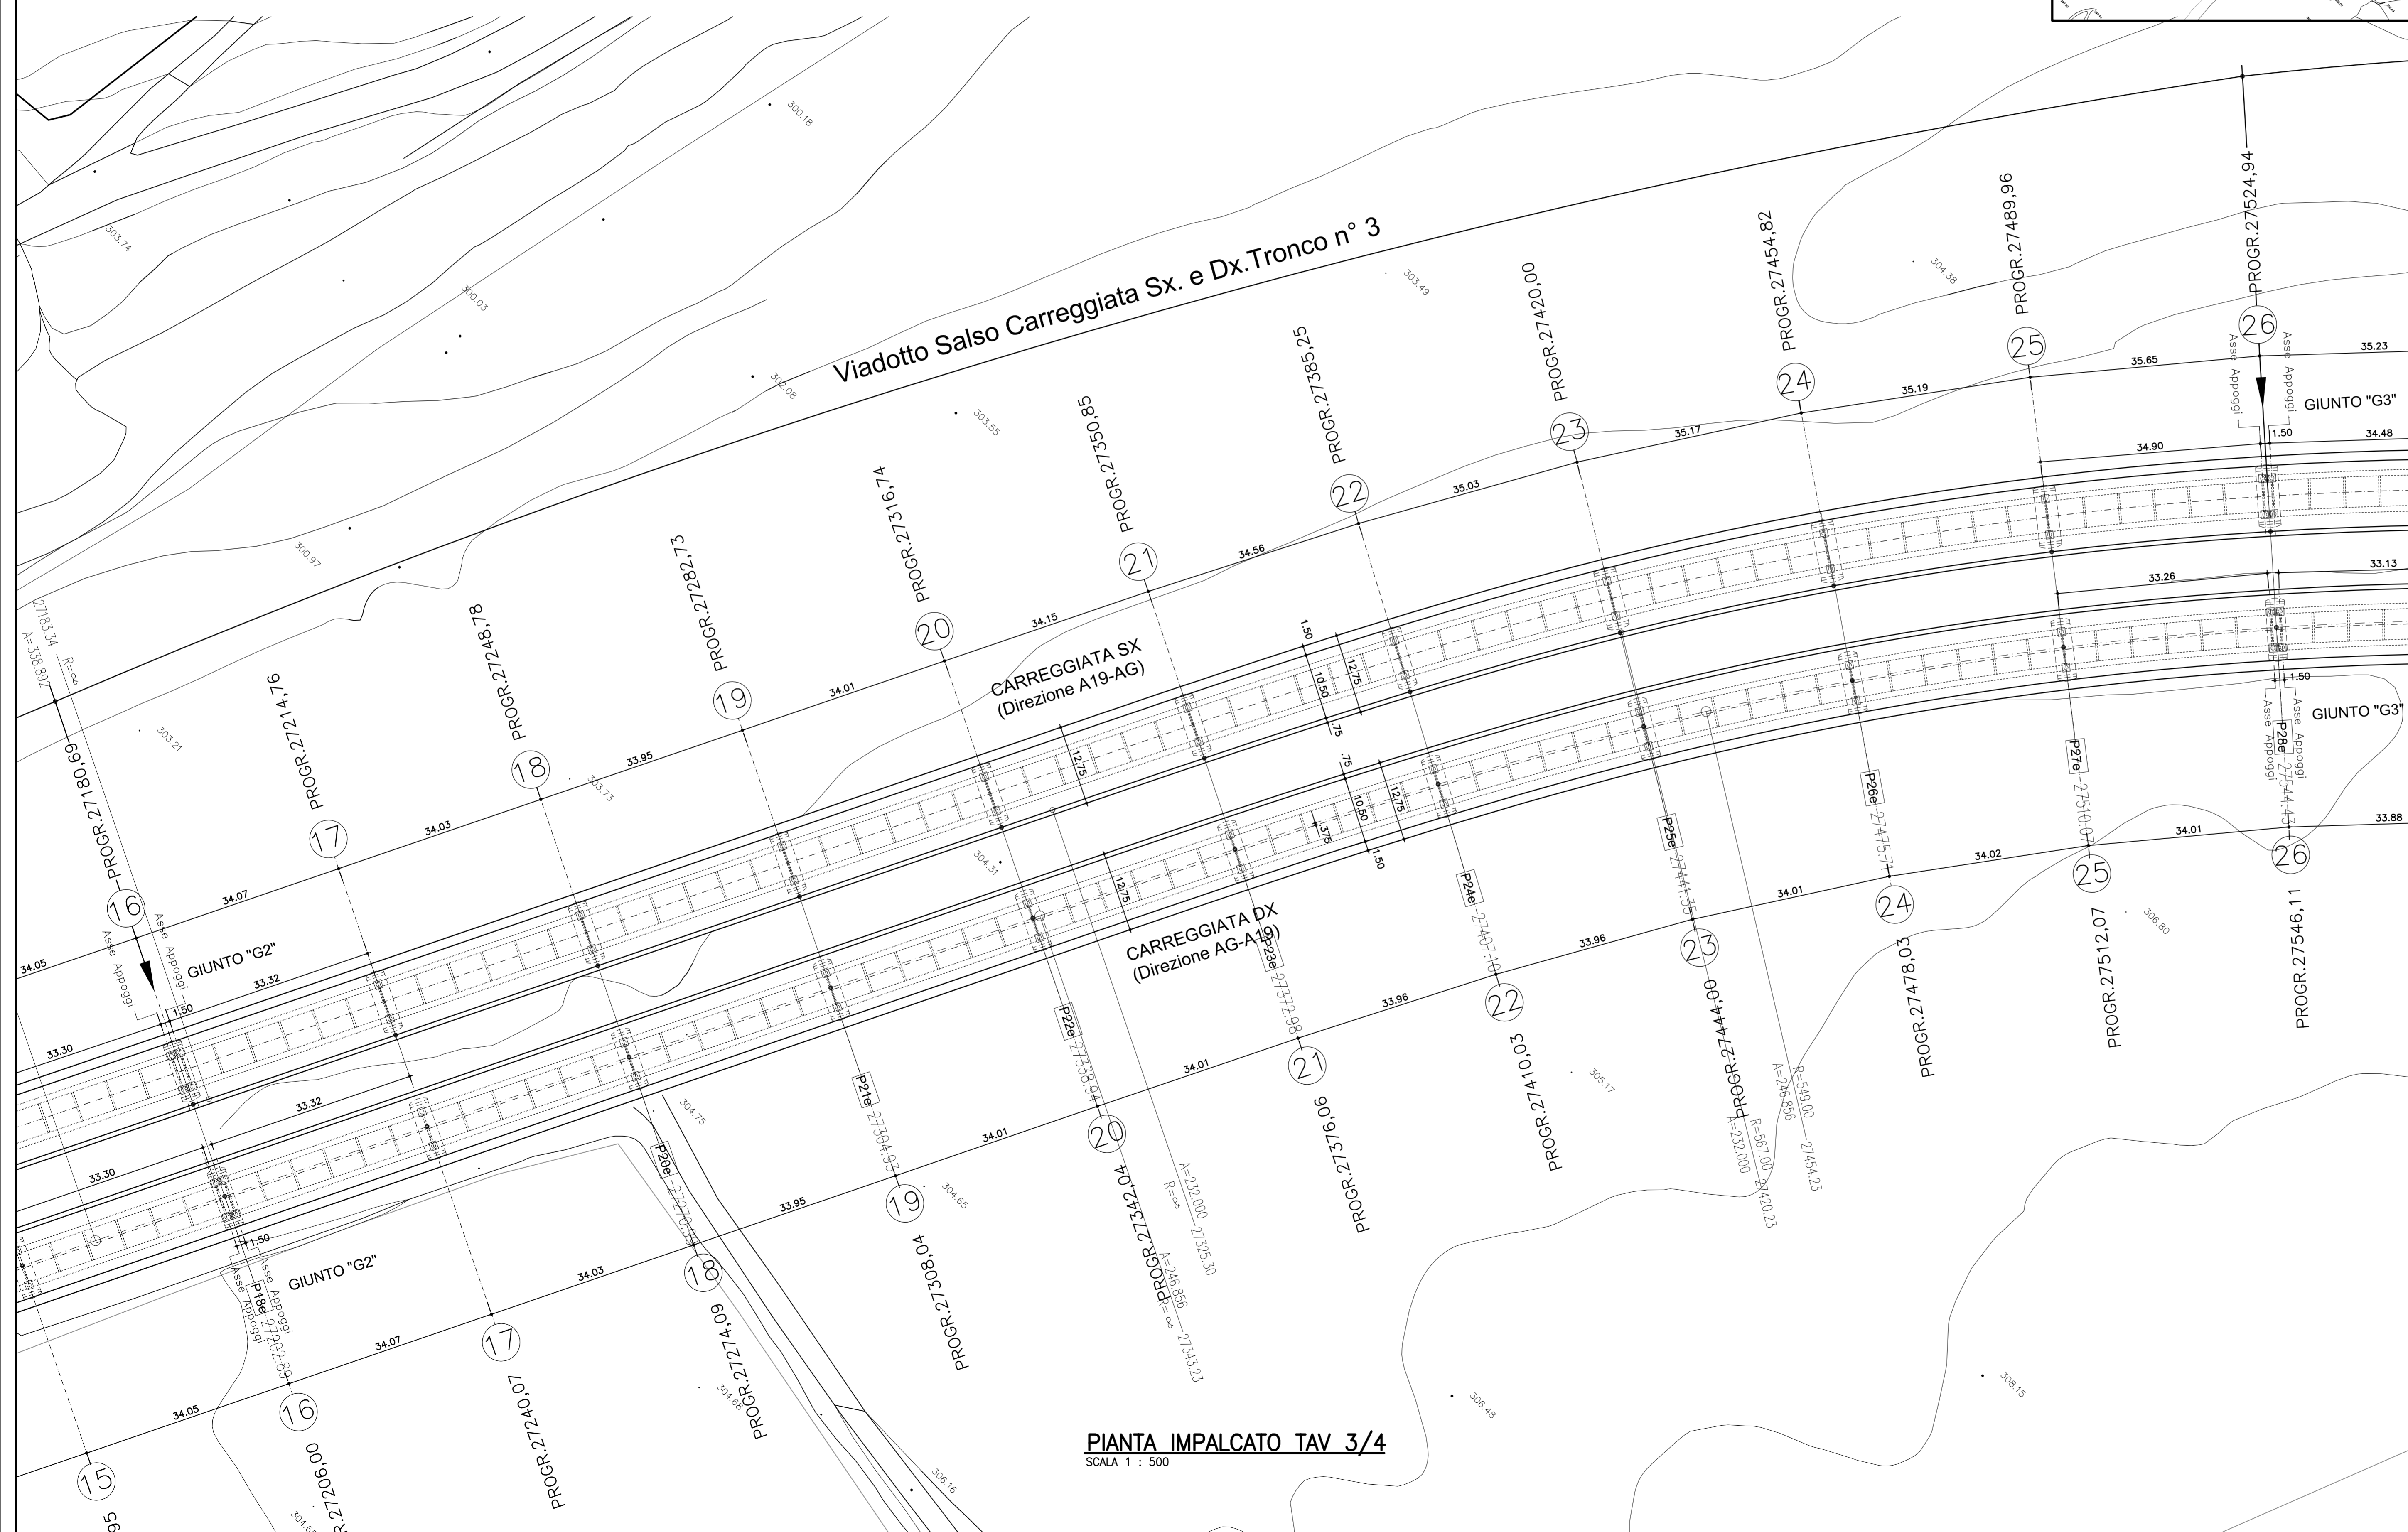

**ANAS S.p.A.**  
Direzione Centrale Programmazione Progettazione

**CORRIDOIO PLURIMODALE TIRRENICO-NORD EUROPA  
ITINERARIO AGRIGENTO -CALTANISSETTA-A19  
S.S. N° 640 "DI PORTO EMPEDOCLE"  
AMMODERNAMENTO E ADEGUAMENTO ALLA CAT. B DEL D.M. 5.11.2001  
Dal km 44+000 allo svincolo con l'A19**

**PROGETTO DEFINITIVO**

GRUPPO DI PROGETTAZIONE	RESPONSABILI DI PROGETTO	DATA
ATI: TECHNITAL s.p.a. (mandataria) S.I.S. Studio di Ingegneria Stradale s.r.l. DELTA Ingegneria s.r.l. INFRATEC s.r.l Consulting Engineering PROGIN s.p.a.	Dott. Ing. M. Raccosta Ordine Ing. Verona n° A1665 Prof. Ing. A. Bevilacqua Ordine Ing. Palermo n° 4258 Dott. Ing. M. Carli Ordine Ing. Agrigento n° A628 Dott. Ing. N. Traccoli Ordine Ing. Potenza n° 836 Dott. Ing. S. Esposito Ordine Ing. Roma n° 20837	PROTOCOLLO
VISTO: IL RESPONSABILE DEL PROCEDIMENTO Dott. Ing. Massimiliano Fidenzi	VISTO: IL RESPONSABILE DEL SERVIZIO PROGETTAZIONE Dott. Ing. Antonio Valente	DATA

**OPERE D'ARTE MAGGIORI – VIADOTTI  
OPERE SULL'ASSE PRINCIPALE  
VIADOTTO SALSO – CARREGGIATA SX IN NUOVA SEDE  
PIANTA IMPALCATO Tav. 3/4**

CODICE PROGETTO	NOME FILE	REVISIONE	FOGLIO	SCALA:
L0407B D 0501	P01V115STRP103 A.pdf	A	03 di 04	1:500
CODICE ELAB. P01V115STRP103				

D			
C			
B			
A	EMISSIONE	Ottobre 2008	P. Palini F. Ariciù C. Momo
REV.	DESCRIZIONE	DATA	VERIFICATO RESP. TECNICO
			CONTROLLATO RESP. D'ITERARIO
			APPROVATO RESP. DI SETTORE

**PIANTA IMPALCATO TAV 3/4**  
SCALA 1 : 500