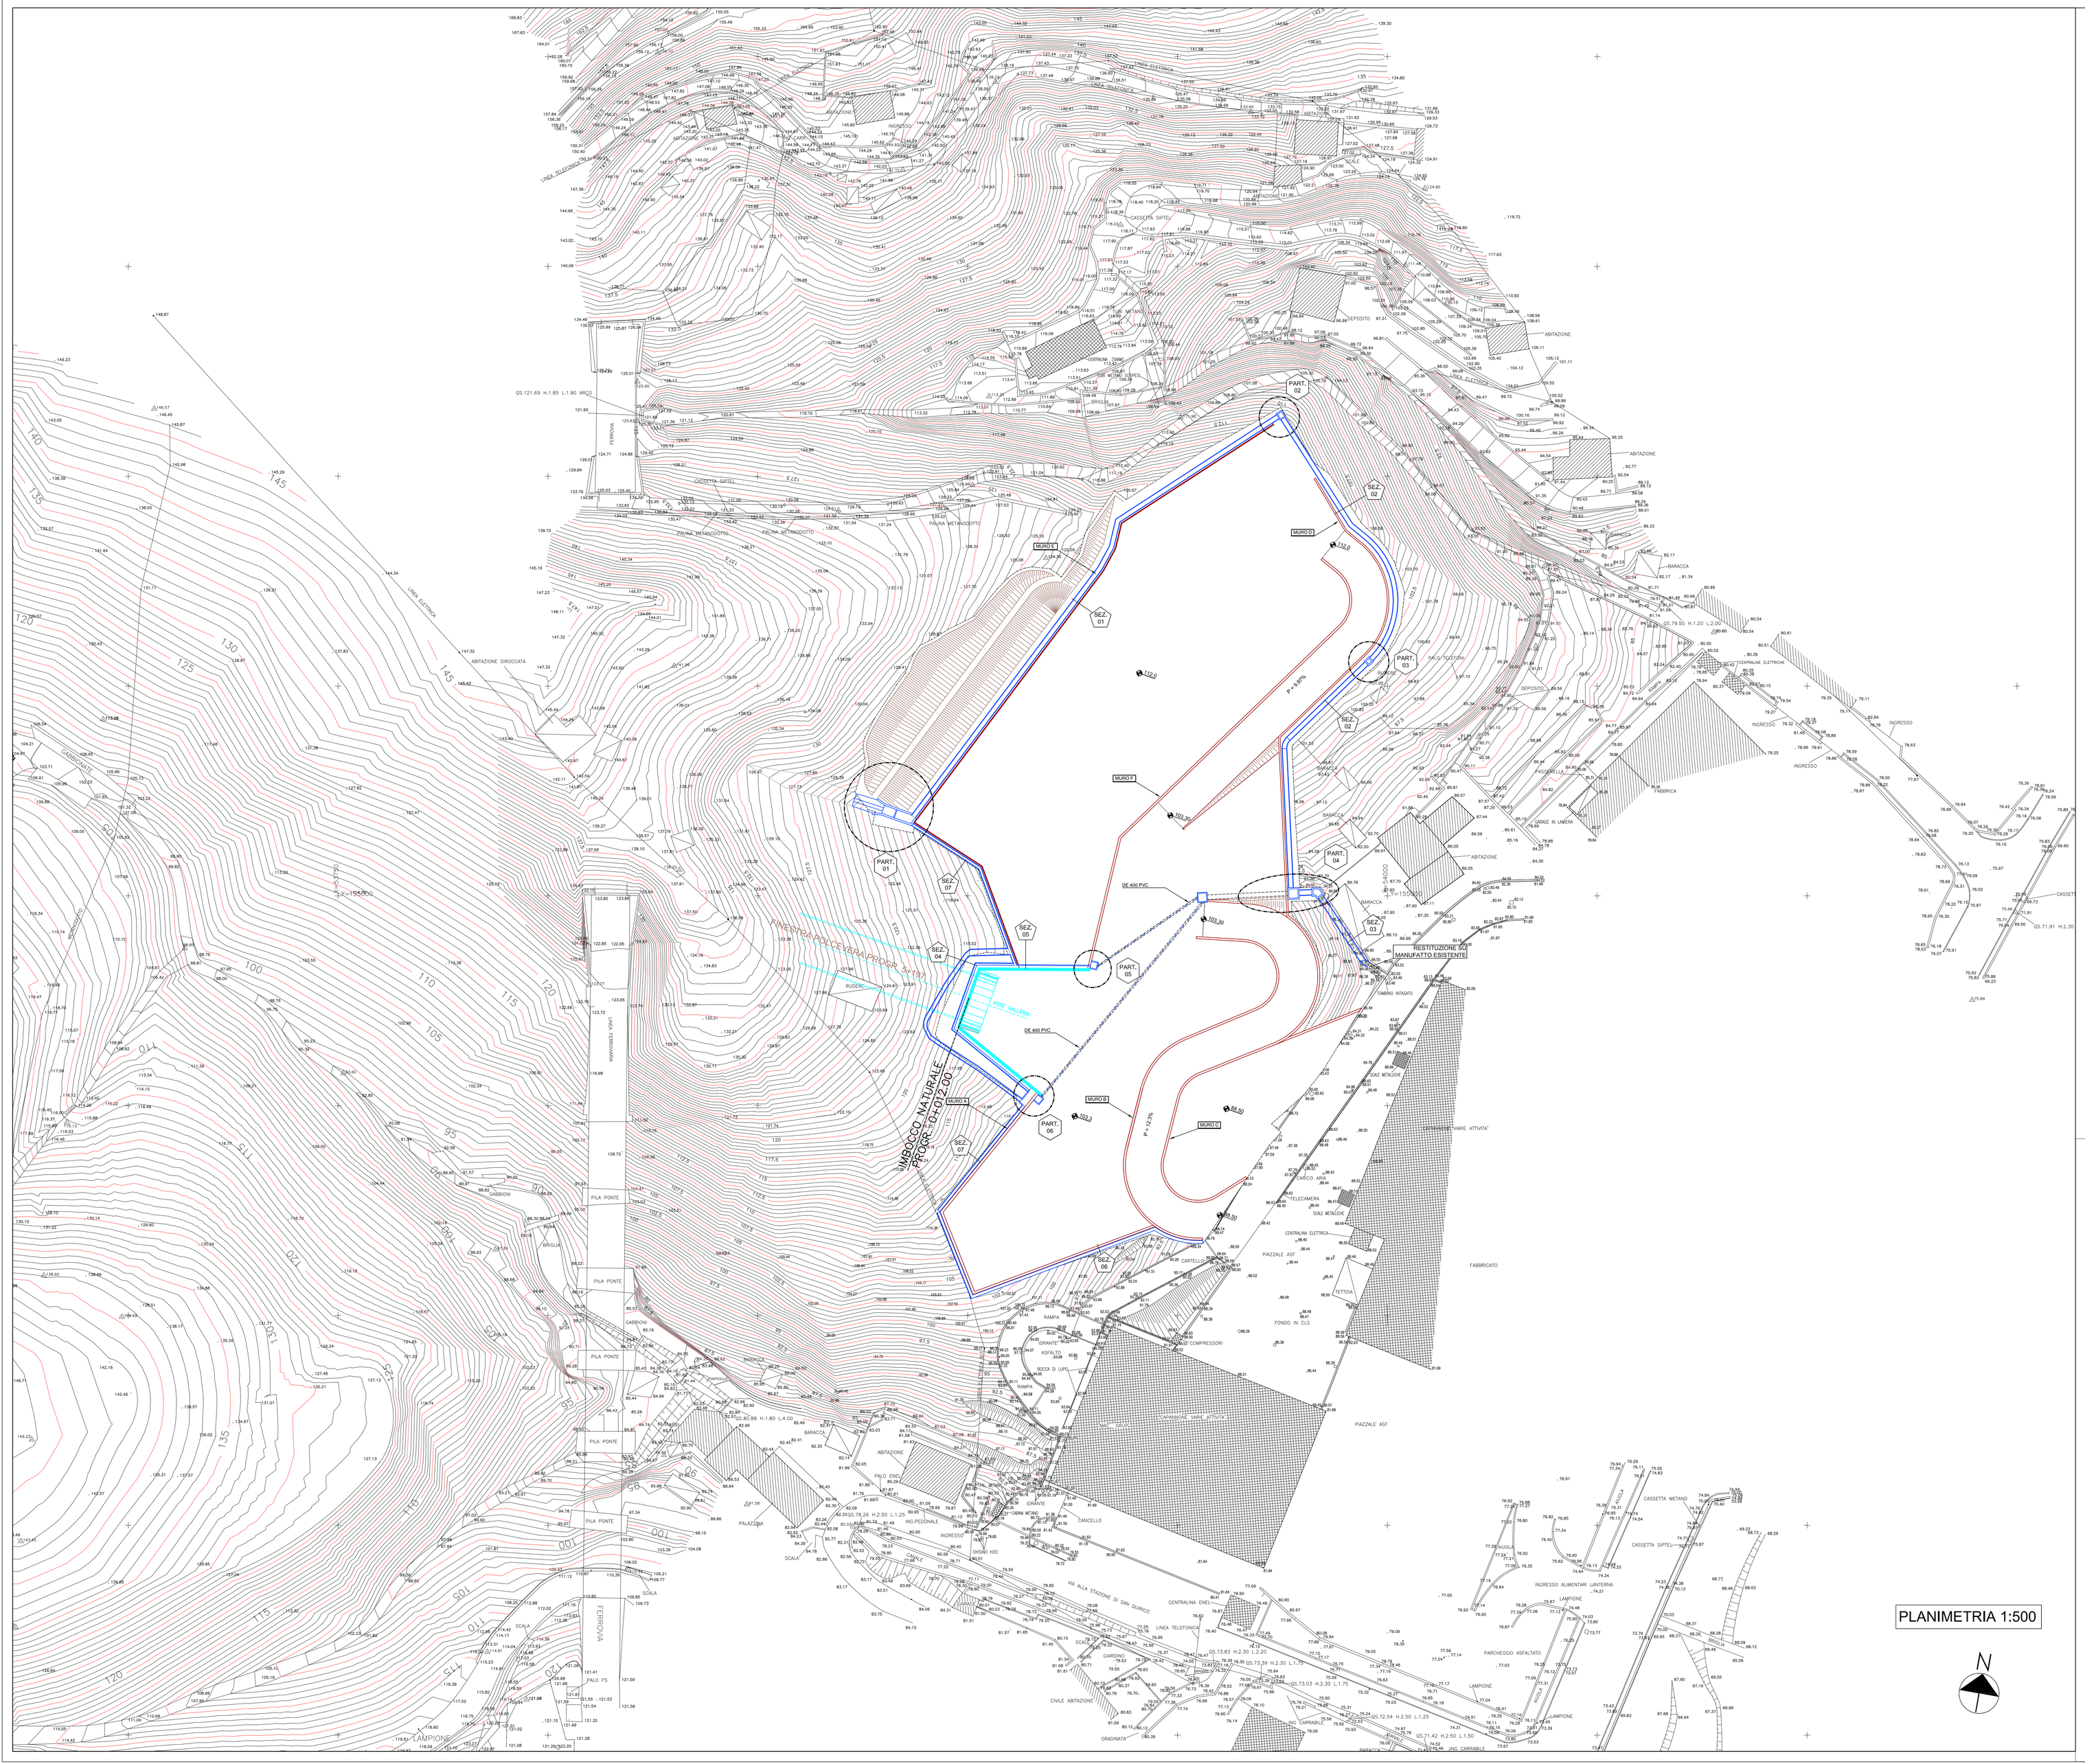

PLANIMETRIA 1:500

N

COMMITTENTE:

RFI RETE FERROVIARIA ITALIANA
GRUPPO FERROVIE DELLO STATO ITALIANE

ALTA SORVEGLIANZA:

ITALFERR
GRUPPO FERROVIE DELLO STATO ITALIANE

GENERAL CONTRACTOR:

COCIV
Consorzio Collegamenti Integrati Veloci

INFRASTRUTTURE FERROVIARIE STRATEGICHE DEFINITE DALLA LEGGE OBIETTIVO N.443/01

TRATTA A.V./A.C. TERZO VALICO DEI GIOVI
PROGETTO ESECUTIVO

CA15 - POLCEVERA
SISTEMAZIONE ACQUE DI VERSANTE:
PLANIMETRIA

GENERAL CONTRACTOR	DIRETTORE LAVORI	SCALA:
Consorzio **Cociv** Ing. P.P. Marchesetti		1 : 500

COMMESSA	LOTTO	FASE	ENTE	TIPO DOC.	OPERA/DISCIPLINA	PROGR.	REV.
IG51	00	E	CV	P8	CA1501	005	A

PROGETTAZIONE

Rev.	Descrizione emissione	Redatto	Data	Verificato	Data	Progettista Integratore	Data	IL PROGETTISTA
A00	Prima Emissione	A. Benelli	20/05/2013	A. Benelli	20/05/2013	A. Palomba	20/05/2013	ORDINE DEGLI INGEGNERI DELLA PROVINCIA DI PIACENZA DOTT. ING. RODOLFO GIACHI N°2157 Ing. R. GIACHI

n. Elab.

Nome File: IG51000CV-P8-CA15-01-005-A
CUP: F81H92000000008

Scala di plot: 1: