


PARTICOLARE 1

PIANTA

SEZIONE A-A

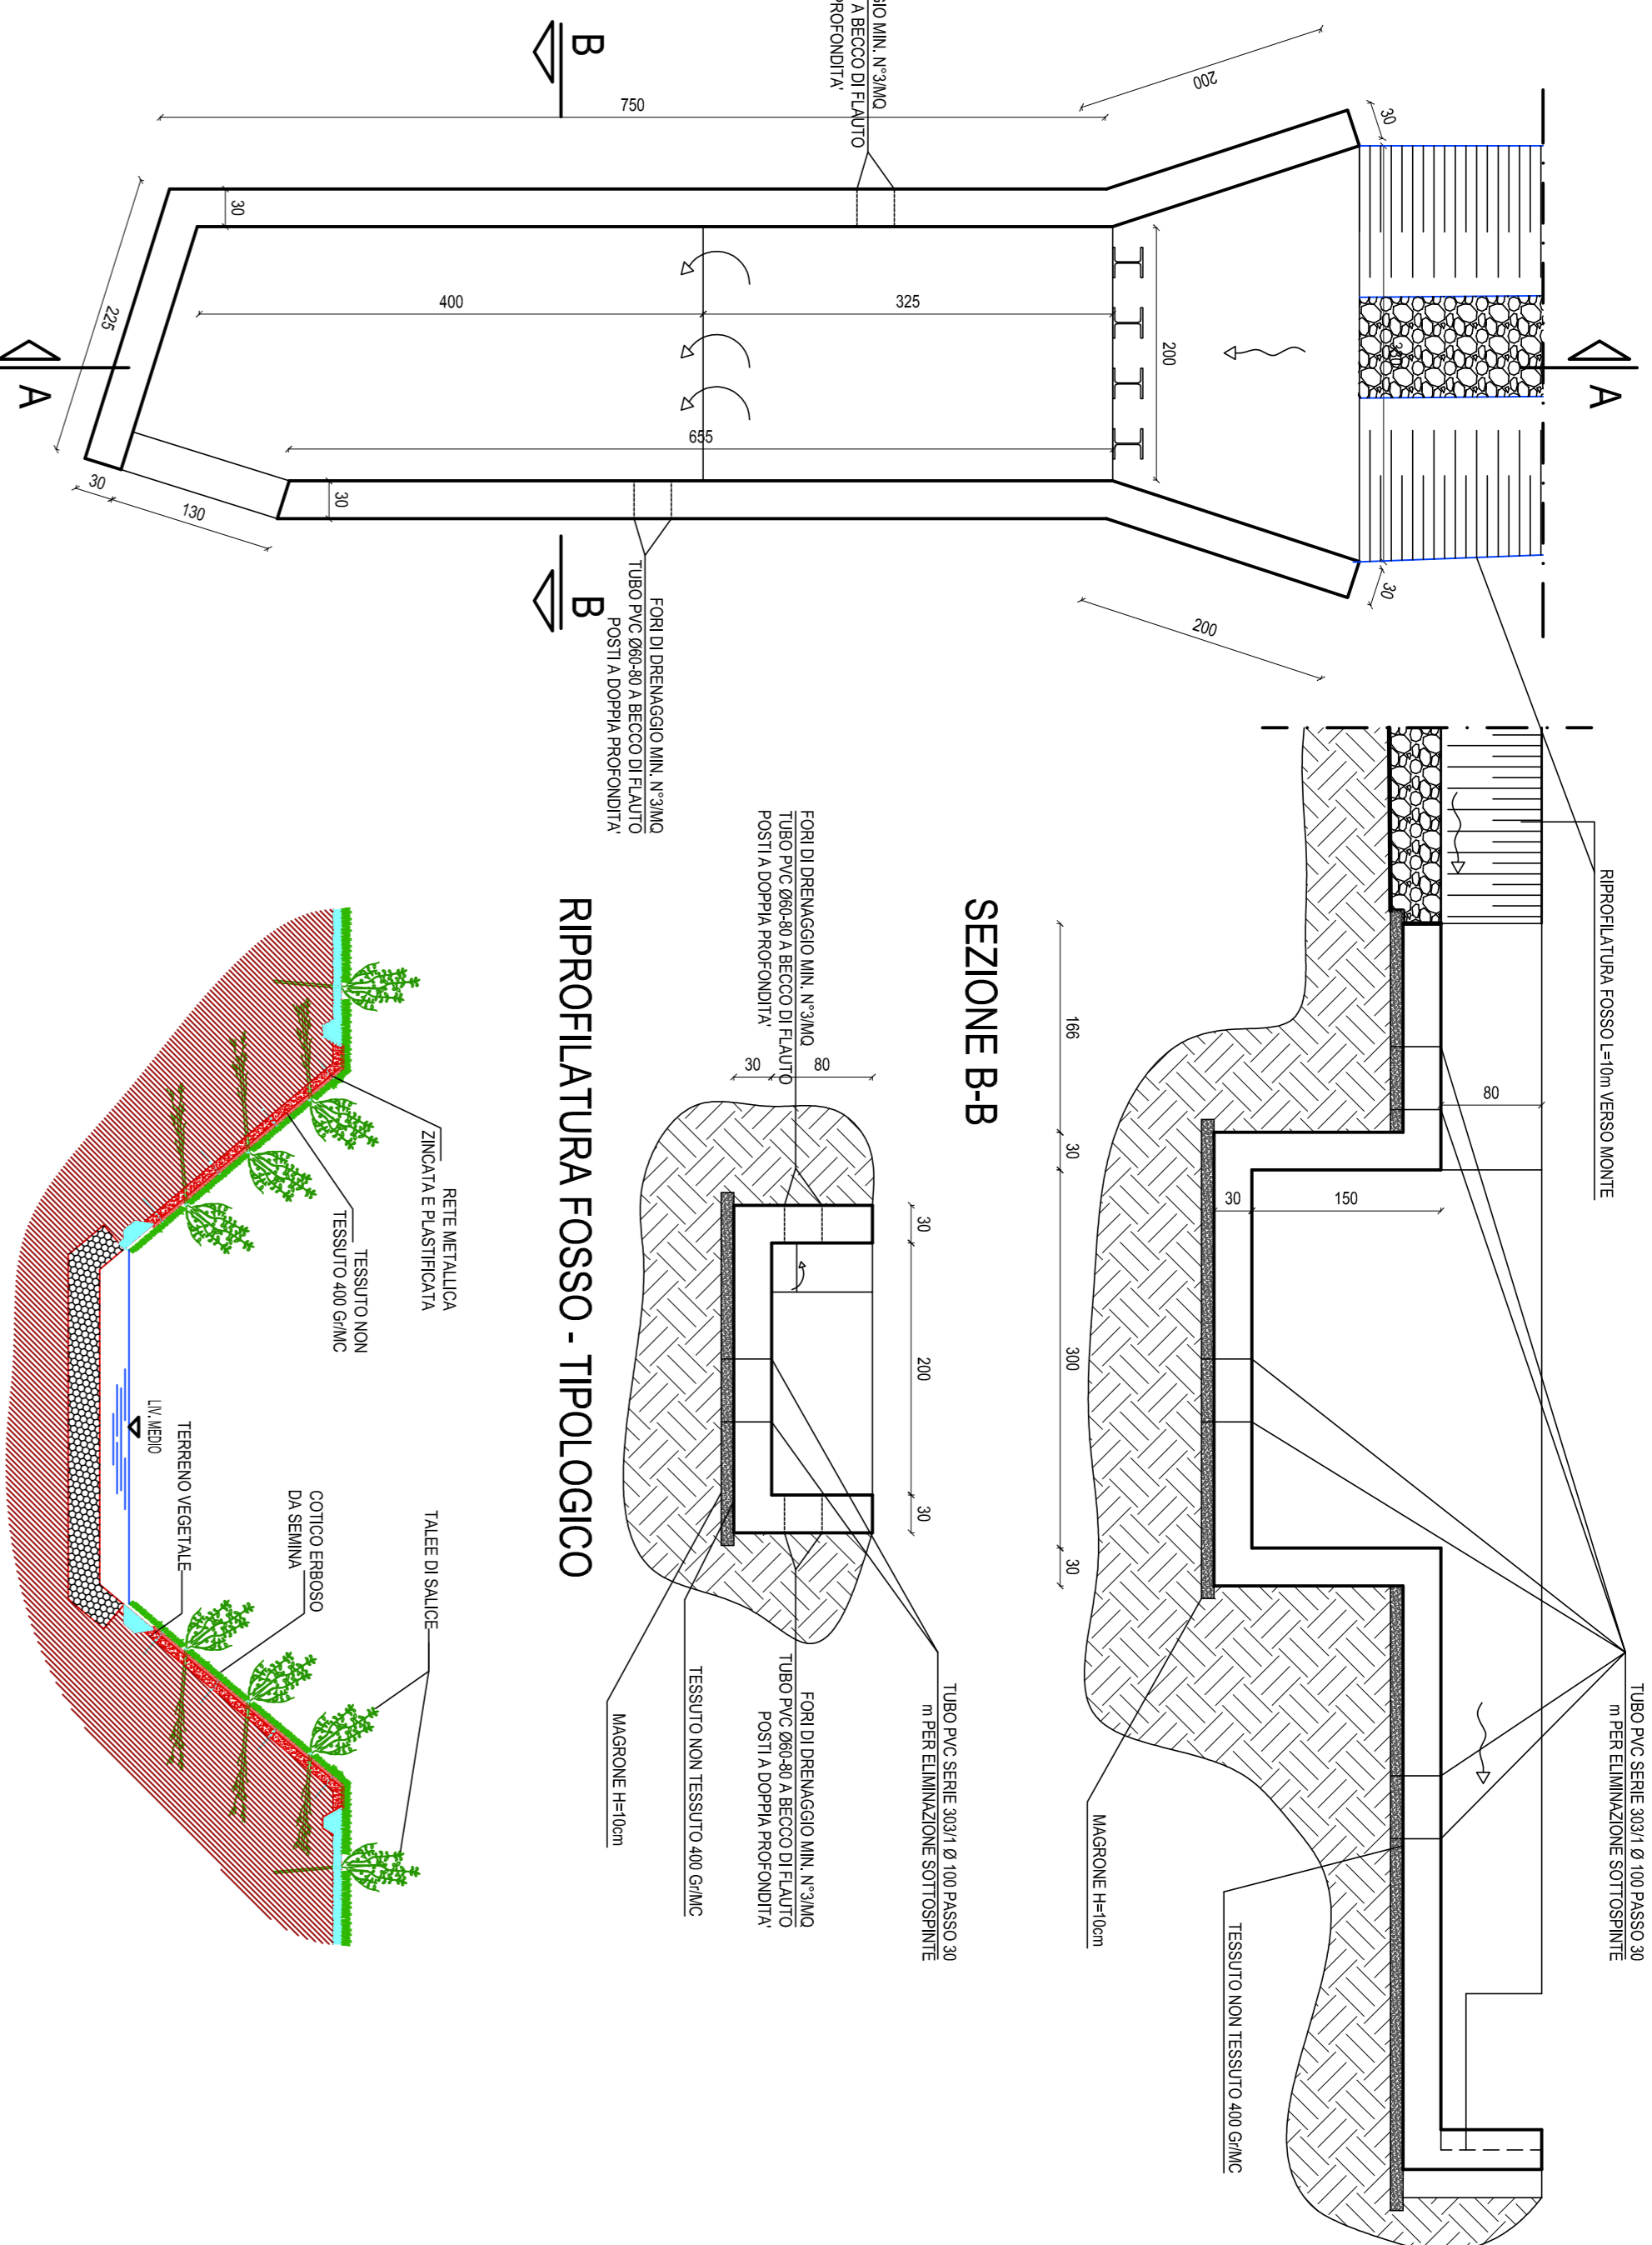


PARTICOLARE 2

PIANTA


PARTICOLARE 3

PIANTA

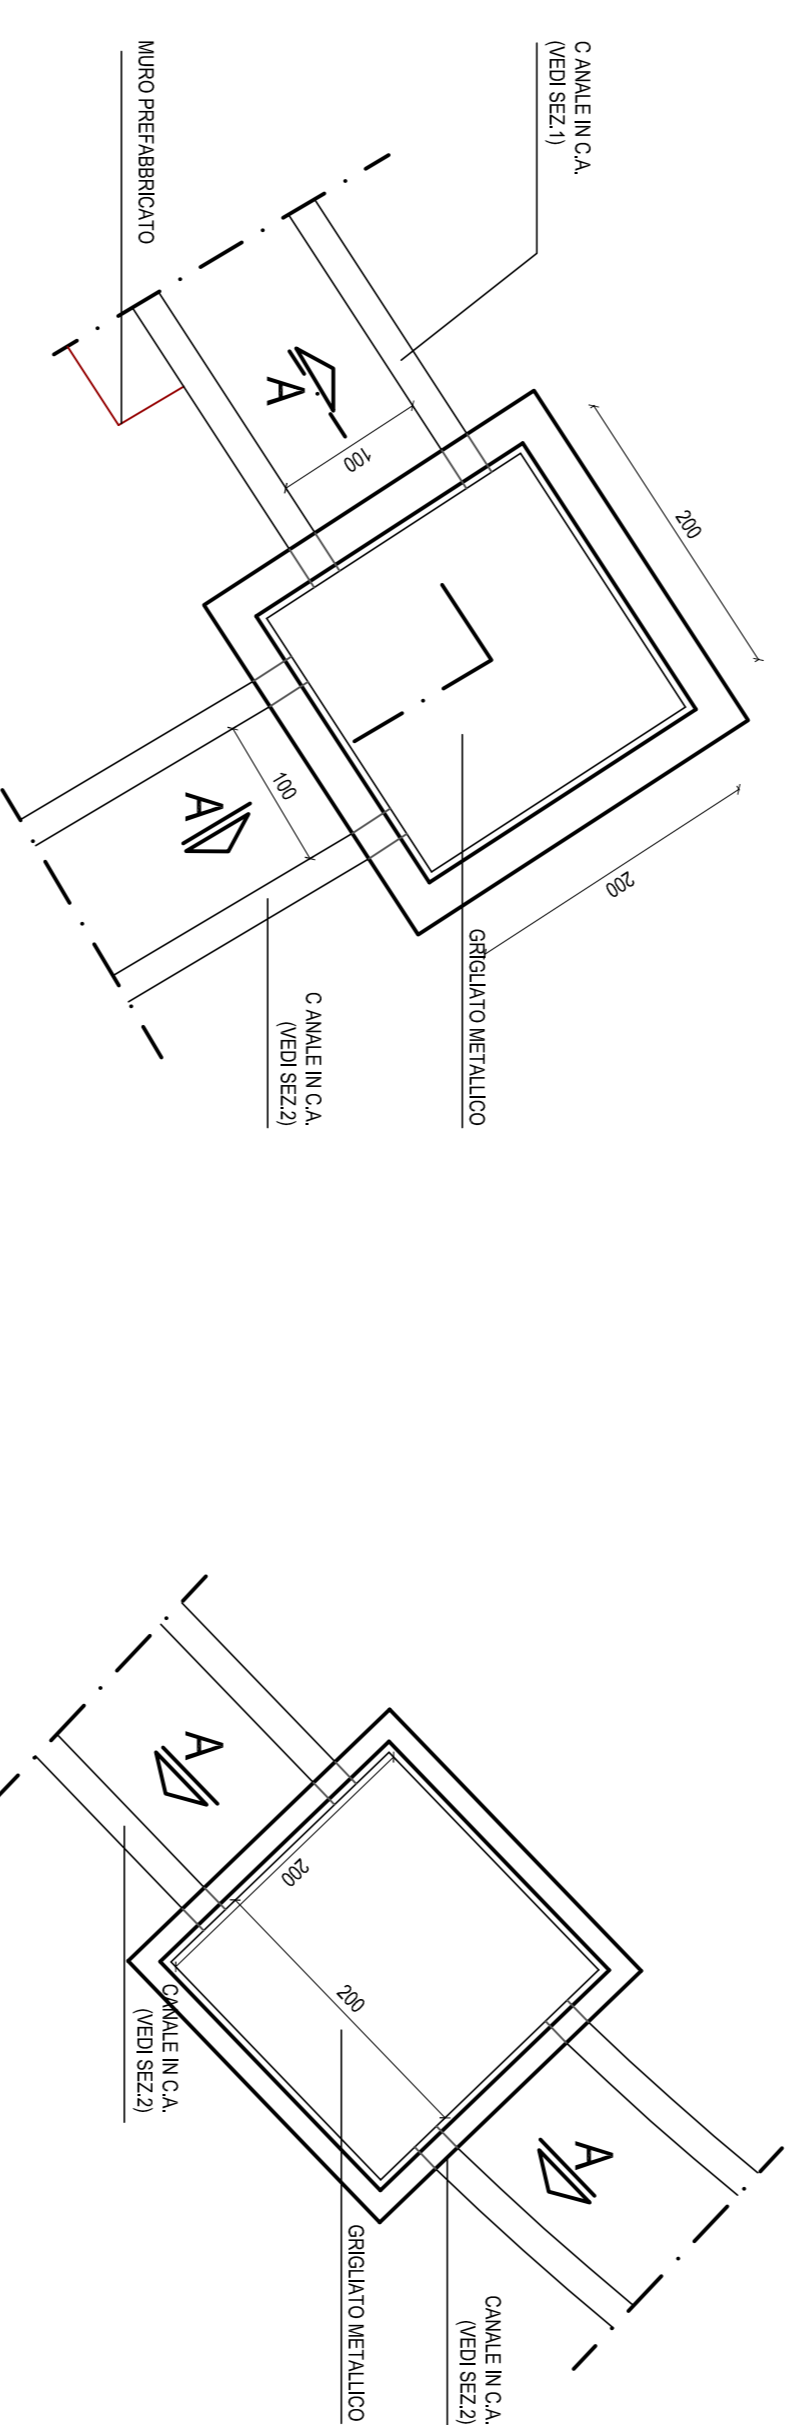

SEZIONE AAA


SEZIONE AAA

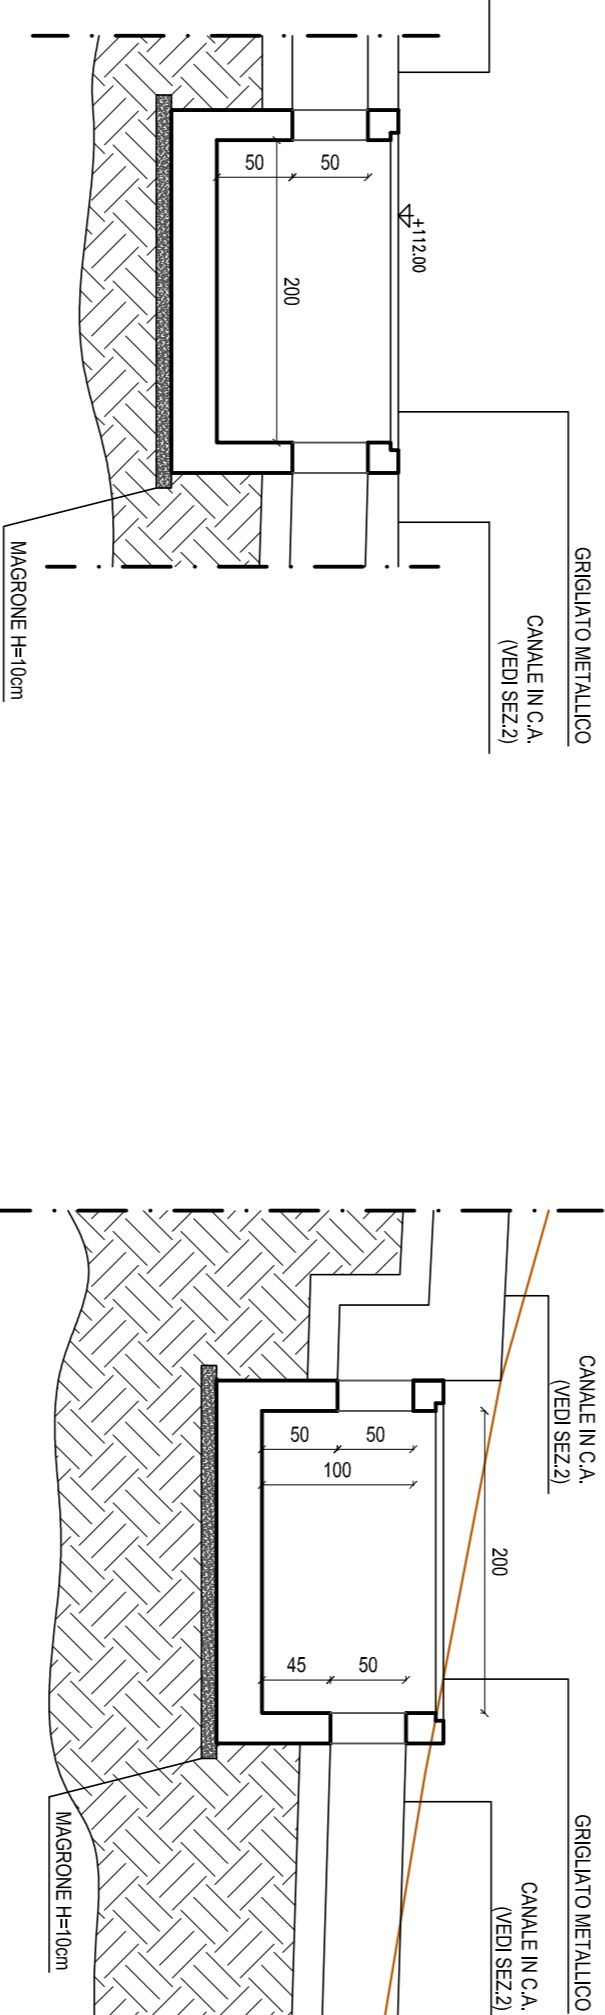

SEZIONE

PARTICOLARE 4

PIANTA

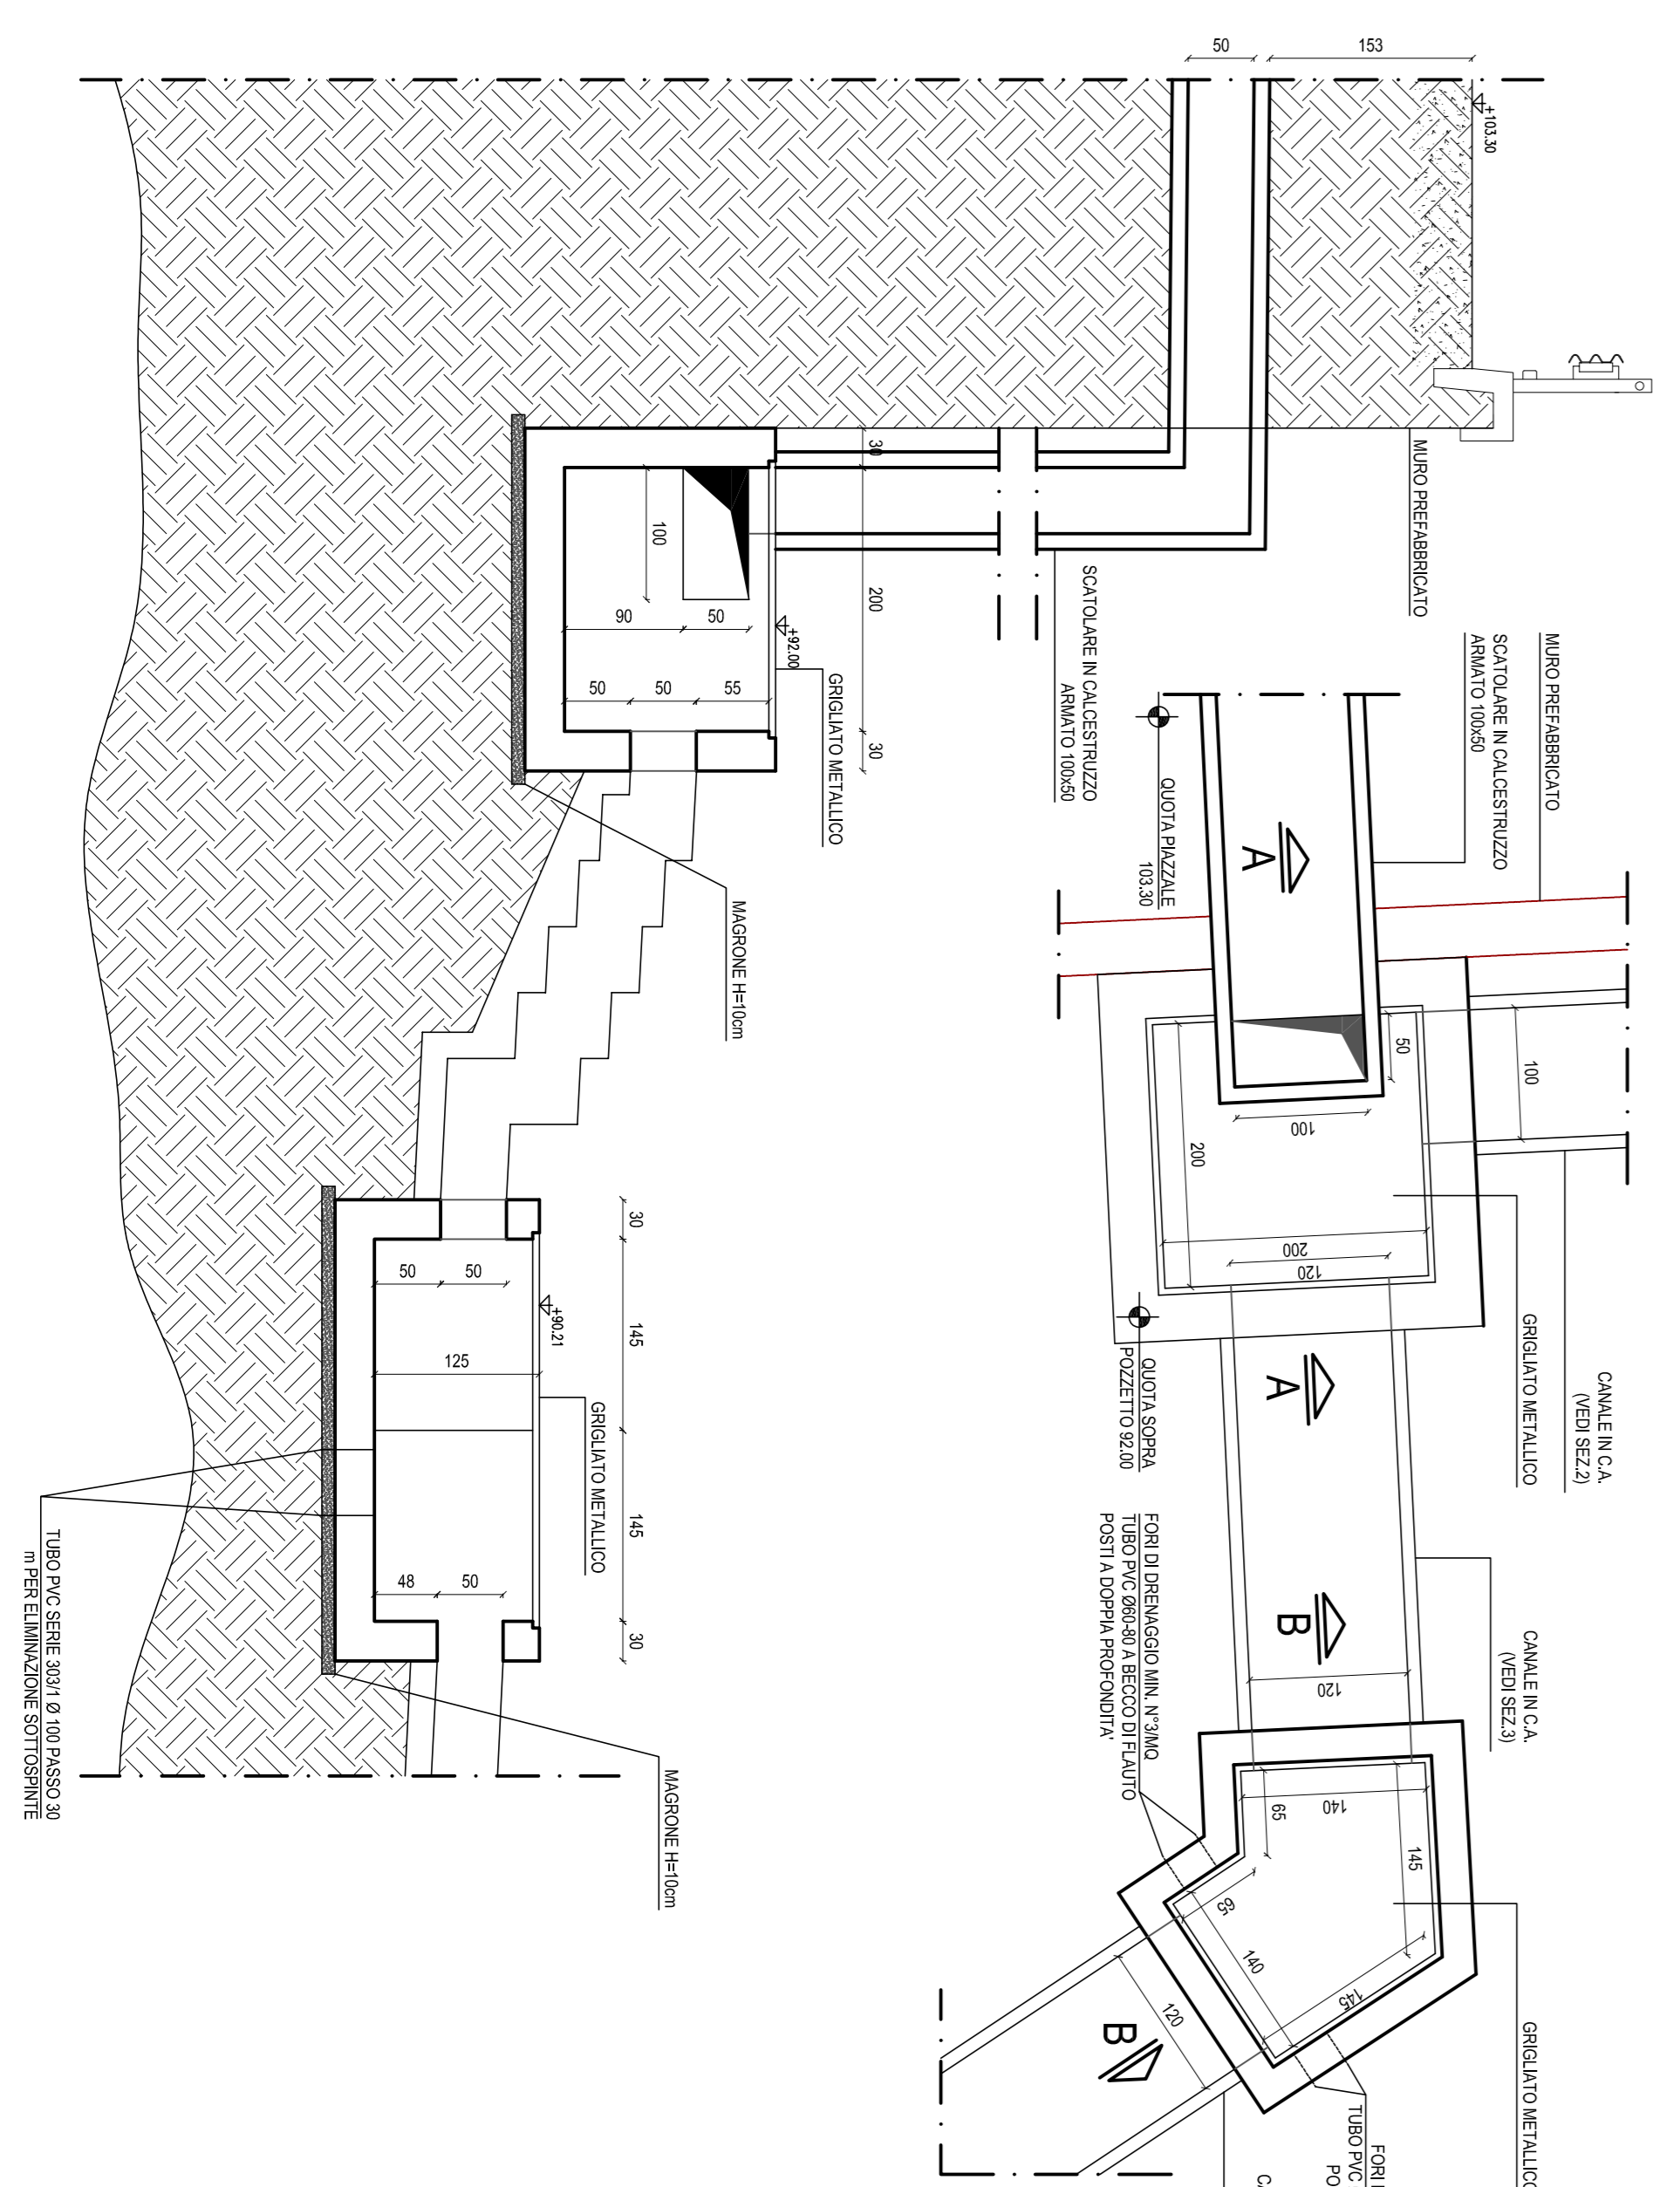


SEZIONE 1
CANALLETTA RACCOLTA ACQUE

SEZIONE 2
PIANTA CANALE IN C.A.

SEZIONE


SEZIONE 5
PIANTA CANALLETTA IN C.A. SEZIONE

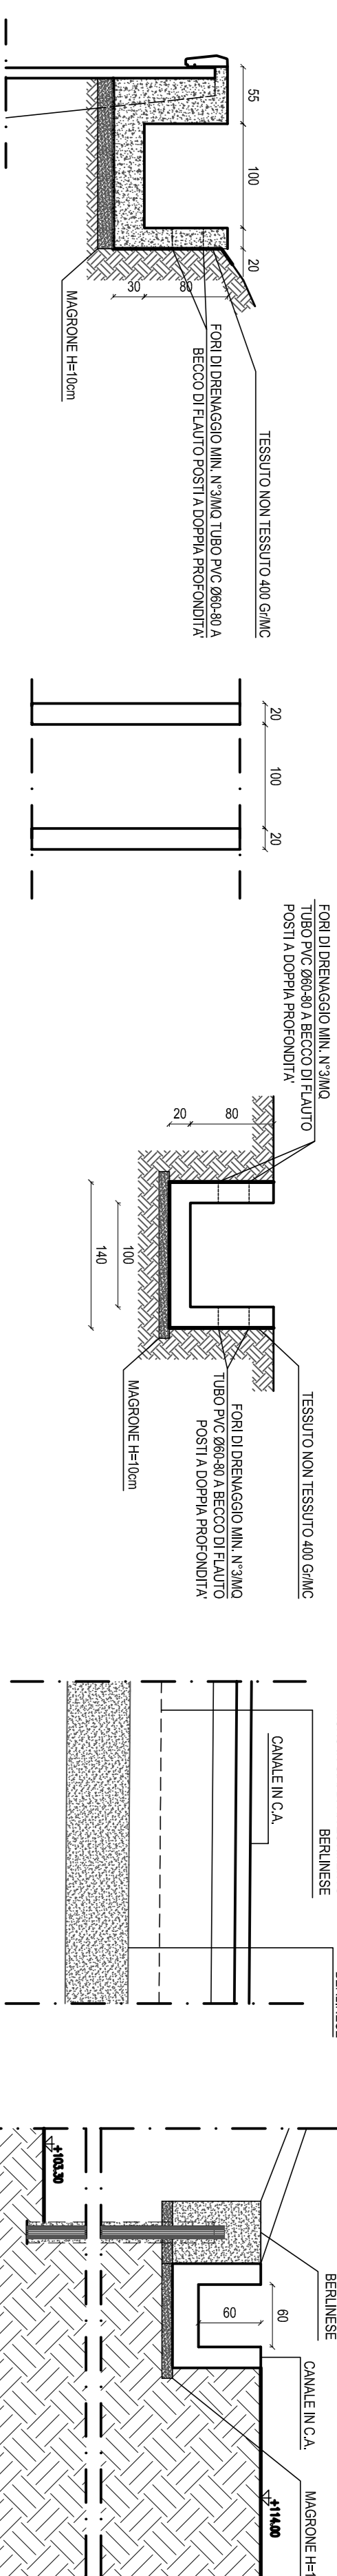

SEZIONE 3
PIANTA CANALE IN C.A.

SEZIONE

SEZIONE 6
SEZIONE

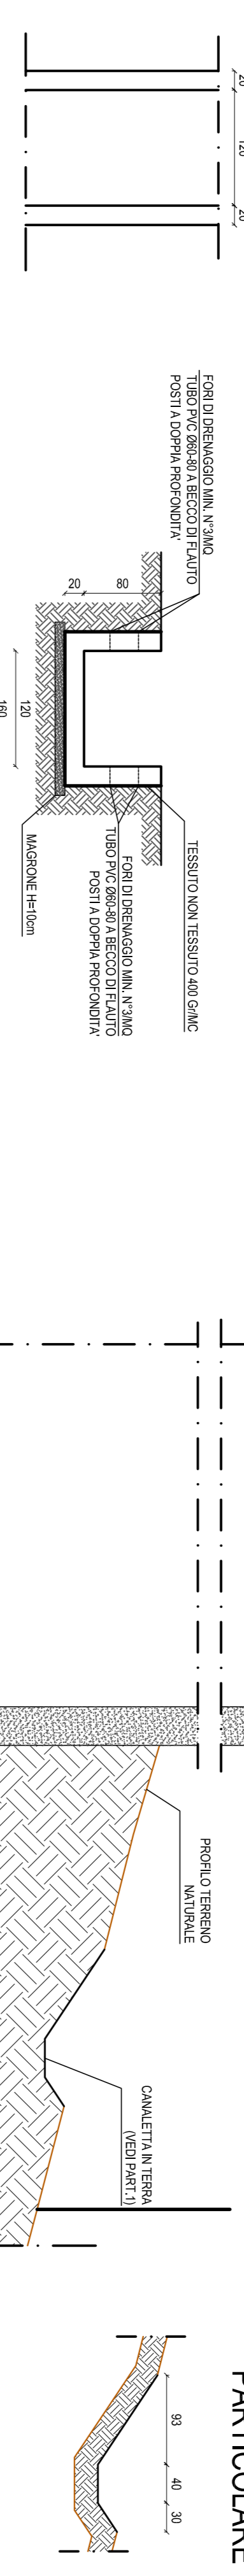

SEZIONE 4
SEZIONE

SEZIONE 7
PIANTA CANALE IN C.A.

SEZIONE




PARTICOLARE 1

PIANTA

PARTICOLARE 2


PIANTA

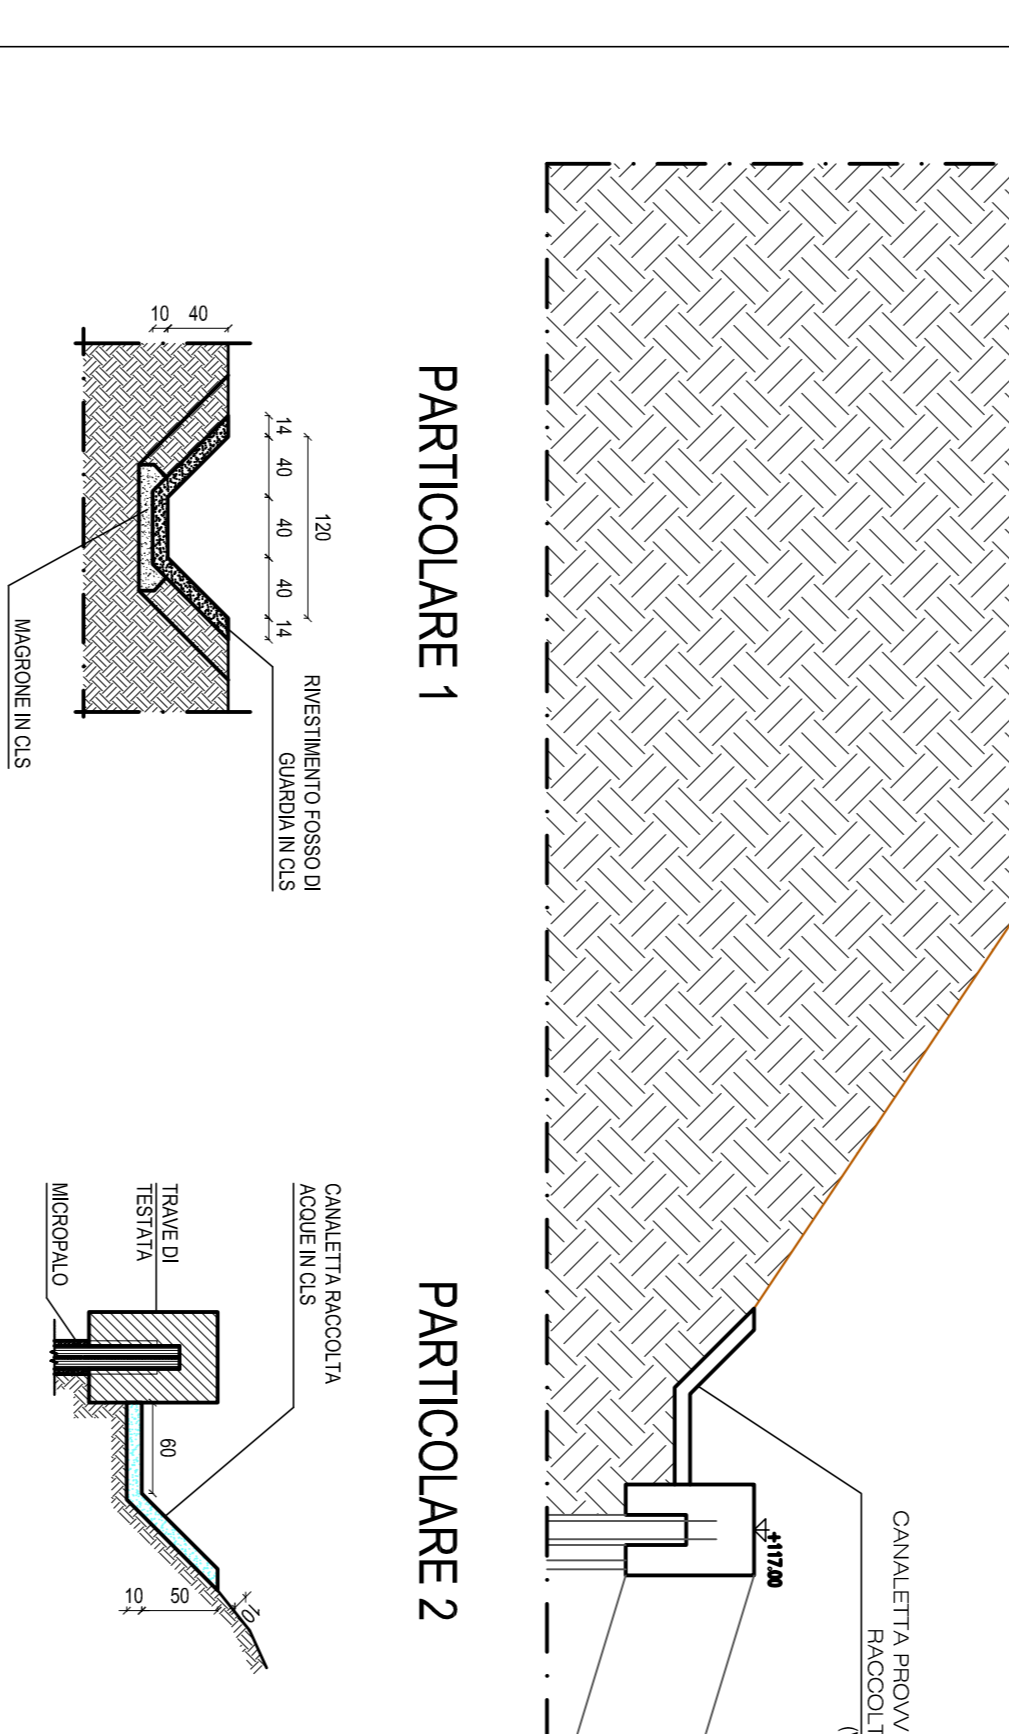

PARTICOLARE 5

PIANTA

SEZIONE A-A


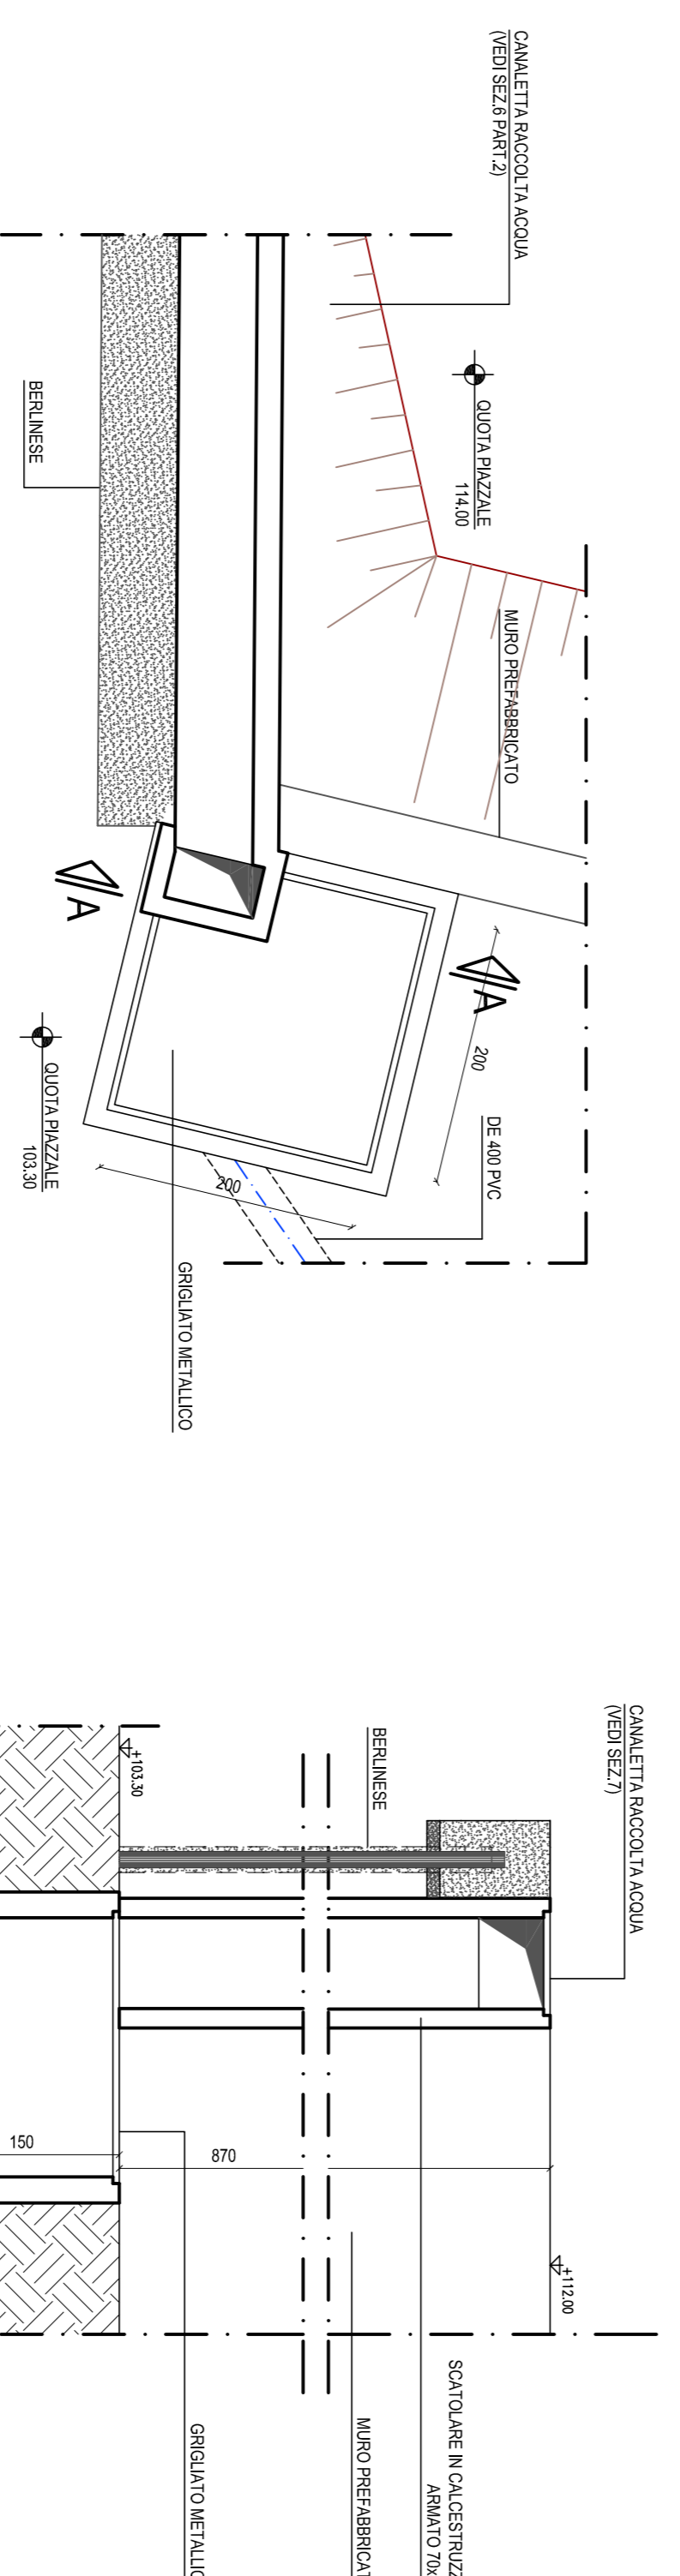


PARTICOLARE 6

PIANTA

SEZIONE A-A

SEZIONE B-B

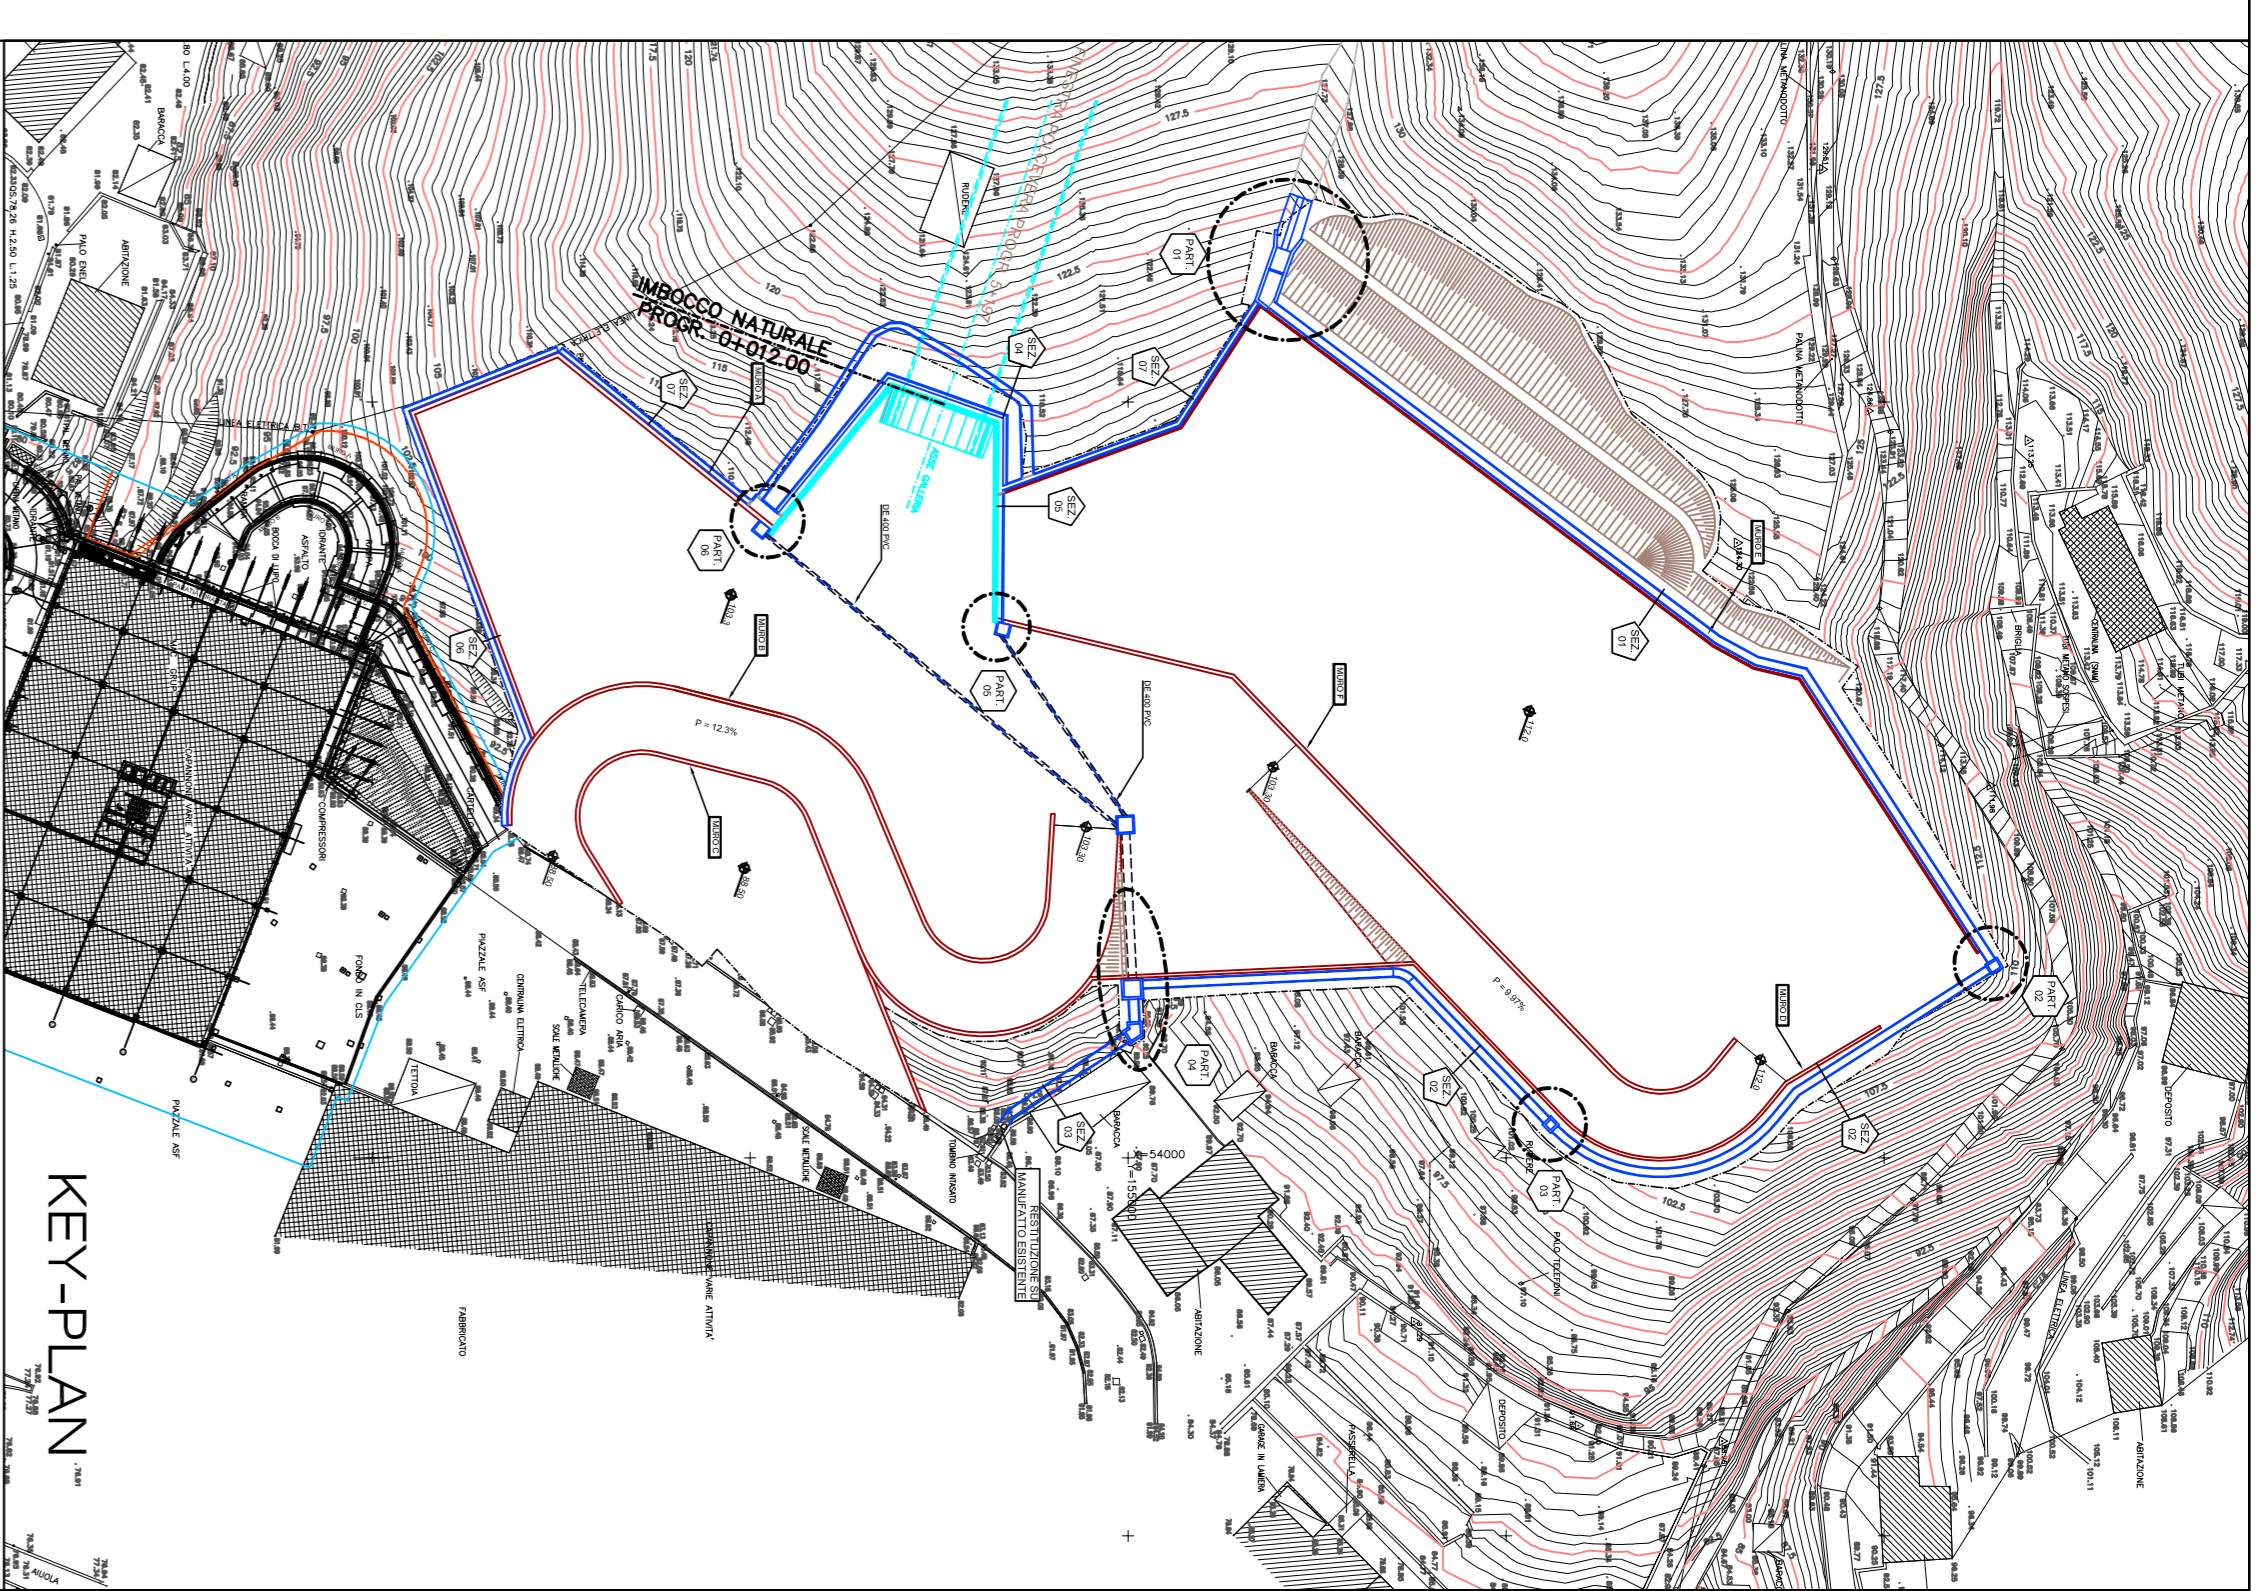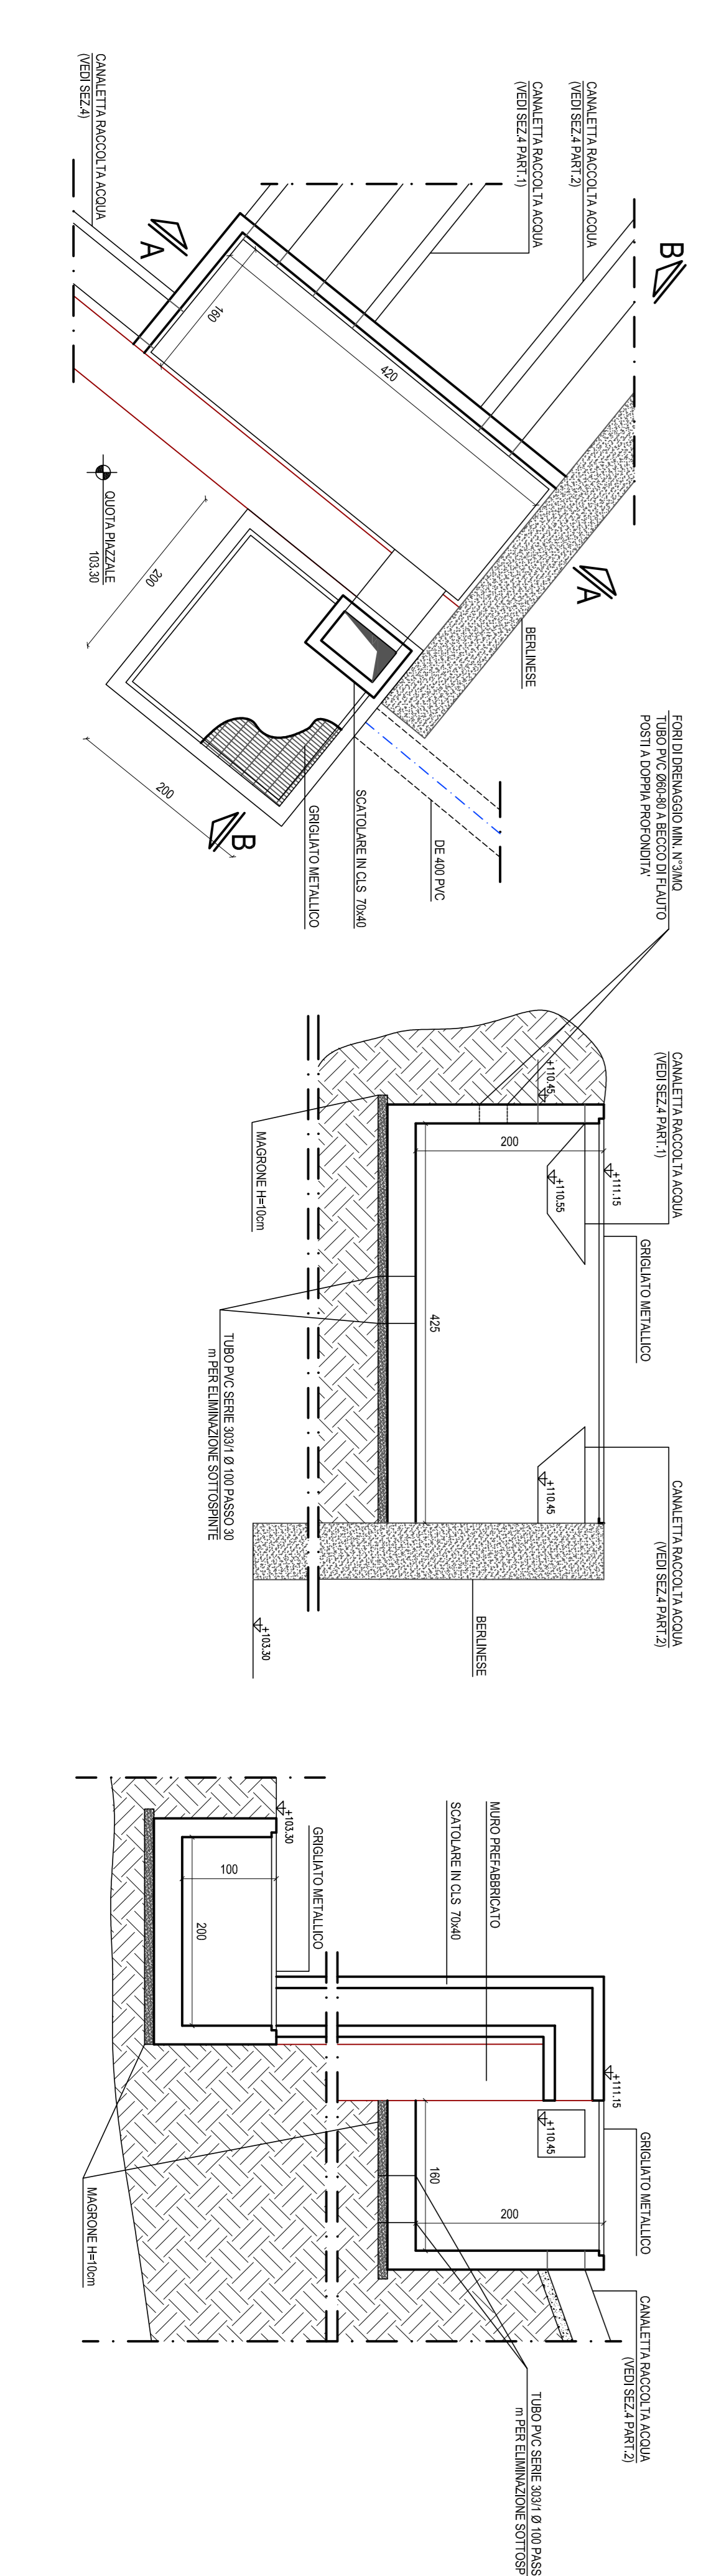

COMITANTE
ALTA SORREGLIANZA

GENERAL CONTRACTOR
Coqui

INFRASTRUTTURE FERROVIARIE STRATEGICHE DEFINITE DALLA LEGGE OBIETTIVO N.443/01 TRATTA A.V.A.C. TERZO VALICO DEI GIOVI PROGETTO ESECUTIVO

CA15 - POLCEVERA SISTEMAZIONE ACQUE DI VERSANTE: PARTICOLARI COSTRUTTIVI

GENERAL CONTRACTOR
Coqui


SCALE: VARE


