

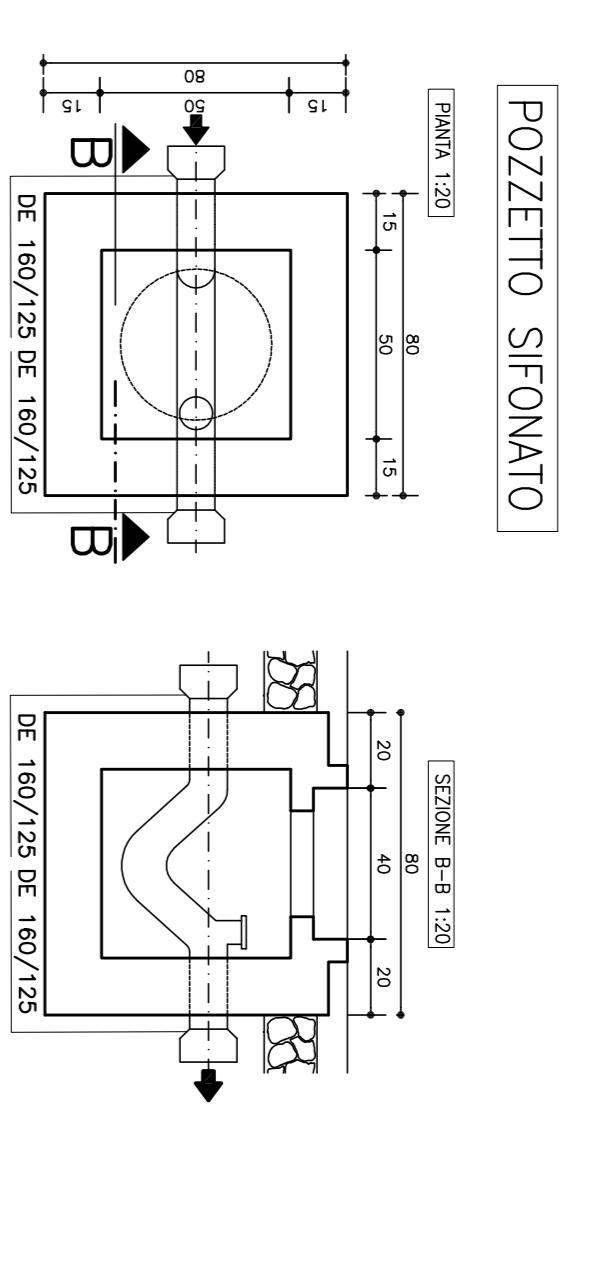
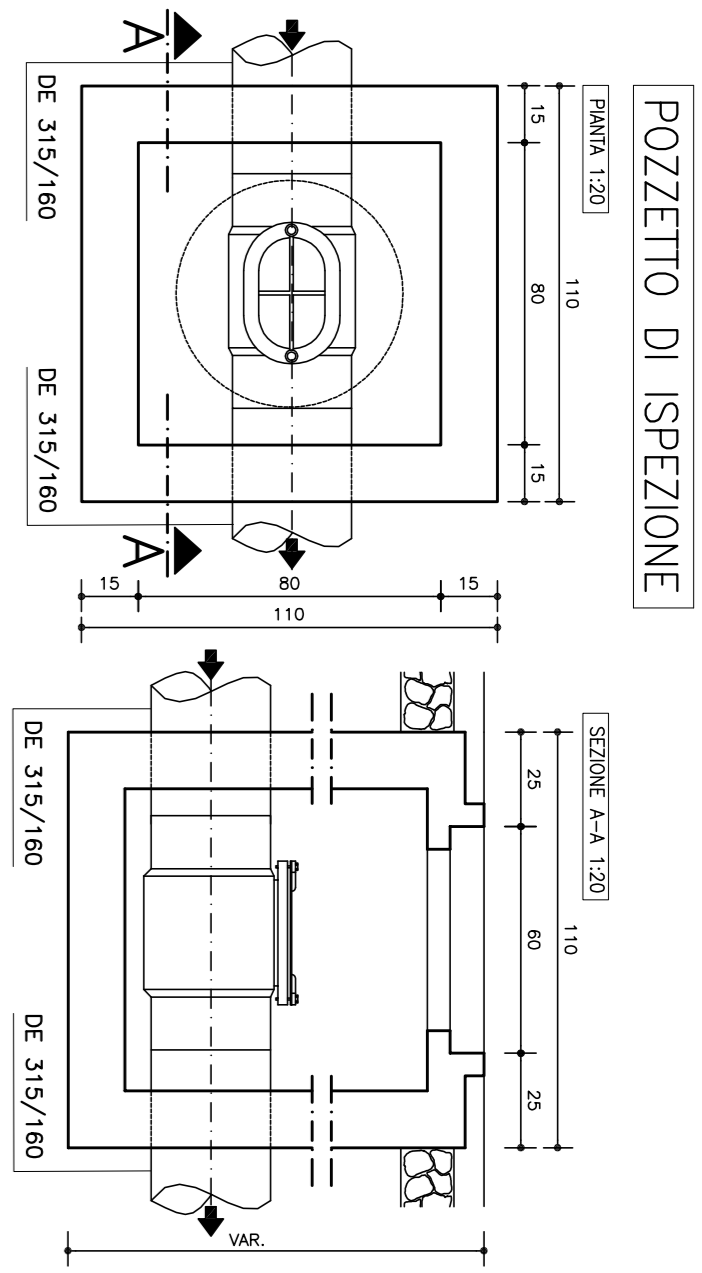



POZZETTO SIFONATO TIPO "X"  
—FOGNATURA NERA—

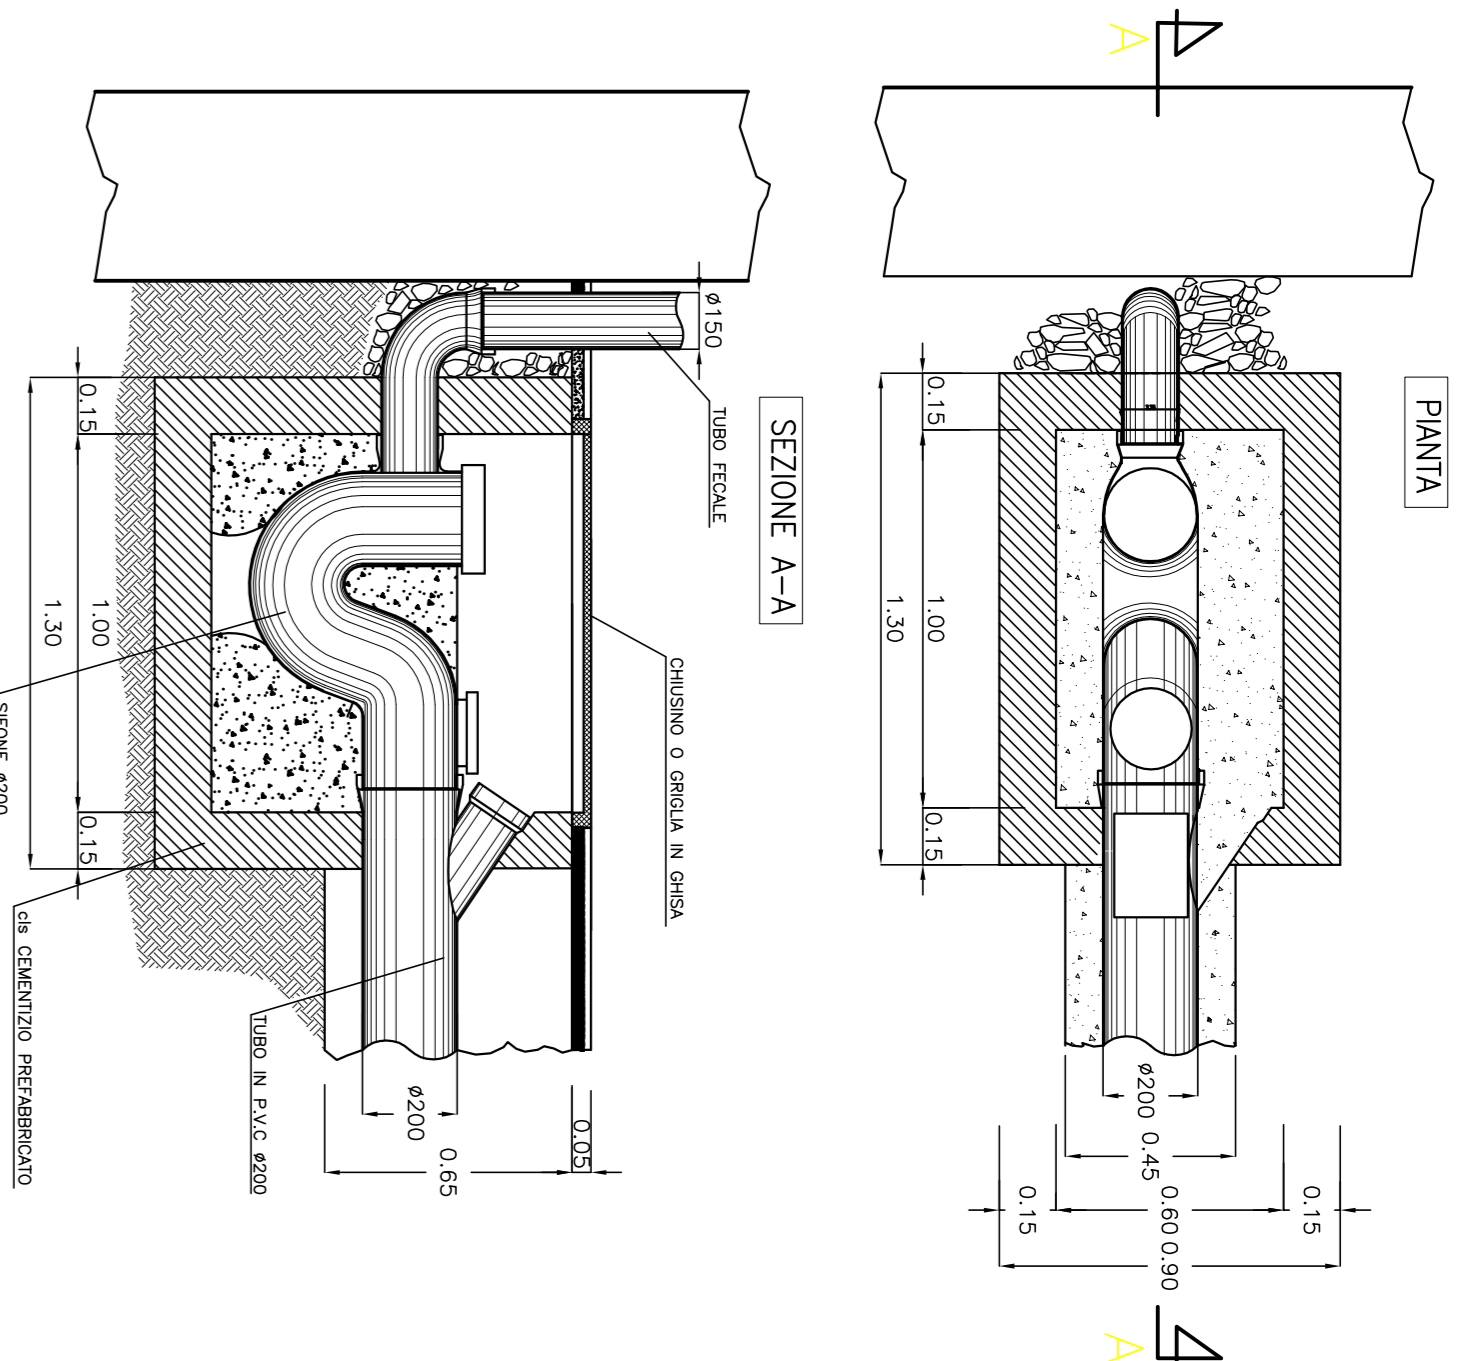

SEZIONE TIPO SU STRADA BITUMATA 1:10

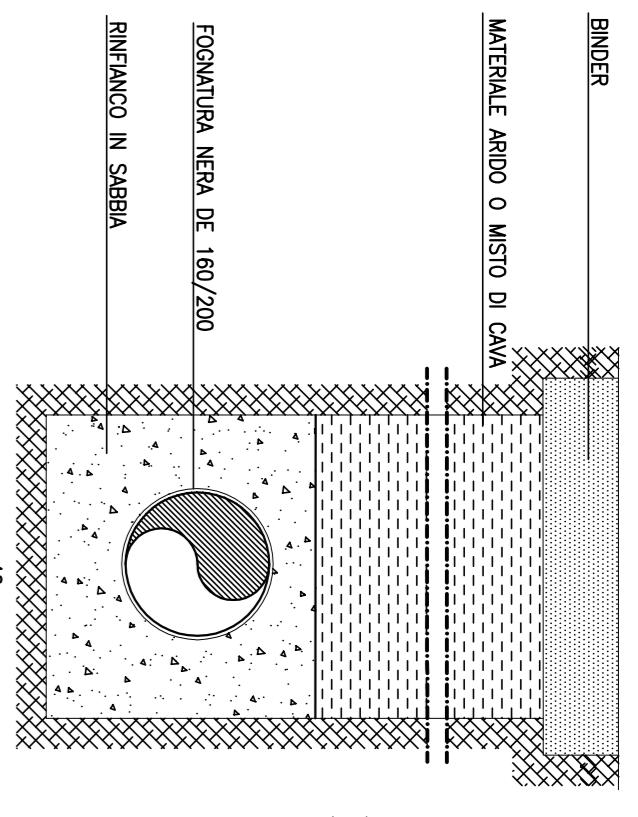


SEZIONE TIPO SU STRADA CEMENTATA 1:10

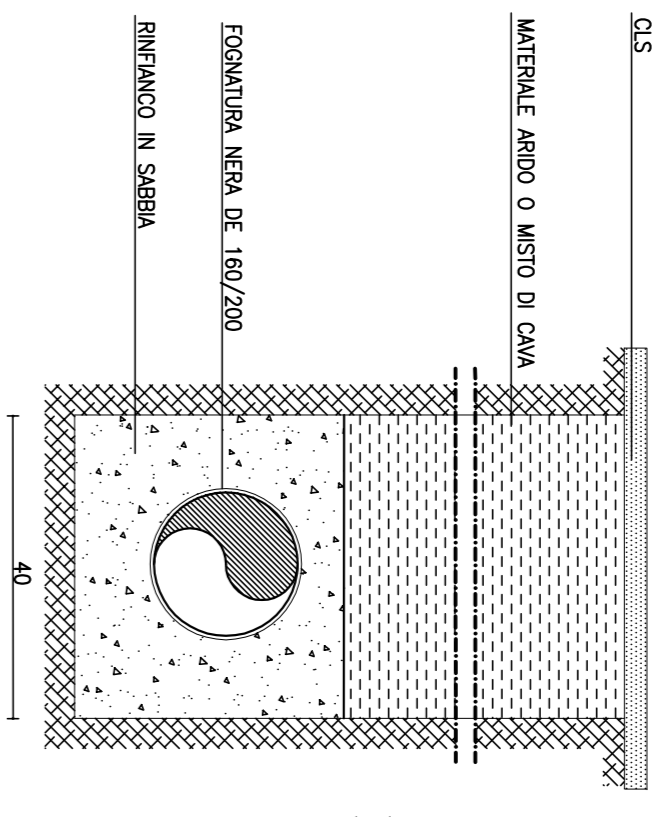

LEGENDA


- FOGNATURA ACQUE NERE DI 200 FEMO S/M
- POZZETTI DI ISPEZIONE FOGNATURA NERA


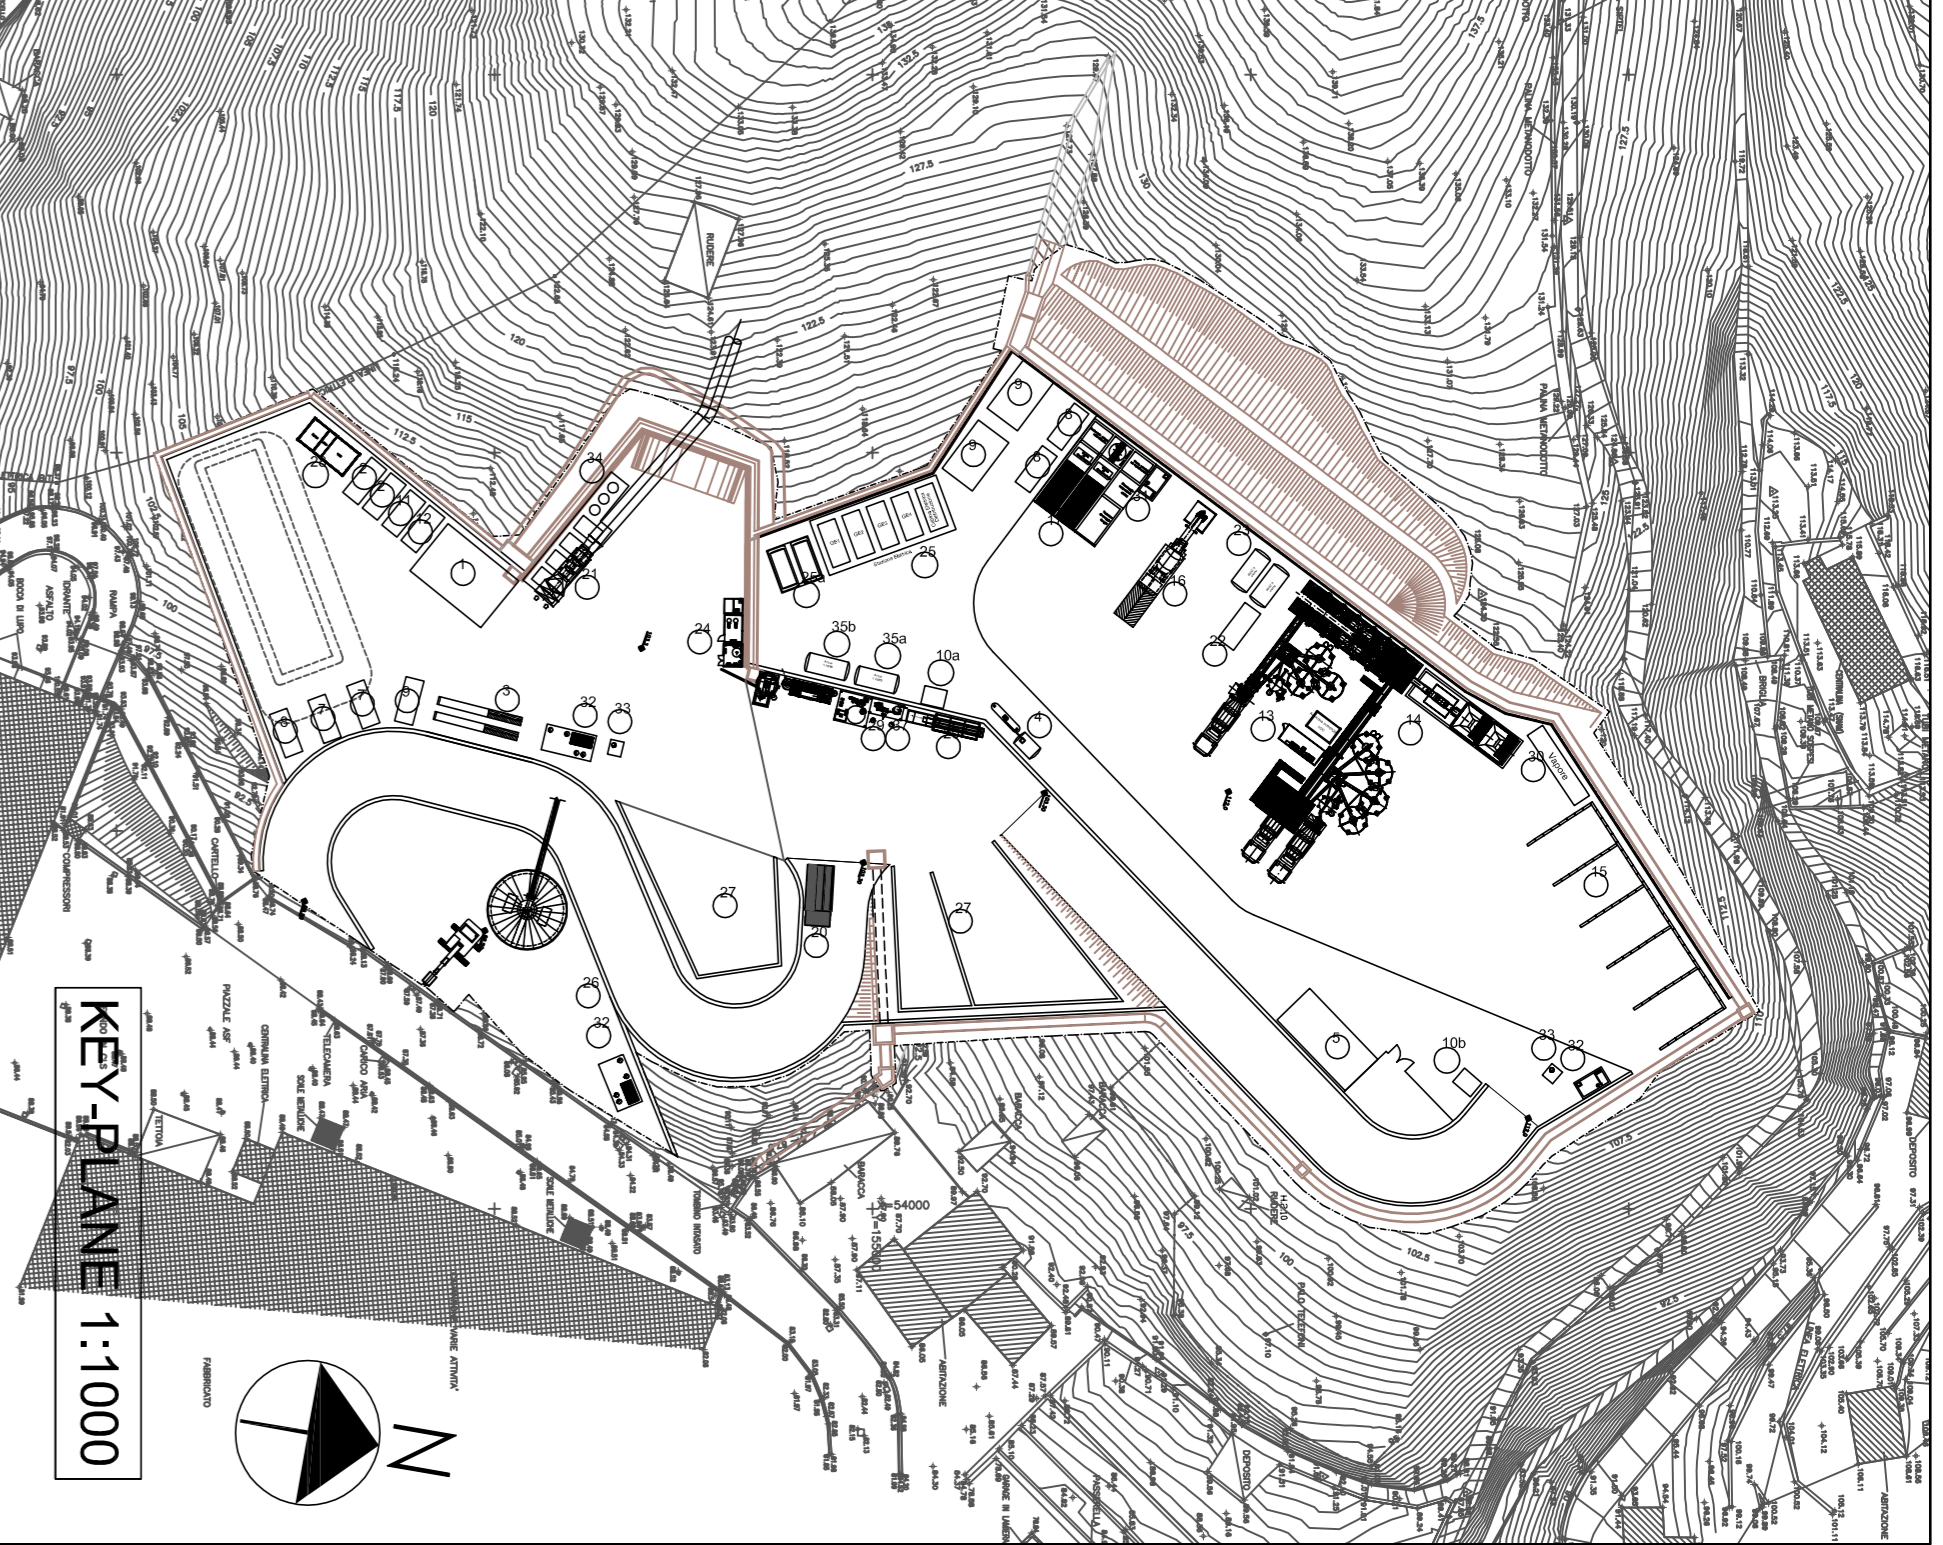

LEGENDA

- |    |                             |    |  |
|----|-----------------------------|----|--|
| 1  | Ordine                      | 20 | Impianto idroelettrico                               |
| 2  | Bona attrezzatura           | 21 | Impianto ventilazione                                |
| 3  | Rampa obliqua               | 22 | Servizi addizionali                                  |
| 4  | Distribuzione carterismo    | 23 | Servizi di recupero acque di alluvio                 |
| 5  | Magazzini                   | 24 | Impianto di trattamento acque di galleria            |
| 6  | Guardie                     | 25 | Impianto di trattamento acque di galleria            |
| 7  | Unità                       | 26 | Servizi generali per gruppi elettrogeni              |
| 8  | Servizi generali            | 27 | Impianto di carico scarico                           |
| 9  | Servizi speciali            | 28 | Disposito a manovra manuale (telesiluri e idrometri) |
| 10 | Disposito a manovra manuale | 29 | Disposito a manovra manuale                          |

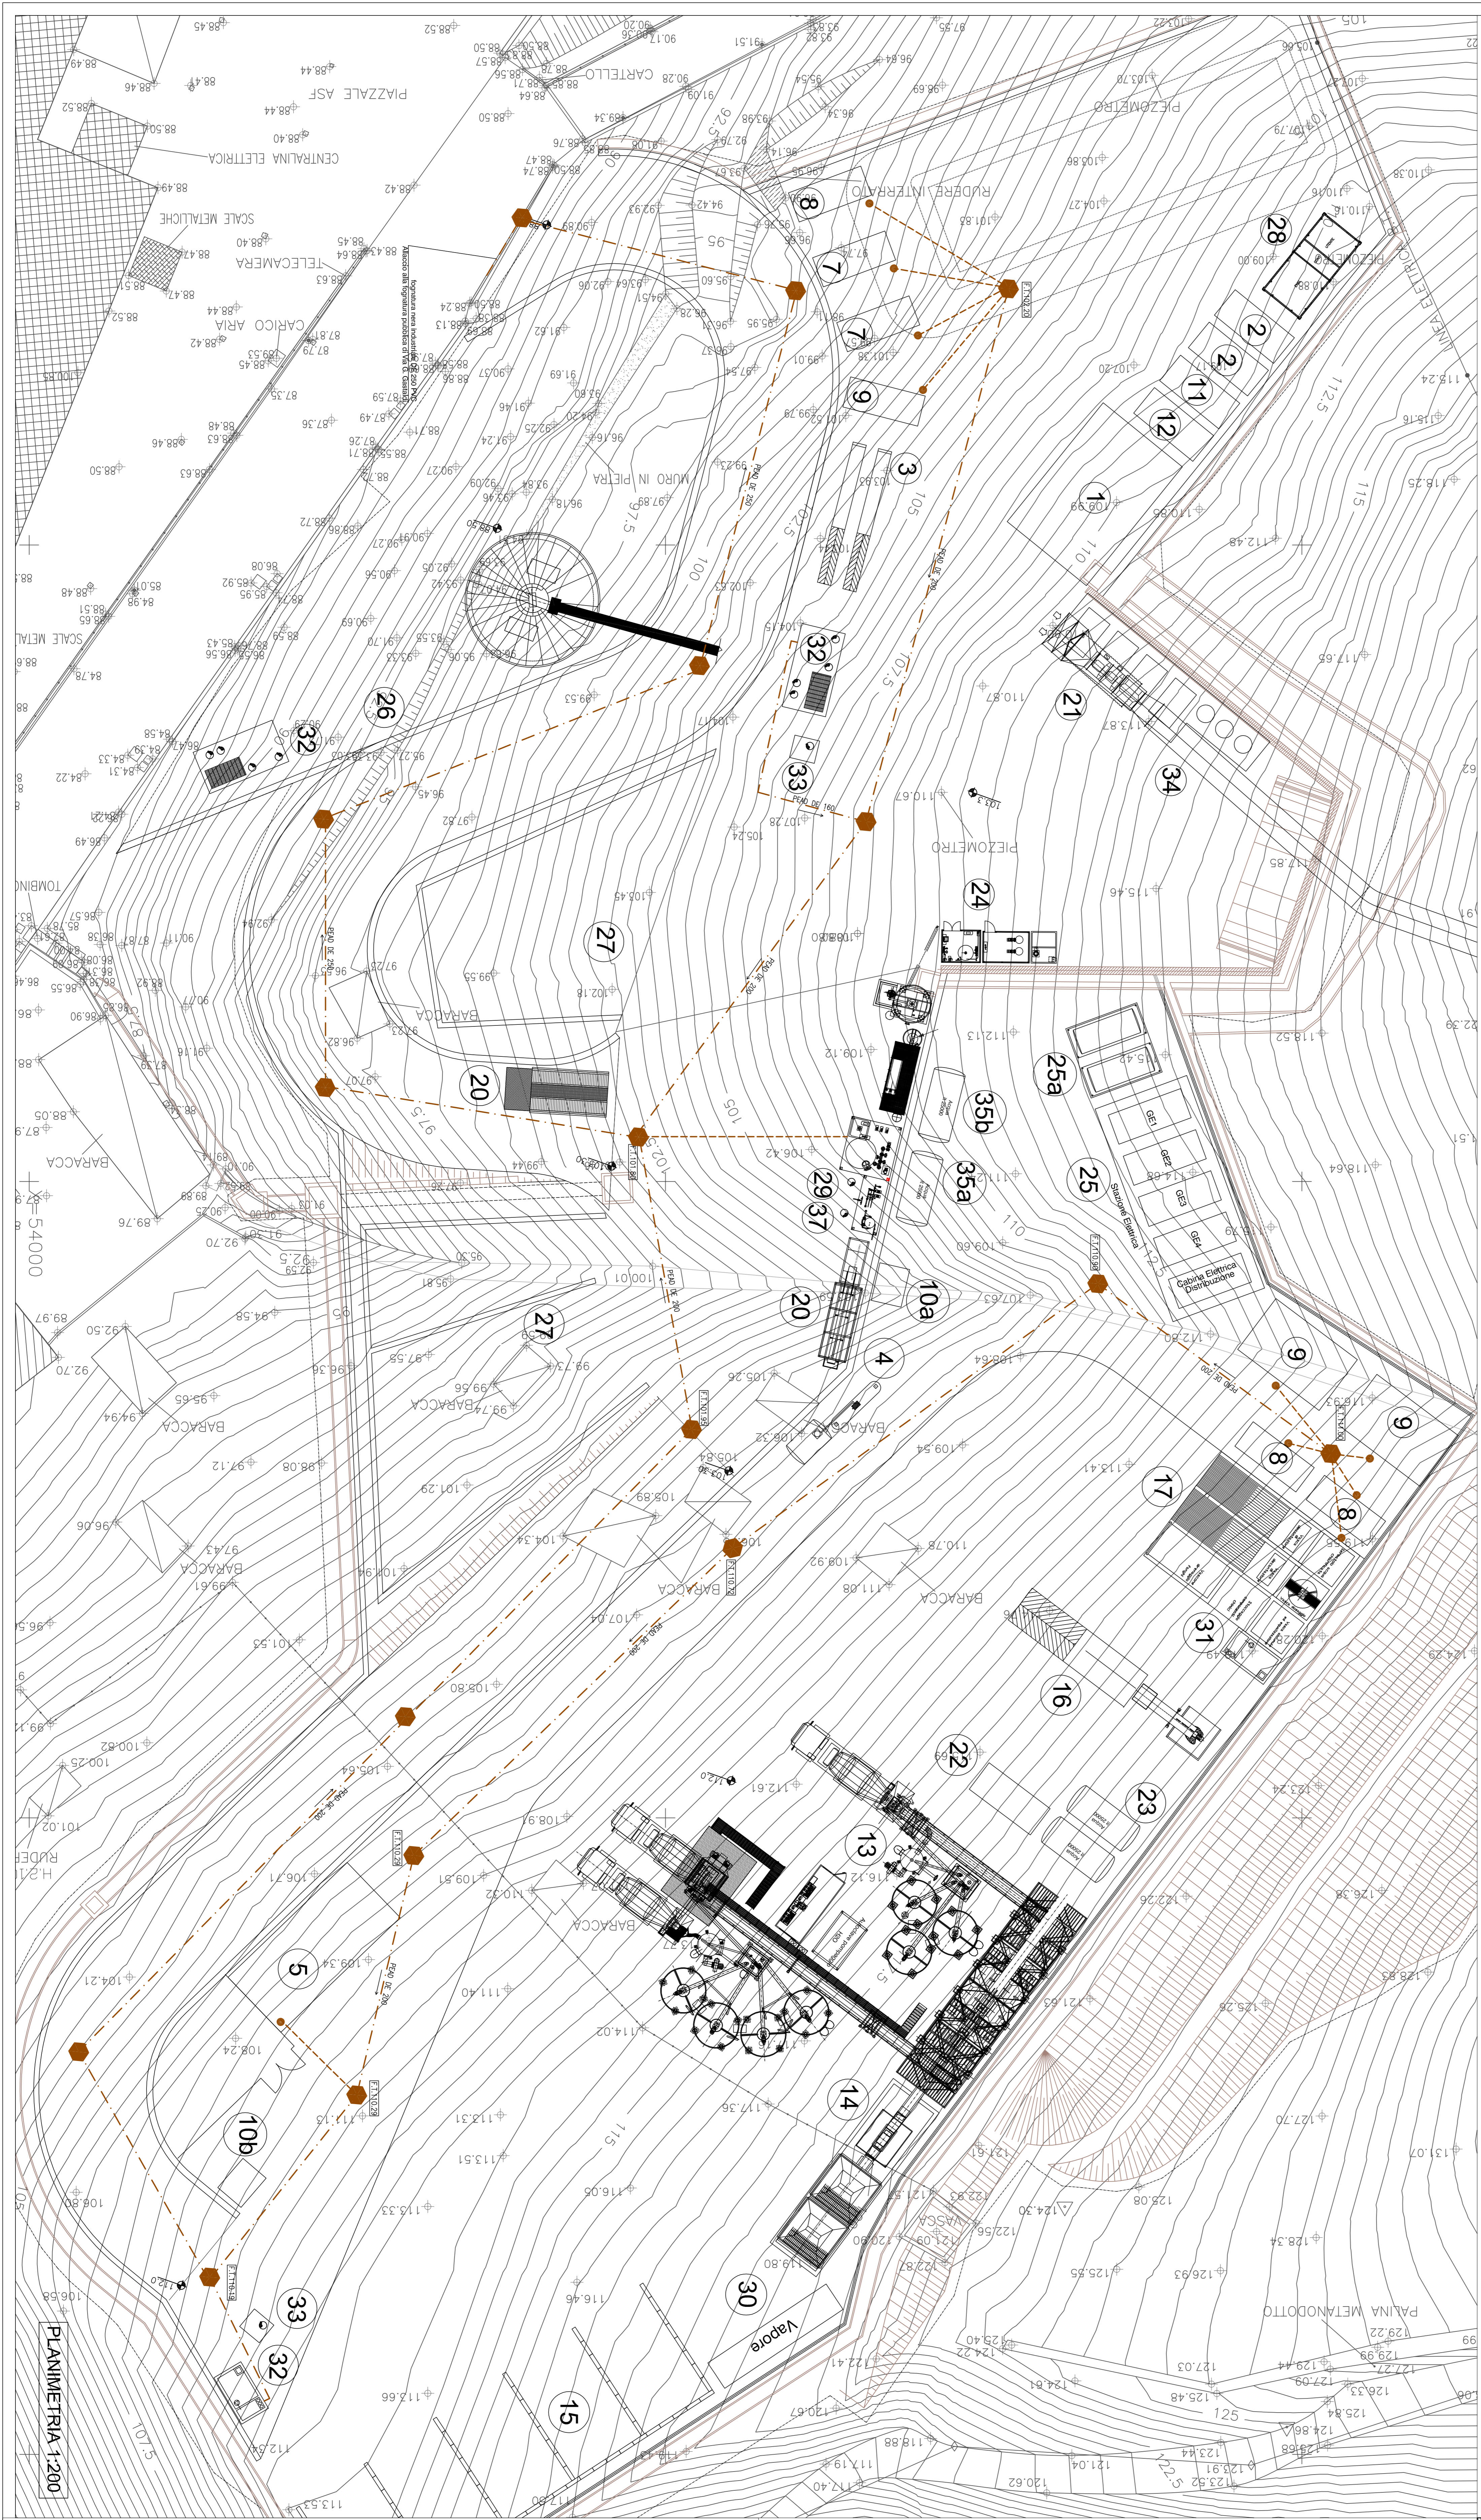

**COMITENTE**

ALTA SORVEGLIANZA




INFRASTRUTTURE FERROVIARIE STRATEGICHE DEFINITE DALLA  
LEGGE OBIETTIVO N.443/01  
TRATTA A.V.A.C. TERZO VALICO DEI GIOVI  
PROGETTO ESECUTIVO

CA15 - POLCVERA  
PLANIMETRIA RETI ACQUE NERE E PARTICOLARI COSTRUTTIVI

|                    |    |                  |    |       |    |
|--------------------|----|------------------|----|-------|----|
| GENERAL CONTRACTOR |    | DIRETTIVE LAVORI |    | SCALA |    |
| Coop               |    | 1:200            |    |       |    |
| COMMISSIONE        |    |                  |    |       |    |
