PARTICOLARE POZZETTO CON VALVOLA DI SEZIONAMENTO

SEZIONI 1:20

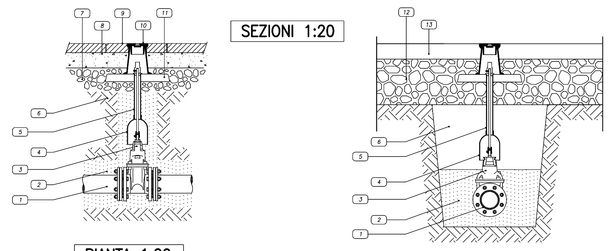

PIANTA 1:20

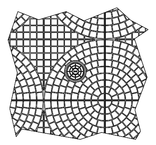

LEGENDA

1. Condotta idrica
2. Sabbia vagliata
3. Sarsinescca a curva gommata
4. Tubo riparatore fi 40 con campana in PVC
5. Asta di manovra
6. Rinterro con materiali provenienti dagli scavi
7. Massicciata marciapiede
8. Battuto di sottofondo
9. Pavimentazione marciapiede
10. Chiusino in Ghisa – fi 90 x h 200
11. Piastra in calcestruzzo 40x10 cm
12. Massicciata stradale
13. Binder

PARTICOLARE ALLACCIAMENTO ALL'UTENZA

RETE IDROPOTABILE

PIANTA

SEZIONE A–A

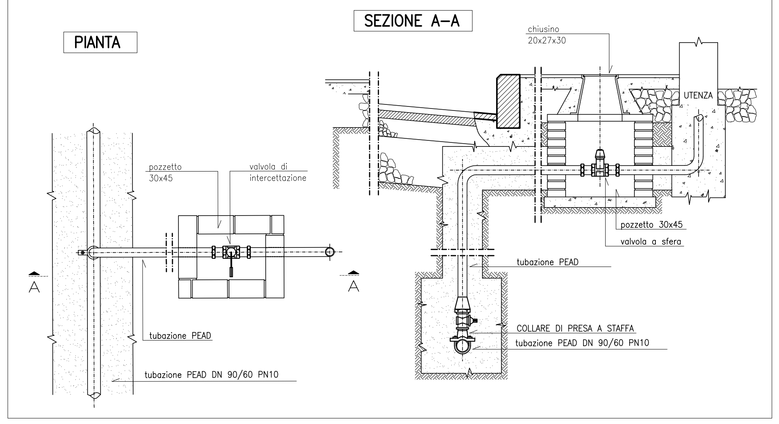

SEZIONE TIPO SU STRADA BITUMATA 1:10

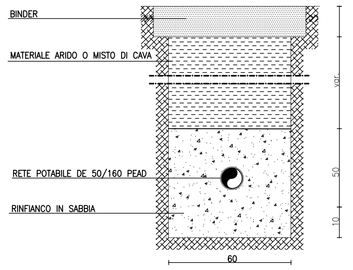

SEZIONE TIPO SU STRADA CEMENTATA 1:10

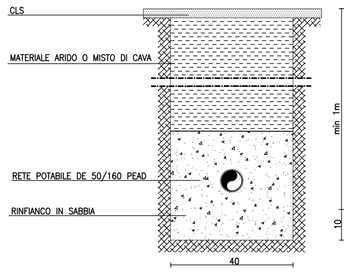

LEGENDA

- RETE IDROPOTABILE PRINCIPALE DI DISTRIBUZIONE DE 50/63/160 PEAD
- RETE INDUSTRIALE PRINCIPALE DE 110 PEAD
- ALLACCIO UTENZA IDROPOTABILE
- POZZETTO DI ALLACCIAMENTO ALLA RETE PUBBLICA
- POZZETTO CON VALVOLE DI SEZIONAMENTO/DIRAMAZIONE DI UTENZA
- CONTATORE DI UTENZA

N.B.–VERIFICARE GLI ALLACCI CON I COSTRUTTIVI FORNITI DAL PREFABBRICATORE

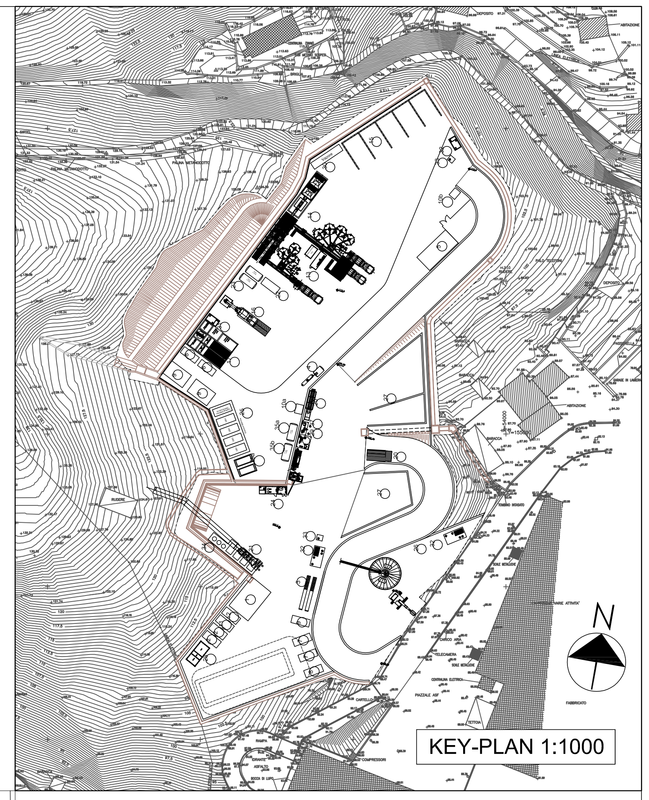

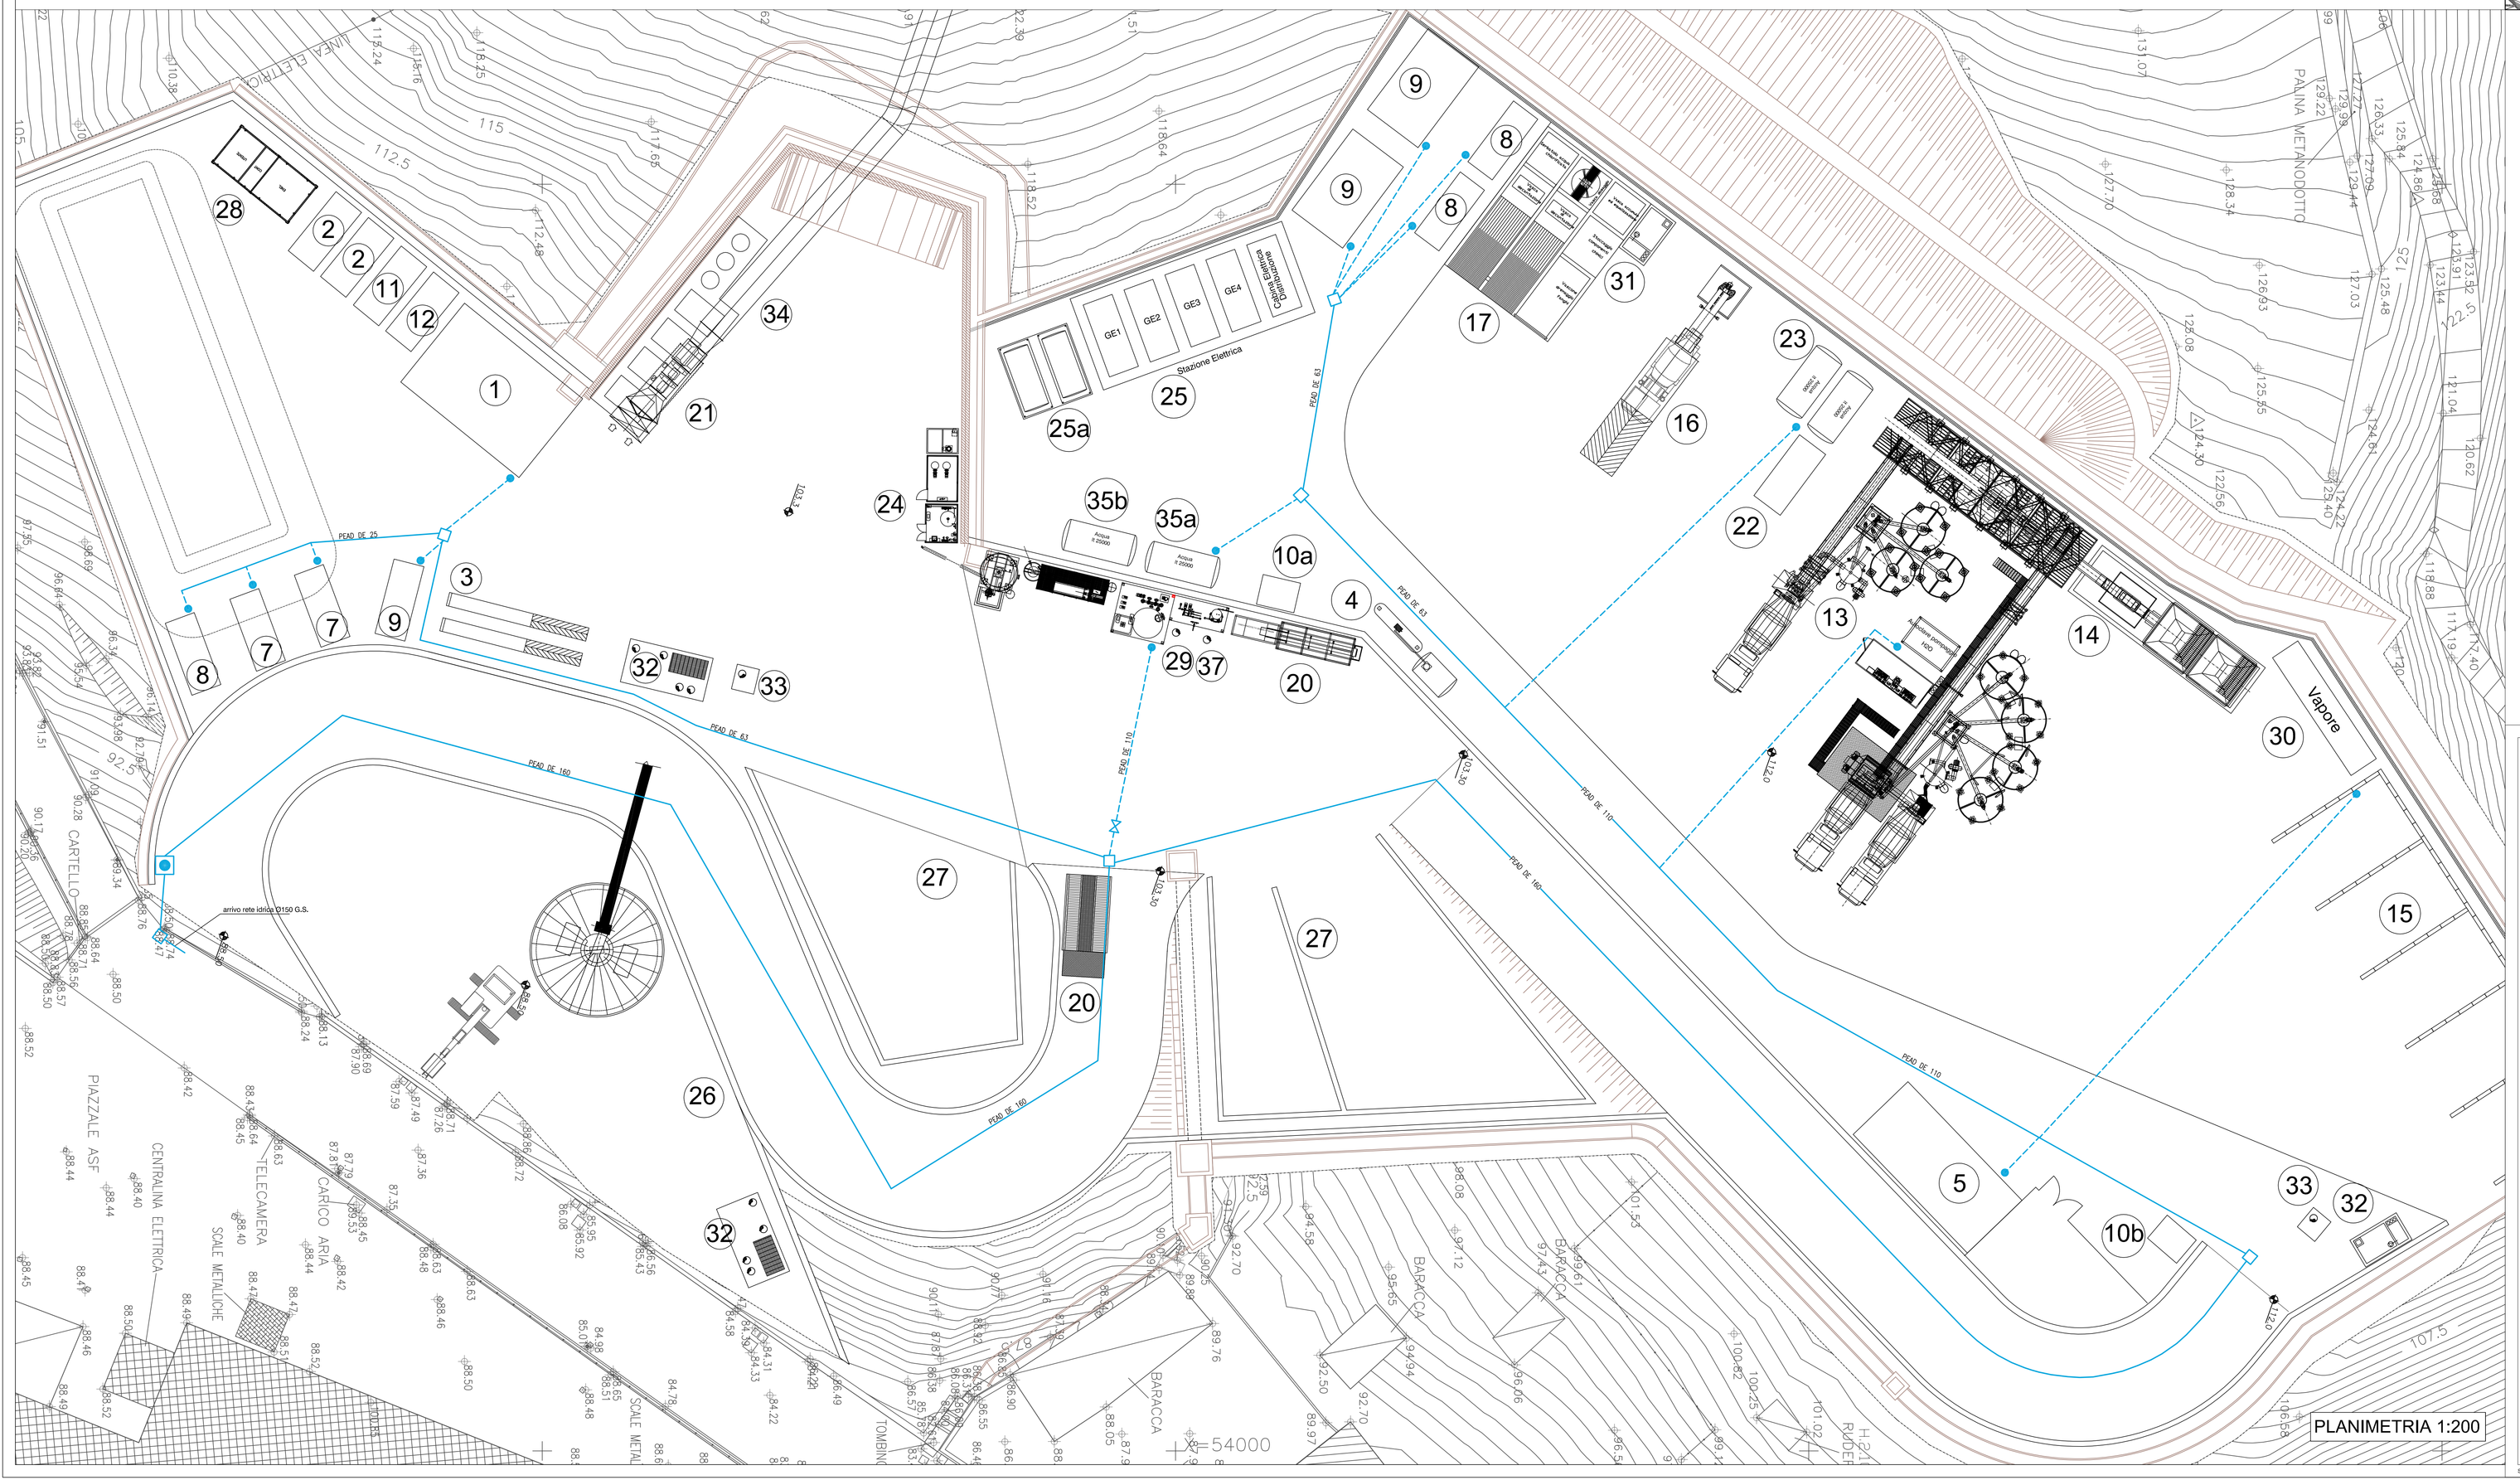

PLANIMETRIA 1:200

LEGENDA

1	Officina	20	Impianto lavaruote
2	Box attrezzature	21	Impianto ventilazione
3	Rampa officina	22	Serbatoio additivo
4	Distributore carburante	23	Serbatoi recupero acqua di riutilizzo
5	Magazzino	24	Impianto di trattamento acque di galleria
6	Guardiania	25	Cabina di trasformazione e gruppi elettrogeni
7	Uffici	25a	Serbatoi gasolio per gruppi elettrogeni
8	Servizi igienici	26	Impianto di carico smarino
9	Spogliatoi e docce	27	Deposito smarino galleria (sabati e domeniche)
10a	Deposito bombole ossigeno	28	Cabina enel
10b	Deposito bombole acetilene	29	Impianto antincendio
11	Deposito olii nuovi	30	Impianto riscaldamento inerti
12	Deposito olii usati	31	Vasca di prima pioggia area di betonaggio
13	Box ufficio impianto di betonaggio	32	Vasca di disoleazione
14	Impianto di betonaggio	33	Vasca di prima pioggia
15	Stoccaggio inerti	34	Gruppo elettrocompressori
16	Impianto lavaggio betoniere	35a	Serbatoio H2O antincendio con gruppo di pompaggio
17	Trattamento acque impianto di betonaggio	35b	Serbatoio H2O antincendio
18	~~Parcheggi~~	36	Tramogge di carico smarino di galleria
19	~~Pesa a raso~~	37	Autoclave acqua industriale

COMMITTENTE:

RFI RETE FERROVIARIA ITALIANA
GRUPPO FERROVIE DELLO STATO ITALIANE

ALTA SORVEGLIANZA:

ITALFERR
GRUPPO FERROVIE DELLO STATO ITALIANE

GENERAL CONTRACTOR:

Consorzio Collegamenti Integrati Veloci

INFRASTRUTTURE FERROVIARIE STRATEGICHE DEFINITE DALLA LEGGE OBIETTIVO N.443/01

TRATTA A.V./A.C. TERZO VALICO DEI GIOVI
PROGETTO ESECUTIVO

CA15 - POLCEVERA
PLANIMETRIA RETE IDROPOTABILE

GENERAL CONTRACTOR	DIRETTORE LAVORI	SCALA:
Consorzio Cociv Ing. P.P. Marcheselli		1 : 200

COMMESSA	LOTTO	FASE	ENTE	TIPO DOC.	OPERA/DISCIPLINA	PROGR.	REV.
I G 5 1	0 0	E	C V	P Z	C A 1 5 0 1	0 0 4	A

PROGETTAZIONE

Rev.	Descrizione emissione	Redatto	Data	Verificato	Data	Progettista Integratore	Data	IL PROGETTISTA
A00	Prima Emissione	A. Benelli	20/05/2013	A. Benelli	20/05/2013	A. Palomba	20/05/2013	ORDINE DEGLI INGEGNERI DELLA PROVINCIA DI GENOVA DOTT. ING. RODOLFO SILVIO MIZZI Ing. R. GIACHI

n. Elab.

Nome File: 005160EOv02CA1501A004-A
CUP: F81H92000000008

Scala di plot: 1: