PLANIMETRIA 1:500

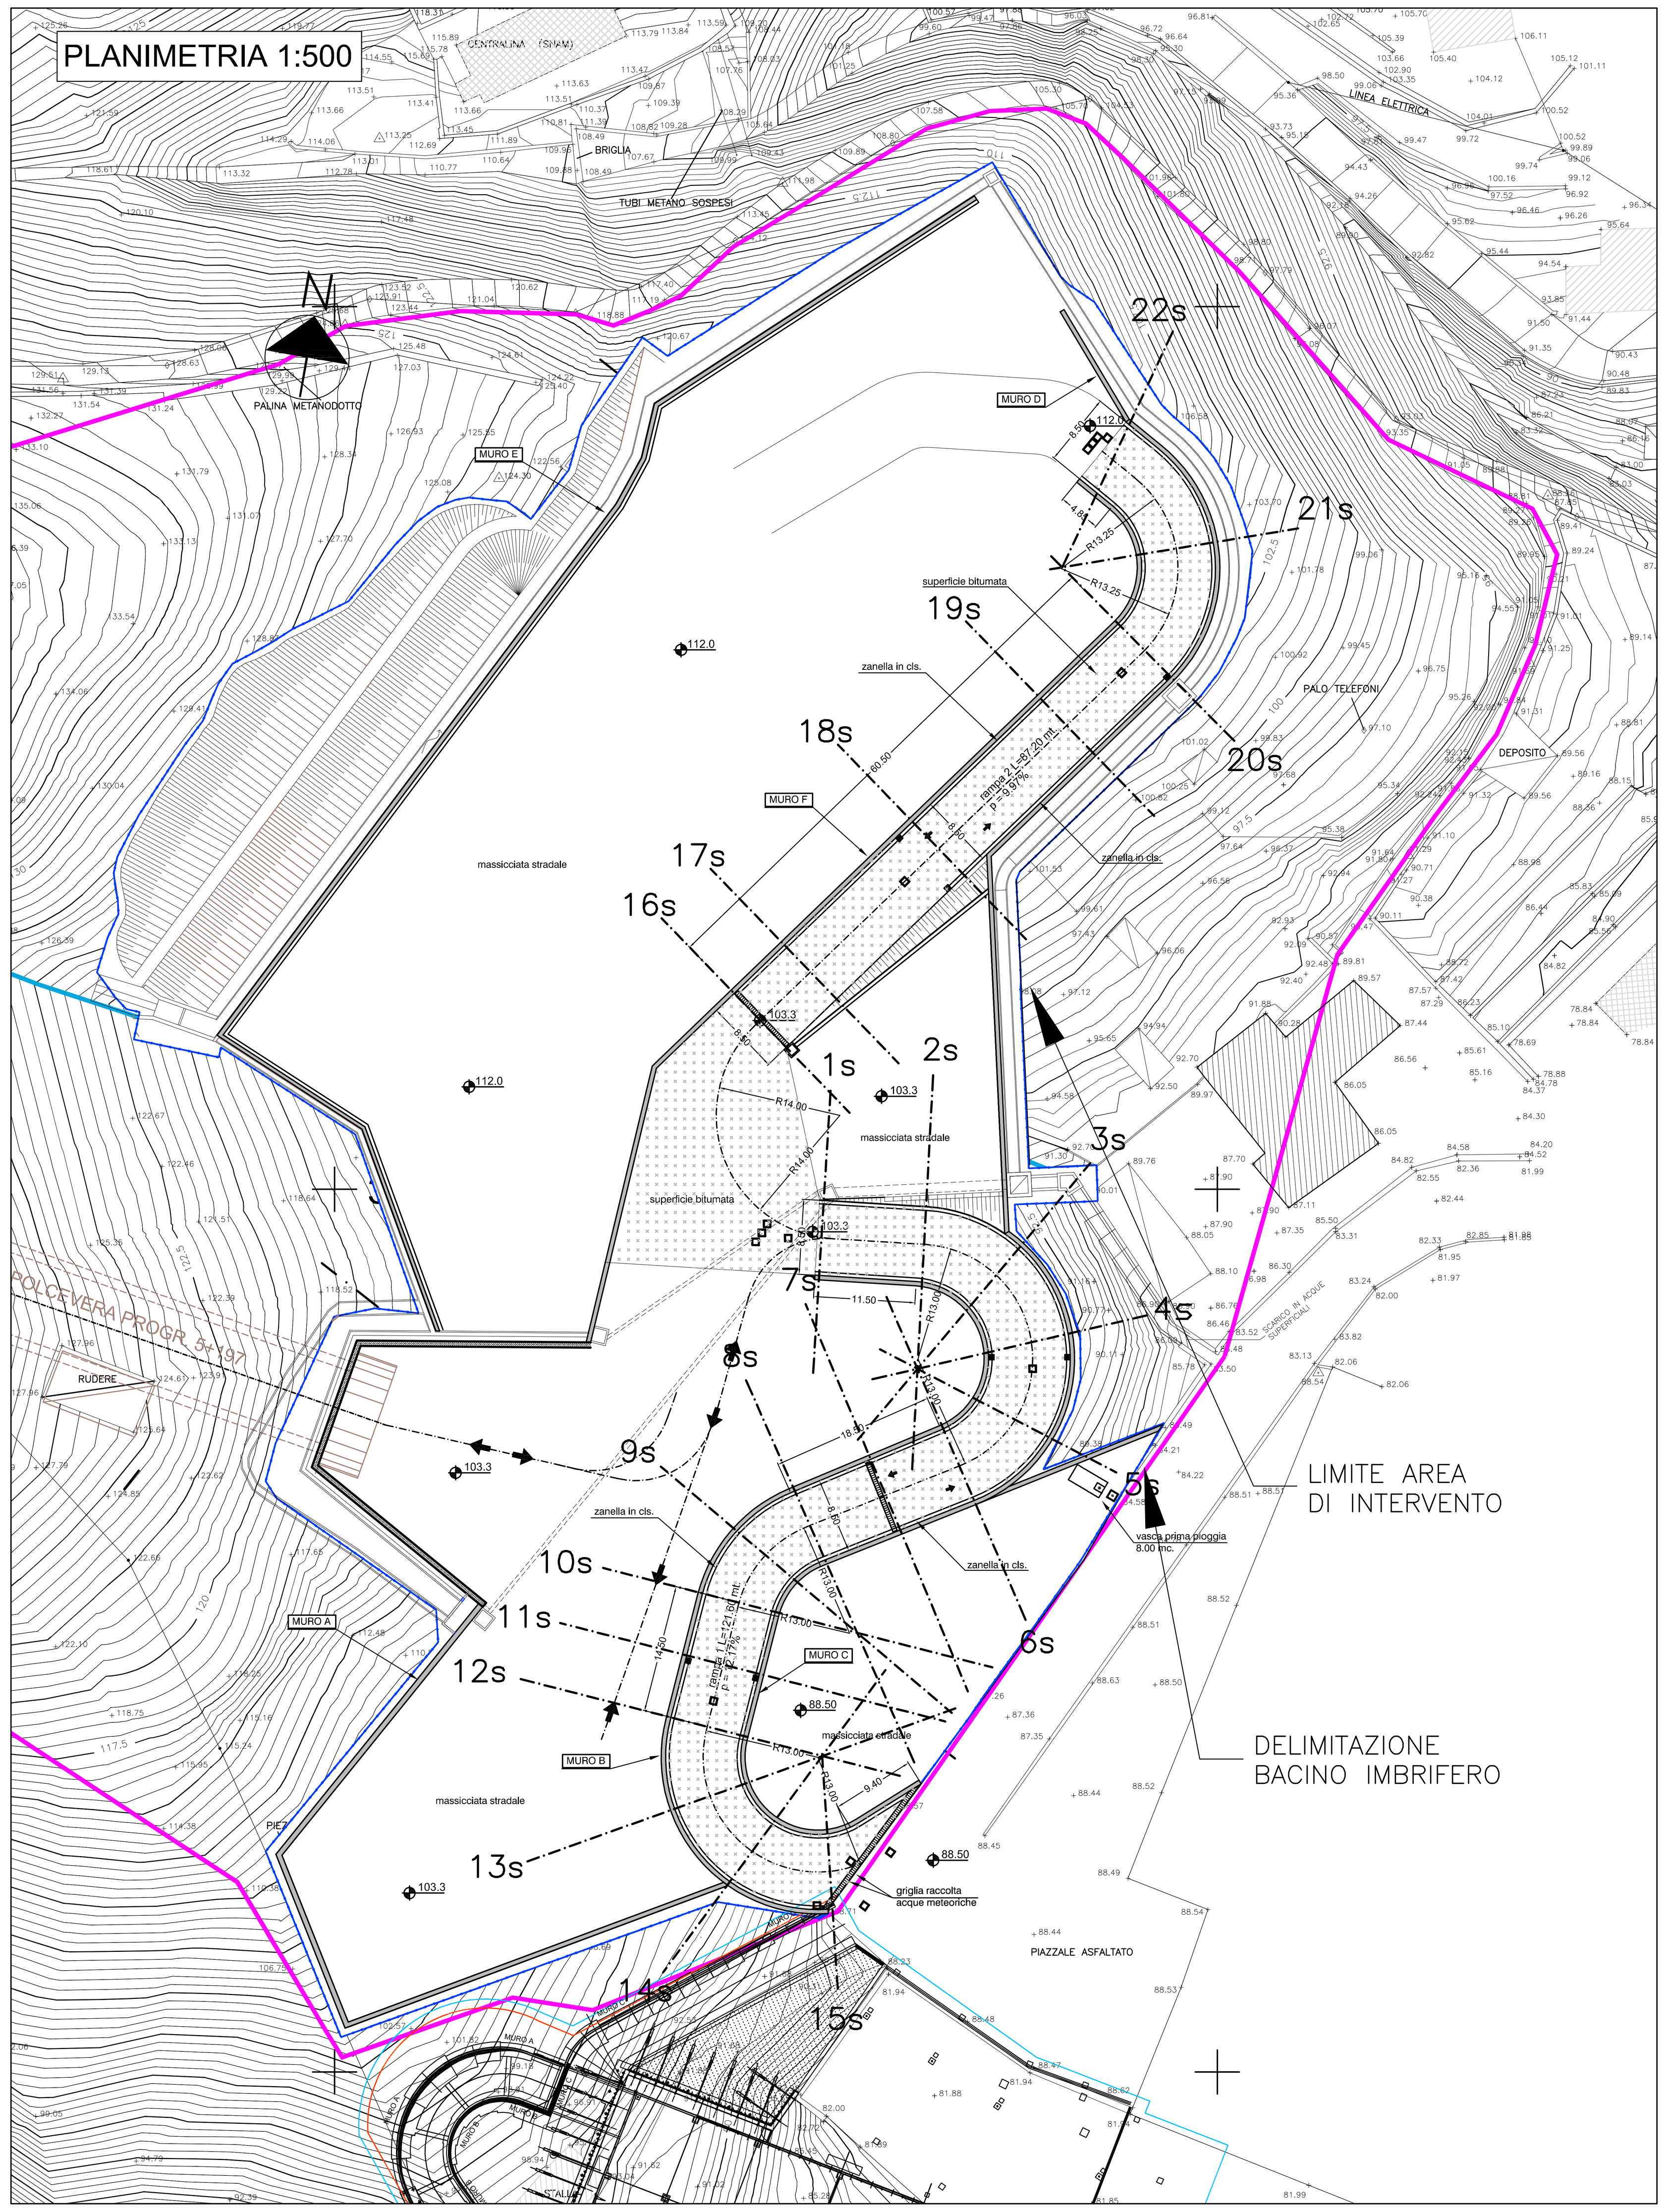

RAMPA 1 – PROFILO LONGITUDINALE

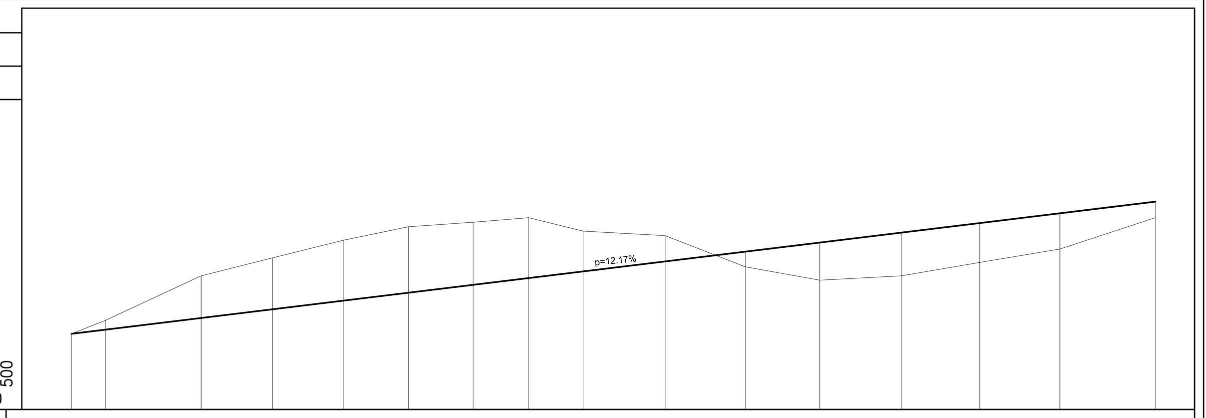

NUMERO SEZIONI	strada	15S	14S	13S	12S	11S	10S	9S	8S	7S	6S	5S	4S	3S	2S	1S
PARZIALI TERRENO (m)	0.00	3.80	10.76	8.00	8.00	13.15	7.25	6.25	6.10	9.20	9.00	8.35	9.15	8.80	9.00	10.70
PROGRESSIVE TERRENO (m)	0.00	3.80	14.55	22.55	30.55	37.80	45.05	51.30	57.40	66.60	75.60	83.95	93.10	101.90	110.90	121.60
QUOTE TERRENO (m s.l.m)	88.50	90.00	95.00	97.00	99.00	100.50	101.00	101.50	100.00	99.50	96.00	94.50	95.00	96.50	98.00	101.50
QUOTE PROGETTO (m s.l.m)	88.50	88.96	90.27	91.24	92.22	93.10	93.98	94.74	95.48	96.60	97.70	98.72	99.83	100.90	102.00	103.30
PENDENZA LIVELLETTA (m)	12.17%															
CURVE E RETTIFILI (m)	CURVA R=13.00				RETTIFILO L=14.50		CURVA R=13.00		RETTIFILO L=18.20		CURVA R=13.00				RETTIFILO L=10.70	

80.0 — 500

RAMPA 2 – PROFILO LONGITUDINALE

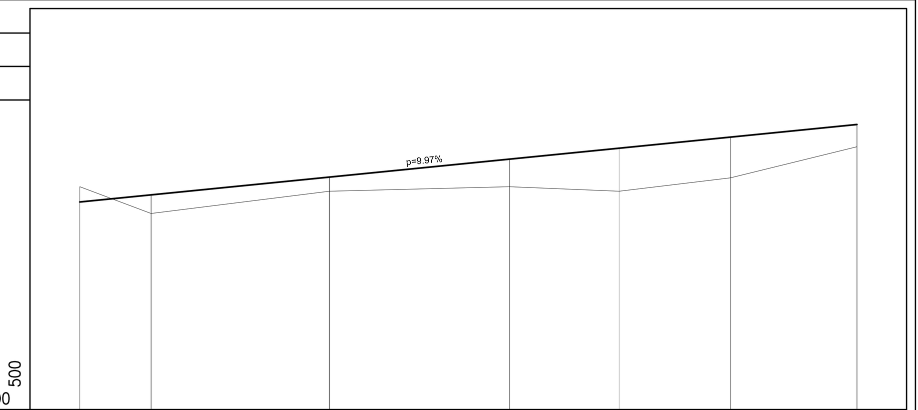

NUMERO SEZIONI	16S	17S	18S	19S	20S	21S	22S
PARZIALI TERRENO (m)	0.00	8.00	20.00	20.20	12.30	12.50	14.20
PROGRESSIVE TERRENO (m)	0.00	8.00	28.00	48.20	60.50	73.00	87.20
QUOTE TERRENO (m s.l.m)	105.00	102.00	104.50	100.50	100.50	100.50	100.50
QUOTE PROGETTO (m s.l.m)	103.30	104.10	106.09	105.00	104.50	106.00	109.50
PENDENZA LIVELLETTA (m)	9.97%						
CURVE E RETTIFILI (m)	RETTIFILO L=60.50				CURVA R=13.25		

80.0 — 500

SEZIONI

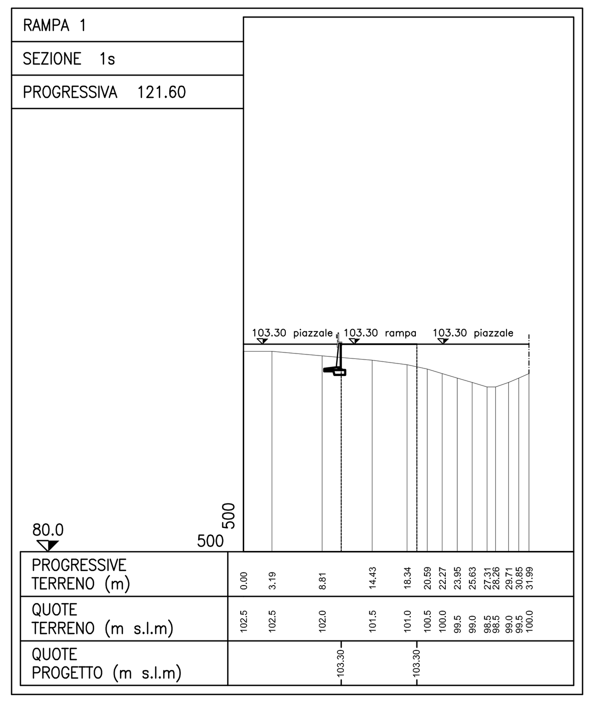

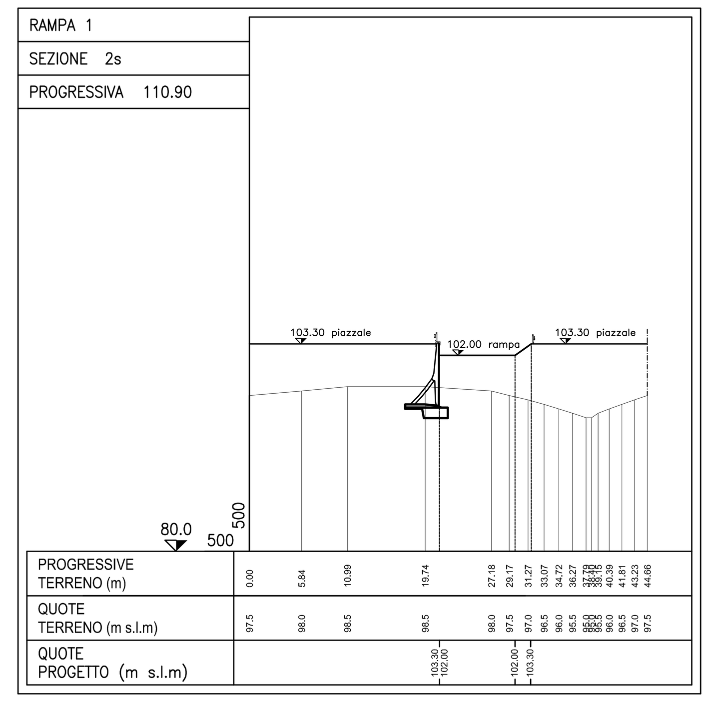

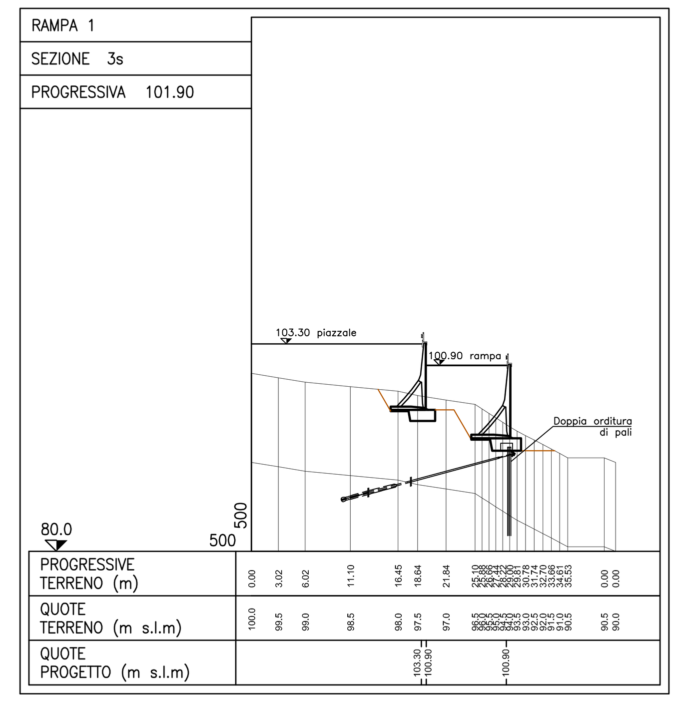

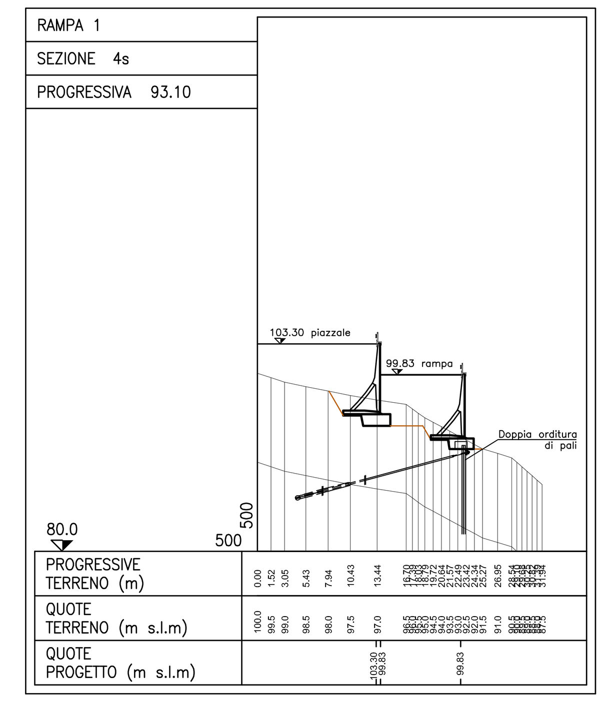

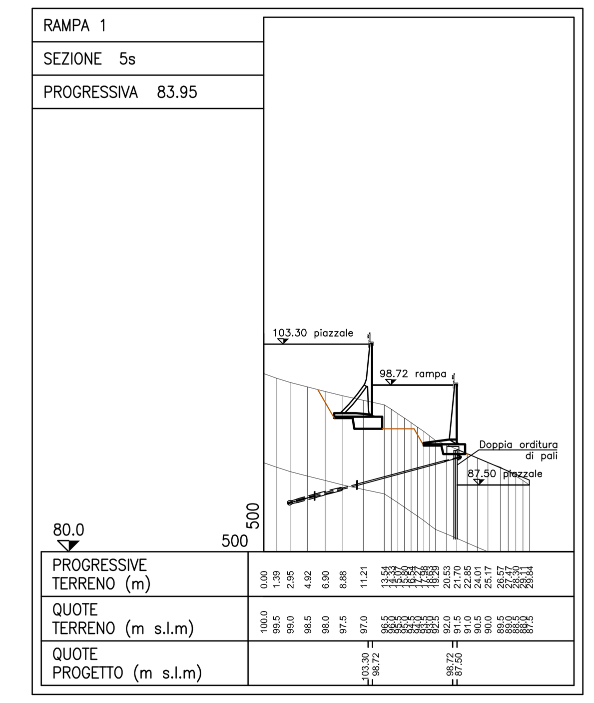

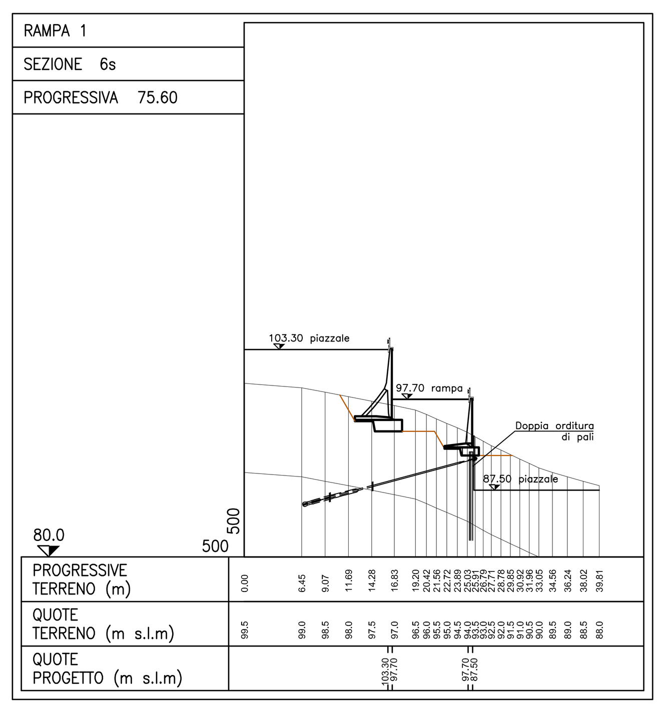

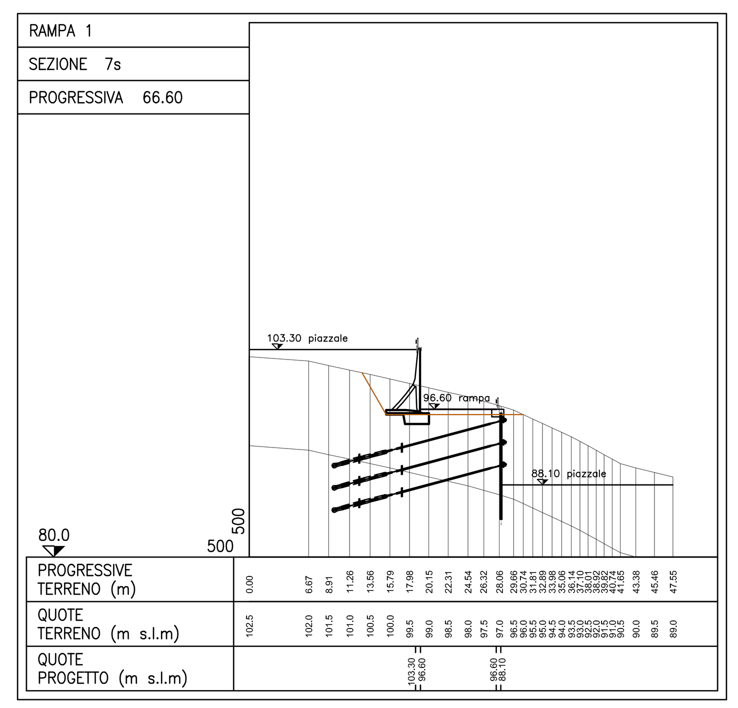

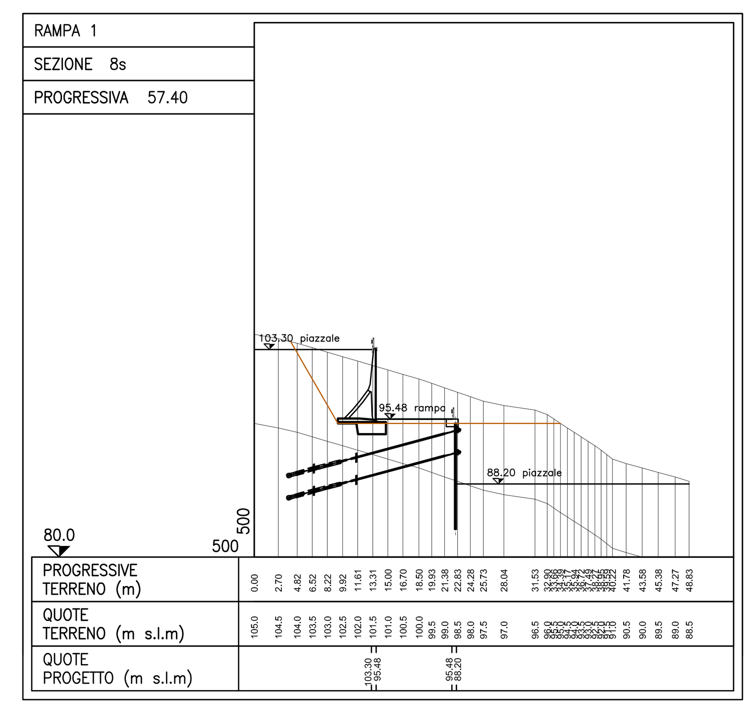

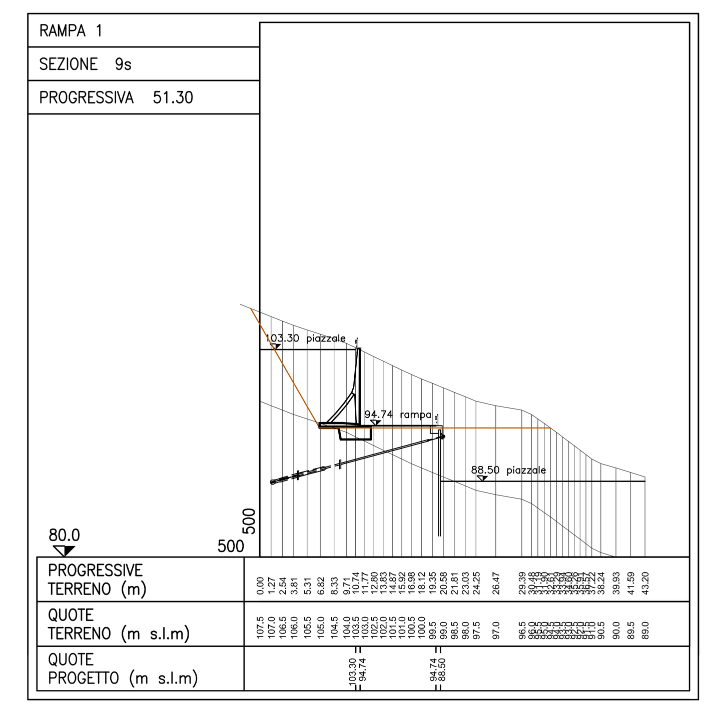

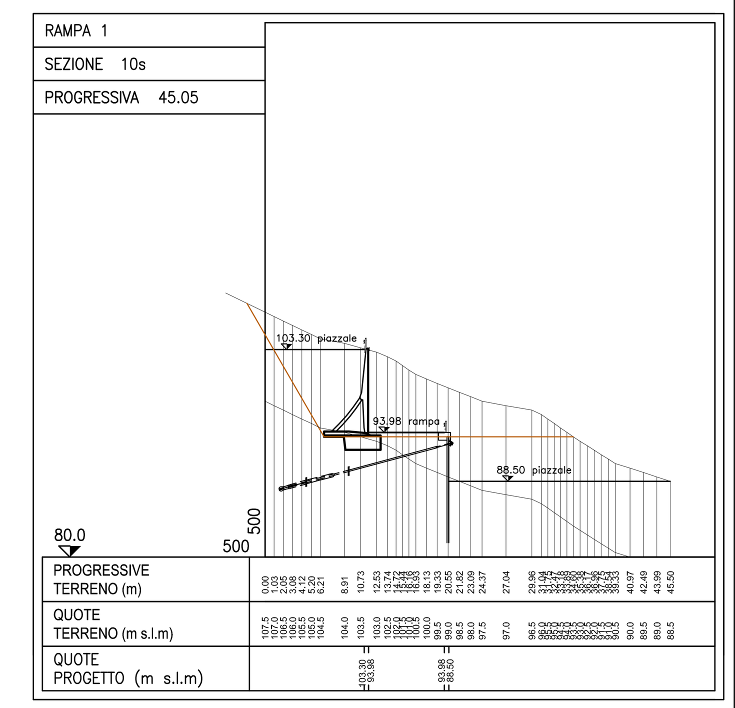

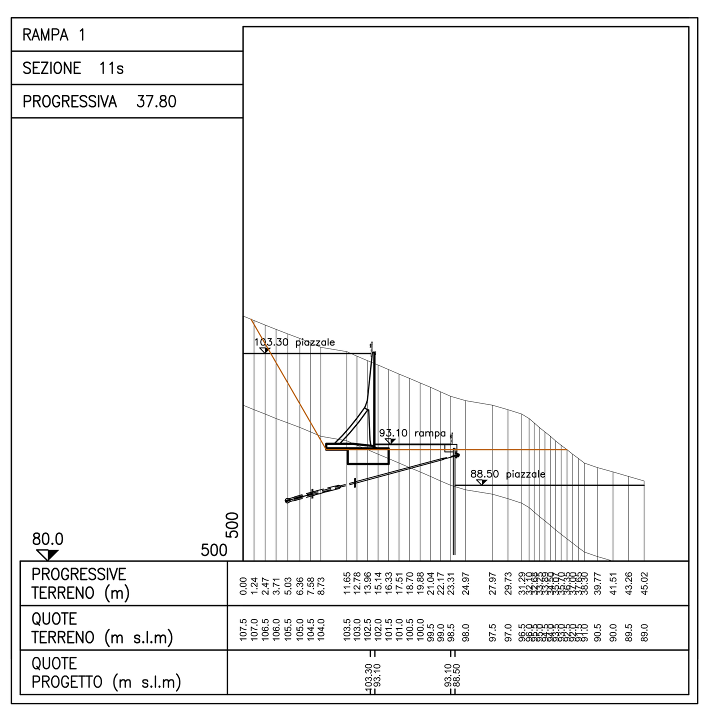

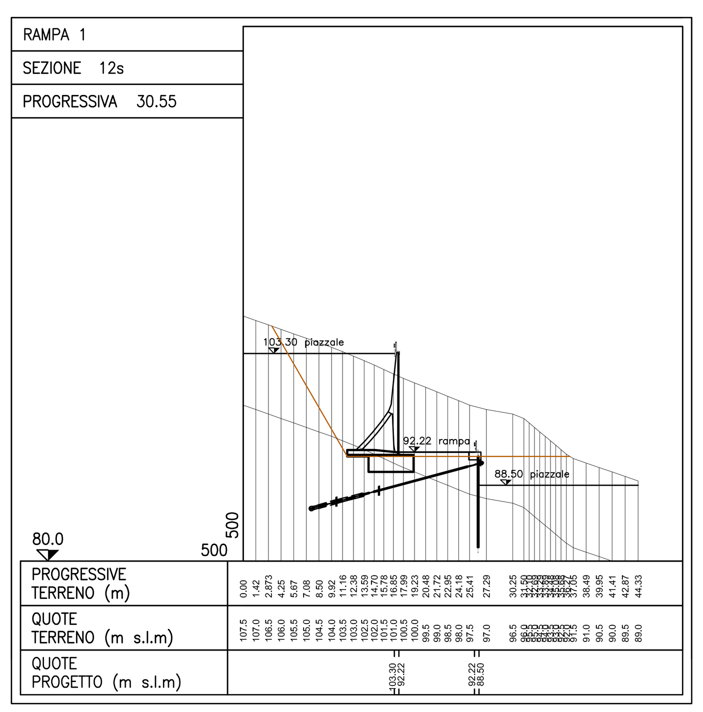

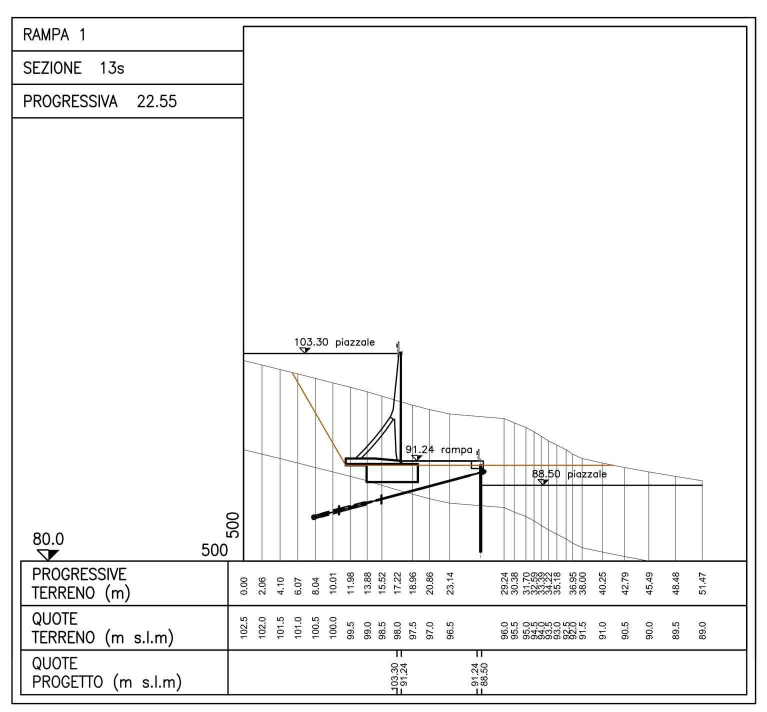

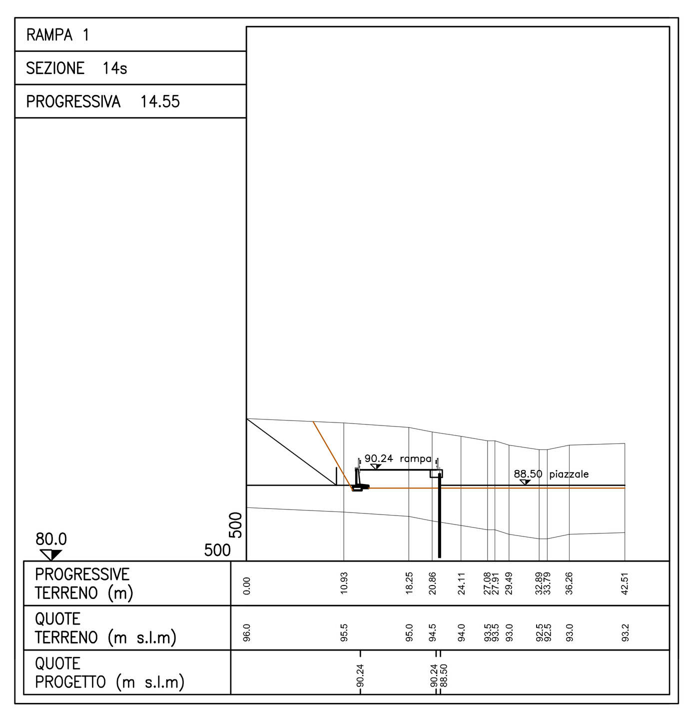

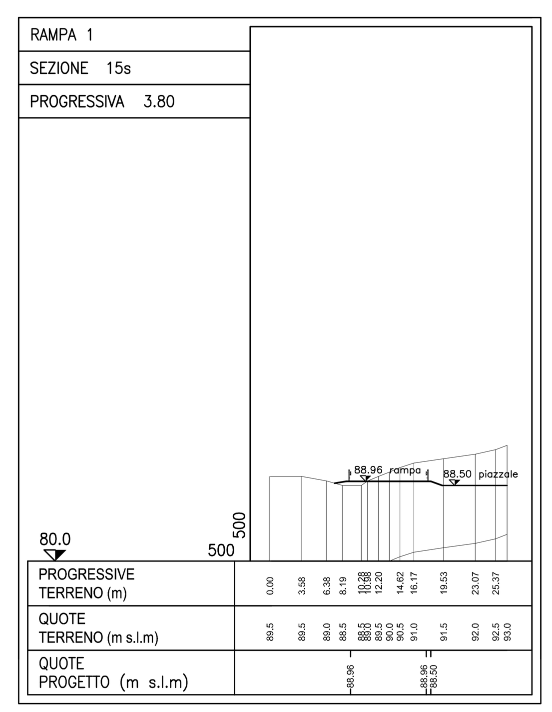

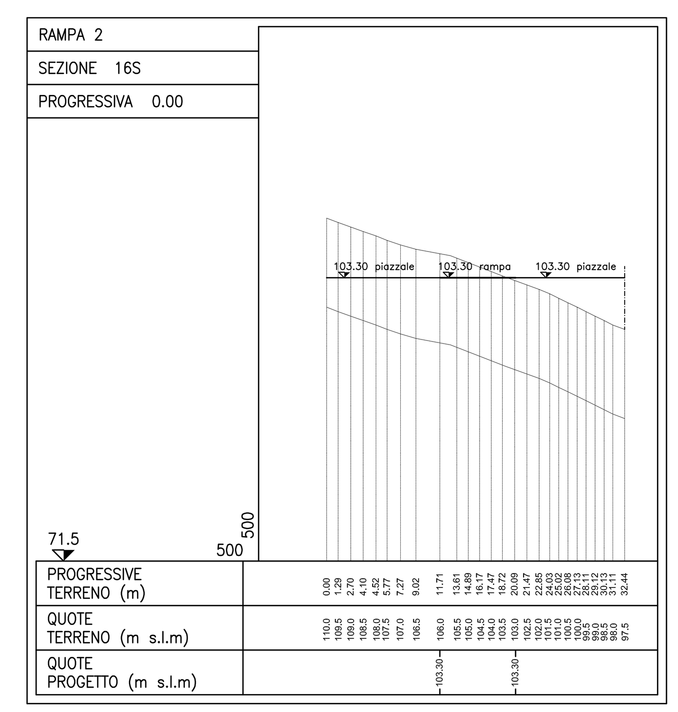

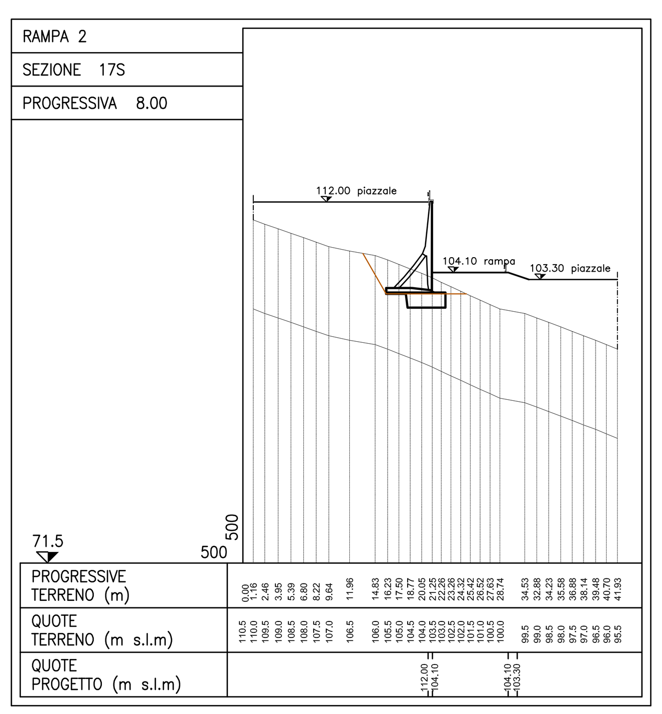

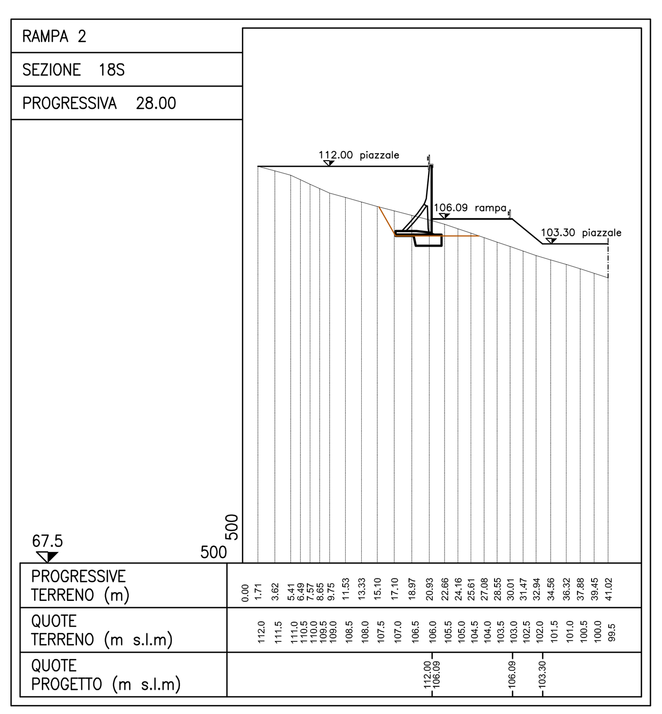

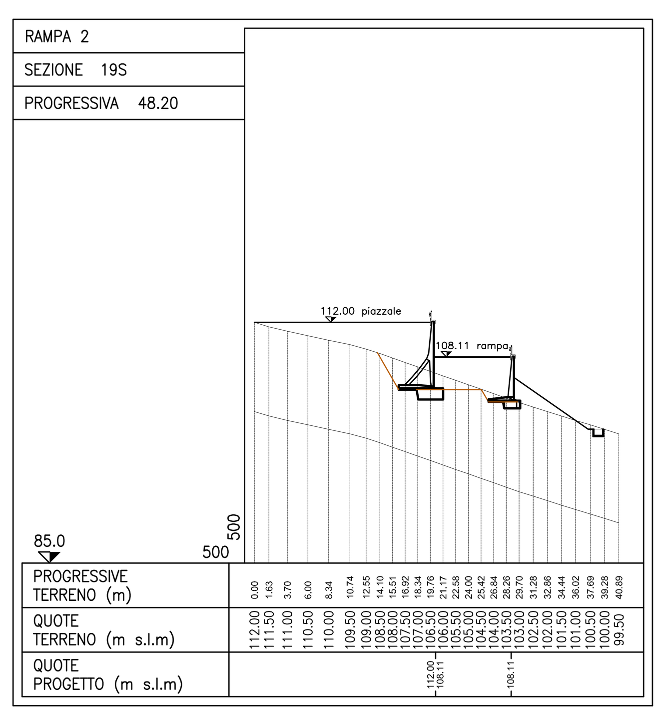

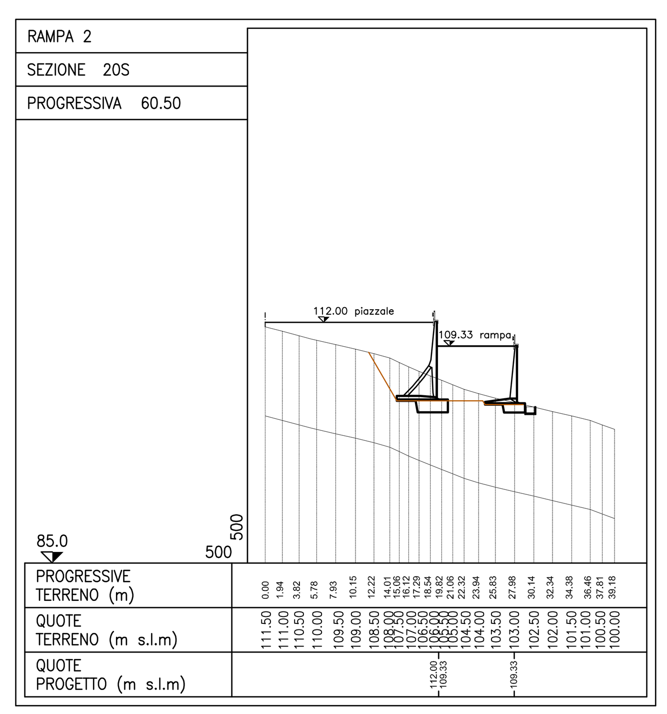

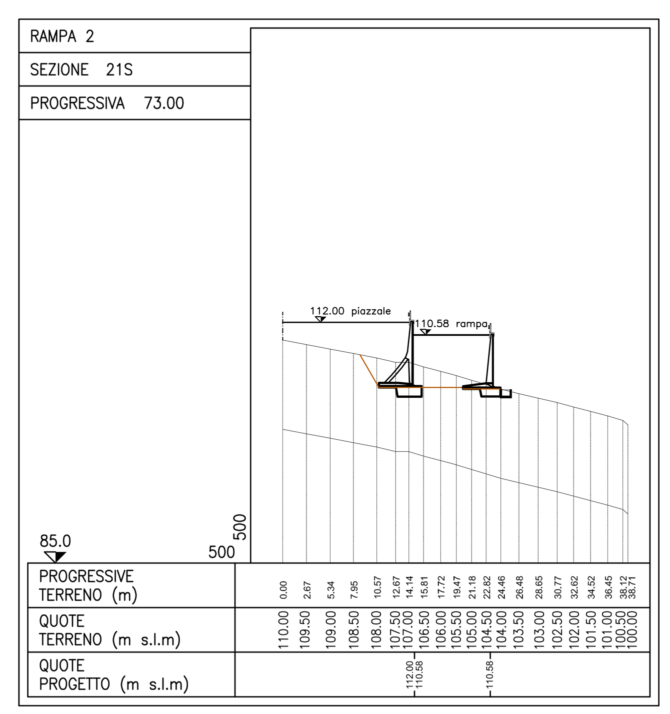

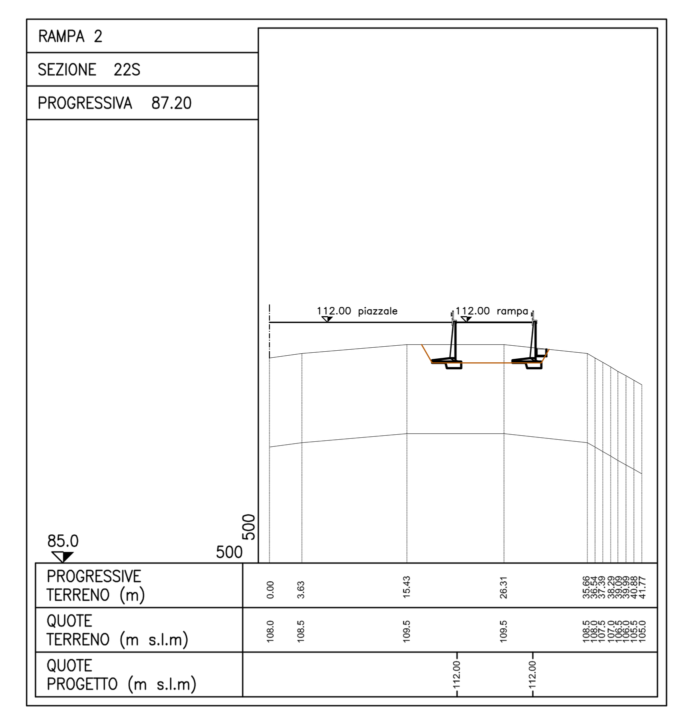

COMMITTENTE: RFI – RETE FERROVIARIA ITALIANA – GRUPPO FERROVIE DELLO STATO ITALIANE

ALTA SORVEGLIANZA: ITALFERR – GRUPPO FERROVIE DELLO STATO ITALIANE

GENERAL CONTRACTOR: COCIV – Consorzio Collegamenti Integrati Veloci

INFRASTRUTTURE FERROVIARIE STRATEGICHE DEFINITE DALLA LEGGE OBIETTIVO N.443/01

TRATTA A.V./A.C. TERZO VALICO DEI GIOVI
PROGETTO ESECUTIVO

CA15 - POLCEVERA
VIABILITA' DI ACCESSO:
PLANIMETRIA, PROFILO LONGITUDINALE E SEZIONI

GENERAL CONTRACTOR	DIRETTORE LAVORI	SCALA:
Consorzio Cociv Ing. P.P. Marcheselli		1 : 500

COMMESSA	LOTTO	FASE	ENTE	TIPO DOC.	OPERA/DISCIPLINA	PROGR.	REV.
I G 5 1	0 0	E	C V	A 8	C A 1 5 0 1	0 0 1	A

PROGETTAZIONE

Rev.	Descrizione emissione	Redatto	Data	Verificato	Data	Progettista Integratore	Data	IL PROGETTISTA
A00	Prima Emissione	A. Benelli	20/05/2013	A. Benelli	20/05/2013	A. Palomba	20/05/2013	Ing. R. GIACHI

n. Elab.

Nome File: IG5100ECVA8CA1501001A
CUP: F81H92000000008

Scala di plot: 1: