

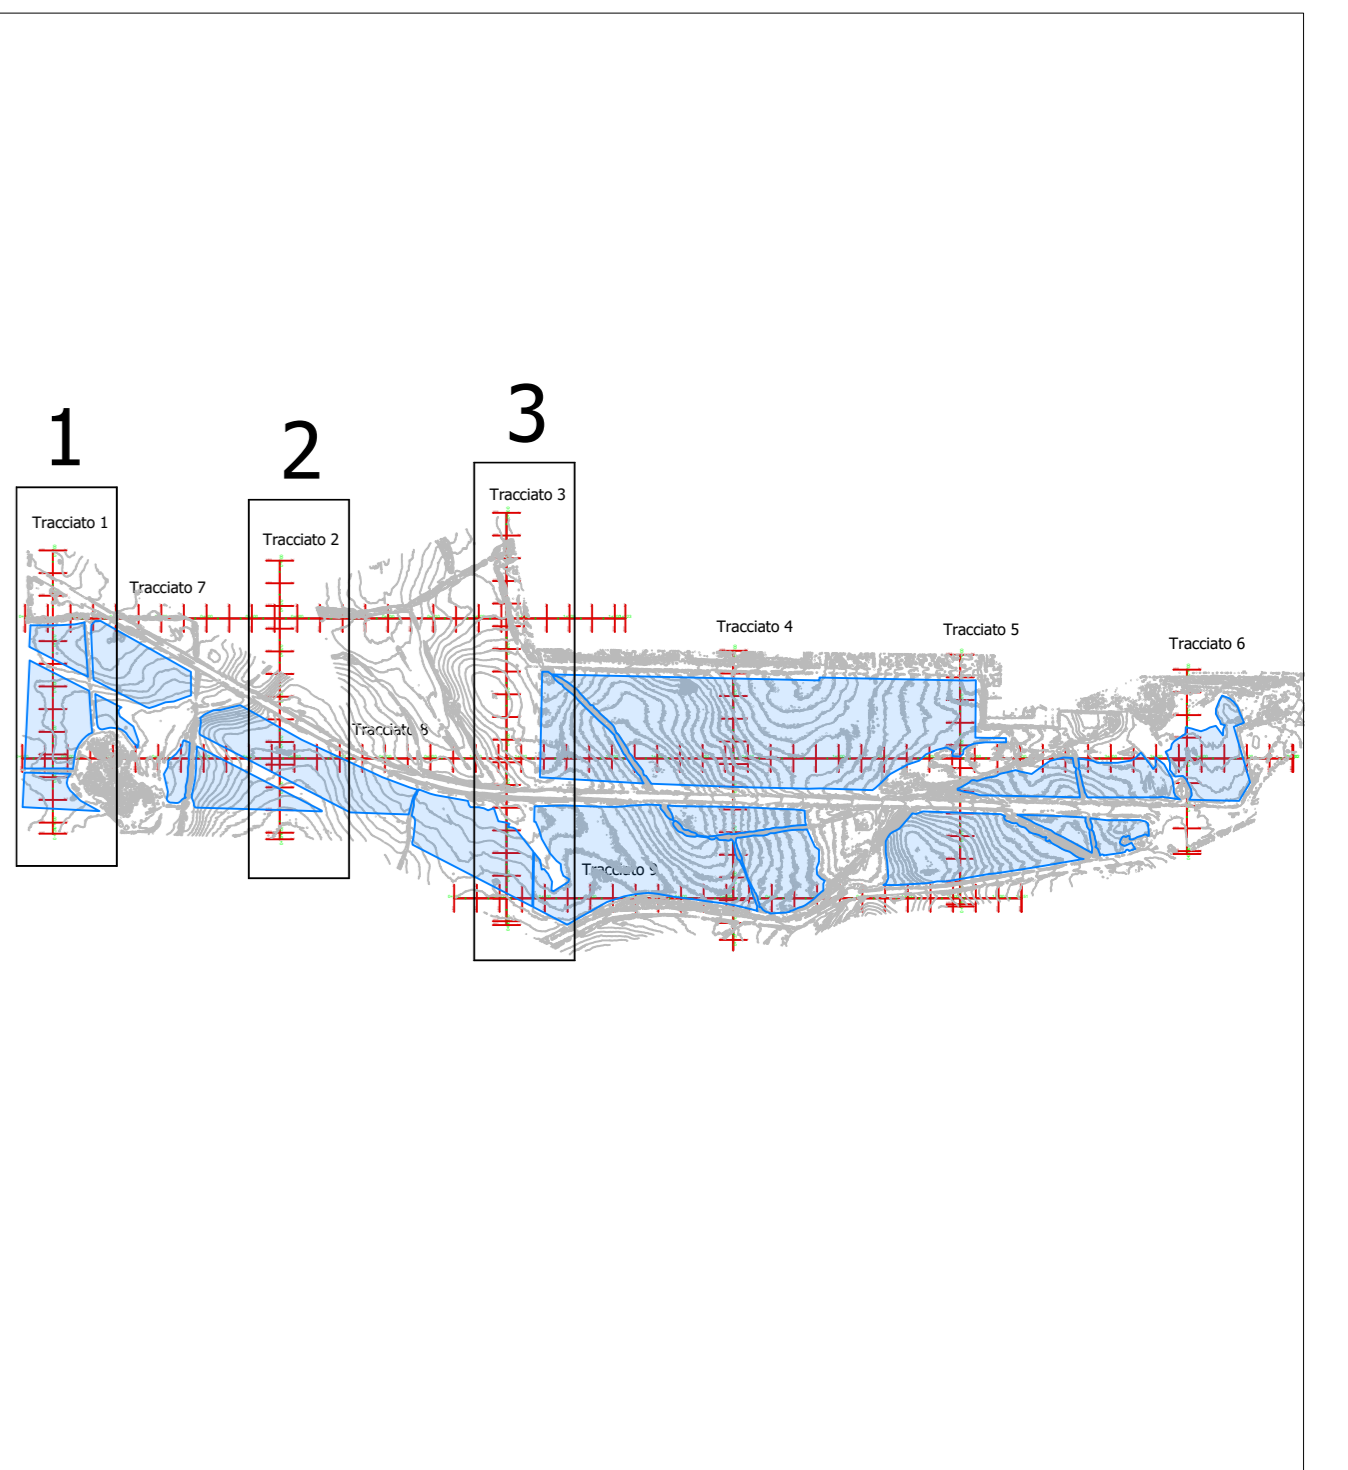
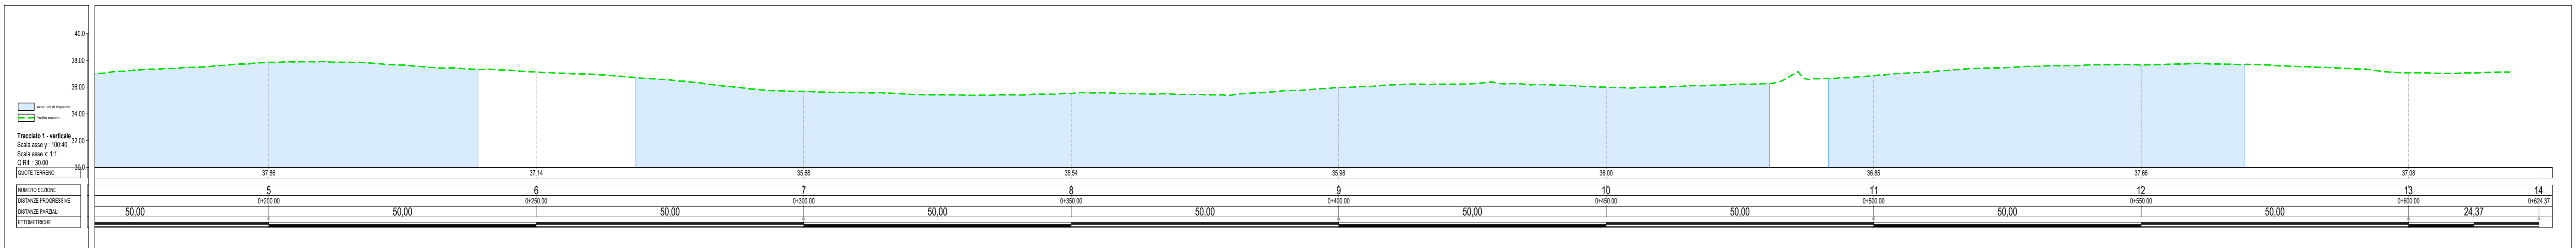
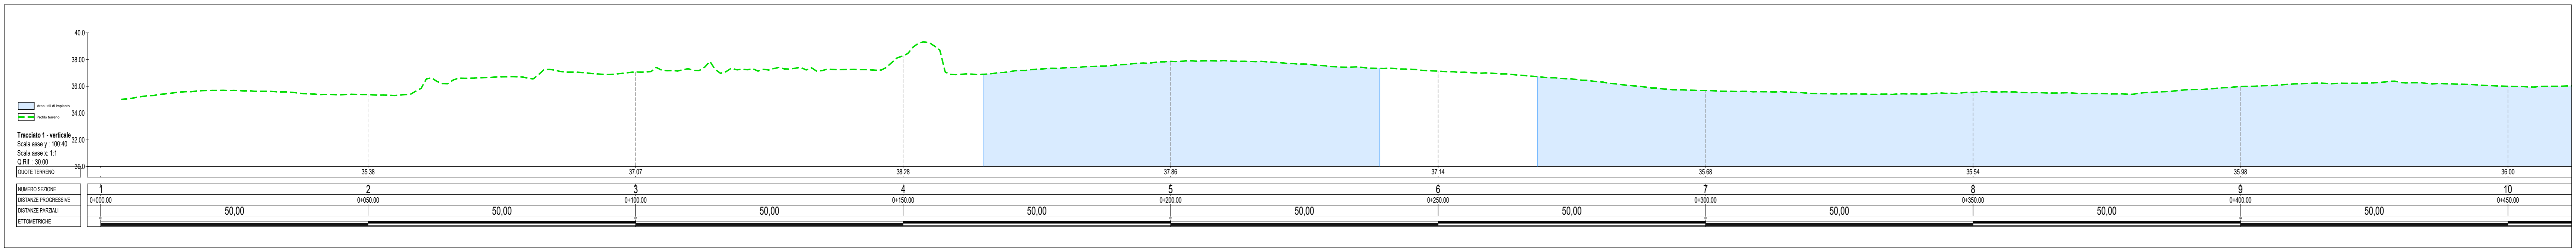




**Tracciato 1 - verticale**

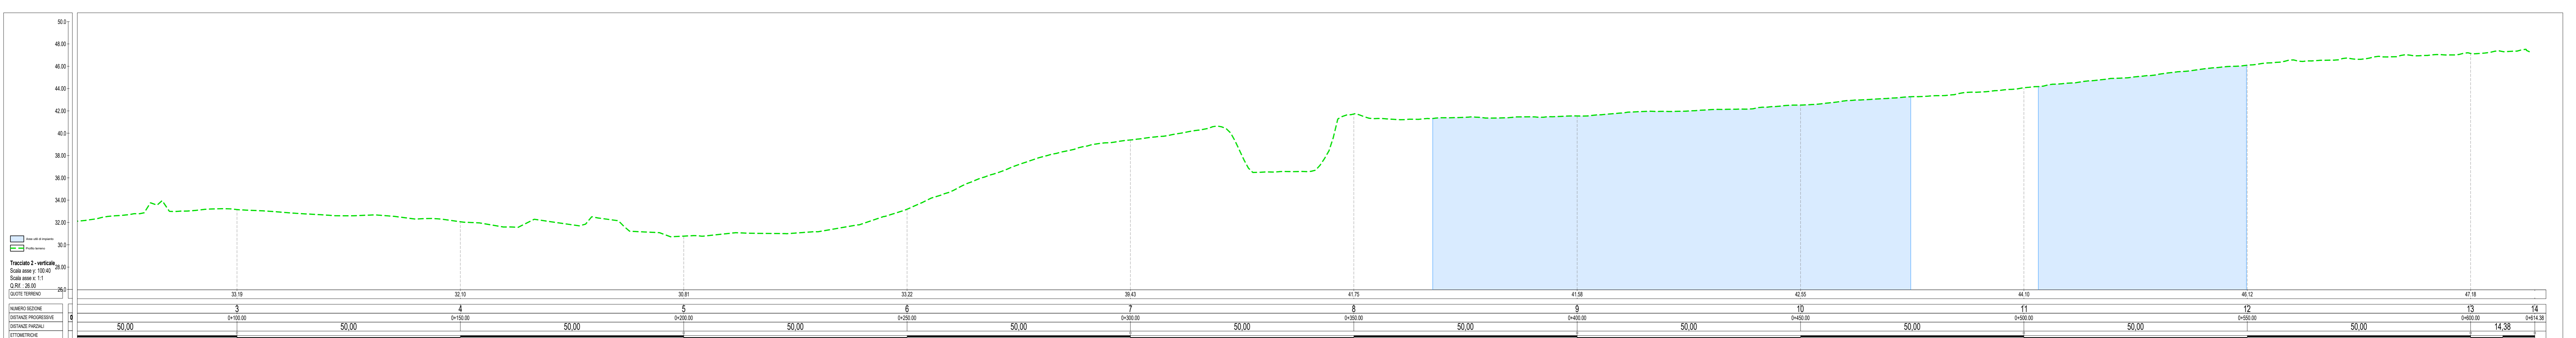

**Tracciato 2 - verticale**

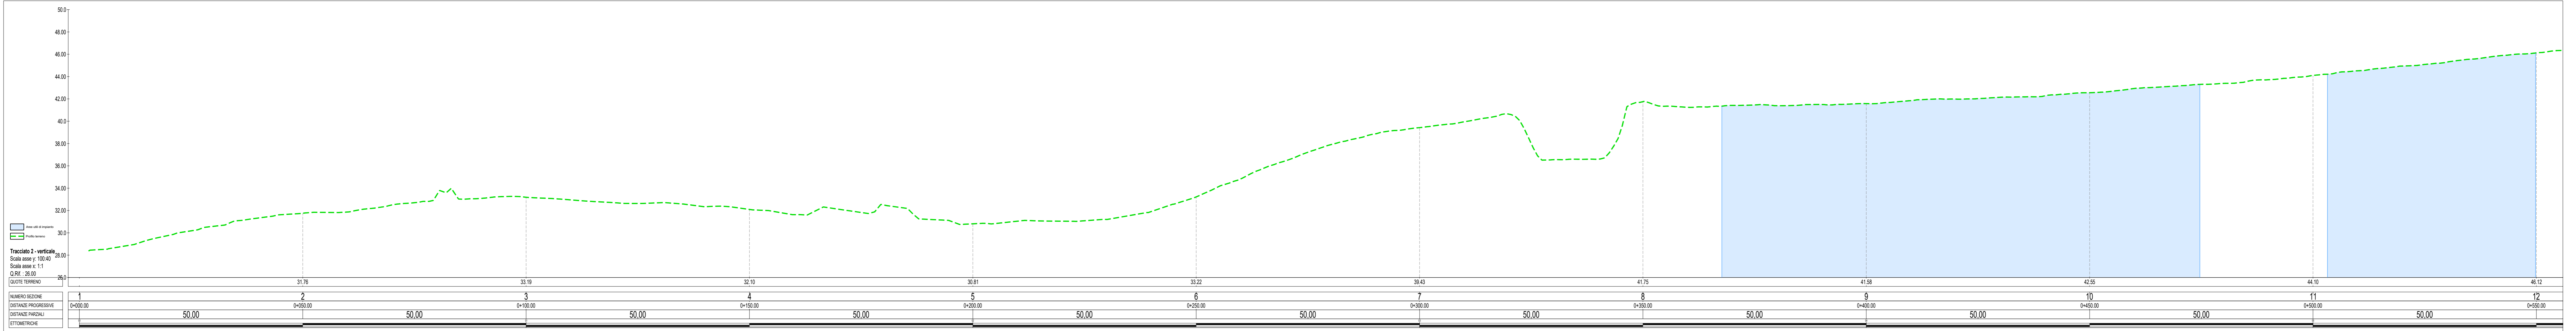





**Tracciato 3 - verticale**

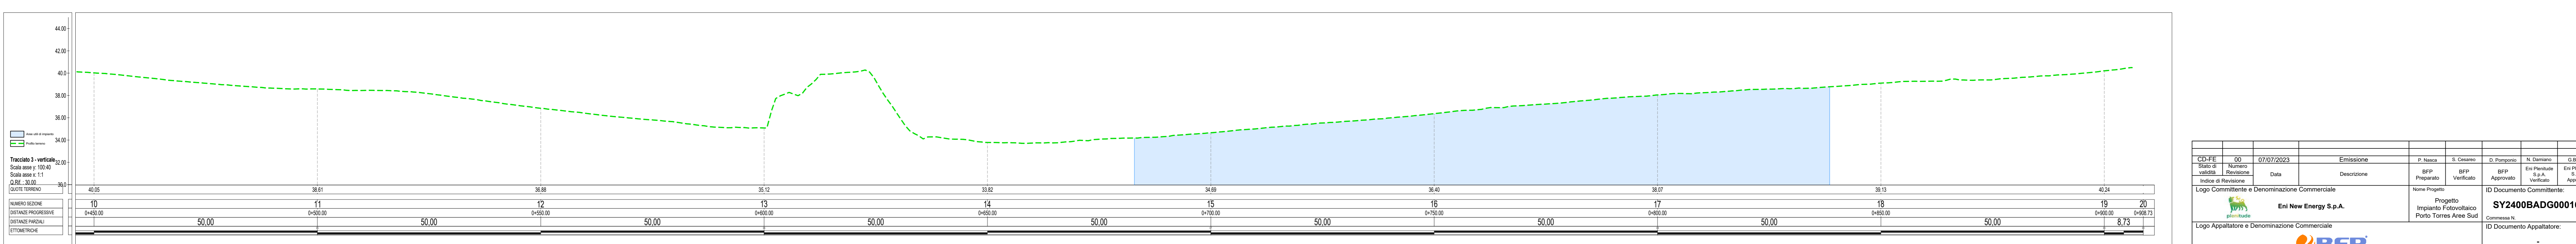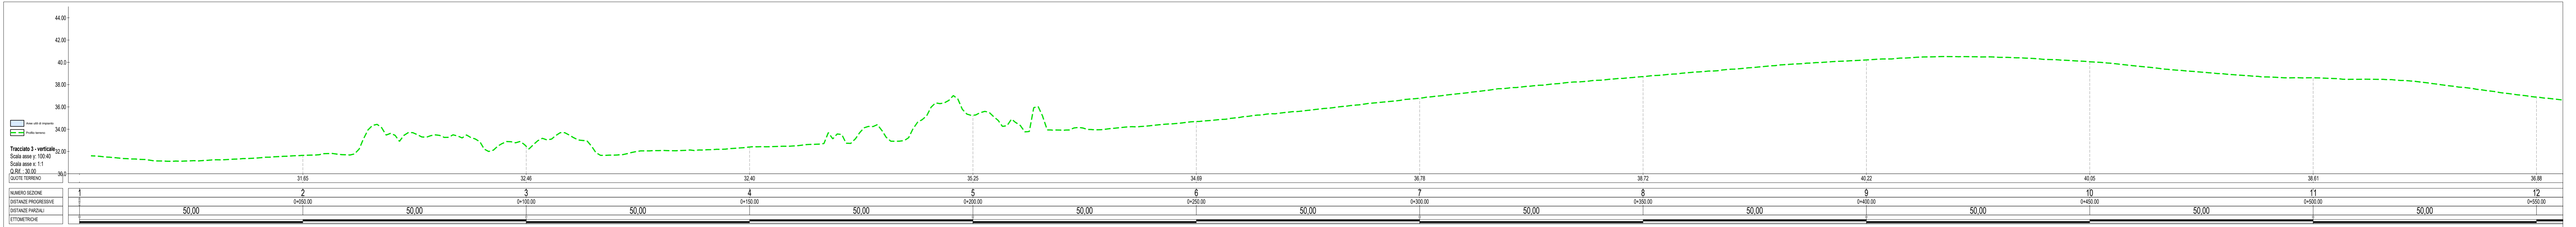




CD-PE	00	07/07/2023	Emissione	S. Incaia	S. Cimino	S. Proposito	N. Cimino	G.S. Tona
Stato di	Numero	Revisione	Descrizione	BFP	BFP	BFP	BFP	BFP
Logo	Conservatore	Denominazione	Commerciale	Nome	Progetto	Appalto	Verifica	Approvazione
Logo Appaltatore e Denominazione Commerciale				Eni New Energy S.p.A.		Progetto		SV24008ADG00016
Nome d'Impianto e Oggetto				PORTO TORRES (SS)		Fotoaerofotogrammetria		Scala
Tipo Documento				Rilievo topografico - Sezioni		ID Documento Appaltatore		Numeri di pagine
								14



**Tracciato 7 - orizzontale**




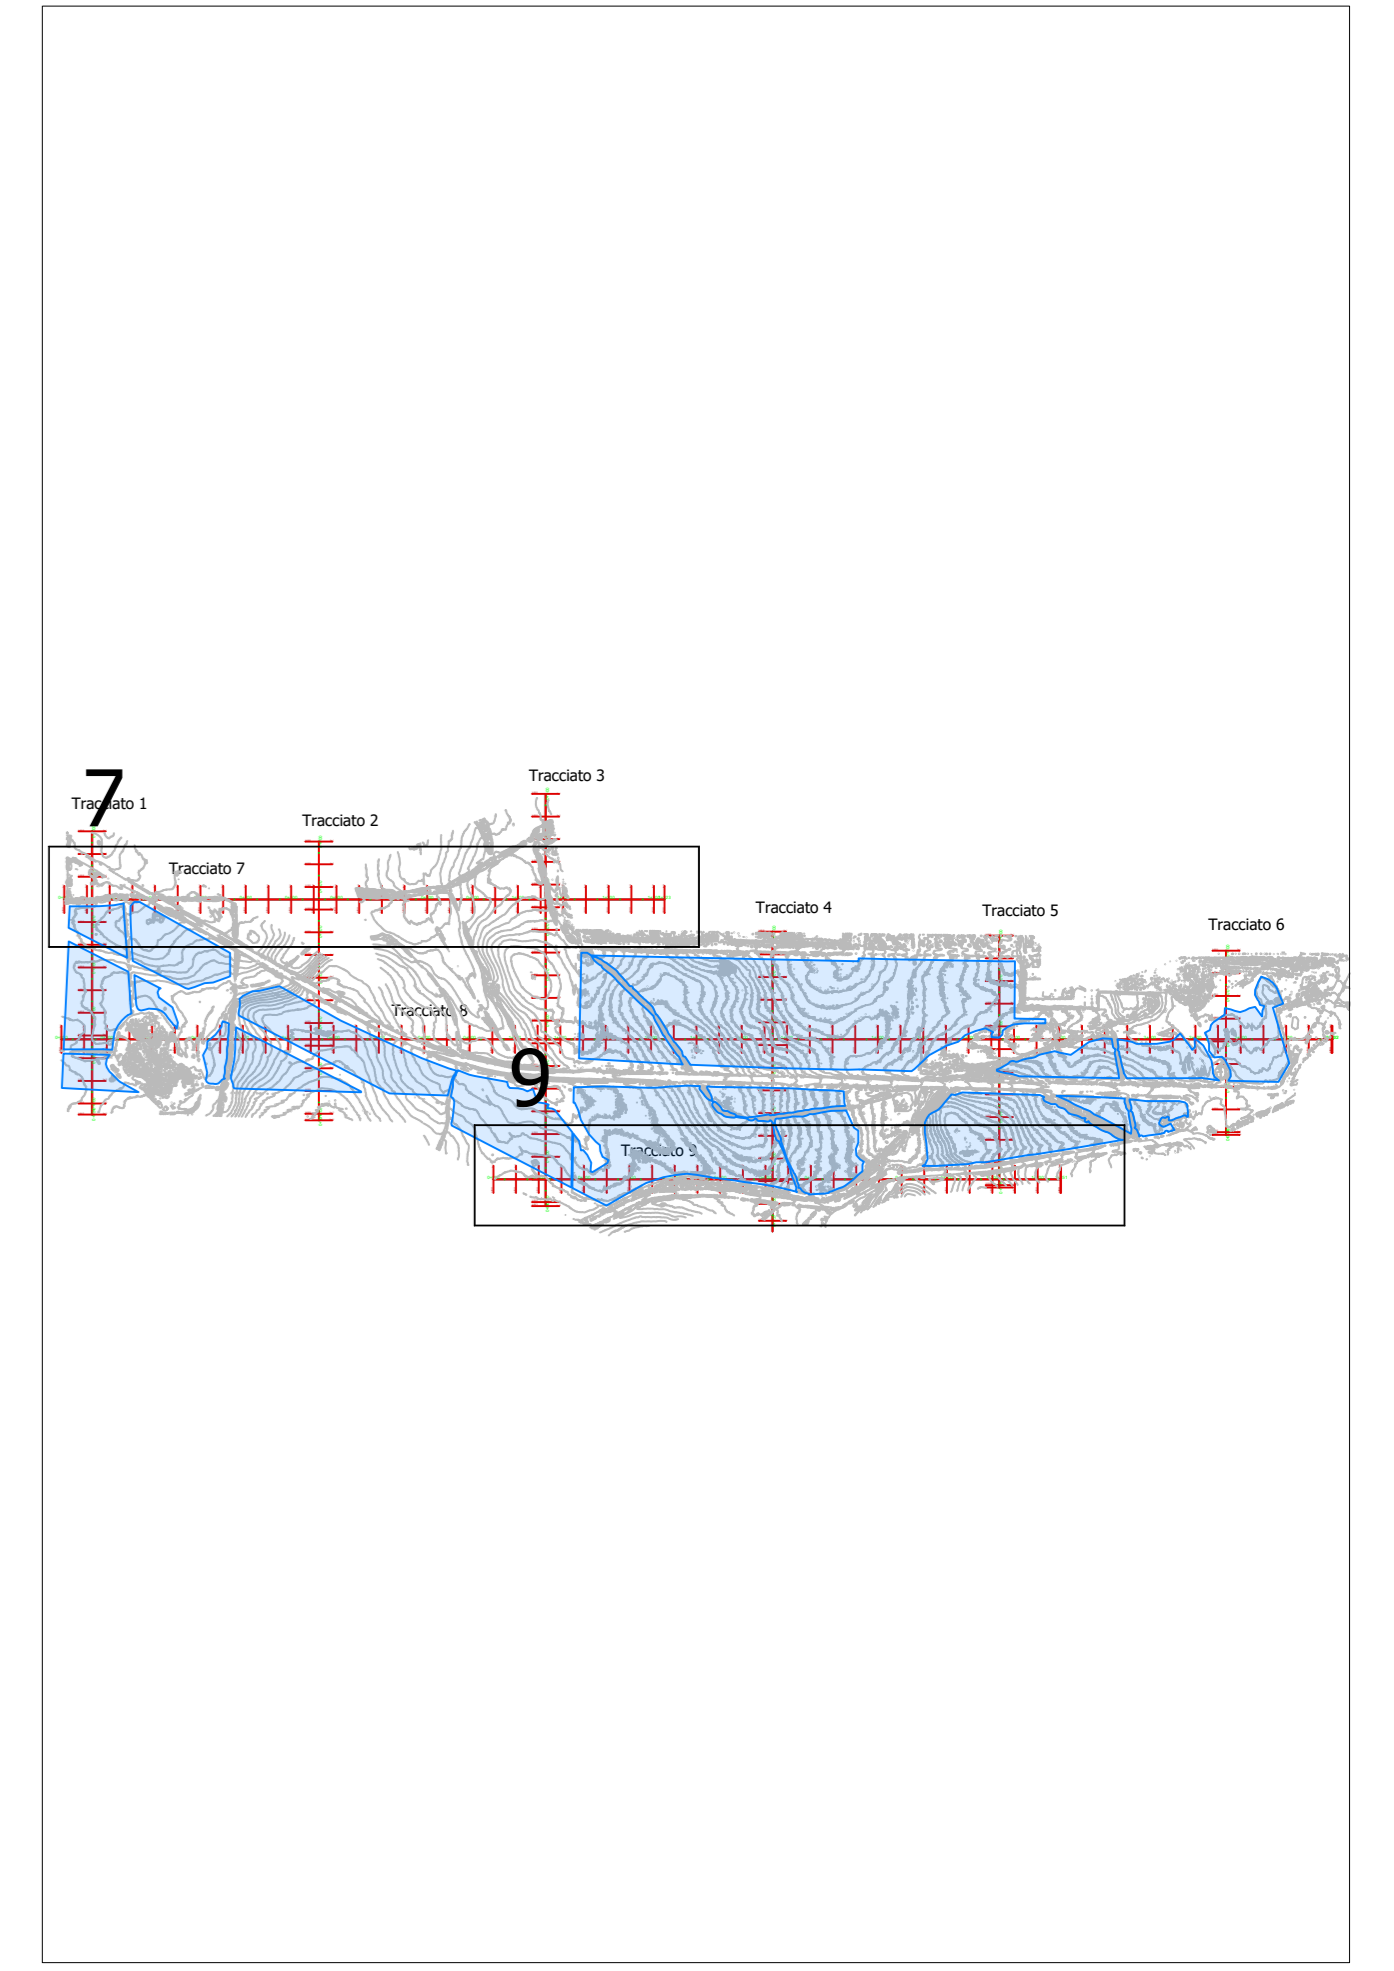
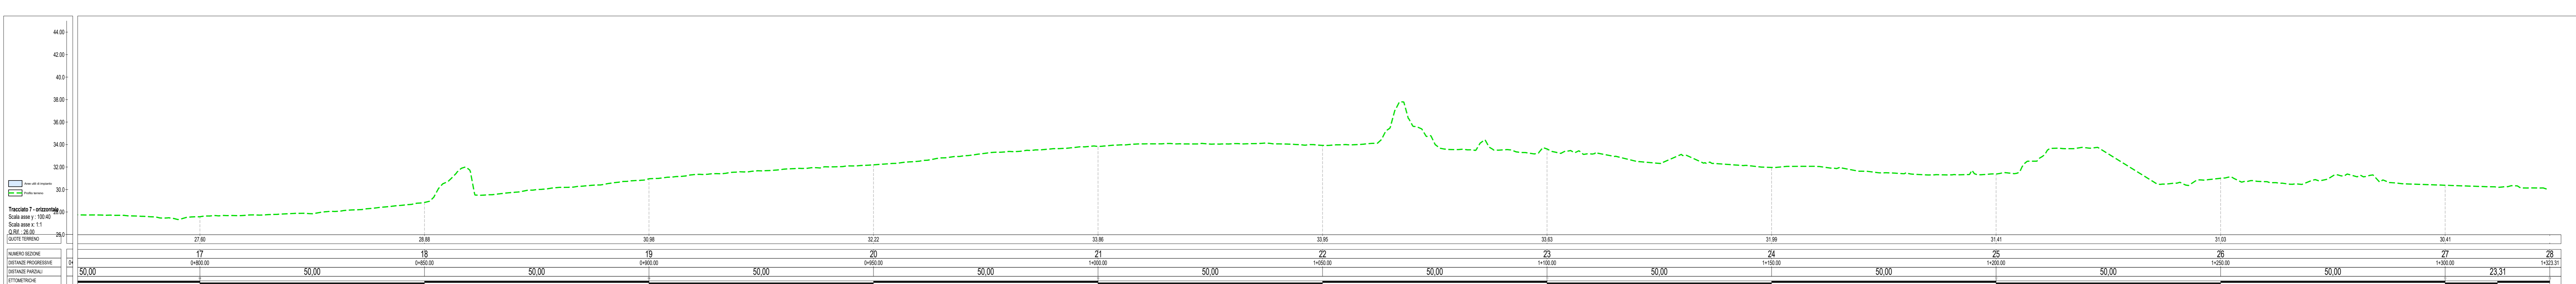
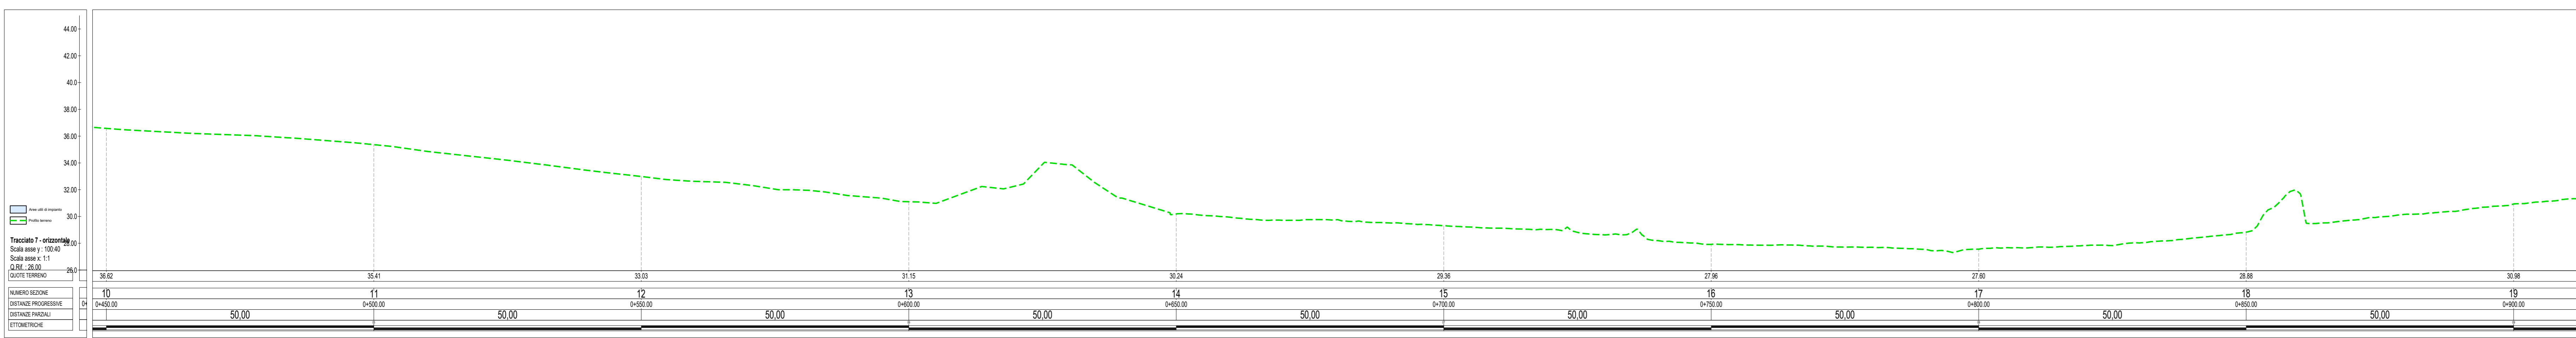
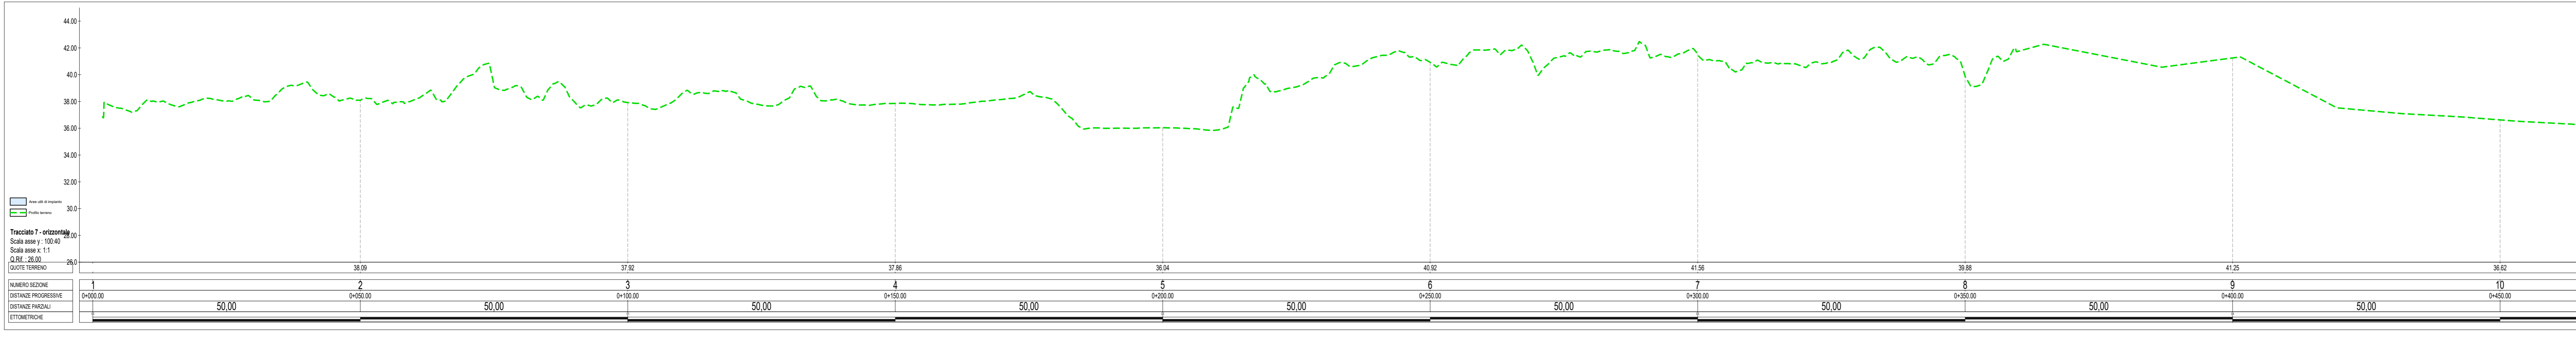


**Tracciato 9 - orizzontale**

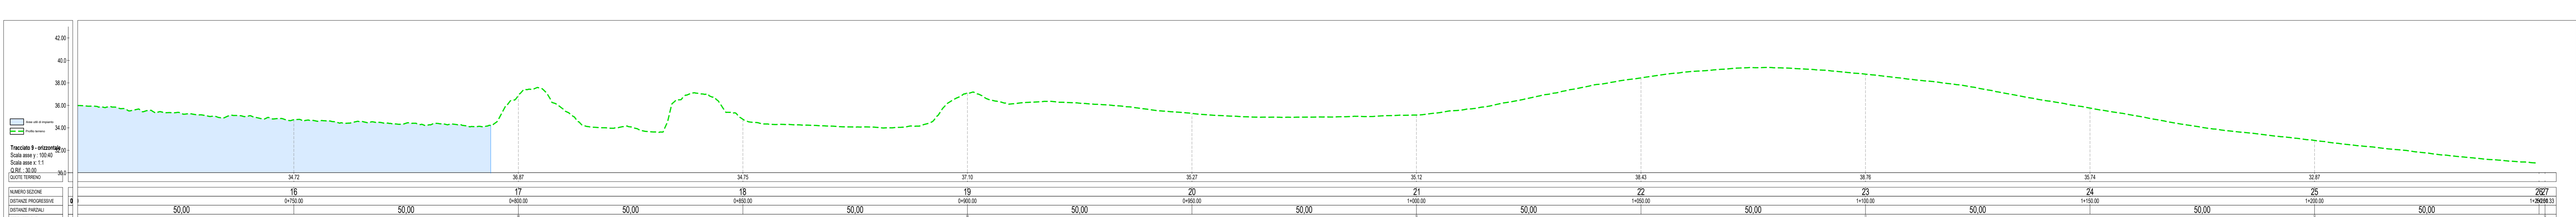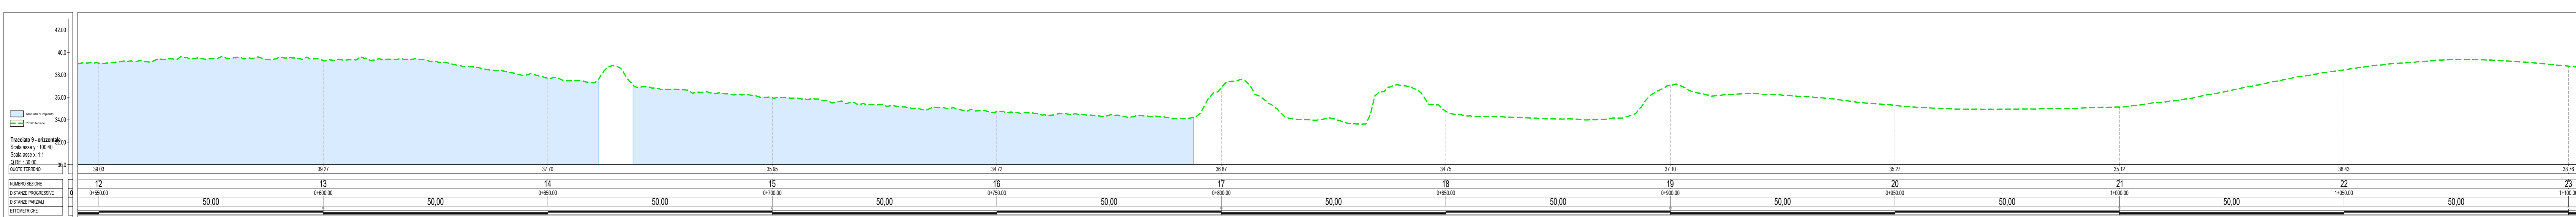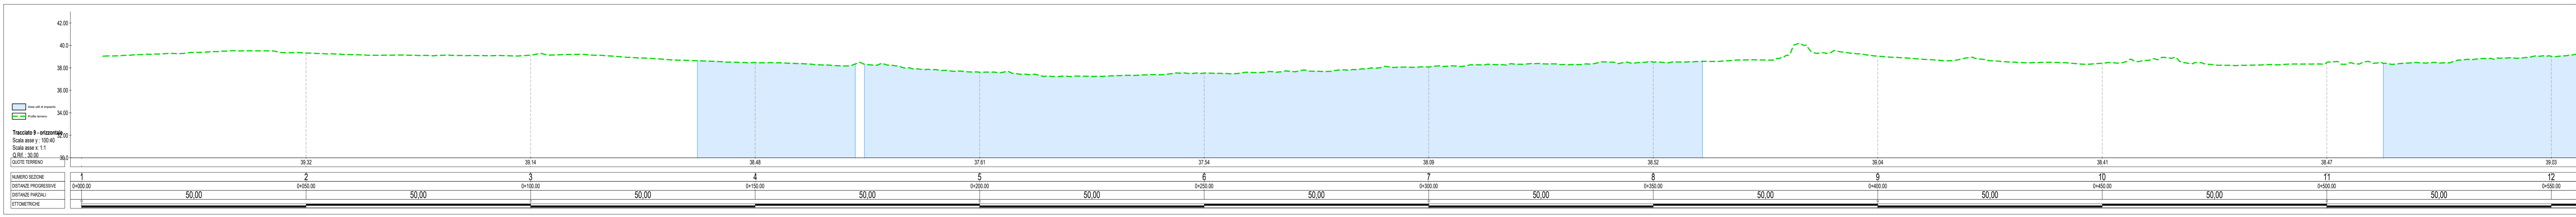

CD-PE	00	07/07/2023	Emissione	S. Inca	S. Cimino	S. Prognosi	N. Cimino	G.S. Tom
Stato di	Disegnato	Data	Disposizione	BFP	BFP	BFP	BFP	Eni Power
Indice di	Revisione		Approvato	Verificato	Verificato	Verificato	Verificato	Approvato
Logo	Conveniente	Denominazione	Commerciale	Nome	Progetto	ID Documento	Commerciale	Commerciale
Logo	Appaltatore	Denominazione	Commerciale	Logo	Impianto	ID Documento	Appaltatore	Appaltatore
						<b>SV2400BADG00016</b>		
Nome d'Impianto e Oggetto				PORTO TORRES (SS) Fotovoltaico - Porto Torres Area Sud		Scala varie		
Tipo Documento				Rilievo topografico - Sezioni		Numero di pagine 3/4		

**Tracciato 8 - orizzontale**

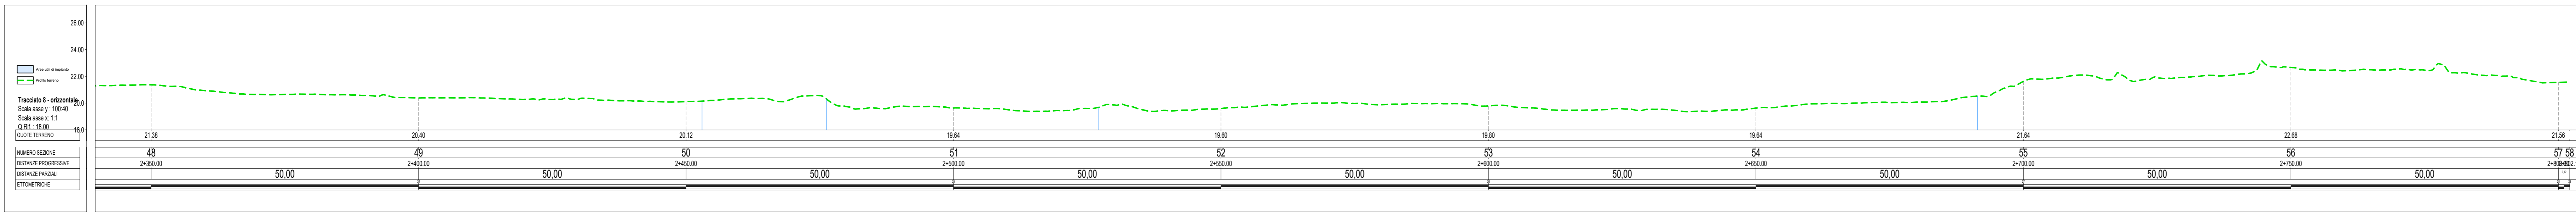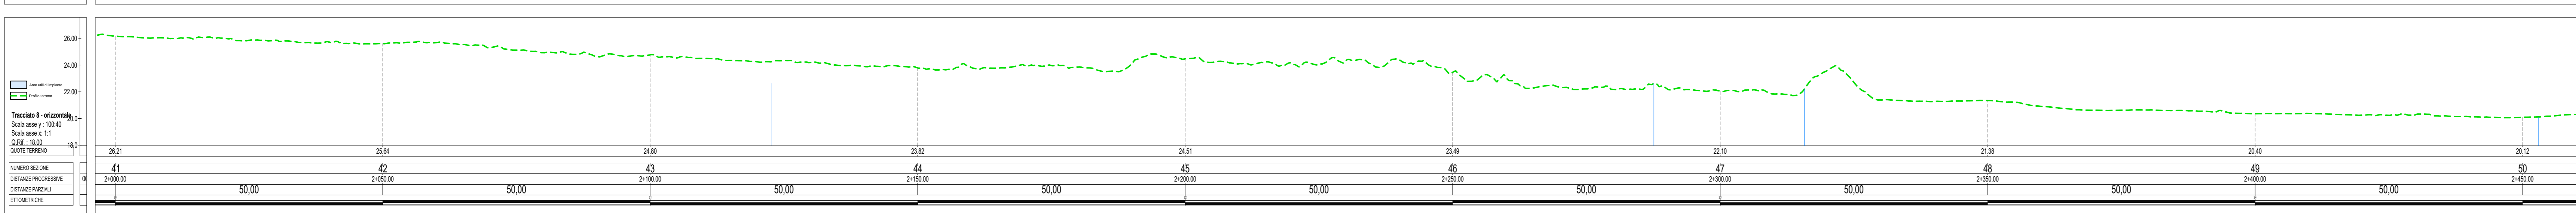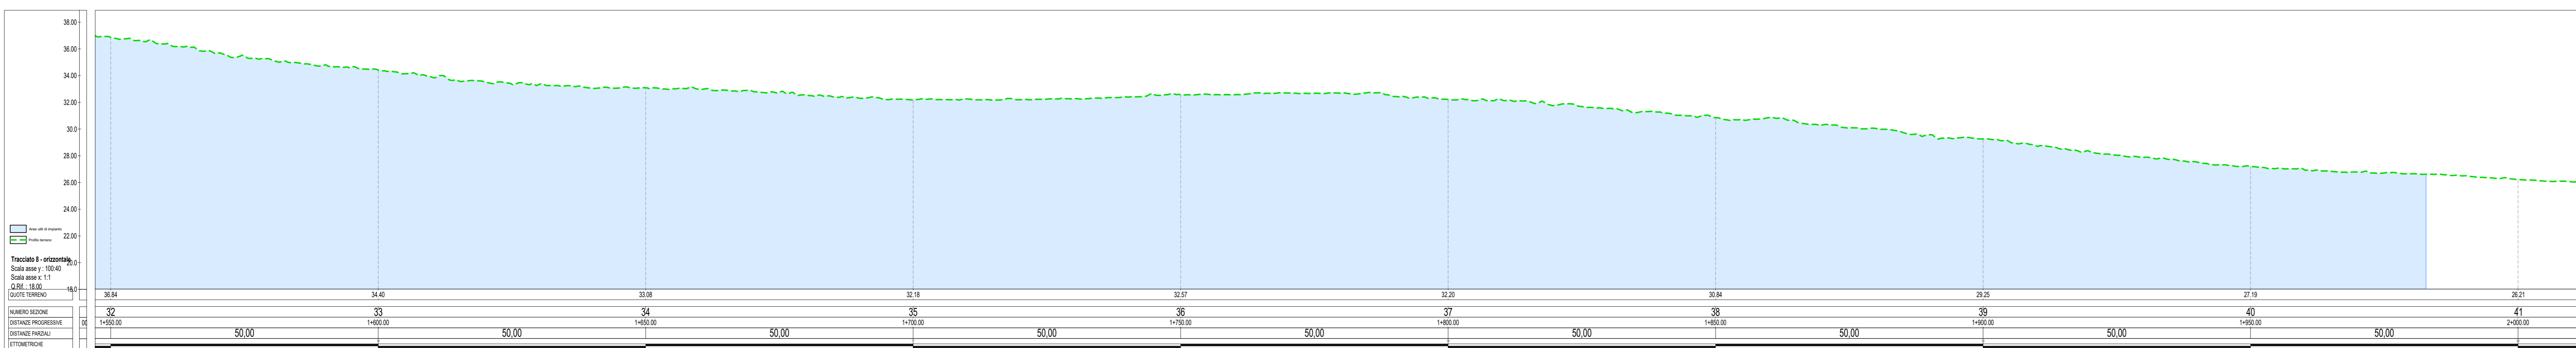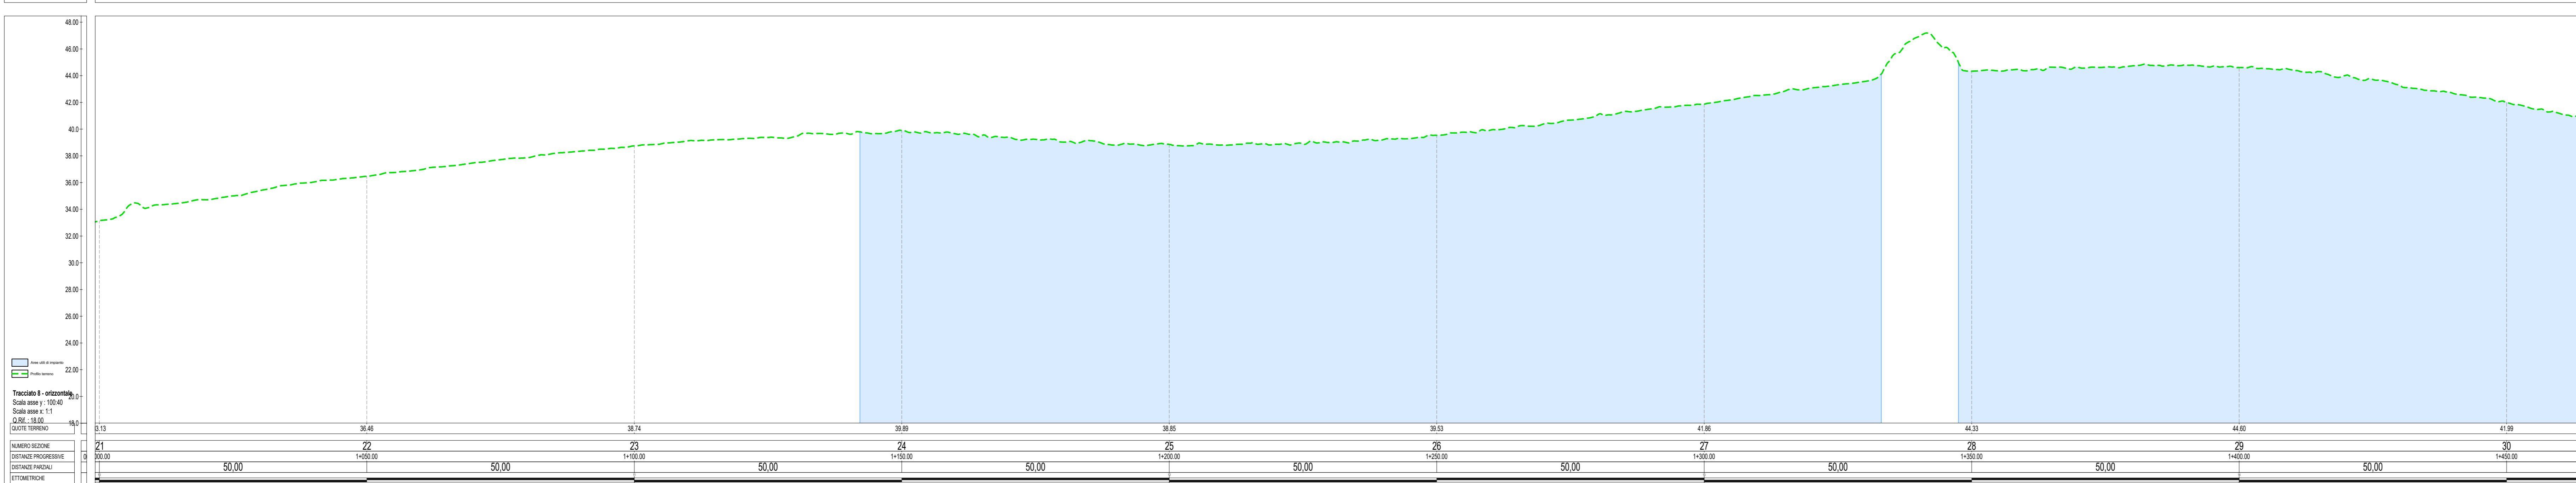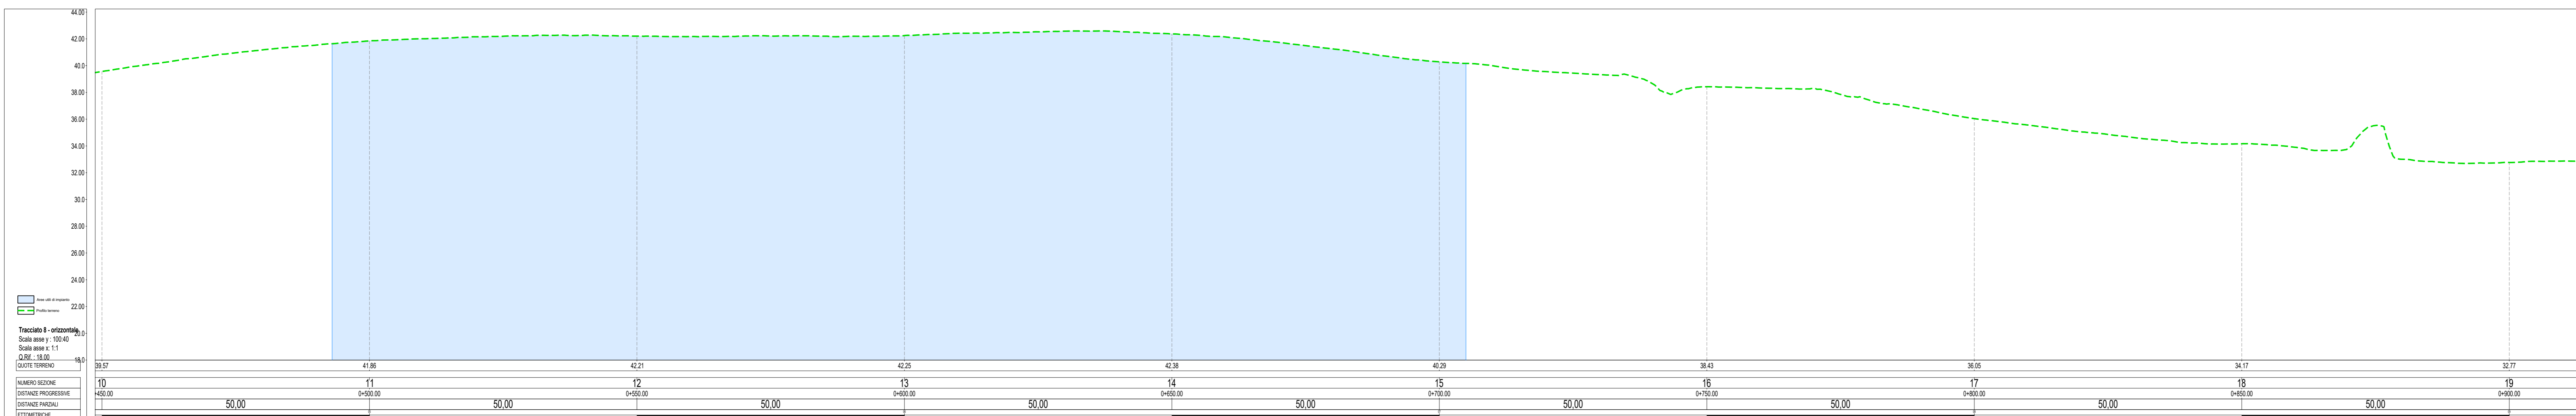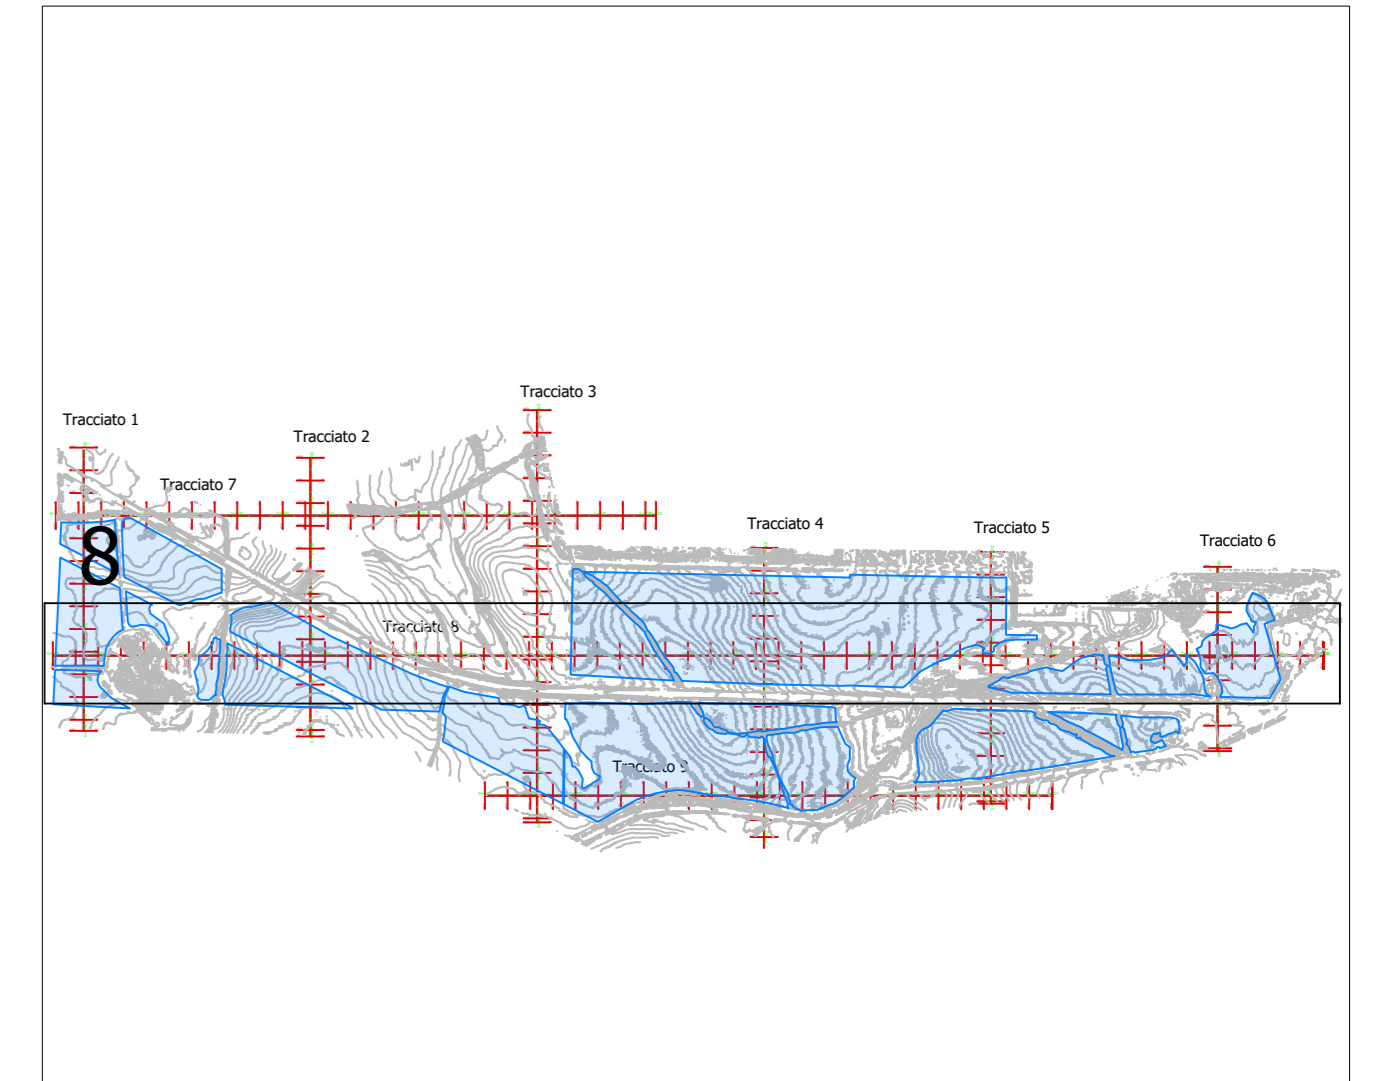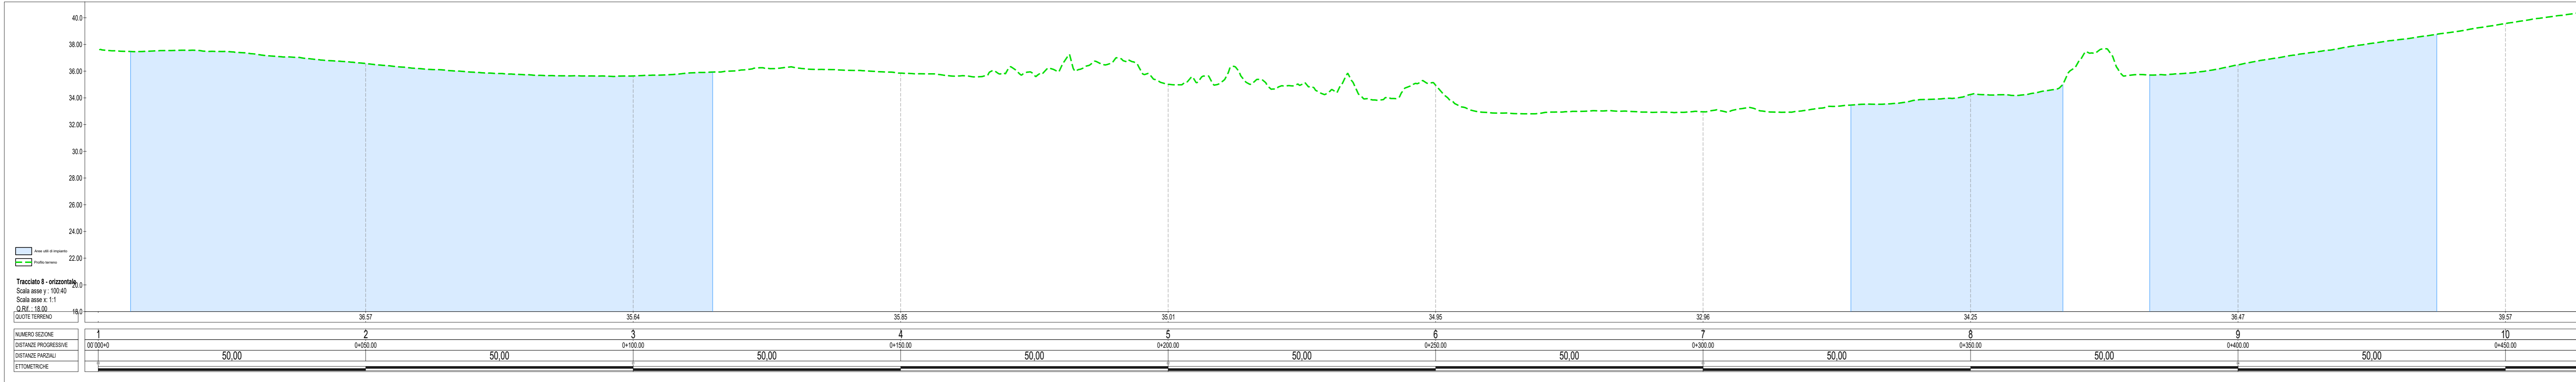

CD-PE	00	07/07/2023	Emissione	D. Invece	S. Censura	S. Progetto	N. Dettaglio	G.S. Torna
Stato di	Numero	Data	Disposizione	BFP	BFP	BFP	BFP	Ente Proponente
Logo Concessionaria e Denominazione Commerciale	Logo Appaltatore e Denominazione Commerciale	Progetto	ID Documento Concessionaria	ID Documento Appaltatore	SV24008ADG00016			
Nome d'Impianto e Oggetto			P.O. Porto Torres (SS)		Fotovoltaico - Porto Torres Area Sud		Firma	
TITOLO Documento			Rilievo topografico - Sezioni		Firma		Numeri di pagine	
							4/4	