

REGIONE PUGLIA



PROVINCIA DI FOGGIA



COMUNE DI
SERRACAPRIOLA E
TORREMAGGIORE



Denominazione Impianto:

SERRACAPRIOLA - TORREMAGGIORE

Ubicazione:

Comune di Serracapriola-Torremaggiore (FG)
Località "Selva"

Fogli Serracapriola: 53/56/58/59/62/65

Fogli Torremaggiore: 2/3/4/5

Particelle: varie

PROGETTO DEFINITIVO

di un Parco Eolico composto da n. 12 aerogeneratori di potenza nominale pari a 6,0 MW,
da ubicarsi in agro dei comuni di Serracapriola-Torremaggiore (FG) - località "Selva"
e delle opere connesse e delle infrastrutture indispensabili da ubicarsi in agro del comune di Torremaggiore (FG)

PROPONENTE



RAVANO WIND

VIA XII OTTOBRE, 2/91

GENOVA (GE) - 16121

P.IVA 02815210998

ravanowind@pec.it

ELABORATO

PIANO PARTICELLARE GRAFICO

Tav n°

1PPE

Scala

.....

Aggiornamenti	Numero	Data	Motivo	Eseguito	Verificato	Approvato
	Rev 0	Luglio 2023	Istanza VIA art. 23 D.Lgs 152/06 - Istanza Autorizzazione Unica art.12 D.Lgs 387/03			

PROGETTAZIONE GENERALE
STUDIO DI INGEGNERIA Ing. Michele R.G. CURTOTTI
Viale Il Giugno n. 385
71016 San Severo (FG)
Ordine degli Ingegneri di Foggia n. 1704
mail: ing.curtotti@alice.it
pec: ing.curtotti@pec.it
Cell:339/8220246


Spazio Riservato agli Enti






- Area da Espropriare
- Servitù di Elettrodotto 36 kV
- Servitù Passo coincide con servitù di elettrodotto
- Servitù di Elettrodotto MT
- Servitù di Sorvolo
- OCCUPAZIONI TEMPORANEE

T3

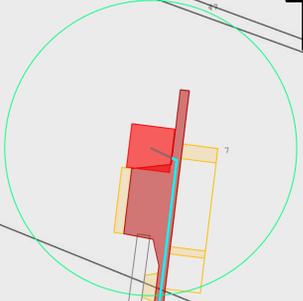

 Area da Espropriare	 Servitù di Elettrodotto 36 kV
 Servitù Passo <small>coincide con servitù di elettrodotto</small>	 Servitù di Elettrodotto MT
 Servitù di Sorvolo	 OCCUPAZIONI TEMPORANEE

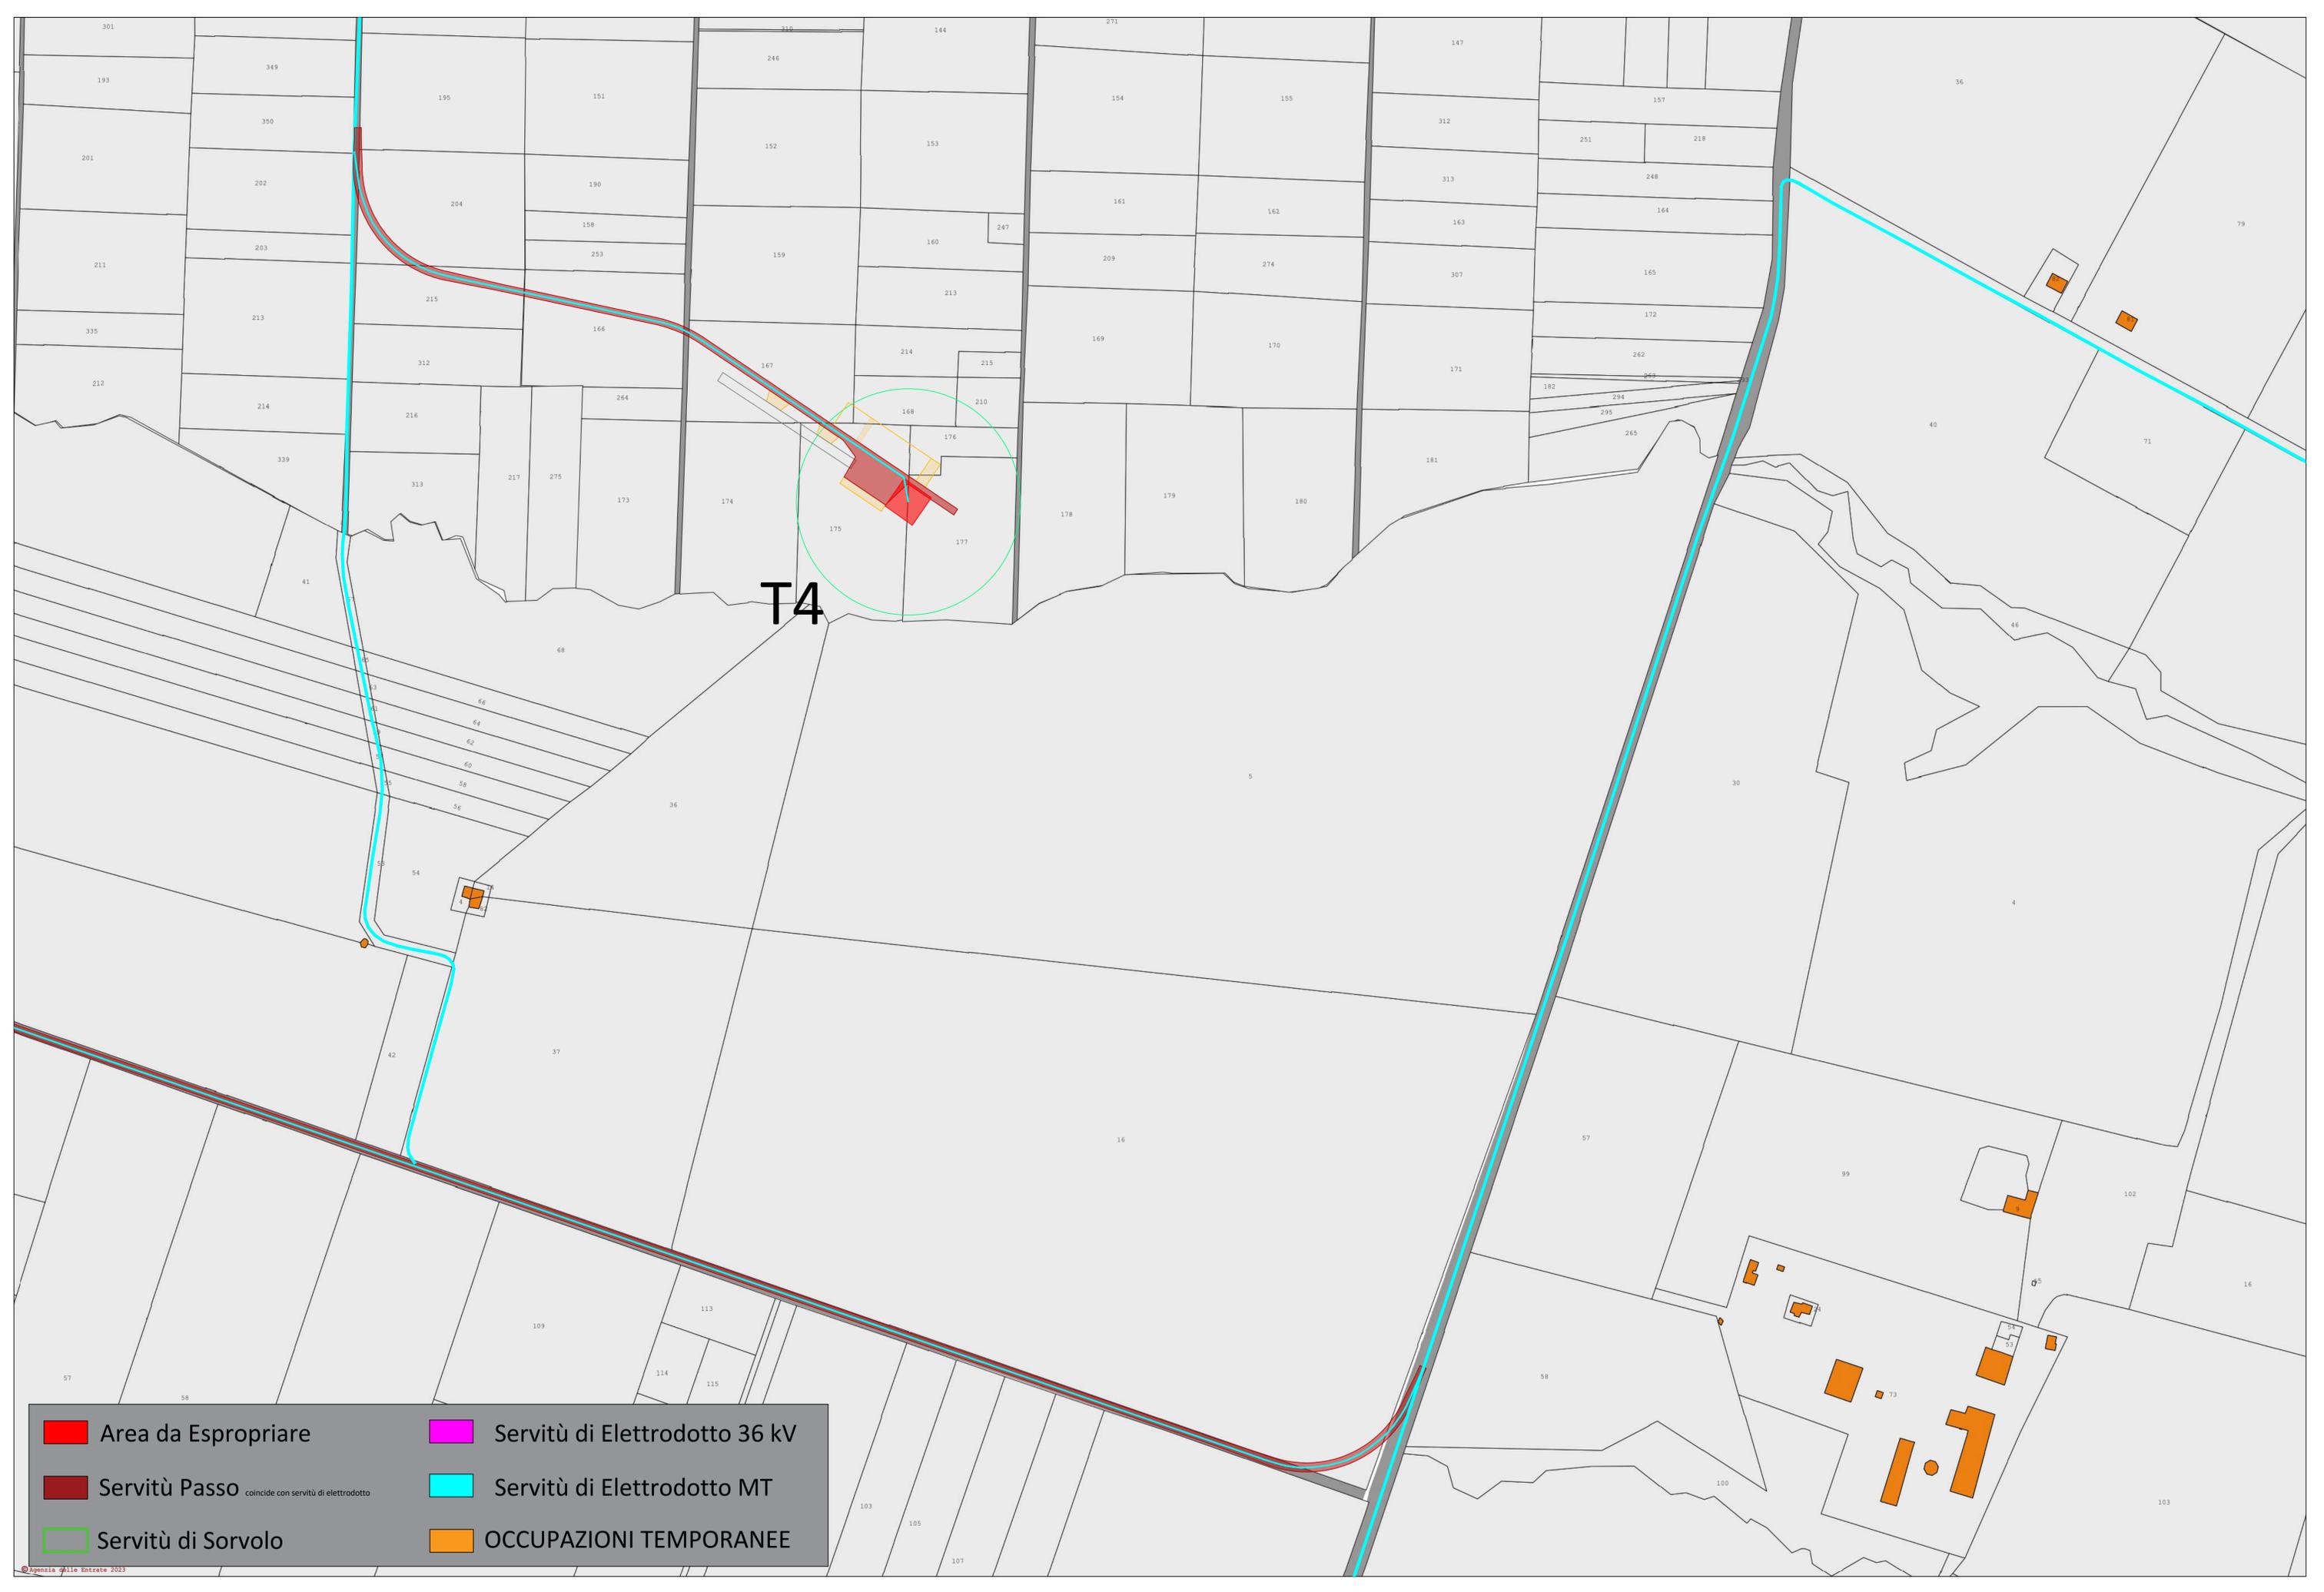

T4

	Area da Espropriare		Servitù di Elettrodotto 36 kV
	Servitù Passo coincide con servitù di elettrodotto		Servitù di Elettrodotto MT
	Servitù di Sorvolo		OCCUPAZIONI TEMPORANEE



- Area da Espropriare
- Servitù di Elettrodotto 36 kV
- Servitù Passo coincide con servitù di elettrodotto
- Servitù di Elettrodotto MT
- Servitù di Sorvolo
- OCCUPAZIONI TEMPORANEE

T5


T4

T6

T7

	Area da Espropriare		Servitù di Elettrodotto 36 kV
	Servitù Passo <small>coincide con servitù di elettrodotto</small>		Servitù di Elettrodotto MT
	Servitù di Sorvolo		OCCUPAZIONI TEMPORANEE

	Area da Espropriare		Servitù di Elettrodotto 36 kV
	Servitù Passo <small>coincide con servitù di elettrodotto</small>		Servitù di Elettrodotto MT
	Servitù di Sorvolo		OCCUPAZIONI TEMPORANEE

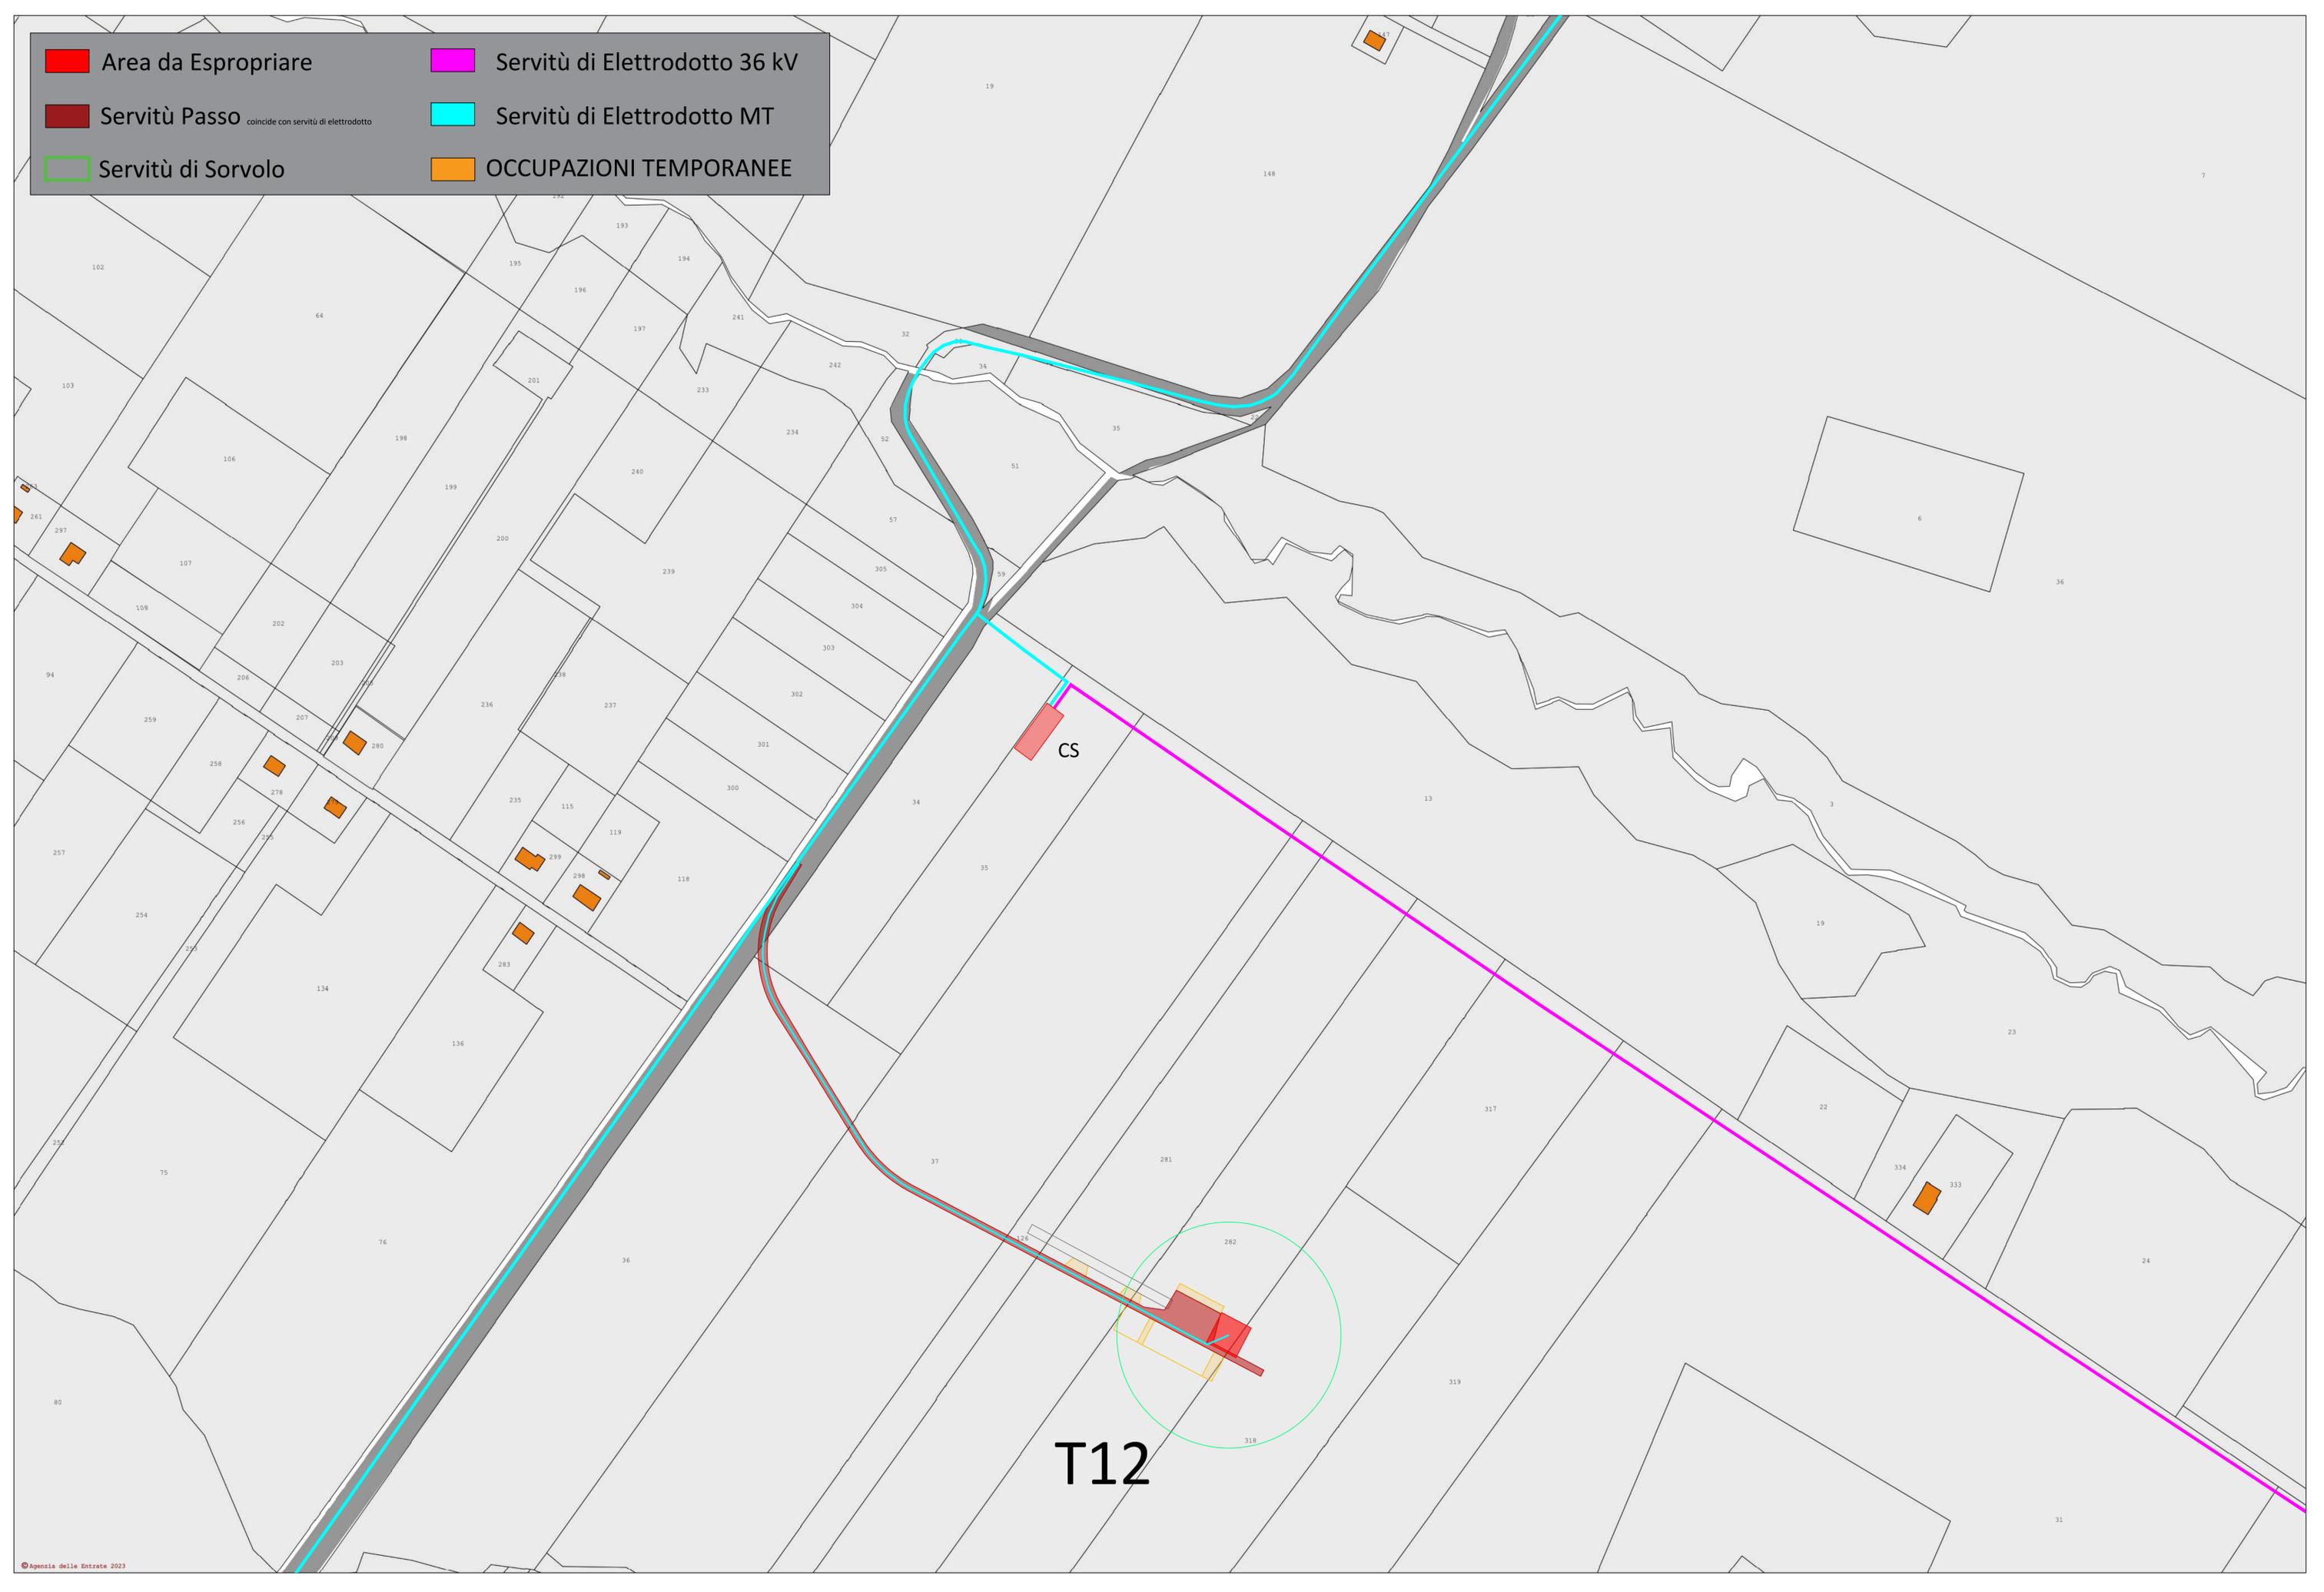

T12

CS

T8



 Area da Espropriare	 Servitù di Elettrodotto 36 kV
 Servitù Passo <small>coincide con servitù di elettrodotto</small>	 Servitù di Elettrodotto MT
 Servitù di Sorvolo	 OCCUPAZIONI TEMPORANEE



T9

 Area da Espropriare	 Servitù di Elettrodotto 36 kV
 Servitù Passo <small>coincide con servitù di elettrodotto</small>	 Servitù di Elettrodotto MT
 Servitù di Sorvolo	 OCCUPAZIONI TEMPORANEE




T10

T11

	Area da Espropriare		Servitù di Elettrodotto 36 kV
	Servitù Passo <small>coincide con servitù di elettrodotto</small>		Servitù di Elettrodotto MT
	Servitù di Sorvolo		OCCUPAZIONI TEMPORANEE



	Area da Espropriare		Servitù di Elettrodotto 36 kV
	Servitù Passo <small>coincide con servitù di elettrodotto</small>		Servitù di Elettrodotto MT
	Servitù di Sorvolo		OCCUPAZIONI TEMPORANEE

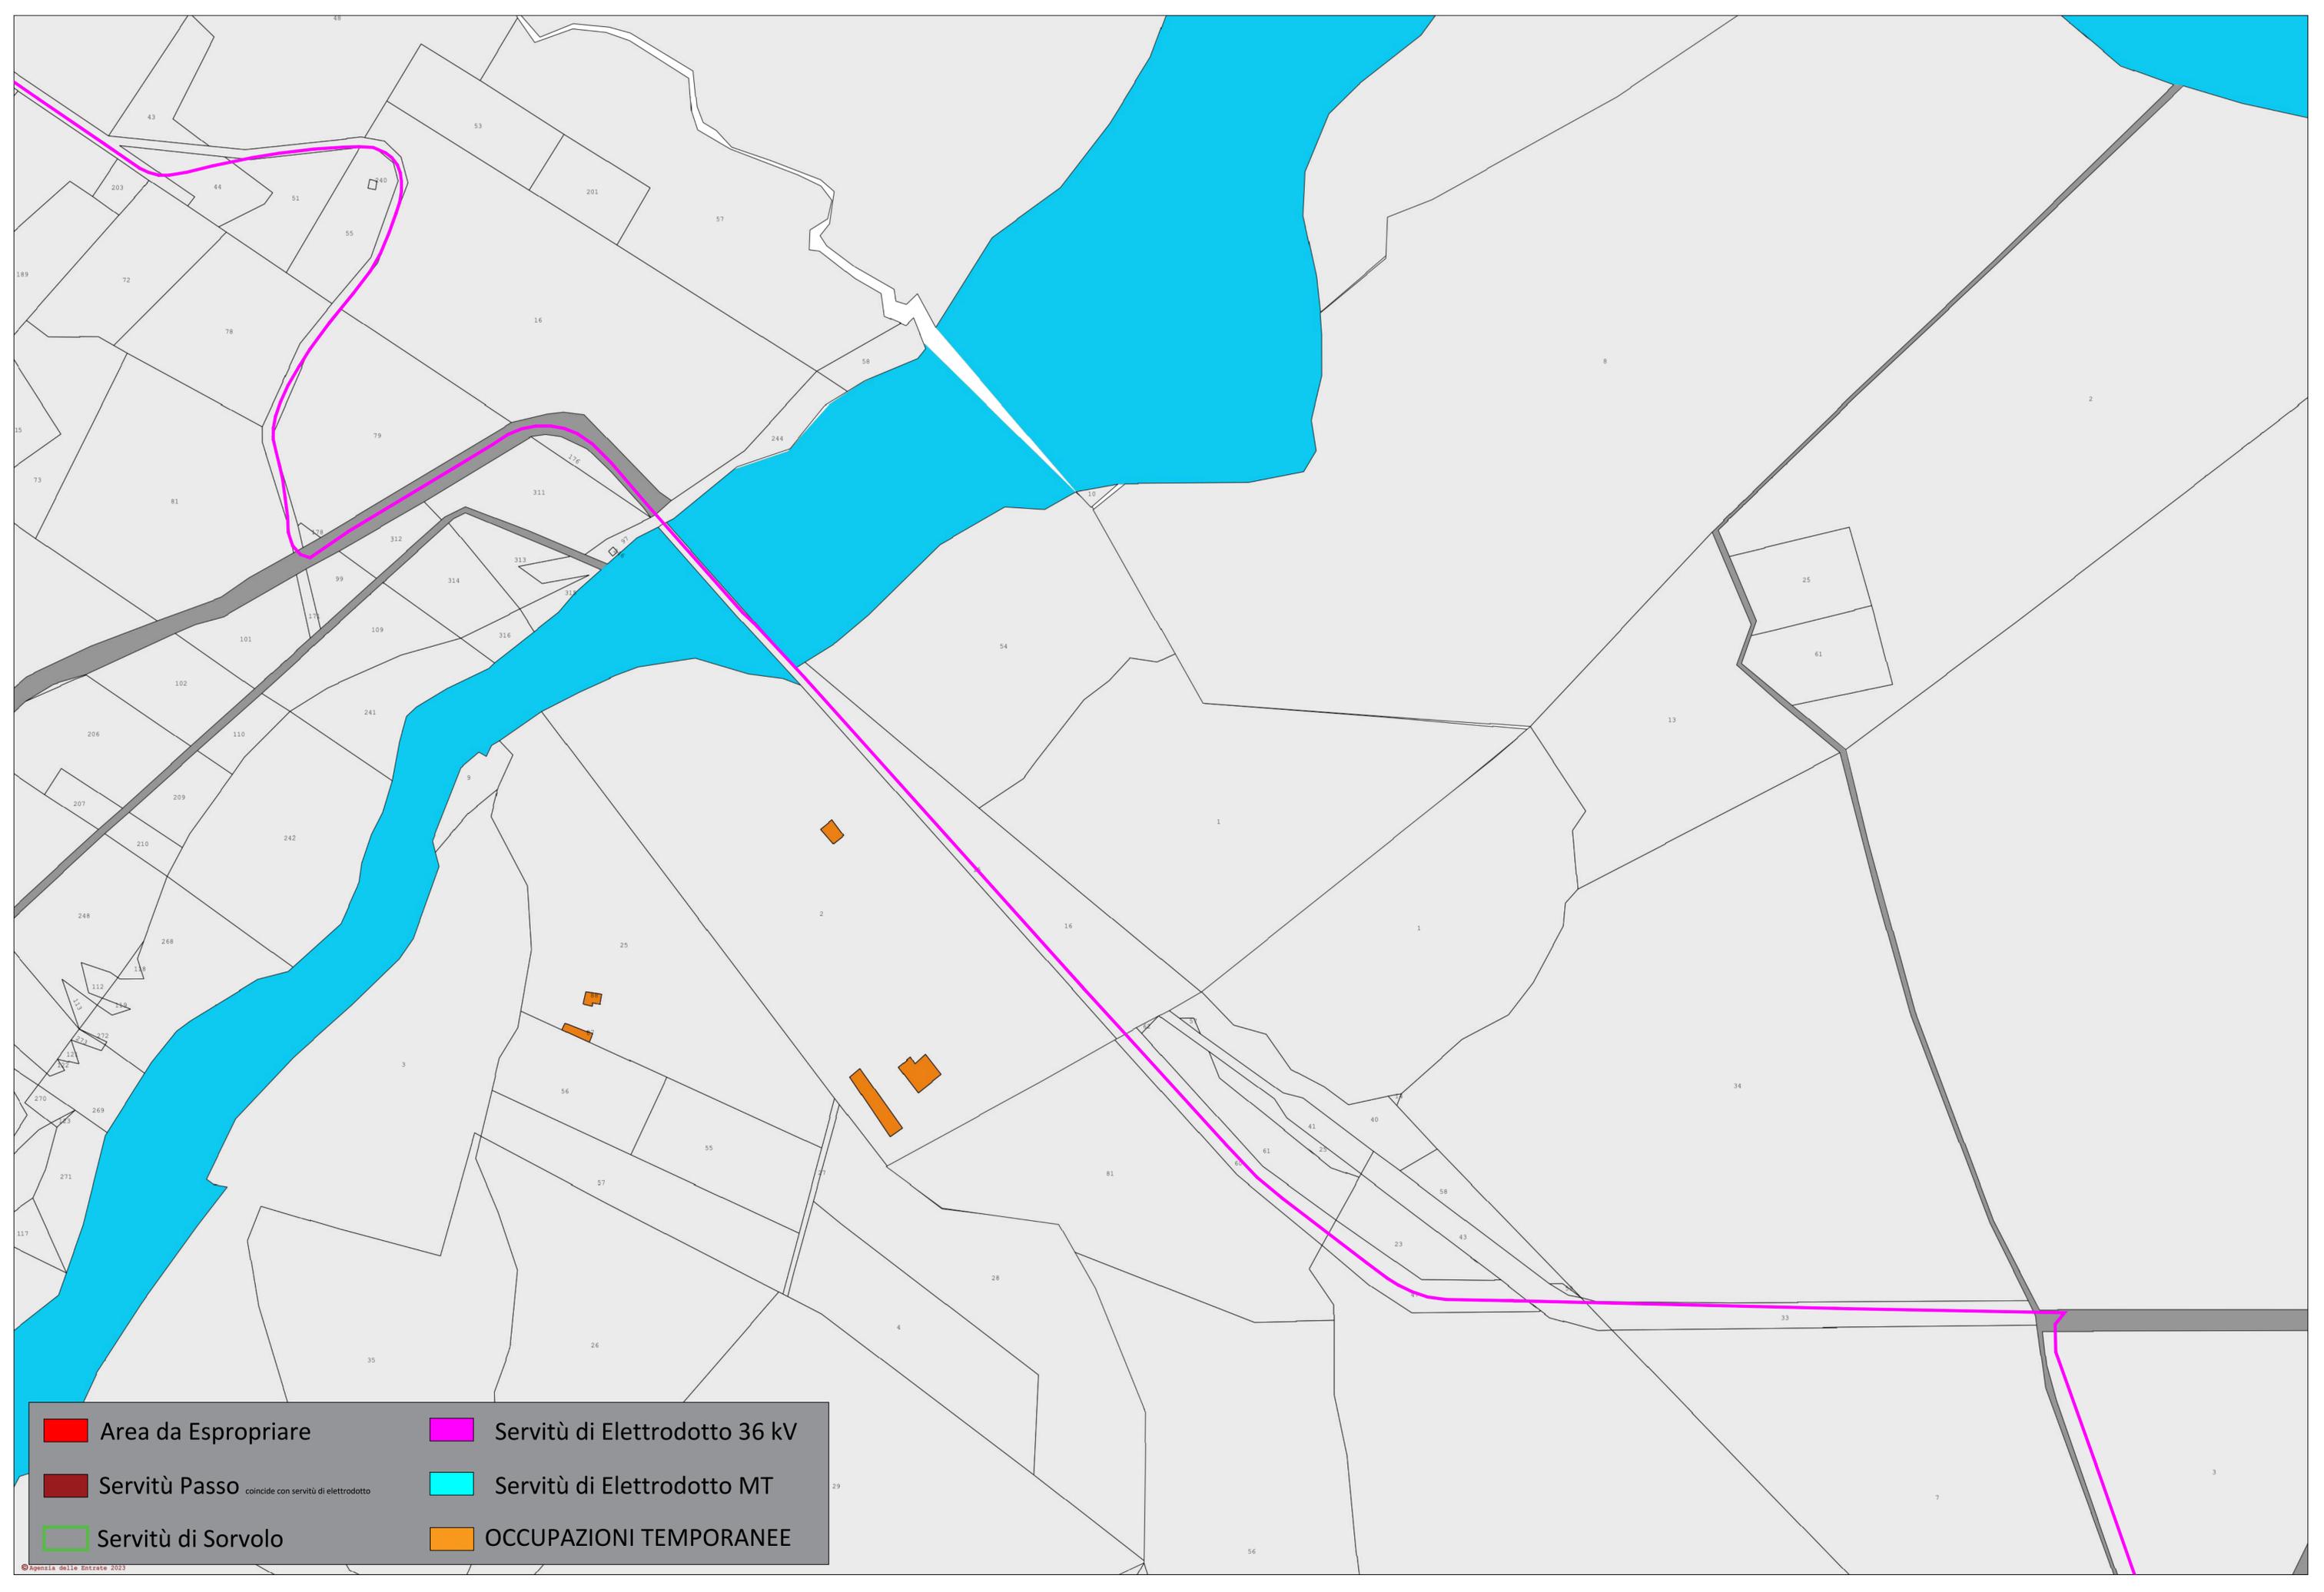

 Area da Espropriare	 Servitù di Elettrodotto 36 kV
 Servitù Passo <small>coincide con servitù di elettrodotto</small>	 Servitù di Elettrodotto MT
 Servitù di Sorvolo	 OCCUPAZIONI TEMPORANEE

NUOVA STAZIONE RTN A
380/36 kV -TERNA

RACCORDI ALLA LINEA
"ROTELLO-SAN SEVERO"
- "ENTRA-ESCE" -

NUOVA STAZIONE RTN A
380/150 kV -TERNA

-  Area da Espropriare
-  Servitù di Elettrodotto 36 kV
-  Servitù Passo coincide con servitù di elettrodotto
-  Servitù di Elettrodotto MT
-  Servitù di Sorvolo
-  OCCUPAZIONI TEMPORANEE