

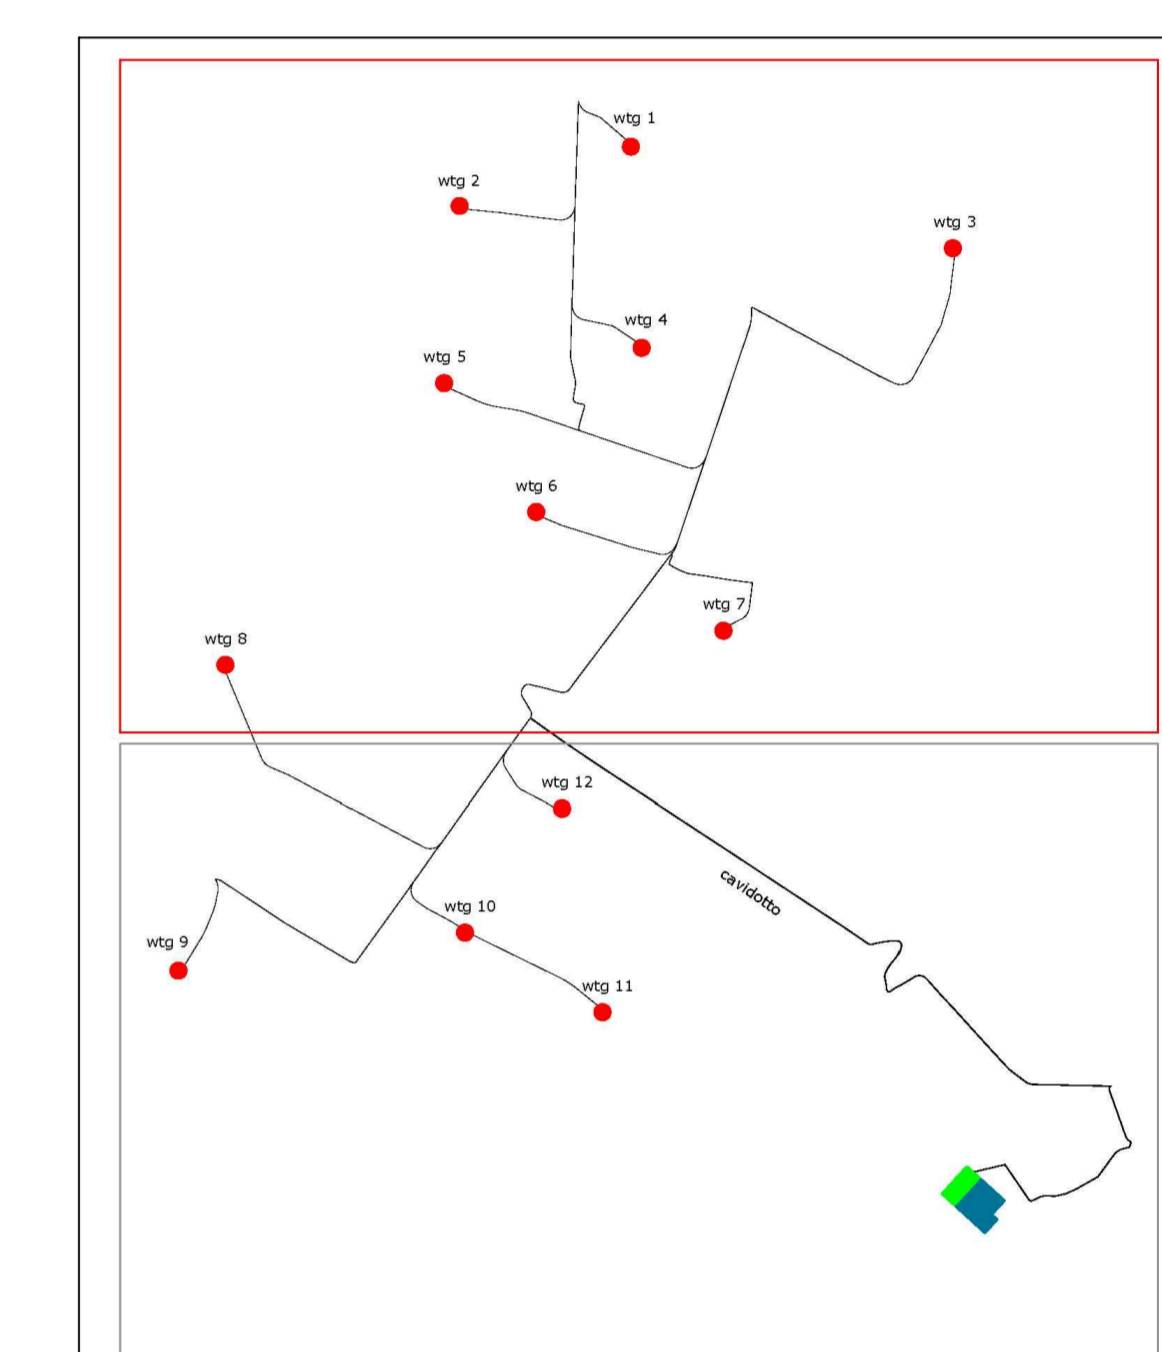


**LEGENDA**

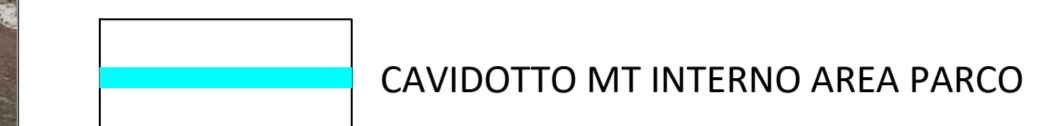

wtg	Latitudine	Longitudine	UTM84-33 N	UTM84-33 E
1	41°46'7.56"N	15°9'13.15"E	4624115.00 m N	512771.00 m E
2	41°45'56.57"N	15°8'30.54"E	4623774.00 m N	511788.00 m E
3	41°45'48.52"N	15°10'32.98"E	4623531.00 m N	514615.00 m E
4	41°45'30.22"N	15°9'15.74"E	4622963.00 m N	512833.00 m E
5	41°45'23.70"N	15°8'26.62"E	4622760.00 m N	511699.00 m E
6	41°44'59.67"N	15°8'49.47"E	4622020.00 m N	512228.00 m E
7	41°44'57.40"N	15°9'35.93"E	4621338.00 m N	513302.00 m E
8	41°44'31.30"N	15°7'32.34"E	4621142.00 m N	510448.00 m E
9	41°43'34.46"N	15°7'20.57"E	4619389.00 m N	510179.00 m E
10	41°43'41.45"N	15°8'31.59"E	4619607.00 m N	511619.00 m E
11	41°43'28.58"N	15°9'5.70"E	4619150.00 m N	512988.00 m E
12	41°44'4.48"N	15°8'55.75"E	4620318.00 m N	512376.00 m E
S E	Latitudine	Longitudine	UTM	UTM
Torino	41°42'50.49"N	15°10'39.38"E	4618040.88 m N	514774.84 m E
Ufente	41°42'54.14"N	15°10'34.41"E	4618153.14 m N	514659.40 m E

<b>REGIONE PUGLIA</b> 	<b>PROVINCIA DI FOGGIA</b> 	<b>COMUNE DI SERRACAPRIOLA E TORREMAGIORE</b> 
Denominazione impianto: <b>SERRACAPRIOLA - TORREMAGIORE</b>		
Ubicazione: <b>Comune di Serracapriola-Torremaggiore (FG) Località "Selva"</b>		Fogli Serracapriola: 53/56/58/59/62/65 Fogli Torremaggiore: 2/3/4/5 Particelle: varie
<b>PROGETTO DEFINITIVO</b>		
di un Parco Eolico composto da n. 12 aerogeneratori di potenza nominale pari a 6.0 MW, da ubicarsi in agro dei comuni di Serracapriola-Torremaggiore (FG) - località "Selva" e delle opere connesse e delle infrastrutture indispensabili da ubicarsi in agro del comune di Torremaggiore (FG)		
<b>PROPONENTE</b>  RAVANO WIND VIA XII OTTOBRE, 291 GENOVA (GE) - 16121 P.IVA 02815210998 ravanowind@pec.it		
<b>ELABORATO</b>	Tav. n°	EG05
<b>PLANIMETRIA SU ORTOFOTO SIT PUGLIA 2019</b>	Scala	1:10000
Numero	Data	Motivo
Rev 0	Luglio 2023	Intesa VVA art. 23 D.Lgs. 152/06 - Intesa Autorizzazione Unica art. 12 D.Lgs. 387/03
Eseguito	Verificato	Approvato
<b>PROGETTAZIONE GENERALE</b> STUDIO DI INGEGNERIA Ing. Michele R.G. CURTOTTI Viale Il Giorno n. 385 71016 San Severo (FG) Ordine degli Ingegneri di Foggia n. 1704 mail: ing.curtotti@alice.it pec: ing.curtotti@pec.it Cell.3398220246		Spazio Riservato agli Enti
Tutti i diritti sono riservati, la riproduzione anche parziale del disegno è vietata.		

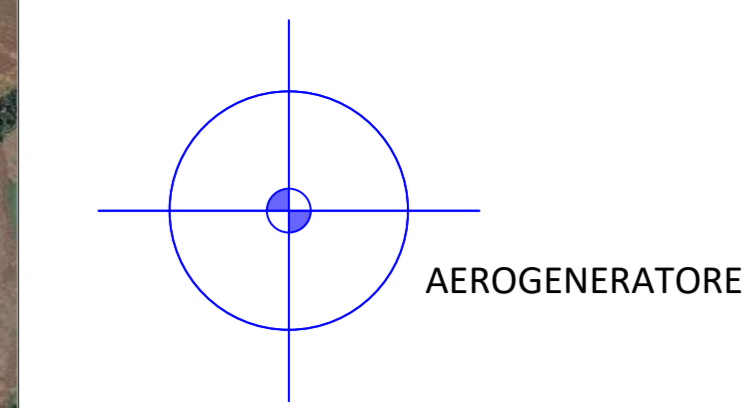