

REGIONE PUGLIA



PROVINCIA DI FOGGIA



COMUNE DI
SERRACAPRIOLA E
TORREMAGGIORE



Denominazione Impianto:

SERRACAPRIOLA - TORREMAGGIORE

Ubicazione:

Comune di Serracapriola-Torremaggiore (FG)
Località "Selva"

Fogli Serracapriola: 53/56/58/59/62/65

Fogli Torremaggiore: 2/3/4/5

Particelle: varie

PROGETTO DEFINITIVO

di un Parco Eolico composto da n. 12 aerogeneratori di potenza nominale pari a 6,0 MW,
da ubicarsi in agro dei comuni di Serracapriola-Torremaggiore (FG) - località "Selva"
e delle opere connesse e delle infrastrutture indispensabili da ubicarsi in agro del comune di Torremaggiore (FG)

PROPONENTE



RAVANO WIND

VIA XII OTTOBRE, 2/91

GENOVA (GE) - 16121

P.IVA 02815210998

ravanowind@pec.it

ELABORATO

Profili longitudinale e sezioni assi di nuova formazione

Tav n°

EG09

Scala

VARIAB.

Aggiornamenti	Numero	Data	Motivo	Eseguito	Verificato	Approvato
	Rev 0	Luglio 2023	Istanza VIA art. 23 D.Lgs 152/06 - Istanza Autorizzazione Unica art.12 D.Lgs 387/03			

PROGETTAZIONE GENERALE

STUDIO DI INGEGNERIA Ing. Michele R.G. CURTOTTI

Viale Il Giugno n. 385

71016 San Severo (FG)

Ordine degli Ingegneri di Foggia n. 1704




mail: ing.curtotti@alice.it

pec: ing.curtotti@pec.it



Cell:339/8220246

Spazio Riservato agli Enti






























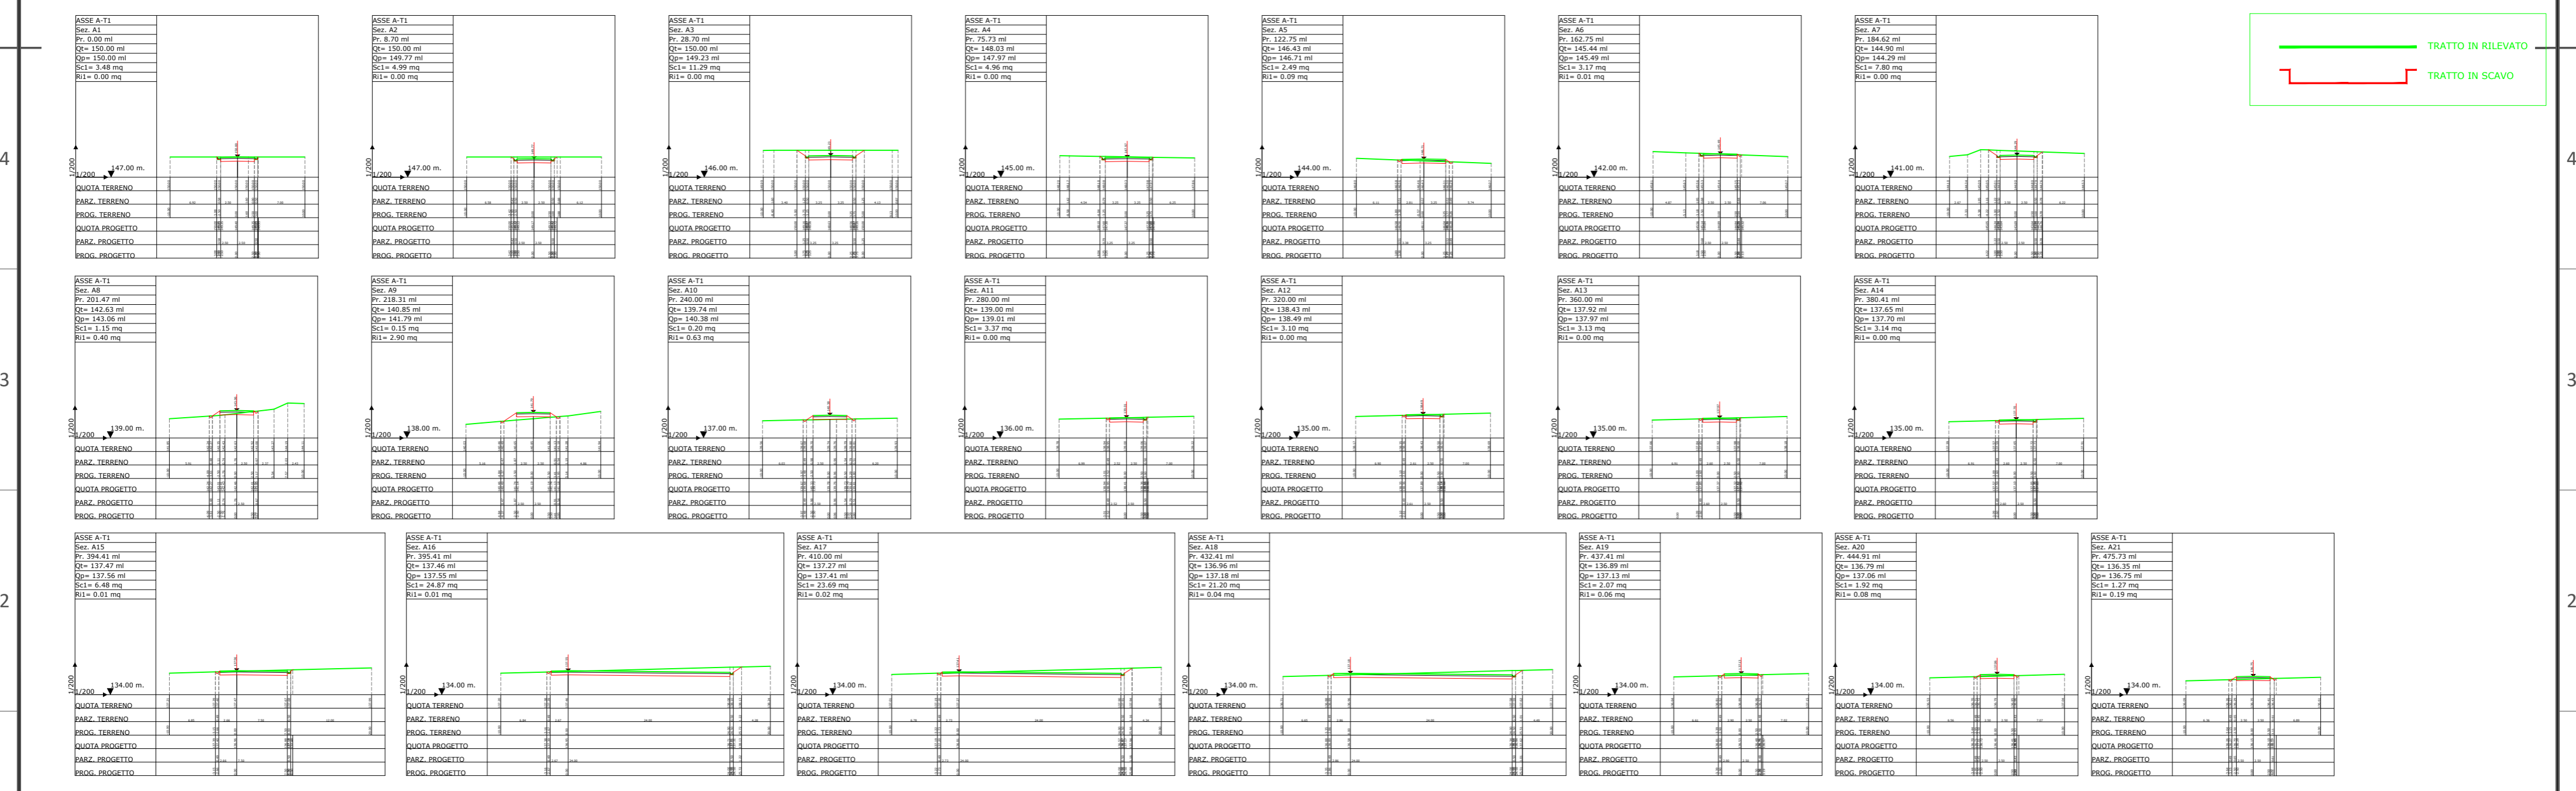
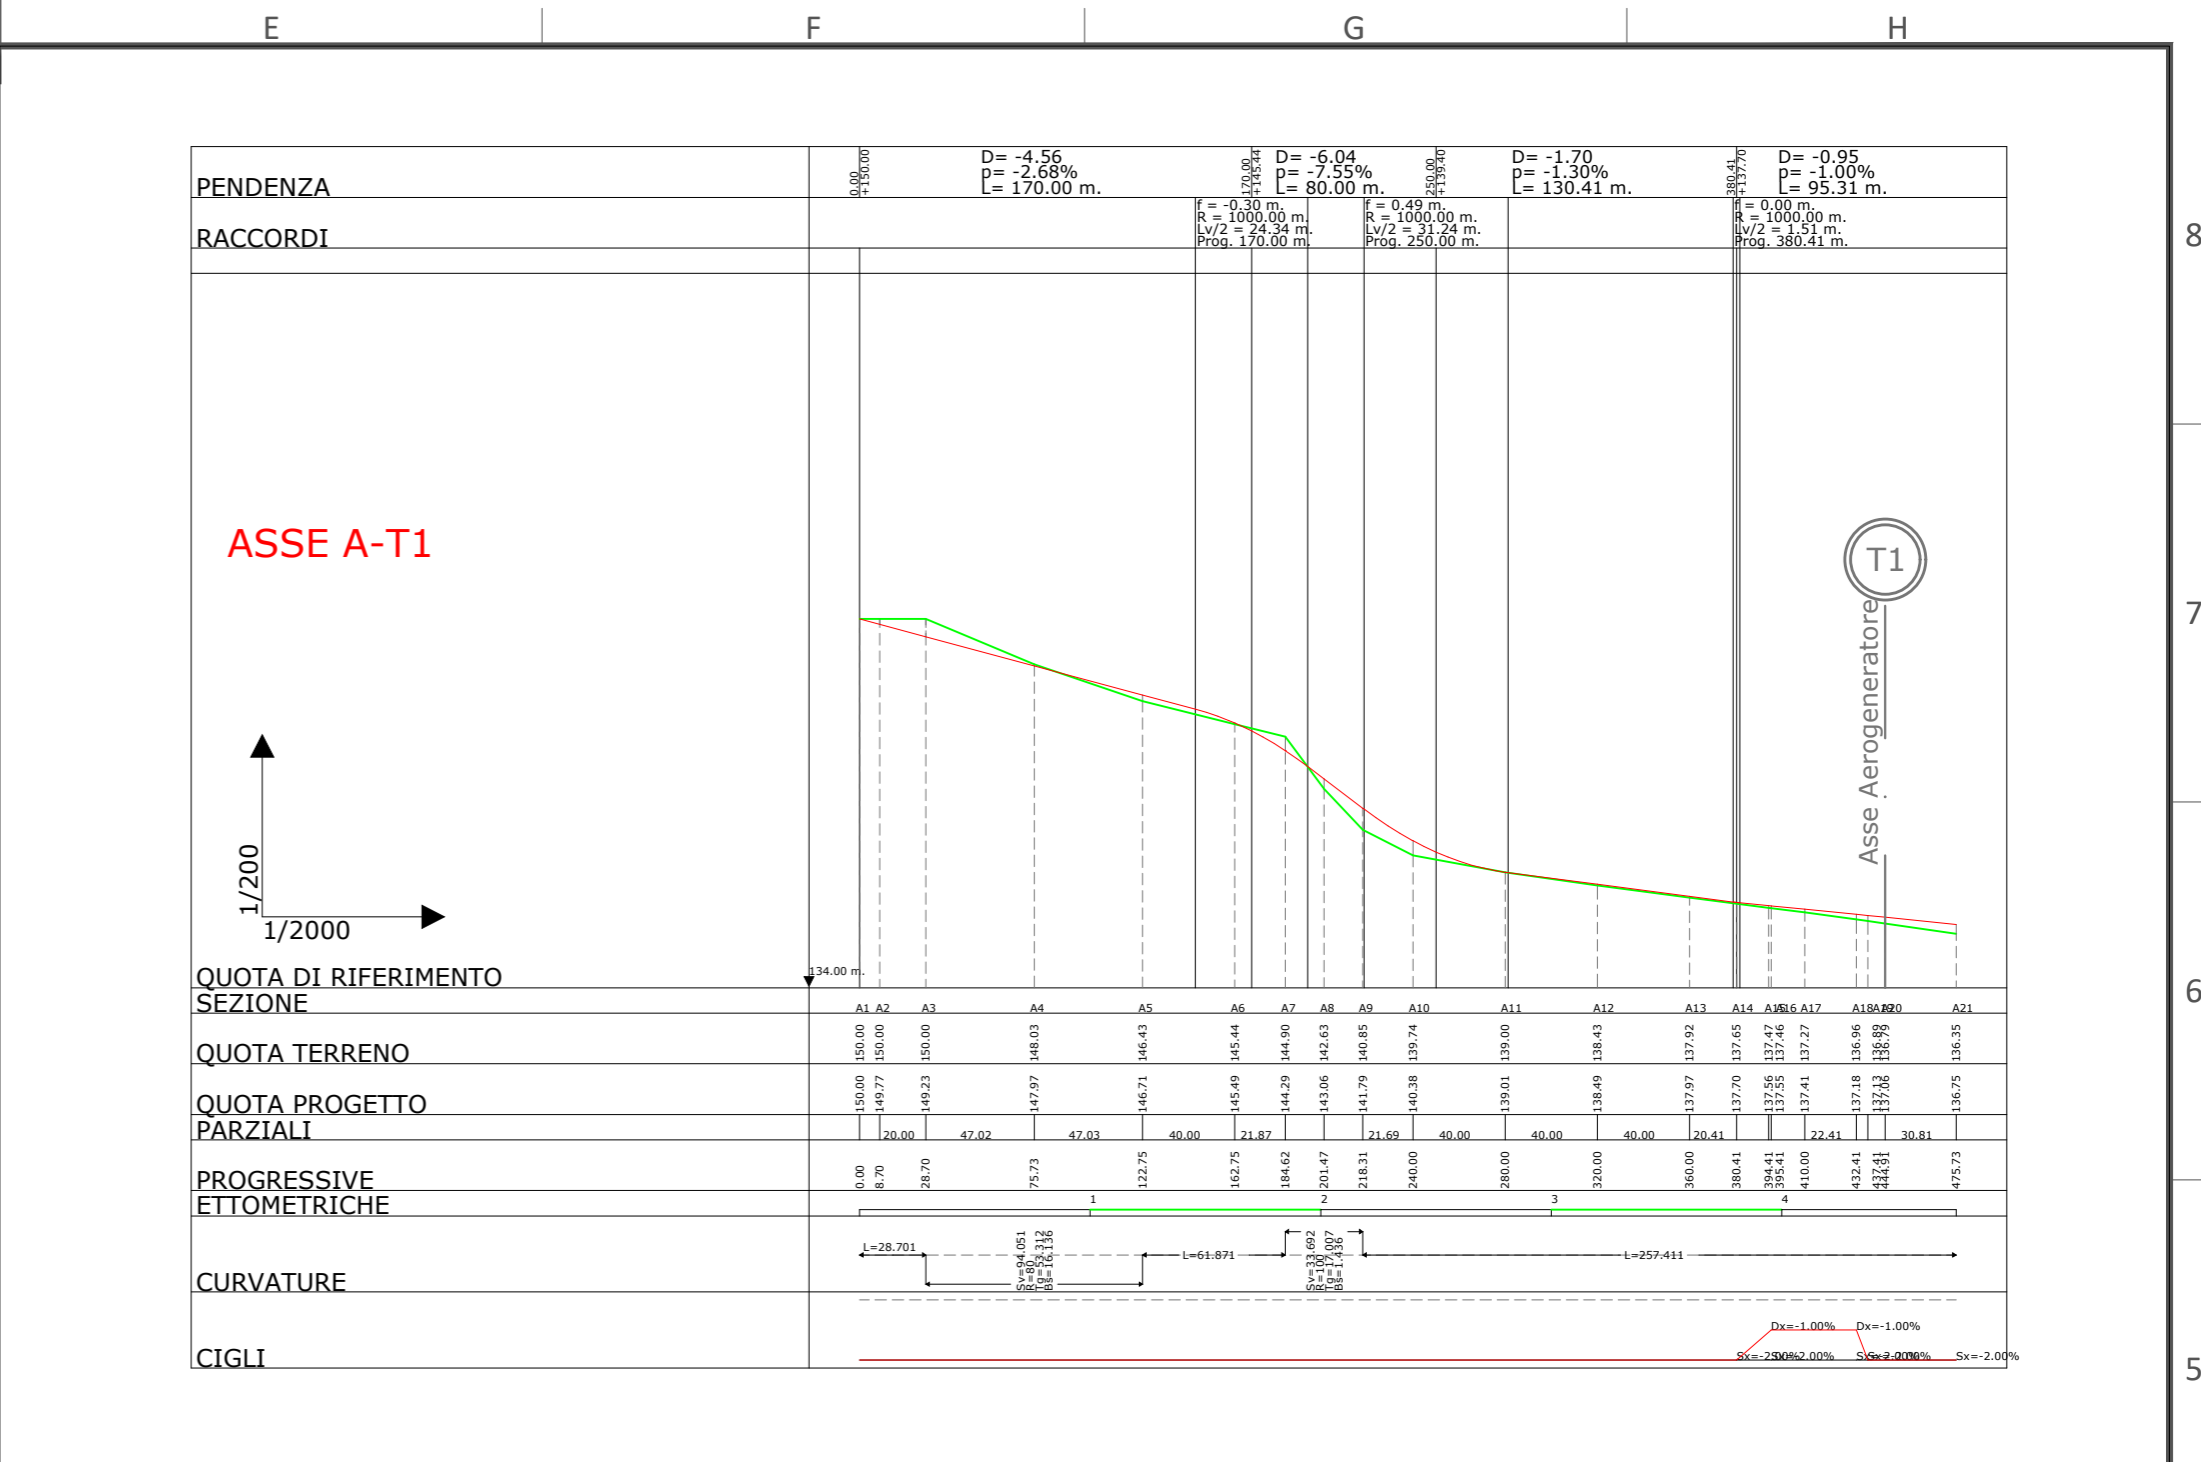
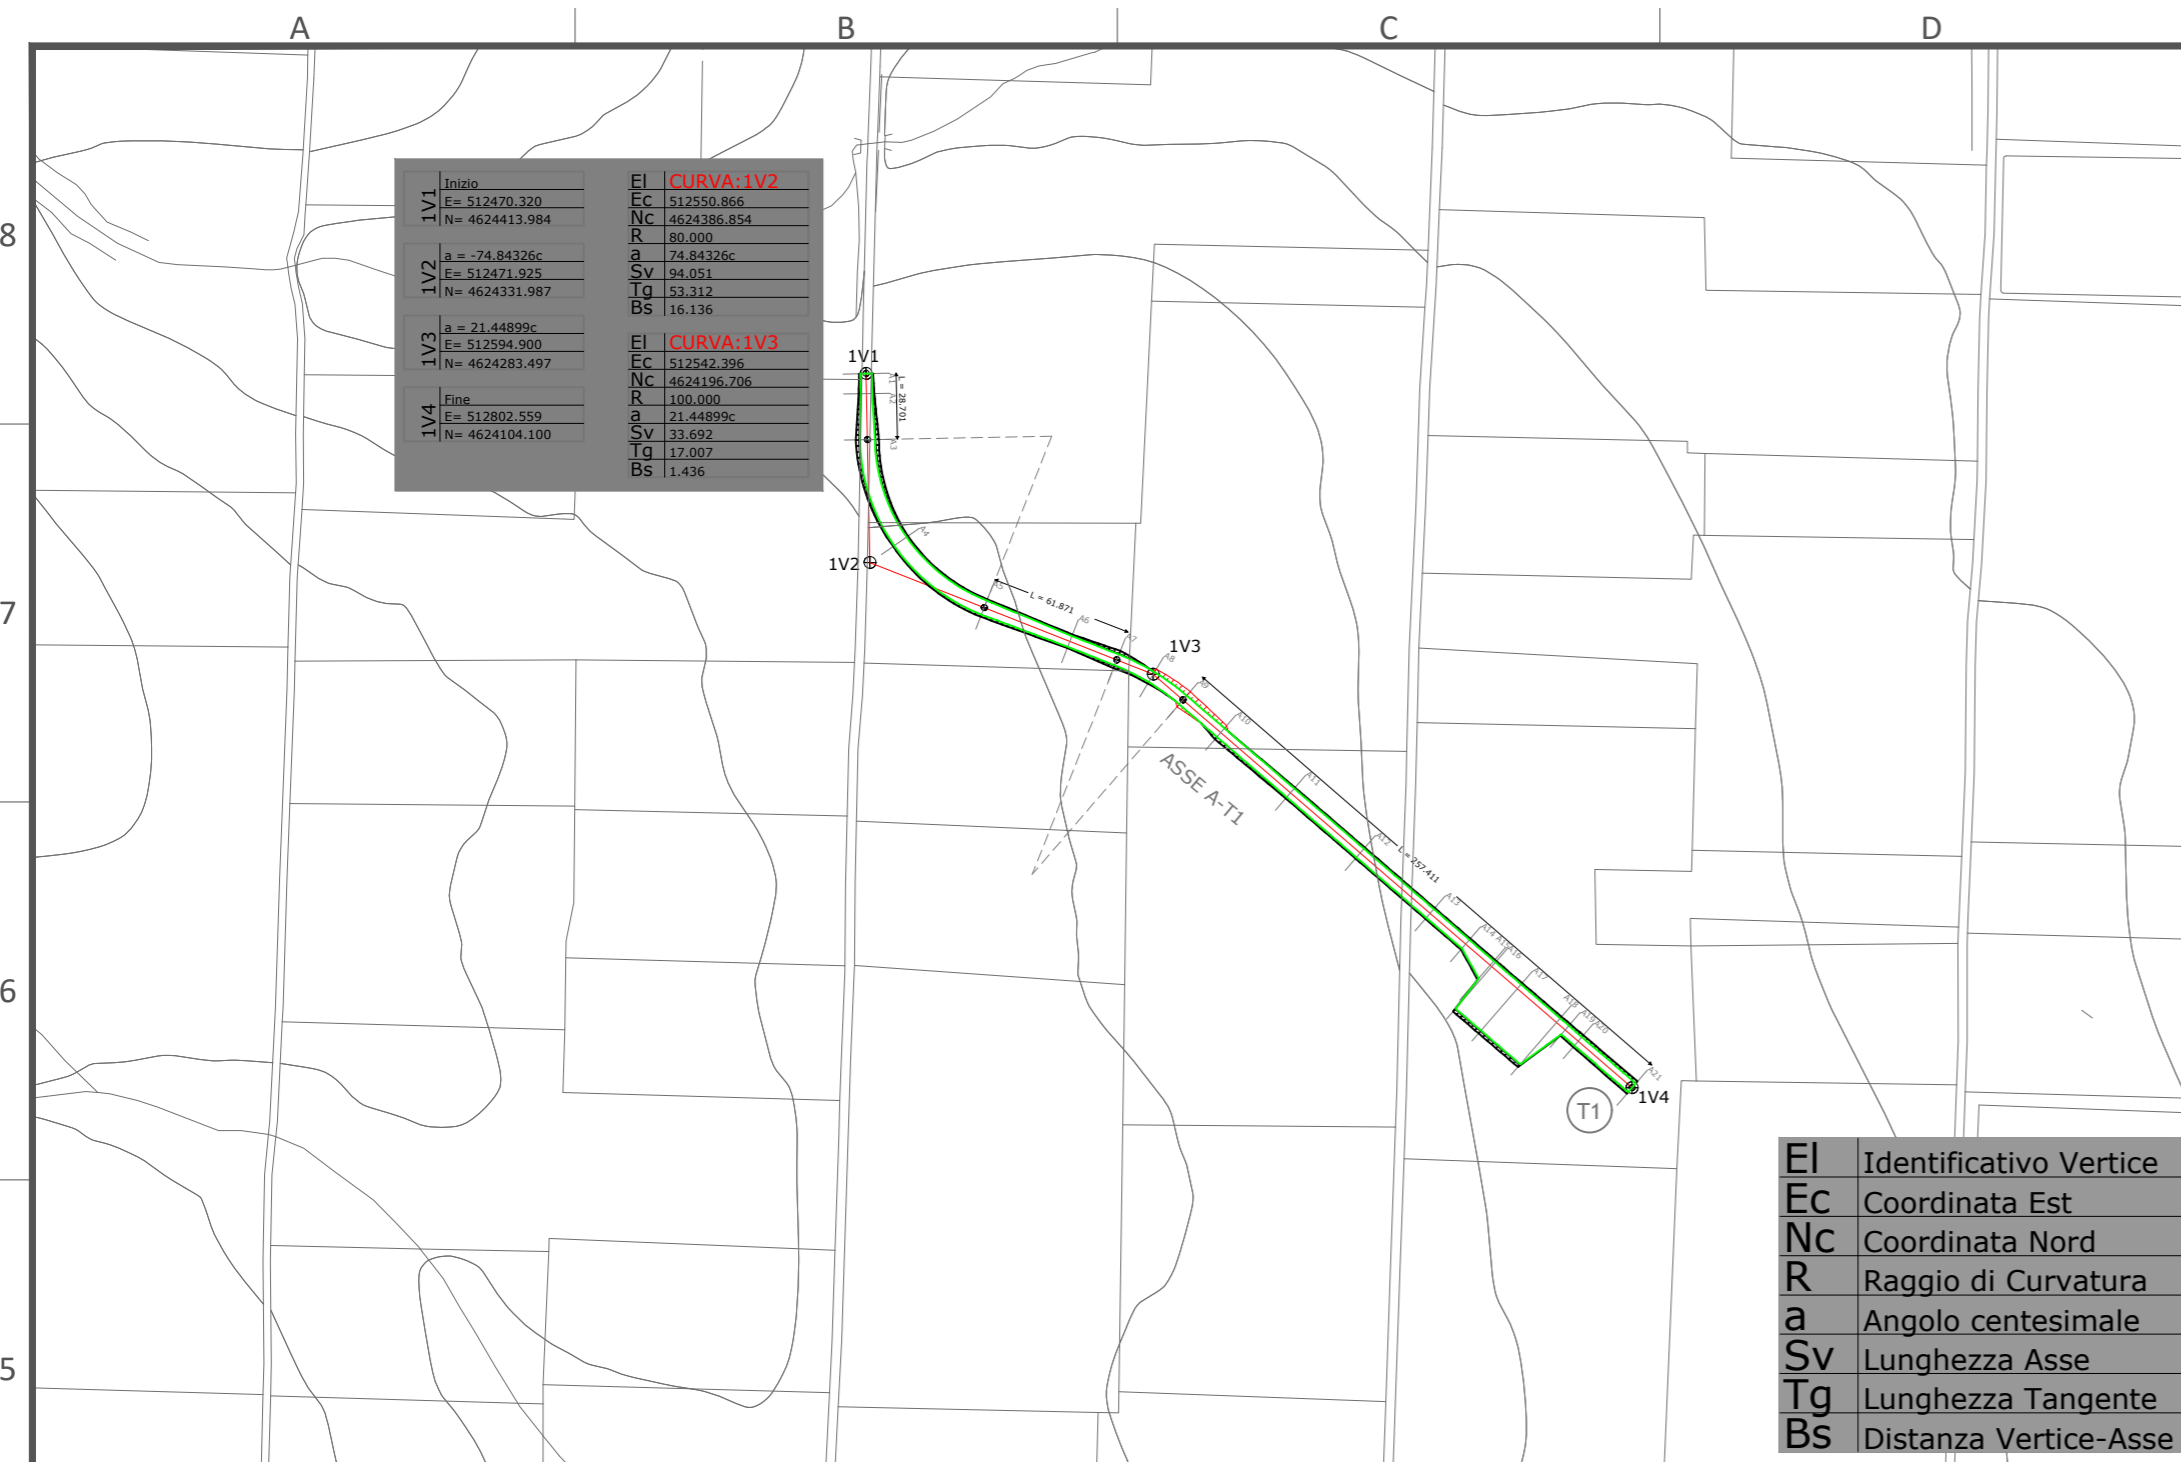


D	C	B	A	EDIC.	DATE	LUGLIO 2023	MC	MC	AL	PRIMA EMISSIONE	MODIFICATION	DATE	SCALE VARIE	07/23	DRAWN	07/23	CHECKED	07/23	REVISED-RAVANO	RAVANO WIND	WIND FARM "SERRACAPRIOLA - TORREMACGIORE"	PLANIMETRIA - PROFILO LONGITUDINALE	SEZIONI TRASVERSALI ASSE A-T1	Ing. Michele R.G. Curtotti	CAD Vers.:	Page Vers.: A1	Name collection:	Page:	General Layouts	Cont:	CAD N°:
---	---	---	---	-------	------	-------------	----	----	----	-----------------	--------------	------	-------------	-------	-------	-------	---------	-------	----------------	-------------	---	-------------------------------------	-------------------------------	----------------------------	------------	----------------	------------------	-------	-----------------	-------	---------

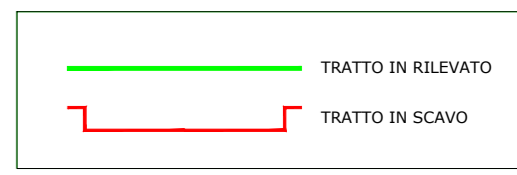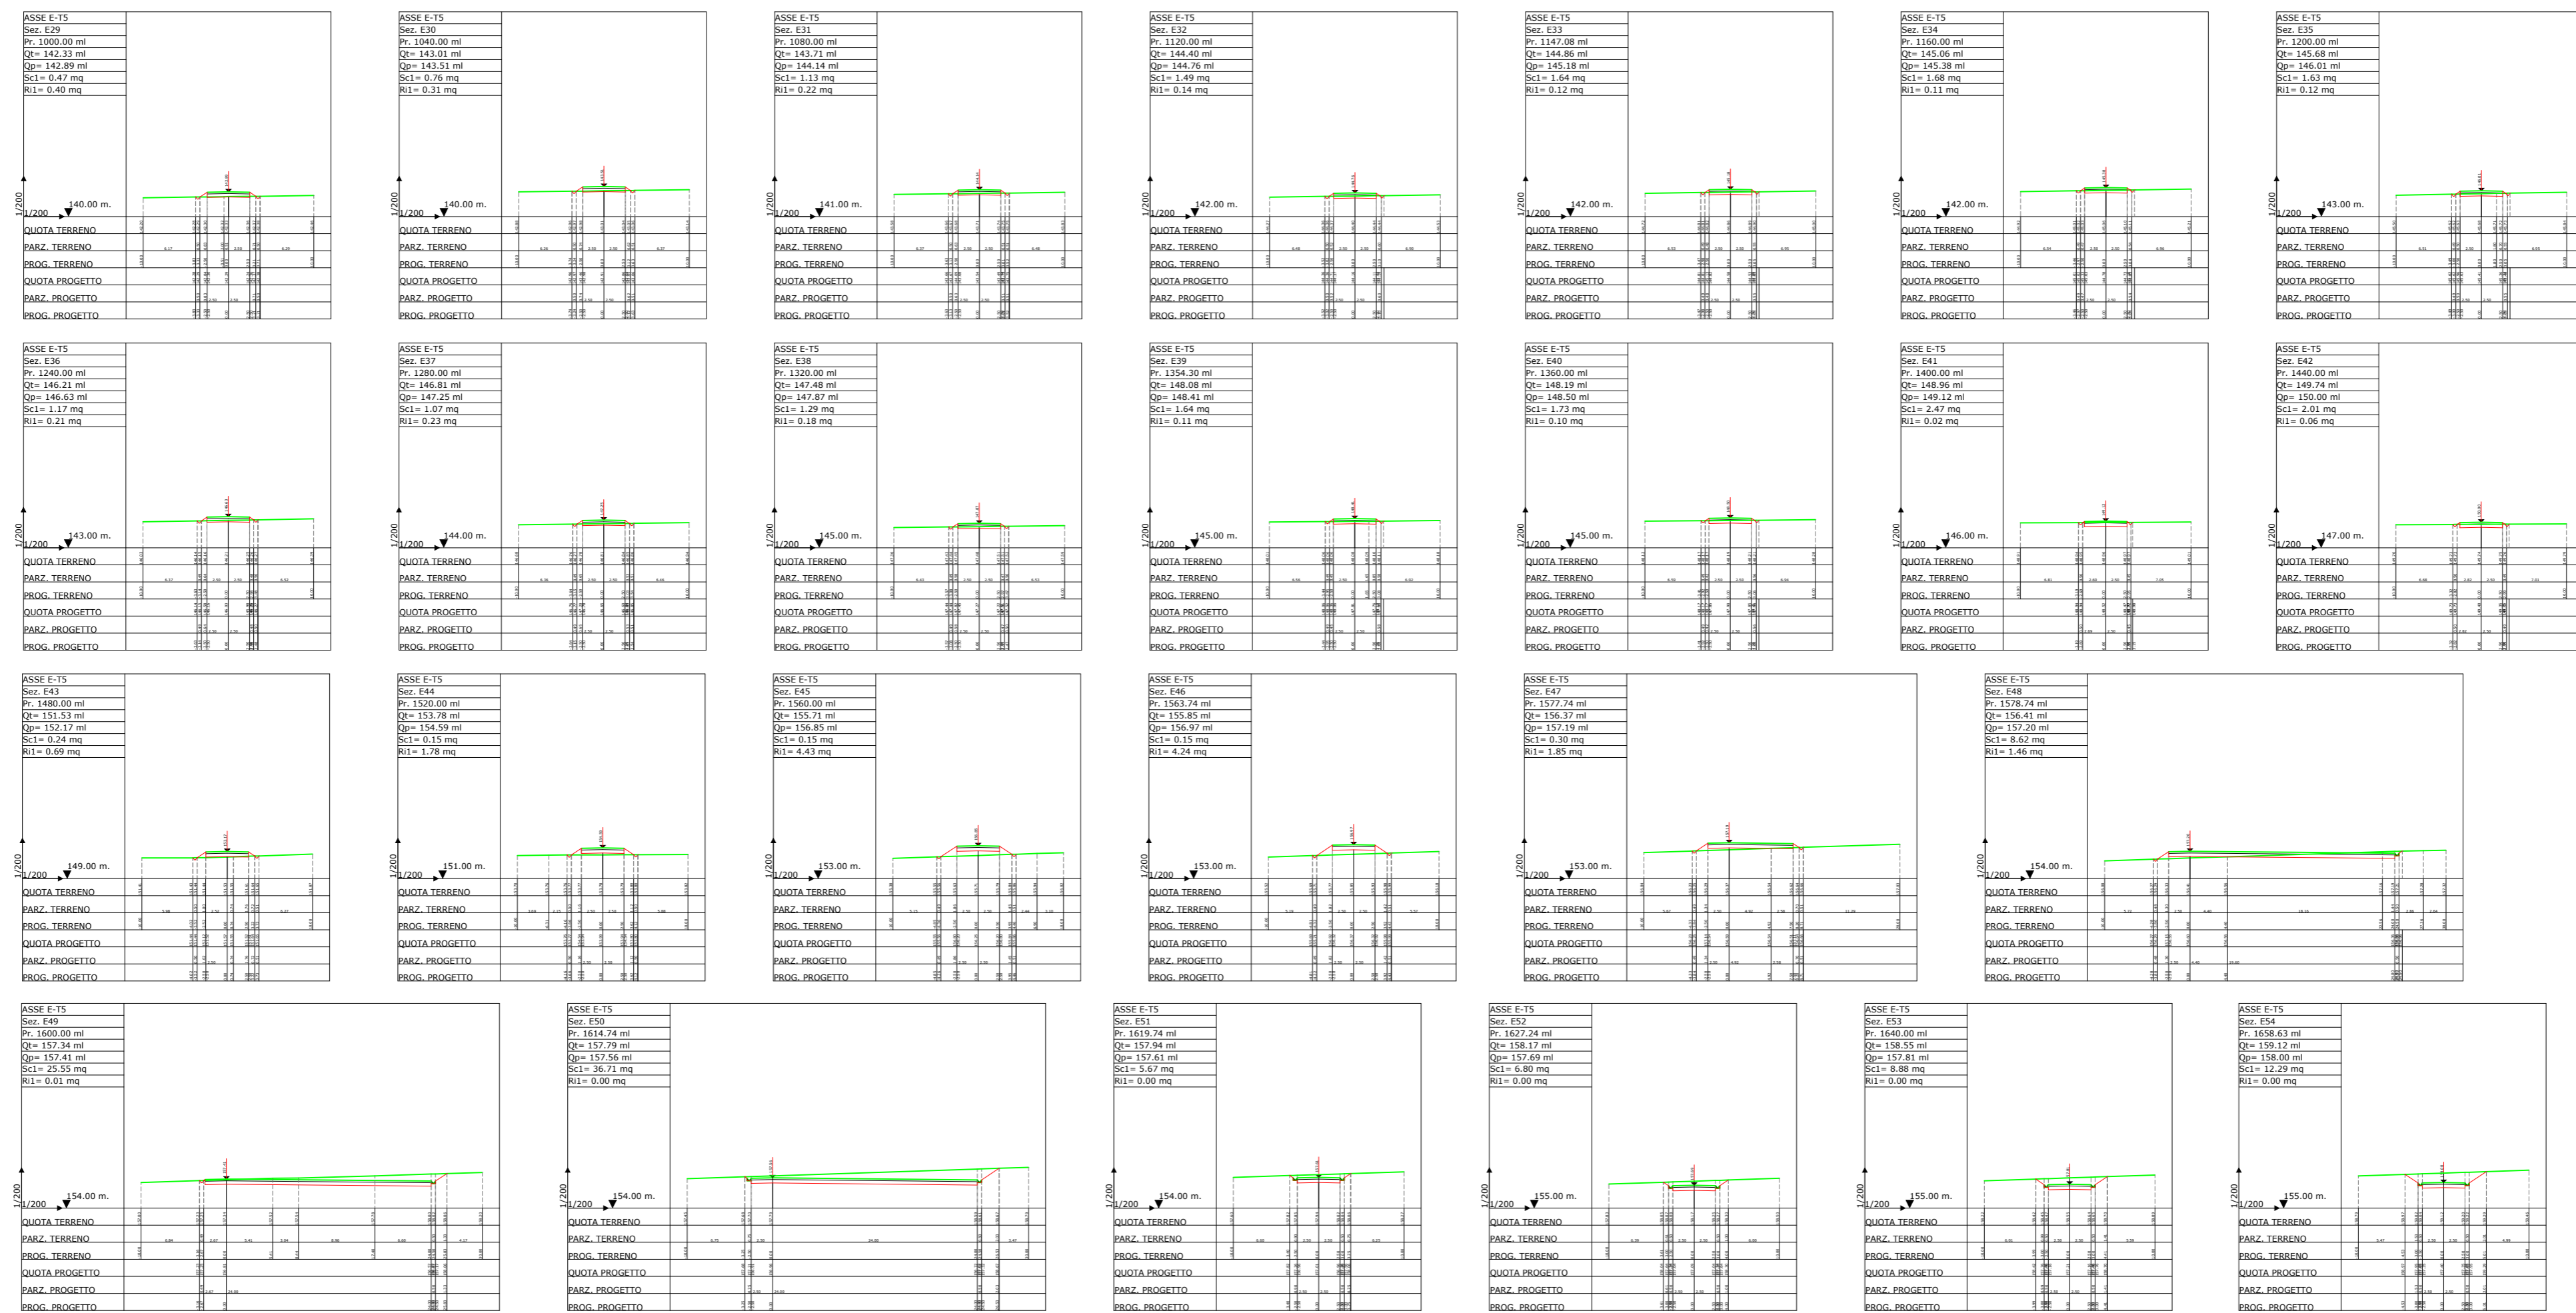

D										DATE	SCALE VARIE	RAVANO WIND WIND FARM "SERRACAPRIOLA - TORREMMAGGIORE" SEZIONI TRASVERSALI ASSE E-T5	Ing. Michele R.G. Curtotti
C									07/23	DRAWN	CAD Vers.:		Page Vers.: A1
B									07/23	CHECKED	Name collection:		Page:
A	LUGLIO 2023	MC	MC	AL						07/23	REVISED-RAVANO	General Layouts	Cont:
EDIC.	DATE	DRAWN	CHECKED	REVISED-RAVANO								CAD N°:	

PRIMA EMISSIONE
MODIFICATION

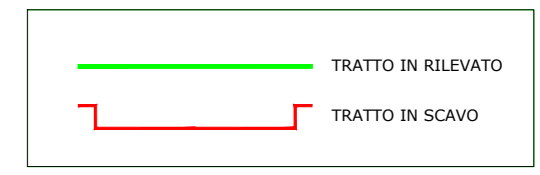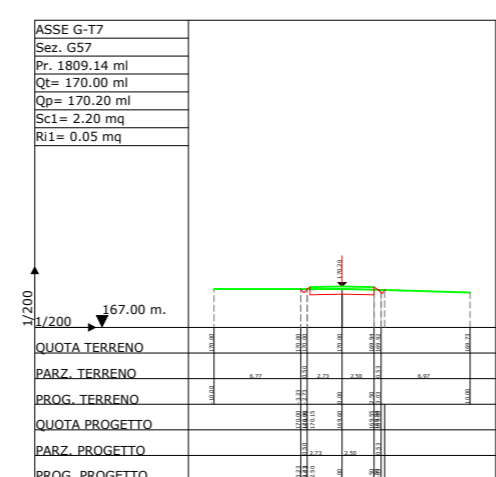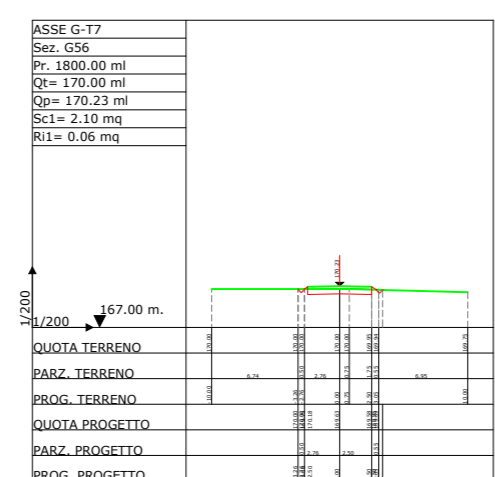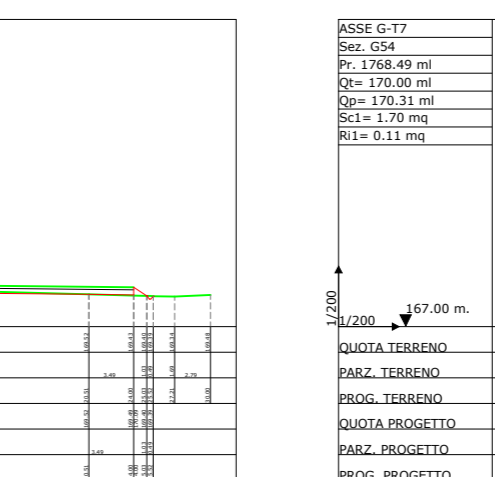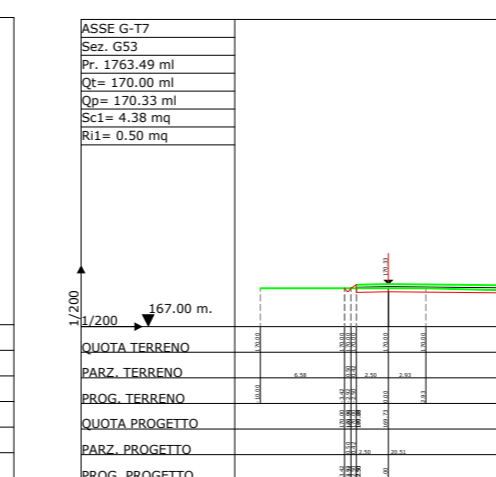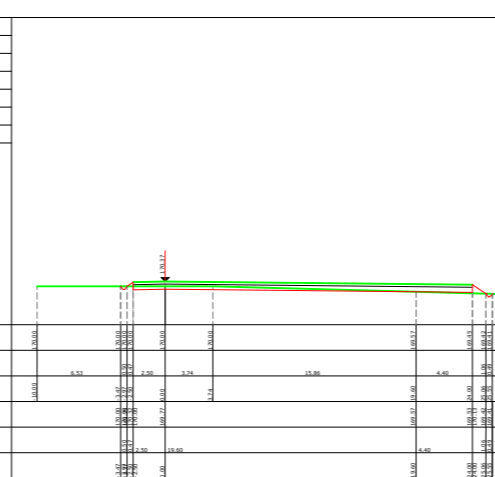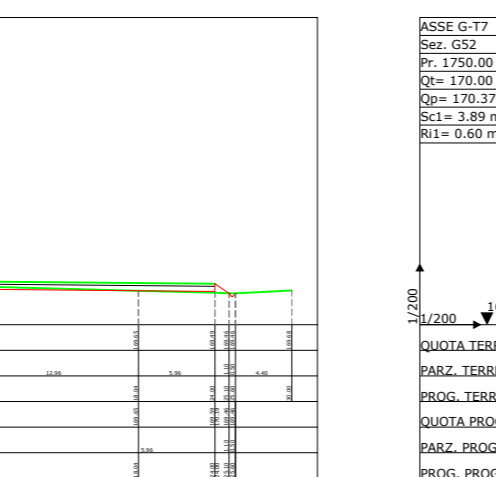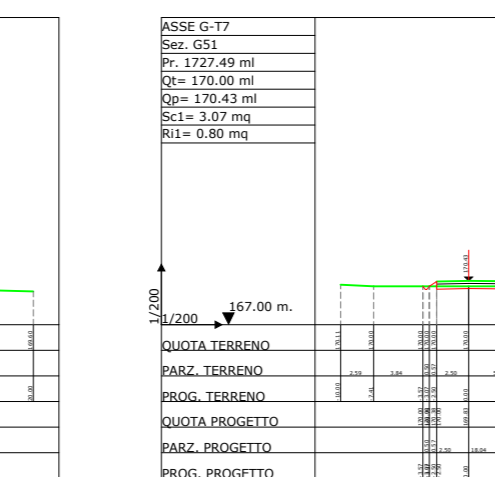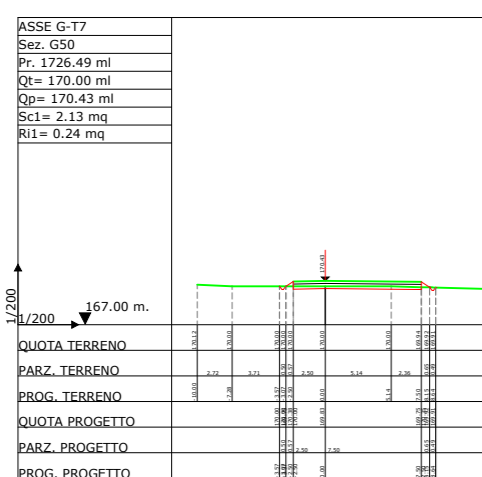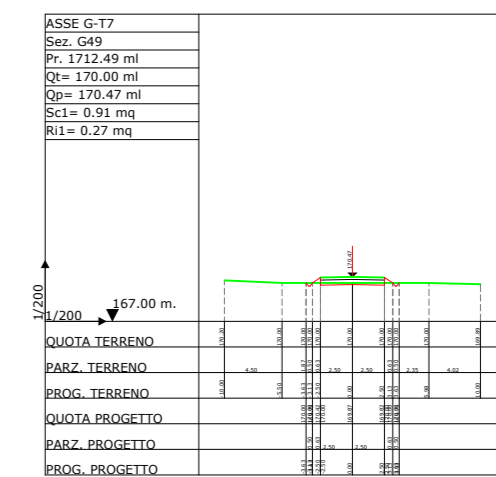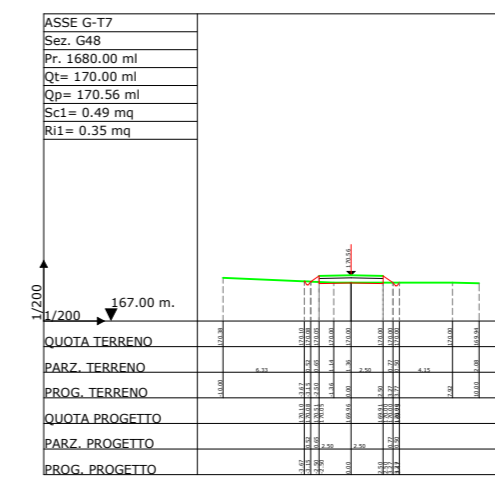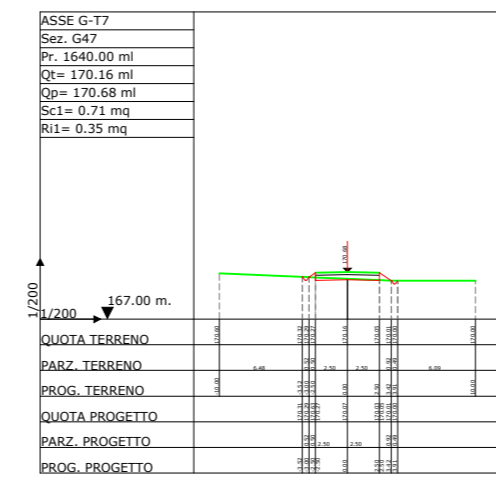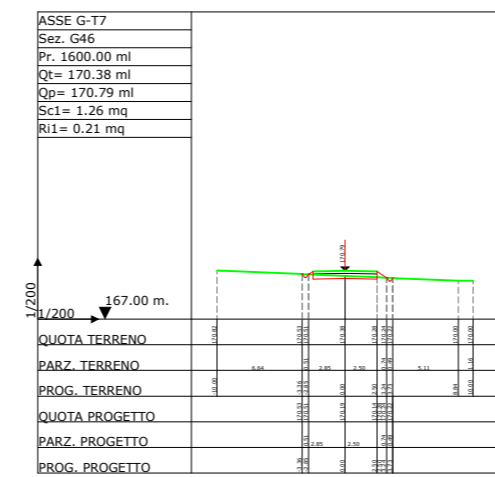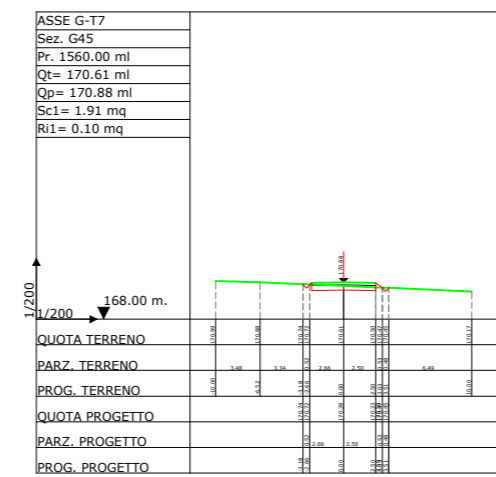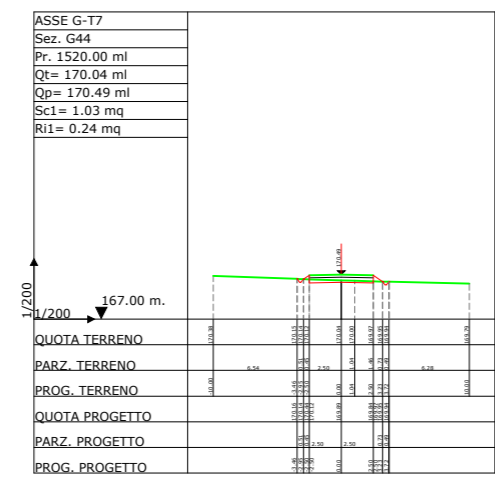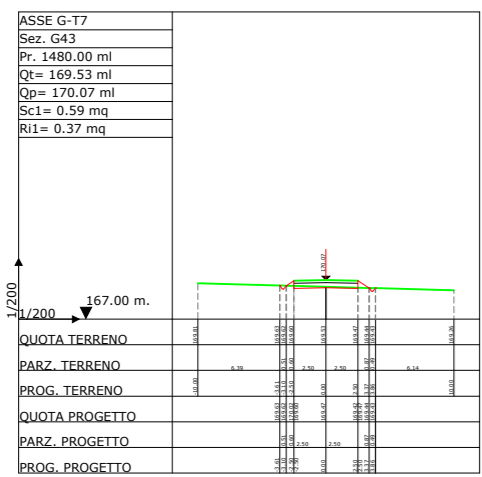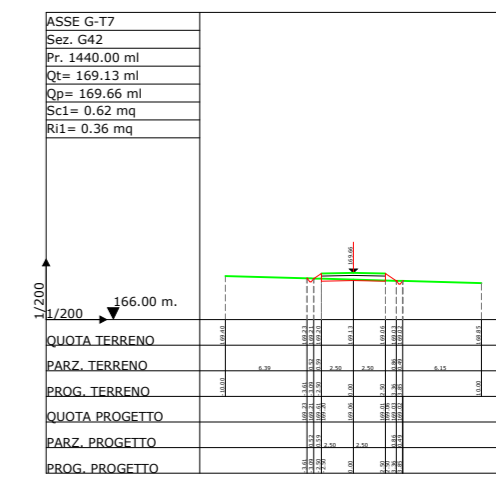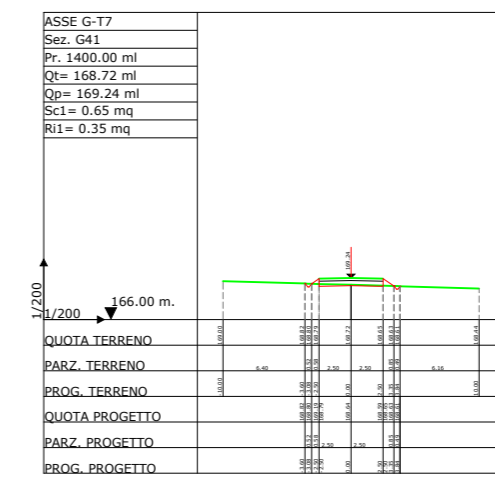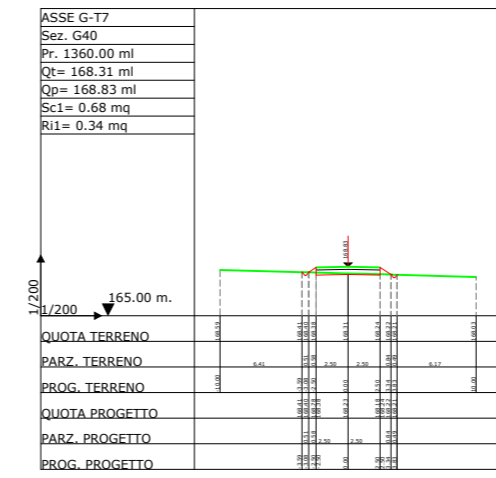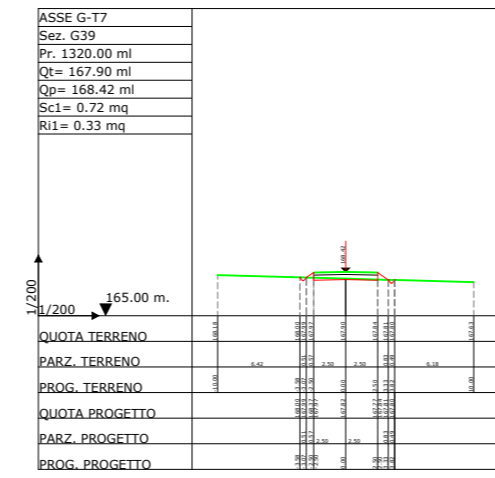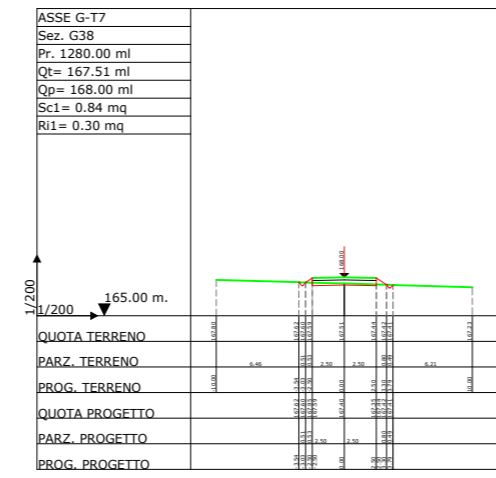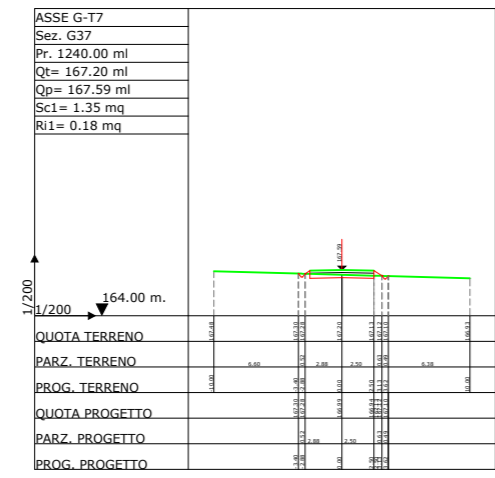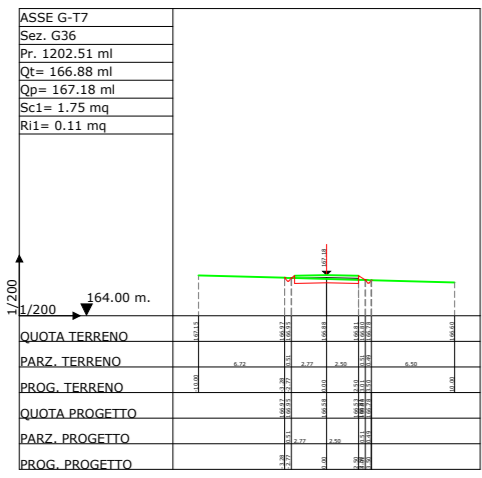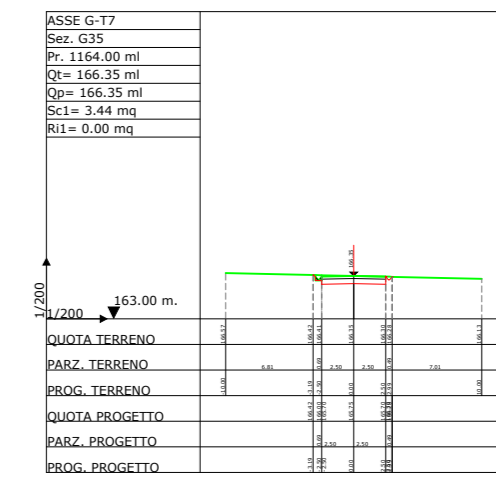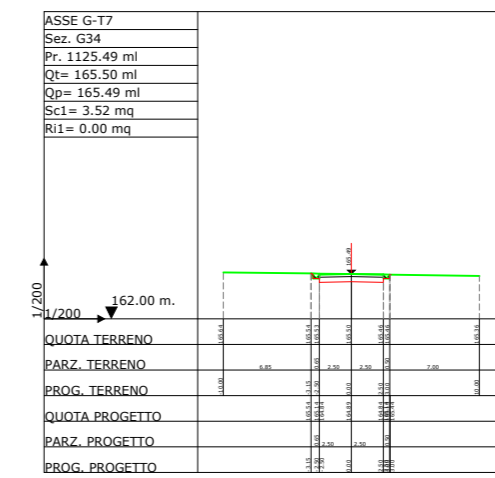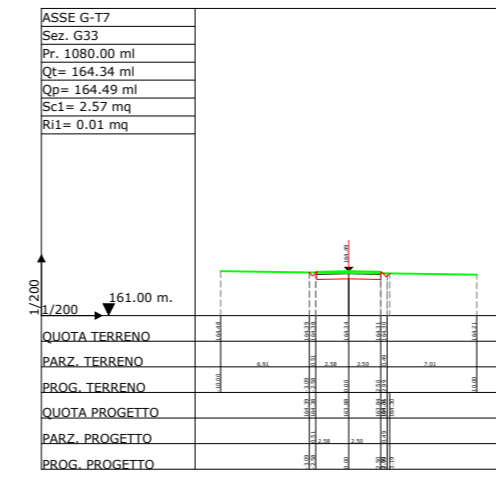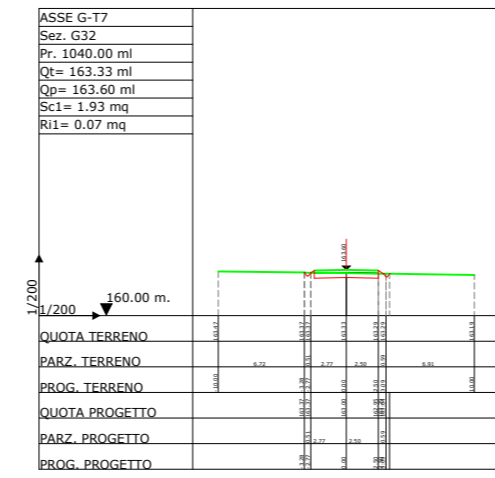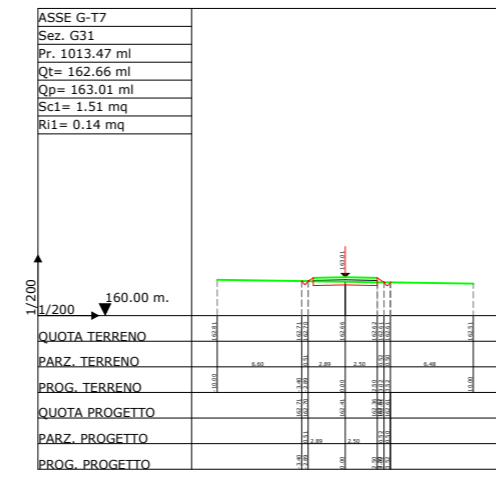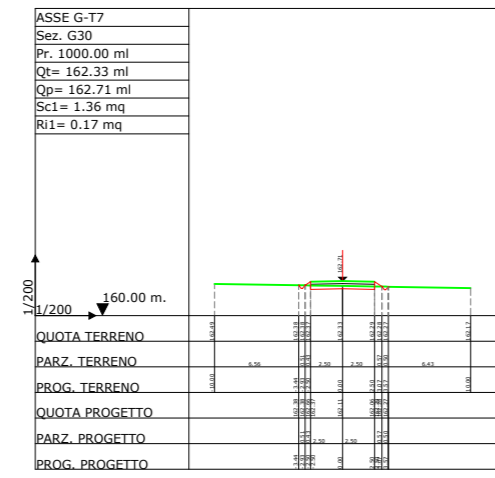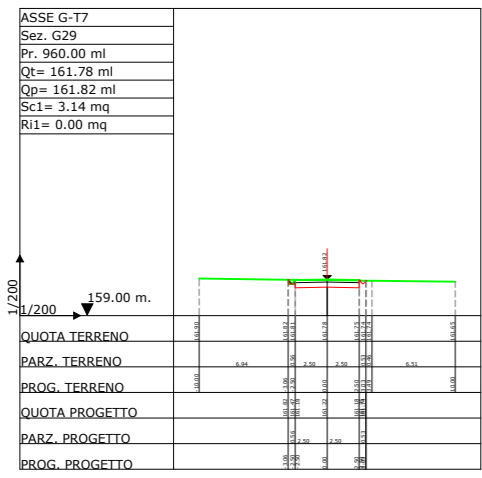

D			
C			
B			
A	LUGLIO 2023	MC	AL
EDIC.	DATE	DRAWN	CHECKED
			REVISED-RAVANO

PRIMA EMISSIONE			
MODIFICATION			


DATE	SCALE VARIE
07/23	DRAWN
07/23	CHECKED
07/23	REVISED-RAVANO

RAVANO WIND

WIND FARM "SERRACAPRIOLA - TORREMAGGIORE"

SEZIONI TRASVERSALI ASSE G-T7

Ing. Michele R.G. Curtotti	
CAD Vers.:	Page Vers.: A1
Name collection:	Page:
General Layouts	Cont:
CAD N°:	

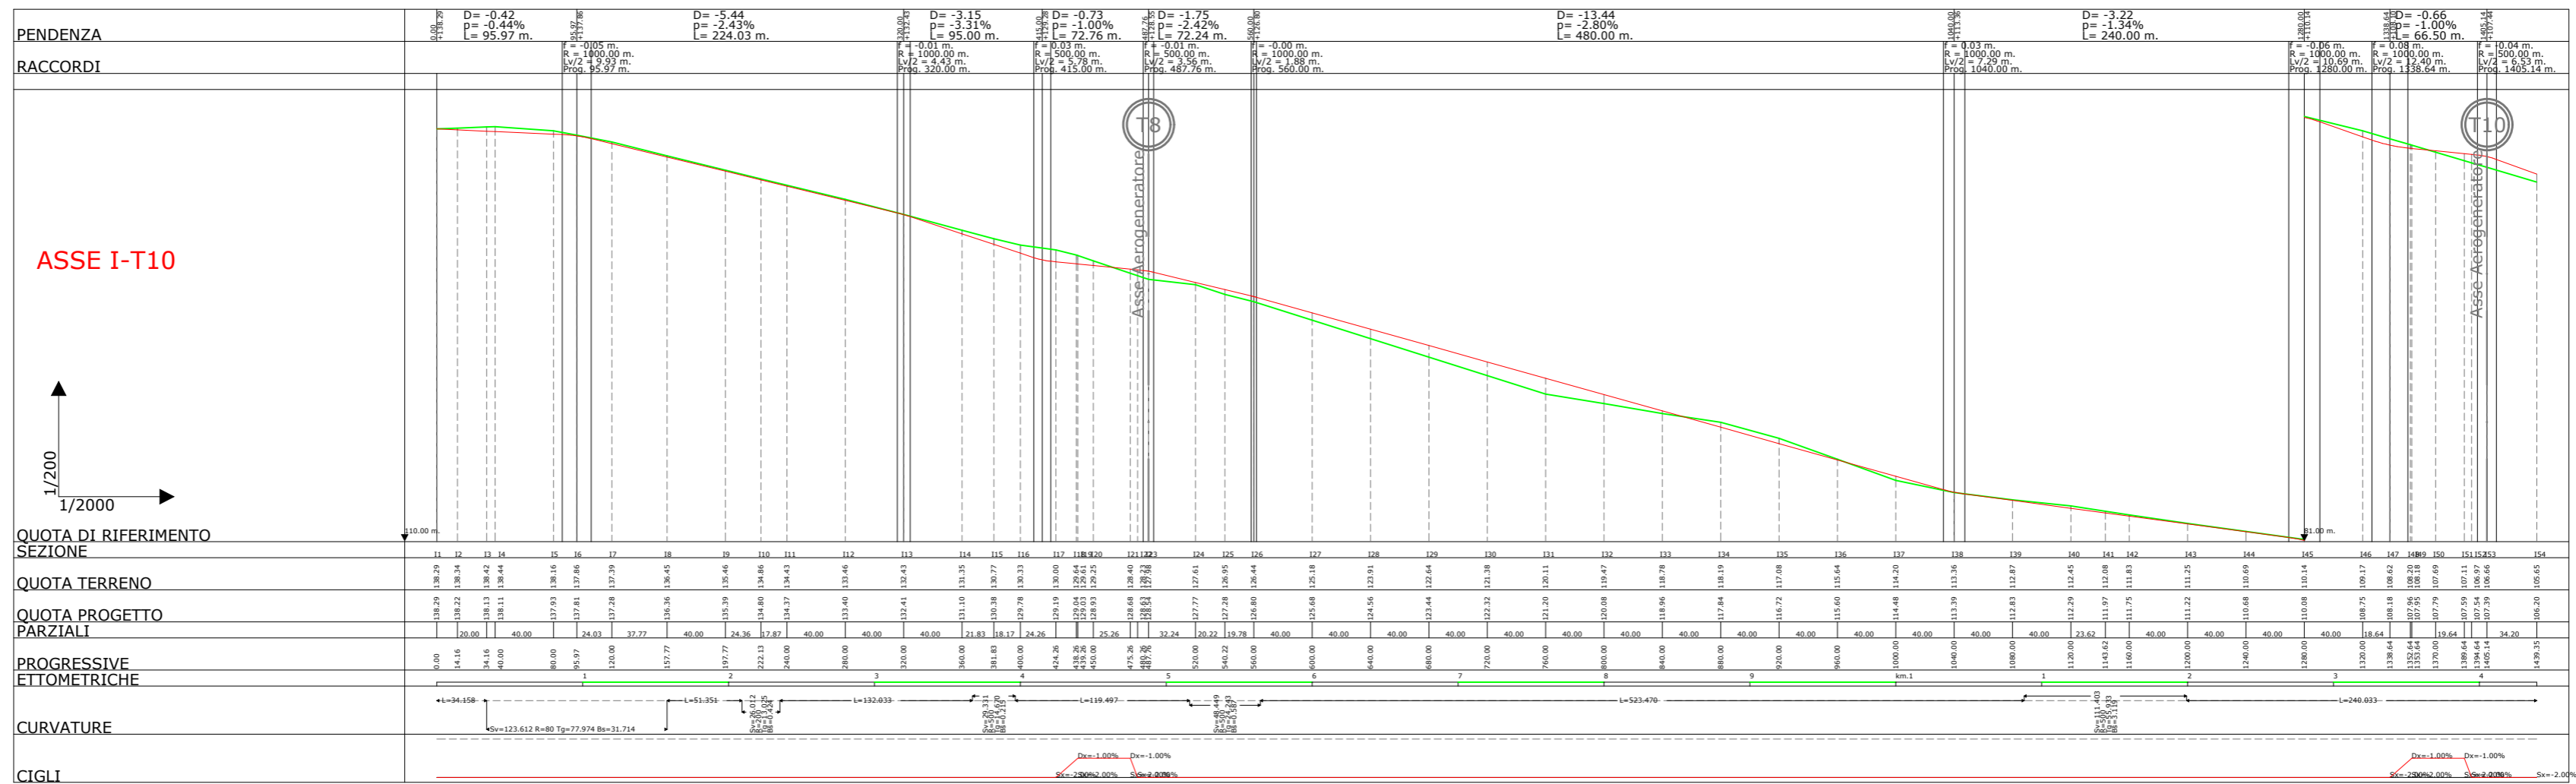

D				
C				
B				
A	LUGLIO 2023	MC	MC	AL
EDIC.	DATE	DRAWN	CHECKED	REVISED-RAVANO

PRIMA EMISSIONE
MODIFICATION

DATE	SCALE VARIE
07/23	DRAWN
07/23	CHECKED
07/23	REVISED-RAVANO

RAVANO WIND
WIND FARM "SERRACAPRIOLA - TORREMAGGIORE"
PLANIMETRIA - PROFILO LONGITUDINALE
SEZIONI TRASVERSALI ASSE I-T10

Ing. Michele R.G. Curtotti	
CAD Vers.:	Page Vers.: A1
Name collection:	Page:
General Layouts	Cont:
CAD N°:	

