




Sezione tipo singola terna in terreno vegetale

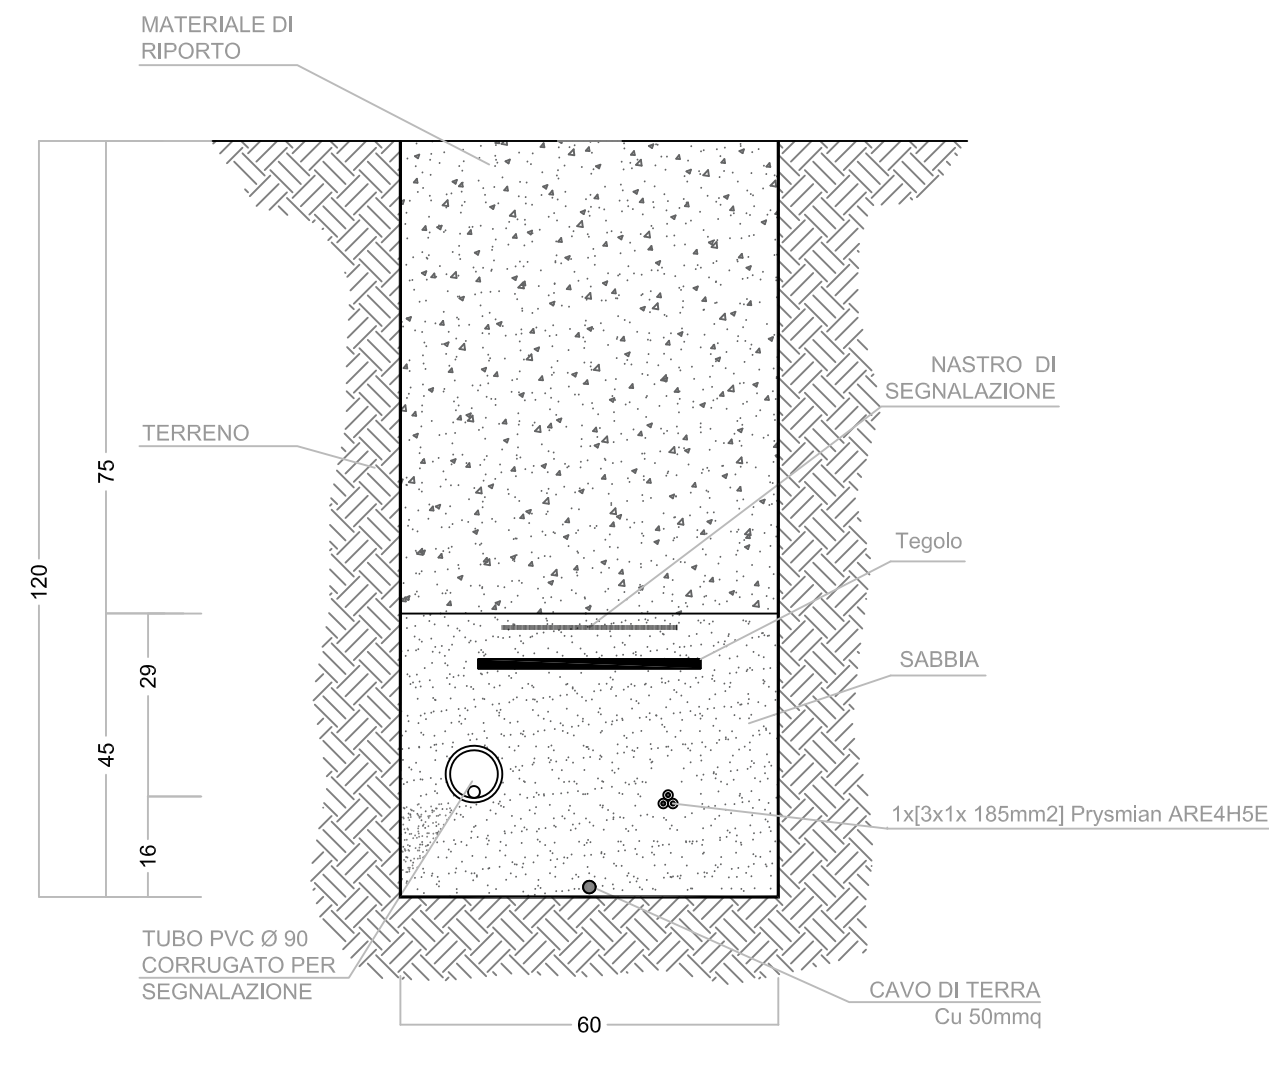


Sezione tipo doppia terna in terreno vegetale

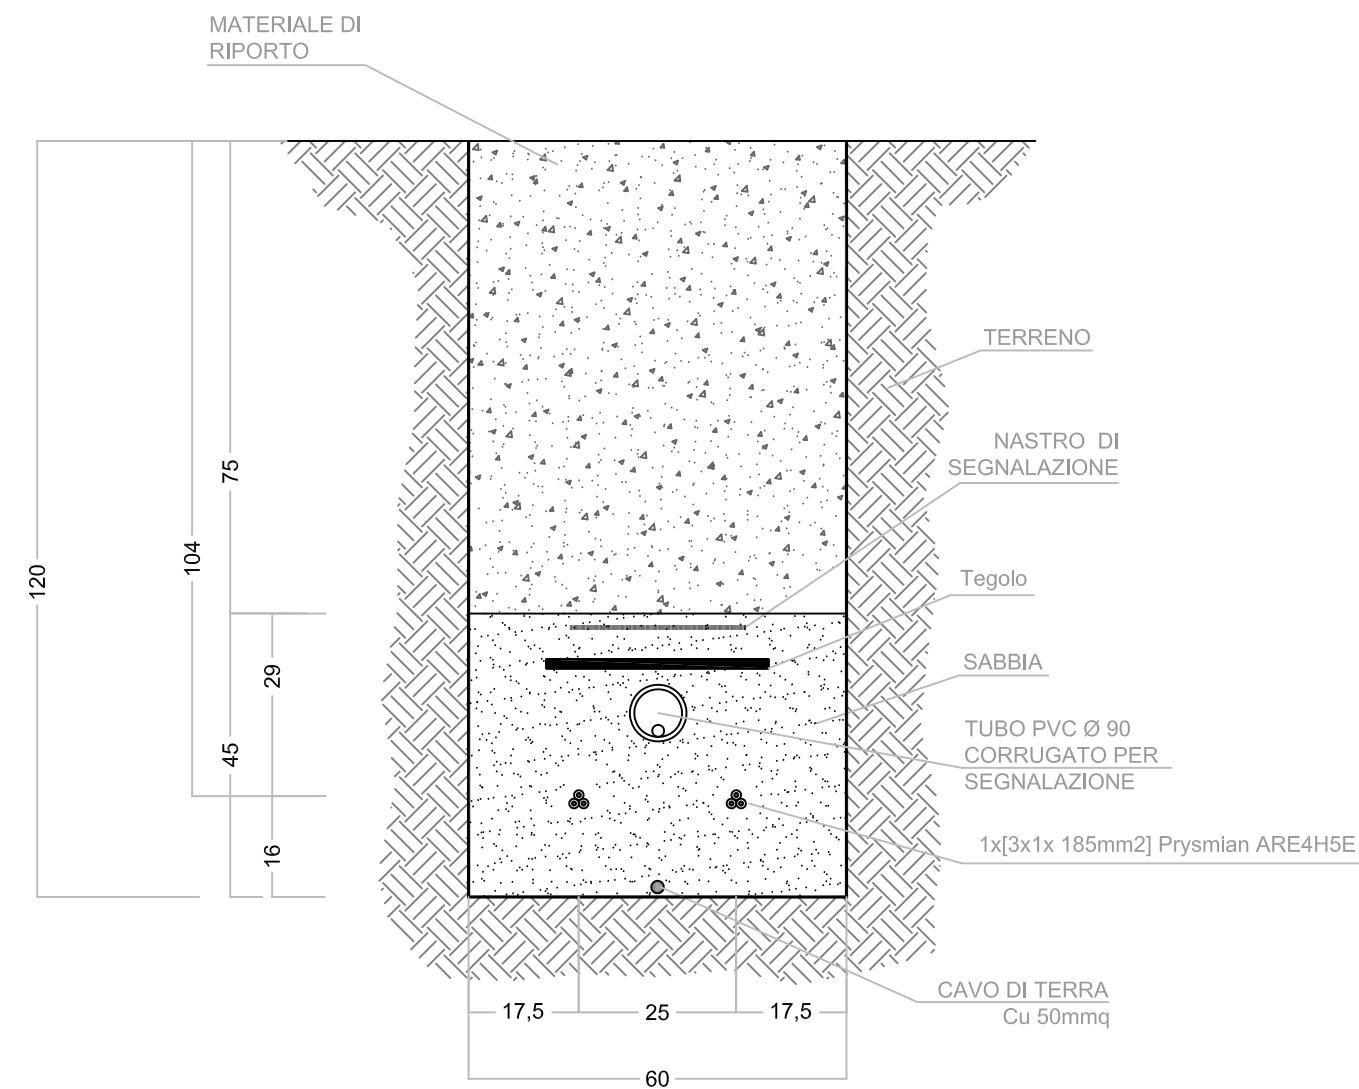


Sezione tipo singola terna lungo asse di nuova formazione

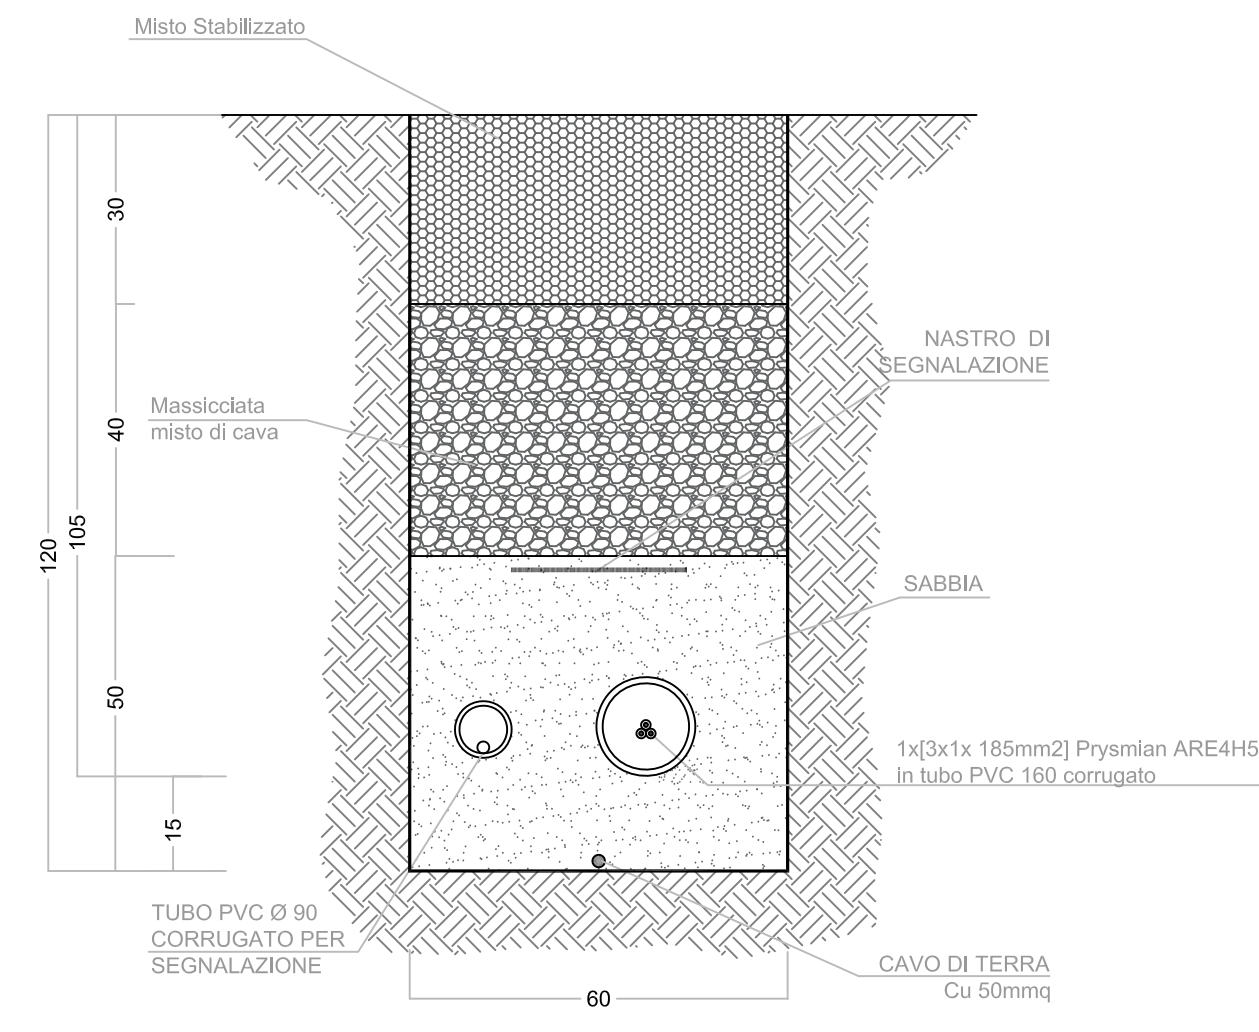


Sezione tipo doppia terna lungo asse di nuova formazione

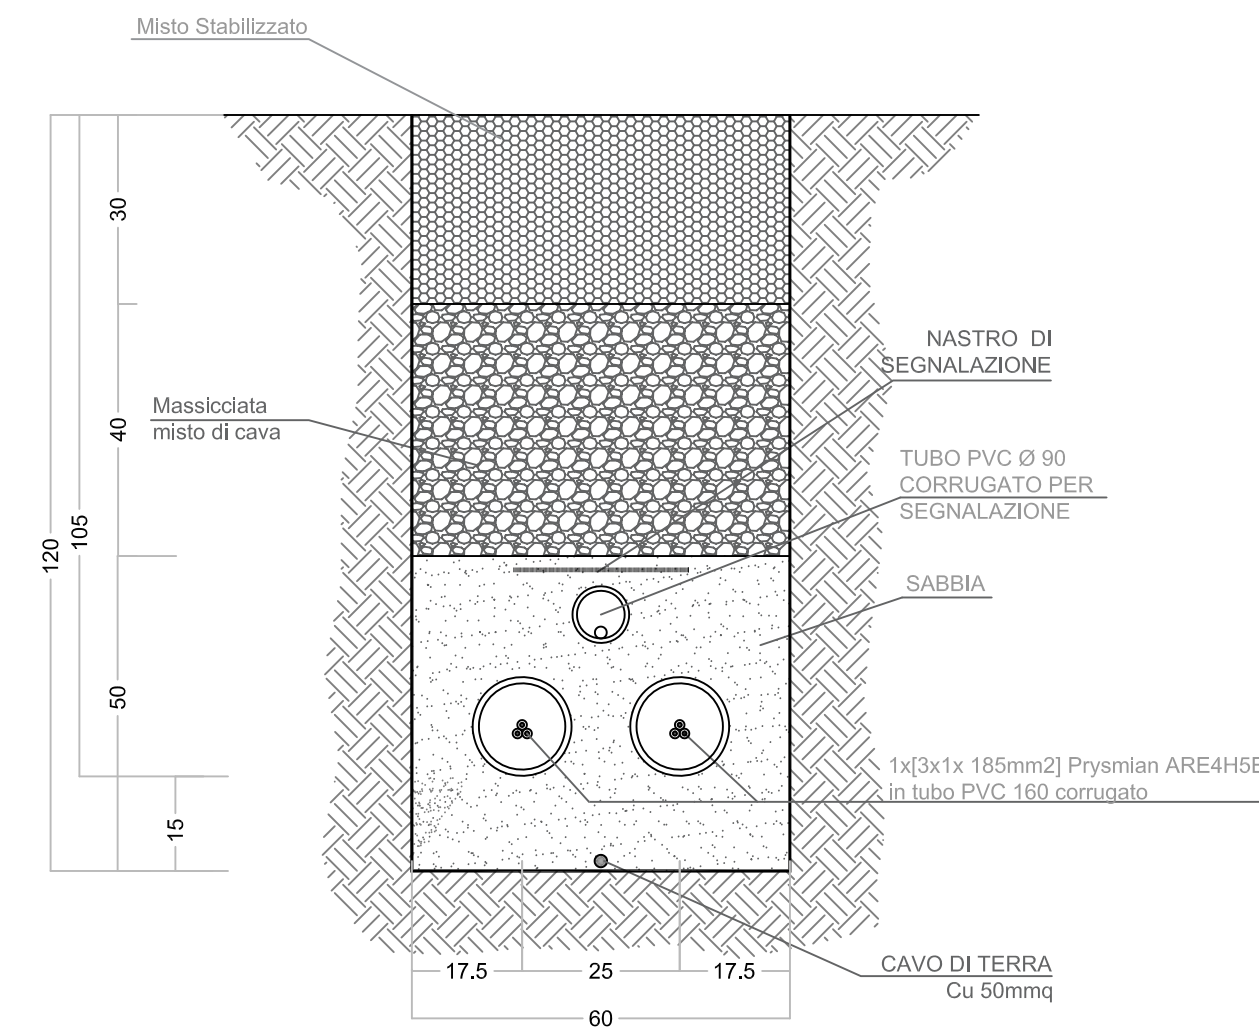


Sezione tipo doppia terna lungo strada asfaltata

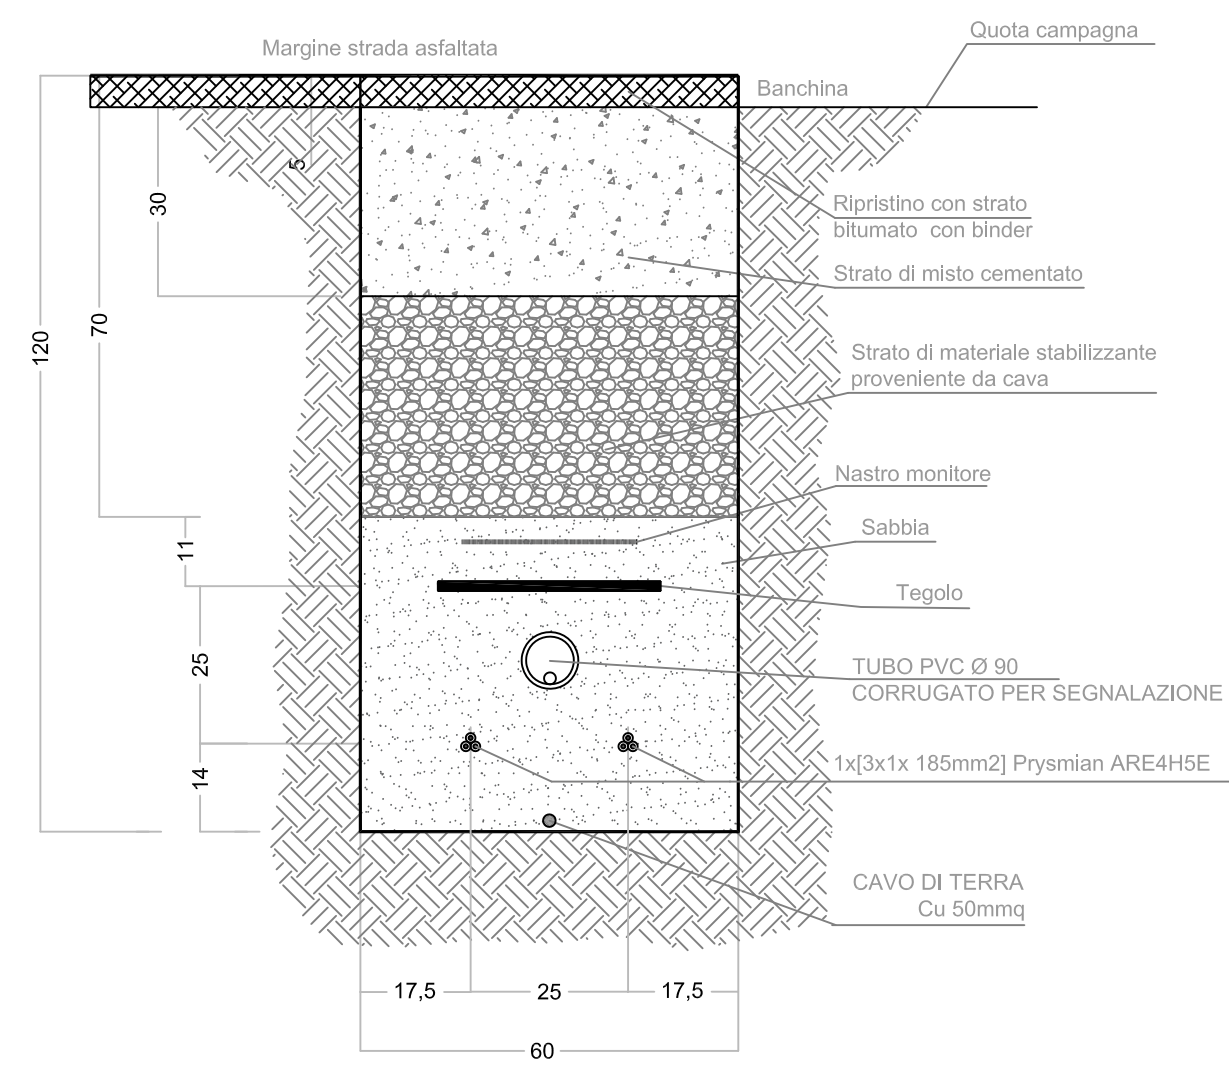


Sezione tipo tre terne lungo strada asfaltata

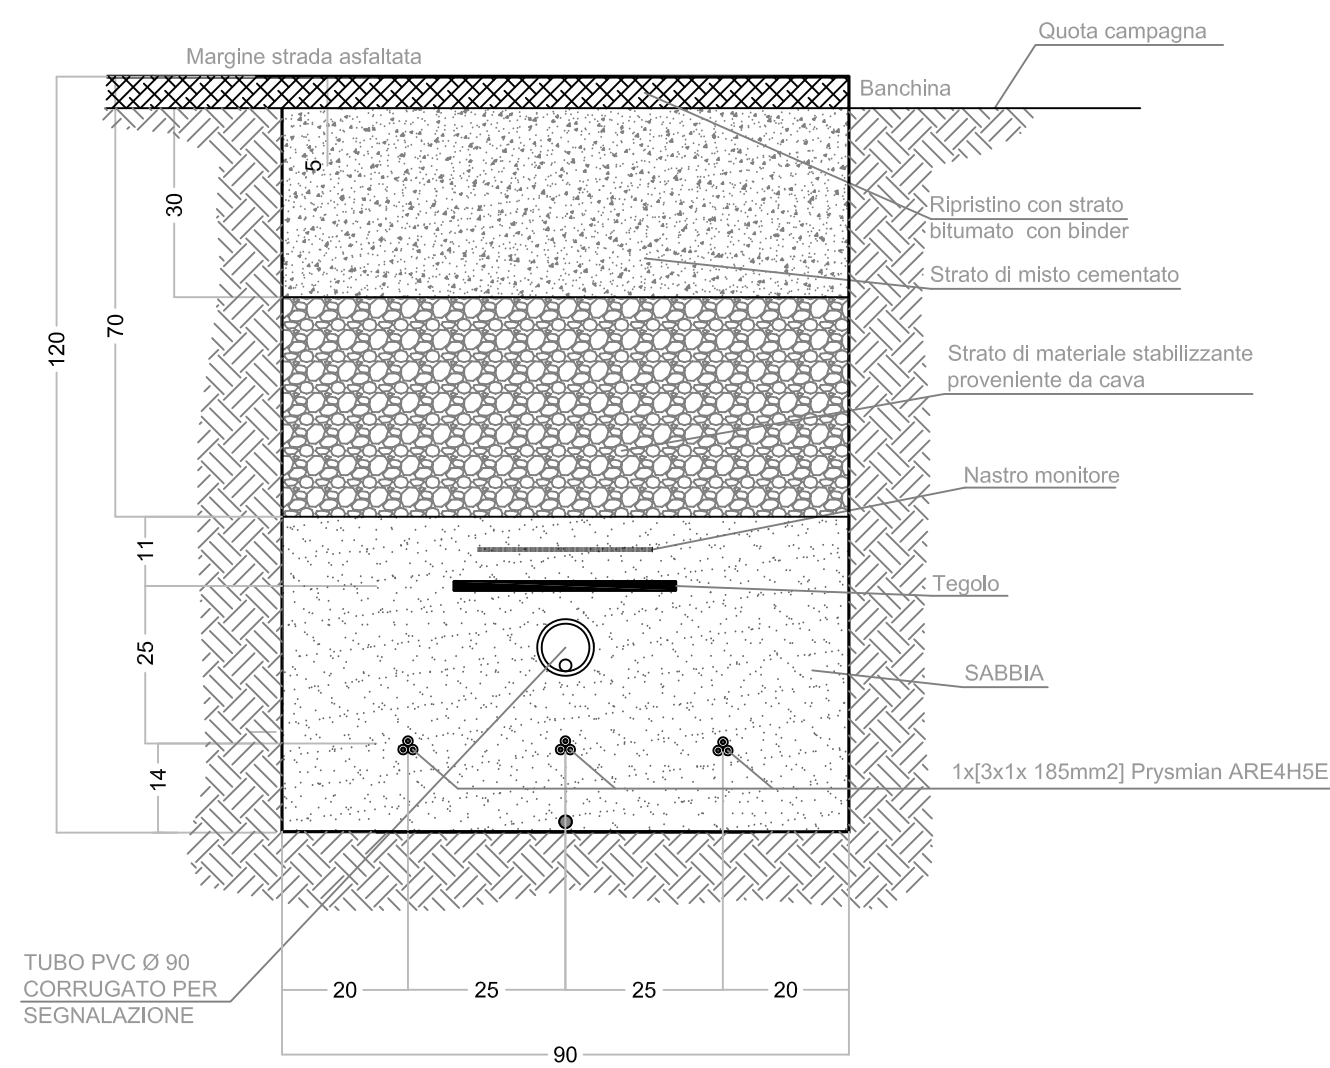

Sezione tipo cinque terne lungo strada asfaltata

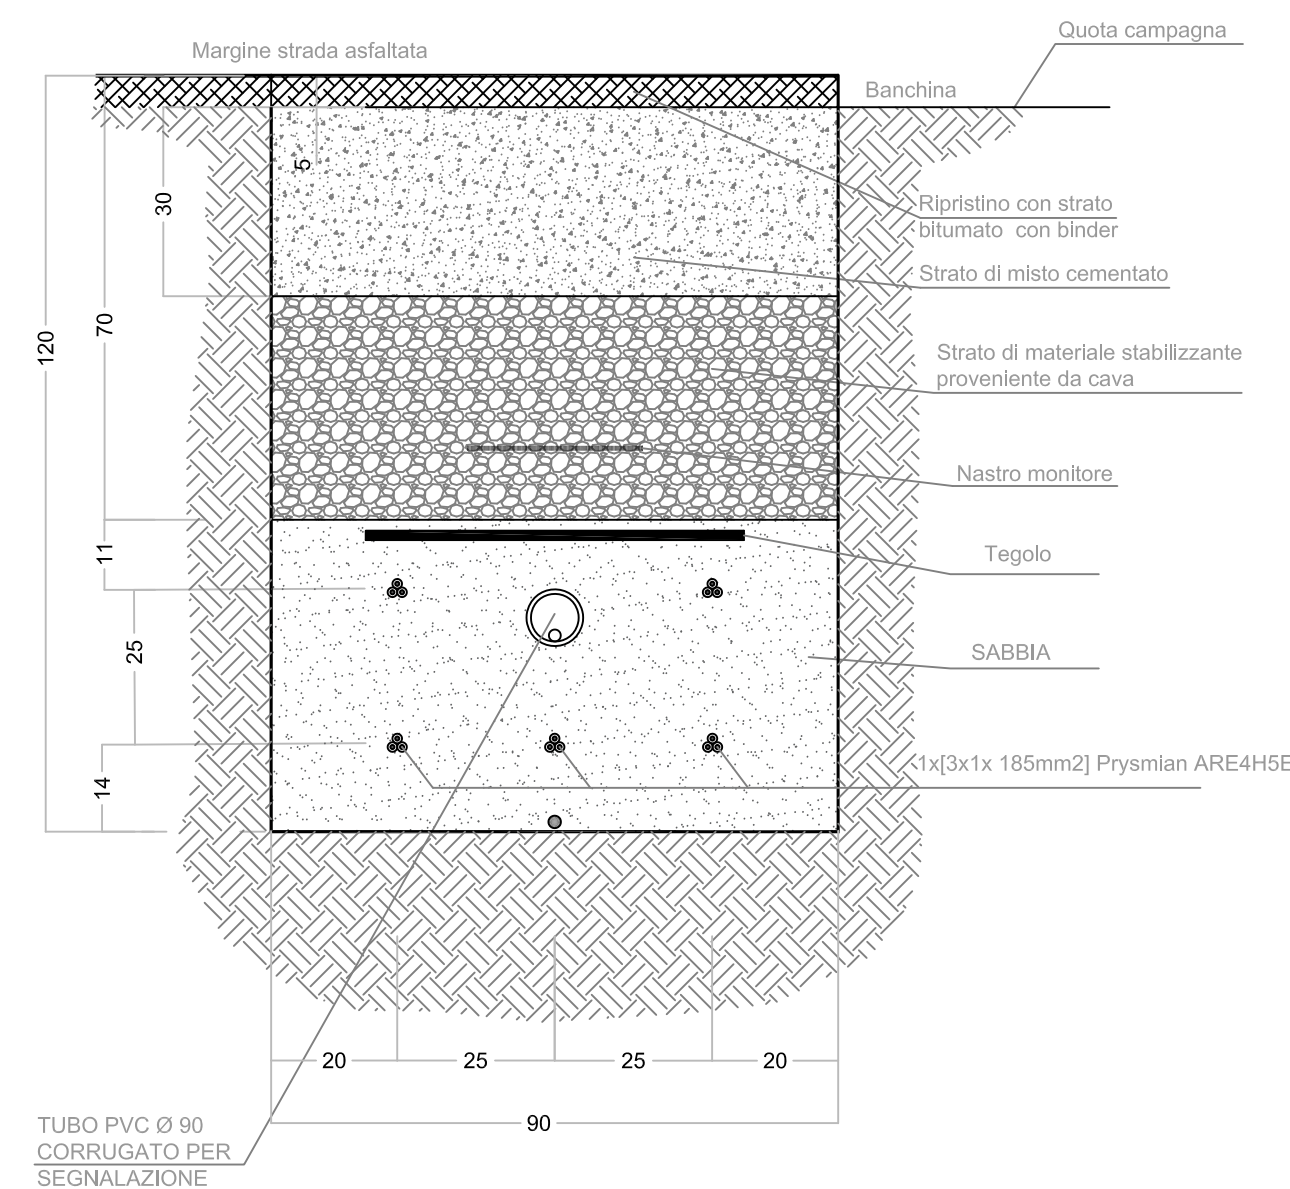

Sezione tipo sei terne lungo strada asfaltata

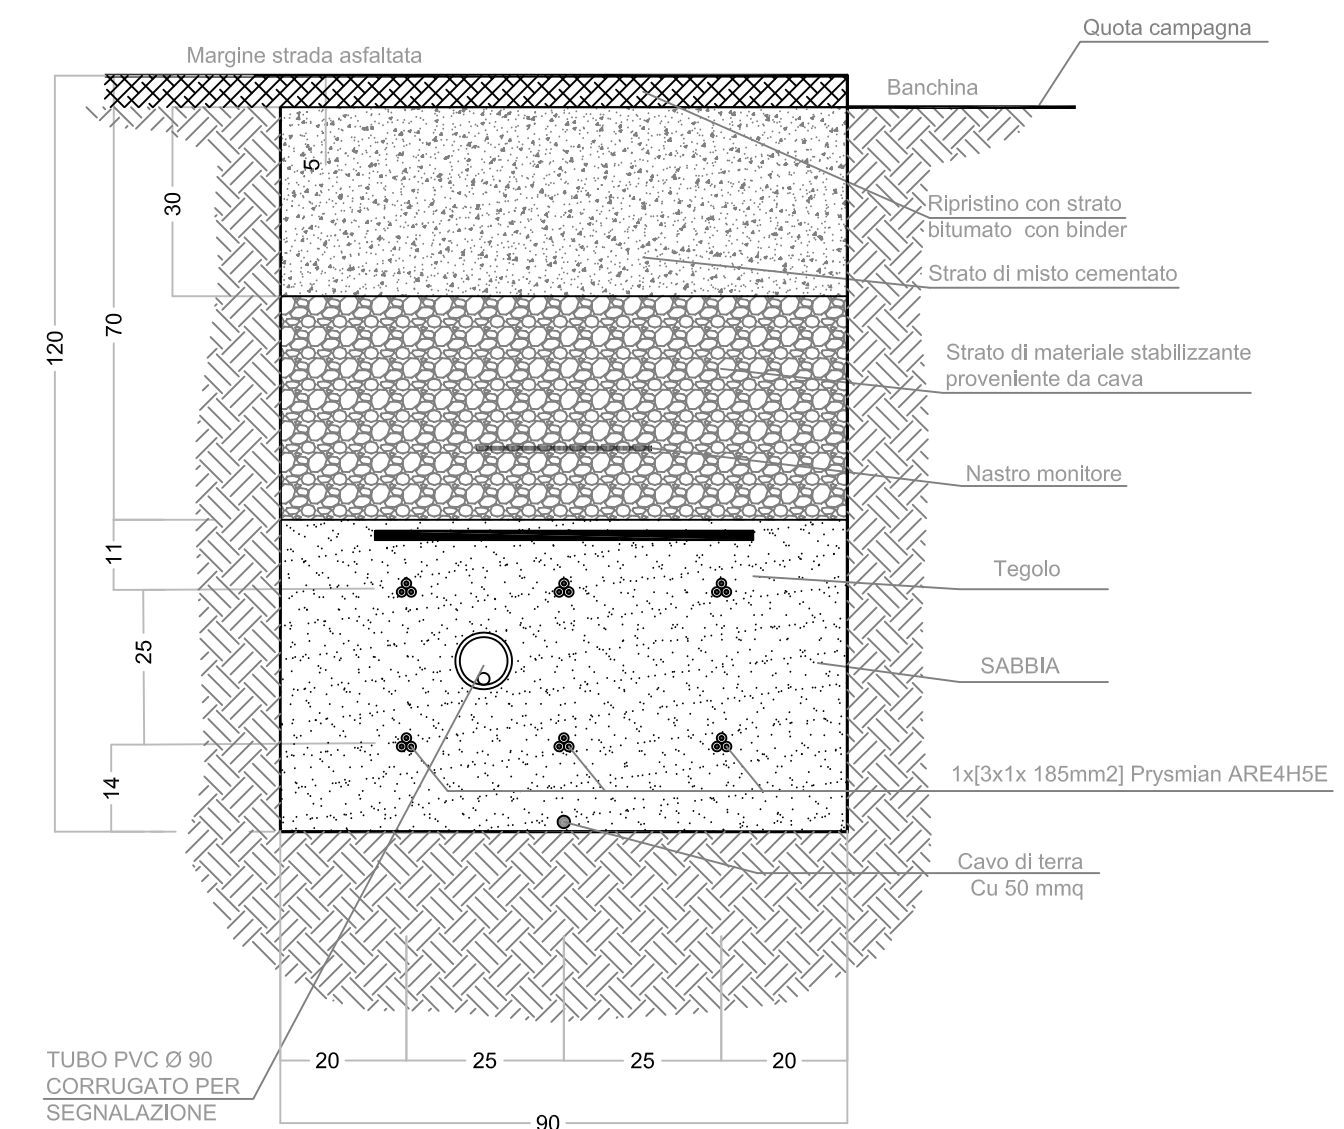

 REGIONE PUGLIA	 PROVINCIA DI FOGGIA	 COMUNE DI SERRACAPRIOLA E TORREMAGGIORE
Denominazione Impianto: SERRACAPRIOLA - TORREMAGGIORE		
Ubicazione: Comune di Serracapriola-Torremaggiore (FG) Località "Selva"		Fogli Serracapriola: 53/56/58/59/62/65 Fogli Torremaggiore: 2/3/4/5 Particelle: varie
PROGETTO DEFINITIVO di un Parco Eolico composto da n. 12 aerogeneratori di potenza nominale pari a 6,0 MW, da ubicarsi in agro dei comuni di Serracapriola-Torremaggiore (FG) - località "Selva" e delle opere connesse e delle infrastrutture indispensabili da ubicarsi in agro del comune di Torremaggiore (FG)		
PROPONENTE RAVANO WIND VIA XII OTTOBRE, 2/91 GENOVA (GE) - 16121 P.IVA 02815210998 ravanowind@pec.it		Tav n° EG11 Scala 1:10
ELABORATO		
SEZIONI TIPO DI SCAVO POSA CAVIDOTTI		
Numero Rev 0	Data Luglio 2023	Motivo Intesa VIA art. 23 D.Lgs. 152/06 - Intesa Autorizzazione Unica art.12 D.Lgs. 387/03
Eseguito	Verificato	Approvato
PROGETTAZIONE GENERALE STUDIO DI INGEGNERIA Ing. Michele R.G. CURTOTTI Viale II Giugno n. 385 71016 San Severo (FG) Ordine degli Ingegneri di Foggia n. 1704 mail: ing.curtotti@alice.it pec: ing.curtotti@pec.it Cell: 339@220246		Spazio Riservato agli Enti
Tutti i diritti sono riservati, la riproduzione anche parziale del disegno è vietata.		