SEZIONI DI SCAVO FONDAZIONI 1:500

POLCEVERA
SEZIONE 1
PROGRESSIVA 0.00
SCAVO: 31.81 mq.

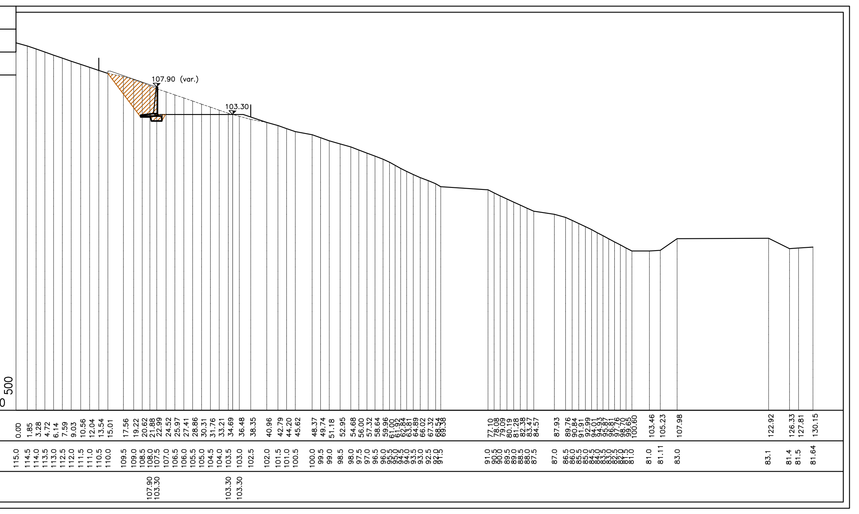

POLCEVERA
SEZIONE 5
PROGRESSIVA 80.00
SCAVO: 170.46 mq.

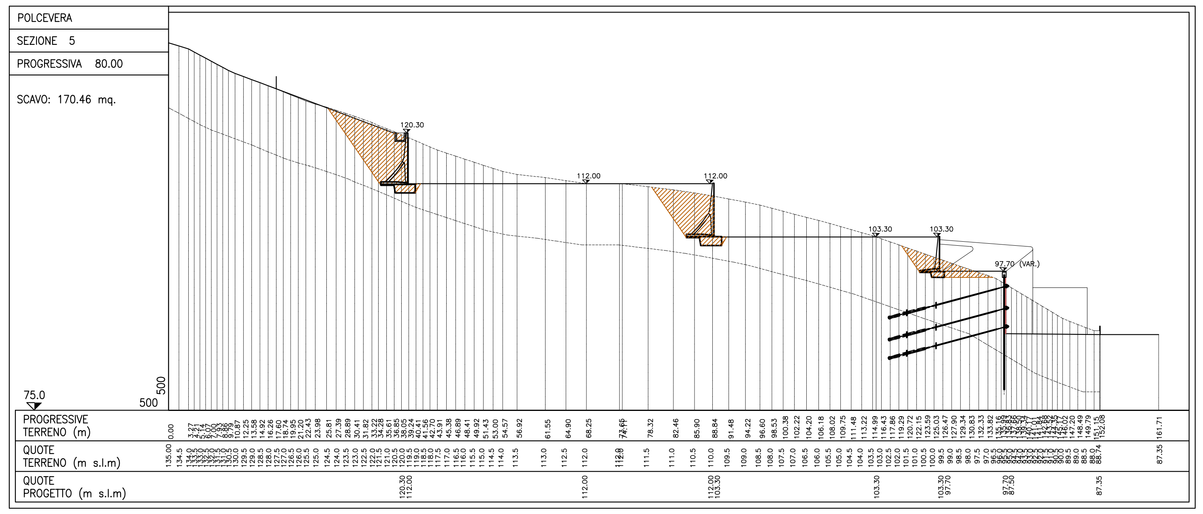

POLCEVERA
SEZIONE 9
PROGRESSIVA 160.00
SCAVO: 118.79 mq.

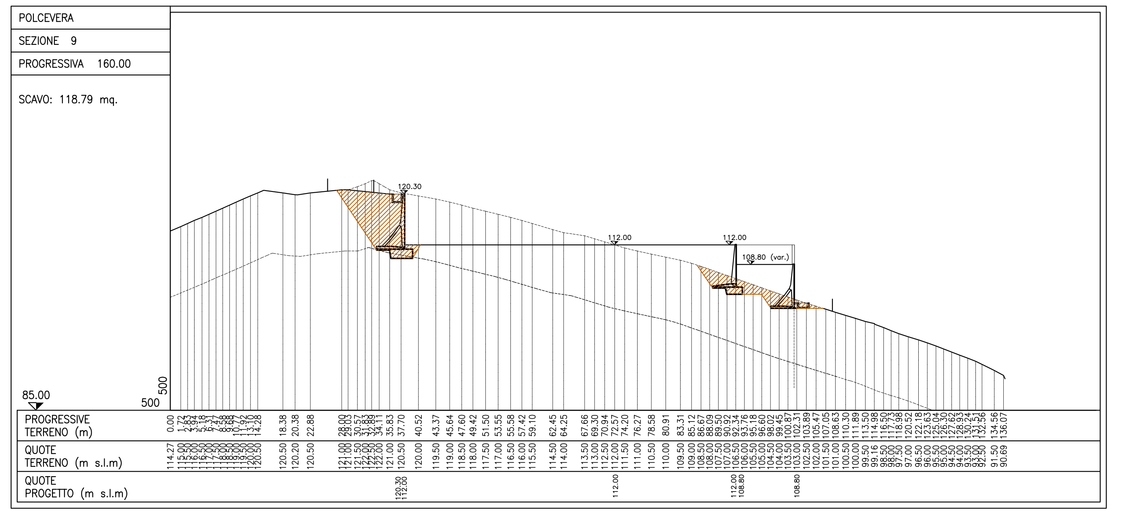

POLCEVERA
SEZIONE 2
PROGRESSIVA 20.00
SCAVO: 90.11 mq.

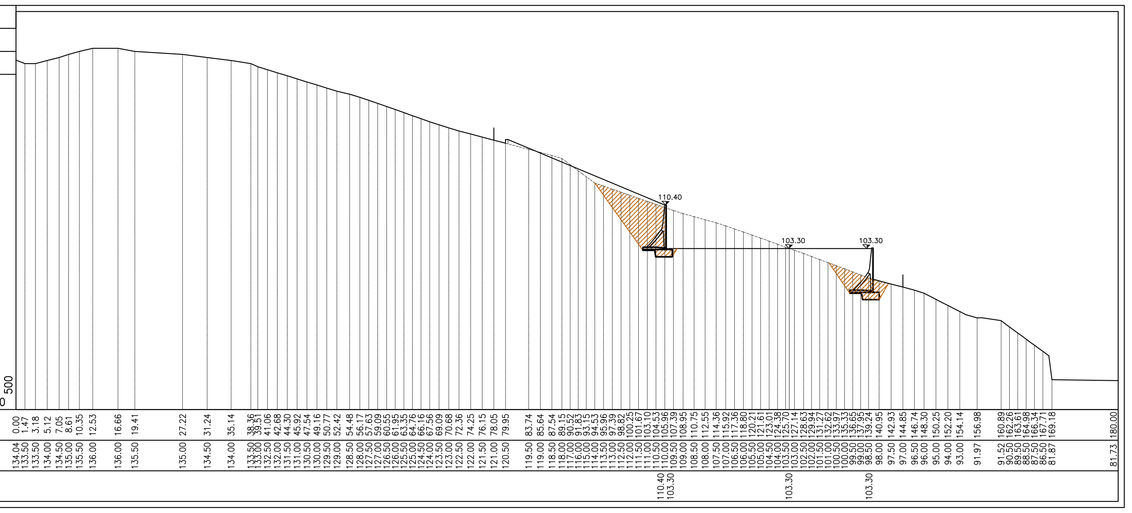

POLCEVERA
SEZIONE 6
PROGRESSIVA 100.00
SCAVO: 152.06 mq.

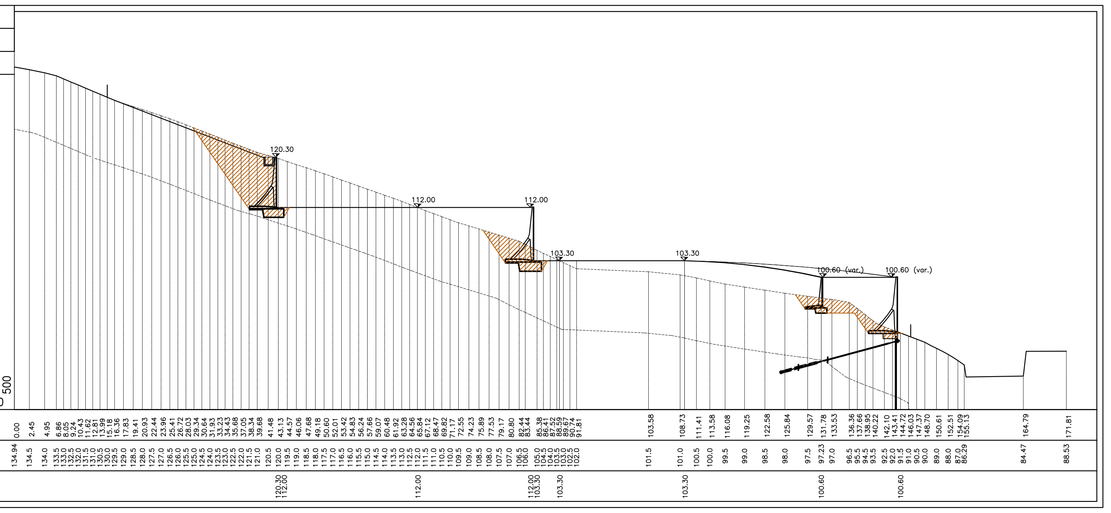

POLCEVERA
SEZIONE 10
PROGRESSIVA 180.00
SCAVO: 83.72 mq.

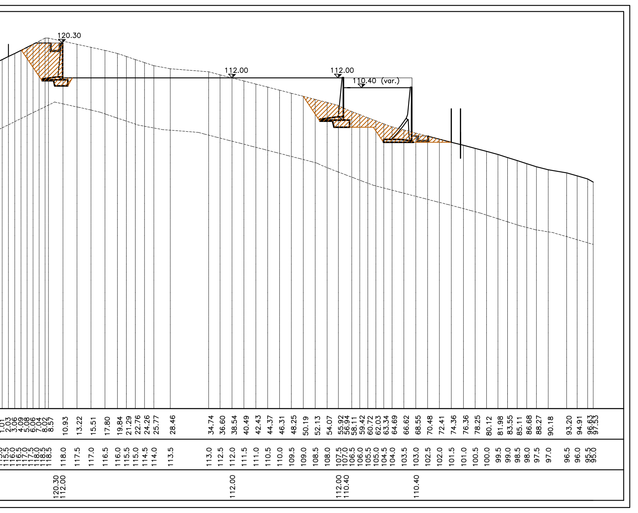

COL3 POLCEVERA VOLUMI DI SCAVO						
SEZ.	Prog.	Distanza	mq	media	distanza	STERRO
1	00+000,00		38,41			
		20,00		66,26	20,00	1325,20
2	00+020,00		94,11			
		20,00		107,01	20,00	2140,20
3	00+040,00		119,91			
		20,00		118,04	20,00	2360,70
4	00+060,00		116,16			
		20,00		181,17	20,00	3623,40
5	00+080,00		246,18			
		20,00		214,04	20,00	4280,80
6	00+100,00		181,90			
		20,00		179,84	20,00	3576,80
7	00+120,00		175,78			
		20,00		147,88	20,00	2957,50
8	00+140,00		119,97			
		20,00		124,18	20,00	2483,50
9	00+160,00		128,38			
		20,00		110,43	20,00	2208,50
10	00+180,00		92,47			
		20,00		46,24	20,00	924,70
11	00+200,00		0,00			
						TOTALE
				TOTALE MC:		25.881,30

POLCEVERA
SEZIONE 3
PROGRESSIVA 40.00
SCAVO: 119.91 mq.

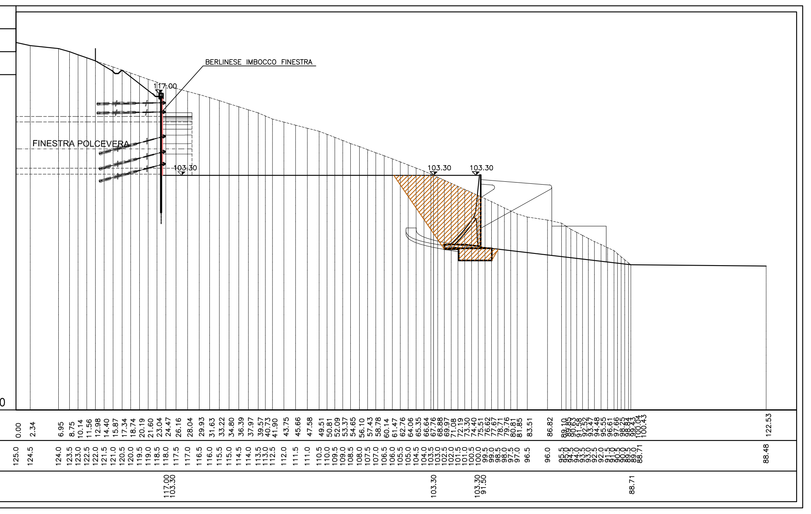

POLCEVERA
SEZIONE 7
PROGRESSIVA 120.00
SCAVO: 167.14 mq.

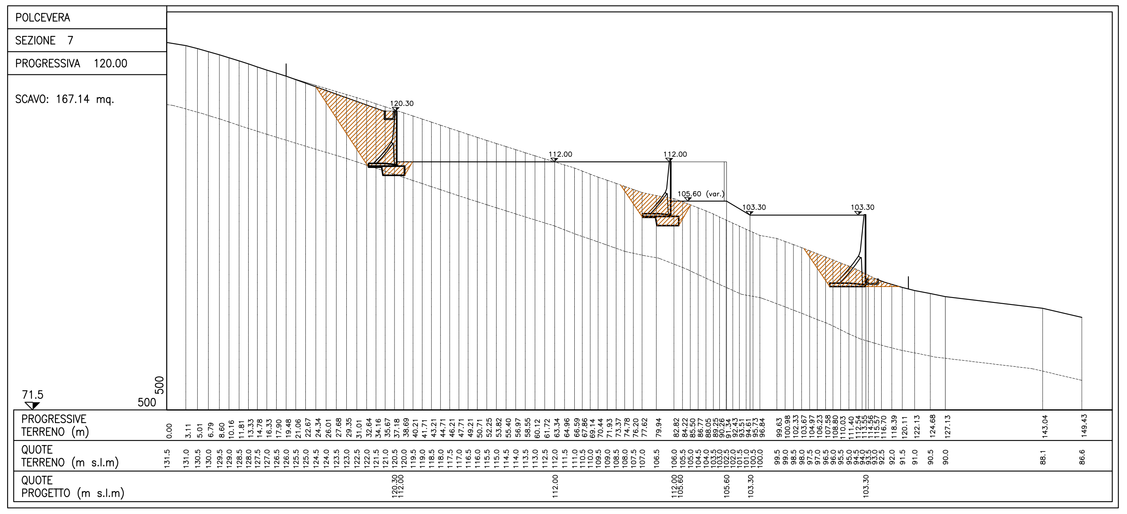

POLCEVERA
SEZIONE 11
PROGRESSIVA 200.00

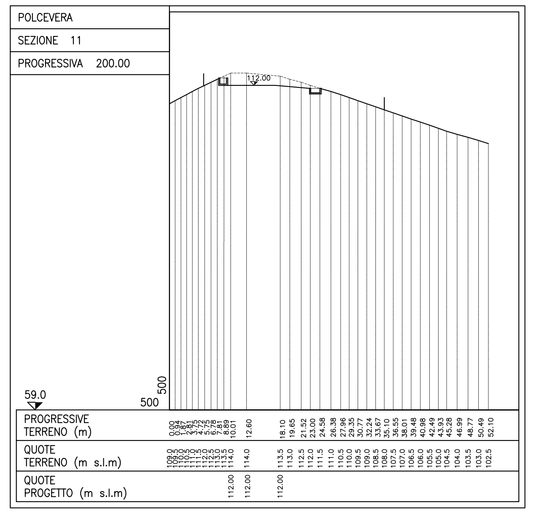

POLCEVERA
SEZIONE 4
PROGRESSIVA 60.00
SCAVO: 79.77 mq.

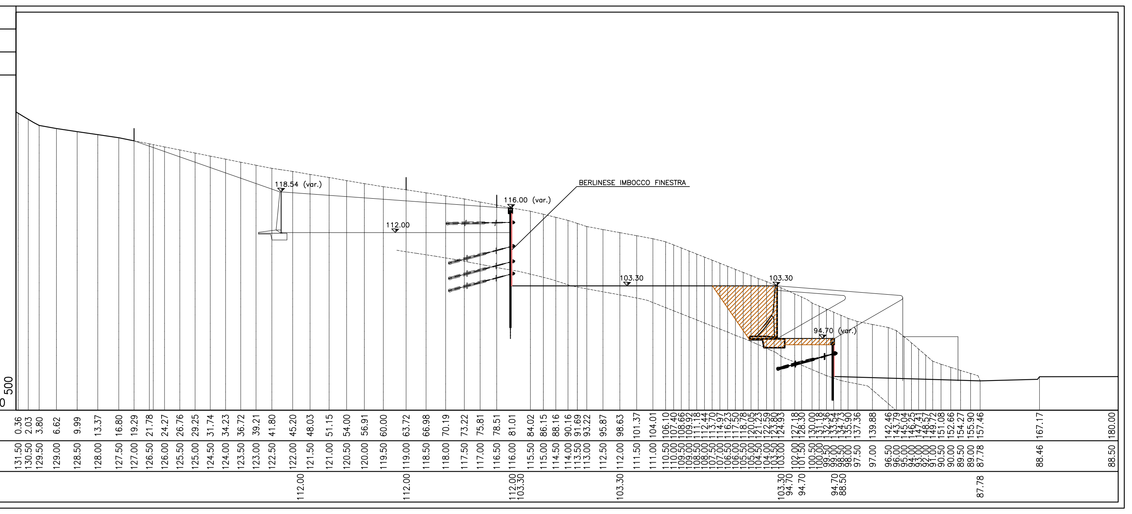

POLCEVERA
SEZIONE 8
PROGRESSIVA 140.00
SCAVO: 124.22 mq.

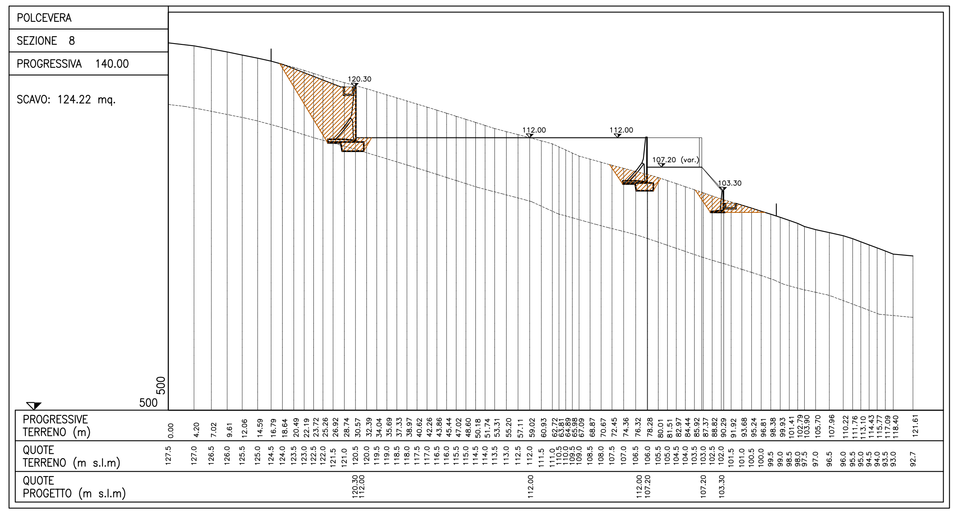

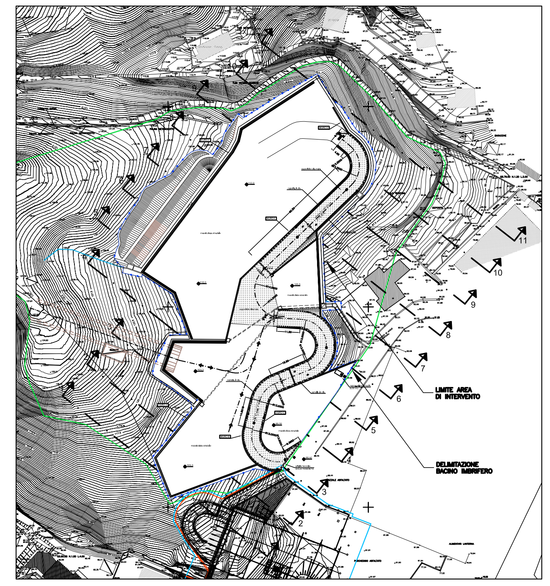

COMMITTENTE:

RFI RETE FERROVIARIA ITALIANA
GRUPPO FERROVIE DELLO STATO ITALIANE

ALTA SORVEGLIANZA:

ITALFERR
GRUPPO FERROVIE DELLO STATO ITALIANE

GENERAL CONTRACTOR:

Consorzio Cociv
Consorzio Collegamenti Integrati Veloci

INFRASTRUTTURE FERROVIARIE STRATEGICHE DEFINITE DALLA LEGGE OBIETTIVO N.443/01

TRATTA A.V./A.C. TERZO VALICO DEI GIOVI
PROGETTO ESECUTIVO

CA15 - POLCEVERA
SEZIONI DI SCAVO
FONDAZIONI MURI PREFABBRICATI

GENERAL CONTRACTOR	DIRETTORE LAVORI	SCALA:
Consorzio Cociv Ing. P.P. Marcheselli		1 : 500

COMMESSA	LOTTO	FASE	ENTE	TIPO DOC.	OPERA/DISCIPLINA	PROGR.	REV.
I G 5 1	0 0	E	C V	W 8	C A 1 5 0 1	0 0 3	A

PROGETTAZIONE

Rev.	Descrizione emissione	Redatto	Data	Verificato	Data	Progettista Integratore	Data	IL PROGETTISTA
A00	Prima Emissione	A. Benelli	20/05/2013	A. Benelli	20/05/2013	A. Palomba	20/05/2013	ORDINE DEGLI INGEGNERI DELLA PROVINCIA DI GENOVA DOTT. ING. GIACHI RODOLFO SEZIONE A N°2167 Ing. R. GIACHI

n. Elab.	Nome File: IG5100EC0V09CA1501A03-A
	CUP: F81H92000000008

Scala di plot: 1