





# SCHEMA RETE DI TERRA IMPAINTO EOLICO

## LEGENDA

-  CORDA NUDA DI RAME
-  GIUNZIONE CON SALDATURA ESOTERMICA

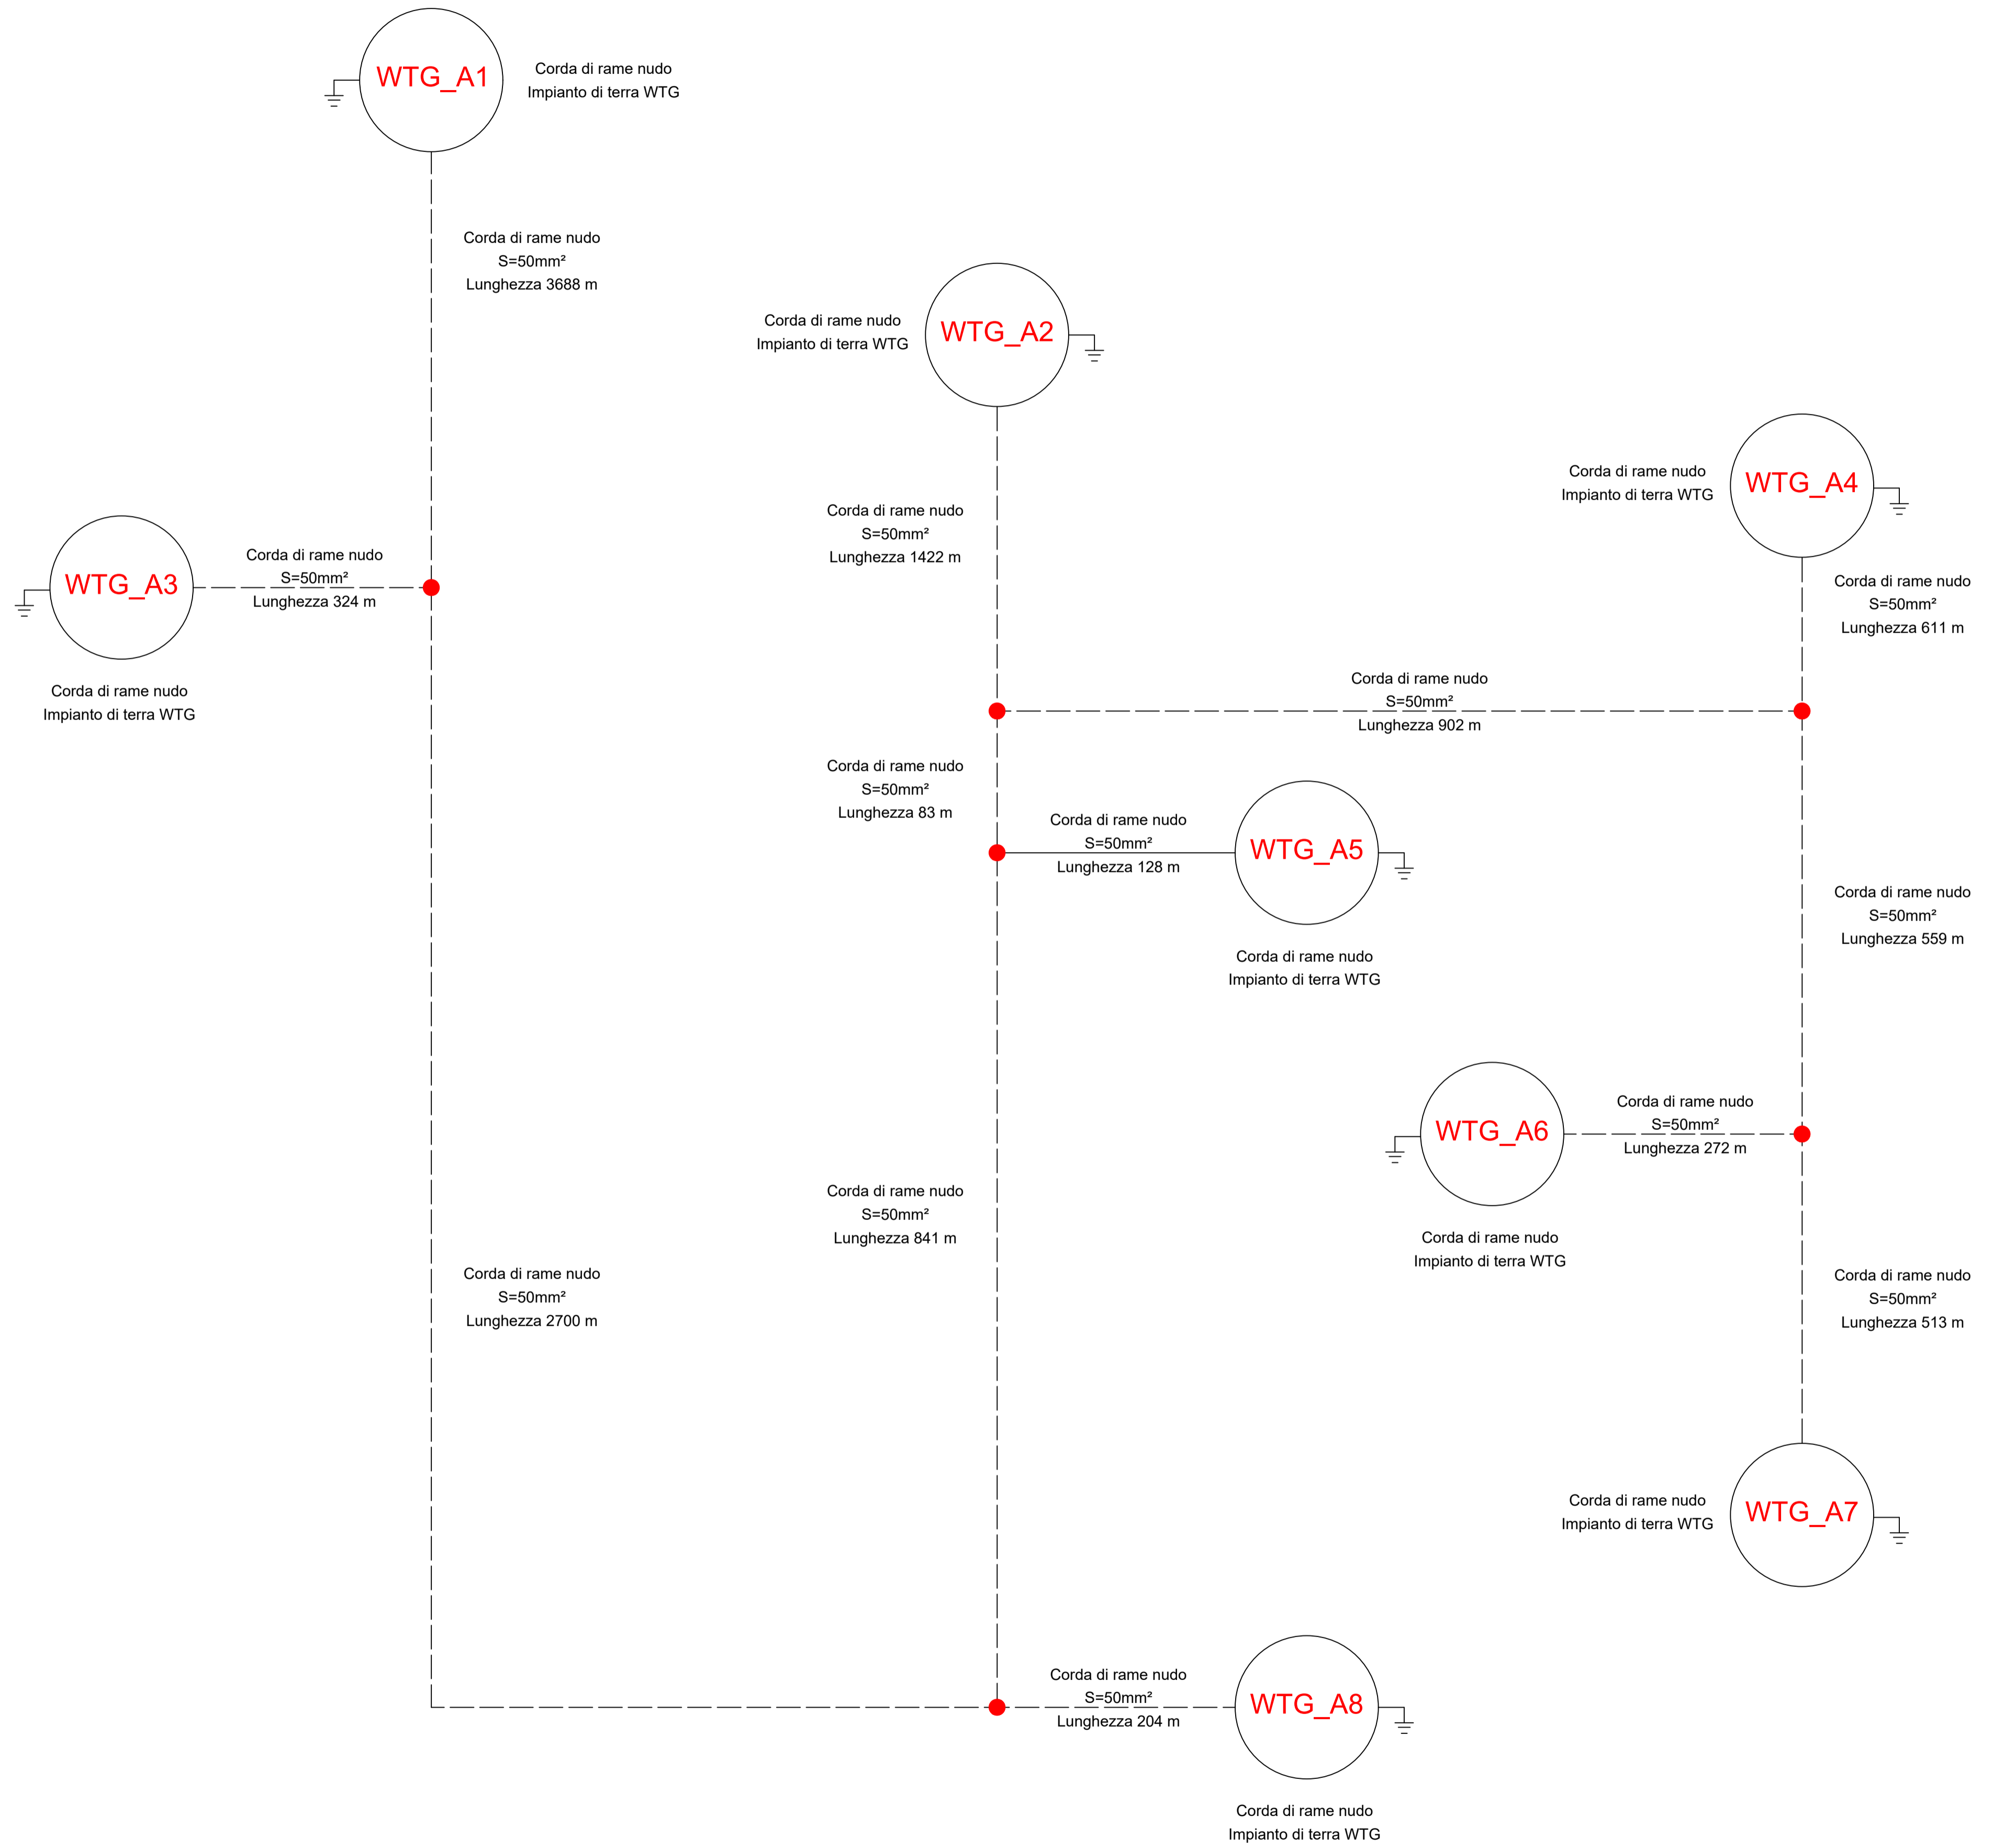

### TIPICI GIUNZIONE CORDA RAME NUDA (CON SALDATURA ESOTERMICA)

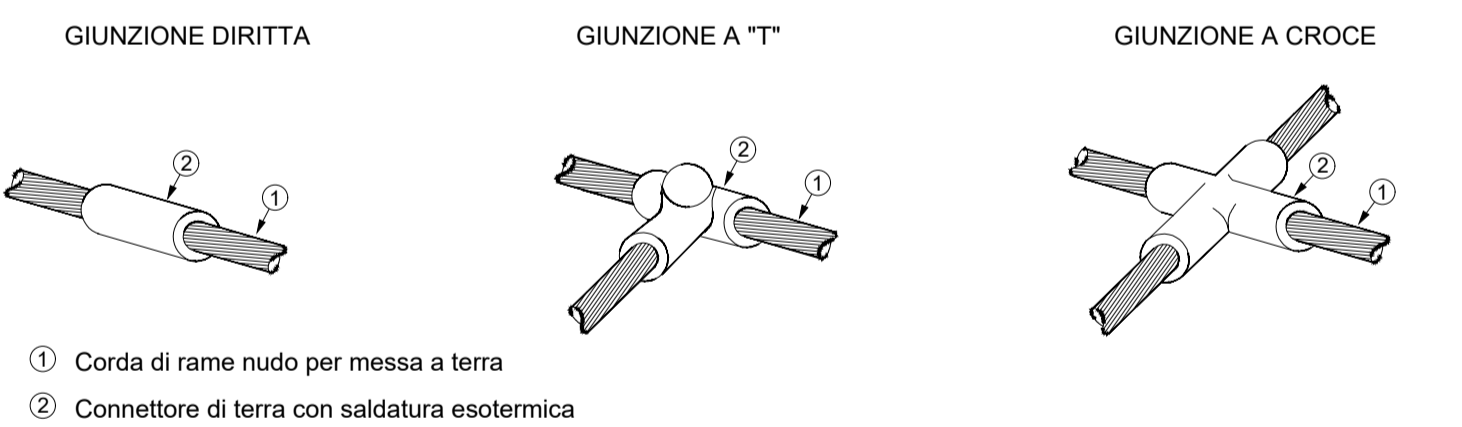

00	17/04/2023	PRIMA EMISSIONE	V. Decarolis	S. Miccoli
REV. N.	DATA	DESCRIZIONE	PREPARATO	APPROVATO
	Date		Prepared	Approved
DIRETTORE TECNICO / Technical Director			FIRMA E FIRMA DIRETTORE TECNICO / Technical Director Sign and Stamp	
ING. ANTONIO SERGI				
NOME D'ARCHIVIO / FILE NAME		DATA / Date		
SCS.DES.D.ELE.ITA.W.5631.011.00		17/04/2023		
FORMATO DEL DISEGNO / Drawing Format	SCALA DEL DISEGNO / Drawing scale	NUMERO FOGLIO DEL DISEGNO / Drawing sheet		
A1	-	1 di/of 1		
SOGGETTO PROPONENTE / Proponent		IMPIANTO EOLICO COPERTINO		
wpa think energy		SCOPPO DOCUMENTO / Utilization Scope		
PROGETTISTA / Technical Advisor		ITER AUTORIZZATIVO		
SCS INGEGNERIA		Schema rete di terra impianto eolico		
PROGETTO / Project		CODICE SCS / SCS Code		
COMPANY	PURPOSE	TYPE	DISCIPLINE	COUNTRY
SCS	DES	D	C	I
				V
				T
				A
				W
				5
				6
				3
				1
				0
				1
				1
				0
				0
				0
				0