


POS.	CANTIERE OPERATIVO CSL2
1	DESCRIZIONE FABBRICATI E MANUFATTI
2	OFFINA
3	RAMPA OFFINA
4	DISTRIBUTORE CARBURANTE
5	MAGAZZINO
6	PESCA PONTE
7	LABORATORIO BOX PROVAI MATERIALI
8	UFFICI
9	SPogliatoi INTERNI
10	SERVIZI IGIENICI
11	BOX UFFICIO IMPIANTO DI BENTONAGGIO
12	DEPOSITO OLI USATI
13	DEPOSITO BOMBOLE OSSIGENO/ACETILENE
14	AREA STOCCAGGIO
15	DISOLENTORE - DEGRASSATORE
16	IMPIANTO LAVAGGIO BENTONIERE
17	IMPIANTO DI BENTONAGGIO + ACCESSORI
18	SERBATOIO ADDITIVO
19	DEPOSITO OLI NUOVI
20	BOX ATTREZZATURE
21	IMPIANTO BISCALDAMENTO INERTI
22	PAZZALE D'ARDO/SARDO/INERTI
23	PARCHEGIO
24	IMPIANTO DI TRATTAMENTO ACQUE DI GALERIA
25	FILTOPRESSA
26	CABINA ENEL
27	GRUPPI ELETTOGENI
28	VENTILAZIONE
29	DEPOSITO MATERIALE ELETTRICO
30	UFFICIO
31	LAVAGGIO COME
32	VASCA DI PRIMA PIOGGIA
33	DEPURATORE IMPIANTO DI BENTONAGGIO
34	PAZZOLA PER RACCOLTA DIFFERENZIA
35	IMPIANTO DI LUBRIFICAZIONE ACQUE RETIUE COMU
36	MASTRO TRASPORTATORE COPERTO

### LEGENDA

RETE ACQUE METEORICHE DA FUORVI  
 RETE ACQUE METEORICHE DA FUORVI IN PVC  
 POZZETTO DI IMMISSIONE FUORVI  
 POZZETTO CON CAROTTA E OSSIPAZIONE  
 POZZETTO DI SMISTAMENTO  
 POZZETTO PRELIEVI  
 VASCA DI SOLELAMENTO

RETE ACQUE METEORICHE DA PAZZALE  
 RETE ACQUE METEORICHE DA PAZZALE IN PVC  
 POZZETTO DI SMISTAMENTO  
 POZZETTO CON CAROTTA  
 CAULETTA IN C.A. 40 X 40 CM GRIGIATA  
 CAULETTA IN C.A. 40 X 40 CM

CAULETTA IN C.A. 40 X 40 CM  
 QUENTIA IN TERRA  
 POZZETTO DI RACCOLTA IN C.A. 120 X 120 CM  
 POZZETTO PRELIEVI

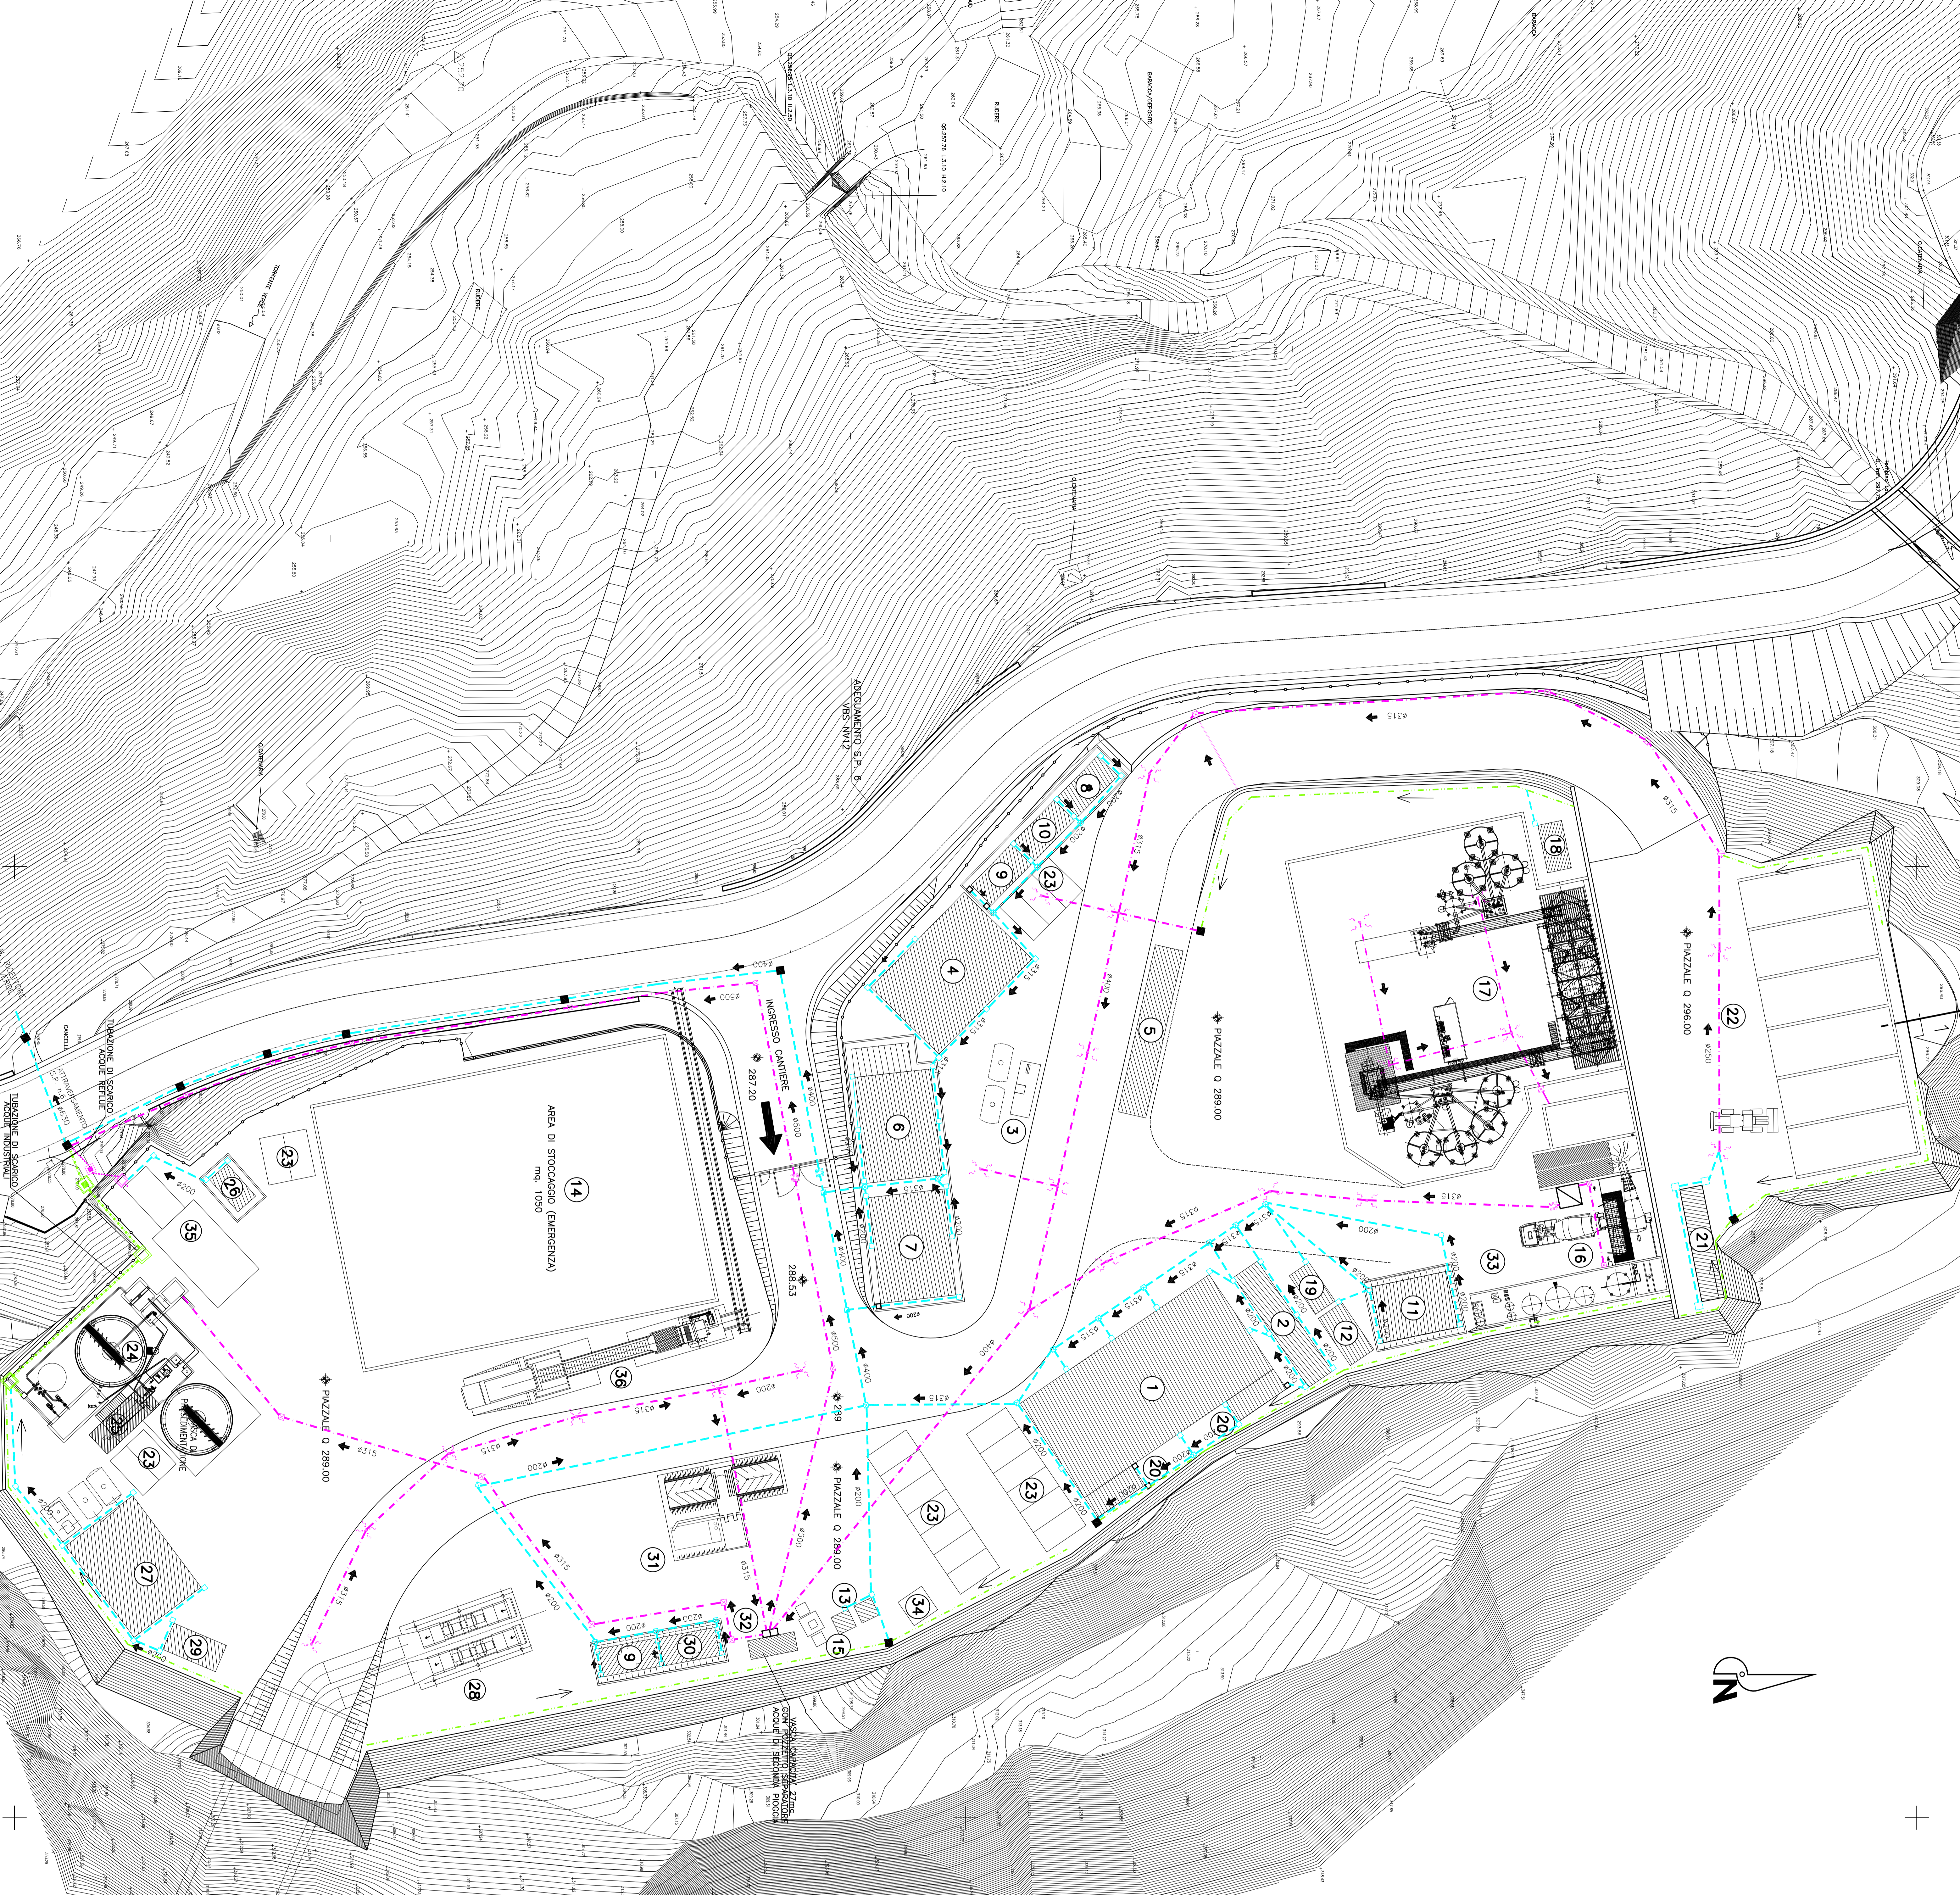

**COMMITTENTE:**  
**R.F.I. - RIFORMA FERROVIA**  
 GRUPPO FERROVIE DELLO STATO ITALIANO

**GENERAL CONTRACTOR:**  
**COCLIV**  
 Gruppo Edilco - Impregit - Italcementi

**INFRASTRUTTURE FERROVIARIE STRATEGICHE DEFINITE DALLA LEGGE OBIETTIVO N.443/01**  
 TRATTA A.V./A.C. TERZO VALICO DEI GIOVI  
 PROGETTO ESECUTIVO

**Cantiere di servizio Cavasso CSL2**  
**RETE SMALTIMENTO ACQUE METEORICHE**  
**PLANIMETRIA**

**GENERAL CONTRACTOR:** DIRETTIVE LAVORI  
**Cocliv**  
 19/07/2013

**SCALE:** 1:200

CHIAMATA:	LOTTO:	FASE:	ENTE:	PRODOTTORE:	ORGANIZZAZIONE:	PRODOTTORE:
151	00	E	CV	PZ	CA2801	002
PROGETTAZIONE:	REVISIONE:	VERIFICA:	APPROVAZIONE:	DATA:	DATA:	DATA:
AD	FM/GR	13 MAR/2013	13 MAR/2013	20/08/2013	20/08/2013	20/08/2013

Stampa: 19/07/2013 12:52