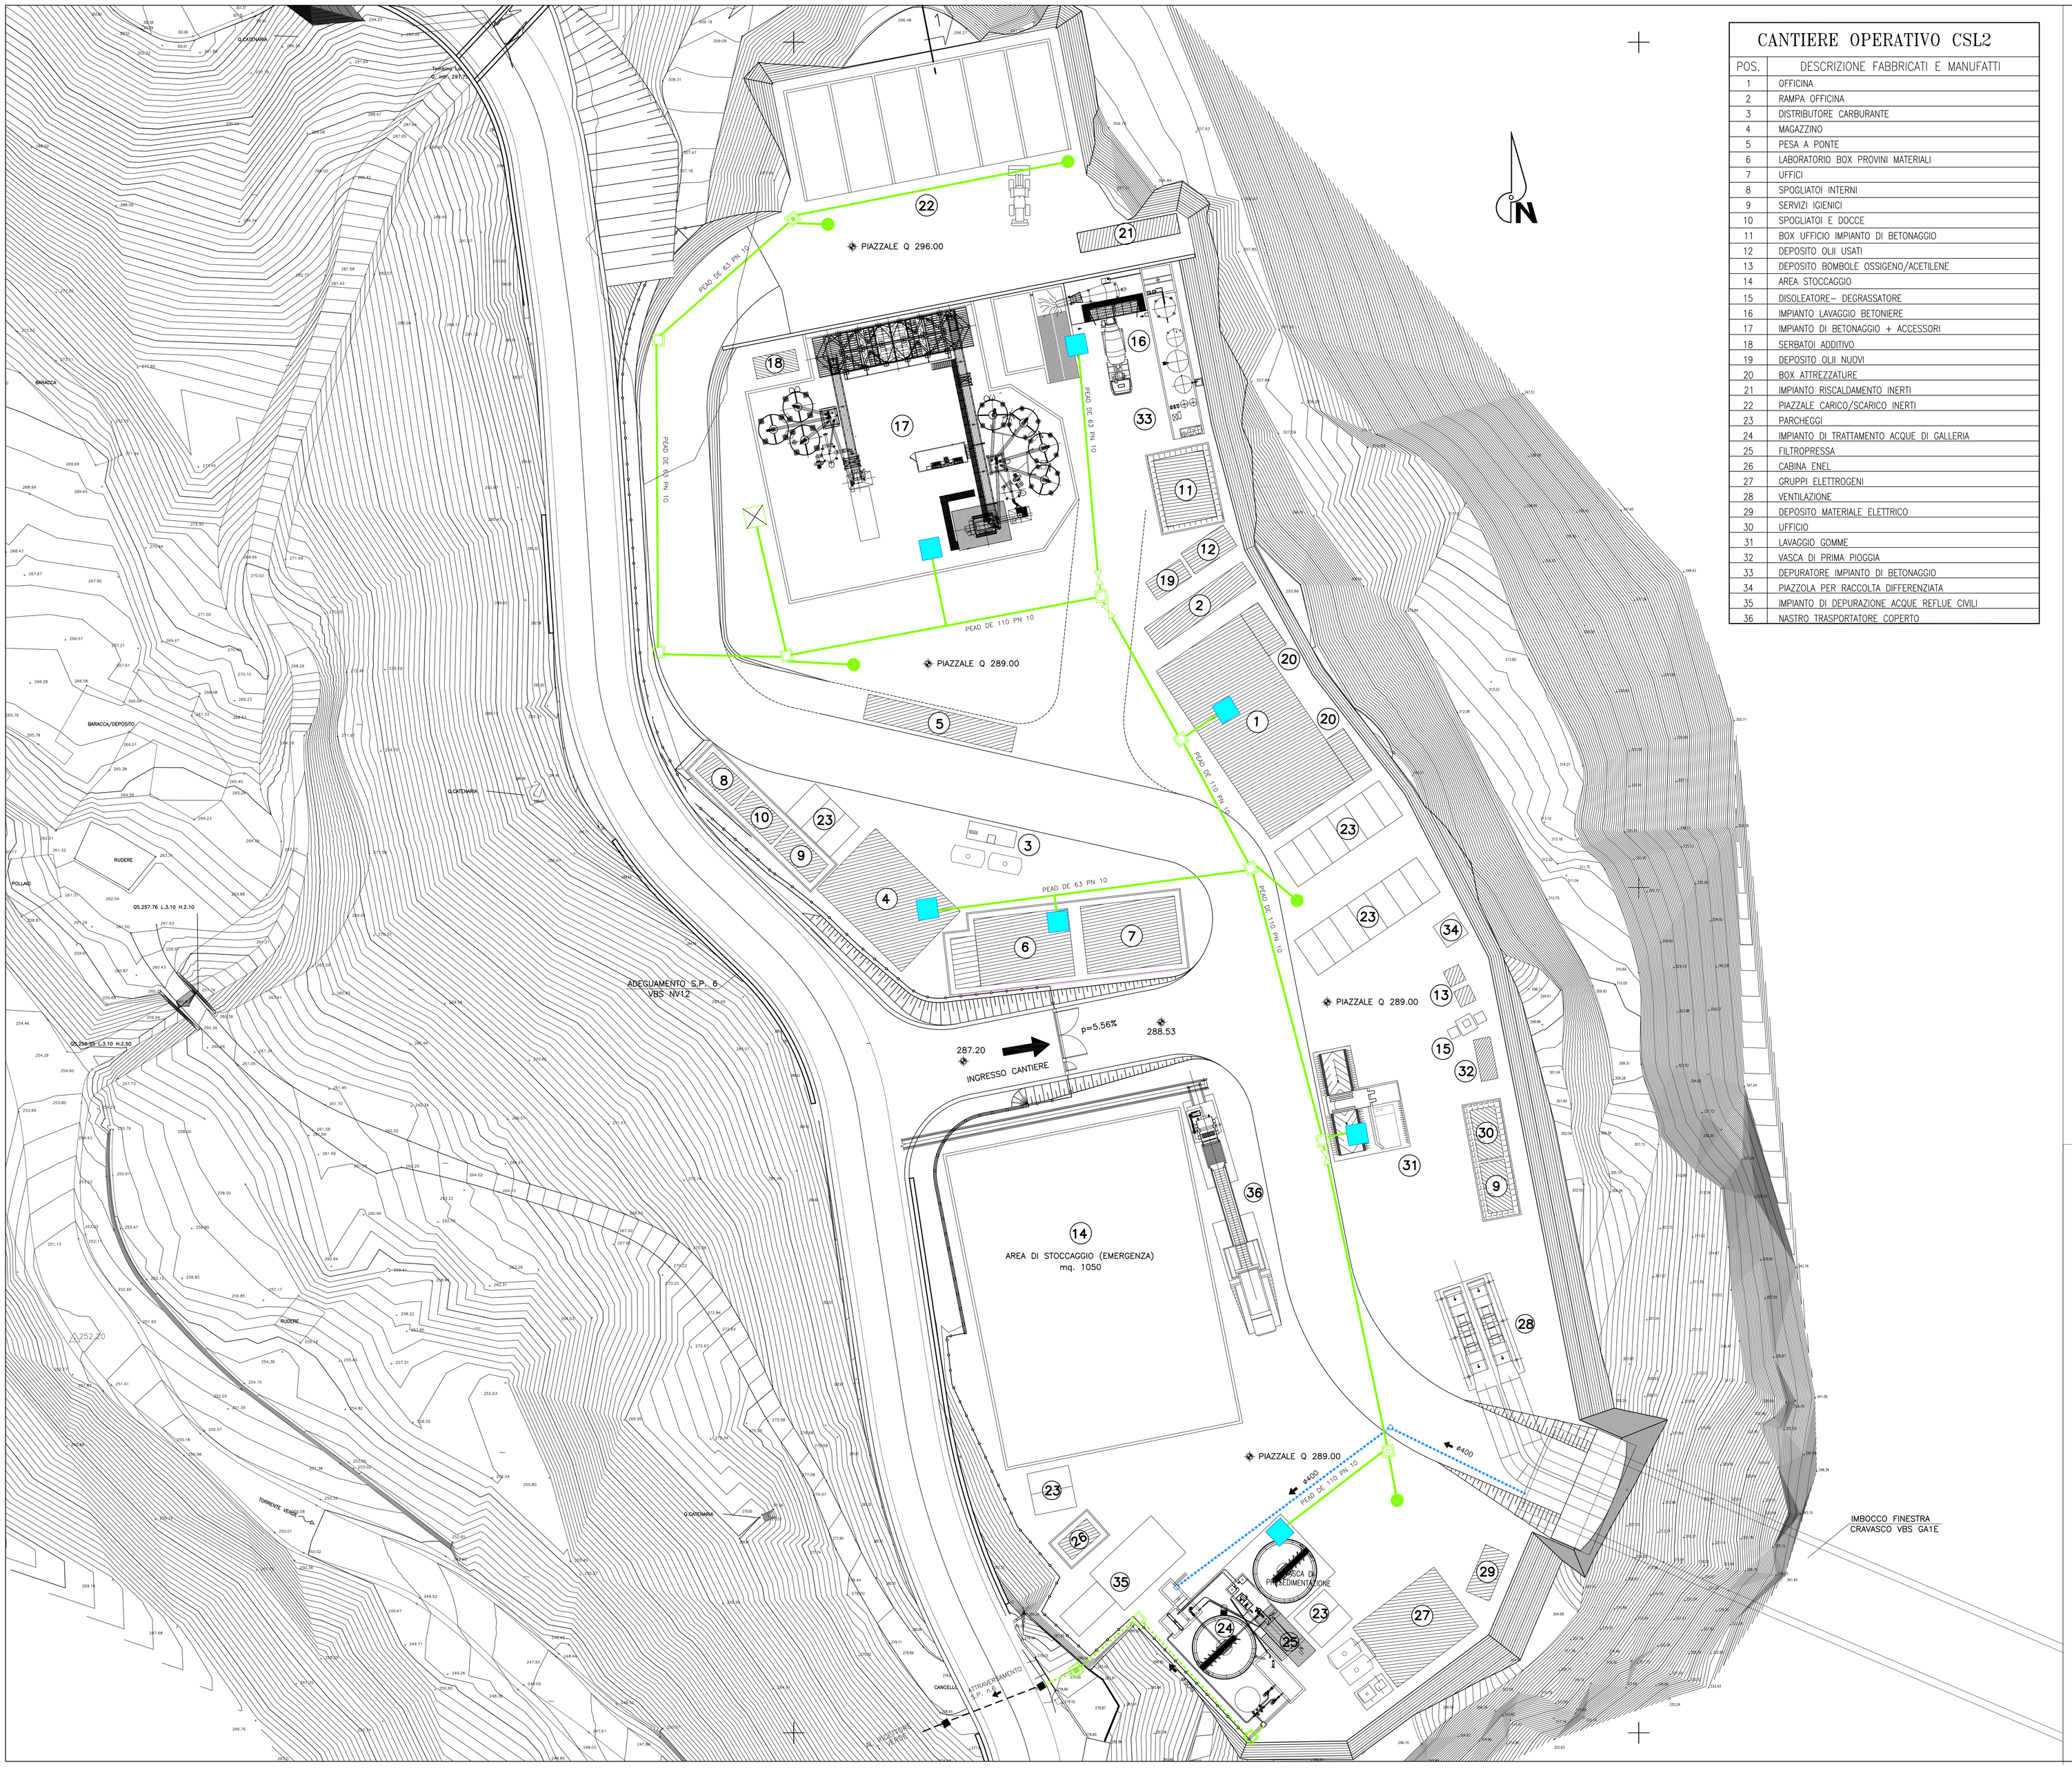

CANTIERE OPERATIVO CSL2

POS.	DESCRIZIONE FABBRICATI E MANUFATTI
1	OFFICINA
2	RAMPA OFFICINA
3	DISTRIBUTORE CARBURANTE
4	MAGAZZINO
5	PESA A PONTE
6	LABORATORIO BOX PROVINI MATERIALI
7	UFFICI
8	SPOGLIATOI INTERNI
9	SERVIZI IGIENICI
10	SPOGLIATOI E DOCCE
11	BOX UFFICIO IMPIANTO DI BETONAGGIO
12	DEPOSITO OLII USATI
13	DEPOSITO BOMBOLE OSSIGENO/ACETILENE
14	AREA STOCCAGGIO
15	DISOLEATORE– DEGRASSATORE
16	IMPIANTO LAVAGGIO BETONIERE
17	IMPIANTO DI BETONAGGIO + ACCESSORI
18	SERBATOI ADDITIVO
19	DEPOSITO OLII NUOVI
20	BOX ATTREZZATURE
21	IMPIANTO RISCALDAMENTO INERTI
22	PIAZZALE CARICO/SCARICO INERTI
23	PARCHEGGI
24	IMPIANTO DI TRATTAMENTO ACQUE DI GALLERIA
25	FILTROPRESSA
26	CABINA ENEL
27	GRUPPI ELETTROGENI
28	VENTILAZIONE
29	DEPOSITO MATERIALE ELETTRICO
30	UFFICIO
31	LAVAGGIO GOMME
32	VASCA DI PRIMA PIOGGIA
33	DEPURATORE IMPIANTO DI BETONAGGIO
34	PIAZZOLA PER RACCOLTA DIFFERENZIATA
35	IMPIANTO DI DEPURAZIONE ACQUE REFLUE CIVILI
36	NASTRO TRASPORTATORE COPERTO

LEGENDA

RETE DI SMALTIMENTO ACQUE REFLUE DI GALLERIA

- POZZETTO DI ISPEZIONE ACQUE TORBIDE DI GALLERIA
- RETE SMALTIMENTO ACQUE TORBIDE DI GALLERIA

RETE INDUSTRIALE

- PEAD DE 63/110 PN 10 — RETE PRINCIPALE DI DISTRIBUZIONE INDUSTRIALE
- ALLACCIAMENTO UTENZA INDUSTRIALE
- CENTRALE DI ACCUMULO E SOLLEVAMENTO USO INDUSTRIALE (80mc)
- POZZETTO IN c.a.v. 40x40 cm
- POZZETTO CON MANUFATTO DI SFIATO
- POZZETTO CON MANUFATTO DI SCARICO
- POZZETTO PRELIEVI
- VALVOLA DI SEZIONAMENTO
- PRESA PER INNAFFIAMENTO
- POZZETTO DI SALTO
- POZZETTO DI RACCOLTA IN c.a.v. 120X120 cm

N.B. VERIFICARE GLI ALLACCI CON I COSTRUTTIVI FORNITI DAL PREFABBRICATORE

COMMITTENTE:

RFI RETE FERROVIARIA ITALIANA
GRUPPO FERROVIE DELLO STATO ITALIANE

ALTA SORVEGLIANZA:

ITALFERR
GRUPPO FERROVIE DELLO STATO ITALIANE

GENERAL CONTRACTOR:

COCIV
Consorzio Collegamenti Integrati Veloci

INFRASTRUTTURE FERROVIARIE STRATEGICHE DEFINITE DALLA LEGGE OBIETTIVO N.443/01

TRATTA A.V./A.C. TERZO VALICO DEI GIOVI
PROGETTO ESECUTIVO

Cantiere di servizio Cravasco CLS2

RETE INDUSTRIALE E SMALTIMENTO ACQUE REFLUE GALLERIA
PLANIMETRIA

GENERAL CONTRACTOR	DIRETTORE LAVORI	SCALA:
Consorzio **Cociv** Ing. P.P. Marcheselli		1 : 250

COMMESSA	LOTTO	FASE	ENTE	TIPO DOC.	OPERA/DISCIPLINA	PROGR.	REV.
I G 5 1	0 0	E	C V	P Z	C A 2 8 0 1	0 0 3	A

PROGETTAZIONE

Rev.	Descrizione emissione	Redatto	Data	Verificato	Data	Progettista Integratore	Data	IL PROGETTISTA
A00	Prima Emissione	A. Gatti	20.06.2013	G. Marchesi	20.06.2013	A. Palomba	20.06.2013	DOTT. ING. PAOLO RICCI ORDINE INGEGNERI ROMA 12975

n. Elab.

Nome File: IG51-00-E-CV-PZ-CA-28-01-003-A00

CUP: F81H92000000008