


POS.	DESCRIZIONE FABBRICATI E MANUFATTI
1	UFFICIO
2	RAMPA OFFICINA
3	DISTRIBUTORE CARBURANTE
4	MACAZZINO
5	PESA A PONTE
6	LABORATORIO BOX PROVA MATERIALI
7	UFFICI
8	SPOGLIATOI NIENTINI
9	SERVAI IGRIANI
10	SPOGLIATOI E DOCCIE
11	BOX UFFICIO IMPIANTO DI BENTONAGGIO
12	DEPOSITO OLI USATI
13	DEPOSITO BOVIBOLE OSSIGENO/ACETILENE
14	AREA STOCCAGGIO
15	DISOLETTORE - DEGRASSATORE
16	IMPIANTO LAVAGGIO BENTONAGGIO
17	IMPIANTO DI BENTONAGGIO + ACCESSORI
18	SERBATOIO ADDITIVO
19	DEPOSITO OLI NUOVI
20	BOX ATTREZZATURE
21	IMPIANTO SINGOLAMENTO NIENTINI
22	PAZZALE CARICO/SCARICO NIENTINI
23	PARCHEGGI
24	IMPIANTO DI TRATTAMENTO ACQUE DI GALERIA
25	FILTOPRESSA
26	CABINA ENEL
27	GRUPPI ELETTROGENI
28	VENTILAZIONE
29	DEPOSITO MATERIALE ELETTRICO
30	UFFICIO
31	LAVAGGIO SOWME
32	VASCA DI PRIMA PIoggIA
33	DEPURATORE IMPIANTO DI BENTONAGGIO
34	PAZZALE PER RACCOLTA DIFFERENZIALE
35	IMPIANTO DI DEPURAZIONE ACQUE REFLUE CIVILI
36	MASTRO TRASPORTATORE COPERTO

TRACCOMANDO PISTA

TERME	ESECUTORE
P1	Y 160073.85
P2	Y 160073.85
P3	X 51482.25
P4	X 51482.25
P5	X 51482.25
P6	X 51482.25
P7	X 51482.25
P8	X 51482.25

TRACCOMANDO CURVE PISTA

Curva	RAIO	INCLINAZIONE	ESECUTORE
CP1	1250	69.888°	Y 160073.85
CP2	1038	66.229°	Y 160073.85
CP3	1500	11.27	X 51482.25
CP4	2041	1300	X 51482.25
CP5	1250	69.888°	Y 160073.85
CP6	2892	14.22	Y 160073.85

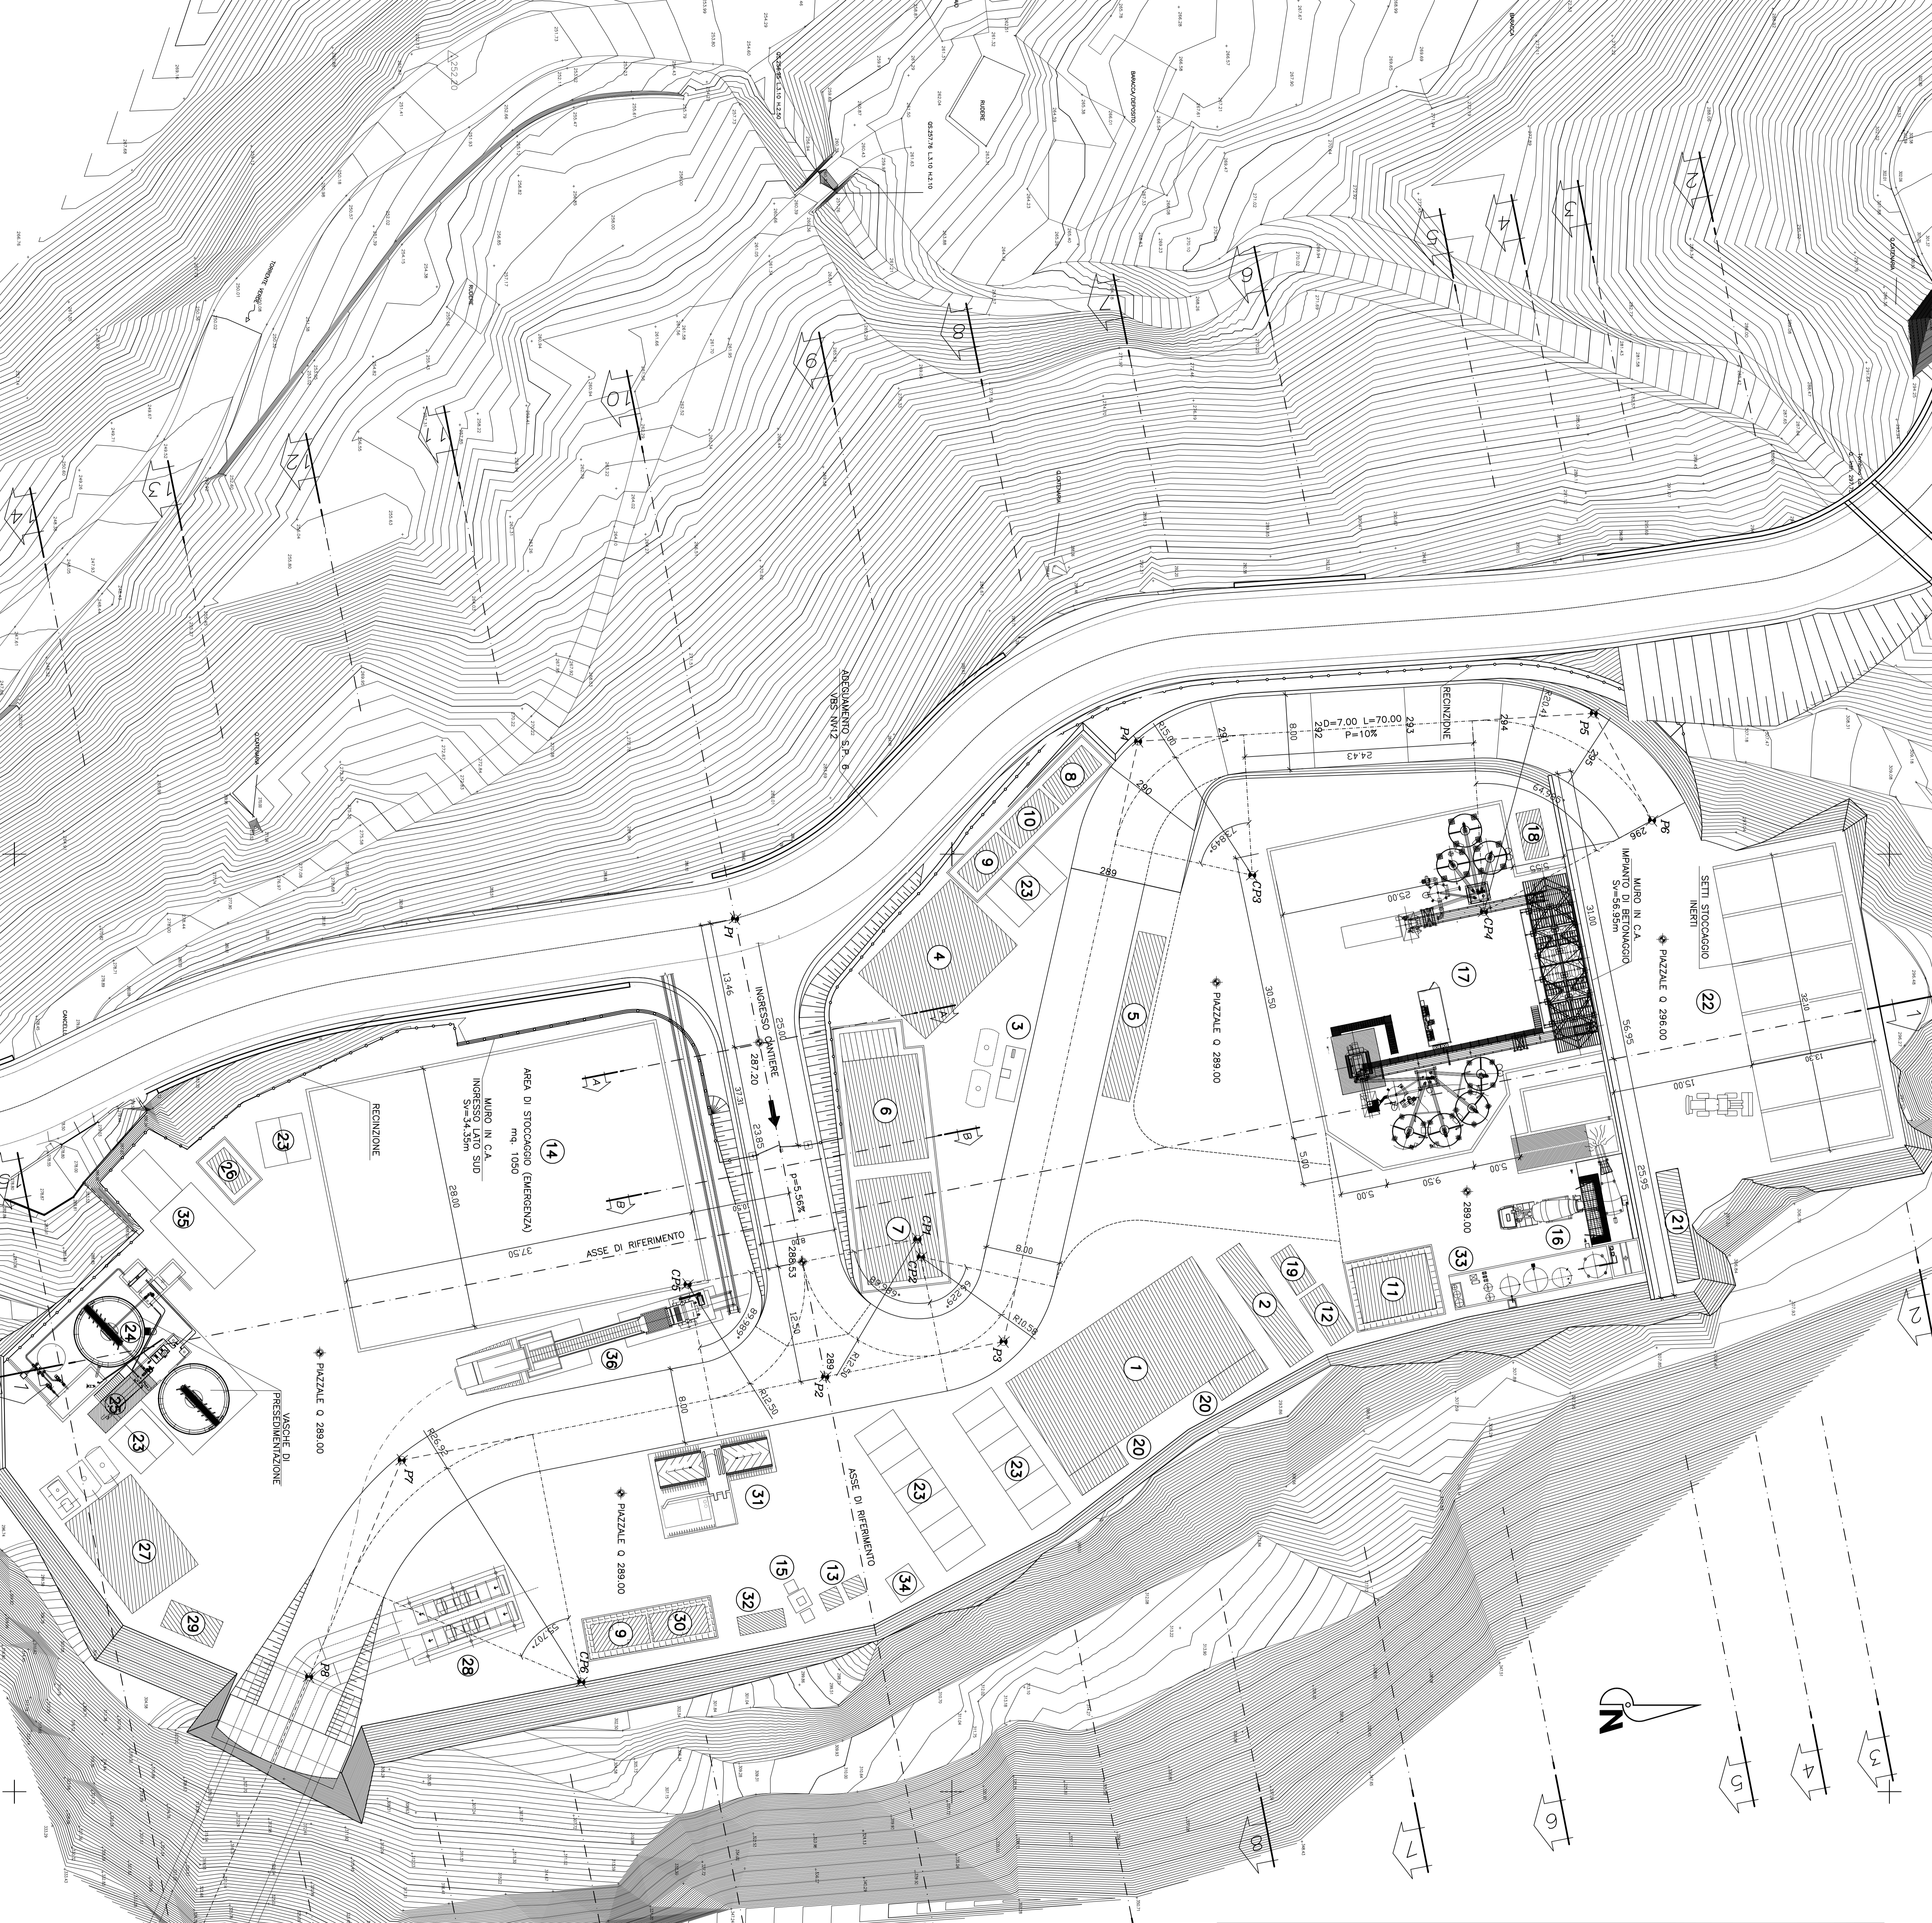

COMMITTENTE:
ALTA SORVEGLIANZA

GENERAL CONTRACTOR:
COOPV
Gruppo Edilcostruzioni Regionali

INFRASTRUTTURE FERROVIARIE STRATEGICHE DEFINITE DALLA LEGGE OBIETTIVO N.443/01
TRATTA A.V./A.C. TERZO VALICO DEI GIOVI
PROGETTO ESECUTIVO

Cantiere di servizio Carasso CSL2
MOVIMENTI TERRA
PLANIMETRIA DI RIFERIMENTO

GENERAL CONTRACTOR: DIRETTORI LAVORI

COOPV

SCALE: 1:250

PROGETTAZIONE	REDAZIONE	VERIFICA	APPROVAZIONE
1	2	3	4