




SCAVO SOTTO STRADA STERRATA - SEZ.03
3x1x400 mmq 30kV + 3x1x240 mmq 30kV + 2xFO

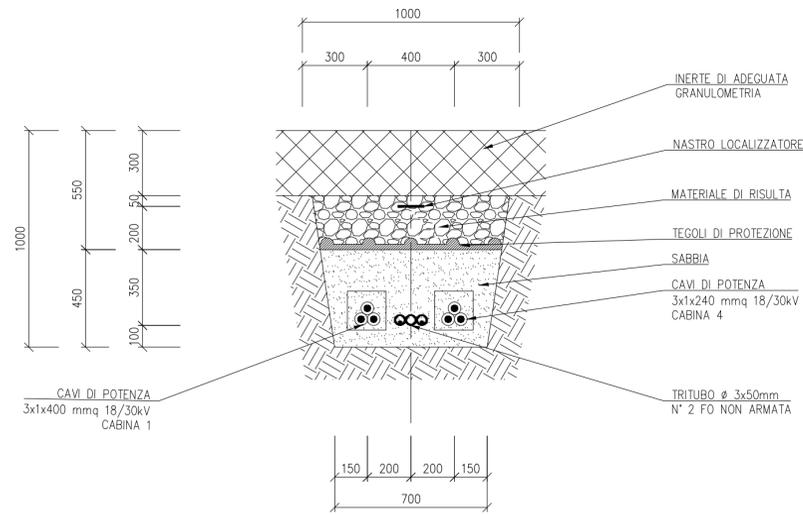


SCAVO SOTTO TERRENO AGRICOLO - SEZ.03
3x1x400 mmq 30kV + 3x1x240 mmq 30kV + 2xFO

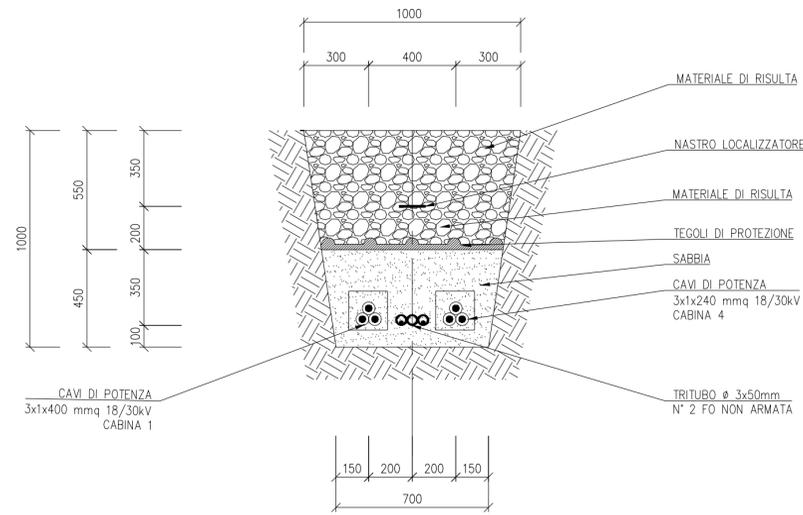


SCAVO SOTTO STRADA ASFALTATA- SEZ.03
3x1x400 mmq 30kV + 3x1x240 mmq 30kV + 2xFO

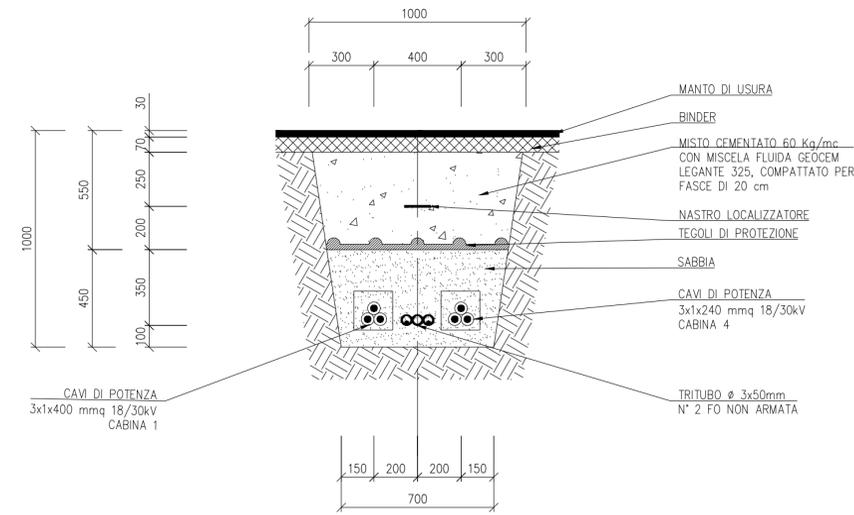


SCAVO SOTTO TERRENO AGRICOLO - SEZ.02
3x1x240 mmq 30kV + 1xFO

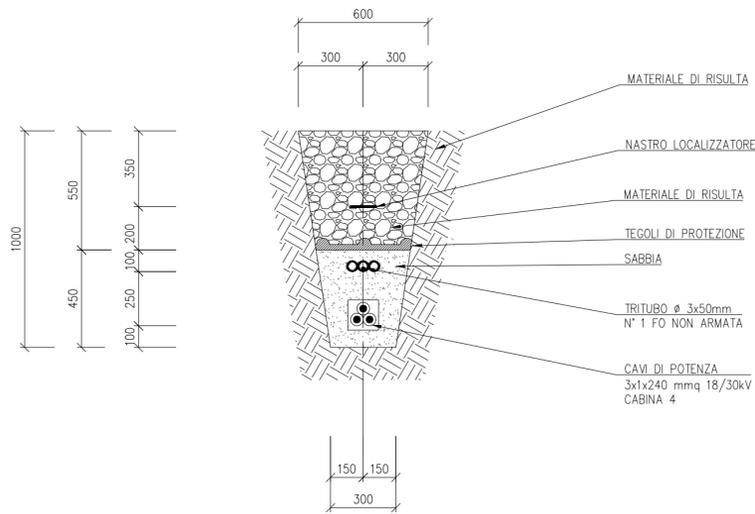

SCAVO SOTTO STRADA STERRATA - SEZ.01
3x1x400 mmq 30kV + 1xFO

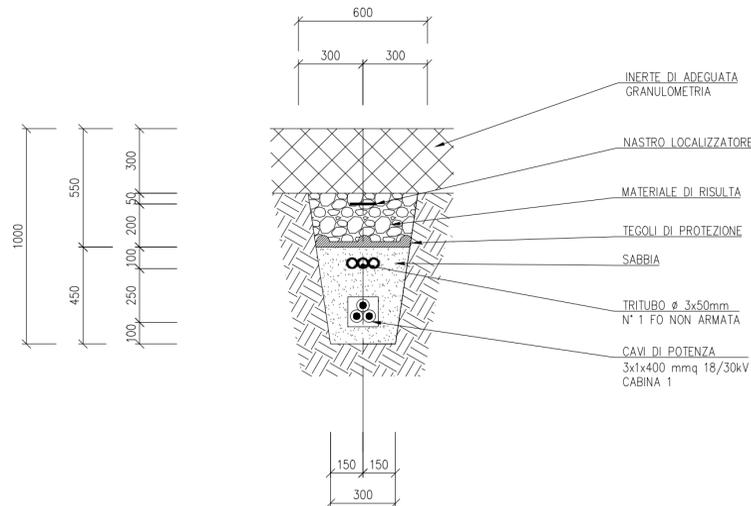


SCAVO SOTTO TERRENO AGRICOLO - SEZ.01
3x1x400 mmq 30kV + 1xFO

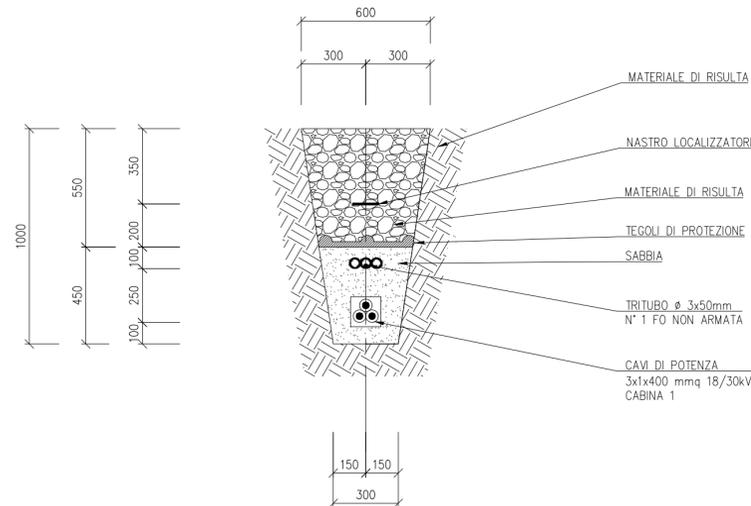


Francesco Baifumi

REVISIONE	DATA	ELABORATO	VERIFICATO	APPROVATO	DESCRIZIONE
A	4.8.2023	106	013	015	Emissione per autorizzazione
COMMITTENTE	SOLAR GREEN VENTURE S.R.L. P.IVA 02362880680 Viale Giorgini Elettro. 21 00144 Roma			IMPIANTO CAMPOMARINO 40.92	
INGEGNERIA & COSTRUZIONI BRULLI Trasmissione					TITOLO SEZIONI POSA CAVIDOTTO
SCALA	FORMATO	FOLGIO / DI	N. DOCUMENTO		
1:20	A2+	1/3	4 1 6 2 7 2 A		


SCAVO SOTTO STRADA STERRATA - SEZ.05
2x3x1x630 mmq 30kV + 1xF0

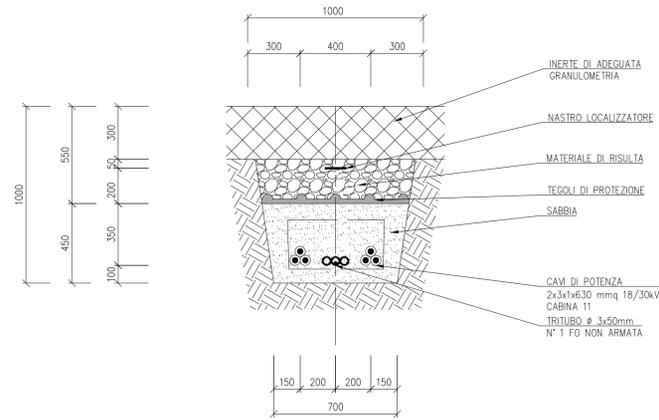


SCAVO SOTTO TERRENO AGRICOLO - SEZ.05
2x3x1x630 mmq 30kV + 1xF0

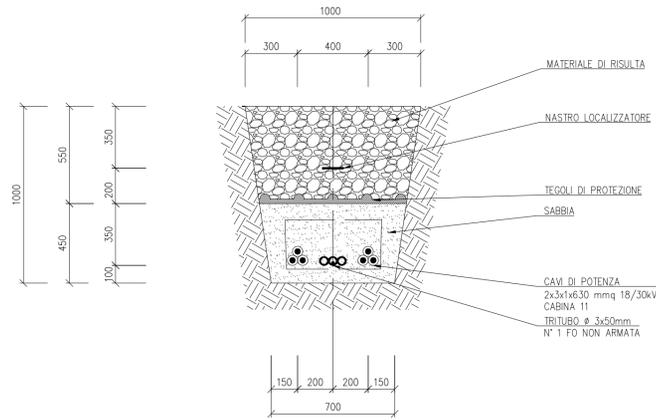


SCAVO SOTTO STRADA ASFALTATA - SEZ.05
2x3x1x630 mmq 30kV + 1xF0

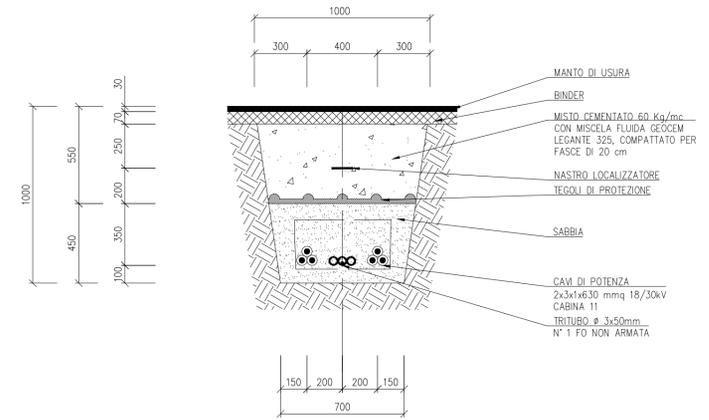


SCAVO SOTTO STRADA STERRATA - SEZ.04
5x3x1x630 mmq 30kV + 1xF0

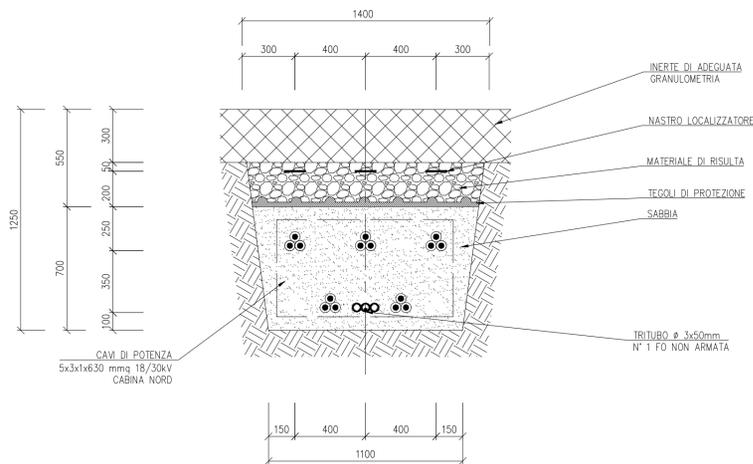

SCAVO SOTTO TERRENO AGRICOLO - SEZ.04
5x3x1x630 mmq 30kV + 1xF0

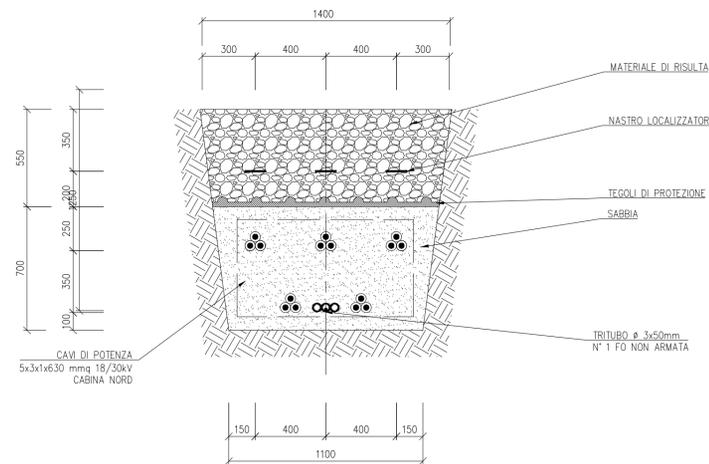


SCAVO SOTTO STRADA ASFALTATA - SEZ.04
5x3x1x630 mmq 30kV + 1xF0

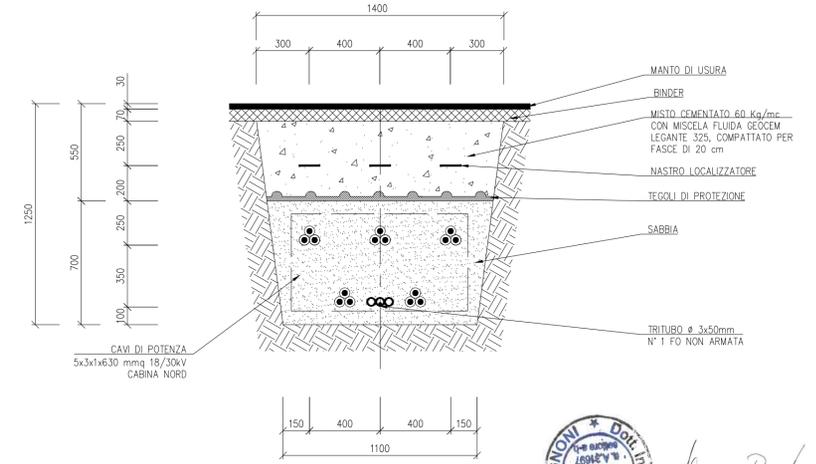


Stamp: **GRUPPO BRULLI** (Circular stamp)
Signature: *Luca Brulli*

 A 4.8.2023 106 013 03 Emissione per autorizzazione					
REVISIONE	DATA	ELABORATO	VERIFICATO	APPROVATO	DESCRIZIONE
COMMITTENTE: Greenvolt SOLAR GREEN VENTURE S.R.L. P.IVA 02428280860 Via Giorgi-Roberti, 21 00144 Roma					IMPRANTO: CAMPOMARINO 40.92
INGEGNERIA & COSTRUZIONI: BRULLI Trasmissione					TITOLO: SEZIONI POSA CAVIDOTTO
SCALA	FORMATO	FOLIO / DI	N. DOCUMENTO		
1:20	A1	2/3	4 1 6 2 7 2 A		


SCAVO SOTTO STRADA STERRATA - SEZ.08
8x3x1x630 mmq 30kV + 3xFO

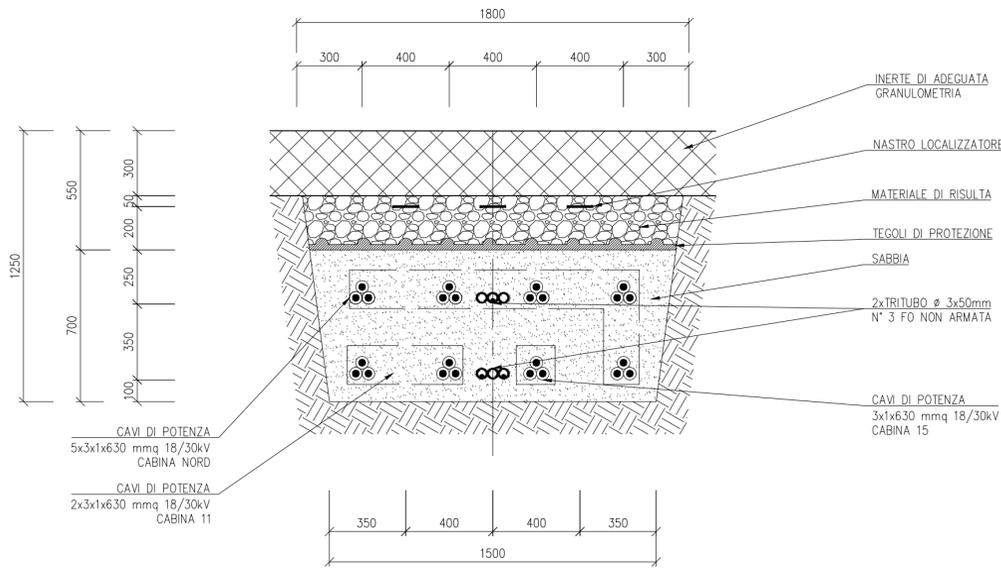


SCAVO SOTTO STRADA ASFALTATA - SEZ.08
8x3x1x630 mmq 30kV + 3xFO

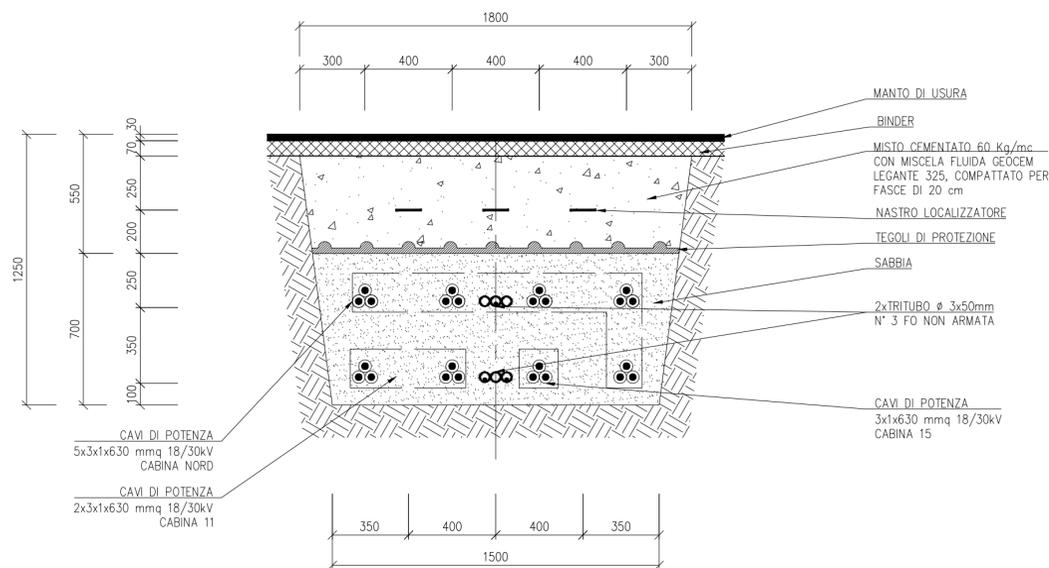


SCAVO SOTTO TERRENO AGRICOLO - SEZ.07
3x1x630 mmq 30kV + 1xFO

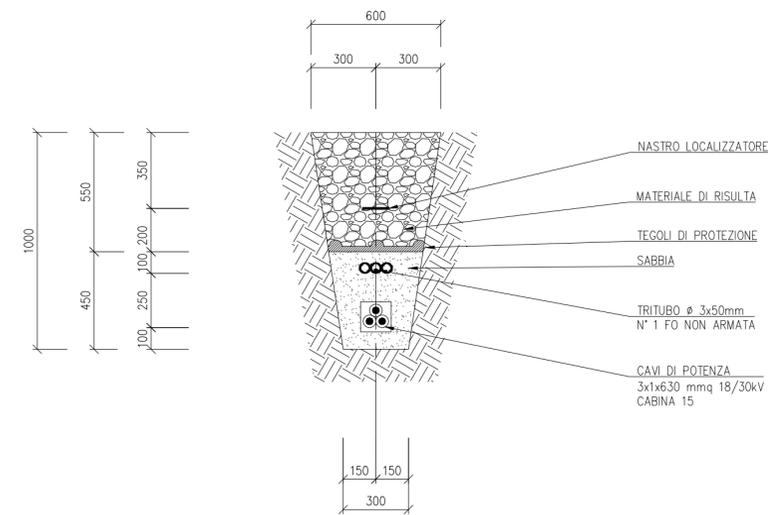

SCAVO SOTTO STRADA ASFALTATA - SEZ.07
3x1x630 mmq 30kV + 1xFO

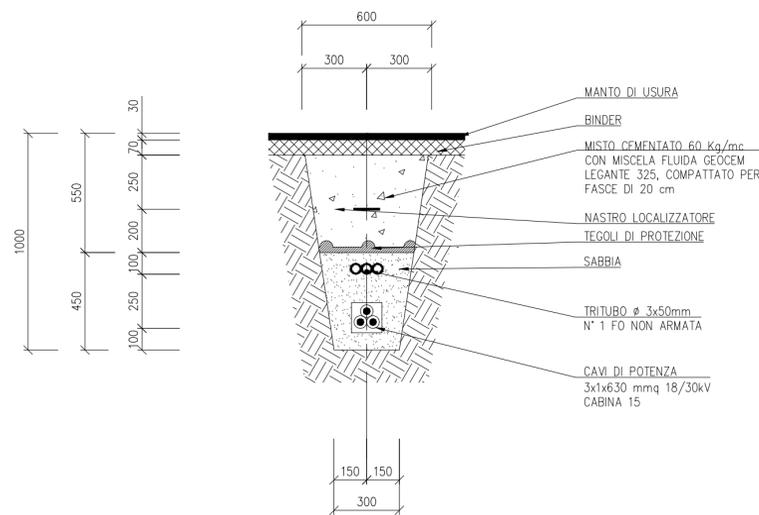

SCAVO SOTTO STRADA ASFALTATA - SEZ.06
7x3x1x630 mmq 30kV + 2xFO

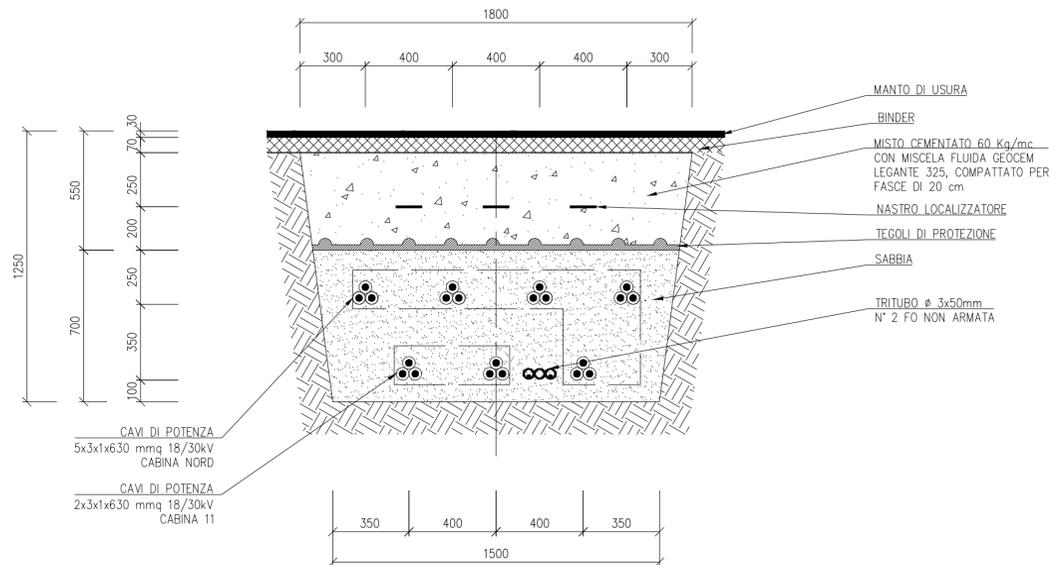

Luca Bulgioni

REVISIONE	DATA	ELABORATO	VERIFICATO	APPROVATO	DESCRIZIONE
A	4.8.2023	106	01.3	01.5	Emissione per autorizzazione
COMMITTENTE					IMPIANTO
 SOLAR GREEN VENTURE S.R.L. P.IVA 02362880980 Viale Giorgini 10/10A, 21 00144 Roma					CAMPOMARINO 40.92
INGEGNERIA & COSTRUZIONI					TITOLO
 BRULLI TRASMISSIONE					SEZIONI POSA CAVIDOTTO
SCALA	FORMATO	FOLIO / DI	N. DOCUMENTO		
1:20	A2+	3/3	4 1 6 2 7 2 A		