

LIMITE DI DISEGNO



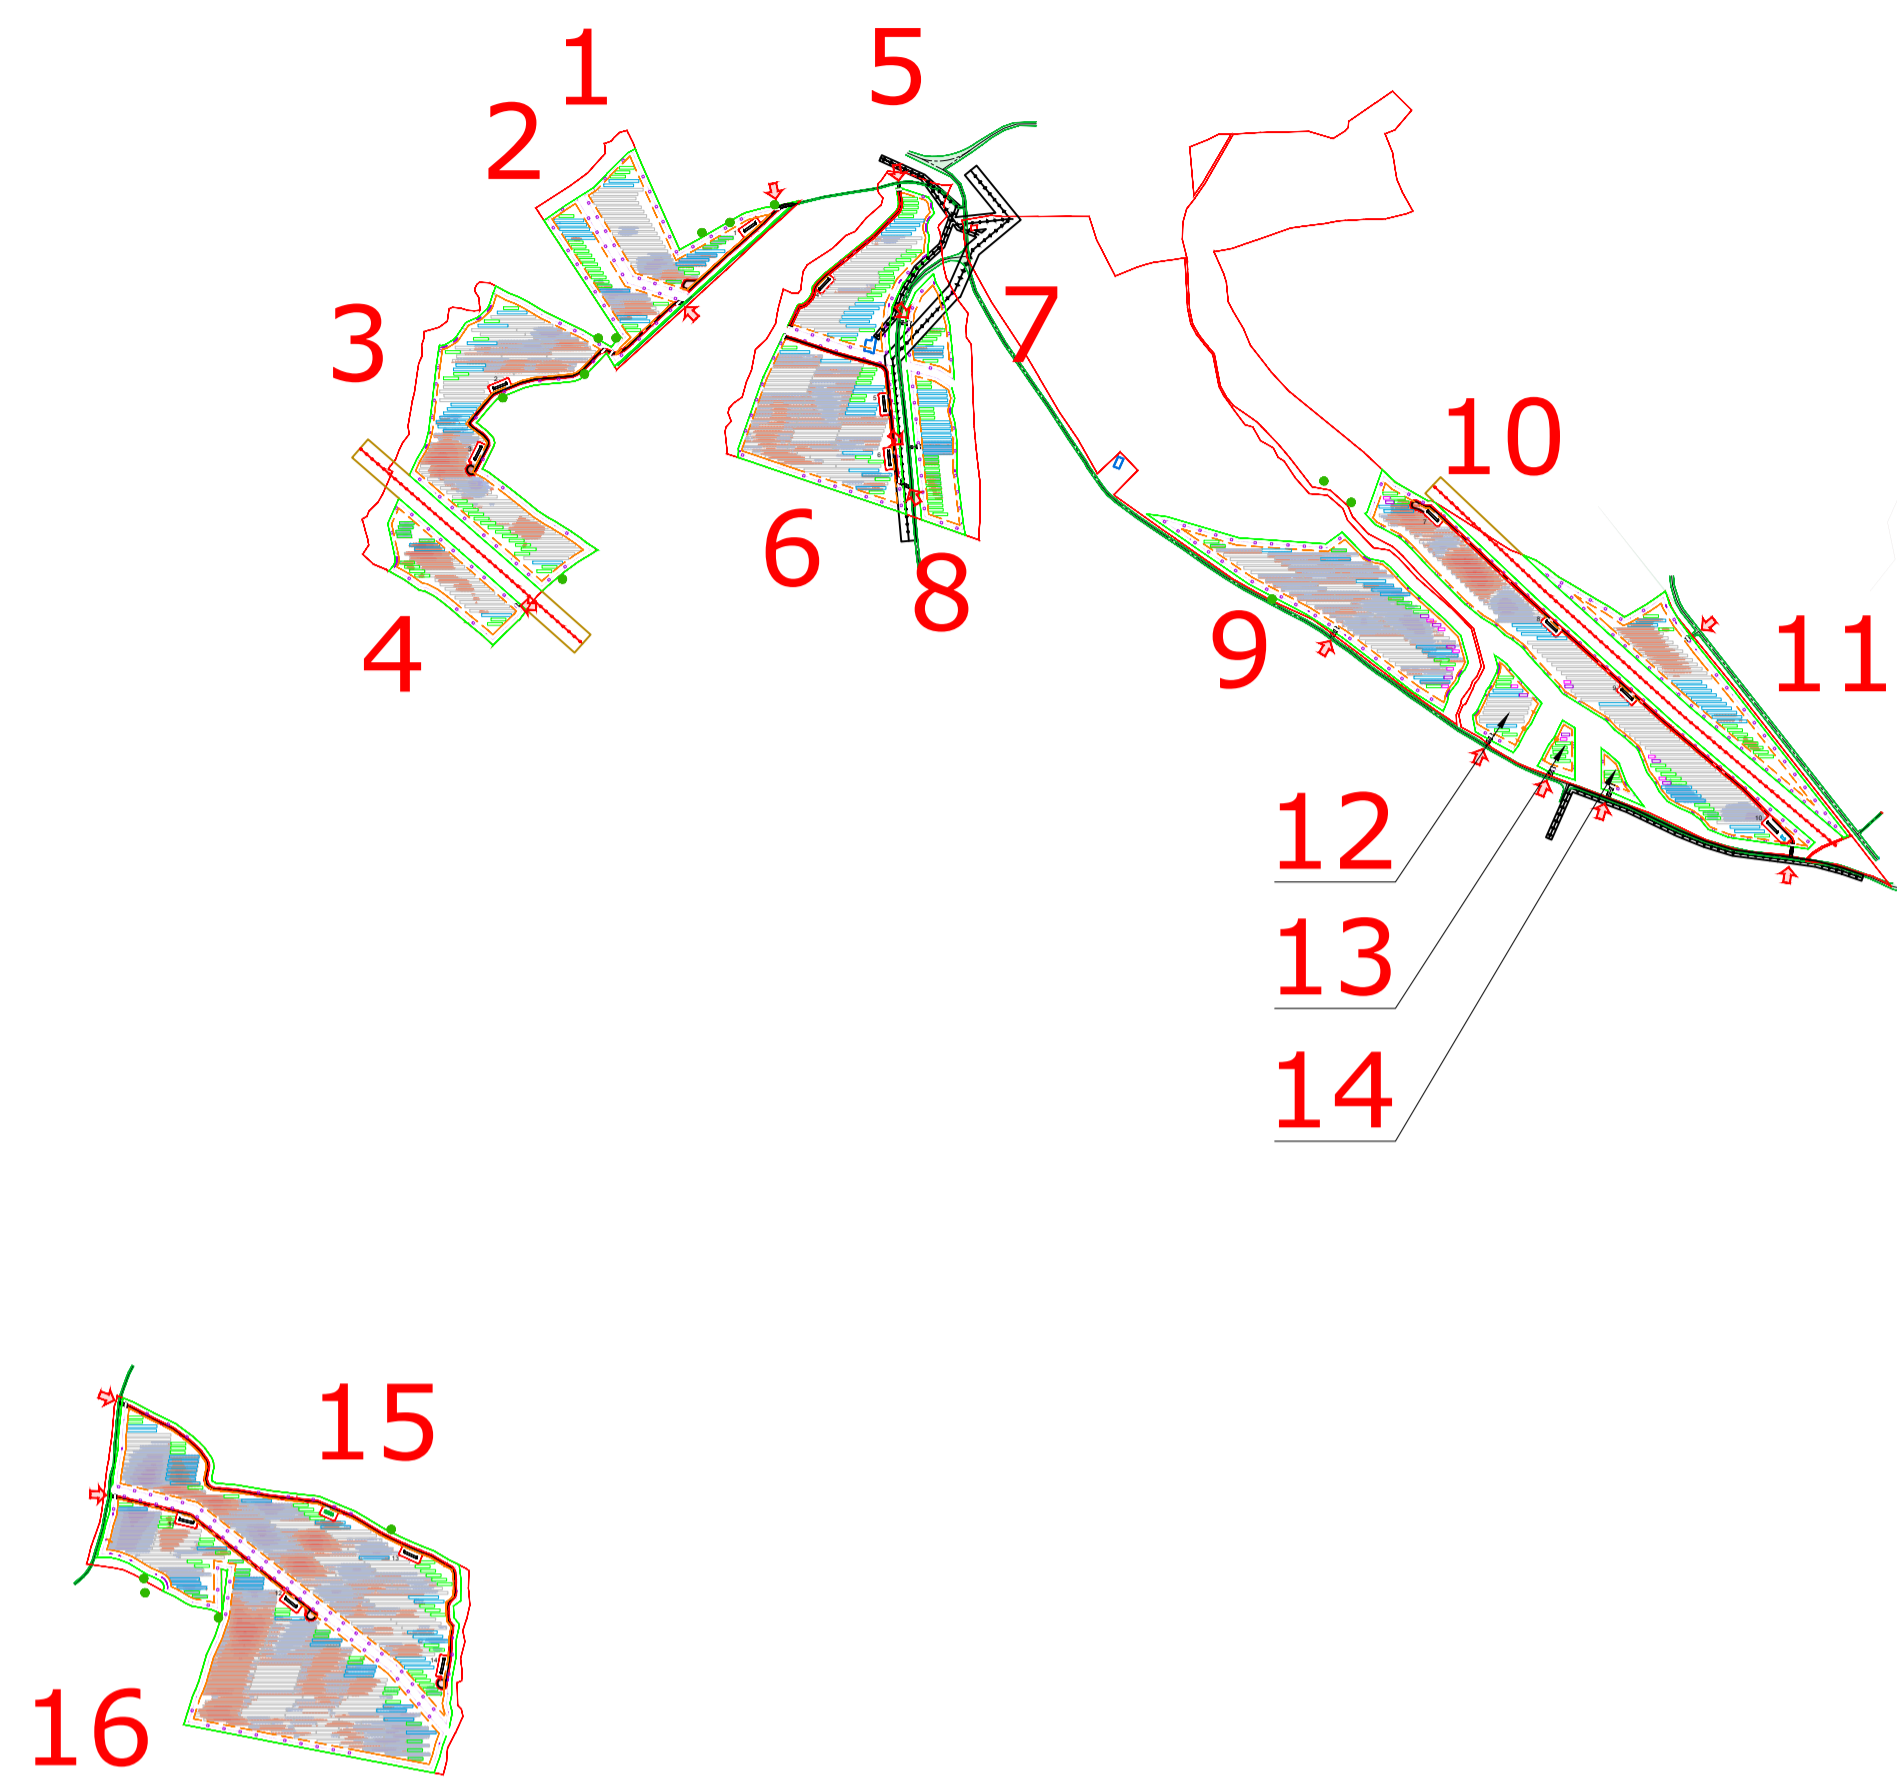


TABELLA MOVIMENTO TERRA		
DA	FINO A	COLORE
-Infinito	-2.10	[Red]
-2.10	-1.60	[Dark Red]
-1.60	-1.10	[Orange]
-1.10	-0.60	[Light Orange]
-0.60	-0.10	[Yellow]
-0.10	0.10	[Light Green]
0.10	0.60	[Green]
0.60	1.10	[Light Blue]
1.10	1.60	[Blue]
1.60	2.10	[Dark Blue]
2.10	Infinito	[Purple]

12  
13  
14

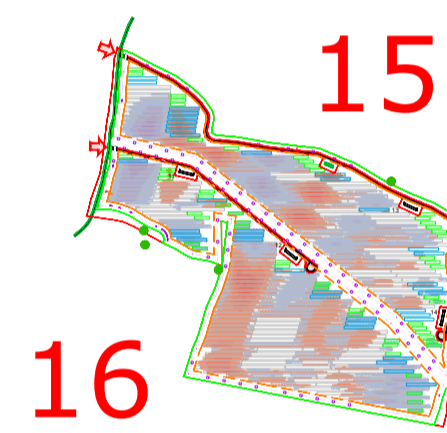

16

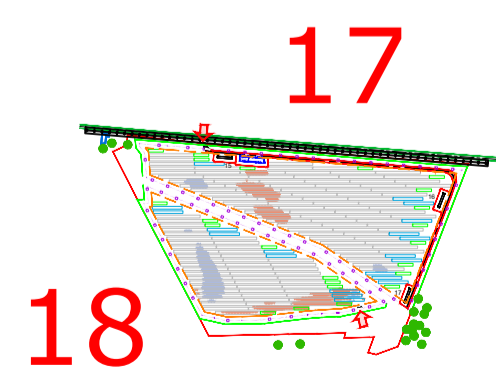


18

VISTA IN PIANTA  
GENERALE  
SCALA 1:10.000

IMPIANTO AGRIVOLTAICO CAMPOMARINO 40.92  
PLANIMETRIA MOVIMENTI TERRA (TERRAZZAMENTI)  
DIMENSIONI IN m / SCALA 1:10.000

LOCALIZZAZIONE

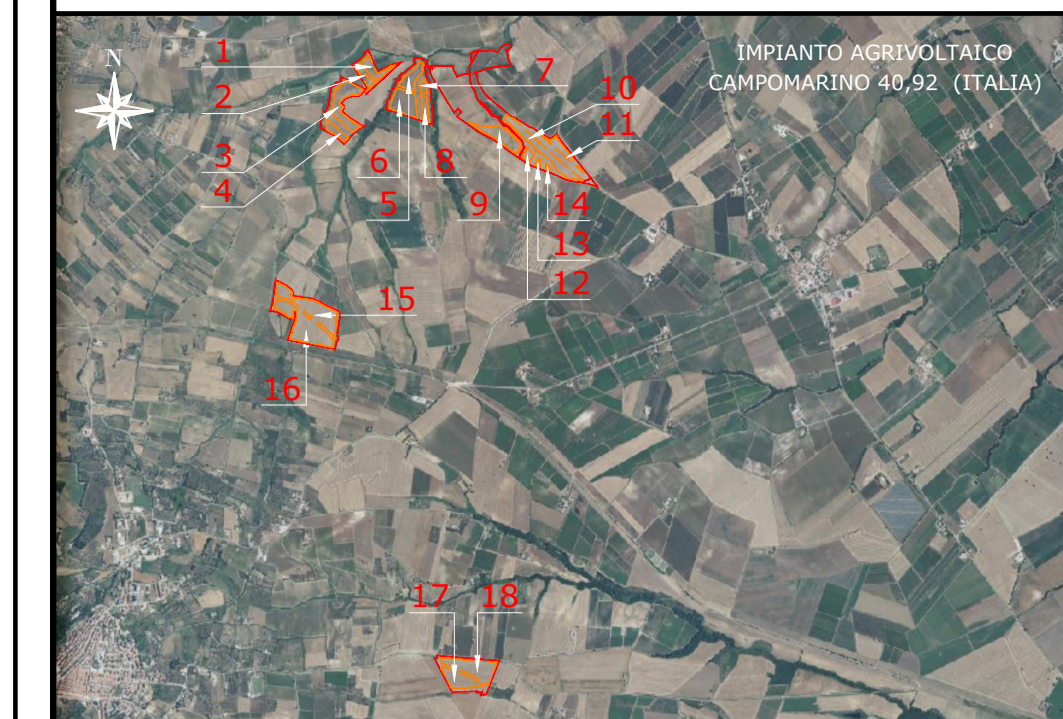

NOTE / TIMBRI

PROGETTISTI


Ingegnere  
Michele Di stefano  
(per NRG Plus Italia S.r.l.)  
mdistefano@nrgplus.global



Responsabile tecnico  
Ingegnere  
Maurizio De Donno  
(per NRG Plus Italia S.r.l.)  
mdedonno@nrgplus.global



DETTAGLIO VISTA

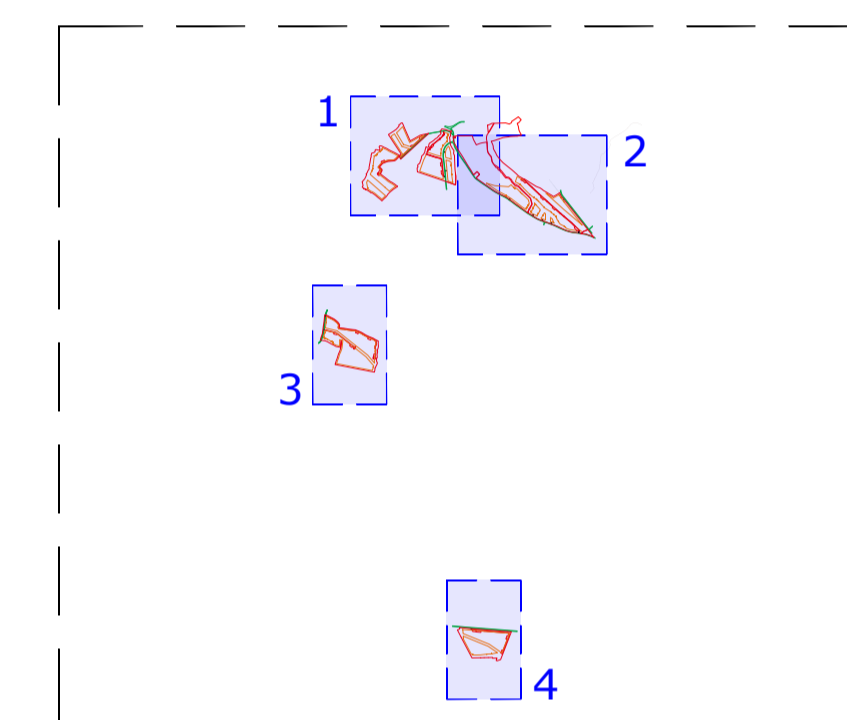

LEGENDA

[Red line]	LIMITE LOTTO	1-2-...	IDENTIFICAZIONE AREA MODULI FOTVOLTAICI
[Green line]	FASCIA DI MITIGAZIONE	1-2-...	IDENTIFICAZIONE CABINA TRASFORMAZIONE MT/BT
[Blue line]	RECINZIONE	[Blue box]	STRUTTURE ESISTENTI
[Orange line]	PV AREA	[Dashed line]	RESTRIZIONE LINEA MEDIA E BASSA TENSIONE
[Red line]	VIABILITÀ INTERNA	[Red line]	RESTRIZIONE LINEA ALTA TENSIONE
[Green line]	VIABILITÀ ESTERNA	[Green circle]	ALBERI
[Red arrow]	INGRESSO	[Red box]	SCAVO
[Green arrow]	PORTONE D'ACCESSO	[Purple box]	RIEMPIMENTO
[Green line]	VIABILITÀ ESTERNA ESISTENTE		
[Blue box]	CABINA DI RICEZIONE E CONTROLLO		
[Green box]	CABINA TRASFORMAZIONE MT/BT		
[Green box]	CONTAINER		
[Green box]	STOCCAGGIO MATERIALE		
[Green box]	PANNELLI FOTOVOLTAICI VELA 3L27		
[Green box]	PANNELLI FOTOVOLTAICI VELA 3L18		
[Green box]	PANNELLI FOTOVOLTAICI VELA 3L9		

0	10/08/23	EMISSIONE FINALE	H.M.	R.S.	A.M.	M.DD.
A	10/08/23	EMISSIONE INIZIALE	H.M.	R.S.	A.M.	M.DD.
REV	DATA	DESCRIZIONE	PREP.	DISSEG.	VERIF.	APPR.

IL PROMOTORE:  
**Greenvolt**  
SOLAR GREEN VENTURE S.R.L.  
Sede legale: Viale Giorgio Ribotta, 21  
Eurosky Tower - interno 0B3  
00144 Roma (RM)  
P.IVA: 02362880680  
Codice Cliente:

PROGETTO:  
**IMPIANTO AGRIVOLTAICO CAMPOMARINO 40.92**

DOCUMENTI:  
PLANIMETRIA MOVIMENTI TERRA (TERRAZZAMENTI)

LOCALIZZAZIONE		INFORMAZIONE DI PROGETTO		FASE
CITTA': CAMPOMARINO	SORLENTE: SOLARE	AREA[m²]: 42,98	GCR[%]: 68,09	PERMESSI
PROVINCIA: CAMPOMARINO	PAC[MWp]: 40,92	PDC[MWp]: 48,01		
REGIONE: MOLISE				
COORDINATE		DETTAGLI DI PROGETTO		
LAT: 41,90°	N.PAN: 70,605	N.INV: 161	PITCH[m]: 5,80	
LONG: 15,04°	P.PAN[Wp]: 680	P.INV[kVA]: 330/300@40°C	N.STR: 680 (3L27) 165 (3L18)	
ALT[m]: 73	STRU: FISSE	INCL: 25°	234(3L9) 11(3L4) 11(3L5)	
PREPARATO				10/08/23
DISEGNATO				10/08/23
VERIFICATO				10/08/23
APPROVATO				10/08/23
TAVOLA No	SCALA	IMPIANTO	D. T. S. DOC.	REV. FASE EMI.
1 DI 4	1:10.000			

LIMITE DI DISEGNO


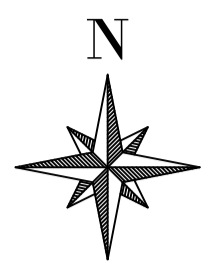


TABELLA MOVIMENTO TERRA		
DA	FINO A	COLORE
-Infinito	-2.10	Red
-2.10	-1.60	Dark Red
-1.60	-1.10	Orange
-1.10	-0.60	Light Orange
-0.60	-0.10	Yellow
-0.10	0.10	Light Green
0.10	0.60	Green
0.60	1.10	Light Blue
1.10	1.60	Blue
1.60	2.10	Dark Blue
2.10	Infinito	Purple

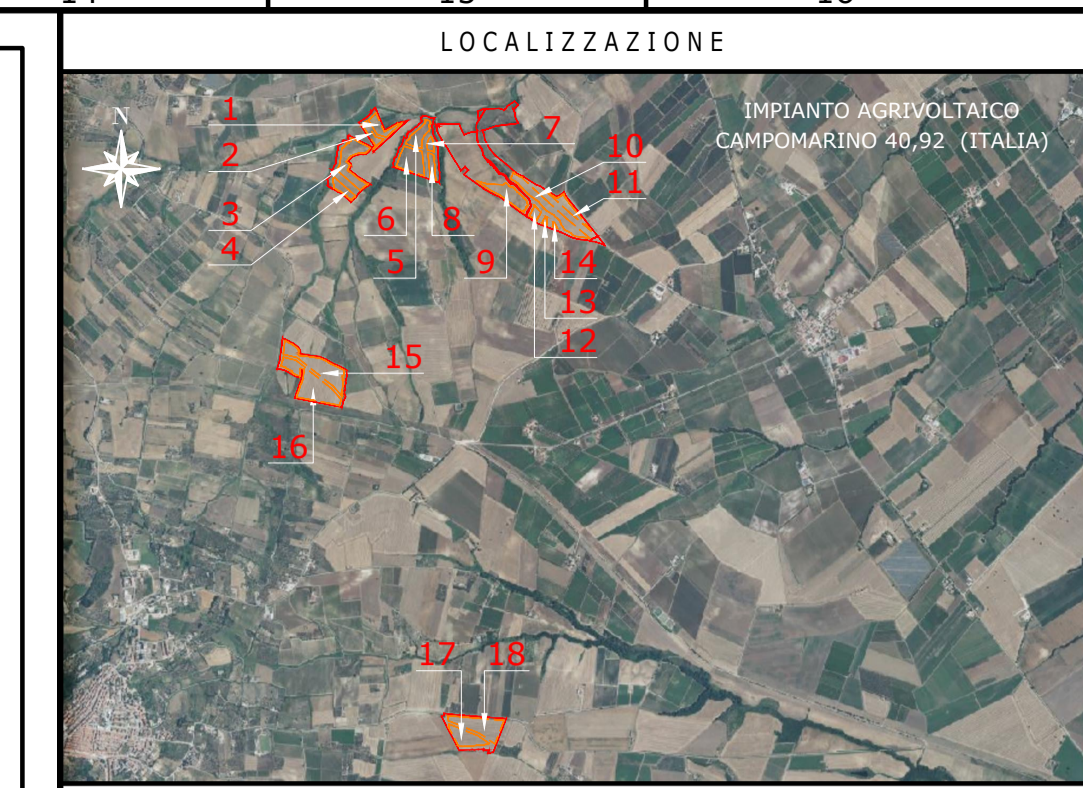

NOTE / TIMBRI

**PROGETTISTI**


Ingegnere  
Michele Di stefano  
(per NRG Plus Italia S.r.l.)  
mdistefano@nrgplus.global



**Responsabile tecnico**  
Ingegnere  
Maurizio De Donno  
(per NRG Plus Italia S.r.l.)  
mdedonno@nrgplus.global



**DETTAGLIO VISTA**

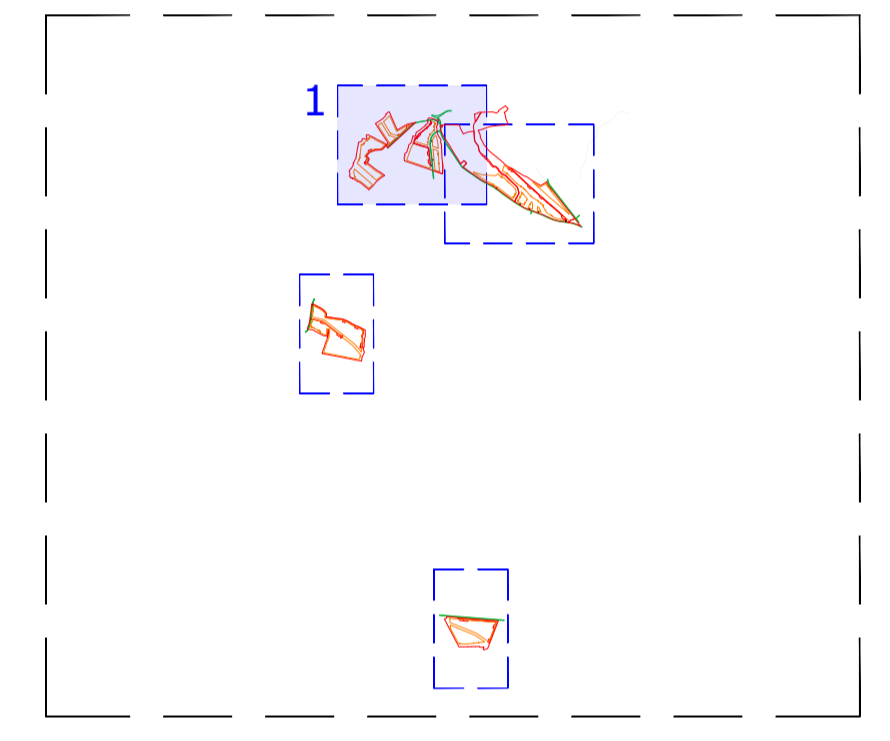

**LEGENDA**

- LIMITE LOTTO
- FASCIA DI MITIGAZIONE
- RECINZIONE
- PV AREA
- VIABILITÀ INTERNA
- VIABILITÀ ESTERNA
- INGRESSO
- PORTONE D' ACCESSO
- VIABILITÀ ESTERNA ESISTENTE
- CABINA TRASFORMAZIONE MT/BT
- PANNELLI FOTVOLTAICI VELA 3L27
- PANNELLI FOTVOLTAICI VELA 3L18
- PANNELLI FOTVOLTAICI VELA 3L9
- IDENTIFICAZIONE AREA MODULI FOTVOLTAICI
- IDENTIFICAZIONE CABINA TRASFORMAZIONE MT/BT
- STRUTTURE ESISTENTI
- RESTRIZIONE LINEA MEDIA E BASSA TENSIONE
- RESTRIZIONE LINEA ALTA TENSIONE
- ALBERI
- SCAVO
- RIEMPIMENTO

REV	DATA	DESCRIZIONE	PREP.	DISEG.	VERIF.	APPR.
0	10/08/23	EMISSIONE FINALE	H.M	R.S	A.M	M.DD
A	10/08/23	EMISSIONE INIZIALE	H.M	R.S	A.M	M.DD

**IL PROMOTORE:**  
**Greenvolt**  
SOLAR GREEN VENTURE S.R.L.  
Sede legale: Viale Giorgio Ribotta, 21  
Eurosky Tower - interno 0B3  
00144 Roma (RM)  
P.IVA: 02362880680  
Codice Cliente:

PROGETTO: **IMPIANTO AGRIVOLTAICO CAMPOMARINO 40.92**

DOCUMENTI: **PLANIMETRIA MOVIMENTI TERRA (TERRAZZAMENTI)**

LOCALIZZAZIONE	INFORMAZIONE DI PROGETTO	FASE
CITTA': CAMPOMARINO PROVINCIA: CAMPOMARINO REGIONE: MOLISE	SORGENTE: SOLARE PAC[MW]: 40.92 PDC[MWp]: 48.01	AREA[Sq]: 42.98 GCR[%]: 68.09

COORDINATE		DETTAGLI DI PROGETTO	
LAT: 41.90°	N.PAN: 70.605	N.INV: 161	PITCH[m]: 5,80
LONG: 15.04°	P.PAN[Wp]: 680	P.INV[kVA]: 330/300@40°C	N.STR: 680 (3L27) 165 (3L18)
ALT[m]: 73	STRU: FISSE	INCL: 25°	234(3L9) 11(3L4) 11(3L5)


PREPARATO	DISEGNATO	VERIFICATO	APPROVATO	DATA
-	-	-	-	10/08/23
-	-	-	-	10/08/23
-	-	-	-	10/08/23

TAVOLA No	SCALA	IMPIANTO	D. T. S. DOC.	REV.	FASE	EMI.
2 DI 4	1:2.000	IMPIANTO	D. T. S. DOC.	REV.	FASE	EMI.

**IMPIANTO AGRIVOLTAICO CAMPOMARINO 40.92**  
PLANIMETRIA MOVIMENTI TERRA (TERRAZZAMENTI)  
DIMENSIONI IN m / SCALA 1:2.000


**VISTA IN PIANTA**  
DETTAGLIO 1  
SCALA 1:2.000

QUESTO DOCUMENTO È PROPRIETÀ DI GREENVOLT. È SEVERAMENTE VIETATO RIPRODURRE QUESTO DOCUMENTO, IN TUTTO O IN PARTE, E FORNIRE AD ALTRI QUALSIASI INFORMAZIONI CORRELATE SENZA IL PREVENTIVO CONSENSO SCRITTO DI GREENVOLT.

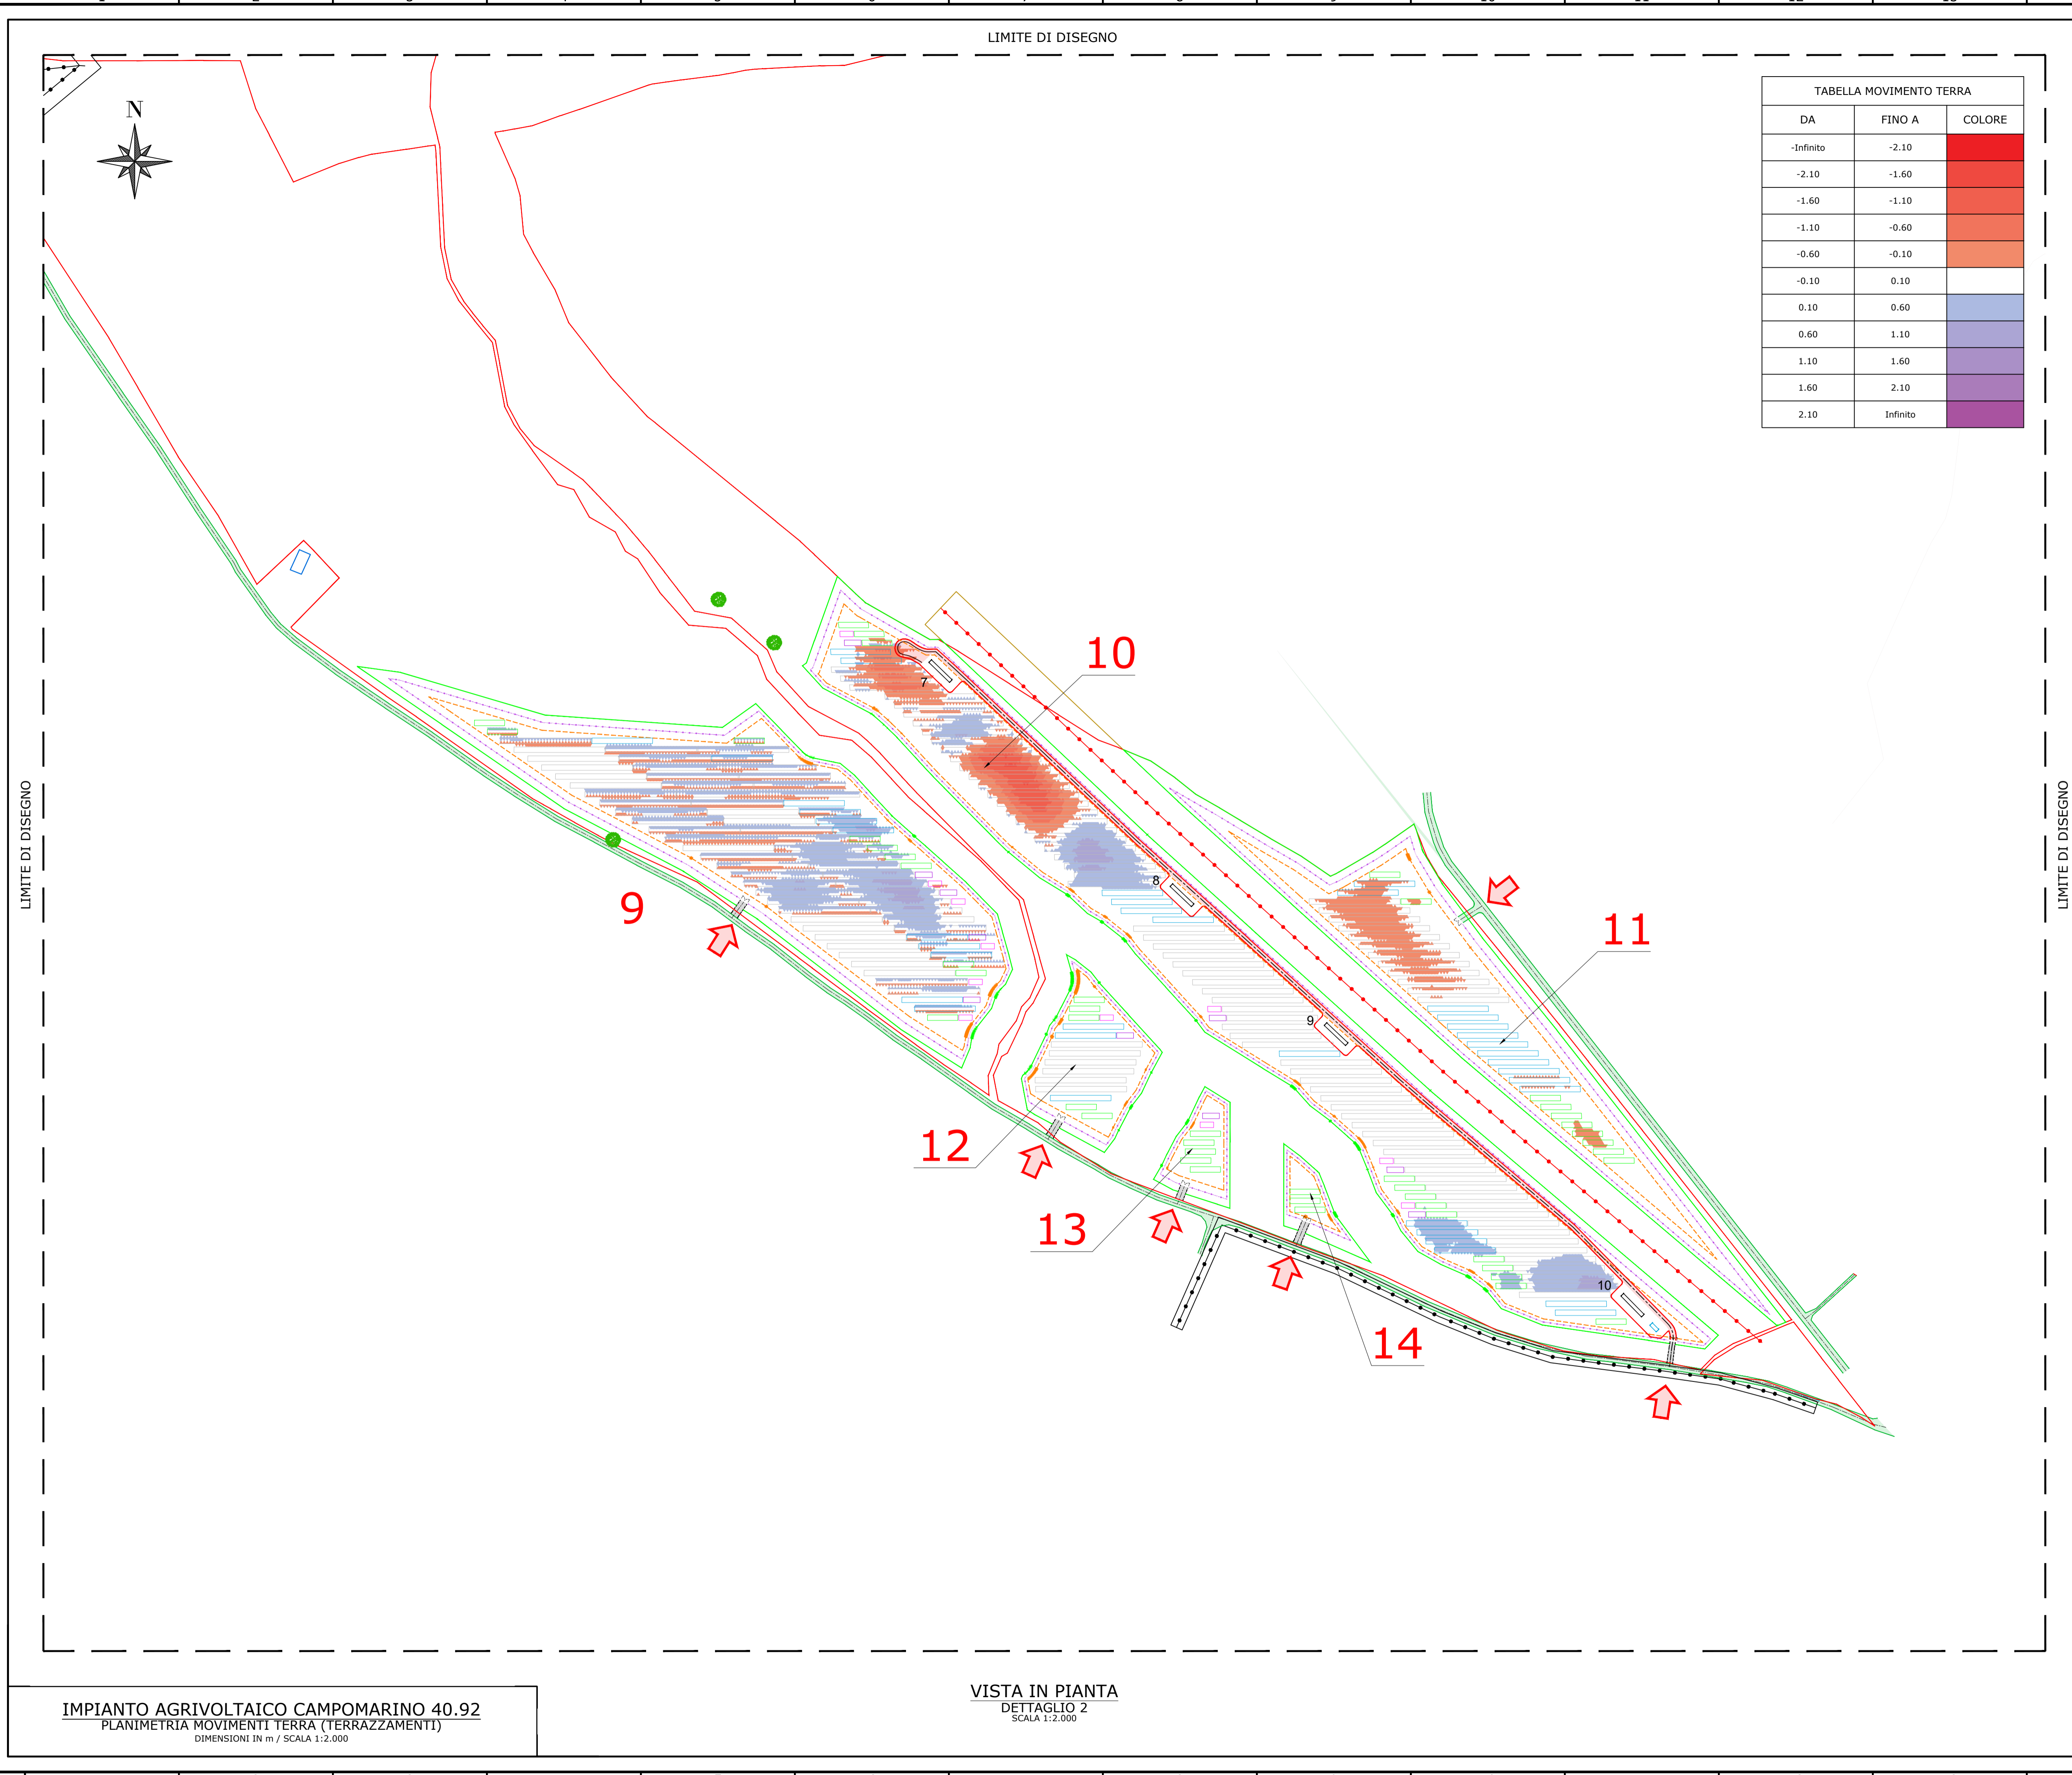

**TABELLA MOVIMENTO TERRA**

DA	FINO A	COLORE
-Infinito	-2.10	ROSSO
-2.10	-1.60	ROSSO SCURO
-1.60	-1.10	ROSSO CHIARO
-1.10	-0.60	ARANCIONE
-0.60	-0.10	ARANCIONE CHIARO
-0.10	0.10	BIANCO
0.10	0.60	BLU
0.60	1.10	BLU SCURO
1.10	1.60	BLU CHIARO
1.60	2.10	PURPUREO
2.10	Infinito	PURPUREO SCURO

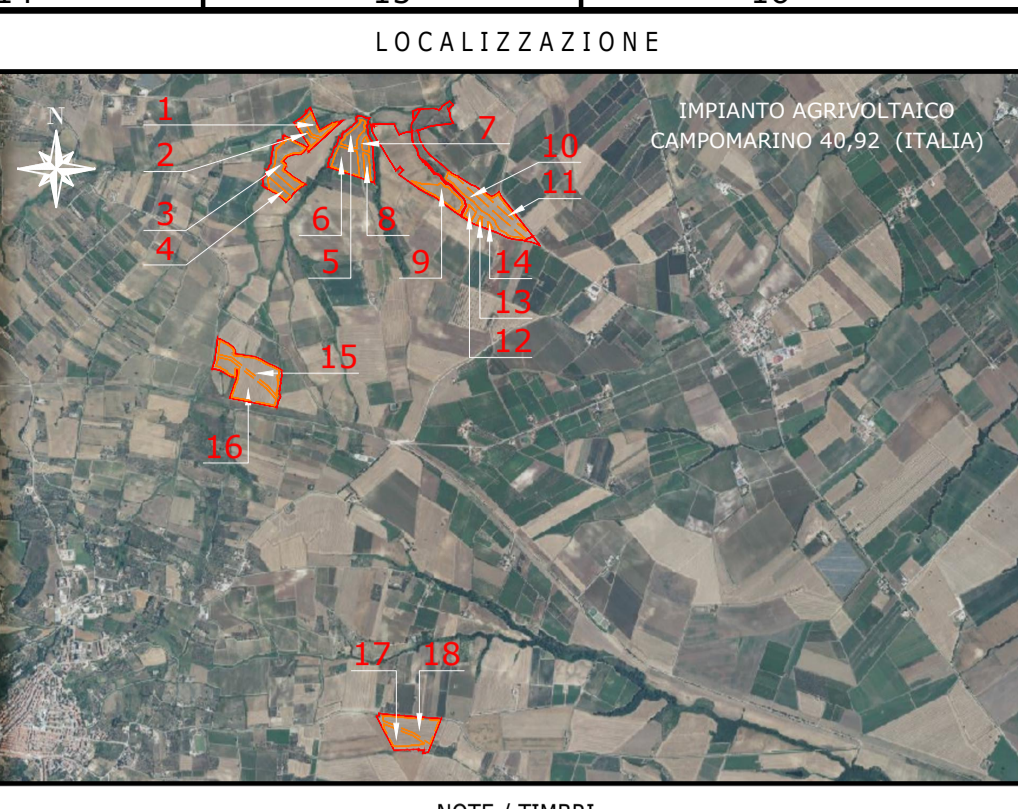


NOTE / TIMBRI

**PROGETTISTI**

Ingegnere  
Michele Di stefano  
(per NRG Plus Italia S.r.l.)  
mdistefano@nrgplus.global

**Responsabile tecnico**  
Ingegnere  
Maurizio De Donno  
(per NRG Plus Italia S.r.l.)  
mdedonno@nrgplus.global

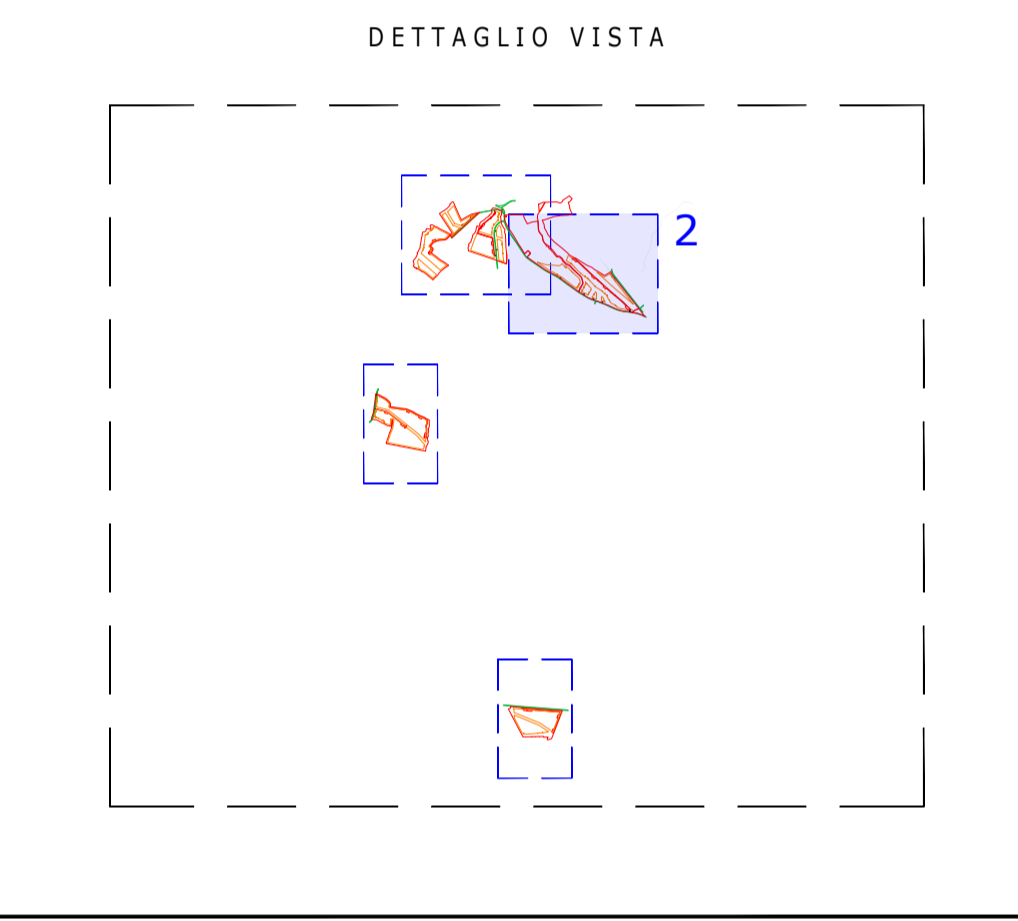

**LEGENDA**

[Red line]	LIMITE LOTTO	[Red line]	IDENTIFICAZIONE AREA MODULI FOTVOLTAICI
[Green line]	FASCIA DI MITIGAZIONE	[Red line]	IDENTIFICAZIONE CABINA TRASFORMAZIONE MT/BT
[Purple line]	RECINZIONE	[Blue line]	STRUTTURE ESISTENTI
[Orange line]	PV AREA	[Dashed line]	RESTRIZIONE LINEA MEDIA E BASSA TENSIONE
[Red line]	VIABILITÀ INTERNA	[Red line]	RESTRIZIONE LINEA ALTA TENSIONE
[Red line]	VIABILITÀ ESTERNA	[Green circle]	ALBERI
[Red arrow]	INGRESSO	[Red arrow]	SCAVO
[Red arrow]	PORTONE D' ACCESSO	[Purple arrow]	RIEMPIMENTO
[Green line]	VIABILITÀ ESTERNA ESISTENTE		
[Green line]	CABINA TRASFORMAZIONE MT/BT		
[Red line]	PANNELLI FOTVOLTAICI VELA 3L27		
[Blue line]	PANNELLI FOTVOLTAICI VELA 3L18		
[Green line]	PANNELLI FOTVOLTAICI VELA 3L9		

REV	DATA	DESCRIZIONE	PREP.	DISSEG.	VERIF.	APPR.
0	10/08/23	EMISSIONE FINALE	H.M	R.S	A.M	M.DD
A	10/08/23	EMISSIONE INIZIALE	H.M	R.S	A.M	M.DD

**IL PROMOTORE:**  
SOLAR GREEN VENTURE S.R.L.  
Sede legale: Viale Giorgio Ribotta, 21  
Eurosky Tower - interno 0B3  
00144 Roma (RM)  
P.IVA: 02362880680  
Codice Cliente:

**PROGETTO:**  
IMPIANTO AGRIVOLTAICO CAMPOMARINO 40.92

**DOCUMENTI:**  
PLANIMETRIA MOVIMENTI TERRA (TERRAZZAMENTI)

LOCALIZZAZIONE	INFORMAZIONE DI PROGETTO	FASE
CITTA': CAMPOMARINO	SORGENTE: SOLARE	PERMESSI
PROVINCIA: CAMPOMARINO	AREA[Mq]: 42.98	
REGIONE: MOLISE	PAC[MW]: 40.92	
	GCR[%]: 68.09	
	PDC[MWp]: 48.01	

COORDINATE		DETTAGLI DI PROGETTO	
LAT: 41.90°	N.PAN: 70.605	N.INV: 161	PITCH[m]: 5.80
LONG: 15.04°	P.PAN[Wp]: 680	P.INV[KVA]: 330/300@40°C	N.STR: 680 (3L27) 165 (3L18)
ALT[m]: 73	STRU: FISSE	INCL: 25°	234(2L9) 11(2L4) 11(2L5)



PREPARATO	REGISTRAZIONE	FIRMA	DATA
-	-	-	10/08/23
-	-	-	10/08/23
-	-	-	10/08/23
-	-	-	10/08/23

TAVOLA No	SCALA	IMPIANTO	D. T. S. DOC.	REV.	FASE	EMI.
3 DI 4	1:2.000	IMPIANTO	D. T. S. DOC.	REV.	FASE	EMI.

**IMPIANTO AGRIVOLTAICO CAMPOMARINO 40.92**  
PLANIMETRIA MOVIMENTI TERRA (TERRAZZAMENTI)  
DIMENSIONI IN m / SCALA 1:2.000

**VISTA IN PIANTA**  
DETTAGLIO 2  
SCALA 1:2.000

LIMITE DI DISEGNO

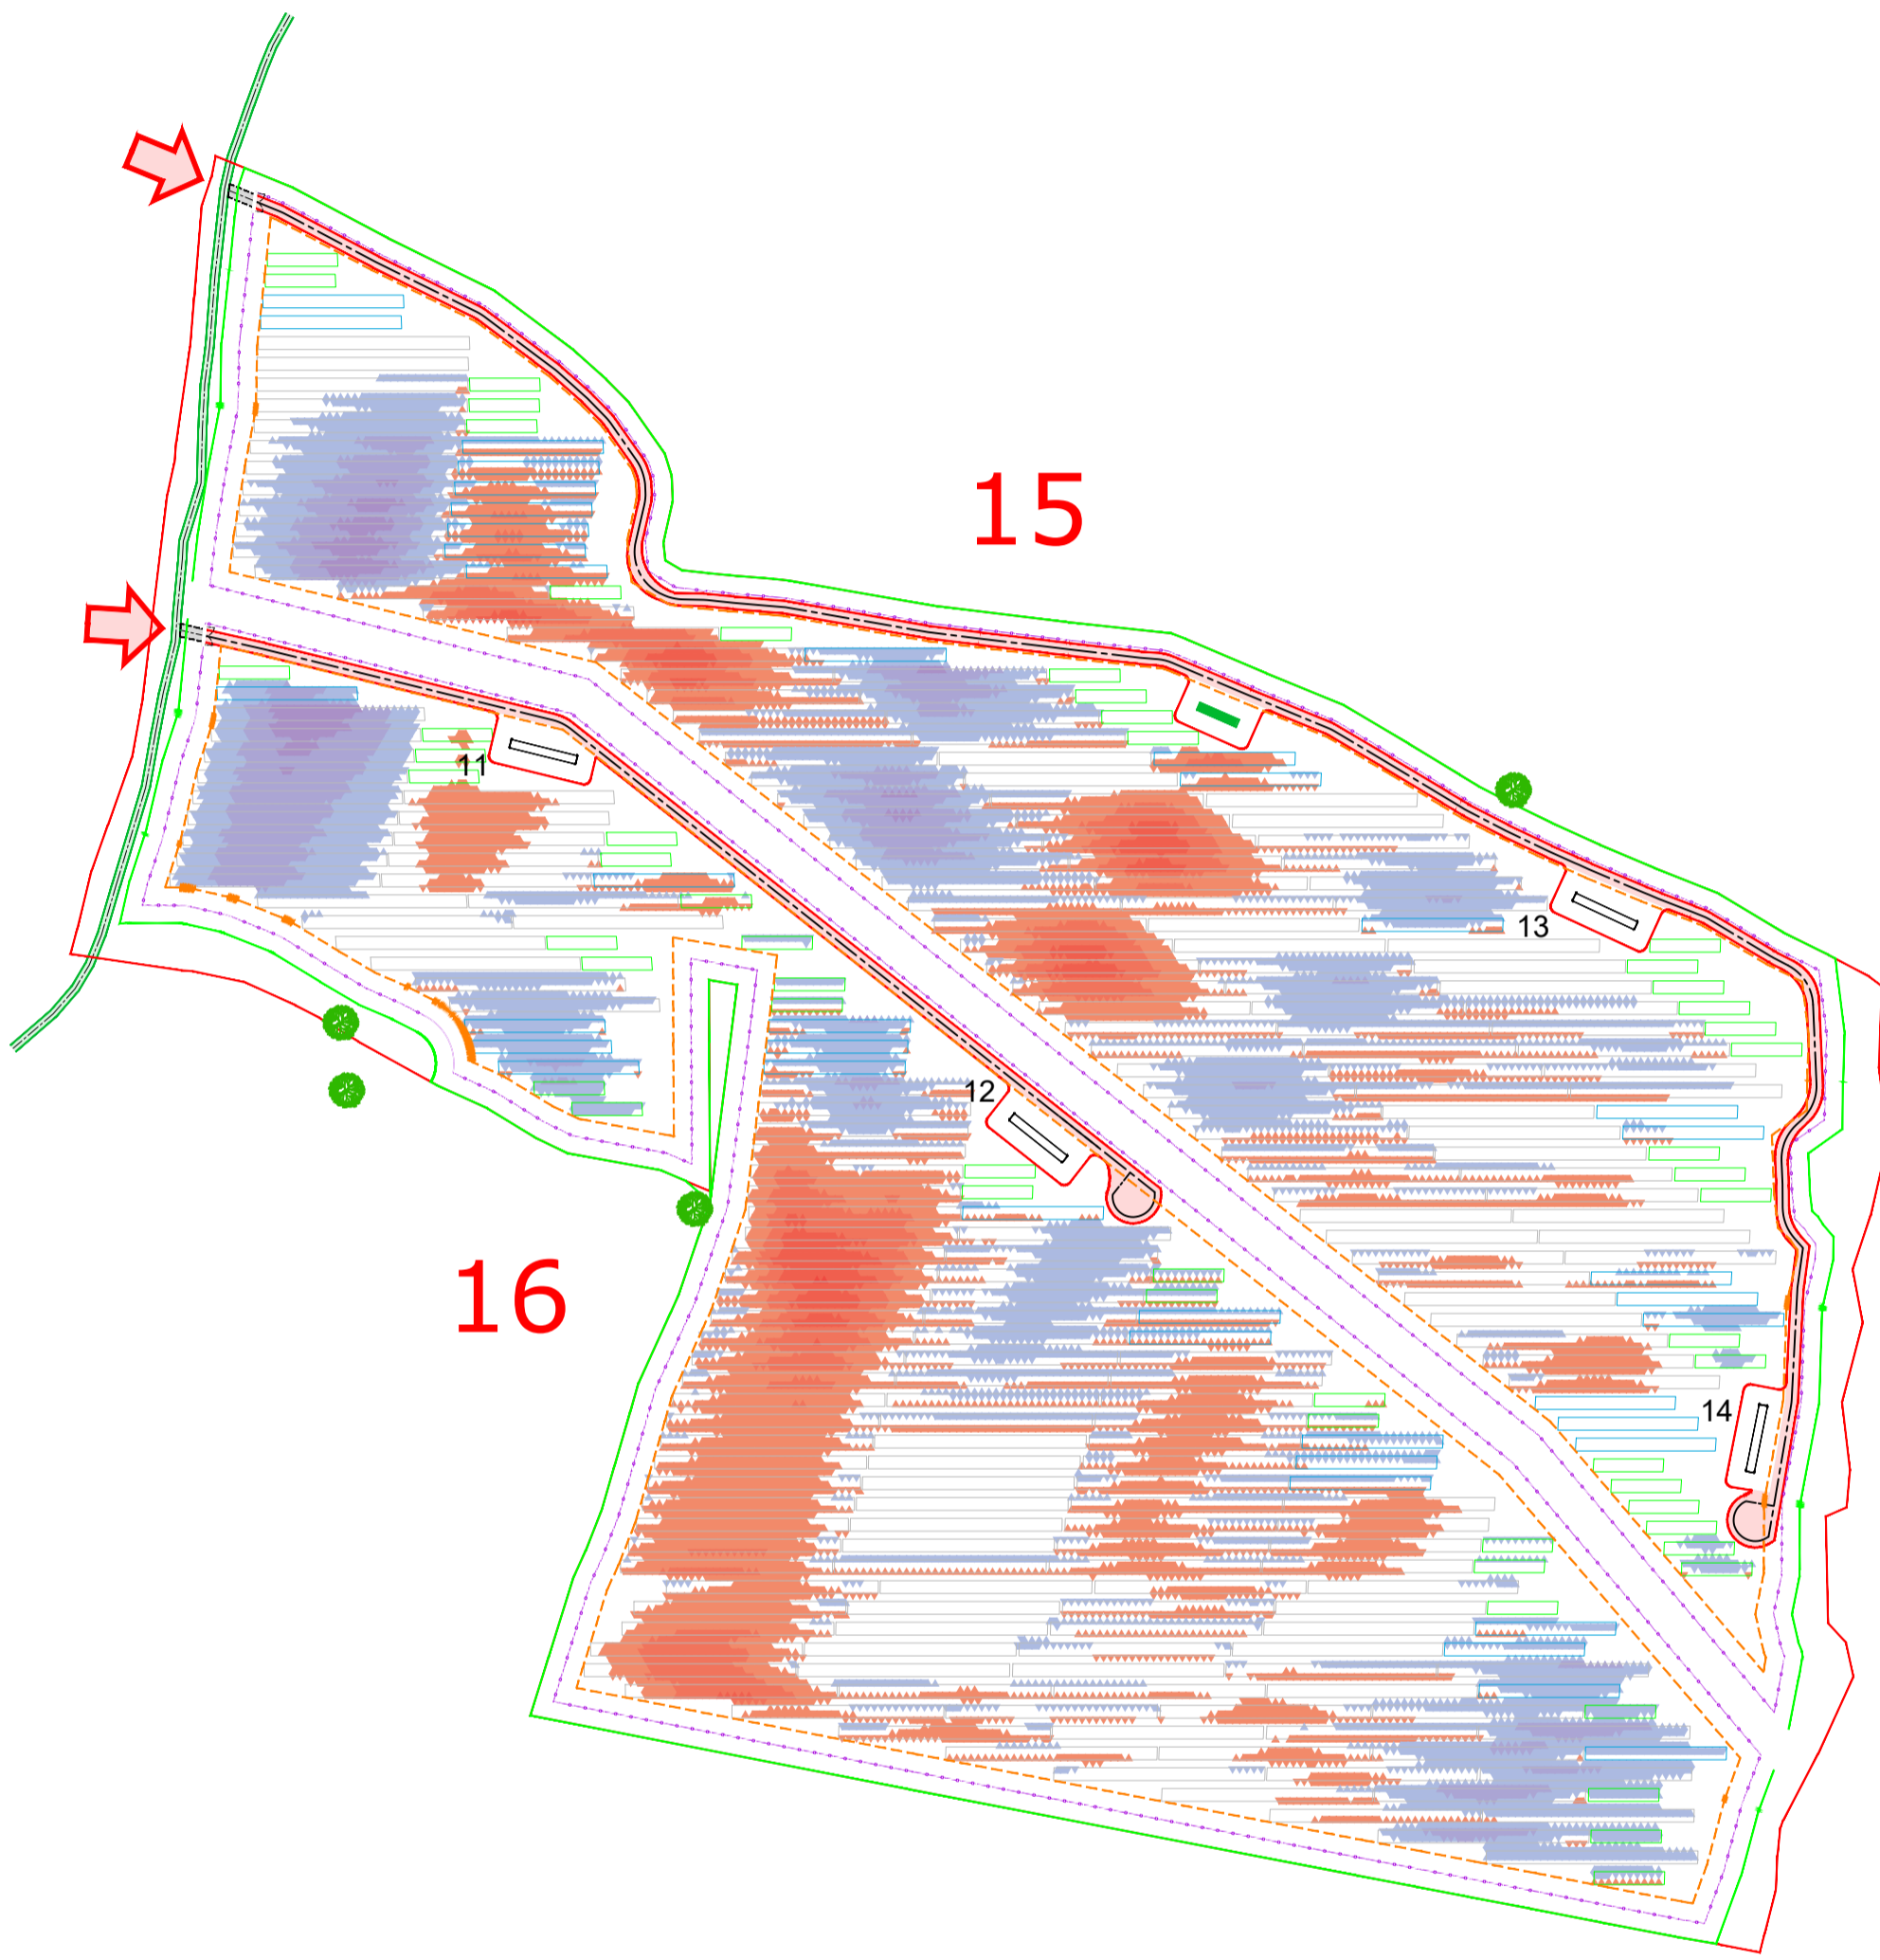
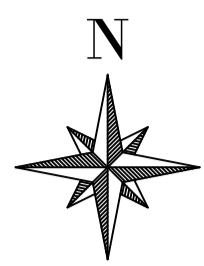


15

16

VISTA IN PIANTA  
DETTAGLIO 3  
SCALA 1:2.000

IMPIANTO AGRIVOLTAICO CAMPOMARINO 40.92  
PLANIMETRIA MOVIMENTI TERRA (TERRAZZAMENTI)  
DIMENSIONI IN m / SCALA 1:2.000

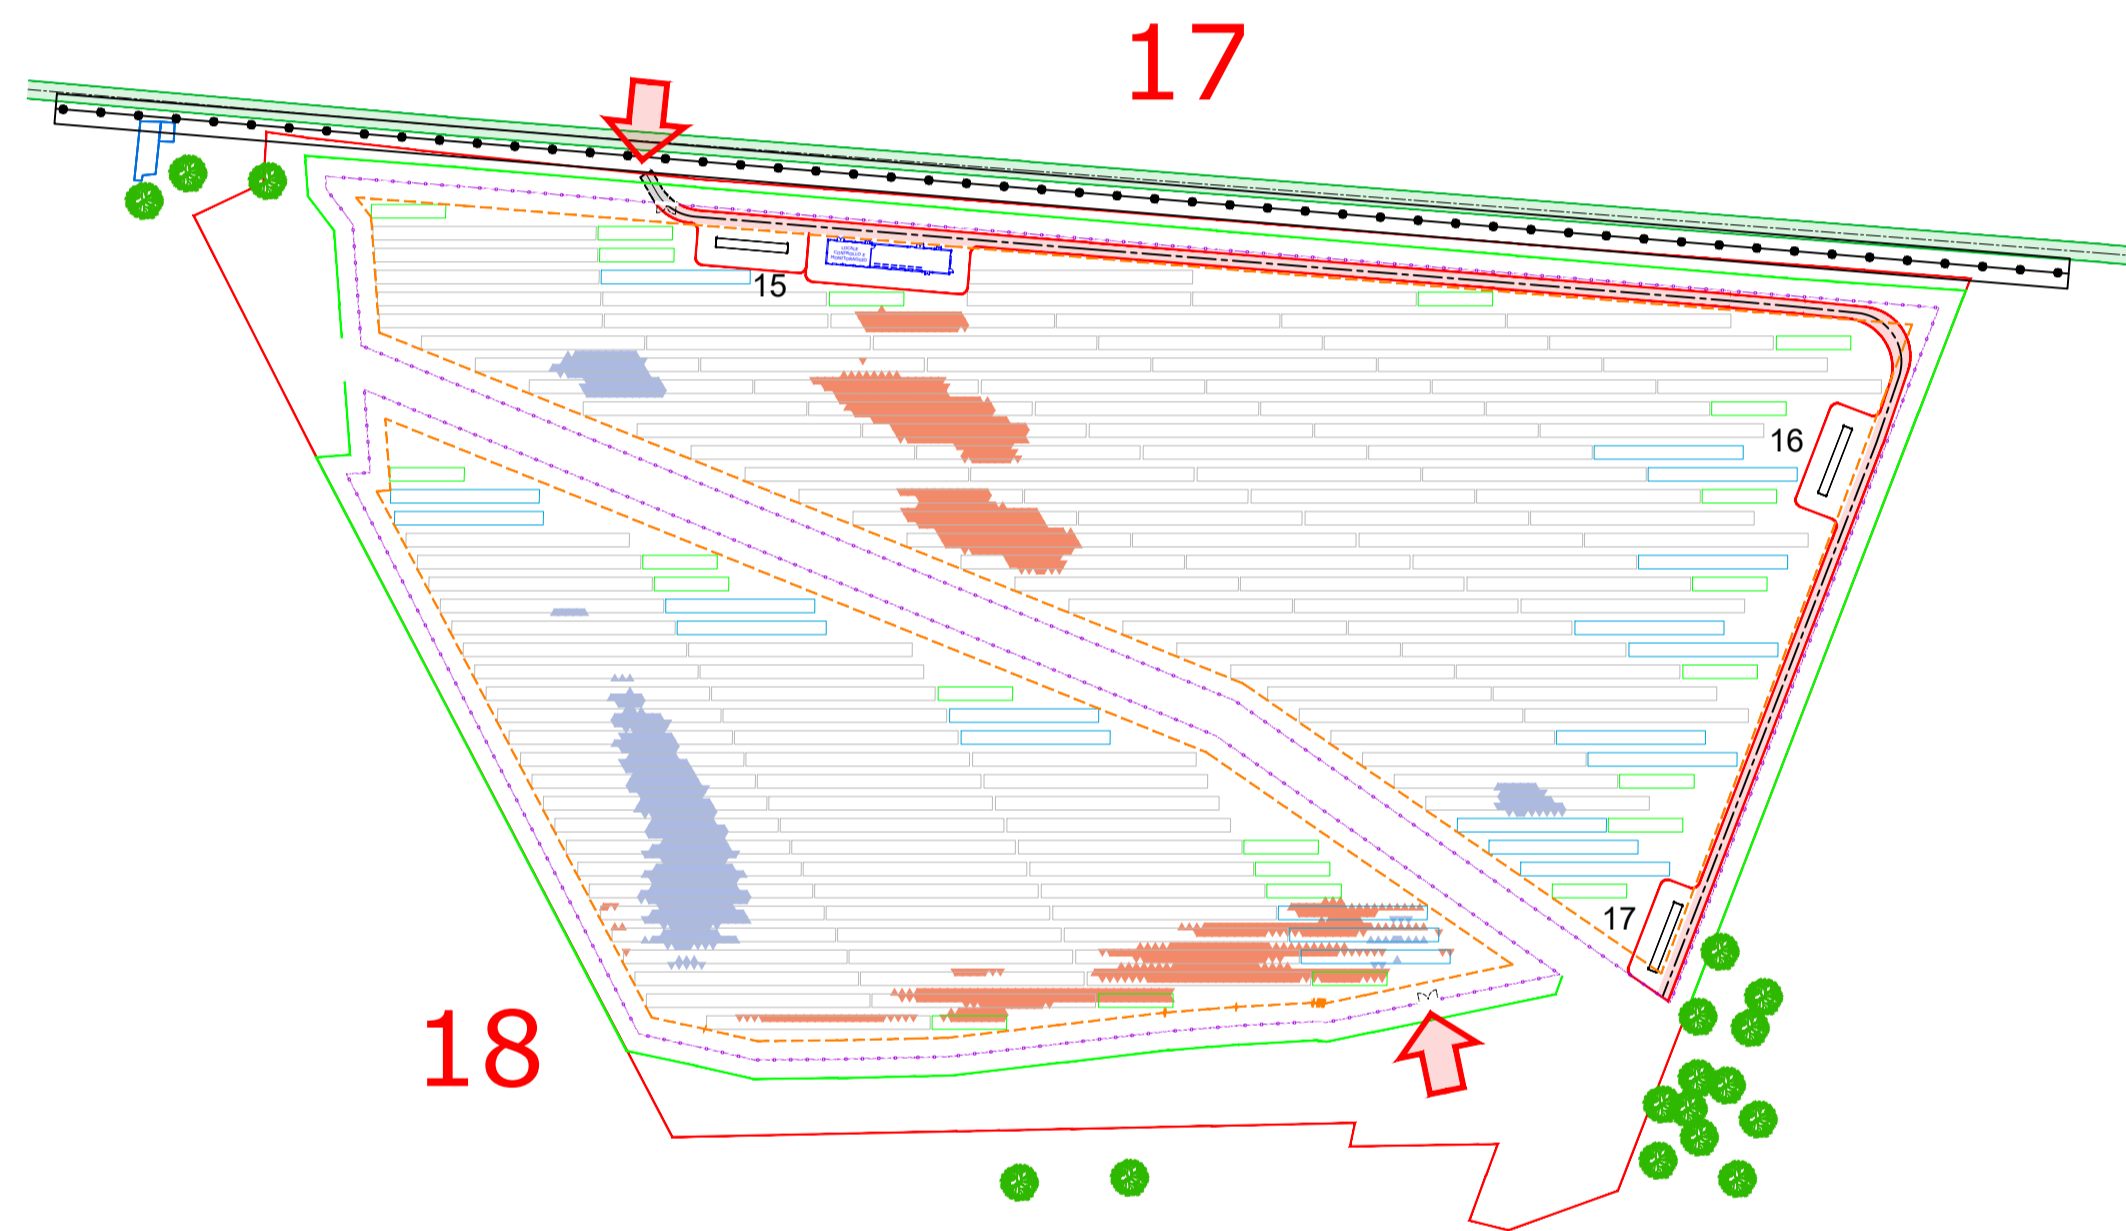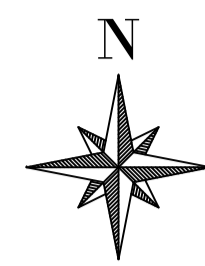


17

18

VISTA IN PIANTA  
DETTAGLIO 4  
SCALA 1:2.000

TABELLA MOVIMENTO TERRA		
DA	FINO A	COLORE
-Infinito	-2.10	Red
-2.10	-1.60	Orange
-1.60	-1.10	Light Orange
-1.10	-0.60	Yellow
-0.60	-0.10	Light Green
-0.10	0.10	White
0.10	0.60	Light Blue
0.60	1.10	Blue
1.10	1.60	Dark Blue
1.60	2.10	Purple
2.10	Infinito	Dark Purple

LOCALIZZAZIONE

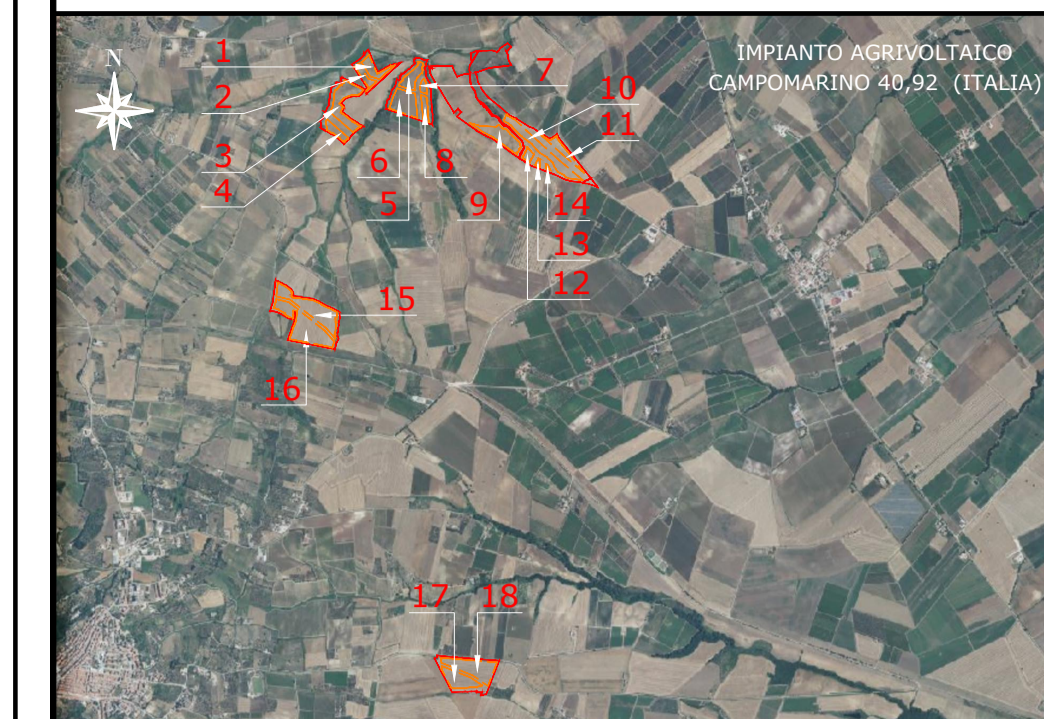

NOTE / TIMBRI

PROGETTISTI


Ingegnere  
Michele Di stefano  
(per NRG Plus Italia S.r.l.)  
mdistefano@nrgplus.global



Responsabile tecnico  
Ingegnere  
Maurizio De Donno  
(per NRG Plus Italia S.r.l.)  
mdedonno@nrgplus.global



DETTAGLIO VISTA

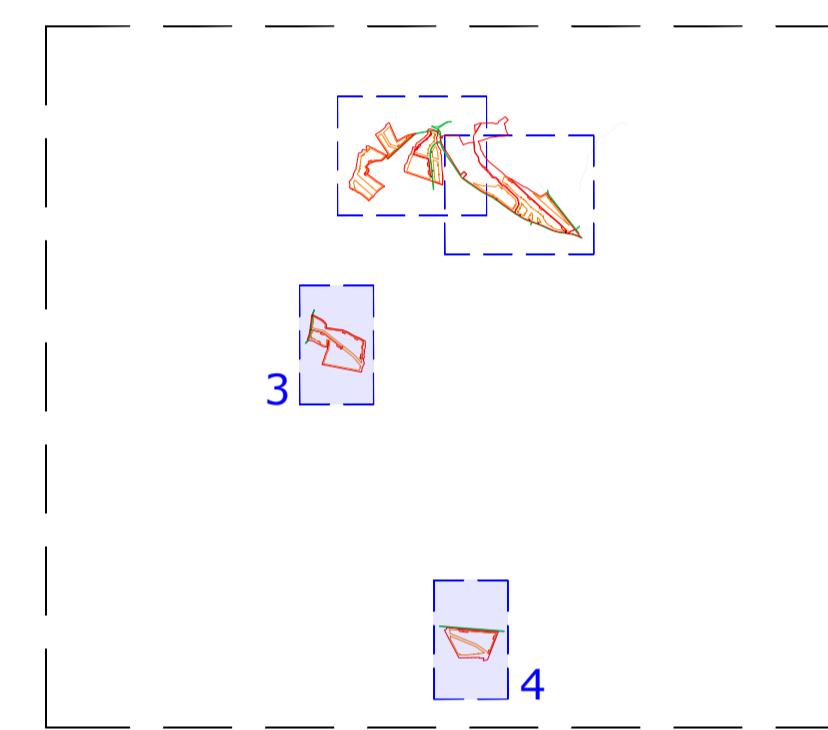

LEGENDA

	LIMITE LOTTO		1-2-...	IDENTIFICAZIONE AREA MODULI FOTVOLTAICI
	FASCIA DI MITIGAZIONE		1-2-...	IDENTIFICAZIONE CABINA TRASFORMAZIONE MT/BT
	RECINZIONE			STRUTTURE ESISTENTI
	PV AREA			RESTRIZIONE LINEA MEDIA E BASSA TENSIONE
	VIABILITÀ INTERNA			RESTRIZIONE LINEA ALTA TENSIONE
	VIABILITÀ ESTERNA			ALBERI
	INGRESSO			SCAVO
	PORTONE D' ACCESSO			RIEMPIMENTO
	VIABILITÀ ESTERNA ESISTENTE			
	CABINA DI RECEZIONE E CONTROLLO			
	CABINA TRASFORMAZIONE MT/BT			
	CONTAINER			
	STOCCAGGIO MATERIALE			
	PANNELLI FOTVOLTAICI VELA 3L27			
	PANNELLI FOTVOLTAICI VELA 3L18			
	PANNELLI FOTVOLTAICI VELA 3L9			

0	10/08/23	EMISSIONE FINALE	H.M	R.S	A.M	M.DD
A	10/08/23	EMISSIONE INIZIALE	H.M	R.S	A.M	M.DD
REV	DATA	DESCRIZIONE	PREP.	DISSEG.	VERIF.	APPR.

IL PROMOTORE:  
**Greenvolt**  
SOLAR GREEN VENTURE S.R.L.  
Sede legale: Viale Giorgio Ribotta, 21  
Eurosky Tower - interno 0B3  
00144 Roma (RM)  
P.IVA: 02362880680  
Codice Cliente:

PROGETTO: IMPIANTO AGRIVOLTAICO CAMPOMARINO 40.92

DOCUMENTI: PLANIMETRIA MOVIMENTI TERRA (TERRAZZAMENTI)

LOCALIZZAZIONE	INFORMAZIONE DI PROGETTO	FASE
CITTA': CAMPOMARINO	SORGENTE: SOLARE	PERMESSI
PROVINCIA: CAMPOMARINO	AREA[Mq]: 42,98	
REGIONE: MOLISE	PAC[MW]: 40,92	
	GCR[%]: 68,09	
	PDC[MWp]: 48,01	

COORDINATE		DETTAGLI DI PROGETTO		DATA
LAT: 41,90°	N.PAN: 70,605	N.INV: 161	PITCH[m]: 5,80	
LONG: 15,04°	P.PAN[Wp]: 680	P.INV[KVA]: 330/300@40°C	N.STR: 680 (3L27) 165 (3L18)	
ALT[m]: 73	STRU: FISSE	INCL: 25°	N.STR: 234(2L9) 11(2L4) 11(3L5)	
	NOME	REGISTRAZIONE	FIRMA	DATA
PREPARATO	-	-	-	10/08/23
DISSEGNO	-	-	-	10/08/23
VERIFICATO	-	-	-	10/08/23
APPROVATO	-	-	-	10/08/23

TAVOLA No	SCALA	IMPIANTO	D. T. S. DOC.	REV.	FASE	EMI.
4 DI 4	1:2.000					