




SEZIONE C-C
- 1:100 -

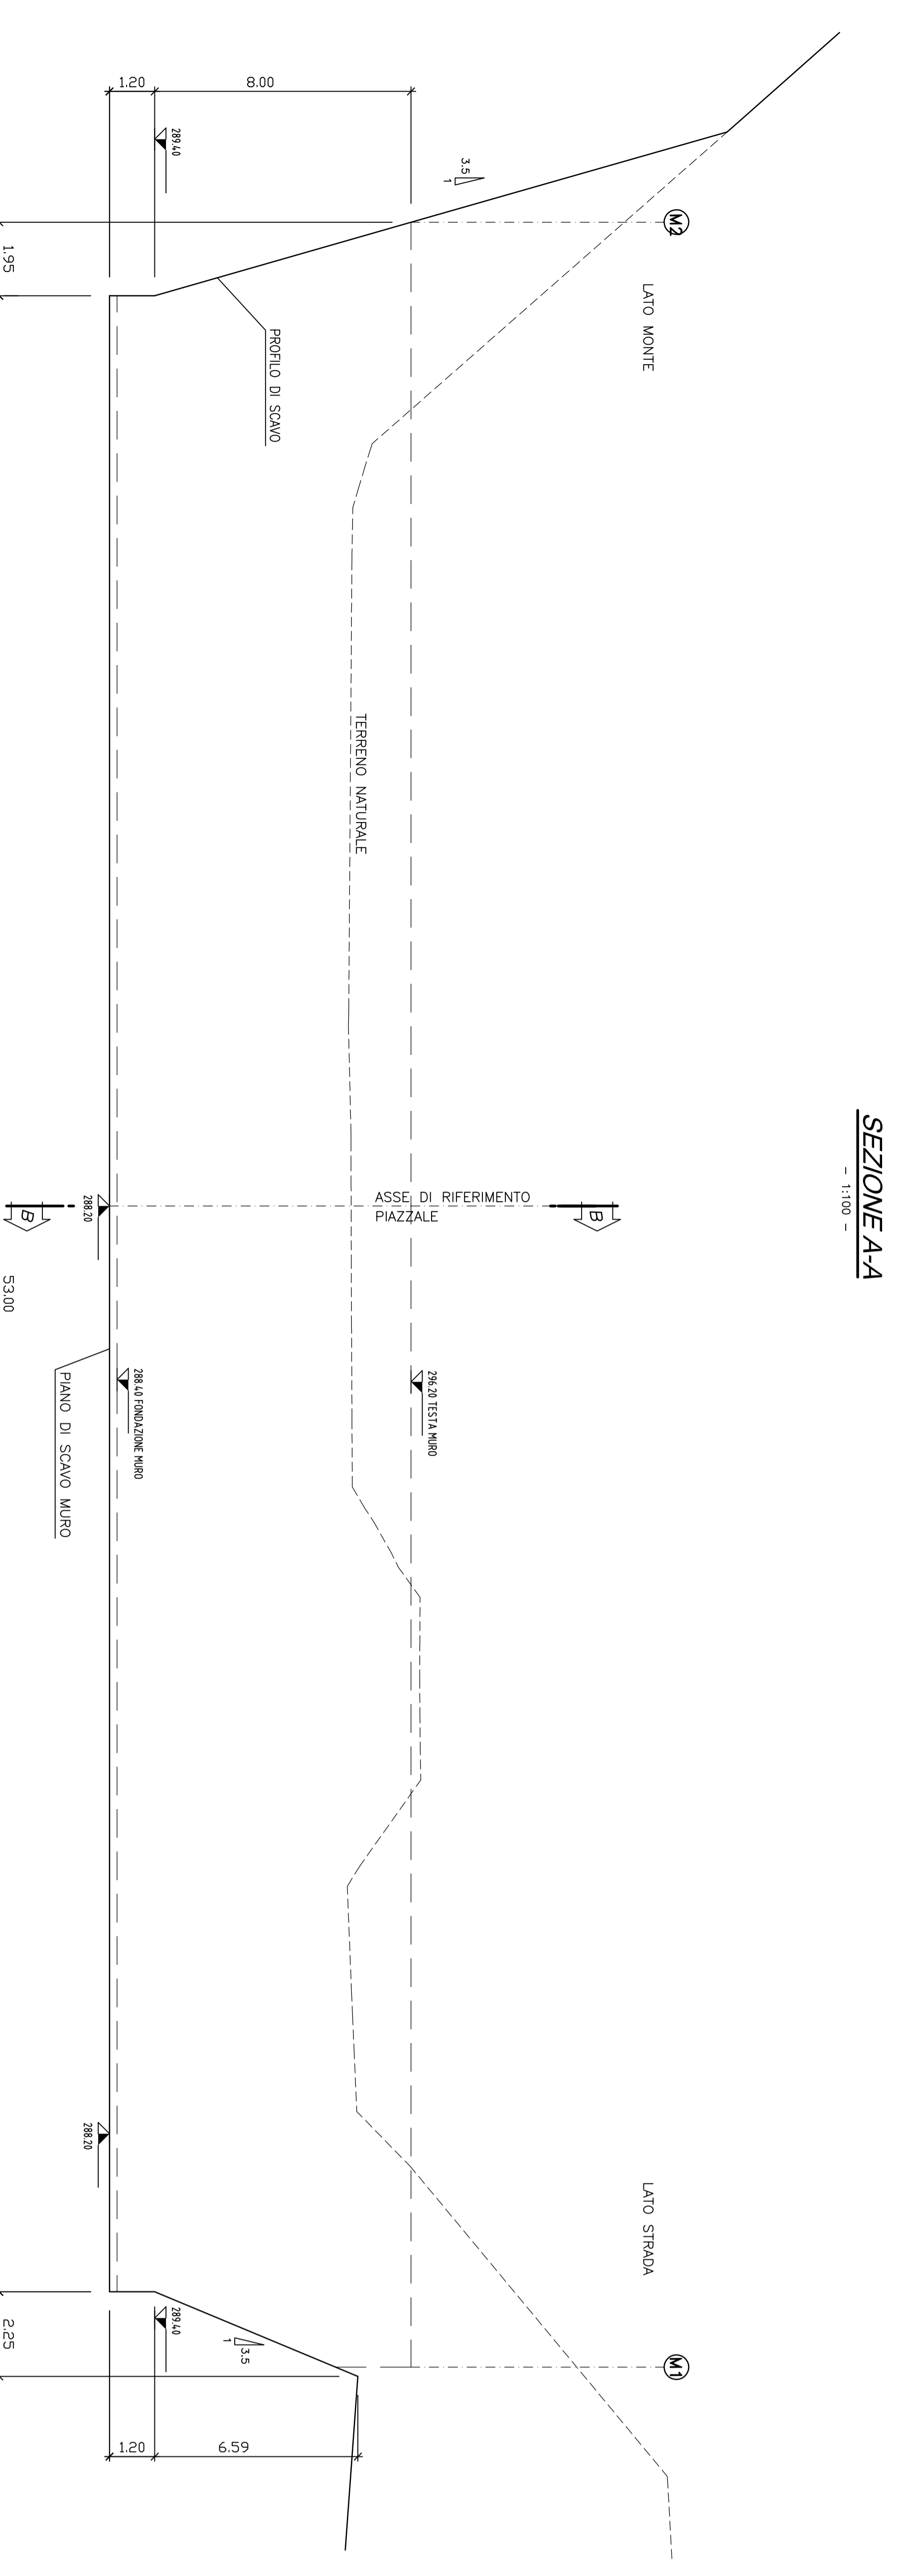

SEZIONE A-A
- 1:100 -

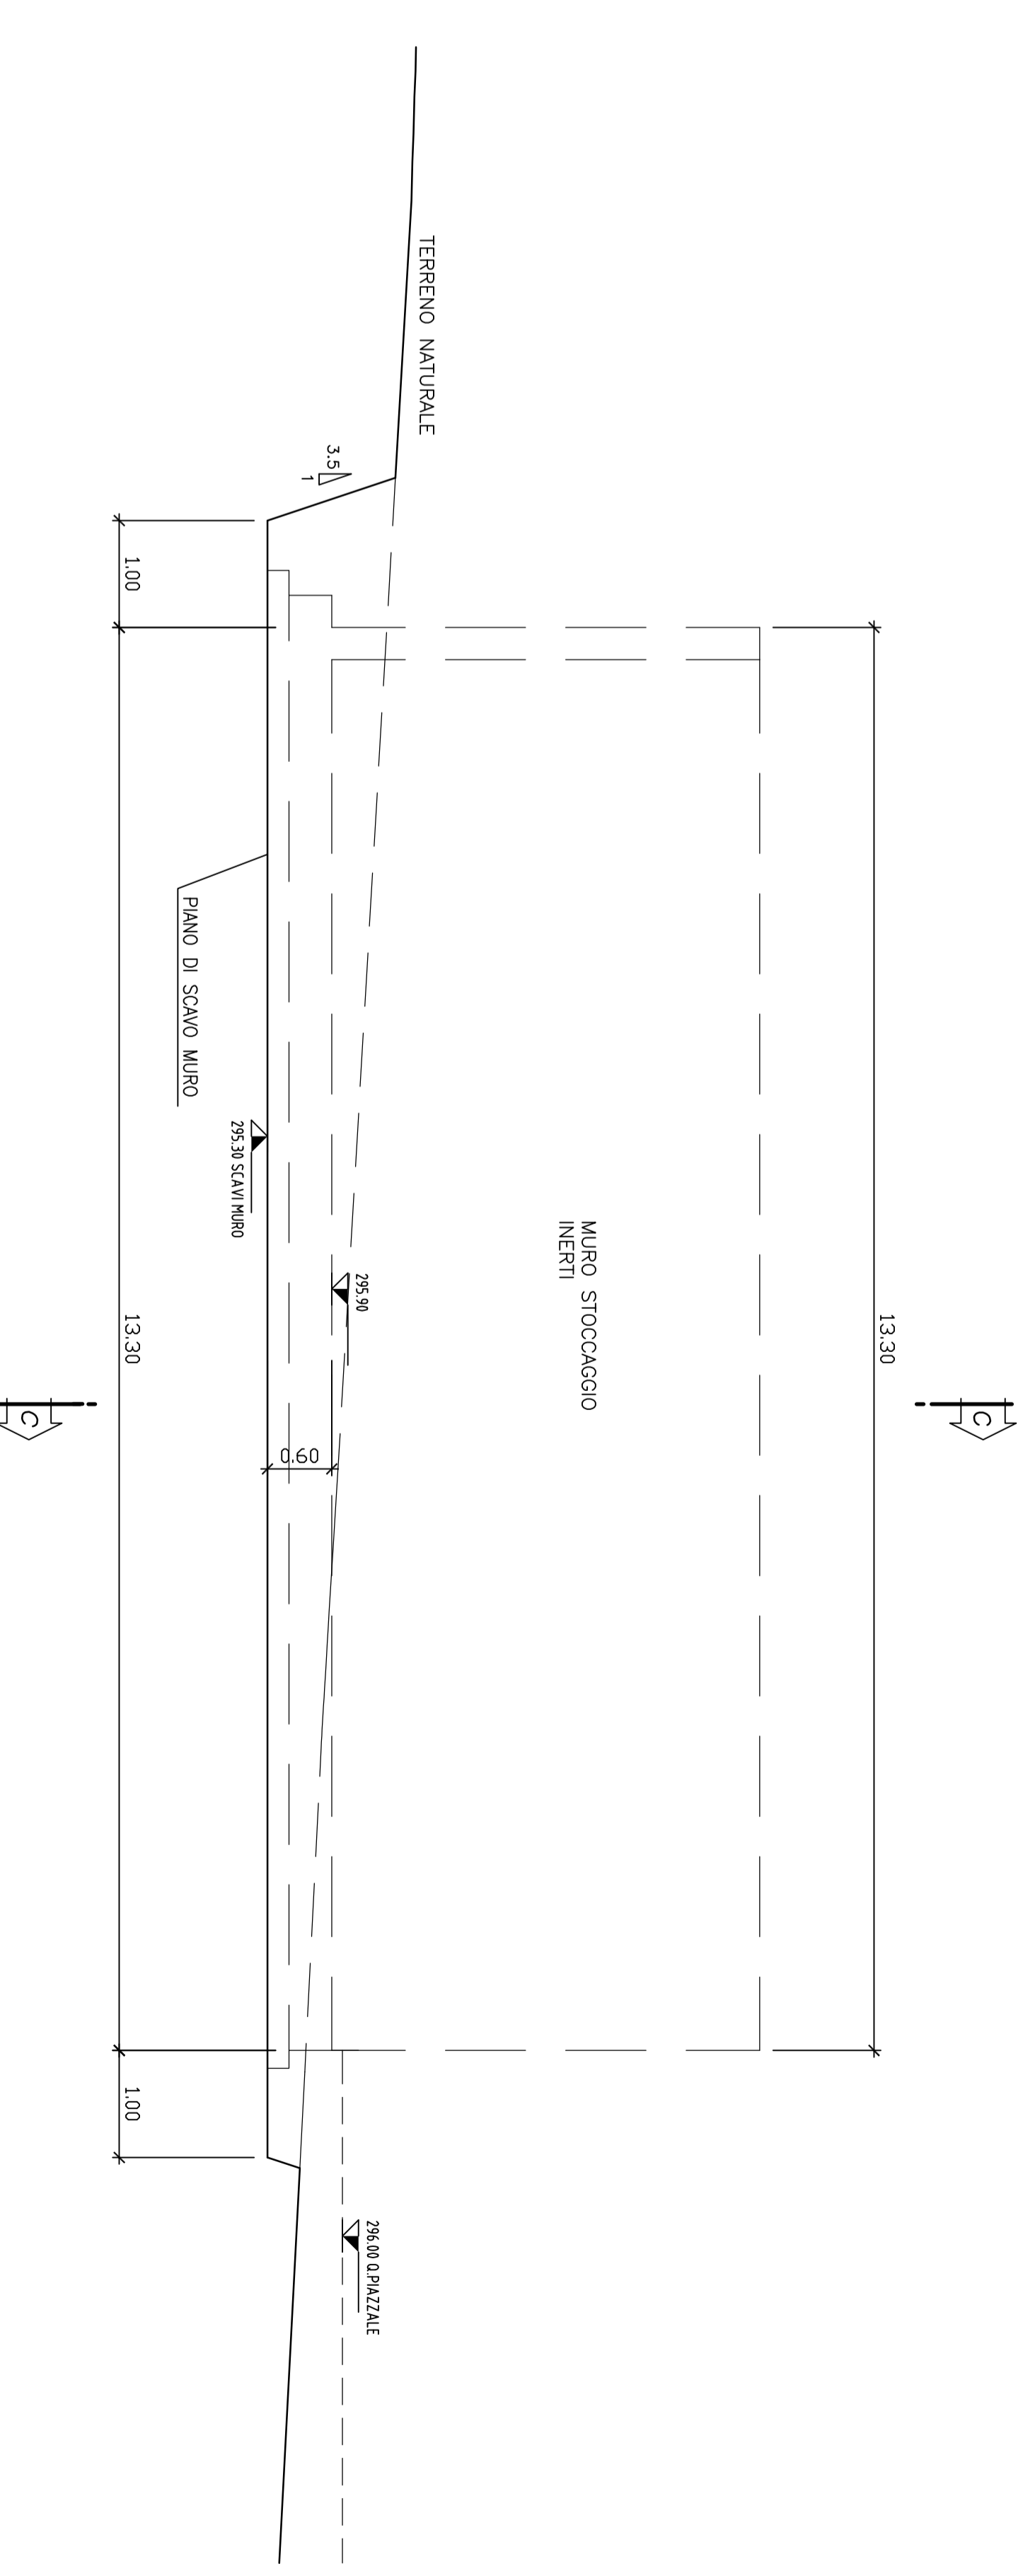

SEZIONE D-D
- 1:50 -

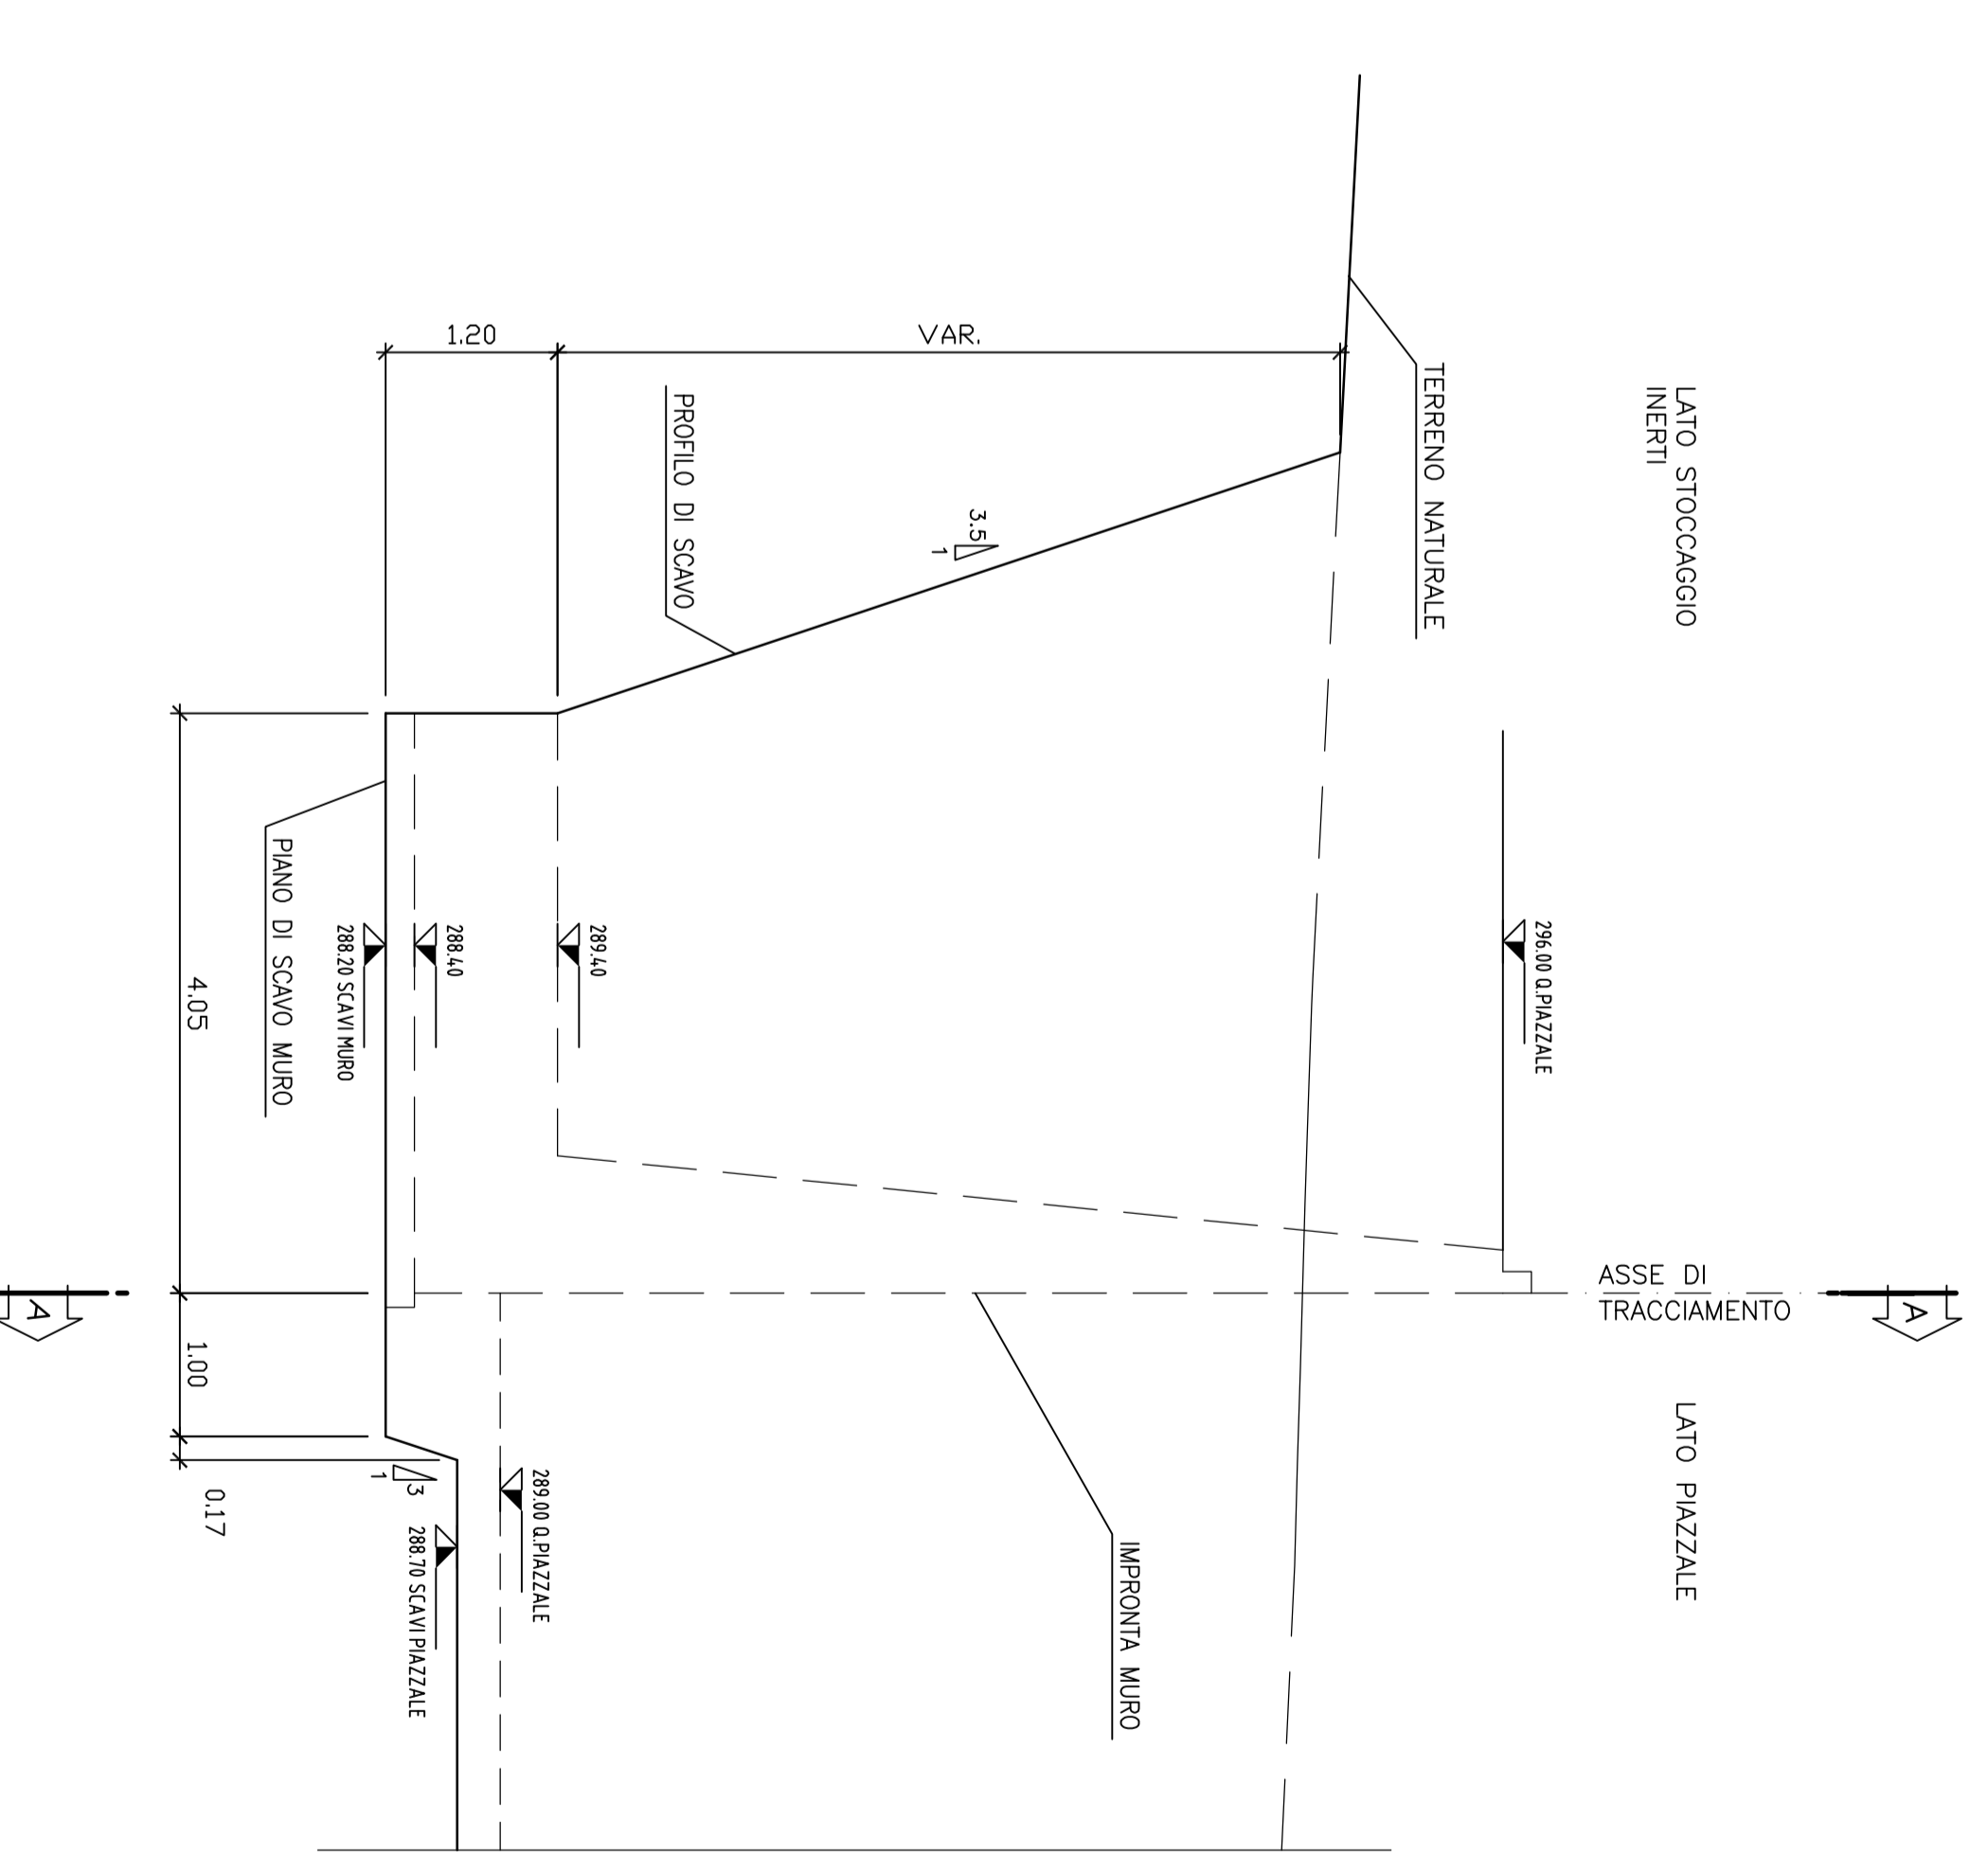

SEZIONE B-B
- 1:50 -

COMITENTE:
IRPI - INFRASTRUTTURE FERROVIARIE STRATEGICHE DEFINITE DALLA LEGGE OBIETTIVO N.443/01
 TRATTA A.V./A.C. TERZO VALICO DEI GIOVI
 PROGETTO ESECUTIVO

GENERAL CONTRACTOR:
COOP
 Cantiere di servizio Cravasco CLS2
 MURI IMPIANTO DI BETOMAGGIO E SETTI STOCCAGGIO INERTI
 SCAVI

ALTA SORVEGLIANZA:
ITALFER

GENERAL CONTRACTOR:
COOP

COMMISSIONE:
 LOTTO: 00
 FASE: E
 SITO: C.V.
 TIPOLOGIA: B.A.
 OPERAZIONE: CA2801
 PRODOTTORE: 003
 REL.: A

REV.	DESCRIZIONE	DATA	PRODOTTORE	DATA	REVISIONE	DATA
000	Primo Rilascio	20/08/2013	G. Mariani	20/08/2013	A. Ferrero	20/08/2013

Scale: VARIARE