


SCHEMA DI SEZIONE TIPO DISPOSIZIONE FILARI NELLA CONFIGURAZIONE TRACKERS - SCALA 1:50



SCHEMA DI SEZIONE TIPO DISPOSIZIONE FILARI NELLA CONFIGURAZIONE FISSA - SCALA 1:50

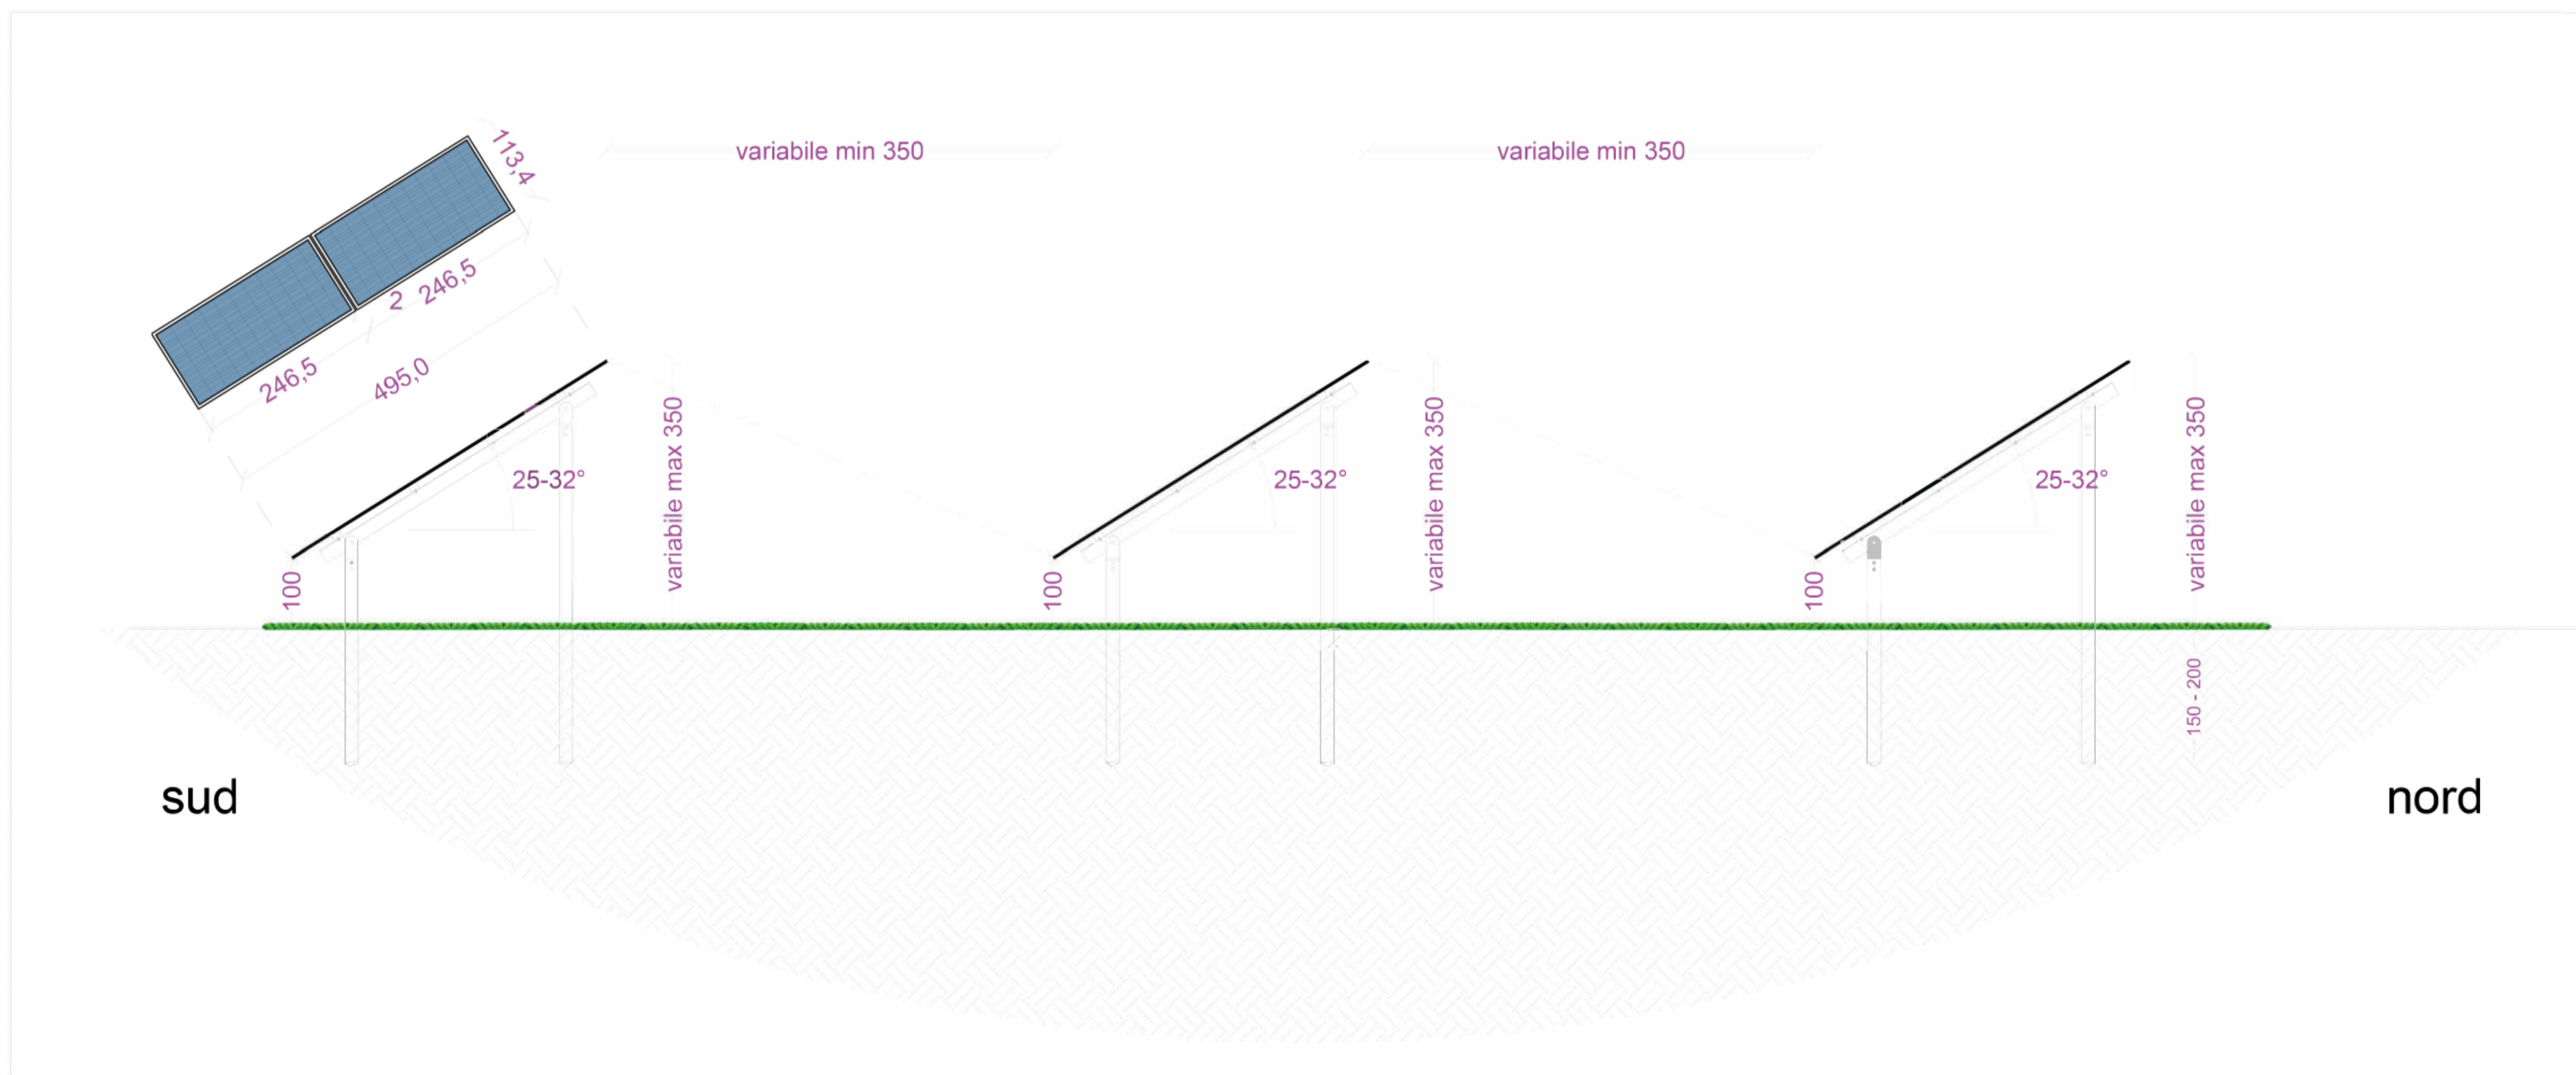

REGIONE: SICILIA	PROVINCIA: PALERMO
COMUNE: POLIZZI GENEROSA	LOCALITA': C/da Platani

LIVELLO PROGETTO: **PD** (Preliminary Design)
 OGGETTO: Progetto per la realizzazione di un impianto agrovoltico denominato "Agrovoltico Polizzi Generosa" per la produzione di energia elettrica con una potenza installata di 43 MW, per la produzione agricola di beni e servizi oltre alle opere connesse e alle infrastrutture indispensabili nell'area identificata nel comune di Polizzi Generosa (PA).



TAV. N.: 034	IMPIANTO: AGROVOLTAICO POLIZZI GENEROSA	FILE: EG	SCALA: 1:50
	ELABORATO: Sezioni tipo di impianto	COD. DOC.: SP19AAEG034	VER.: 01

PROPONENTE: CEP RINNOVABILI S SRL	RESPONSABILE:	VALIDATO DA:
-----------------------------------	---------------	--------------

PROGETTISTI: SUPER CORP	RESPONSABILE: Direttore Tecnico: ARCH. FRANCESCO LAUDICINA	APPROVATO DA:
	Timbro e Firma	Timbro e Firma

REV.	DATA:	DISEGNATO:	DESCRIZIONE:
00	19/07/2023	Ing. Antonio M. Castellano	
01			
02			

IL PRESENTE DISEGNO E' DI PROPRIETA' DI SUPERCORP SRL ED E' SOTTO LA PROTEZIONE DELLA LEGGE SULLA PROPRIETA' LETTERARIA. NE E' QUINDI VIETATA PER QUALSIASI MOTIVO LA RIPRODUZIONE E CONSEGNA A TERZI.