



TR	SC	TV	TA	INT	SEZ	SBARRE (predisp.)	TV	TA	INT	SEZ	SC	TC
----	----	----	----	-----	-----	-------------------	----	----	-----	-----	----	----

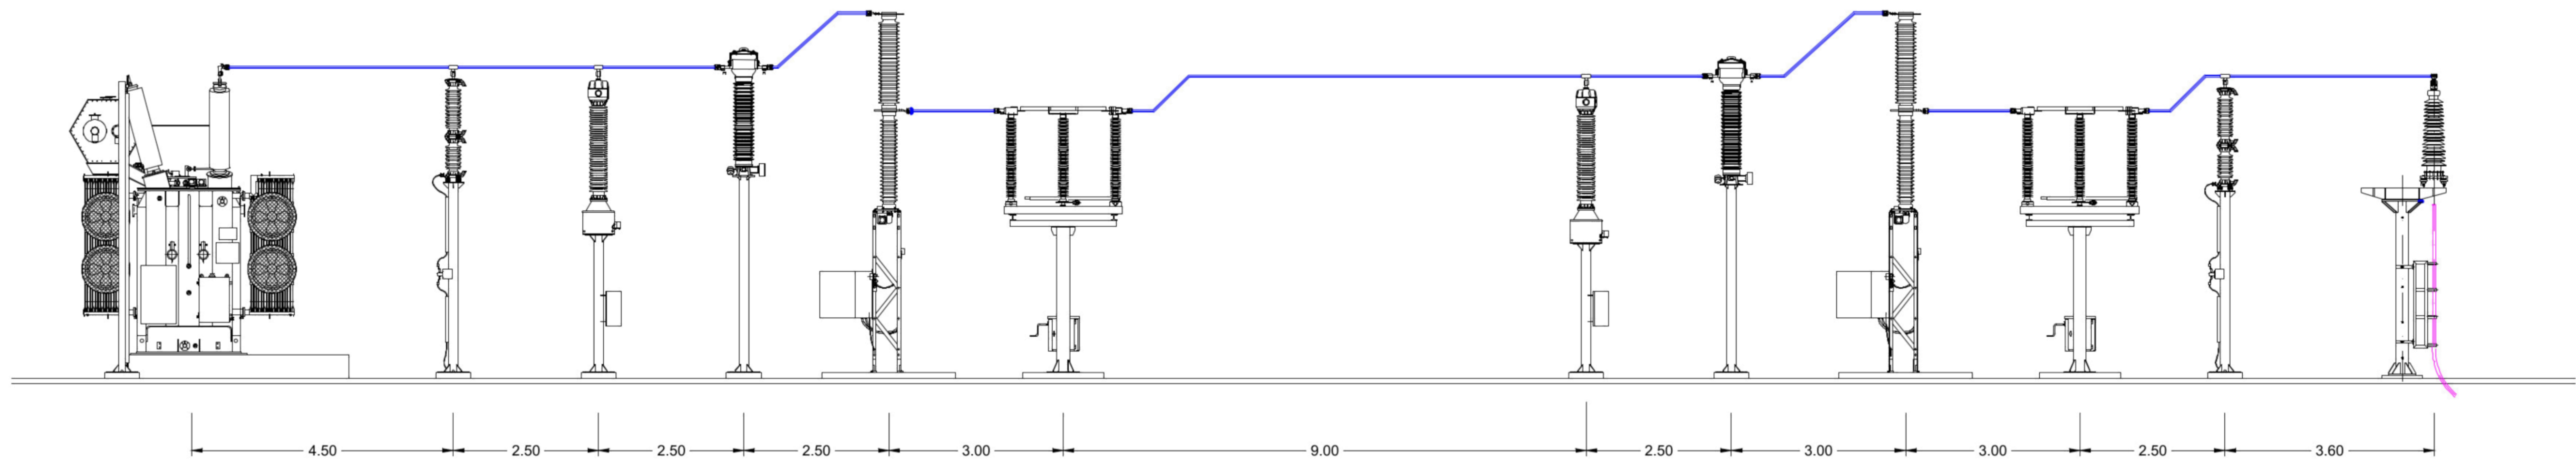

LEGENDA APPARECCHIATURE AT	
Sigla	Descrizione
TR	TRASFORMATORE 150/30 kV 65MVA
SC	SCARICATORI DI SOVRATENSIONE
TVI	TRASFORMATORI DI TENSIONE INDUTTIVO
TVC	TRASFORMATORI DI TENSIONE CAPACITIVO
TA	TRASFORMATORI DI CORRENTE
INT	INTERRUTTORE TRIPOLARE
SEZ	SEZIONATORE TRIPOLARE ORIZZONTALE
TC	TERMINALI CAVO AT

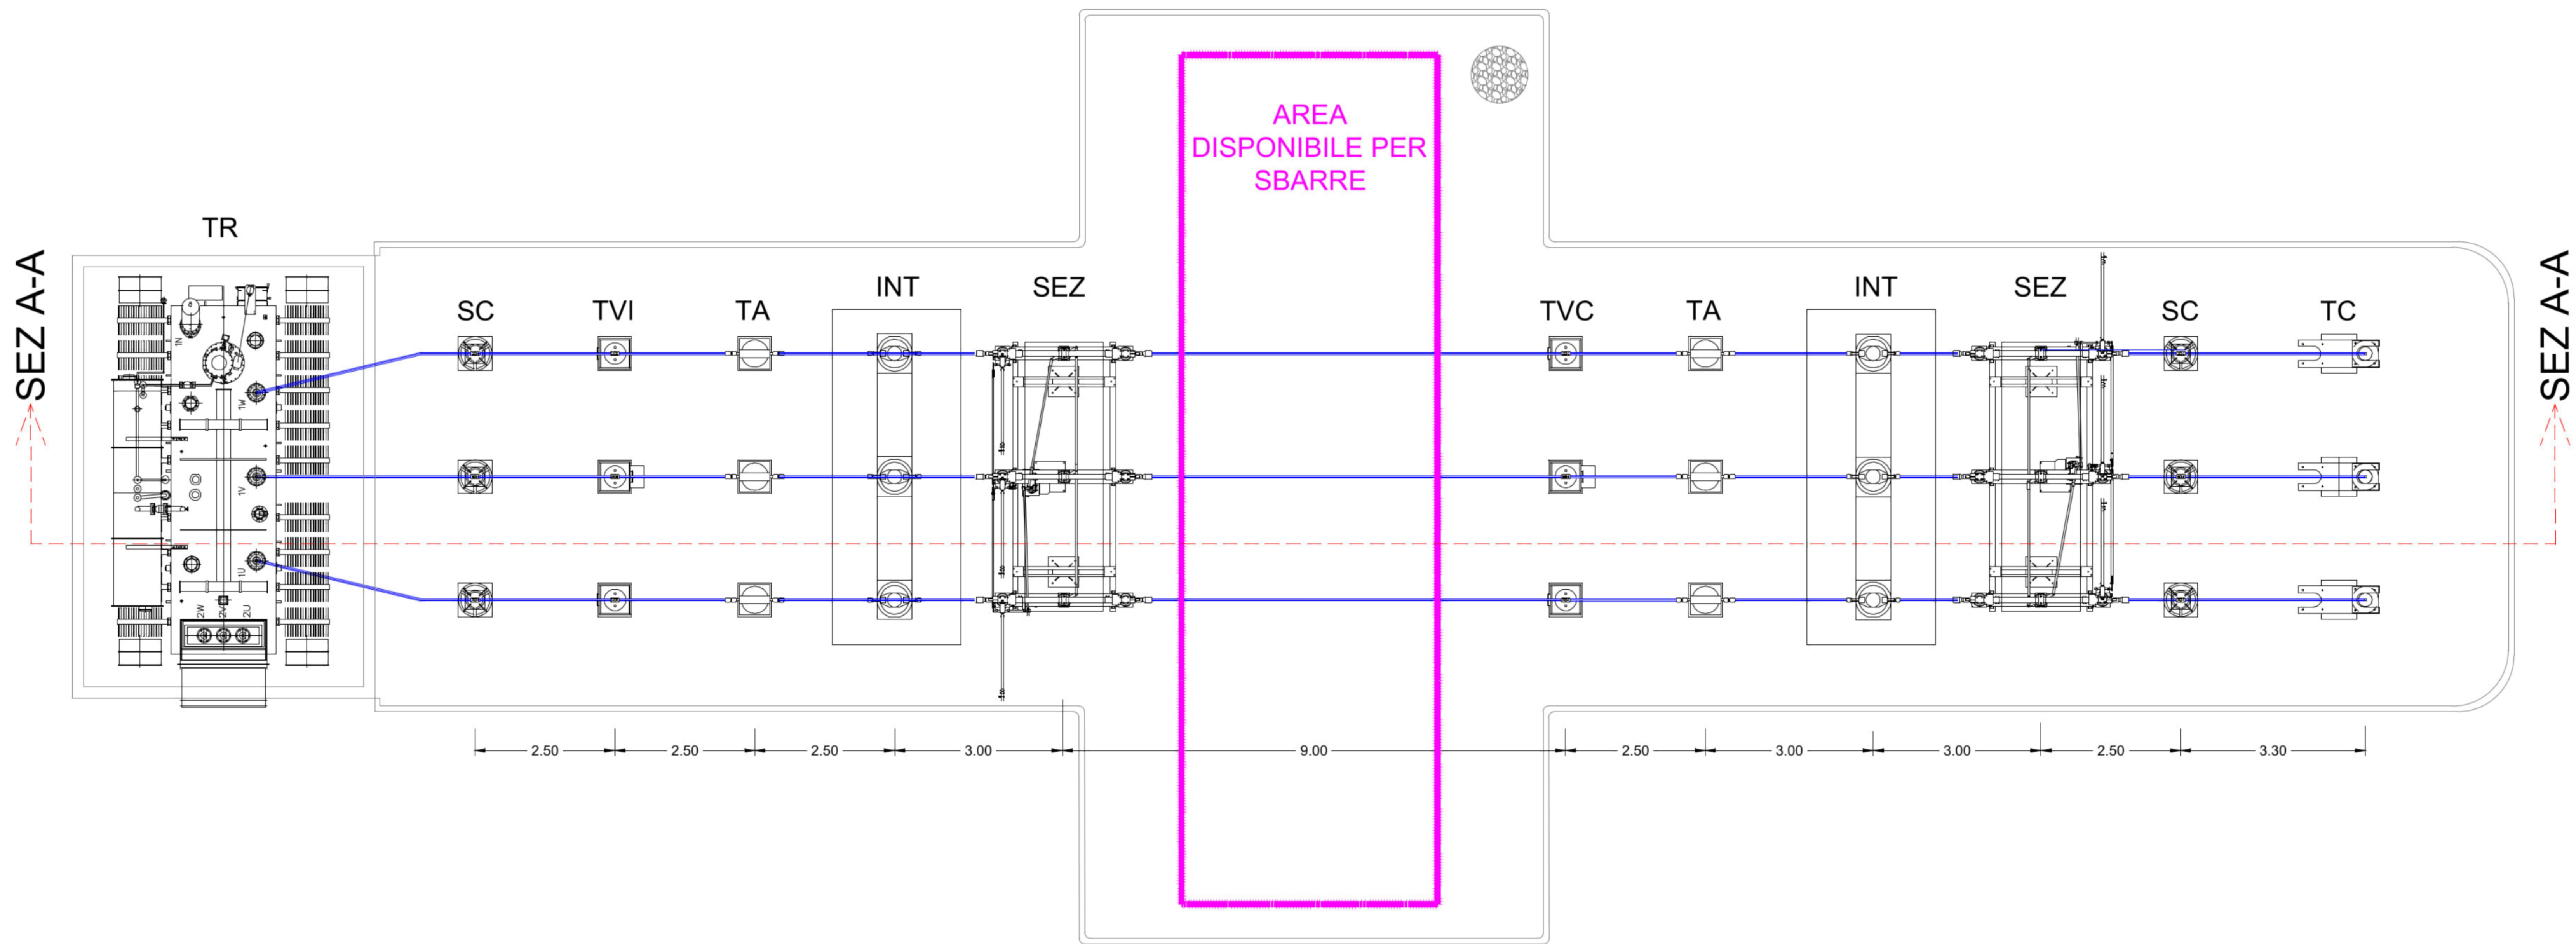

REGIONE: SICILIA	PROVINCIA: PALERMO
COMUNE: POLIZZI GENEROSA	LOCALITA': C/da Platani

**PD** LIVELLO PROGETTO: **OGGETTO:** Progetto per la realizzazione di un impianto agrovoltaico denominato "Agrovoltaico Polizzi Generosa" per la produzione di energia elettrica con una potenza installata di 43 MW, per la produzione agricola di beni e servizi oltre alle opere connesse e alle infrastrutture indispensabili nell'area identificata nel comune di Polizzi Generosa (PA).



TAV. 035	IMPIANTO: AGROVOLTAICO POLIZZI GENEROSA	FILE: EG	SCALA: 1:50
	ELABORATO: Sezione elettromeccanica stazione 150-30kV	008 DOC: SP19AAEG035	VER: 01

PROFONDI: <b>CEP</b>	RESPONSABILE:	VALIDATO DA:
PROGETTISTI: <b>SUPER CORP</b>	RESPONSABILE: Davide Tardito ARCH. FRANCESCO LAUDICINA	APPROVATO DA: Tardito e Fazio

REV.	DATA	DISSEGNIATO:	DESCRIZIONE:
00		Ag. Tardito e Fazio	
01			
02			

IL PRESENTE DISEGNO E' DI PROPRIETA' DI SUPERCORP SRL ED E' TUTTOLA PROPRIETA' DELLA LEGGE SULLA PROPRIETA' LETTERARIA. NE E' QUINDI VIETATA PER QUALSIASI MOTIVO LA RIPRODUZIONE E L'UTILIZZO.