

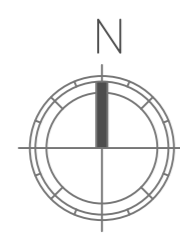


LEGENDA

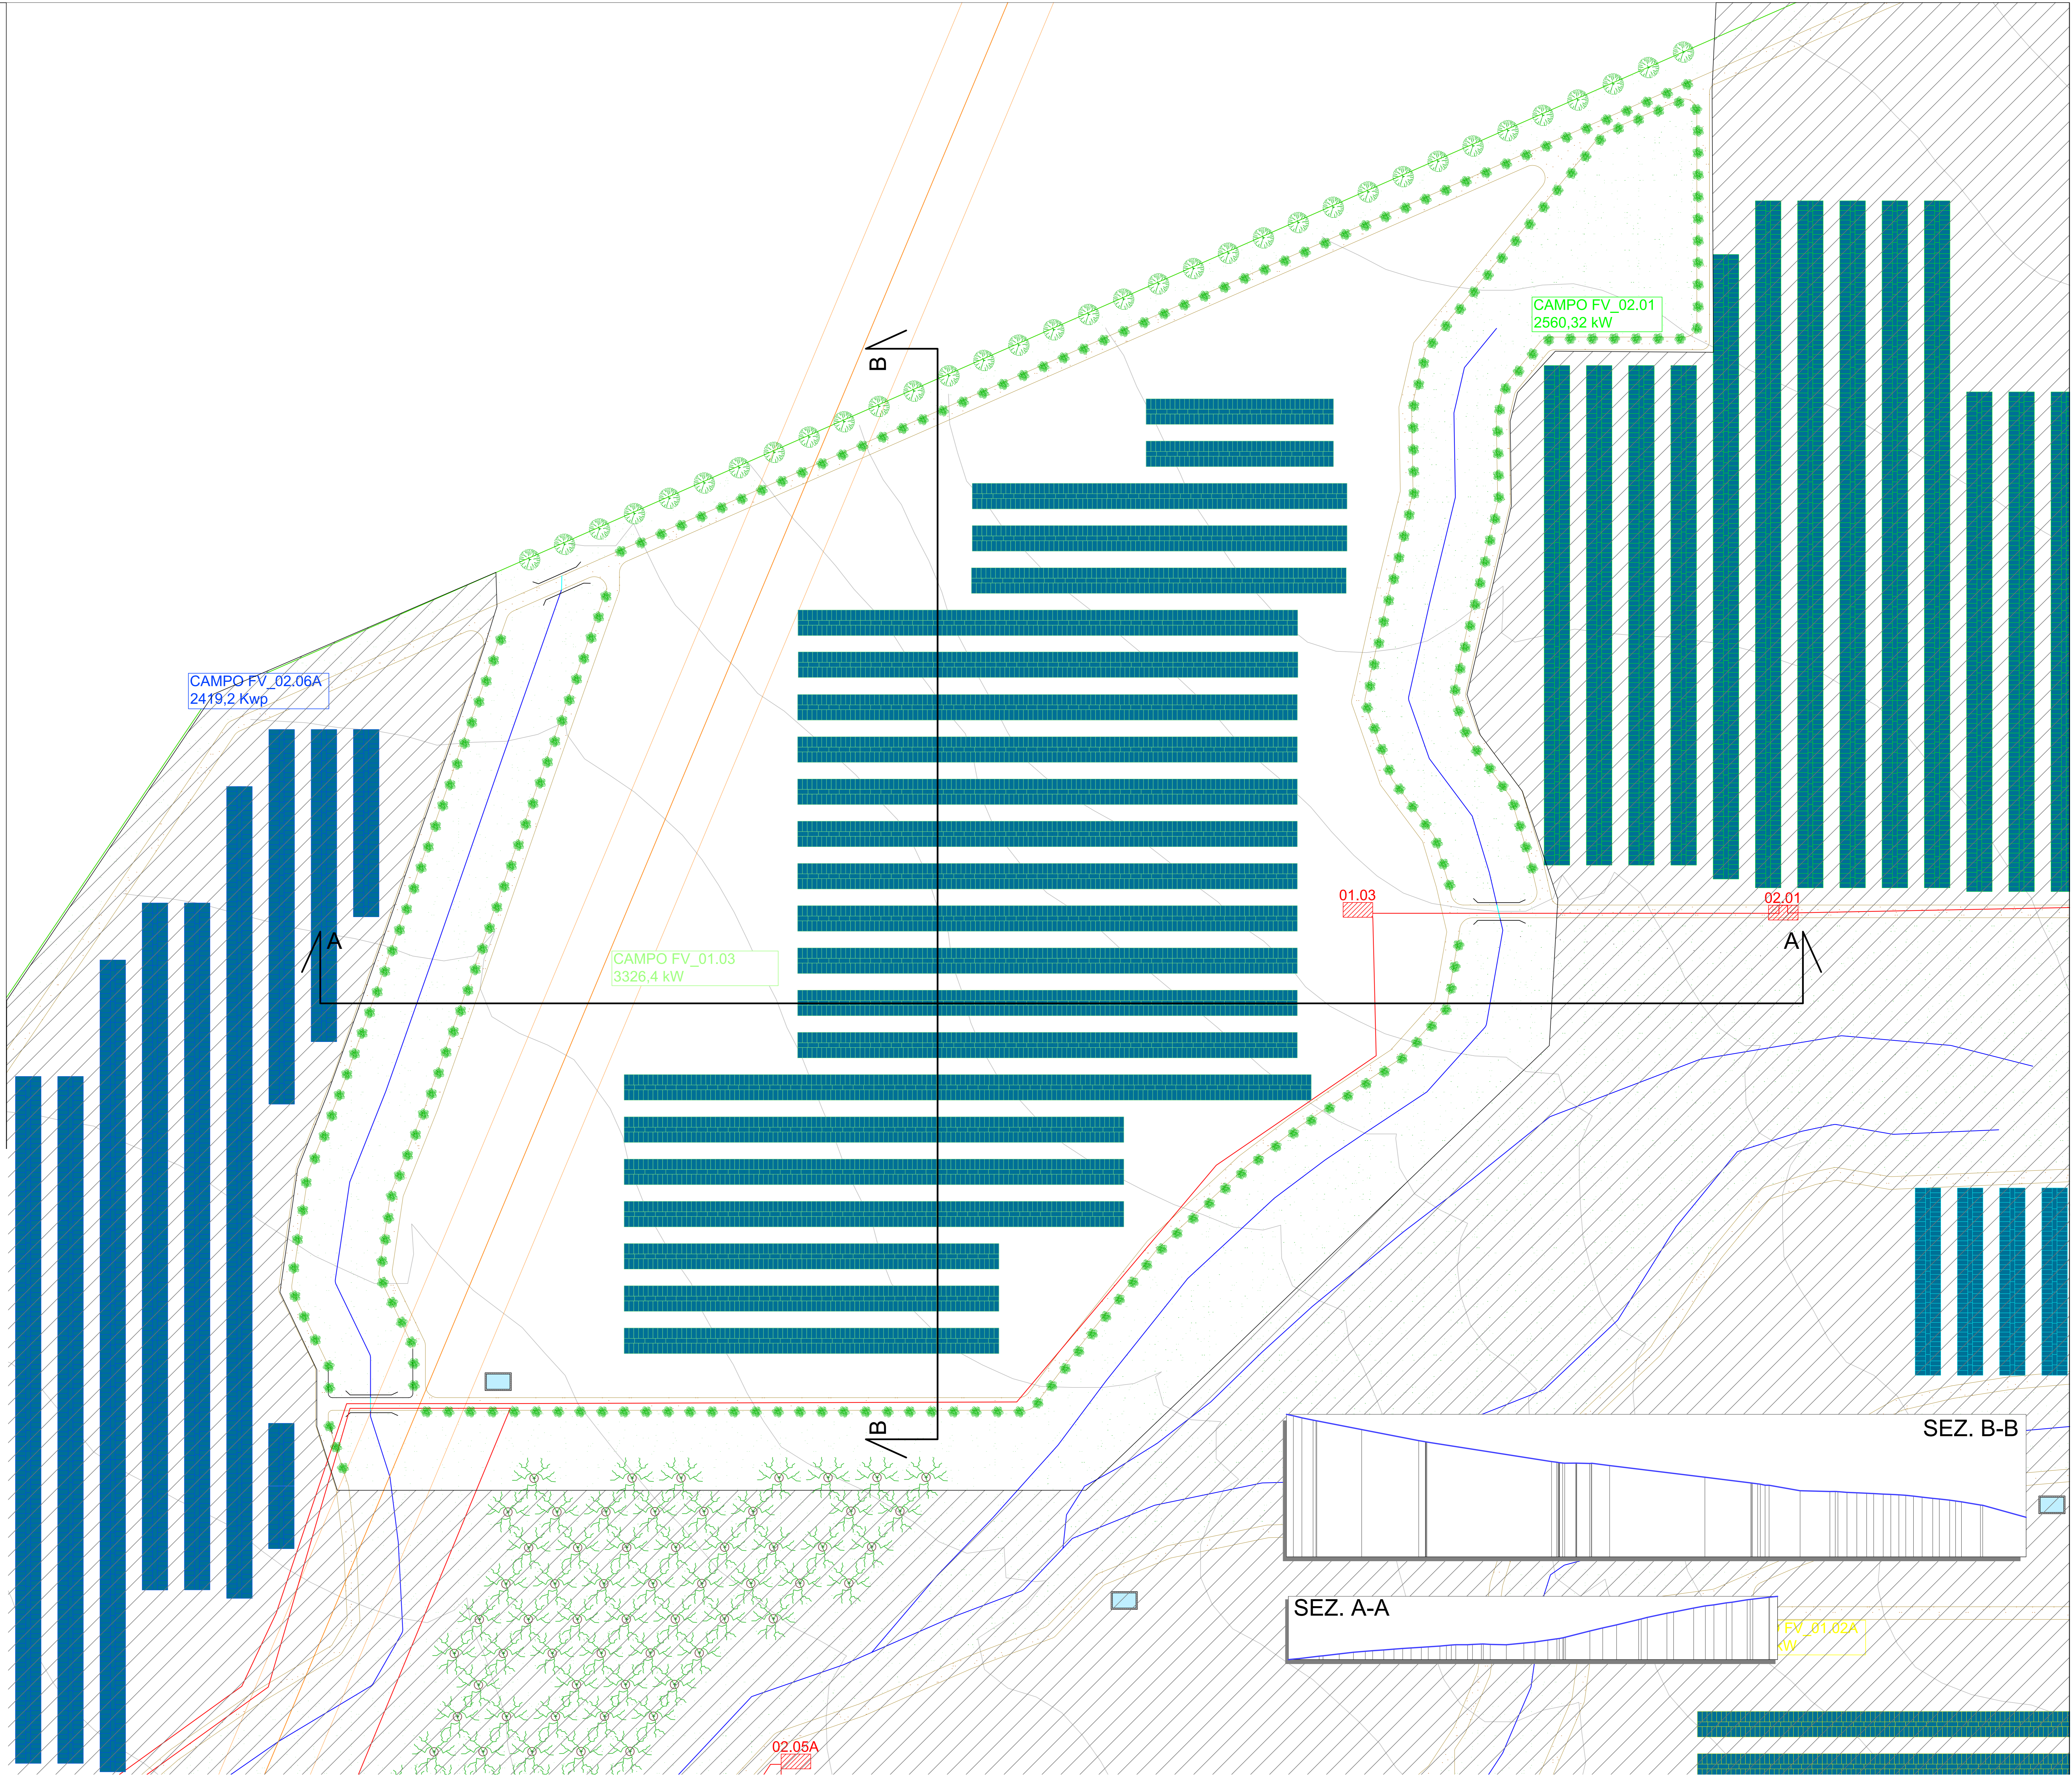

-  CAMPO FV
-  CORSO D'ACQUA
-  GASDOTTO
-  PANNELLI FISSI
-  TRACKERS
-  PERCORSO CAVIDOTTO
-  AREA SOGGETTA A VINCOLO, BENE PAESAGGISTICO
-  VASCA PRIMA PIOGGIA
-  FASCIA DI MITIGAZIONE AMBIENTALE
-  CABINA MT DI TRASFORMAZIONE
-  VIABILITA' INTERNA
-  TOMBAMENTO
-  AREA DI RIMBOSCHIMENTO DI PIOPPO NERO PER IL SUPPORTO ALLA RIPRODUZIONE DEL NIBBIO REALE

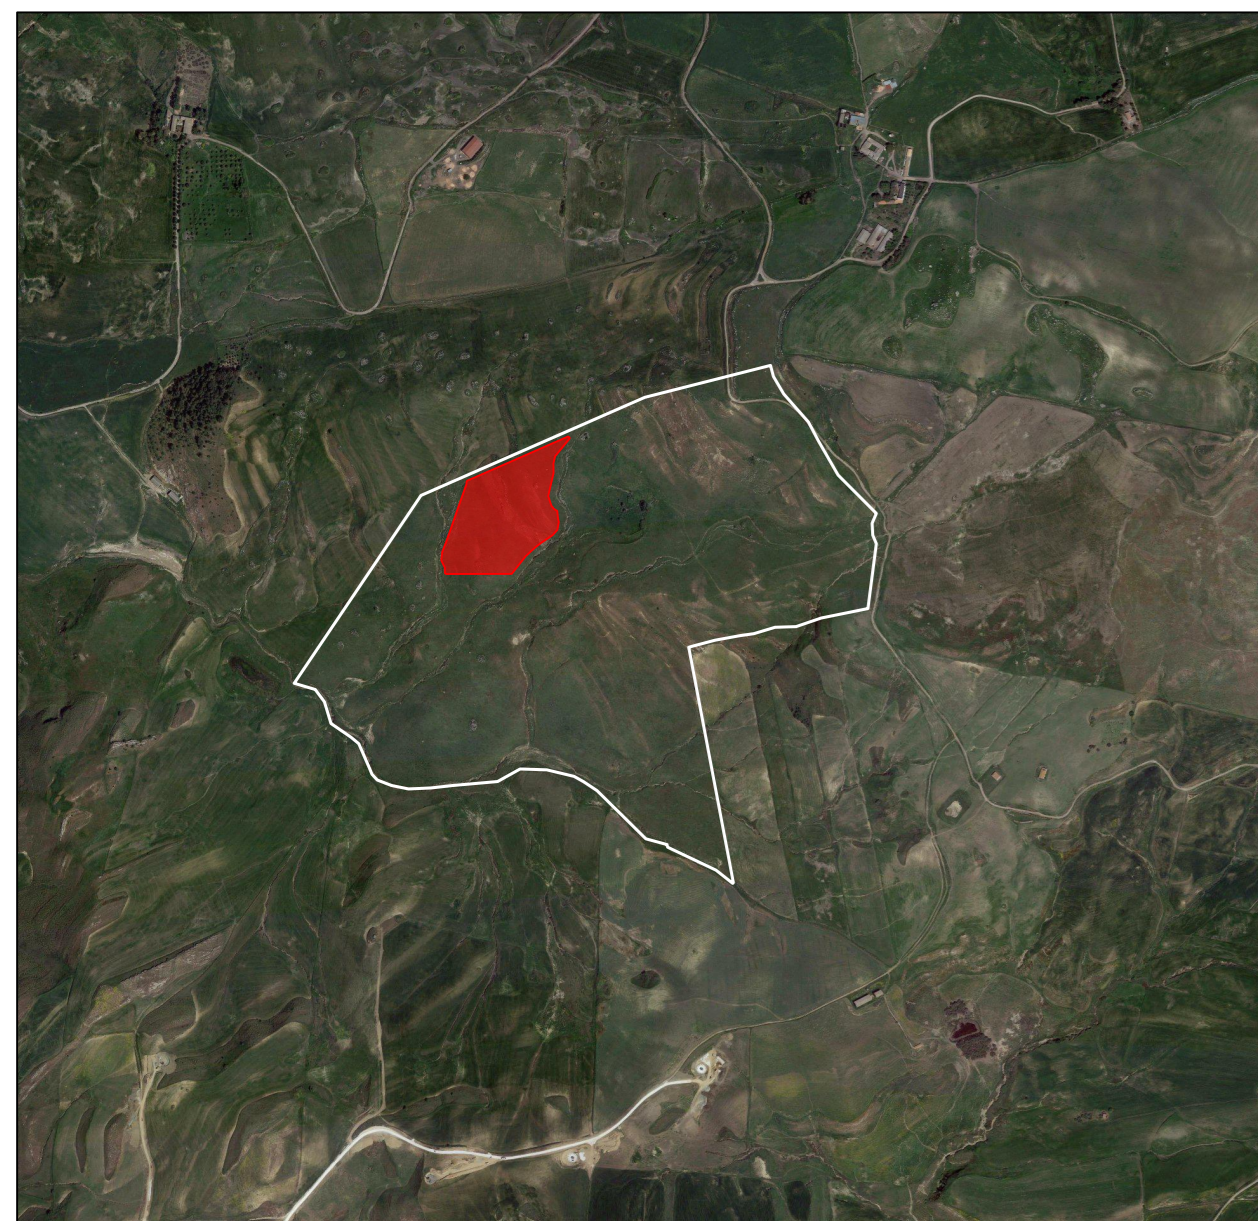


REGIONE: SICILIA	PROVINCIA: PALERMO
COMUNE: POLIZZI GENEROSA	LOCALITA': C/da Platani

**PD** **OGGETTO:** Progetto per la realizzazione di un impianto agrovoltico denominato "Agrovoltico Polizzi Generosa" per la produzione di energia elettrica con una potenza installata di 43 MW, per la produzione agricola di beni e servizi oltre alle opere connesse e alle infrastrutture indispensabili nell'area identificata nel comune di Polizzi Generosa (PA).



PROF. N°: 042	PROF. EG	SCAL: 1:500
PROF. EG	PROF. EG	PROF. EG
PROF. EG	PROF. EG	PROF. EG

REV.	DATA	DESCRIZIONE	REVISIONE
01			
02			

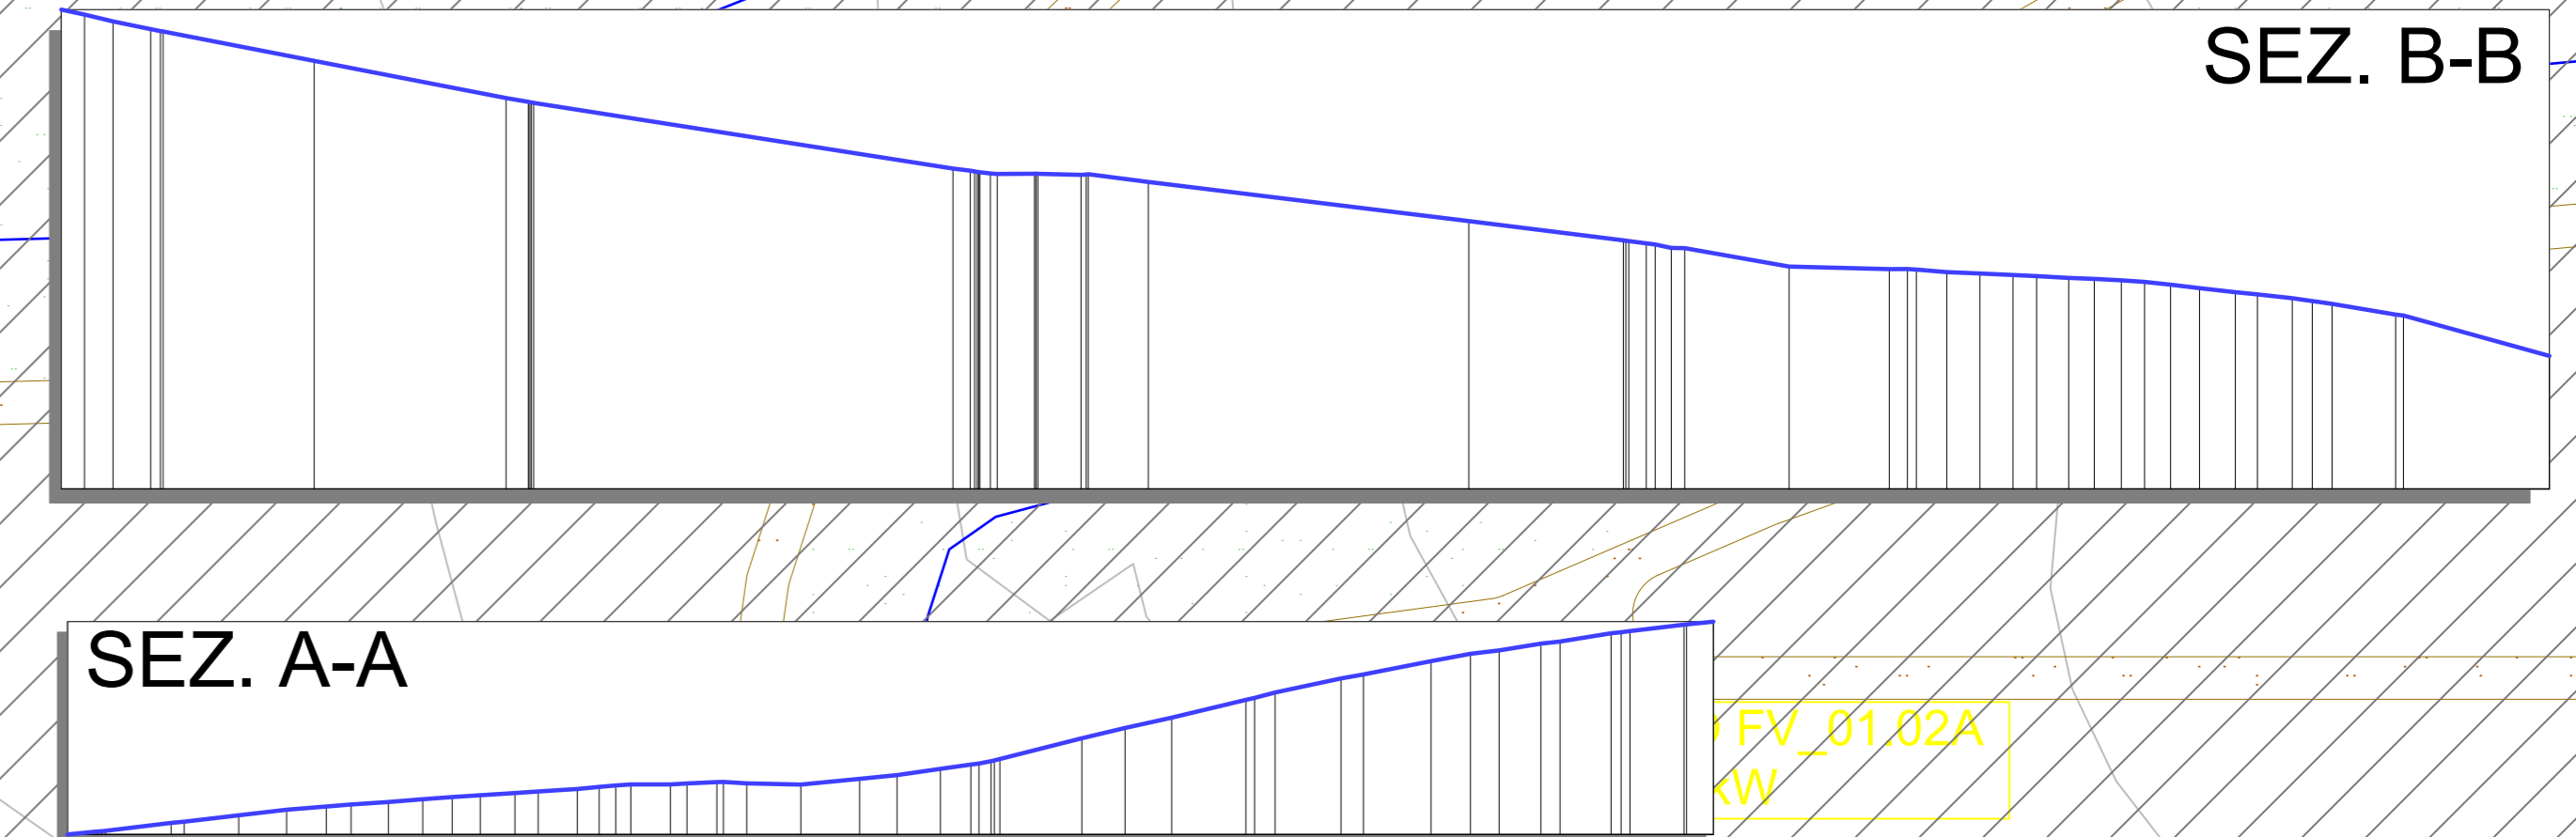

02.05A