

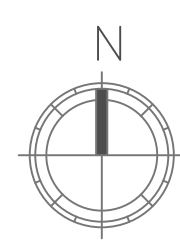


LEGENDA

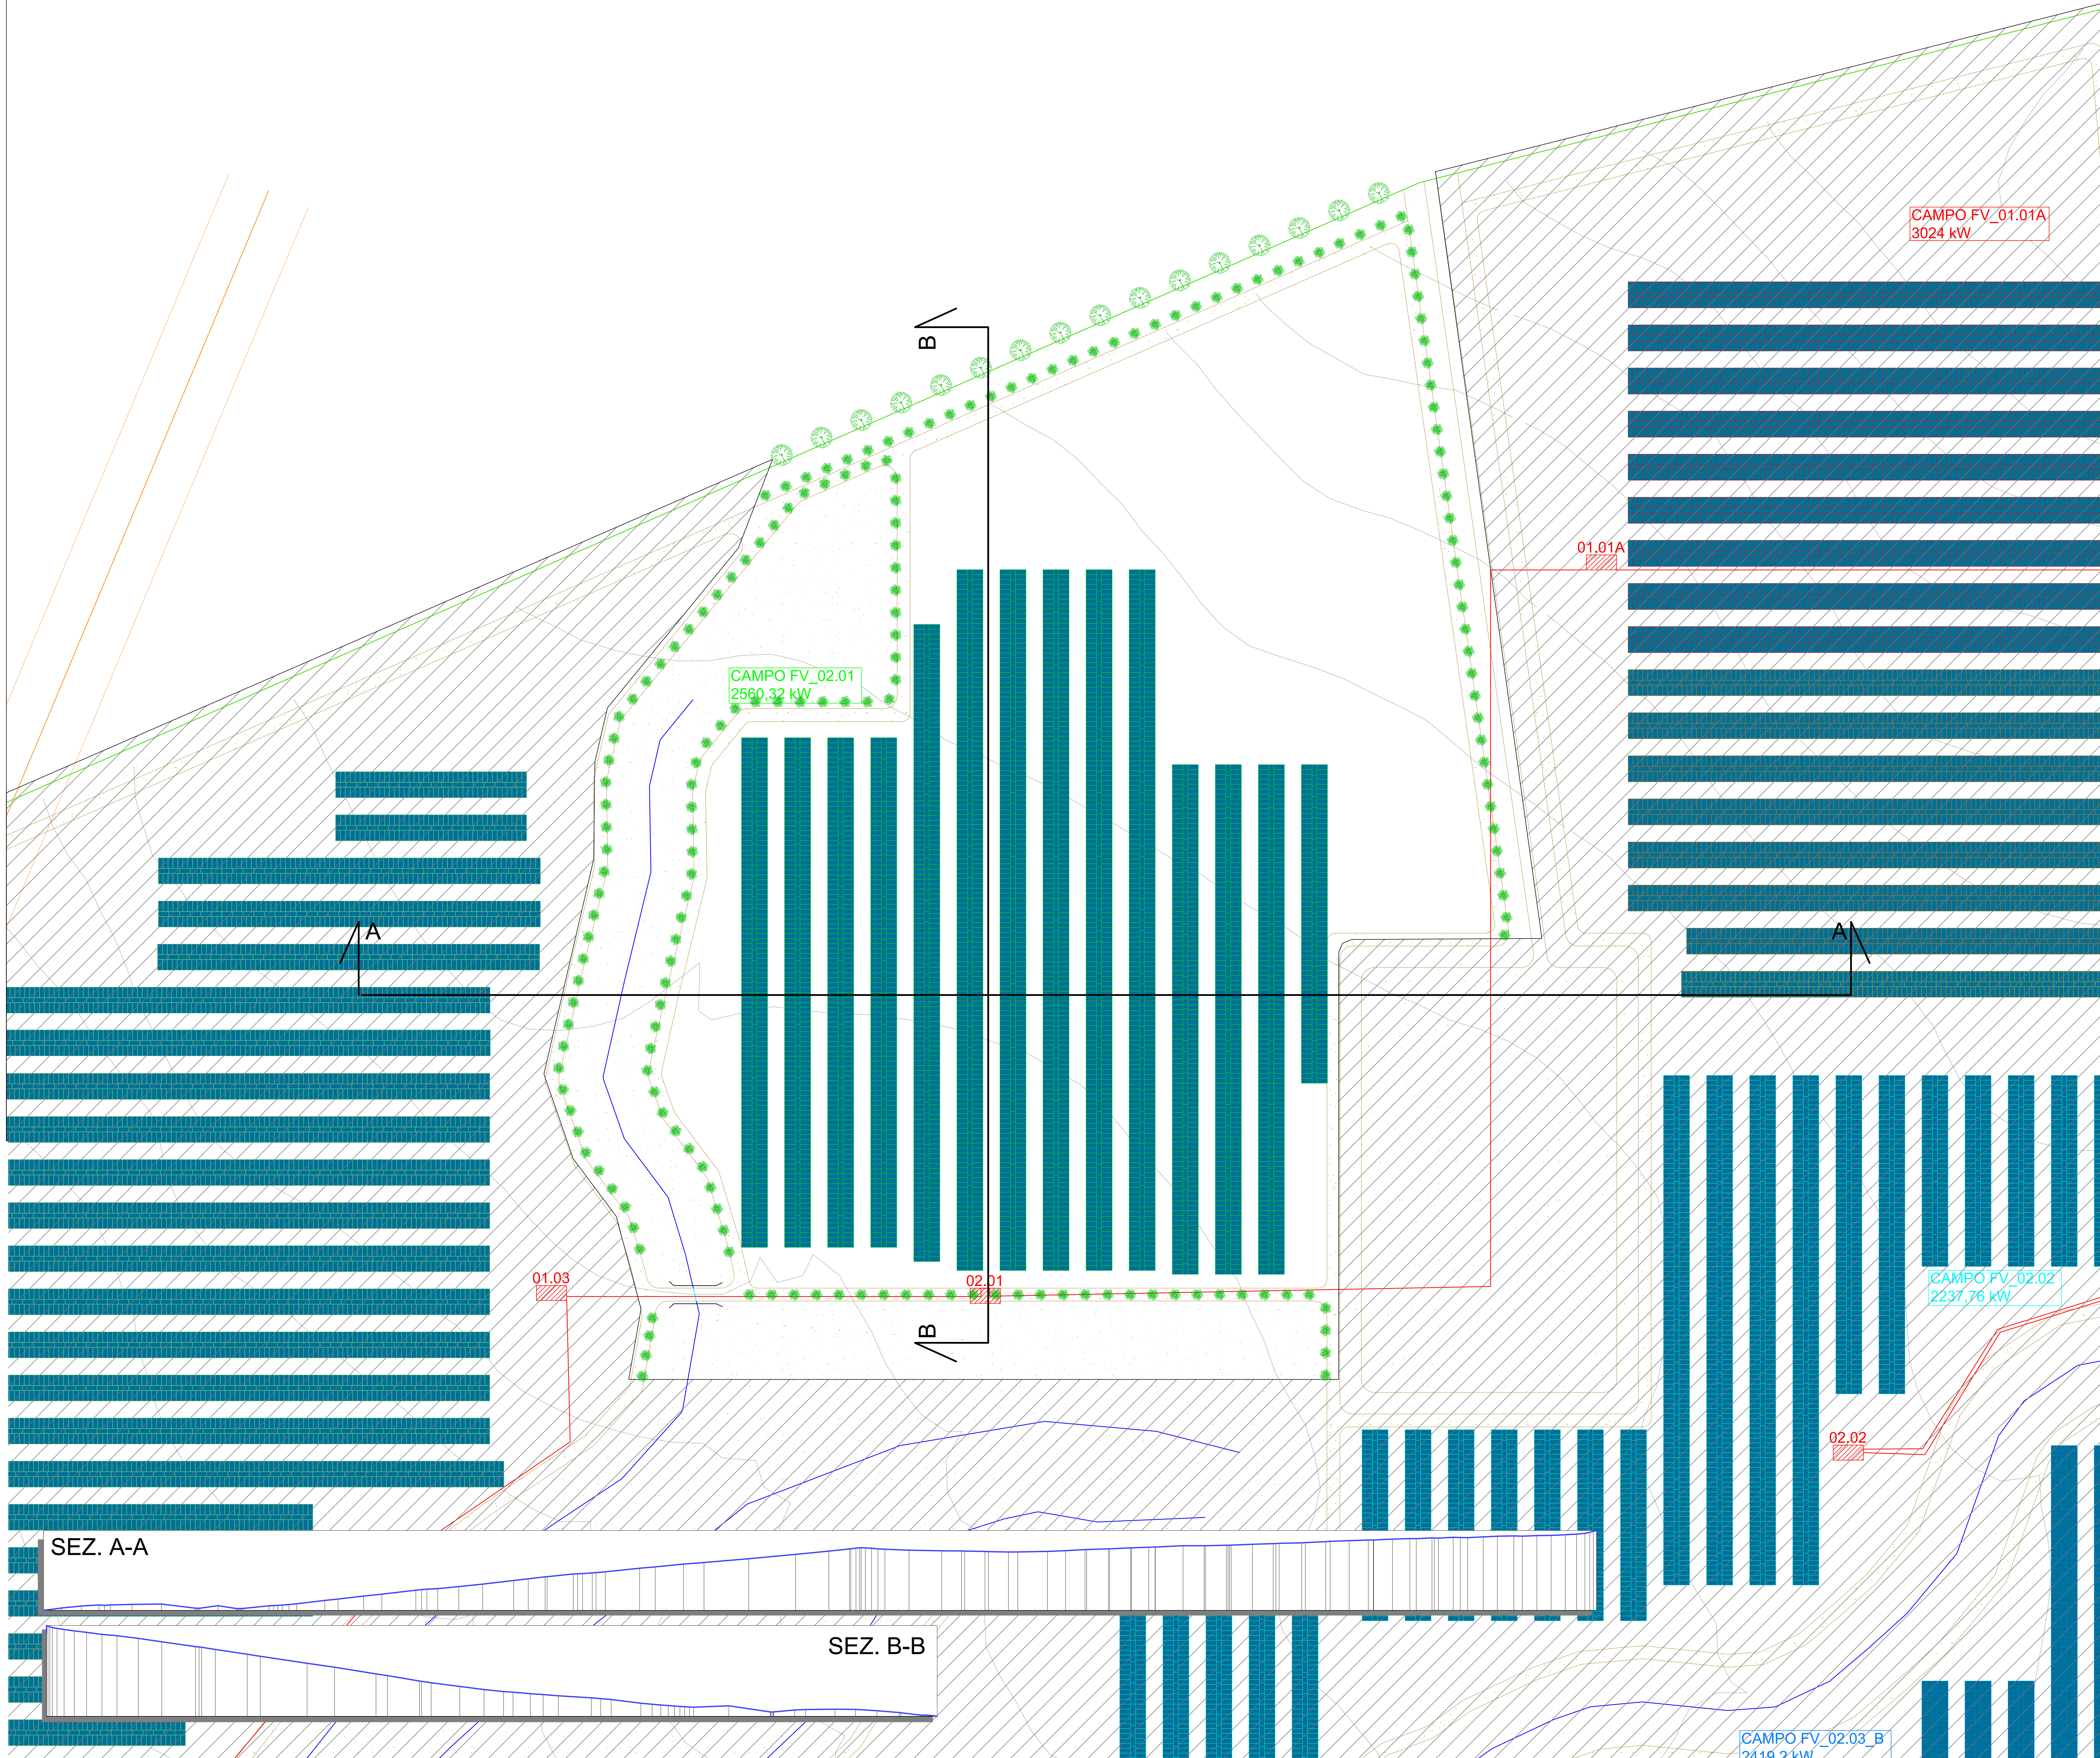

- CAMPO FV
- CORSO D'ACQUA
- GASDOTTO
- PANNELLI FISSI
- TRACKERS
- PERCORSO CAVIDOTTO
- AREA SOGGETTA A VINCOLO, BENE PAESAGGISTICO
- VASCA PRIMA PIOGGIA
- FASCIA DI MITIGAZIONE AMBIENTALE
- CABINA MT DI TRASFORMAZIONE
- VIABILITA' INTERNA
- TOMBAMENTO
- AREA DI RIMBOSCHIMENTO DI PIOPPO NERO PER IL SUPPORTO ALLA RIPRODUZIONE DEL NIBBIO REALE

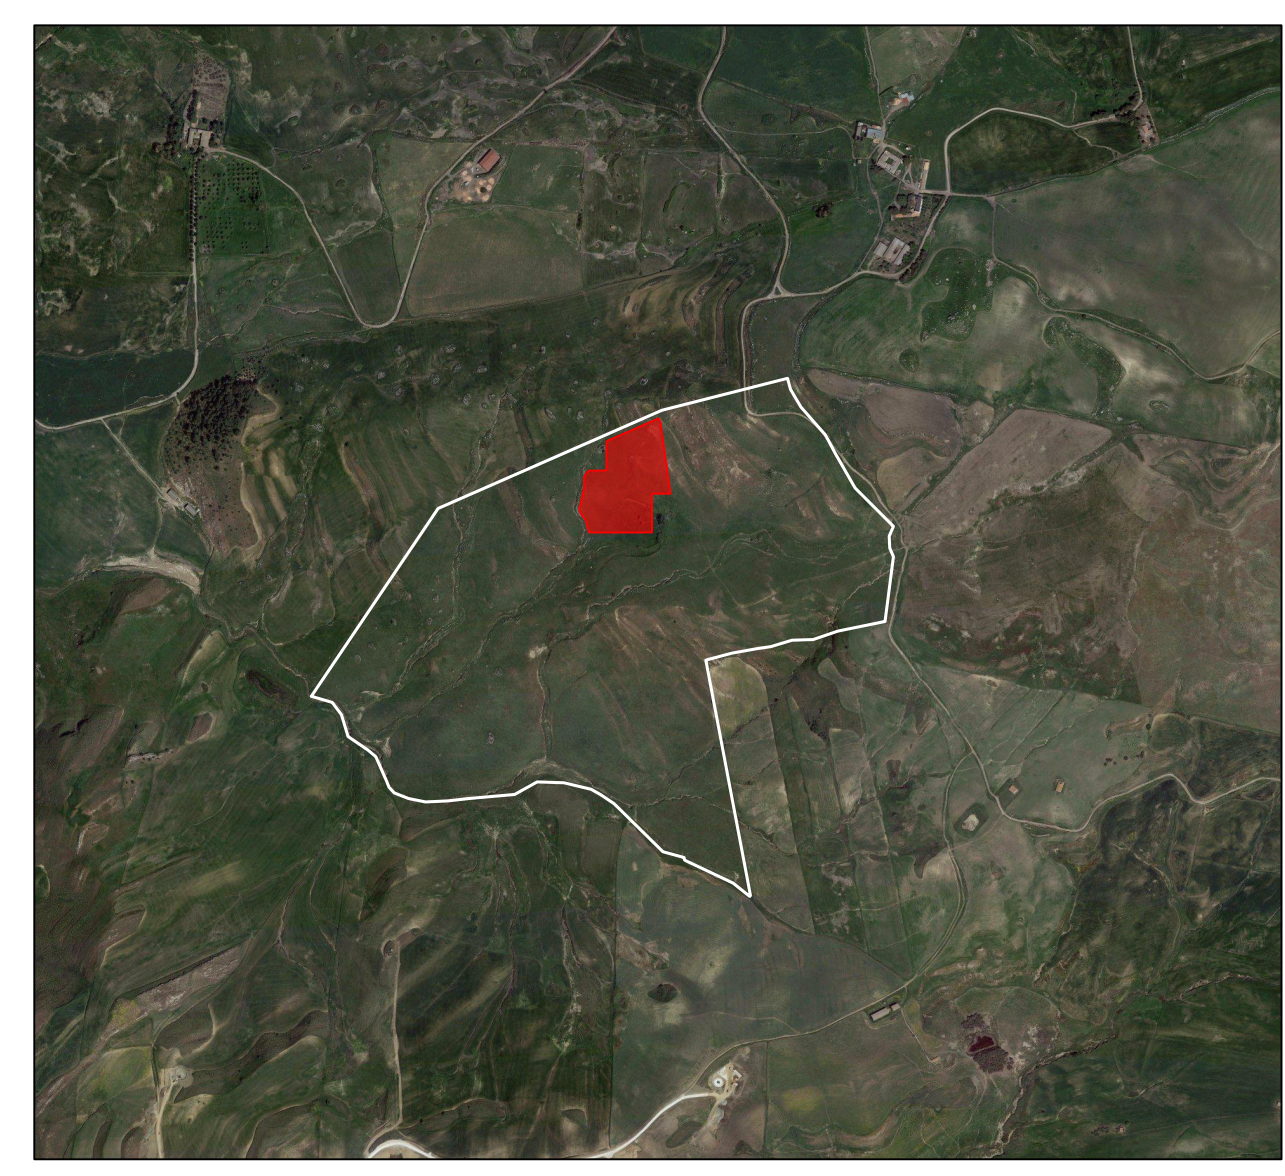

REGIONE: SICILIA	PROVINCIA: PALERMO
COMUNE: POLIZZI GENEROSA	LOCALITA': C/da Platani
LIVELLO PROGETTO: PD	OGGETTO: Progetto per la realizzazione di un impianto agrovoltico denominato "Agrovoltico Polizzi Generosa" per la produzione di energia elettrica con una potenza installata di 43 MW, per la produzione agricola di beni e servizi oltre alle opere connesse e alle infrastrutture indispensabili nell'area identificata nel comune di Polizzi Generosa (PA).
TAV. N.: 043	SEPARATO: AGROVOLTAICO POLIZZI GENEROSA
ELABORATO: Layout Campo 02.01	FILE: EG
PROFONDETA':	SCALE: 1:500
RESPONSABILE:	COO.DISTO: SP19AEG043
PROGETTISTI: SUPER CORP	APPROVATO DA:
RESPONSABILE: Daniela Turchio ARCH. FRANCESCO LAUDONA	PROF. N.:
TITOLO: F/ma	TITOLO: F/ma
DATA: 00	DESCRIZIONE:
01	
02	

SEZ. A-A

SEZ. B-B

CAMPO FV_02.03_B
2419,2 kW