

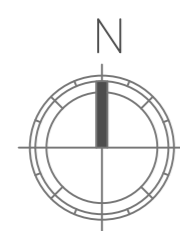


LEGENDA

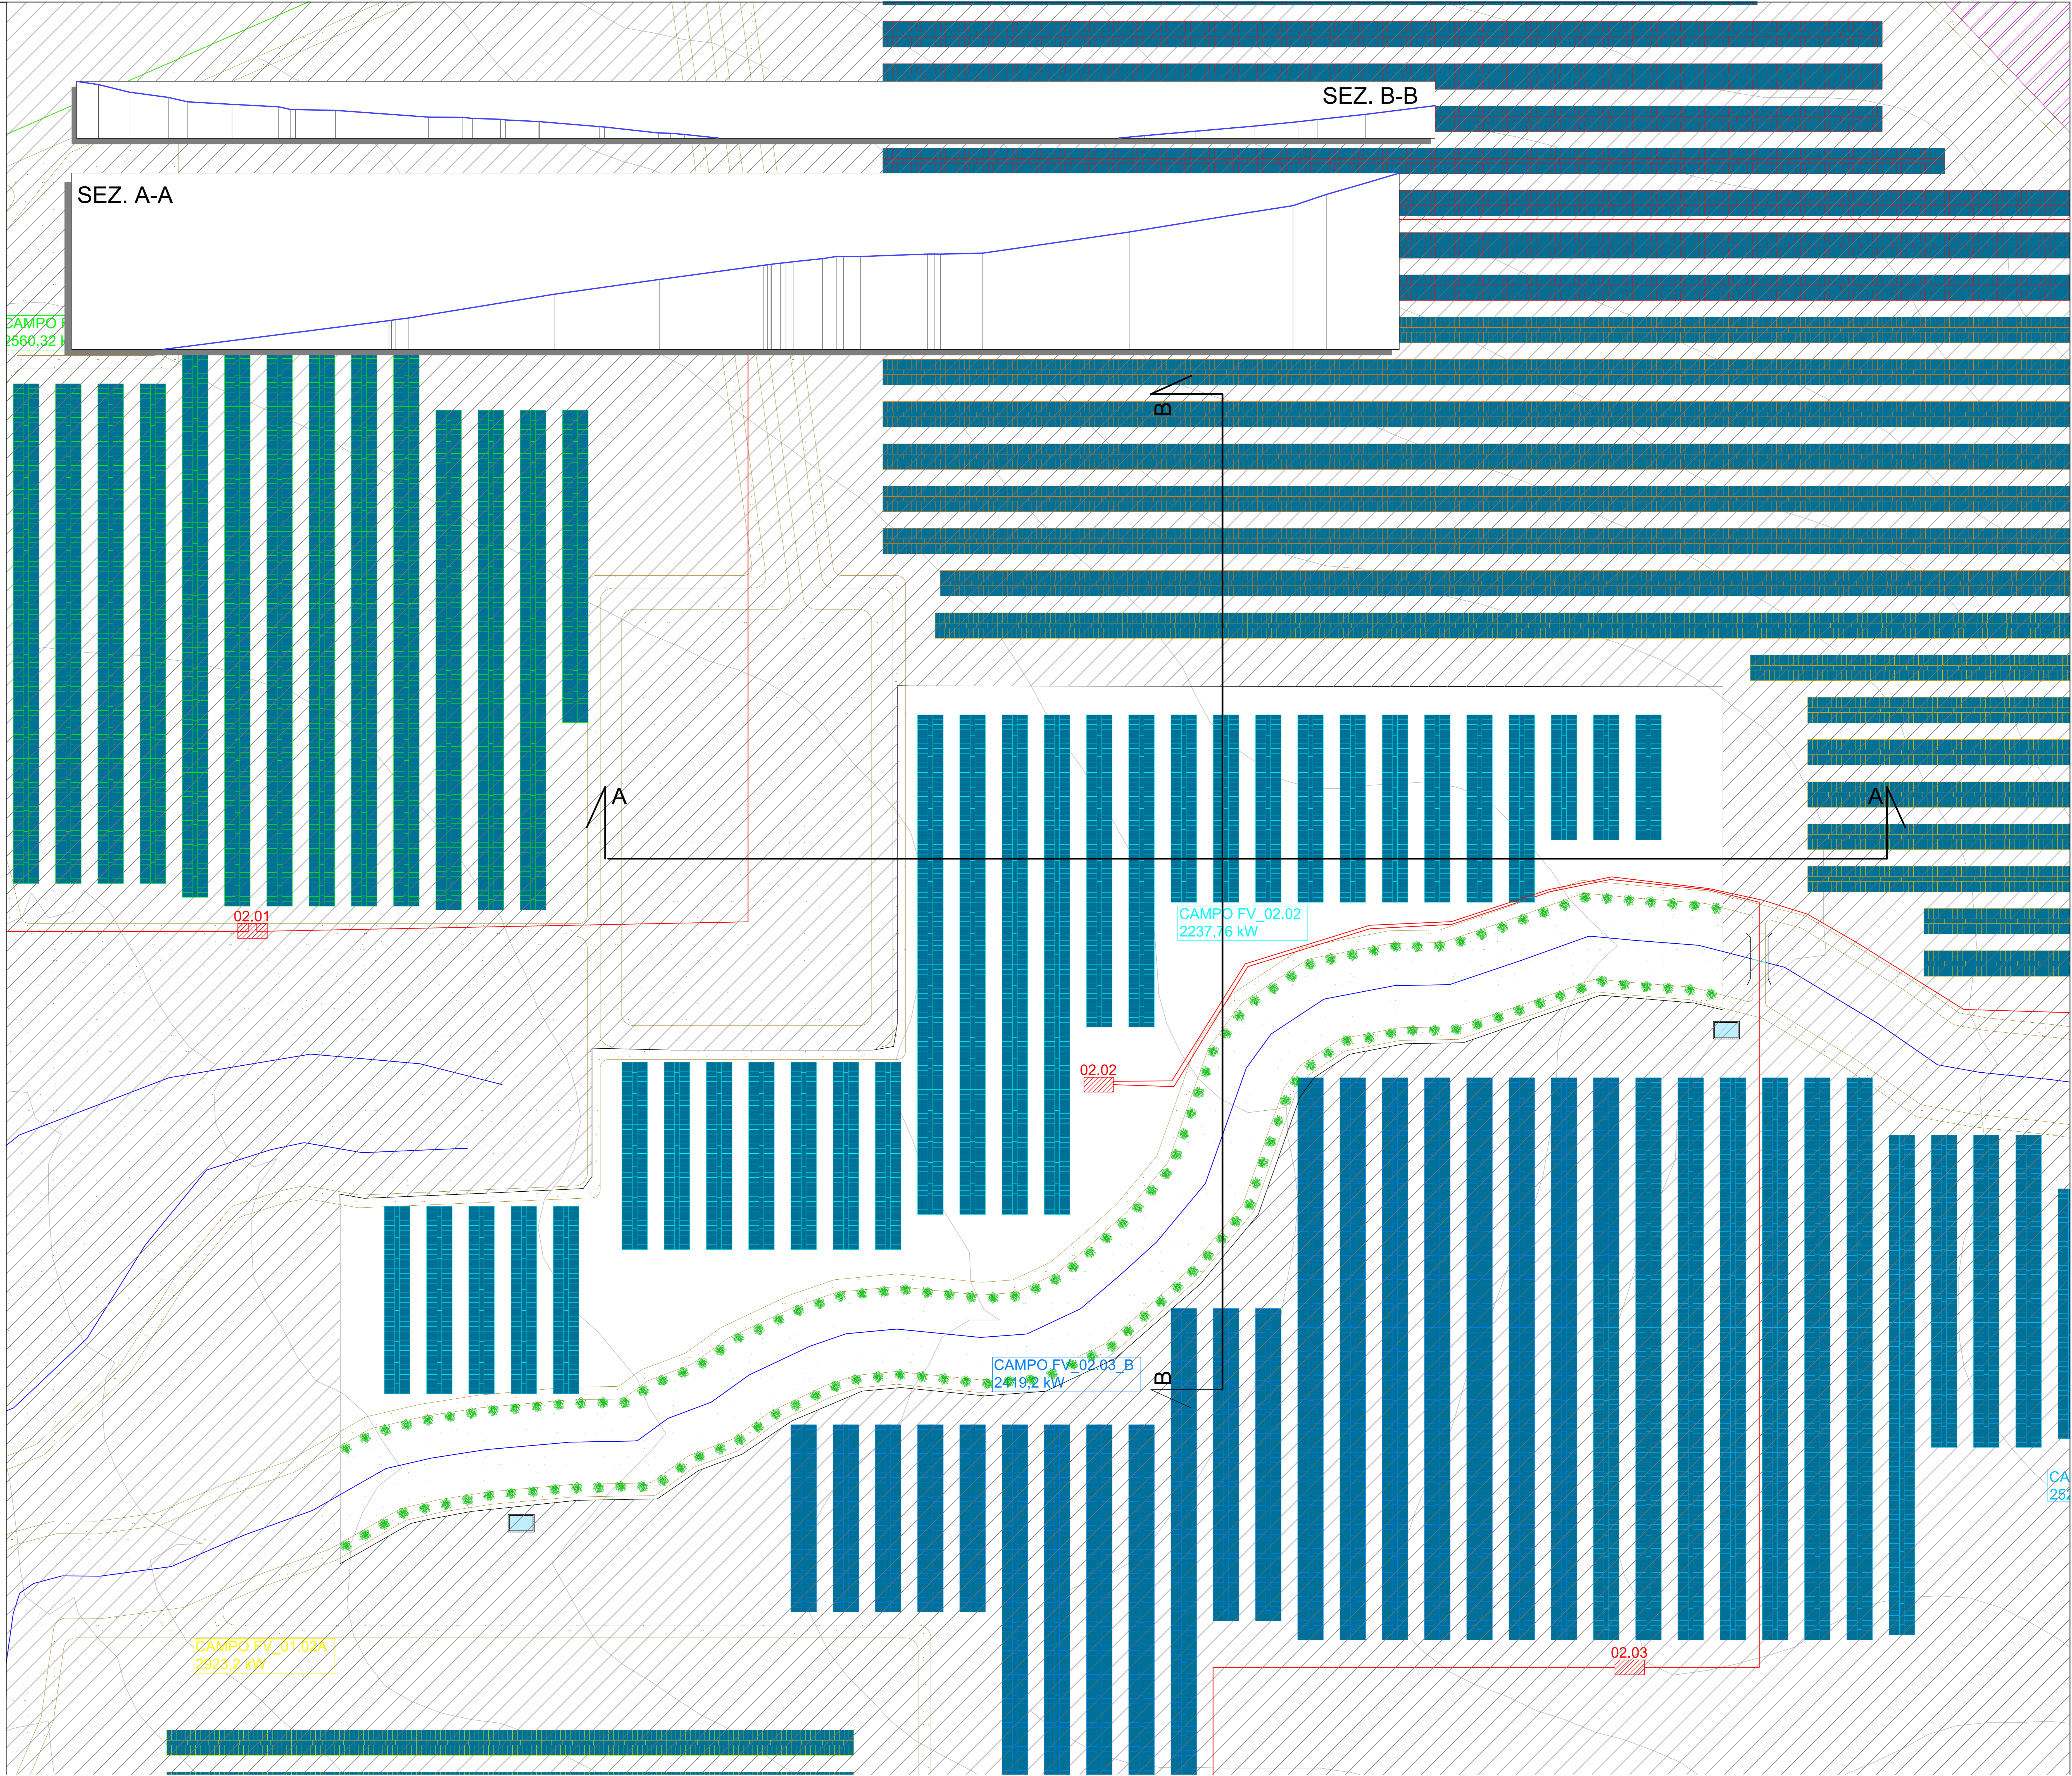

-  CAMPO FV
-  CORSO D'ACQUA
-  GASDOTTO
-  PANNELLI FISSI
-  TRACKERS
-  PERCORSO CAVIDOTTO
-  AREA SOGGETTA A VINCOLO, BENE PAESAGGISTICO
-  VASCA PRIMA PIOGGIA
-  FASCIA DI MITIGAZIONE AMBIENTALE
-  CABINA MT DI TRASFORMAZIONE
-  VIABILITA' INTERNA
-  TOMBAMENTO
-  AREA DI RIMBOSCHIMENTO DI PIOPPO NERO PER IL SUPPORTO ALLA RIPRODUZIONE DEL NIBBIO REALE

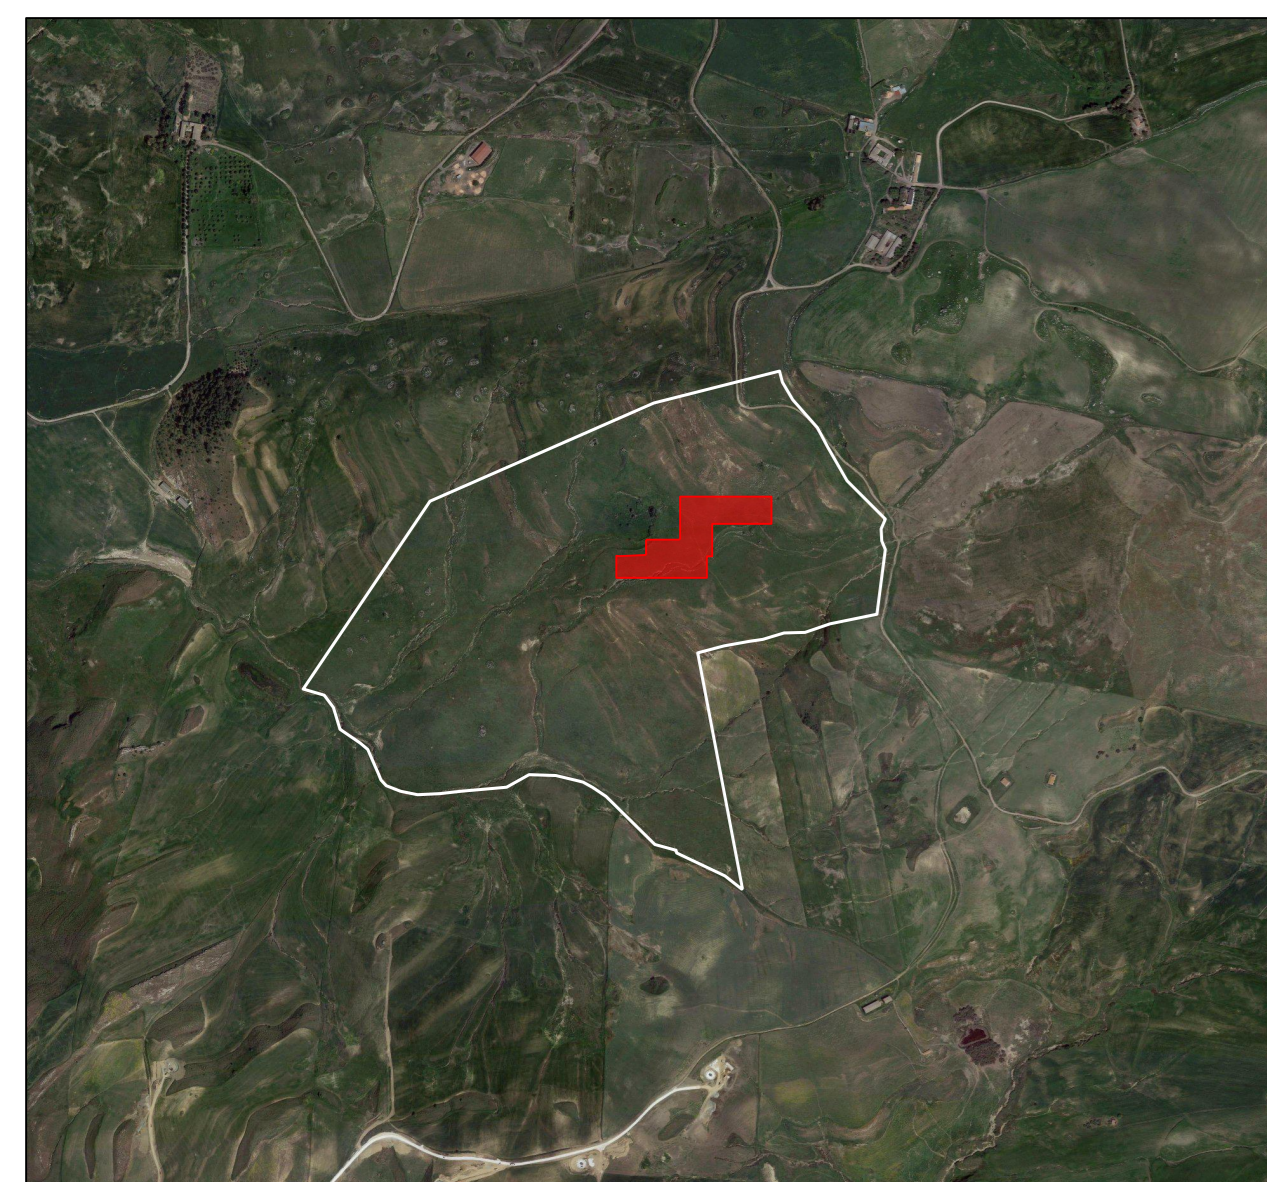

REGIONE: SICILIA PROVINCIA: PALERMO
 COMUNE: POLIZZI GENEROSA LOCALITA': C/da Platani

LIVELLO PROGETTO: PD
 OGGETTO: Progetto per la realizzazione di un impianto agrovoltaico denominato "Agrovoltaico Polizzi Generosa" per la produzione di energia elettrica con una potenza installata di 43 MW, per la produzione agricola di beni e servizi oltre alle opere connesse e alle infrastrutture indispensabili nell'area identificata nel comune di Polizzi Generosa (PA).



NUM. 044 IMPIANTO: AGROVOLTAICO POLIZZI GENEROSA FILE: EG SCALA: 1:500
 CODICE: SP19AAEG044 DATA: 01

PROFONDI: CEP RINNOVABILI S.R.L. RESPONSABILE: VALIDATO DA:
 PROGETTISTI: SUPER CORP RESPONSABILE: Daniela Turchio ARCH. FRANCESCO LAUDINA APPROVATO DA:
 Titolo e Firma Titolo e Firma

REV.	DATA	OPERAZIONE	DESCRIZIONE
00			
01			
02			

IL PRESENTE DISEGNO E' DI PROPRIETA' DI SUPERCORP S.R.L. E' SOTTO LA TUTELA DELLA LEGGE DALLA PROPRIETA' LETTERARIA. NE E' QUINDI VIETATA PER QUALSIASI MOTIVO LA RIPRODUZIONE E CONSEGNA A TERZI.