

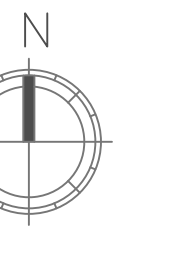
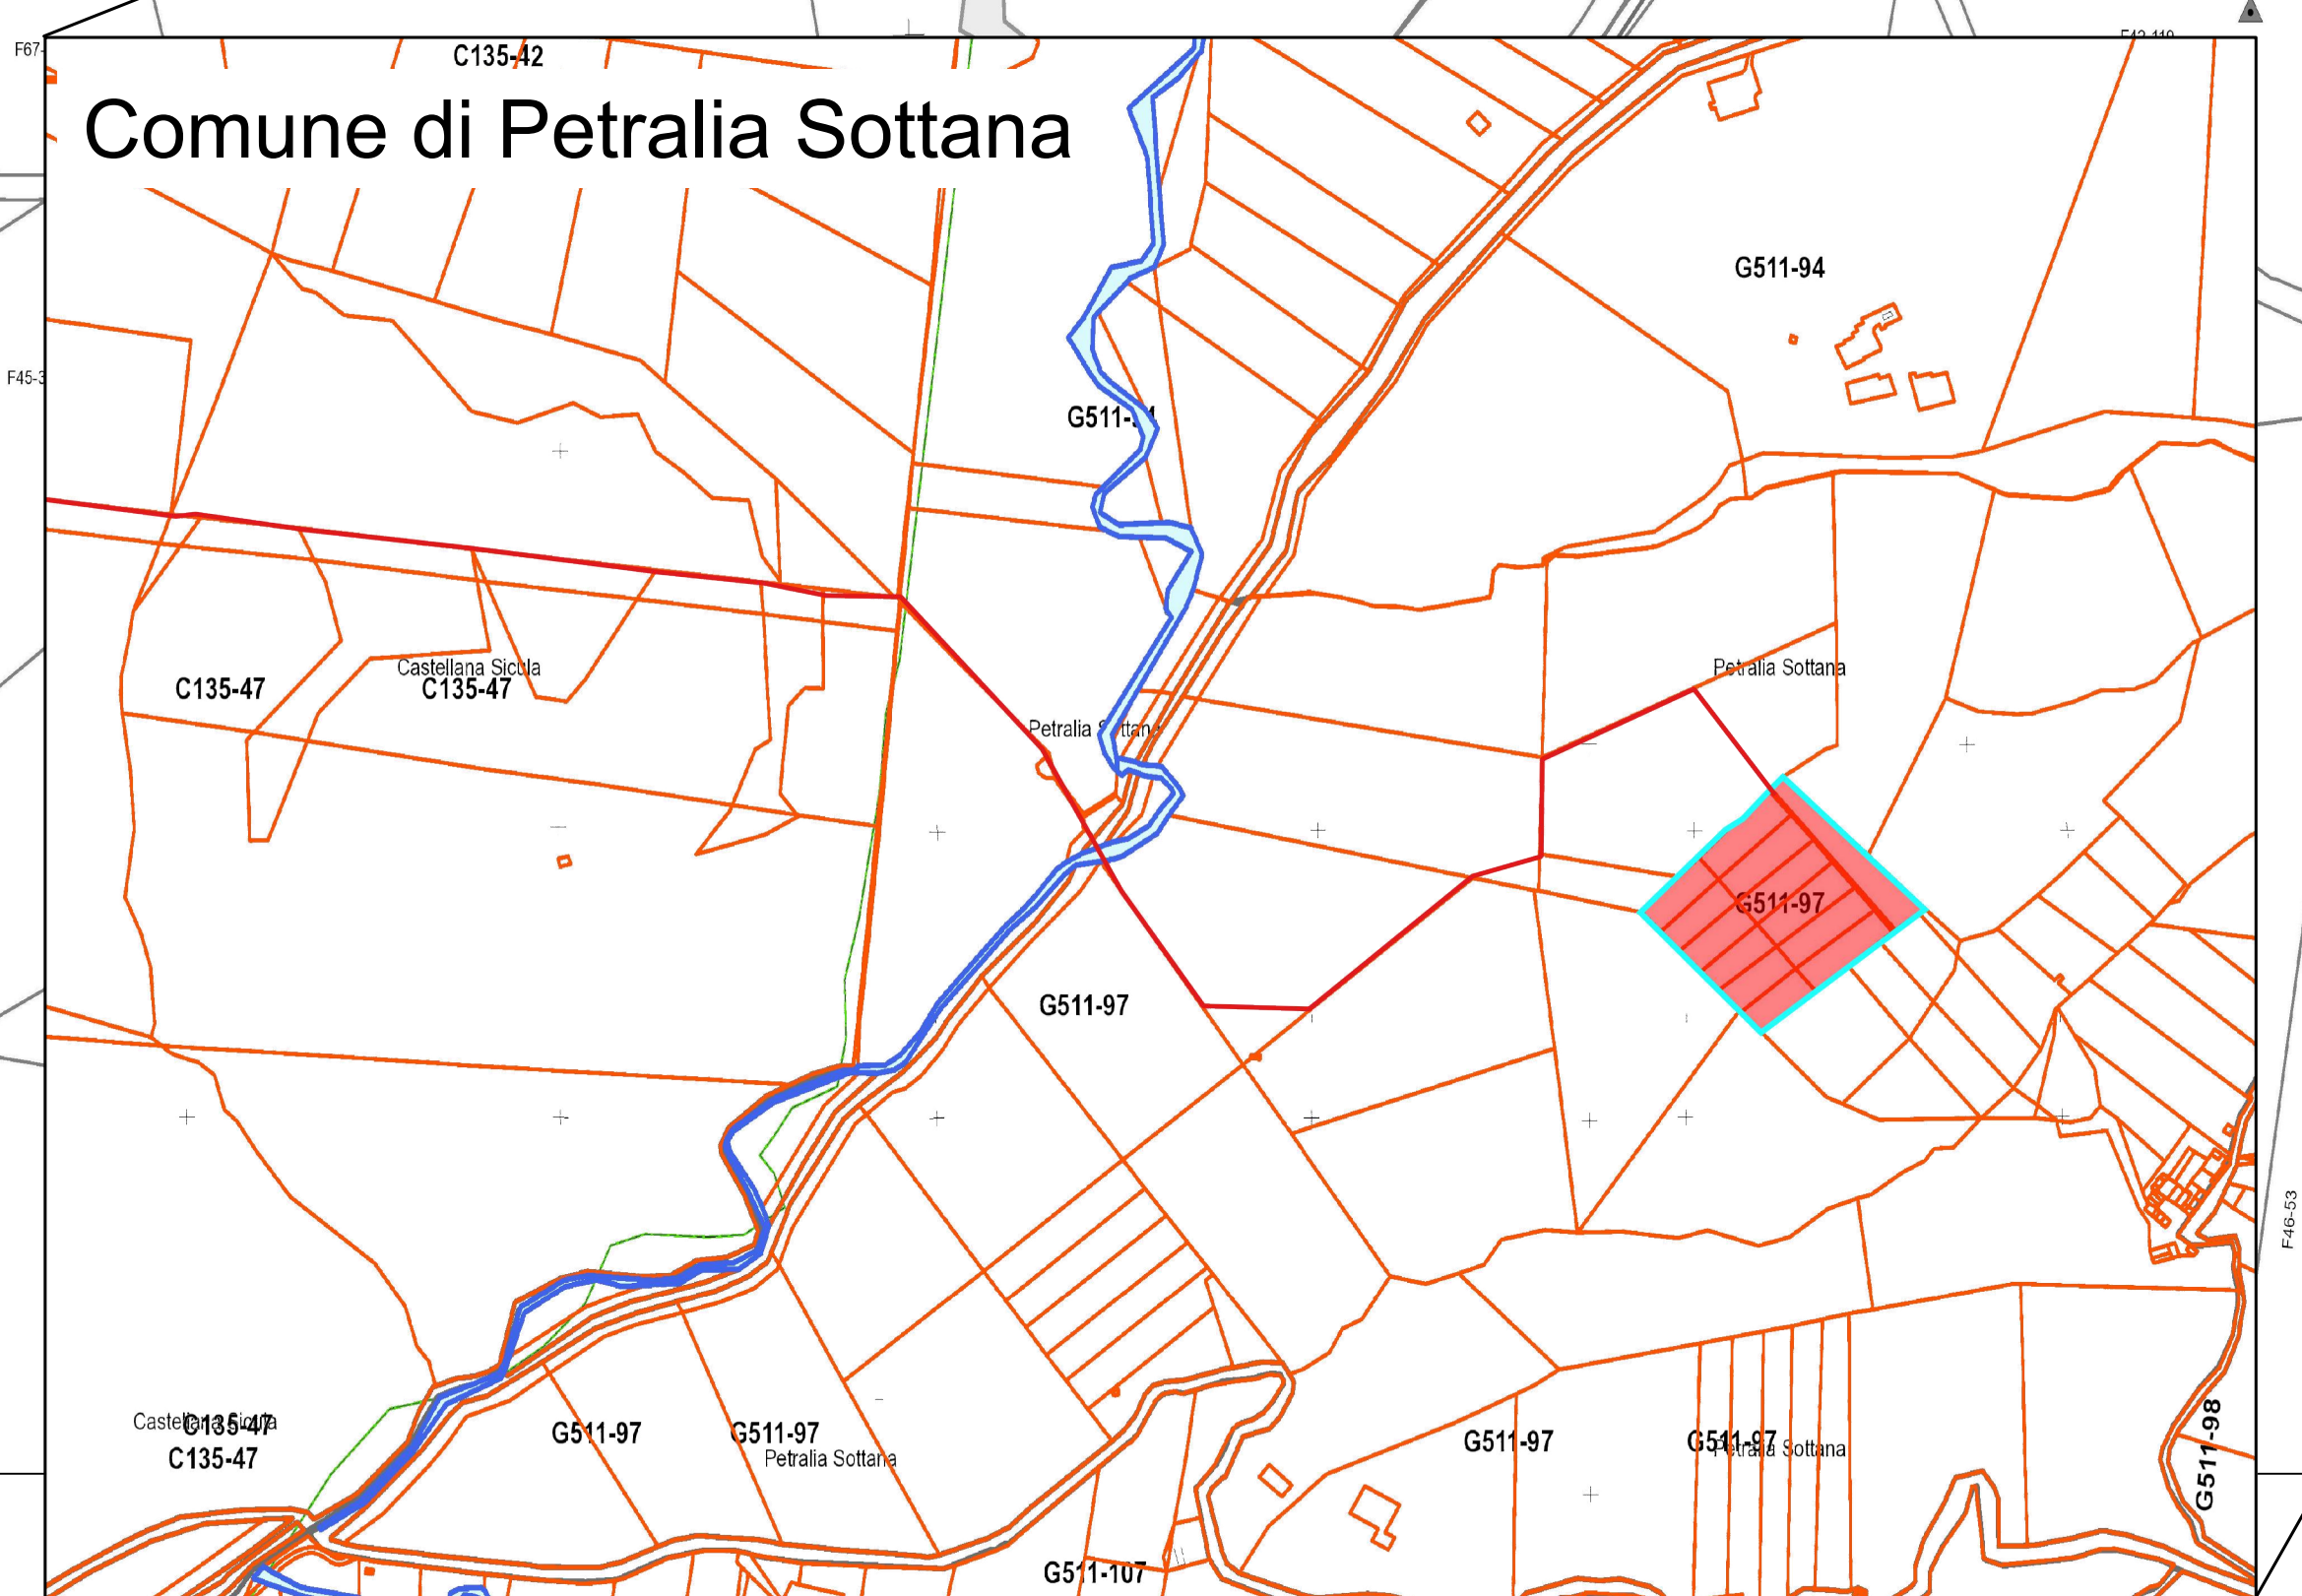


LEGENDA

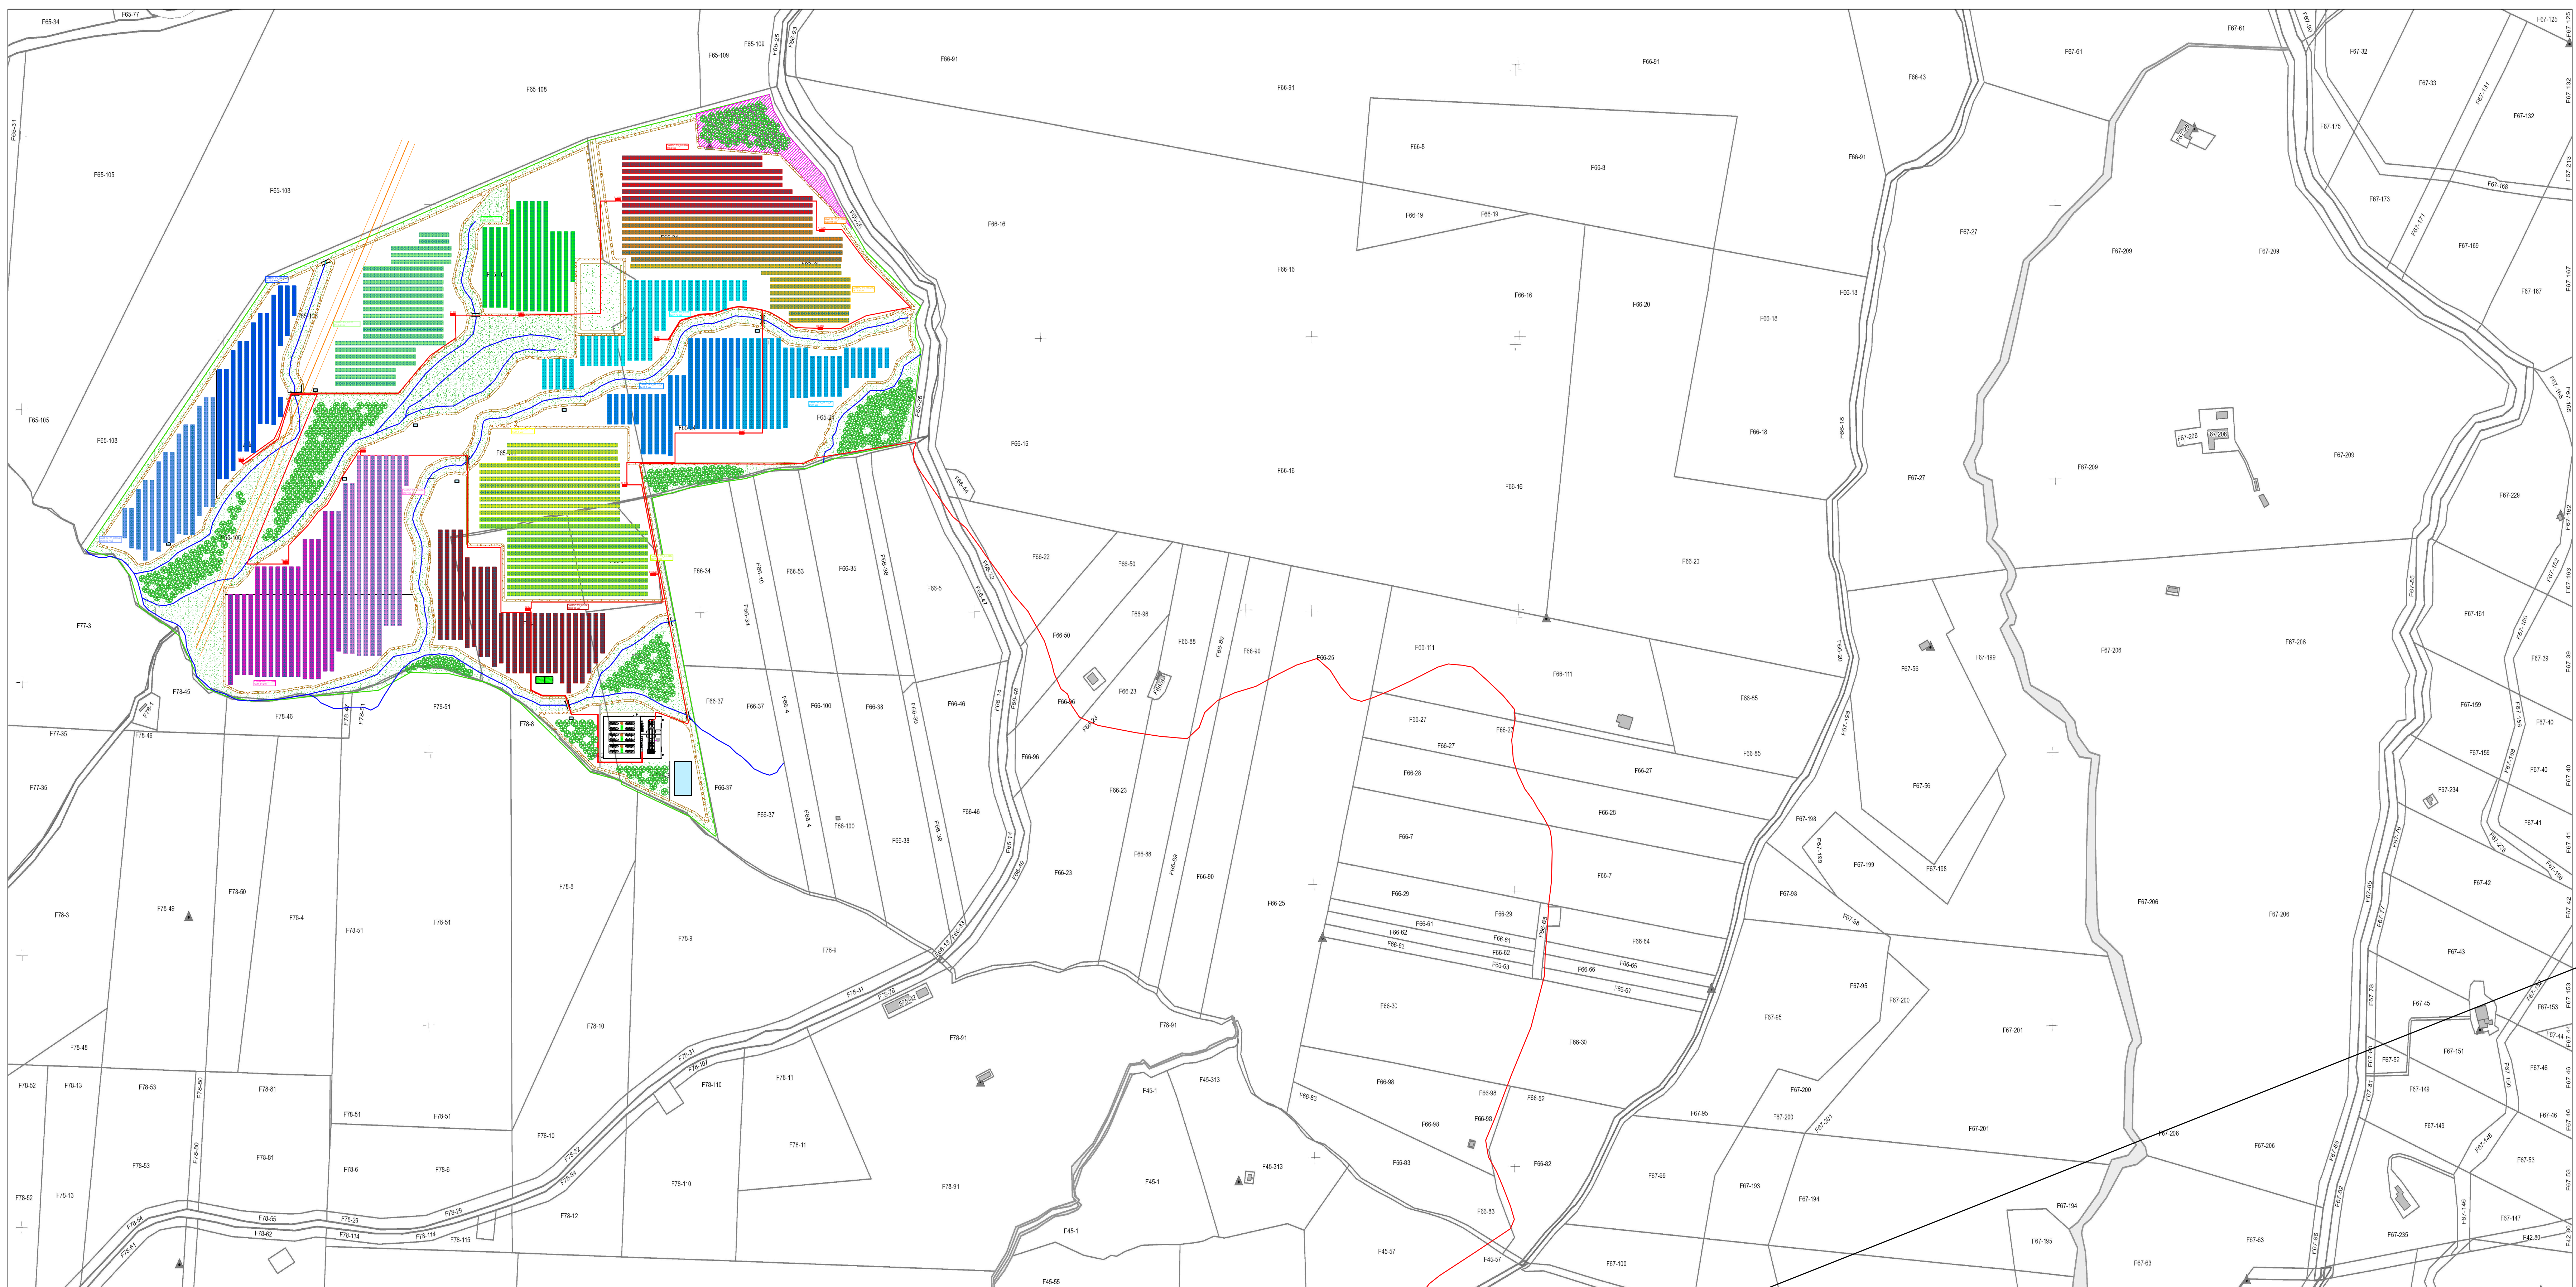

- CAMPO FV
- CORSO D'ACQUA
- GASDOTTO
- PANNELLI FISSI
- TRACKERS
- PERCORSO CAVIDOTTO
- AREA SOGGETTA A VINCOLO, BENE PAESAGGISTICO
- SE TERNA
- SSE UTENTE
- VIABILITA' INTERNA
- MITIGAZIONE AMBIENTALE
- TOMBAMENTO
- AREA DI RIMBOSCHIMENTO DI PIOPPO NERO PER IL SUPPORTO ALLA RIPRODUZIONE DEL NIBBIO REALE

QUADRO DI INSIEME

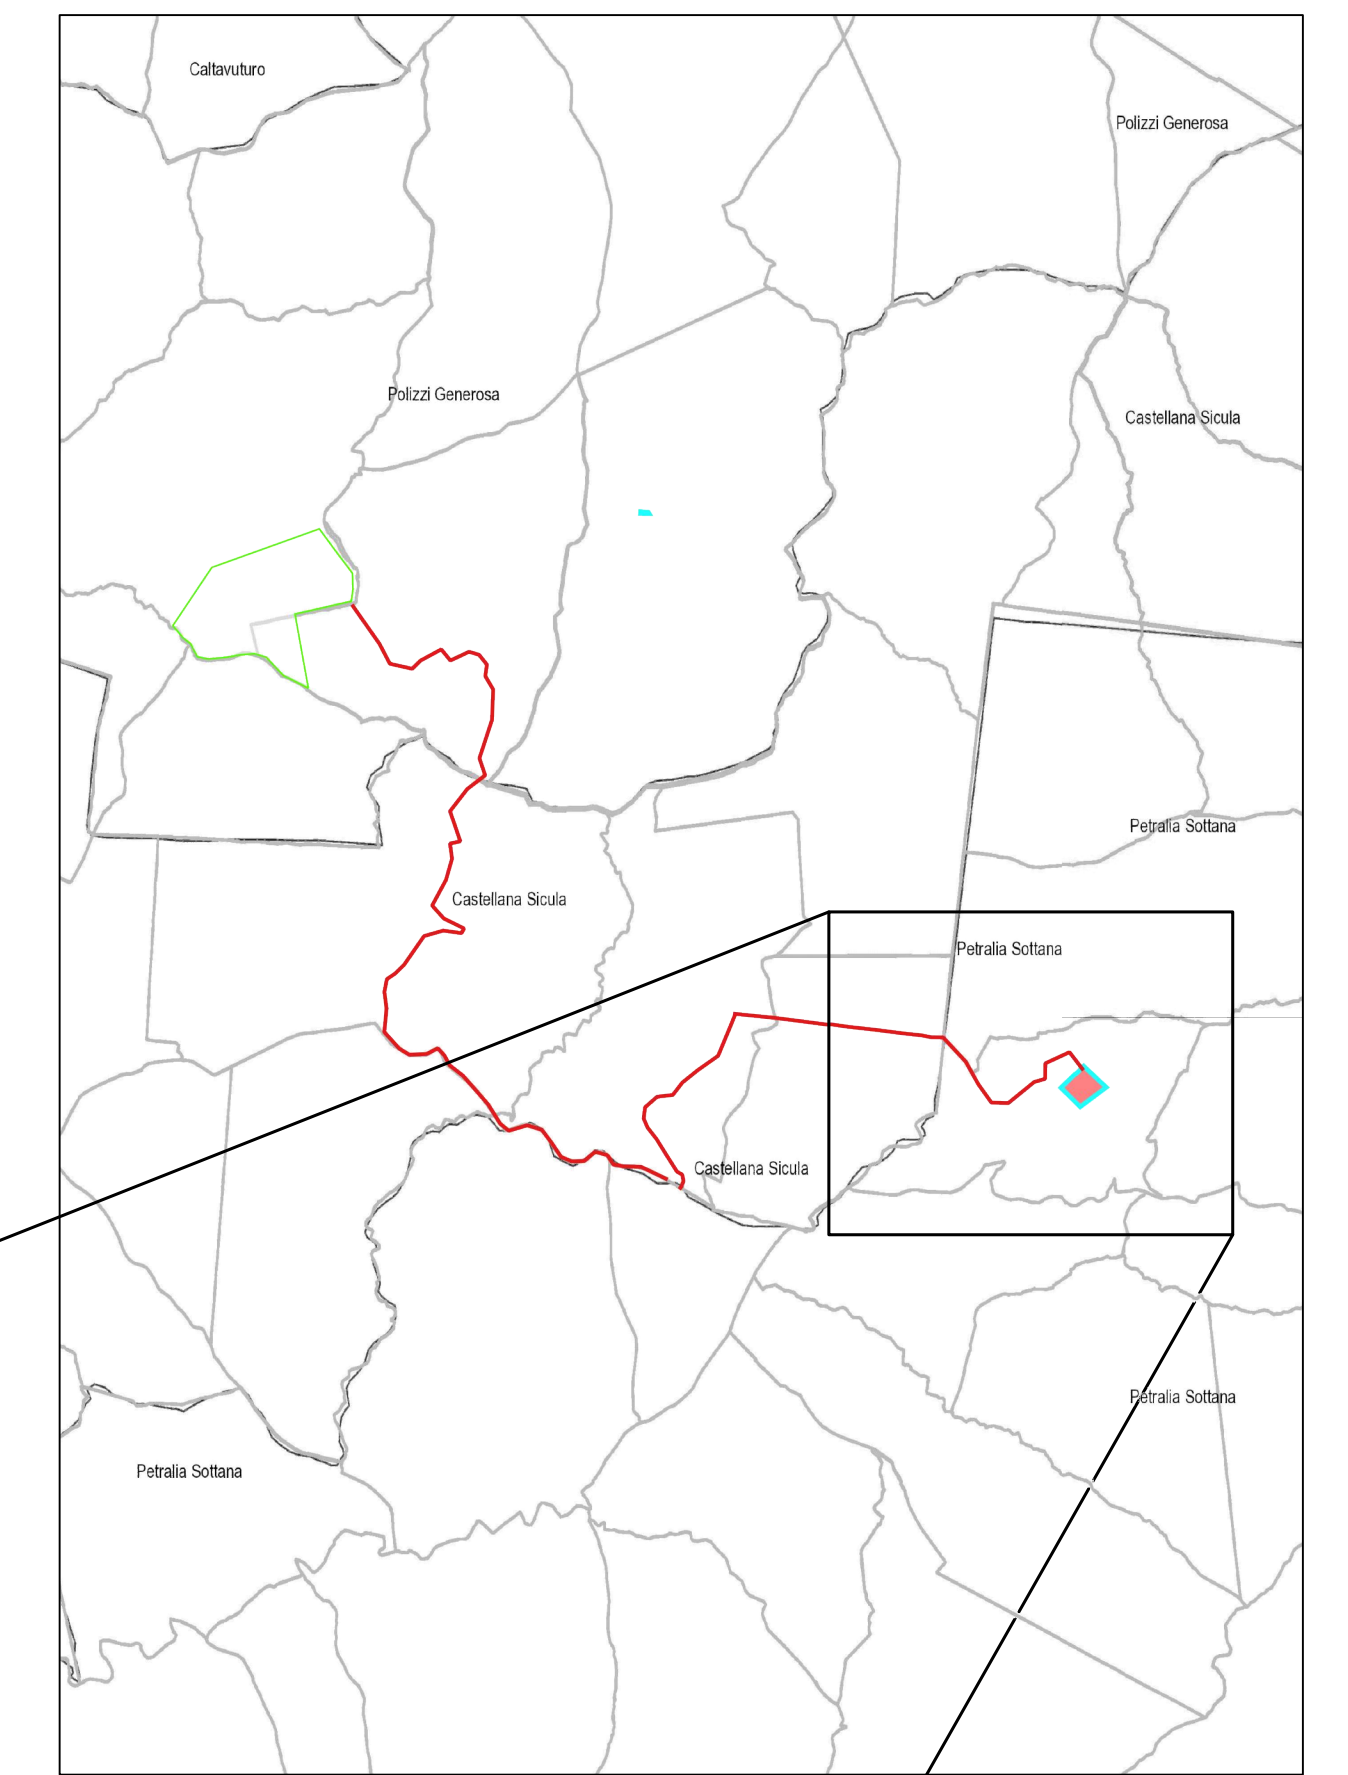

CAMPO	Numero Pannelli	Potenza nominale (kW)	Numero Stringhe	Numero Inverter Installati	Potenza totale in immissione (kW)
PRJ_19_FV_01.01A	4800	3024,00	200	14,00	3010,00
PRJ_19_FV_01.01B	4608	2903,04	192	14,00	3010,00
PRJ_19_FV_01.01C	2592	1632,96	108	8,00	1720,00
PRJ_19_FV_01.02A	4704	2963,52	196	14,00	3010,00
PRJ_19_FV_01.02B	5376	3386,88	224	16,00	3440,00
PRJ_19_FV_01.03	5280	3326,40	220	16,00	3440,00
PRJ_19_FV_02.01	4032	2540,16	168	12,00	2580,00
PRJ_19_FV_02.02	3552	2237,76	148	10,00	2150,00
PRJ_19_FV_02.03	7872	4959,36	328	20,00	4300,00
PRJ_19_FV_02.04	5952	3749,76	248	17,00	3655,00
PRJ_19_FV_02.05A	5568	3507,84	232	16,00	3440,00
PRJ_19_FV_02.05B	6144	3870,72	256	17,00	3655,00
PRJ_19_FV_02.06	7680	4838,40	320	22,00	4730,00
TOTALE	68.160,00	42.940,80	2.840,00	196,00	42.140,00

REGIONE SICILIA		PROVINCIA PALERMO	
COMUNE POLIZZI GENEROSA		LOCALITA' C/da Platani	

PD PROGETTO PER LA REALIZZAZIONE DI UN IMPIANTO AGROVOLTAICO DENOMINATO "AGROVOLTAICO POLIZZI GENEROSA" PER LA PRODUZIONE DI ENERGIA ELETTRICA CON UNA POTENZA INSTALLATA DI 43 MW, PER LA PRODUZIONE AGRICOLA DI BENI E SERVIZI OLTRE ALLE OPERE CONNESSE E ALLE INFRASTRUTTURE INDISPENSABILI NELL'AREA IDENTIFICATA NEL COMUNE DI POLIZZI GENEROSA (PA).

TA.V.:	IMPIANTO: AGROVOLTAICO POLIZZI GENEROSA	FILE: EG	SCALA: 1:4000
054	ELABORATO: Layout impianto su catastale e definizione campi	COD. DOC: SP19AEG054	LEGGI: 01

PROGETTISTA: CEP (CANTIERI E PROGETTI S.R.L.)	RESPONSABILE: [Nome]	VALIDATO DA: [Nome]
PROGETTO: SUPER CORP	RESPONSABILE: Direttore Tecnico: ARCH. FRANCESCO LANDICINA	APPROVATO DA: [Nome]

A. PRODOTTO E DISTRIBUITO DA SUPERCORP S.R.L. E' SOTTO LA PROTEZIONE DELLA LEGGE SULLA PROPRIETA' LETTERARIA. NE E' QUINDI VIETATA PER QUALSIASI MOTIVO LA RIPRODUZIONE E L'USO.