


### LEGENDA INSTALLAZIONI

- 1 Guardiana
- 2 Uffici
- 3 Spogliatoi
- 4 Docce e Servizi WC
- 5 Refettorio
- 6 Infermeria
- 7 Sala riposo
- 8 Cabina Elettrica
- 9 Deposito e Area stoccaggio materiali
- 10 Parcheggi
- 11 Lavaggio gomme
- 12 Serbatoio acqua industriale
- 13 Cabina MT/BT
- 14 Serbatoio acqua potabile
- 15 Serbatoio acqua antincendio
- 16 Depurazione e Vasca fanghi
- 17 Officina
- 18 Box securisti

- Superficie tot. area di cantiere: 2466 mq.
- Superficie in conglomerato bituminoso 1328 mq
- Area pedonale delimitata da segnaletica a terra mq. 239
- Misto stabilizzato
- Parcheggi auto n° 5

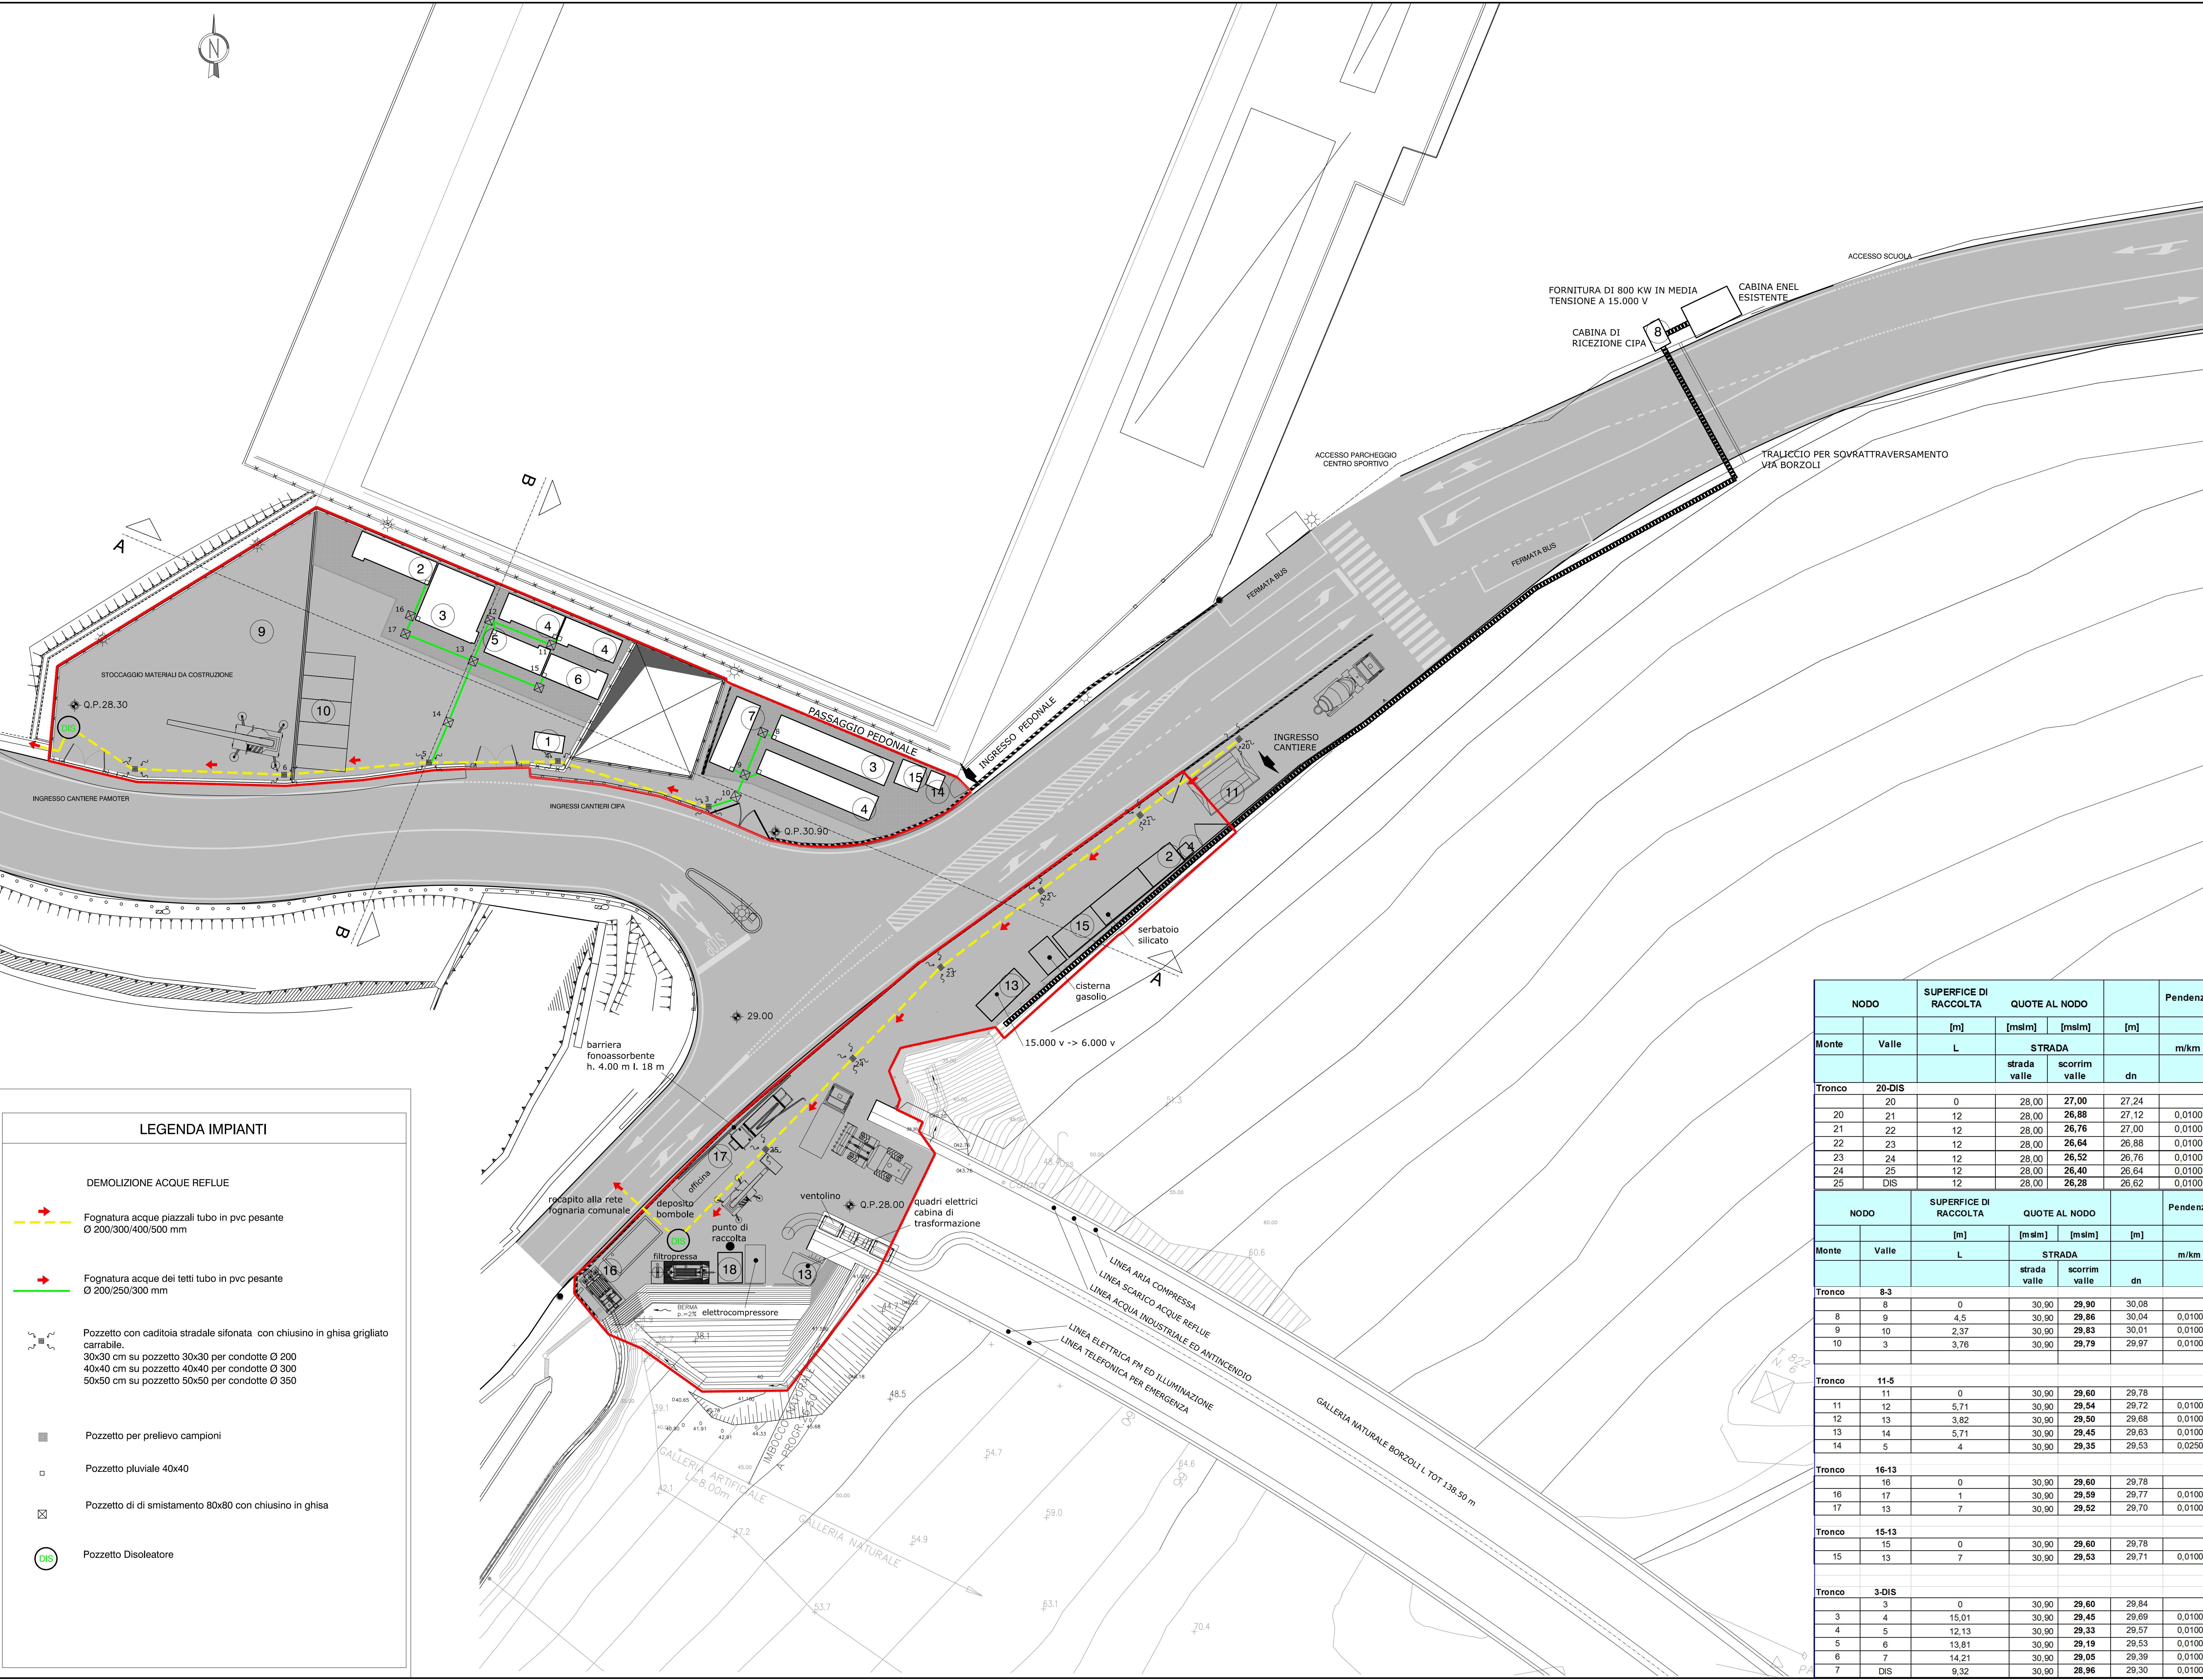

### LEGENDA IMPIANTI

- DEMOLIZIONE ACQUE REFLUE
- Fognatura acque piazzali tubo in pvc pesante Ø 200/300/400/500 mm
- Fognatura acque dei tetti tubo in pvc pesante Ø 200/250/300 mm
- Pozzetto con caditoia stradale sifonata con chiusino in ghisa grigliato carrabile. 30x30 cm su pozzetto 30x30 per condotte Ø 200. 40x40 cm su pozzetto 40x40 per condotte Ø 300. 50x50 cm su pozzetto 50x50 per condotte Ø 350
- Pozzetto per prelievo campioni
- Pozzetto pluviale 40x40
- Pozzetto di di smistamento 80x80 con chiusino in ghisa
- Pozzetto Disoleatore

NODO	SUPERFICIE DI RACCOLTA		QUOTE AL NODO			Pendenza
	[m]	[mslm]	[mslm]	[m]	[m]	
Monte	Valle	L	STRADA			m/km
			strada valle	scorrim valle	dn	
Tronco	20-DIS	0	28,00	27,00	27,24	
20	21	12	28,00	26,88	27,12	0,0100
21	22	12	28,00	26,76	27,00	0,0100
22	23	12	28,00	26,64	26,88	0,0100
23	24	12	28,00	26,52	26,76	0,0100
24	25	12	28,00	26,40	26,64	0,0100
25	DIS	12	28,00	26,28	26,62	0,0100
NODO	SUPERFICIE DI RACCOLTA		QUOTE AL NODO			Pendenza
Monte	Valle	L	[mslm]	[mslm]	[m]	
			strada valle	scorrim valle	dn	m/km
Tronco	8-3	0	30,00	29,90	30,08	
8	9	4,5	30,00	29,86	30,04	0,0100
9	10	2,37	30,00	29,83	30,01	0,0100
10	3	3,78	30,00	29,79	29,97	0,0100
Tronco	11-5	0	30,00	29,60	29,78	
11	12	5,71	30,00	29,54	29,72	0,0100
12	13	3,82	30,00	29,50	29,68	0,0100
13	14	5,71	30,00	29,45	29,63	0,0100
14	5	4	30,00	29,35	29,53	0,0250
Tronco	16-13	0	30,00	29,60	29,78	
16	17	1	30,00	29,59	29,77	0,0100
17	13	7	30,00	29,52	29,70	0,0100
Tronco	15-13	0	30,00	29,60	29,78	
15	13	7	30,00	29,53	29,71	0,0100
Tronco	3-DIS	0	30,00	29,60	29,84	
3	4	15,01	30,00	29,45	29,69	0,0100
4	5	12,13	30,00	29,33	29,57	0,0100
5	6	13,81	30,00	29,19	29,53	0,0100
6	7	14,21	30,00	29,05	29,39	0,0100
7	DIS	9,32	30,00	28,96	29,30	0,0100

COMMITTENTE: **SRFI**  
RETE FERROVIARIA ITALIANA  
GRUPPO FERROVIE DELLO STATO ITALIANE

ALTA Sorveglianza: **ITALFERR**  
GRUPPO FERROVIE DELLO STATO ITALIANE

GENERAL CONTRACTOR: **COCIV**  
Consorzio Co.Riparazioni Impianti Veicoli

INFRASTRUTTURE FERROVIARIE STRATEGICHE DEFINITE DALLA LEGGE OBIETTIVO N.443/01  
TRATTA A.V./A.C. TERZO VALICO DEI GIOVI  
PROGETTO ESECUTIVO

CANTIERE OPERATIVO STRADALE - COV 1  
GALLERIA BORZOLI-ERZELLI LATO BORZOLI  
Planimetria rete smaltimento acque meteoriche

GENERAL CONTRACTOR	DIRETTORE LAVORI	SCALA:
<b>Cociv</b> Ing. P.P. Marcheselli		1:200

COMMESSA	LOTTO	FASE	ENTE	TIPO DOC.	OPERAZIONE/DISCIPLINA	PROGR.	REV.
I G 5 1	0 1	E	C V	P 9	C A 3 6 0 1	0 0 3	A

PROGETTAZIONE	REDAZIONE	VERIFICA	PROPRIETA' IMPROBATORE	IL PROGETTISTA
Rev. 3 Prima Emersione	Redatto C. Varoli	Data 26.06.2013	Verificato A. Palomba	Data 26.06.2013

Nome File: 13080000000000000000  
CUP: F81H0200000000