




Prospetto e Pianta Control Room

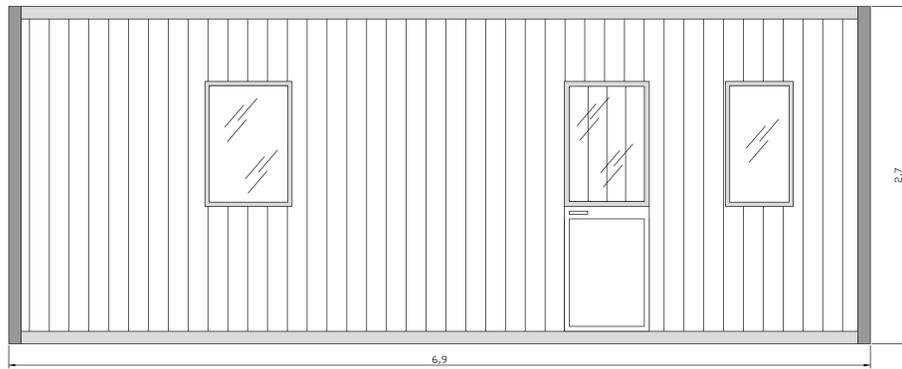


Control Room - Vista Frontale

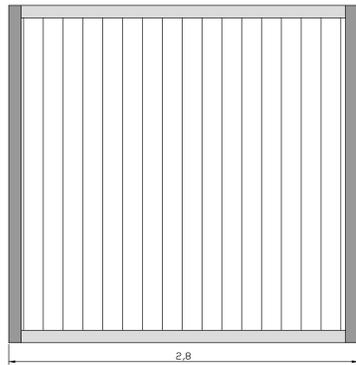


Control Room - Laterale Sinistra

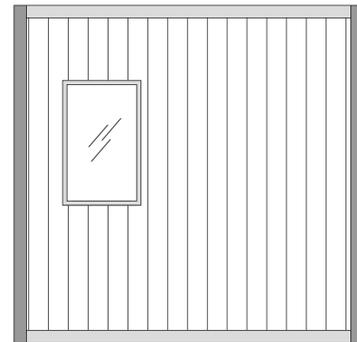

Control Room - Laterale Destra

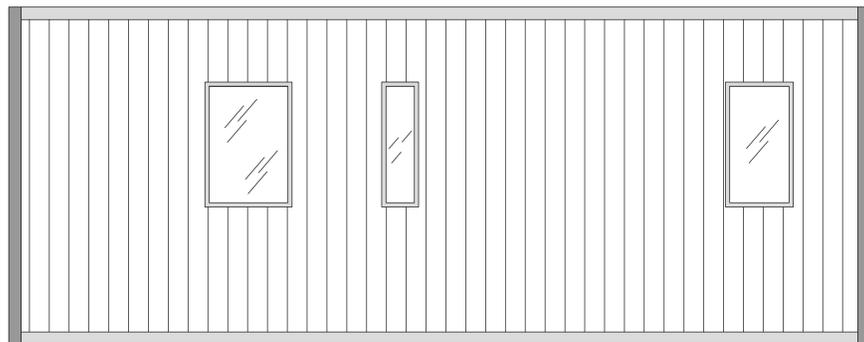


Control Room - Vista Posteriore

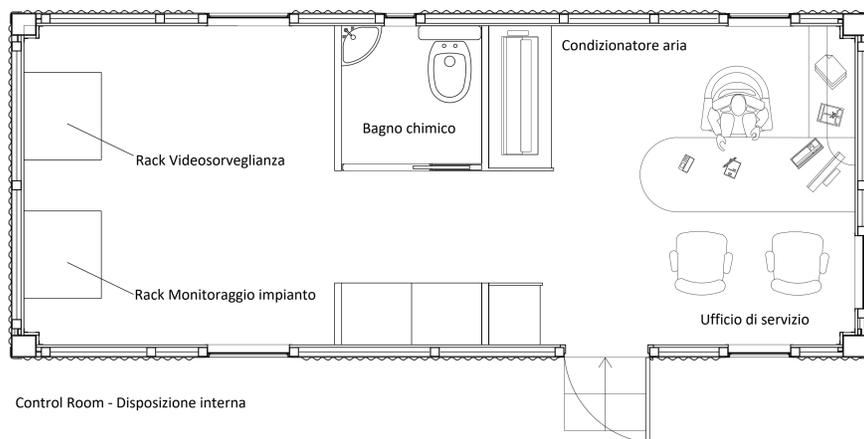


Control Room - Disposizione interna

Prospetti e Piante Cabine di Parallelo

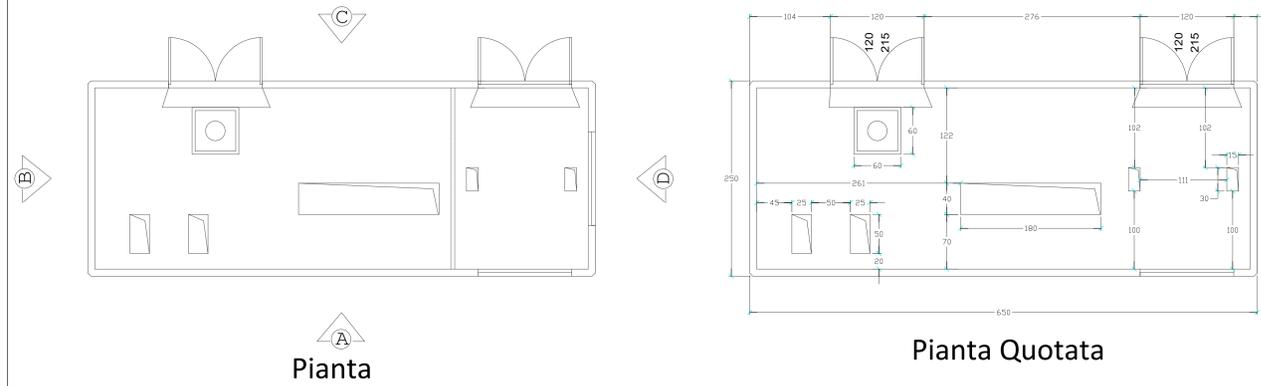


Pianta


Pianta Quotata

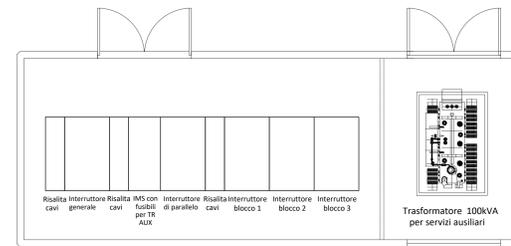

Pianta con apparecchiature cabina 1

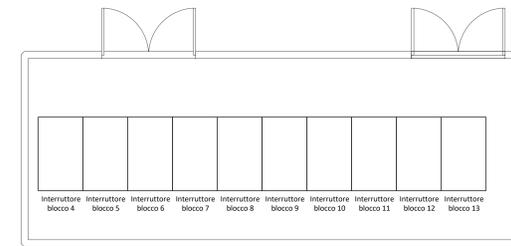


Pianta con apparecchiature cabina 2

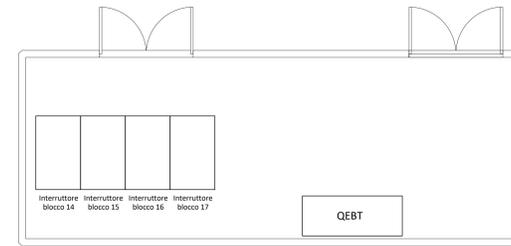

Pianta con apparecchiature cabina 3




PROSPETTO C

PROSPETTO A

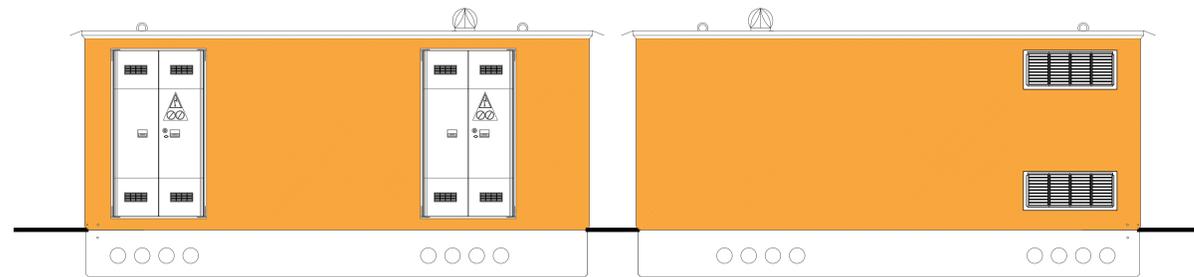

PROSPETTO B

PROSPETTO D

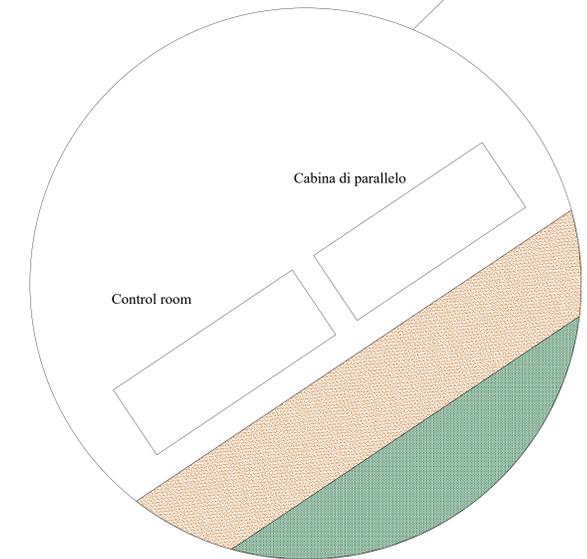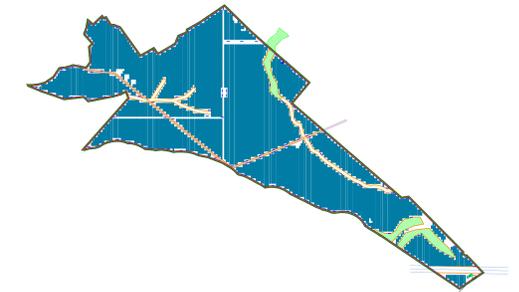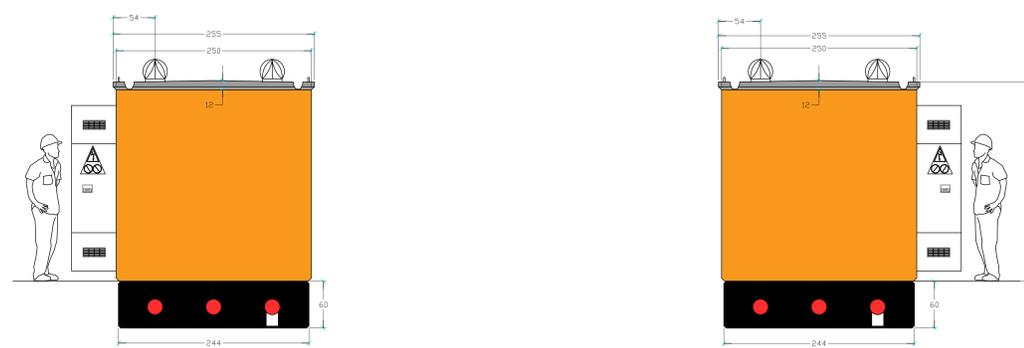

COMUNE DI TUSCANIA
Provincia di Viterbo

ISTANZA di Valutazione di Impatto Ambientale Nazionale,
ai sensi del D.L. 92/2021 e del D.lgs 152/2006 e s.m.i.

LEONARDO POWER s.r.l.

Via Pietro Barsieri, 2A
00195 Roma (RM)

REALIZZAZIONE di Impianto Agrivoltaico a Terra, Connesso alla RTN
di Potenza pari a 92,048 MWp

Progettazione

Società di Ingegneria

FARENTI S.r.l.

Via Don Giuseppe Corda, snc
03030 Santopadre (FR)
Tel. 07761805460 Fax 07761800135
P.na. 026047558600.

Ing. Piero Farenti



Codice documento

Titolo documento

VIA.TAV8

CABINE: PIANTE, PROSPETTI, SEZIONI

Revisione Elaborato

N. REV.	DATA REV.	DESCRIZIONE REVISIONE	REDAZIONE	APPROVAZIONE
0	Giugno 2023	Prima emissione	Ing. Andrea Farenti	Ing. Piero Farenti