



COMUNE DI SAN MICHELE SALENTINO



REGIONE PUGLIA



PROVINCIA DI BRINDISI

Committente:

ECOPUGLIA 1 s.r.l. **BRIO GREEN s.r.l.**
via Alessandro Manzoni, 30
Milano Corso Umberto I - 114
Carovigno (Br)

IMPIANTO FTV - SAN MICHELE S.NO

PROGETTO PER LA REALIZZAZIONE DI UN IMPIANTO FOTOVOLTAICO DELLA POTENZA COMPLESSIVA PARI A 24,03804 MWp, IN AGRO DEL COMUNE DI SAN MICHELE SALENTINO

oggetto:

**INQUADRAMENTO IMPIANTO
SU CARTA TECNICA REGIONALE**


Elaborato

EG.034


Stato	Data	Modifiche	Revisione
DEFINITIVO	AGOSTO 2022		01

Gruppo di Progettazione

ing. Pasquale MELPIGNANO (capogruppo coordinatore)

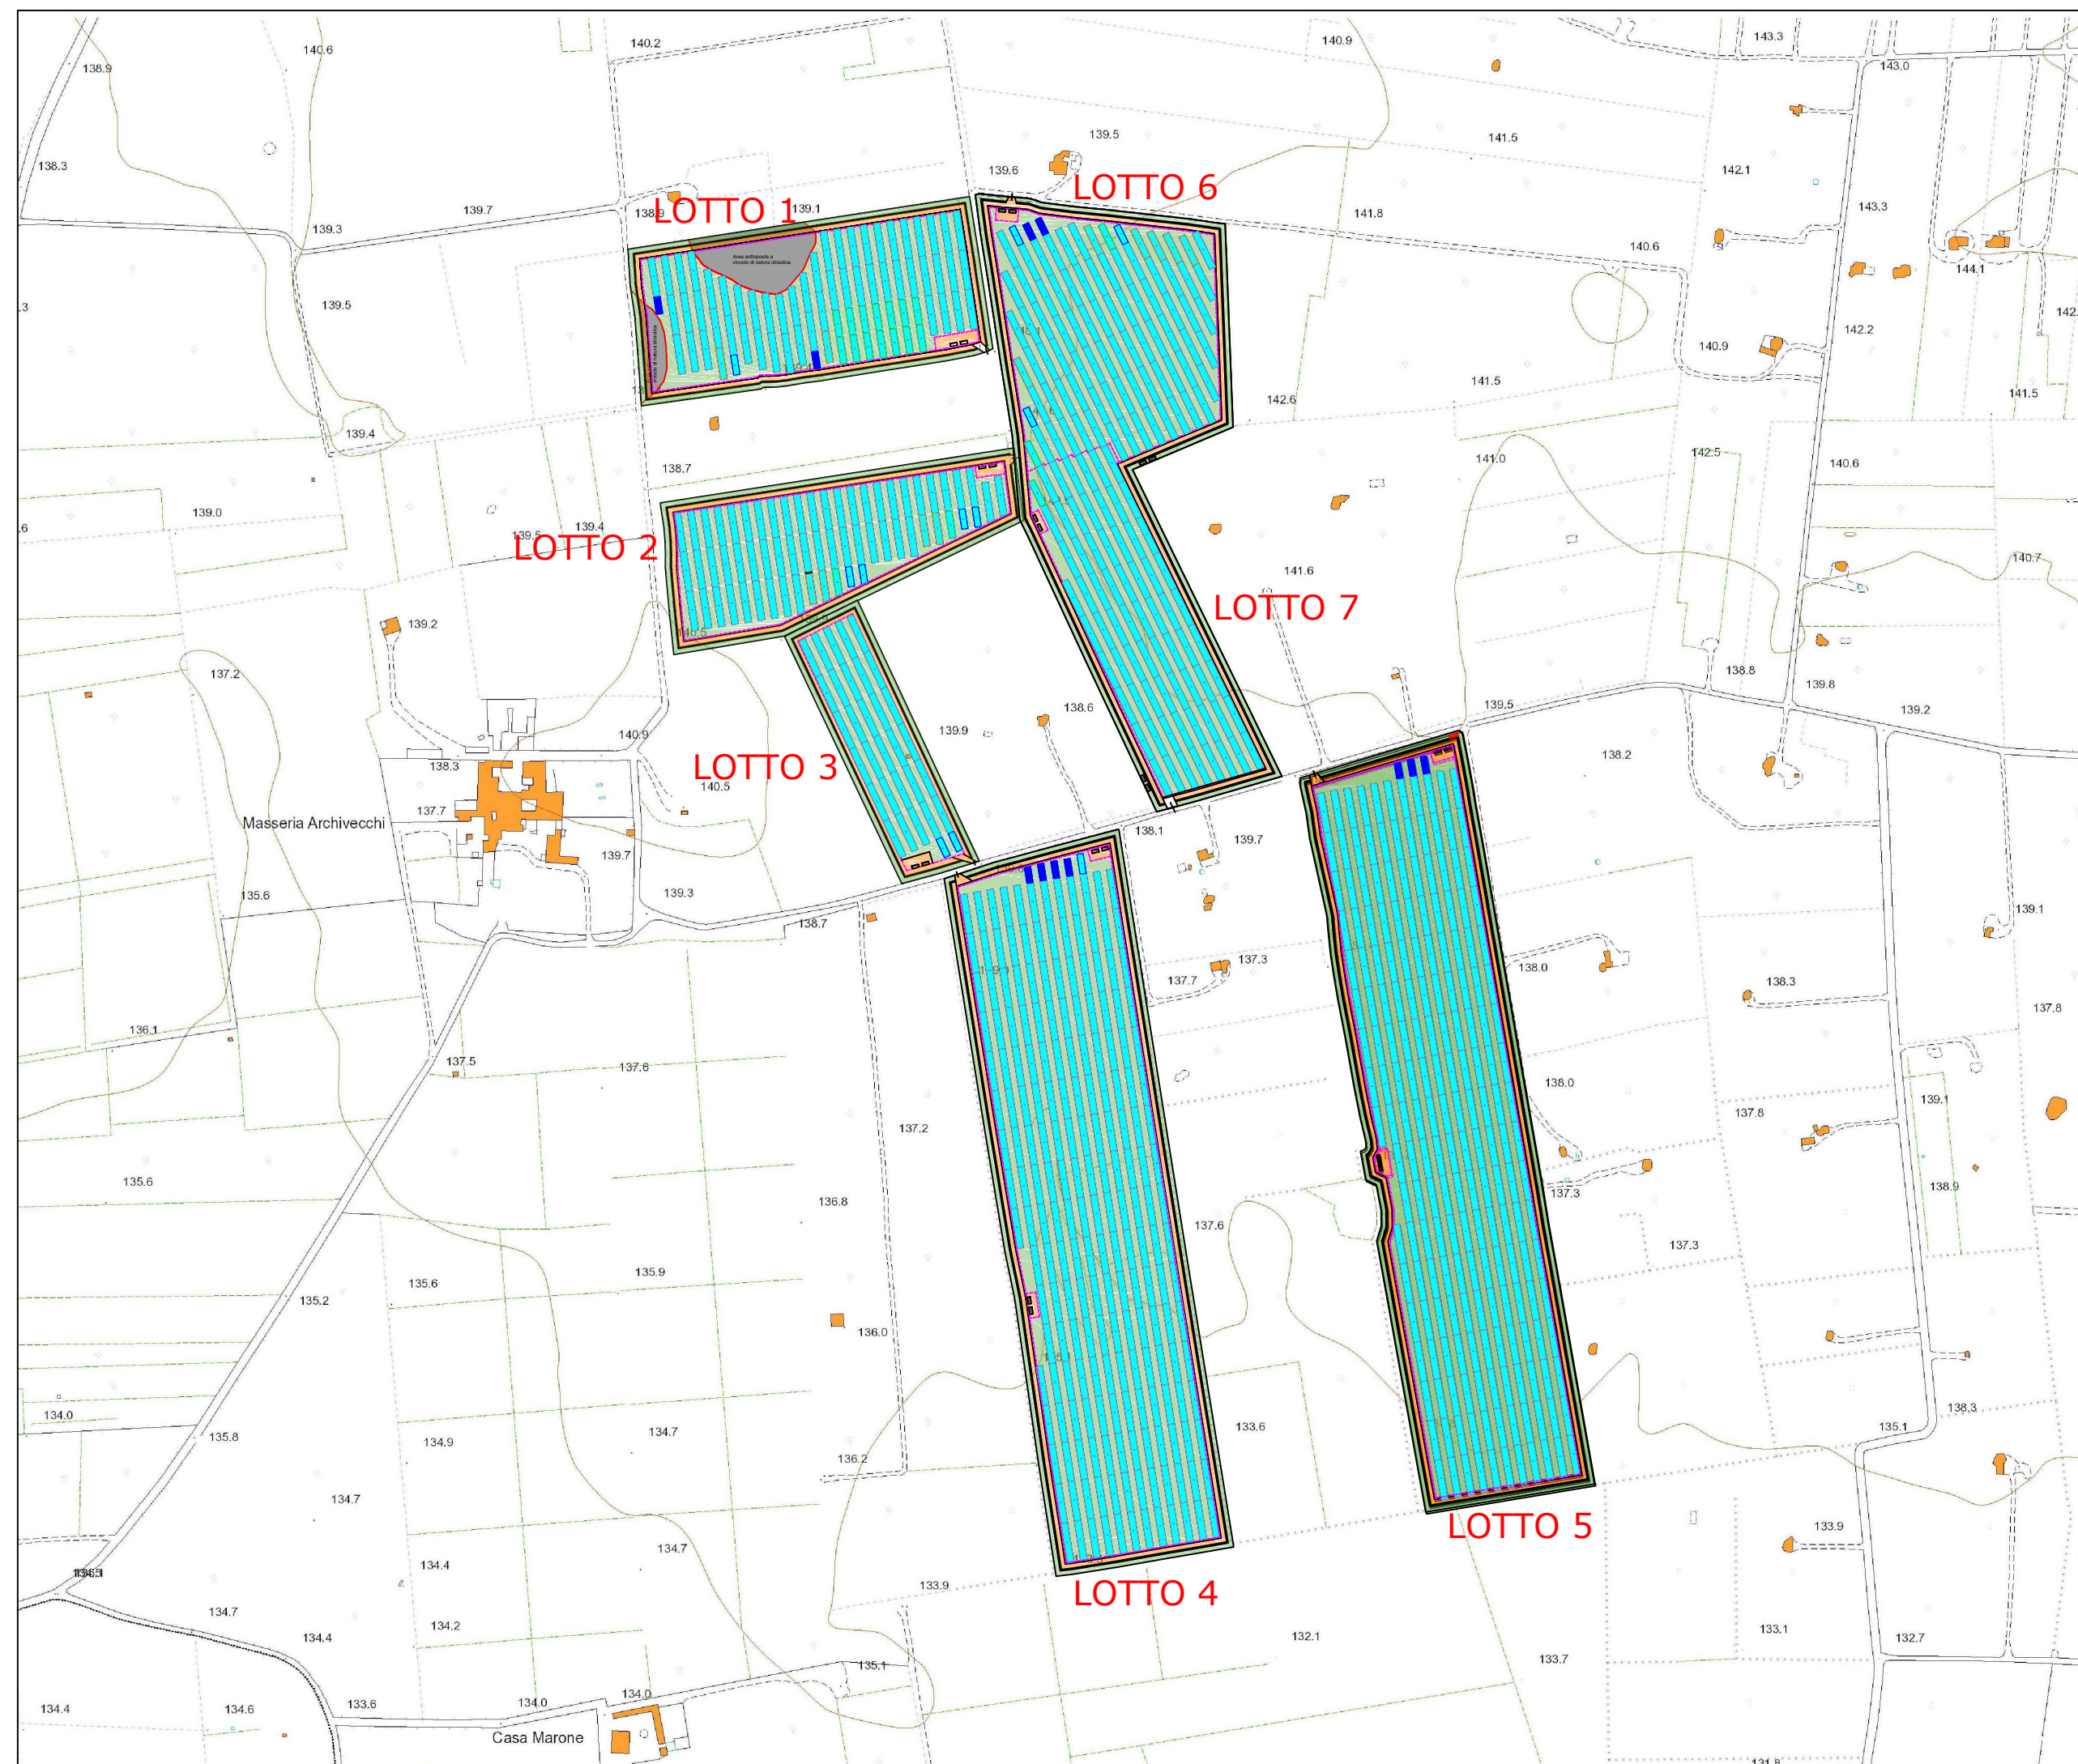

LEGENDA TRACKER

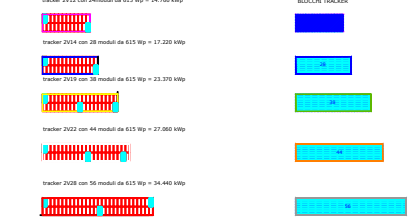

pitch 6 metri

24.367,53 kWp
39.622 pannelli

LOTTO 1

TRACKER	Nr.	Pannelli	POTENZA LOTTO
TRACKER DA 56 MODULI	54	3.024	
TRACKER DA 44 MODULI	2	88	
TRACKER DA 38 MODULI	14	532	
TRACKER DA 28 MODULI	1	28	
TRACKER DA 24 MODULI	2	48	
	3.720	2.287,80 kWp	

LOTTO 2

TRACKER	Nr.	Pannelli	POTENZA LOTTO
TRACKER DA 56 MODULI	52	2.912	
TRACKER DA 44 MODULI	4	176	
TRACKER DA 38 MODULI	2	76	
TRACKER DA 28 MODULI	4	112	
	3.276	2.014,74 kWp	

LOTTO 3

TRACKER	Nr.	Pannelli	POTENZA LOTTO
TRACKER DA 56 MODULI	30	1.680	1.344
TRACKER DA 28 MODULI	2	56	
	1.736	1.067,64 kWp	

LOTTO 4

TRACKER	Nr.	Pannelli	POTENZA LOTTO
TRACKER DA 56 MODULI	201	11.256	
TRACKER DA 28 MODULI	1	28	
TRACKER DA 24 MODULI	4	96	
	11.380	6.998,70 kWp	

LOTTO 5

TRACKER	Nr.	Pannelli	POTENZA LOTTO
TRACKER DA 56 MODULI	196	10.976	
TRACKER DA 24 MODULI	3	72	
	11.048	6.794,52 kWp	

LOTTO 6

TRACKER	Nr.	Pannelli	POTENZA LOTTO
TRACKER DA 56 MODULI	74	4.144	
TRACKER DA 44 MODULI	6	264	
TRACKER DA 38 MODULI	2	76	
TRACKER DA 28 MODULI	3	84	
TRACKER DA 24 MODULI	2	48	
	4.616	2.838,84 kWp	

LOTTO 7

TRACKER	Nr.	Pannelli	POTENZA LOTTO
TRACKER DA 56 MODULI	68	3.808	
TRACKER DA 44 MODULI			
TRACKER DA 38 MODULI	1	38	
TRACKER DA 28 MODULI			
TRACKER DA 24 MODULI			
	3.846	2.365,29 kWp	