




FASE 13
Realizzazione ultimi campi di getto in corrispondenza dell'innesto con il camerone logistico

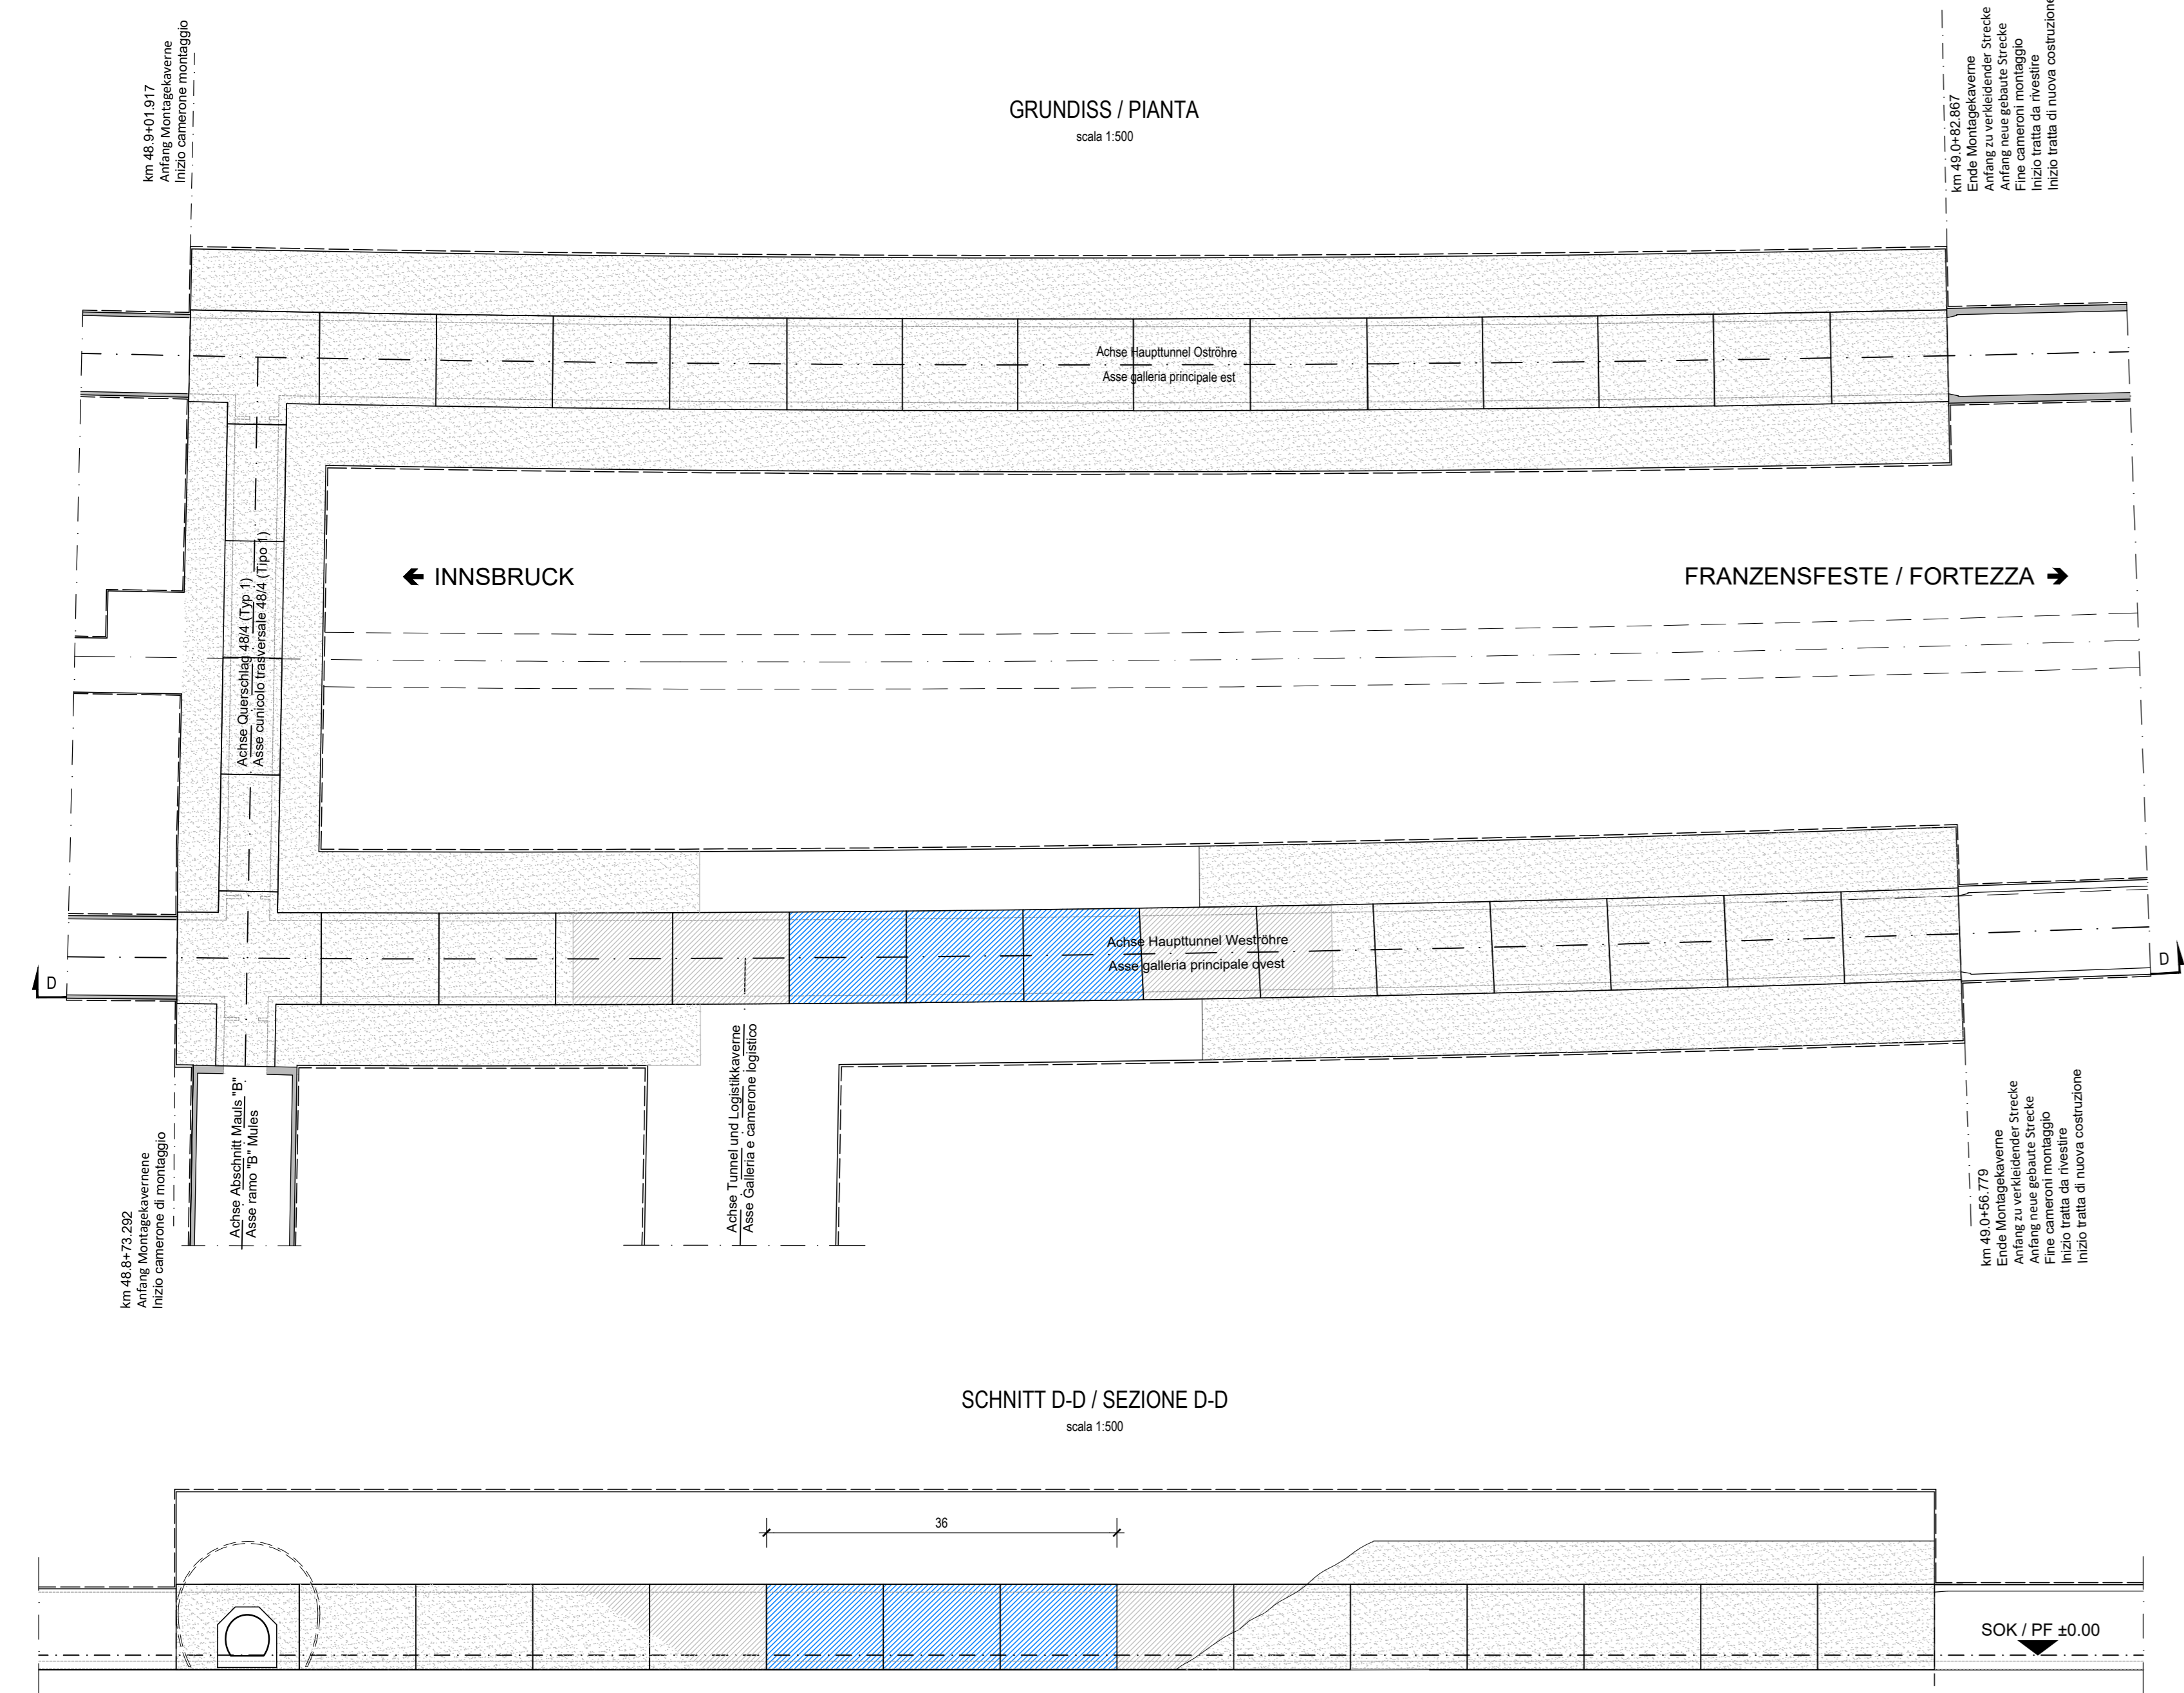



FASE 14
Realizzazione rampa (pendenza 20%) zona di innesto tra camerone logistico e GLO

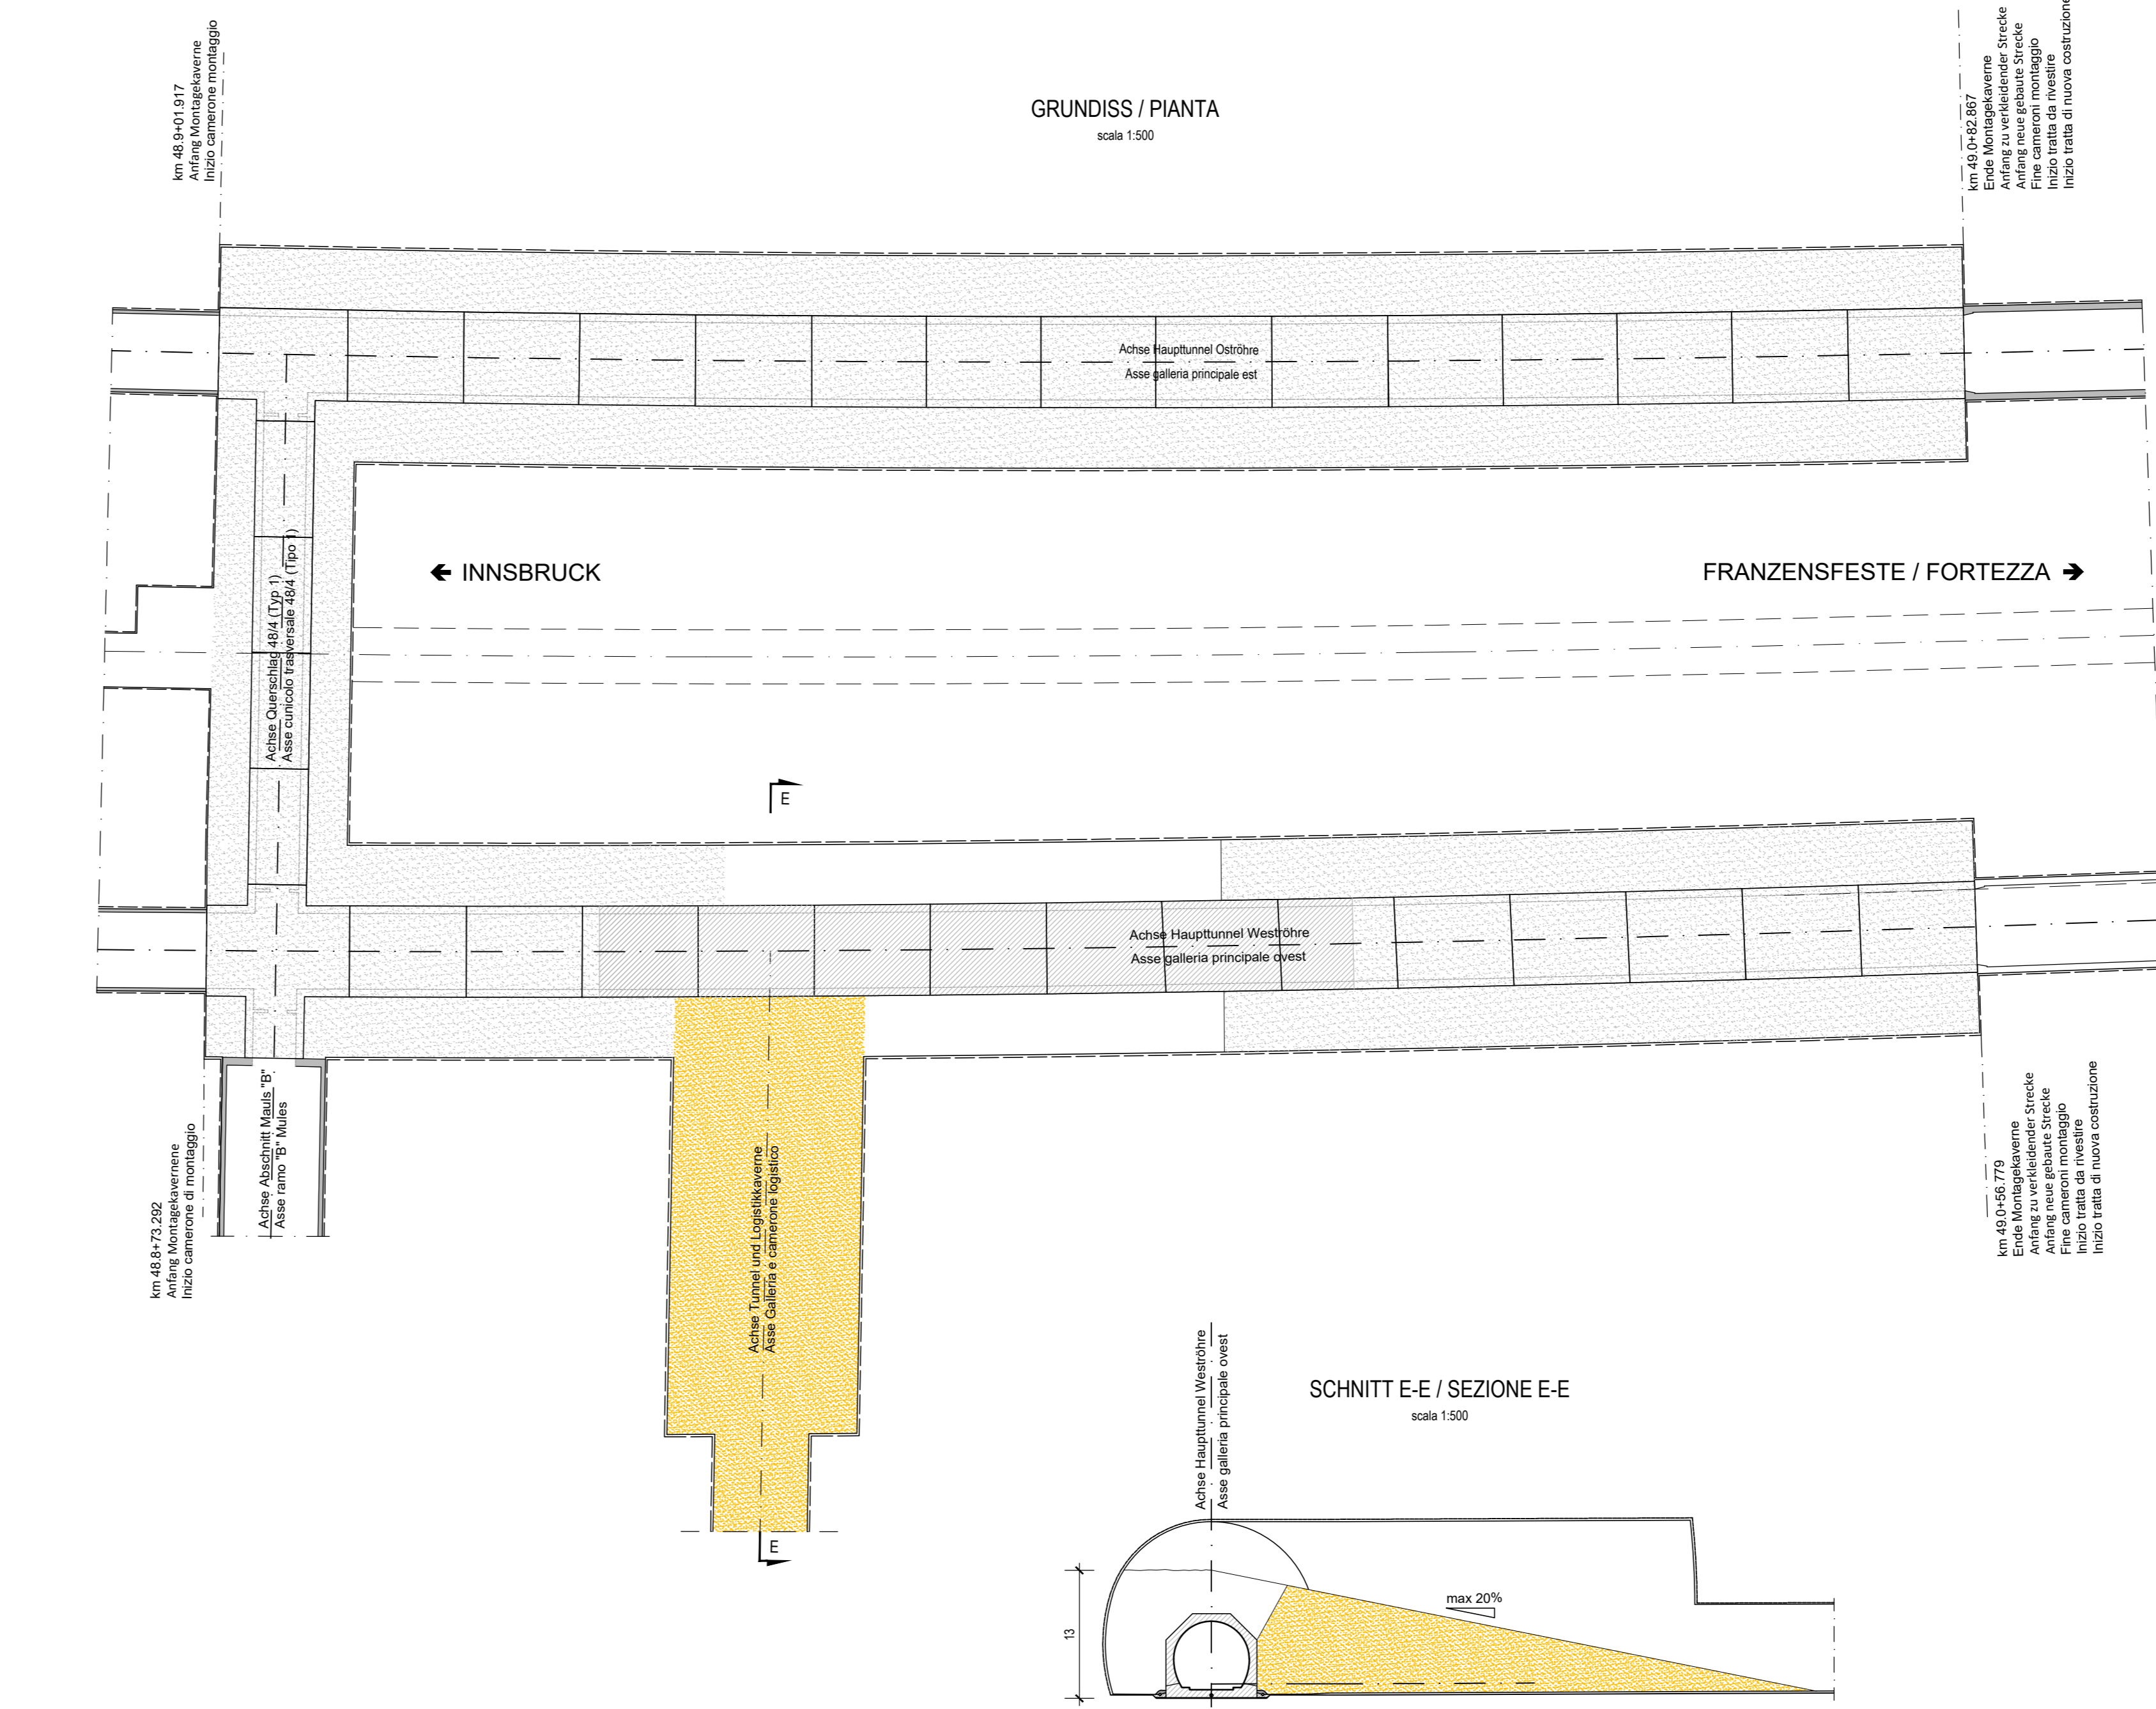

FASE 15
Riempimento zona di innesto tra camerone logistico e GLO

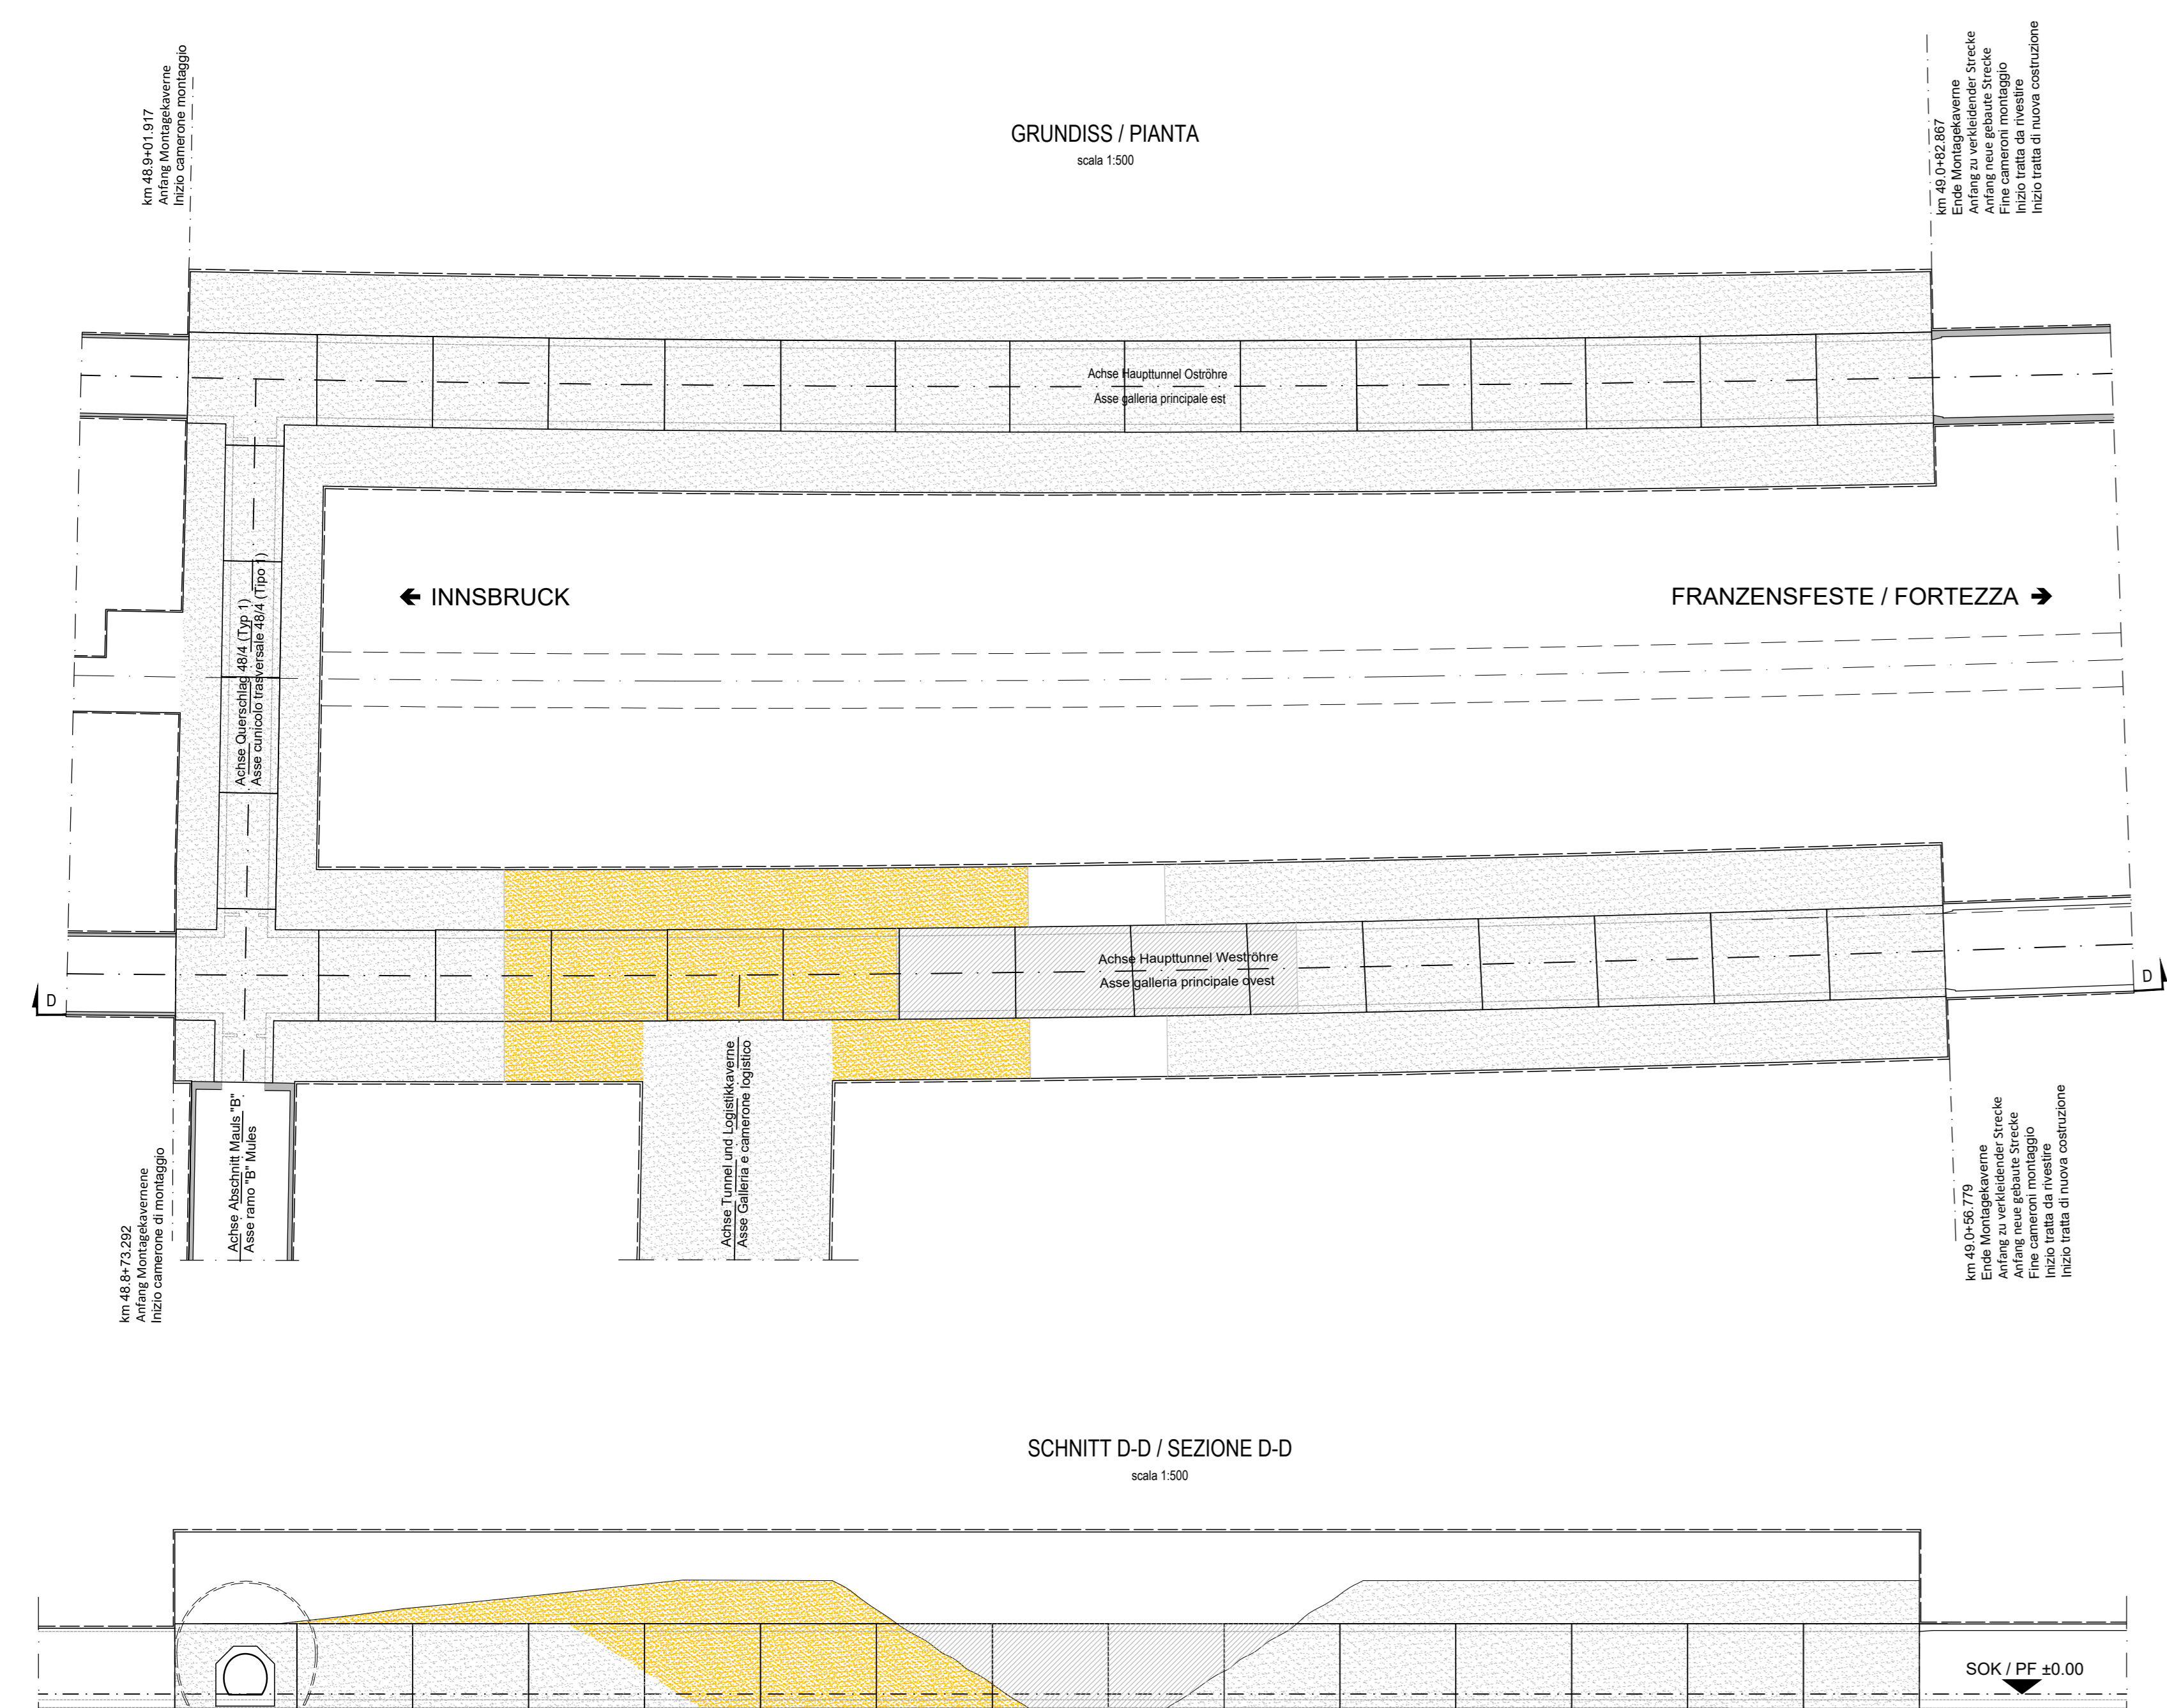

FASE 16
Riempimento completo tratti gettati in precedenza in GLO

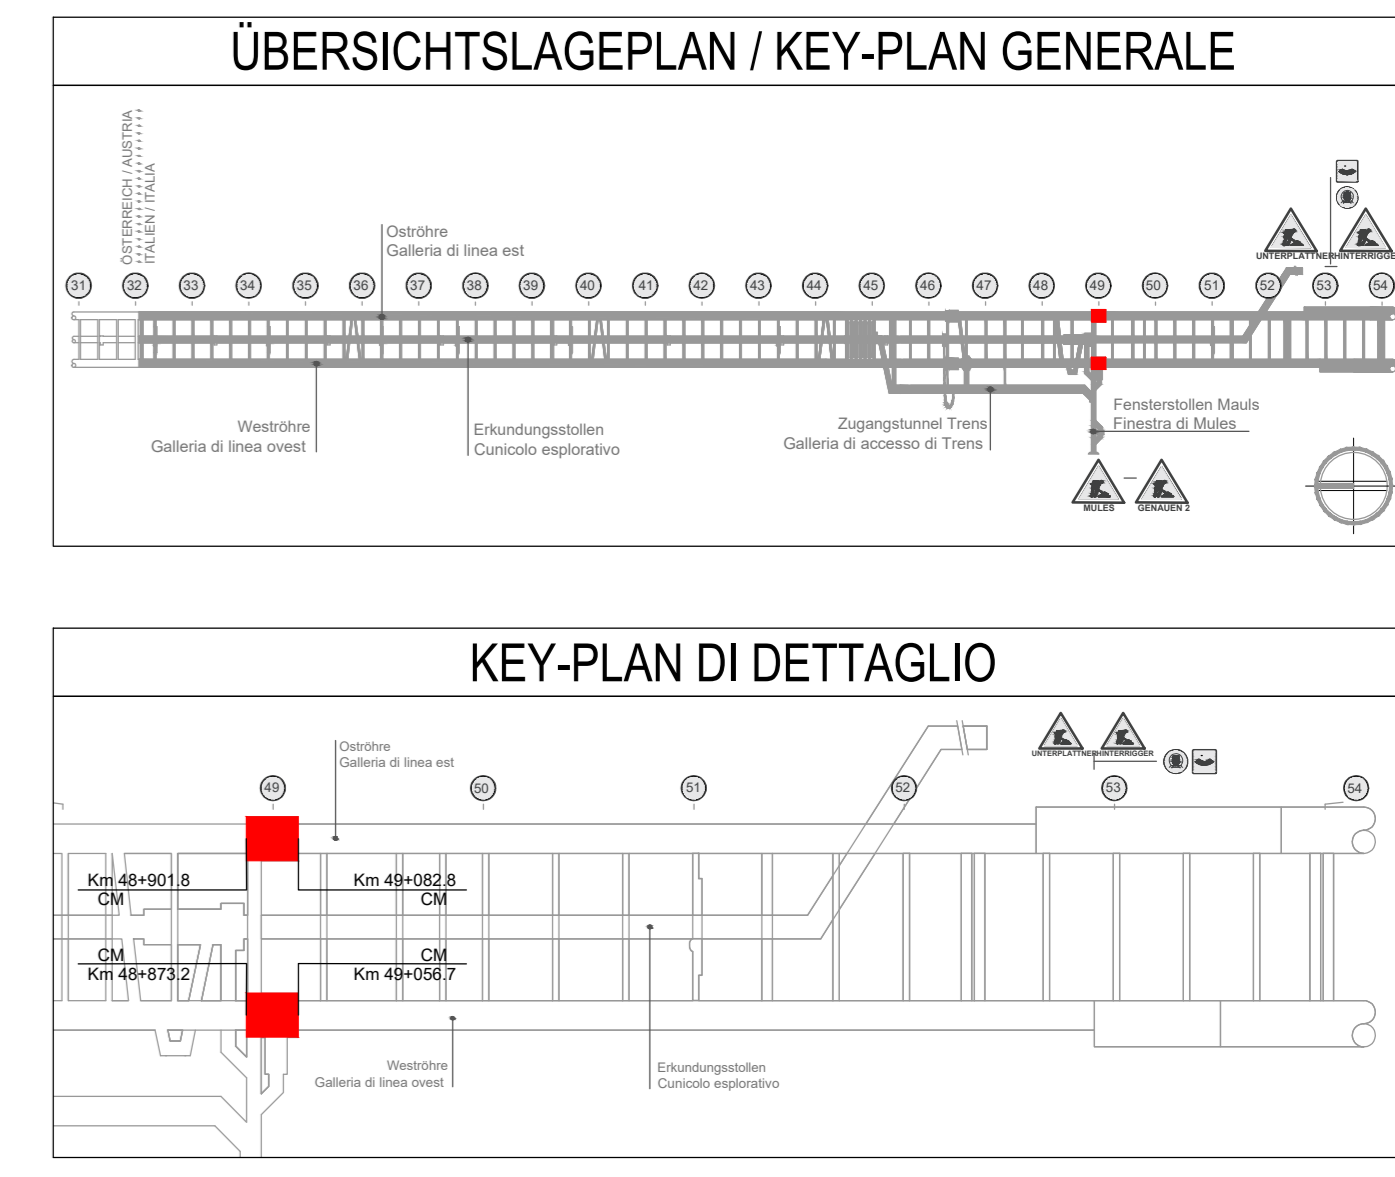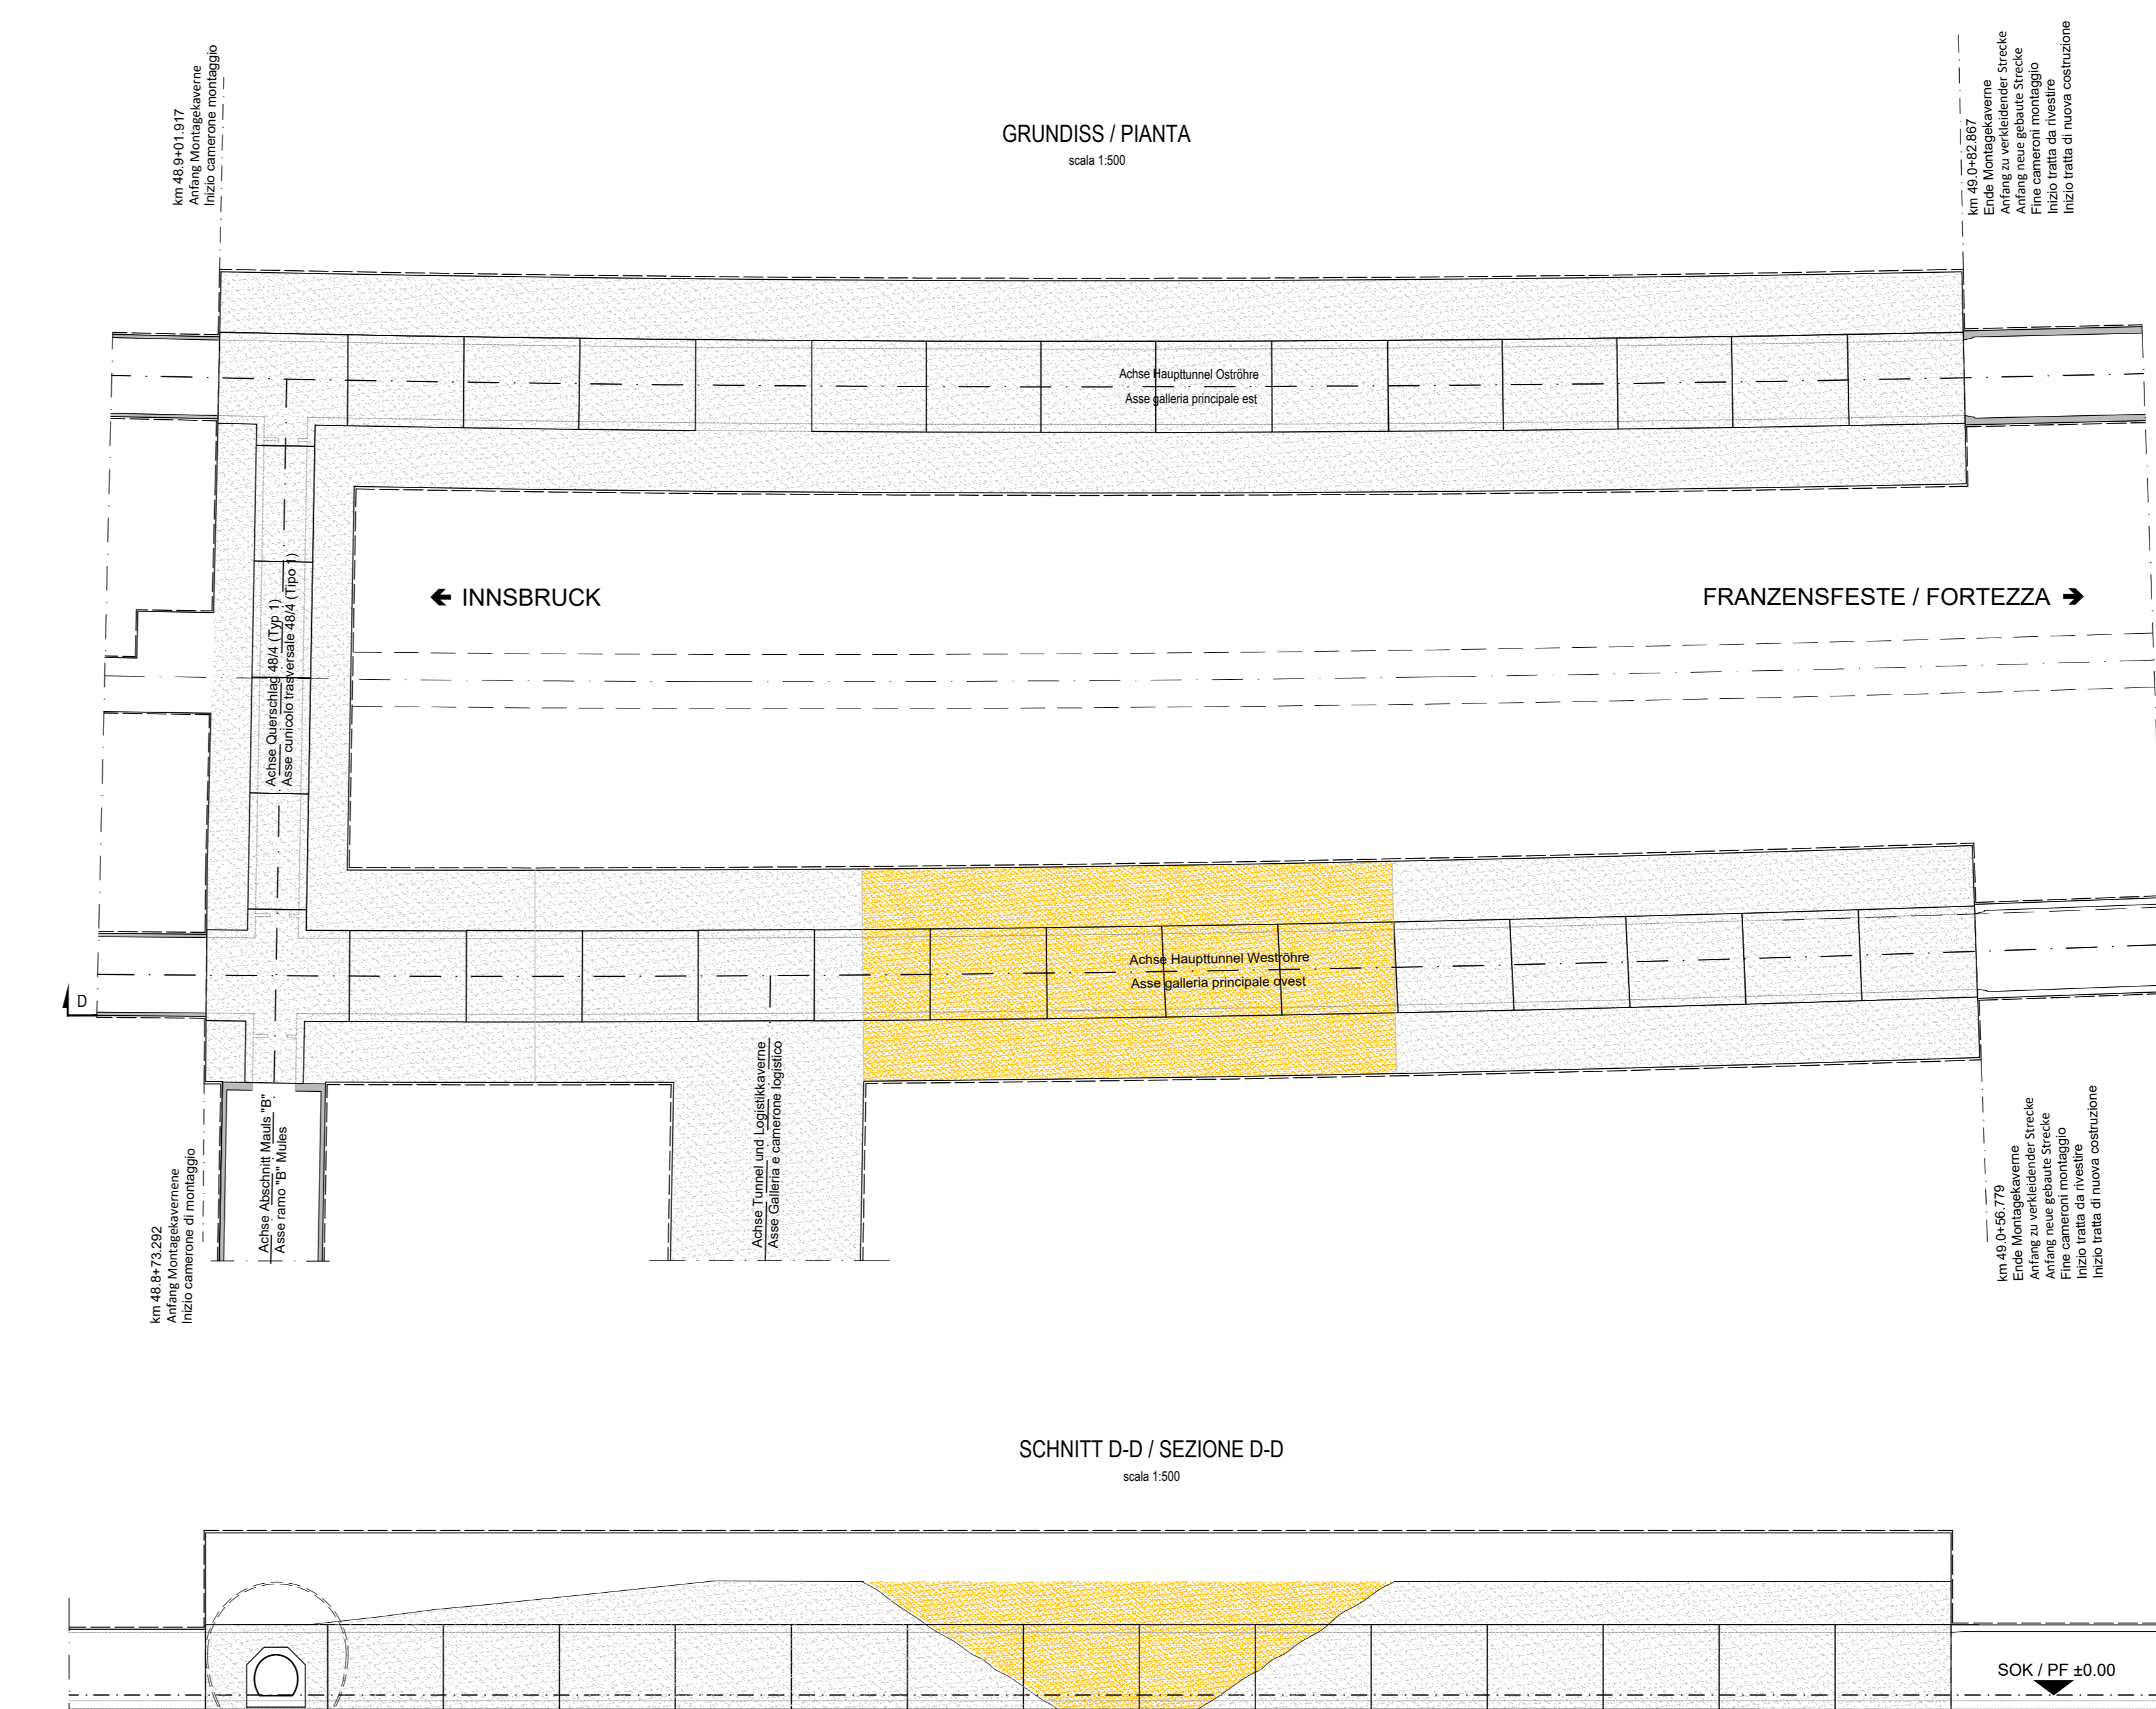

Referenzdokumente
Documenti di riferimento

02_H61_CL_120_KBN_B0130_219G7	Bauphasenplan Kavern (Blatt 1/4)	Fasi esecutive riempimento camerone (Tav. 1/4)
02_H61_CL_120_KBN_B0130_219H1	Bauphasenplan Kavern (Blatt 2/4)	Fasi esecutive riempimento camerone (Tav. 2/4)
02_H61_CL_120_KBN_B0130_219H2	Bauphasenplan Kavern (Blatt 3/4)	Fasi esecutive riempimento camerone (Tav. 3/4)

LEGEND / LEGENDA

	GETTO CLS REALIZZATO NELLA FASE CORRENTE		RIEMPIMENTO REALIZZATO NELLA FASE CORRENTE
	GETTO CLS REALIZZATO NELLA FASE PRECEDENTE		RIEMPIMENTO REALIZZATO NELLA FASE PRECEDENTE

Bearbeitungsstand
Stato di elaborazione

Revision	Änderungen / Modifiche	Verantwortlicher Änderung / Responsabile modifica	Datum / Data
00	Angebot / Emersione	BTC	08.11.2021
01	Überarbeitung in Zusammenarbeit mit der Abteilung 21.4711A-SpA/ArL/ArL, 01PL, 200.B0130.06.03 Revisione in accordo all'ufficio 21.4711A-SpA/ArL/ArL, 01PL, 200.B0130.06.03	BTC	27.07.2022

EUROPEAN UNION
Ausbau Eisenbahnhofs München-Vernon
BRENNER BASISTUNNEL
Detailplanung
Potenziamento asse ferroviario Monaco - Verona
GALLERIA DI BASE DEL BRENNERO
Progettazione di dettaglio

H61 Baufeld Mauts 2-3
H61 Lotto Mules 2-3

Projektname: **TBM-Kavernen Mauts und angrenzende Bauwerke**
WBS: **Camerone TBM Mules e opere annesse**

Dokumentart: **Bauphasenplan**
Tipo documento: **Fasi esecutive**

Titel: **Bauphasenplan Kavern (Blatt 4/4)**
Fasi esecutive riempimento camerone (Tav. 4/4)

Consortio BTC Srl
BRENNER TUNNEL CONSTRUCTION
PARTICIPAZIONI: **GHella**, **LOGEIS**, **PAC**

Ausführung/Progettazione/Progettazione esecutiva
RT4P
PRO ITER
pini swiss engineering
POÏRY
PASQUALI-RAISA

Detailplanung / Progettazione di dettaglio
SWS
Partecipazioni: **GHella**

Name / Nome	Gesellschaft / Società
Bearbeiter / Elaborato	VTI
Geprüft / Verificato	SWS
Genehmigt / Approvato	BTC

BBT
Gallerie di Base del Brennero
BRENNER BASISTUNNEL BBT SE

Prjekt: vom / da 30.04.08
Mandat / incarico: bis / a 04.04.15
Anzahl / numero: Blatt / foglio: 1/4

Rev. vom / da 05.04.08
Mandat / incarico: bis / a 01.11.19
Anzahl / numero: Blatt / foglio: 1/4

Stapel / stack: 02
Lfd. Nr. / no.: H61
Einzel / unit: CI
Lfd. Nr. / no.: 120
Blatt / foglio: KBN
Lfd. Nr. / no.: B0130
Blatt / foglio: 219H3
Revisions / revisione: 01