

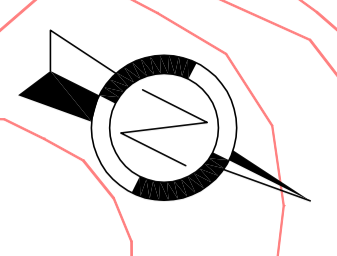


INDICAZIONE DEI BARACCAMENTI DA RIMUOVERE

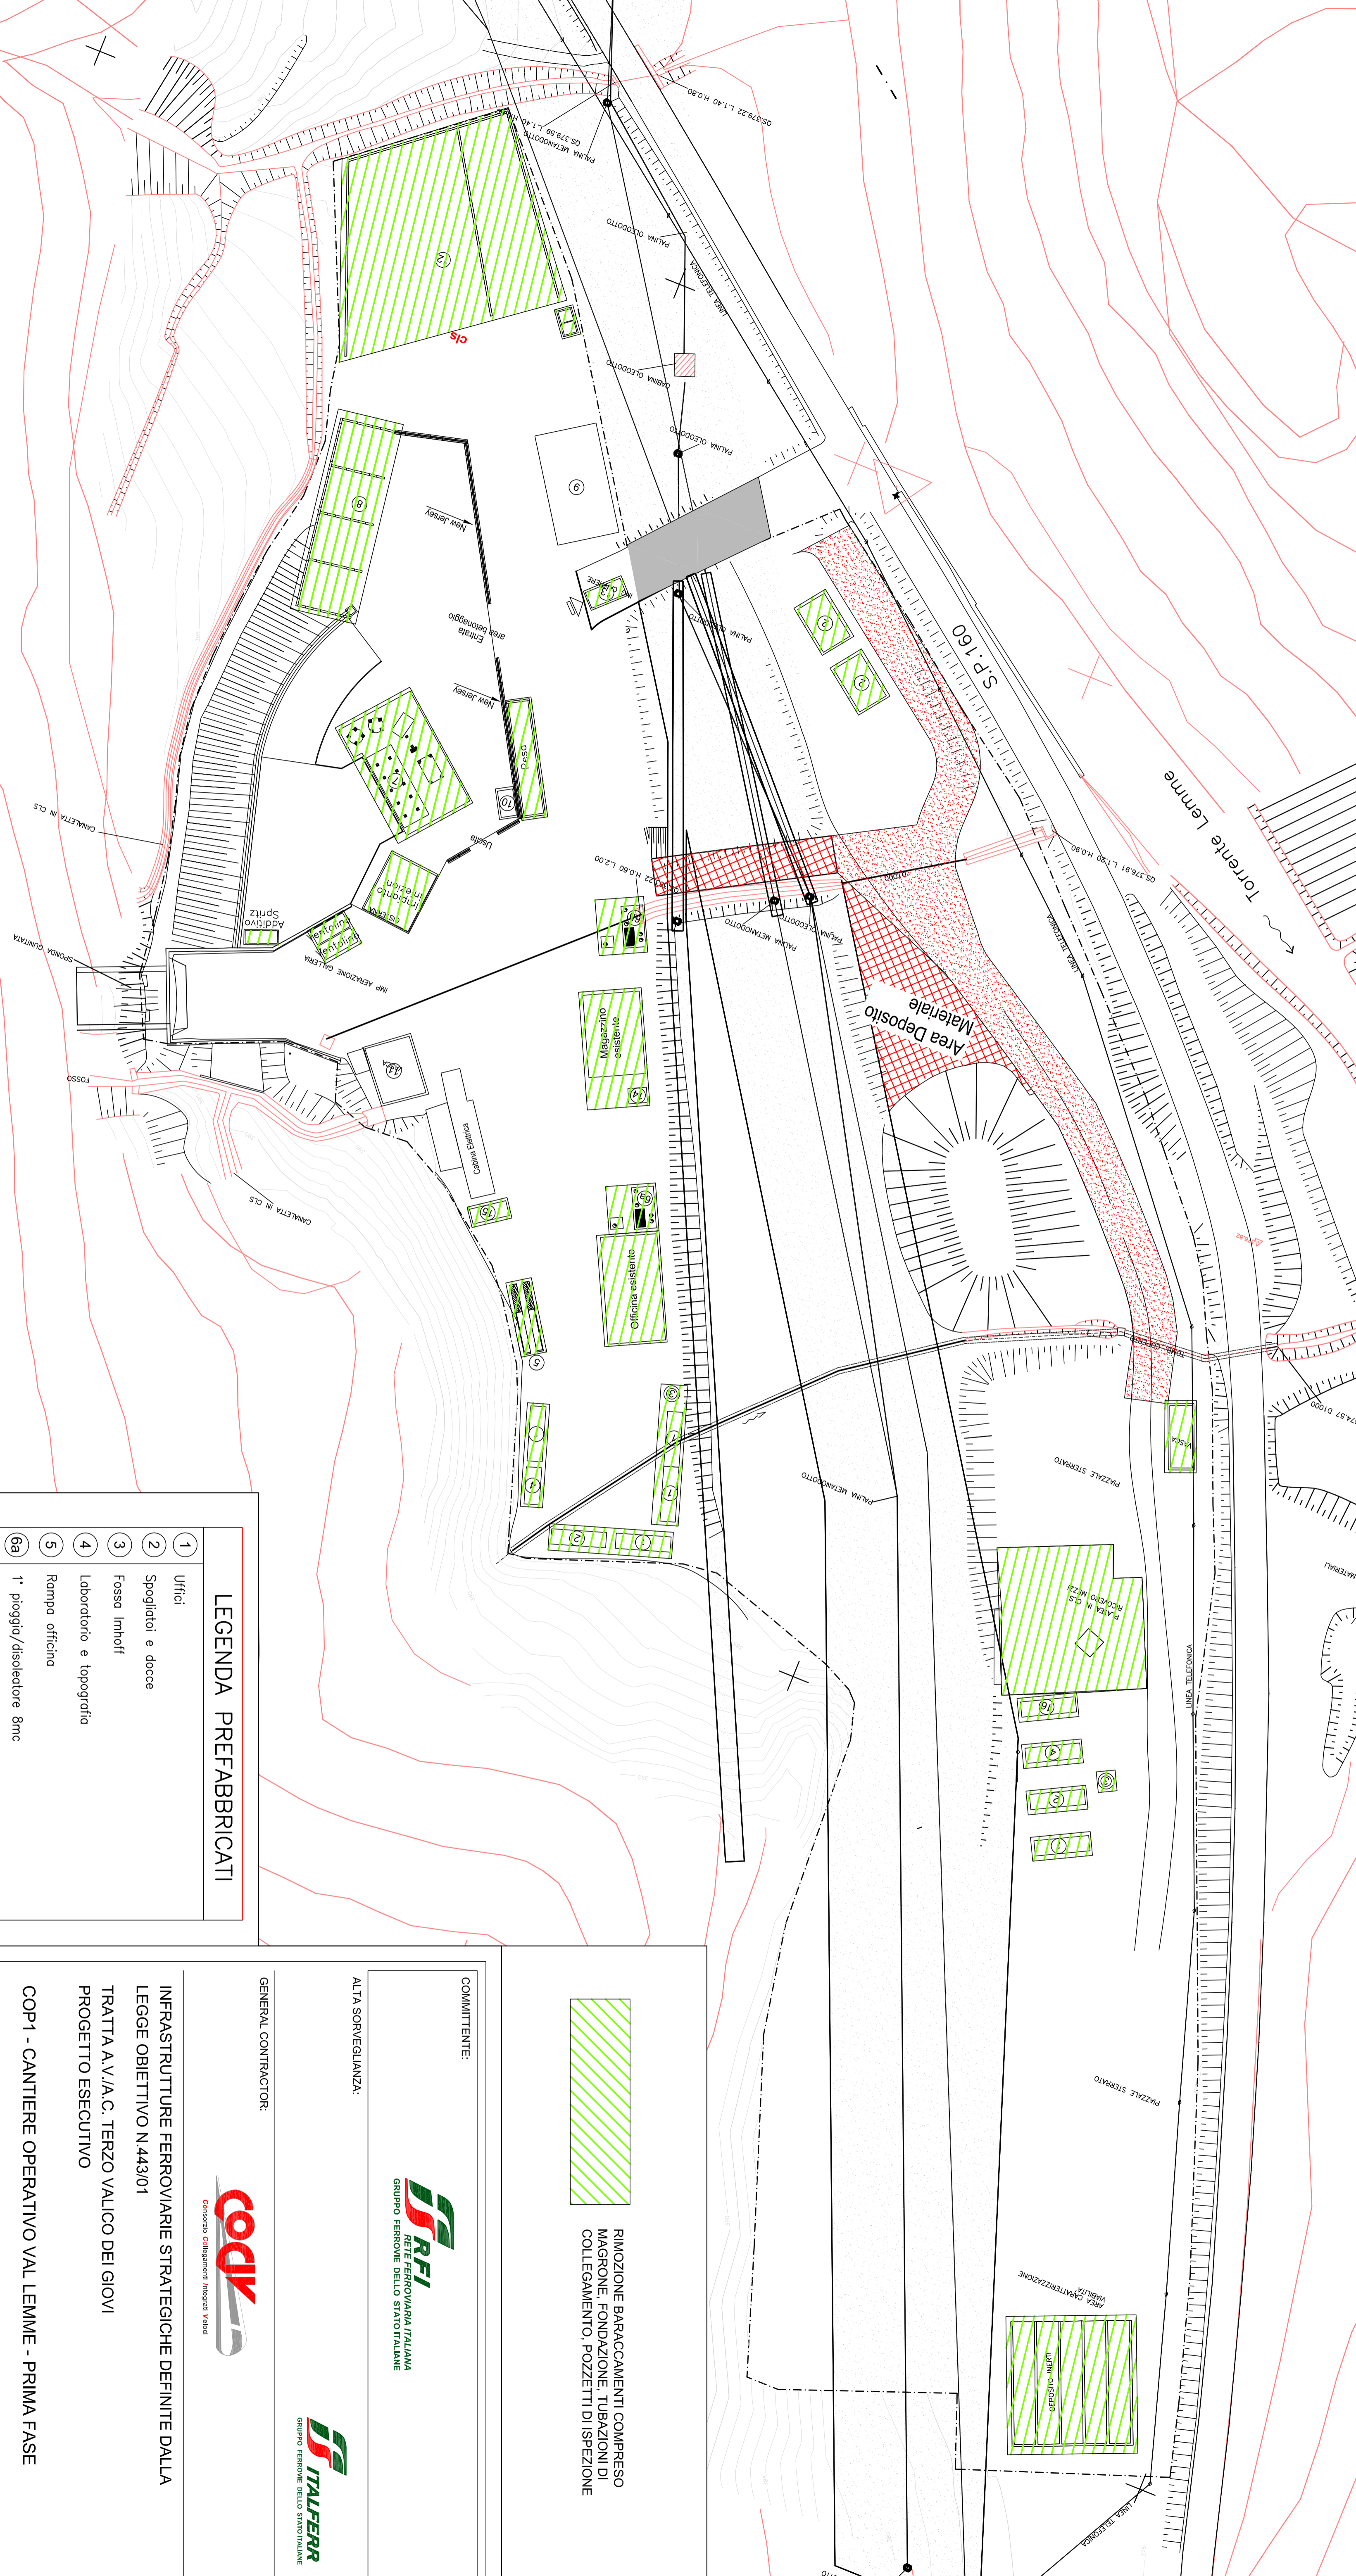

KEY-PLANE 1:500

LEGENDA PREFABBRICATI	
1	Uffici
2	Spogliatoi e docce
3	Fosso Imhoff
4	Laboratorio e topografia
5	Rampa officina
6a	1° pioggia/disoleatore 8mc
6b	1° pioggia/disoleatore 32mc
7	Impianto di betonaggio
8	Deposito inerti
9	Impianto depurazione acque di galleria
10	Treatmento acque di betonaggio
11	Vasca affinamento acque di galleria
12	Area di stoccaggio smonto (contenzione)
13	Lanoggio ruote
14	Tank gasolio in vasca di contenimento 9000lt.
15	Gruppo elettrogeno
16	Rettorio

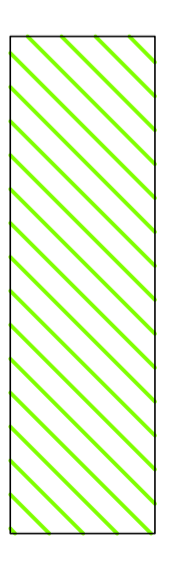

RIMUZIONE BARACCAMENTI COMPRESO MAGAZZINO FONDAZIONE TUBAZIONI DI COLLEGAMENTO, POZZETTI DI ISPEZIONE

COMMITENTE:



ALTA Sorveglianza:



GENERAL CONTRACTOR:



INFRASTRUTTURE FERROVIARIE STRATEGICHE DEFINITE DALLA LEGGE OBIETTIVO N.443/01  
TRATTA A.V./A.C. TERZO VALICO DEI GIOVI  
PROGETTO ESECUTIVO

COP1 - CANTIERE OPERATIVO VAL LEMME - PRIMA FASE  
PLANIMETRIA GENERALE ATTIVITA' RIMOZIONE CANTIERE

GENERAL CONTRACTOR	DIRETTORE LAVORI	SCALA																
<b>Cociv</b> Consorzio Ing. P.P. Mazzucchi		1 : 500																
COMMESSA	LOTTO	FASE																
I G 5 1	0 0	E																
ENTRE	ENTRE	TIPO DOC.																
CA I 7 0 1	P 8	CA I 7 0 1																
OPERA DESCRIZIONE	PROGR.	REV.																
0 0 3	0 0 3	A																
REVISIONI	<table border="1"> <tr> <th>Rev.</th> <th>Descrizione revisione</th> <th>Redatto</th> <th>Data</th> <th>Verificato</th> <th>Data</th> <th>Progettista</th> <th>Data</th> </tr> <tr> <td>A/0</td> <td>Plano Emissione</td> <td>A. Benelli</td> <td>03/09/2013</td> <td>A. Benelli</td> <td>03/09/2013</td> <td>[Signature]</td> <td>03/09/2013</td> </tr> </table>		Rev.	Descrizione revisione	Redatto	Data	Verificato	Data	Progettista	Data	A/0	Plano Emissione	A. Benelli	03/09/2013	A. Benelli	03/09/2013	[Signature]	03/09/2013
Rev.	Descrizione revisione	Redatto	Data	Verificato	Data	Progettista	Data											
A/0	Plano Emissione	A. Benelli	03/09/2013	A. Benelli	03/09/2013	[Signature]	03/09/2013											
<p>Ing. R. GIACCHI</p> <p><b>REGOLAMENTO DEI SERVIZI</b></p> <p>PRODOTTO DA: COCIV</p> <p>INGEGNERIA</p> <p>PRODOTTO DA: COCIV</p> <p>ING. R. GIACCHI</p>		<p>Nome File: R31-df-cociv-124-00340</p> <p>CUP: F1H200000008</p>																