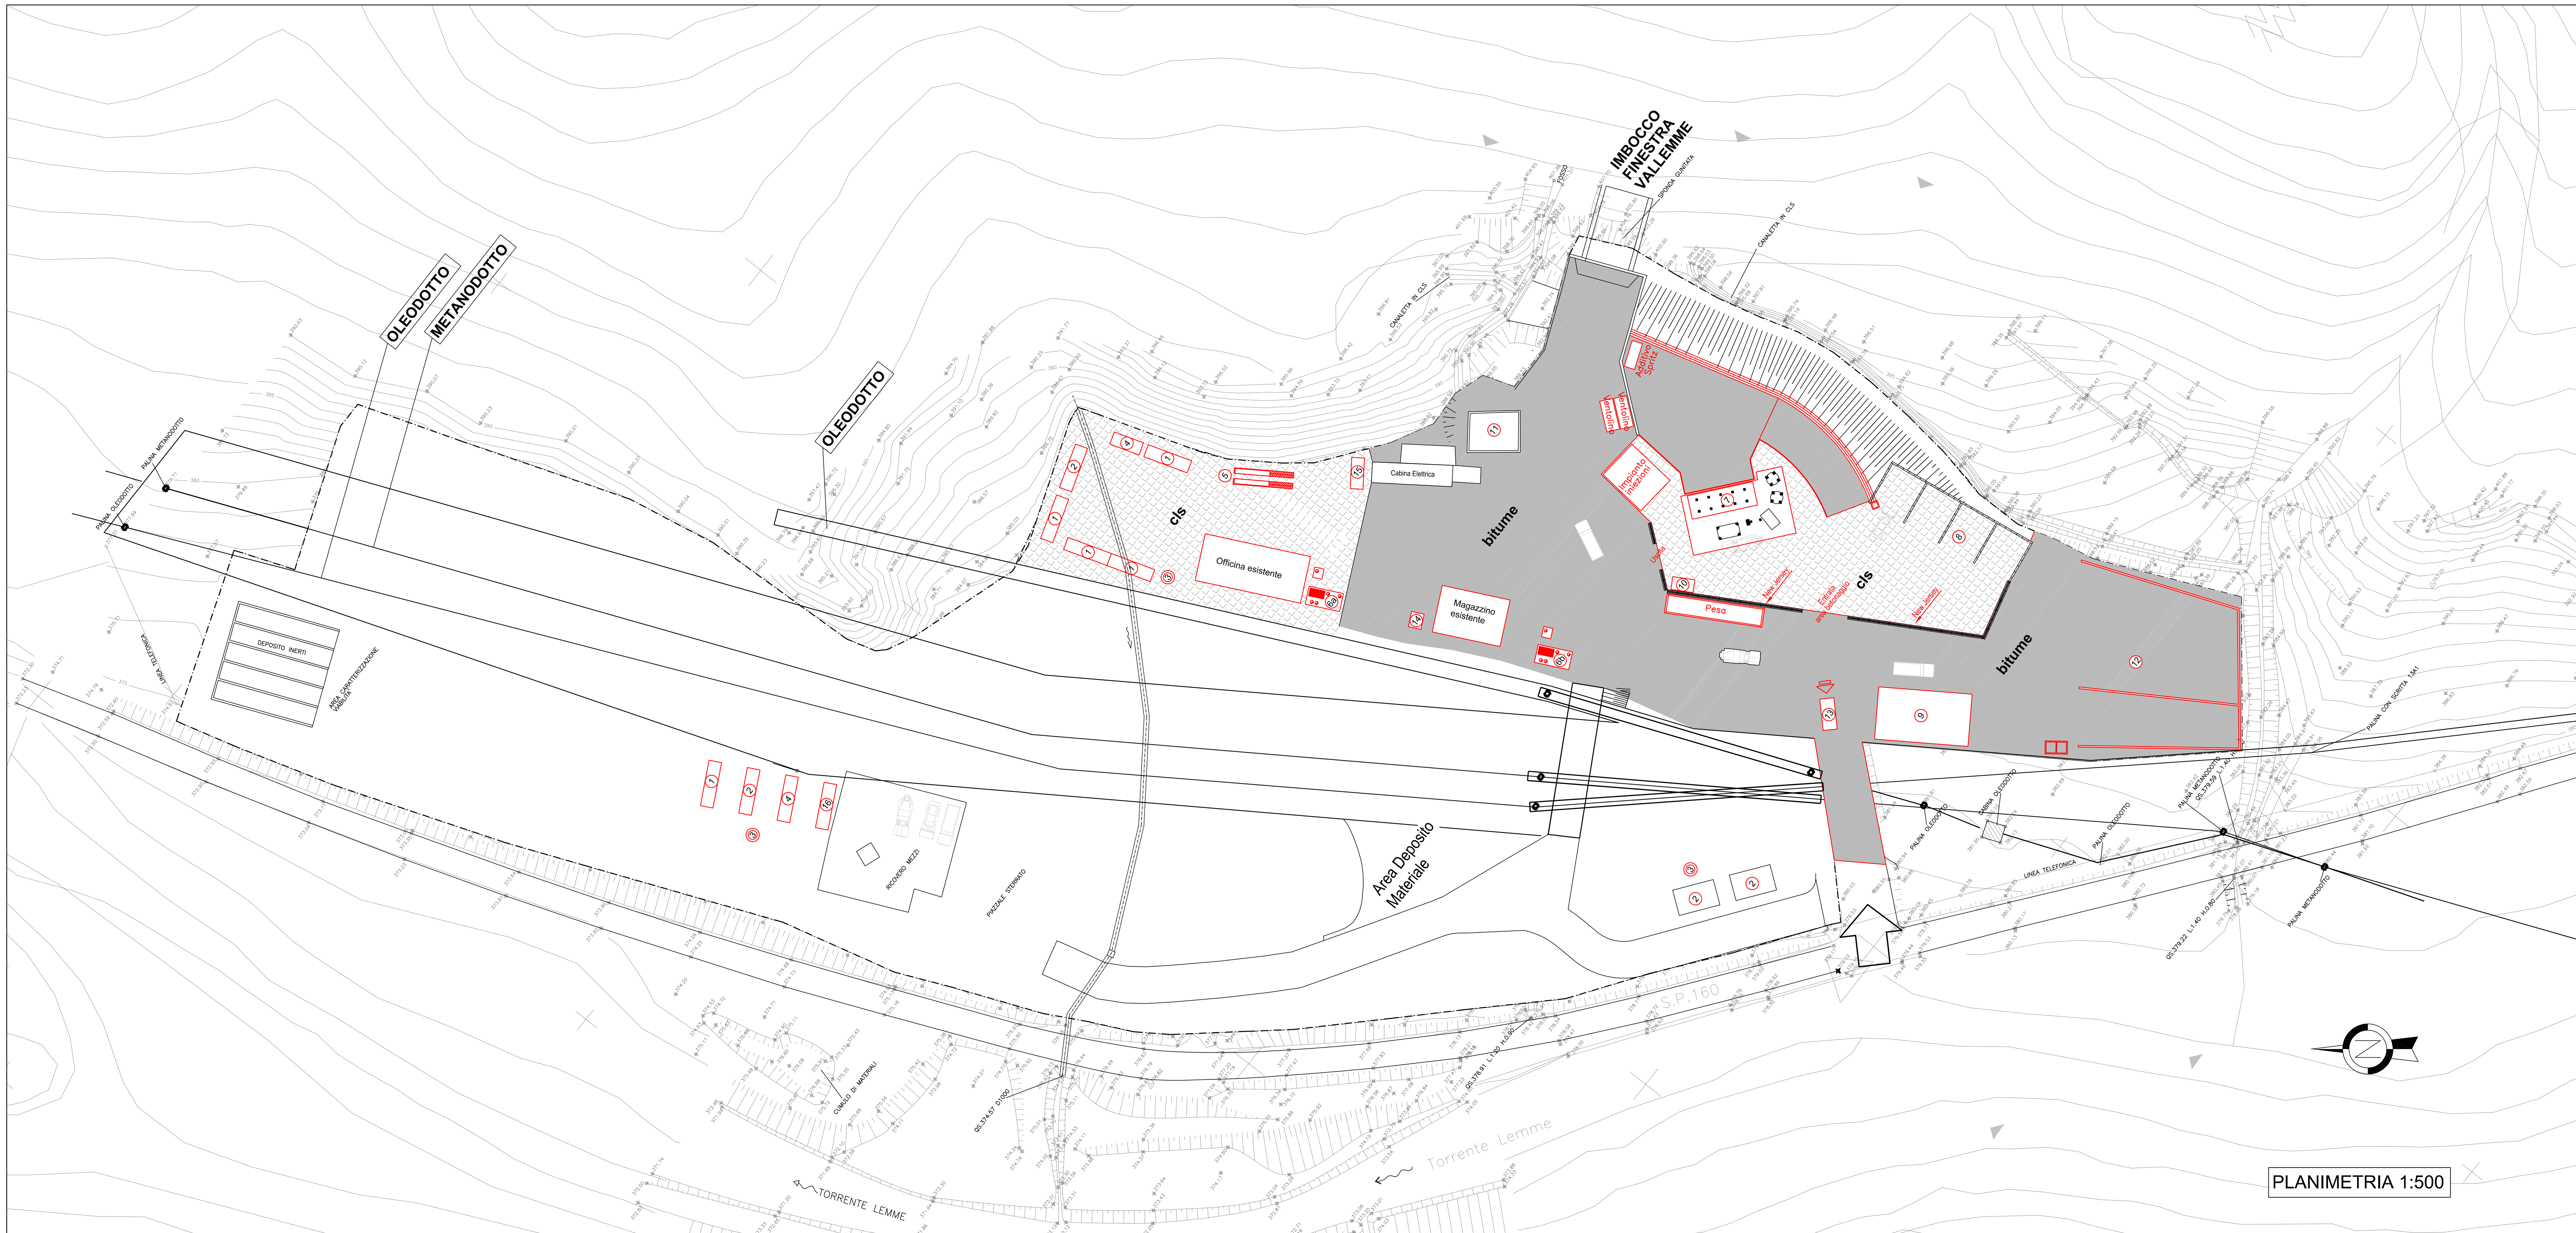

SISTEMAZIONI ESTERNE

- PAVIMENTAZIONE IN CONGLOMERATO BITUMINOSO
- PAVIMENTAZIONE IN CLS

LEGENDA PREFABBRICATI

1. Uffici
2. Spogliatoi e docce
3. Fossa Imhoff
4. Laboratorio e topografia
5. Rampa officina

6a. 1° pioggia/disoleatore 8mc

6b. 1° pioggia/disoleatore 32mc

7. Impianto di betonaggio
8. Deposito inerti
9. Impianto depurazione acque di galleria
10. Trattamento acque di betonaggio
11. Vasca affinamento acque di galleria
12. Area di stoccaggio smarino (caratterizzazione)
13. Lavaggio ruote
14. Tank gasolio in vasca di contenimento 9000lt.
15. Gruppo elettrogeno
16. Refettorio

RECINZIONE A MAGLIA SCIOLTA

SCALA 1:20

VISTA FRONTALE

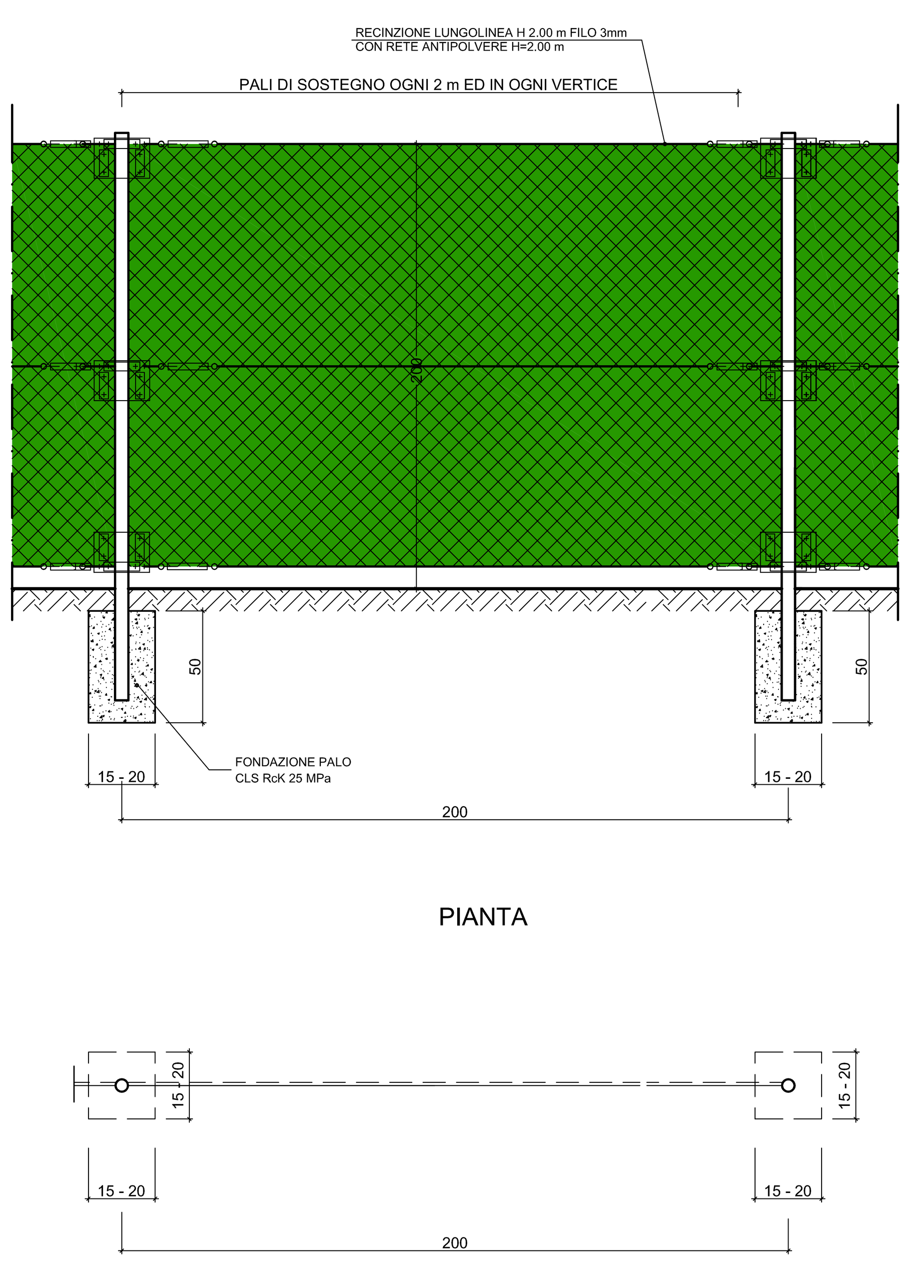

CANCELLO PASSO CARRABILE

SCALA 1:20

VISTA FRONTALE

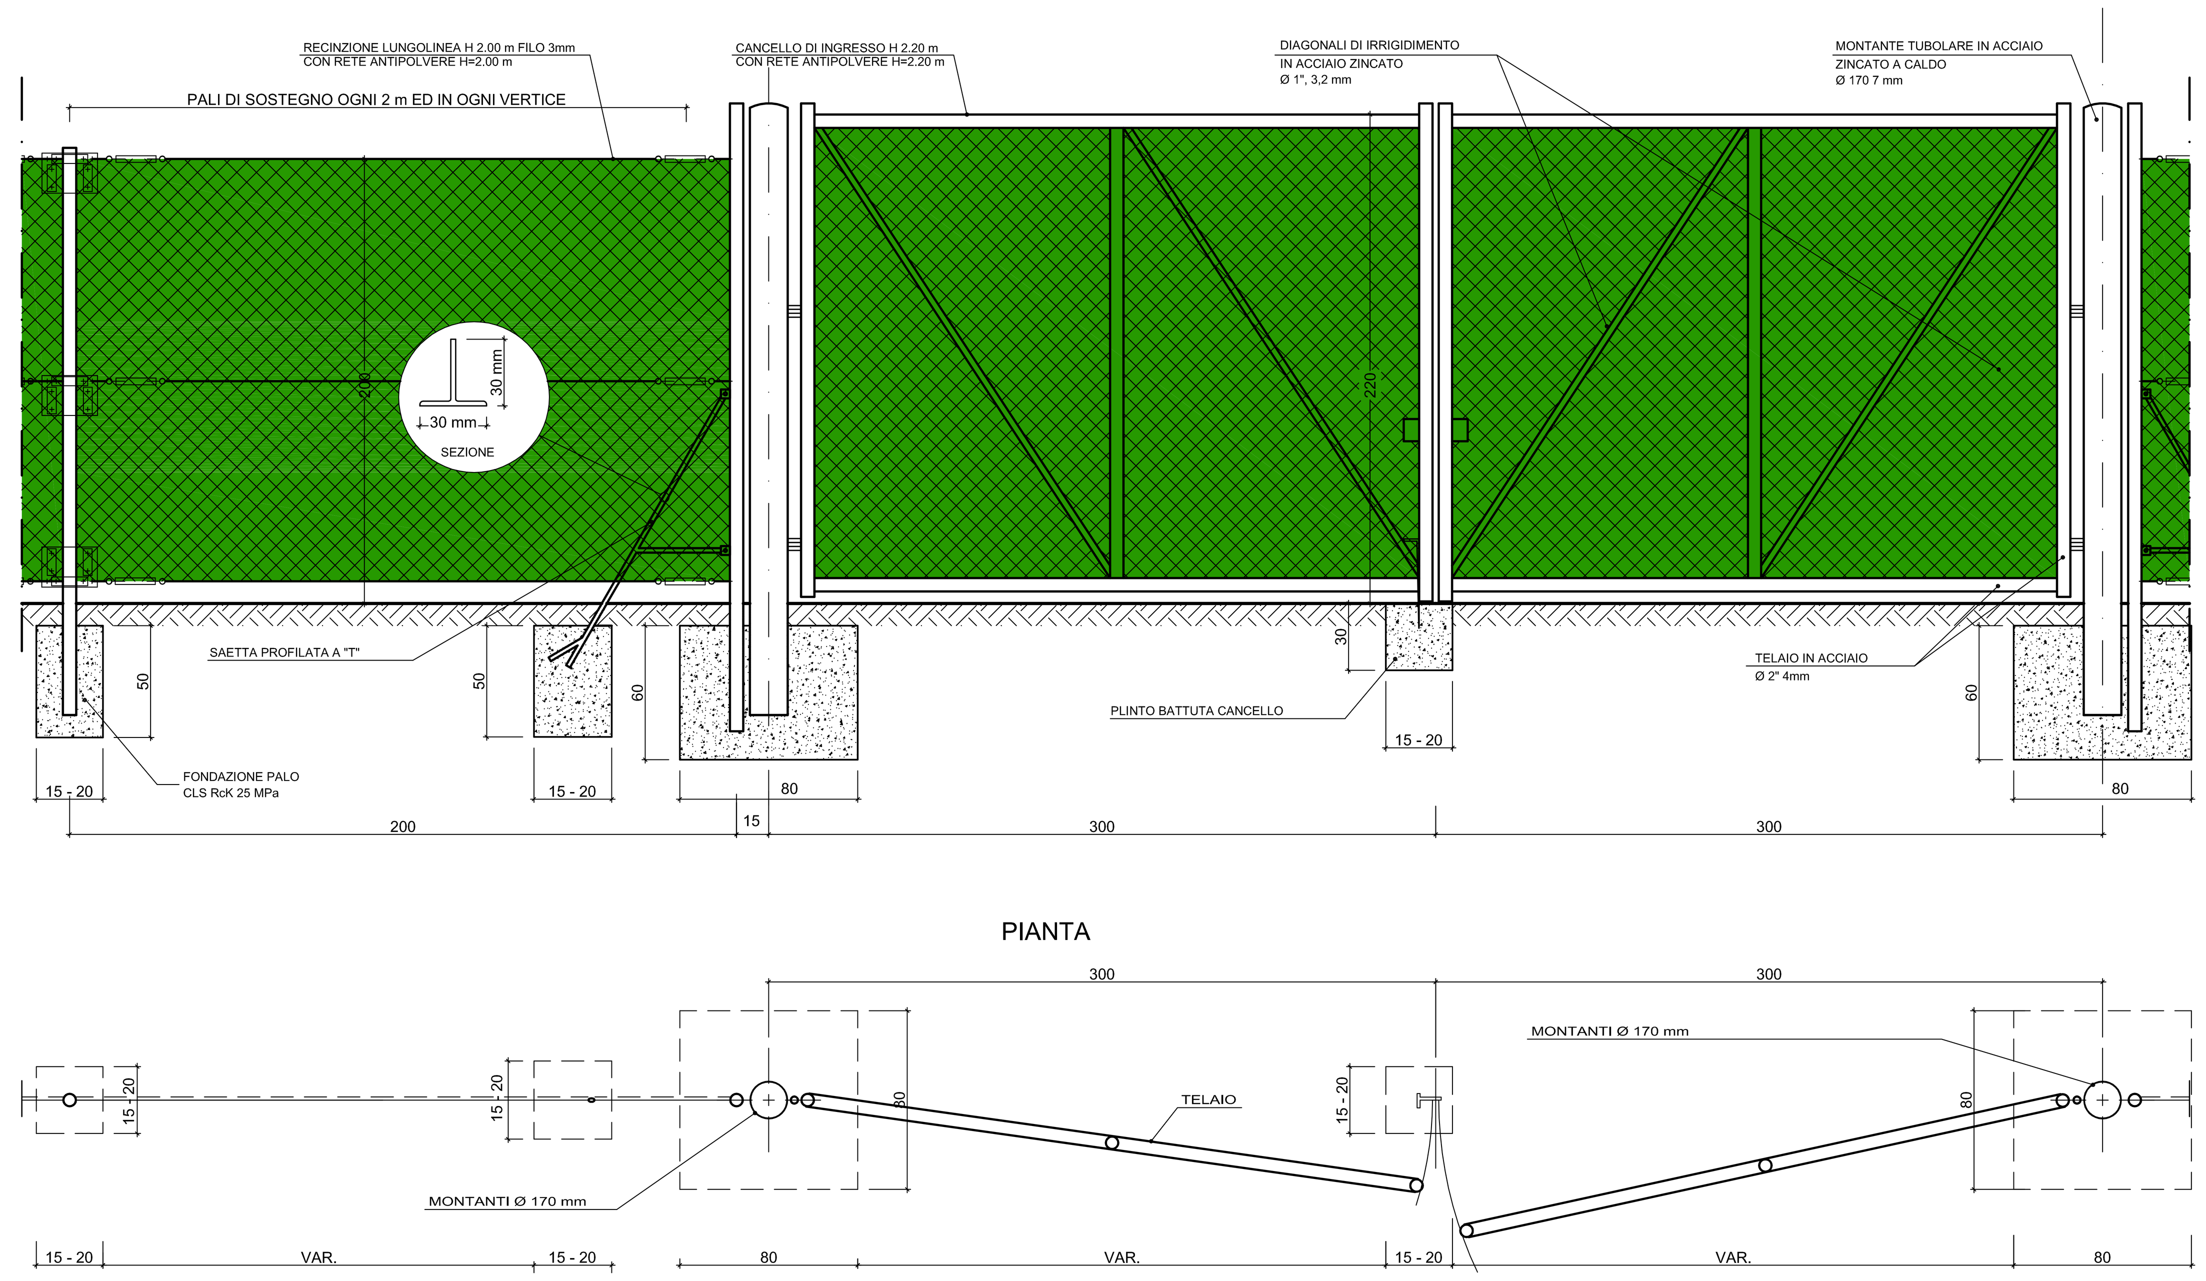

PARTICOLARE FINITURA PIAZZALI IN CLS E STRADE BITUMATE

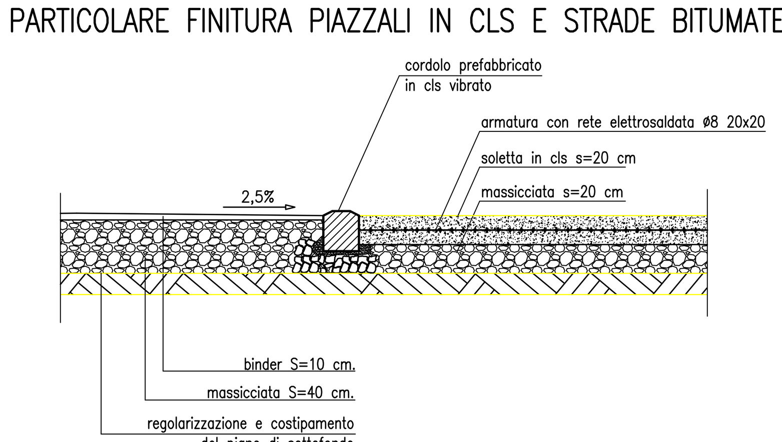

COMMITTENTE: RFI RETE FERROVIARIA ITALIANA GRUPPO FERROVIE DELLO STATO ITALIANE

ALTA SORVEGLIANZA: ITALFERR GRUPPO FERROVIE DELLO STATO ITALIANE

GENERAL CONTRACTOR: COCIV Consorzio Collegamenti Integrati Veloci

INFRASTRUTTURE FERROVIARIE STRATEGICHE DEFINITE DALLA LEGGE OBIETTIVO N.443/01

TRATTA A.V./A.C. TERZO VALICO DEI GIOVI

PROGETTO ESECUTIVO

COP1 - CANTIERE OPERATIVO VAL LEMME -PRIMA FASE

PLANIMETRIA SISTEMAZIONI ESTERNE

GENERAL CONTRACTOR	DIRETTORE LAVORI	SCALA:
Consorzio Cociv Ing. P.P. Marcheselli		VARIE

COMMESSA	LOTTO	FASE	ENTE	TIPO DOC.	OPERA/DISCIPLINA	PROGR.	REV.
I G 5 1	0 0	E	C V	P Z	C A 1 7 0 1	0 0 4	A

PROGETTAZIONE

Rev.	Descrizione emissione	Redatto	Data	Verificato	Data	Progettista Integratore	Data	IL PROGETTISTA
A00	Prima Emissione	A. Benelli	03/06/2013	A. Benelli	03/06/2013	A. Palomba	03/06/2013	Ing. R. GIACHI

ORDINE DEGLI INGEGNERI DELLA PROV. DI FIRENZE DOTT. ING. RODOLFO GIACHI N° 2157

n. Elab.

Nome File: IG51-00-E-CV-PZ-CA-17-0-1-004-A00

CUP: F81H92000000008

Scala di plot: 1: