


REGIONE BASILICATA	PROVINCIA DI POTENZA	COMUNE DI GENZANO DI LUCANIA												
Denominazione impianto: MASSERIA SERGENTE														
Ubicazione: Comune di Genzano di Lucania (PZ) Località "Masseria Sergente"		Foglio: 63 Particelle: Varie												
PROGETTO DEFINITIVO														
per la realizzazione di un impianto agrovoltaico da ubicare nel comune di Genzano di Lucania (PZ) in località "Masseria Sergente", potenza nominale pari a 19,7679 MW in DC e potenza in immissione pari a 19,8 MW AC e delle relative opere di connessione alla RTN ricadenti nello stesso comune.														
PROPONENTE ENZANO SPV srl GENZANO SPV Srl MILANO (MI) - 20122 Via Cino del Duca n.5 P.IVA: 02083860763														
ELABORATO Corografia dei bacini idrografici		Tav. n° A.12.a.12 Scala 1:5.000												
<table border="1"> <thead> <tr> <th>Numero</th> <th>Data</th> <th>Motivo</th> <th>Eseguito</th> <th>Verificato</th> <th>Approvato</th> </tr> </thead> <tbody> <tr> <td>Rev 0</td> <td>Dicembre 2021</td> <td>Istanza per l'avvio del procedimento di rilascio del provvedimento di VIA nell'ambito del provvedimento unico in materia ambientale ai sensi dell'art.27 del D.Lgs.152/2006 e ss.mm.ii.</td> <td></td> <td></td> <td></td> </tr> </tbody> </table>	Numero	Data	Motivo	Eseguito	Verificato	Approvato	Rev 0	Dicembre 2021	Istanza per l'avvio del procedimento di rilascio del provvedimento di VIA nell'ambito del provvedimento unico in materia ambientale ai sensi dell'art.27 del D.Lgs.152/2006 e ss.mm.ii.				Spazio riservato agli Enti Tutti i diritti sono riservati, la riproduzione anche parziale del disegno è vietata	
Numero	Data	Motivo	Eseguito	Verificato	Approvato									
Rev 0	Dicembre 2021	Istanza per l'avvio del procedimento di rilascio del provvedimento di VIA nell'ambito del provvedimento unico in materia ambientale ai sensi dell'art.27 del D.Lgs.152/2006 e ss.mm.ii.												

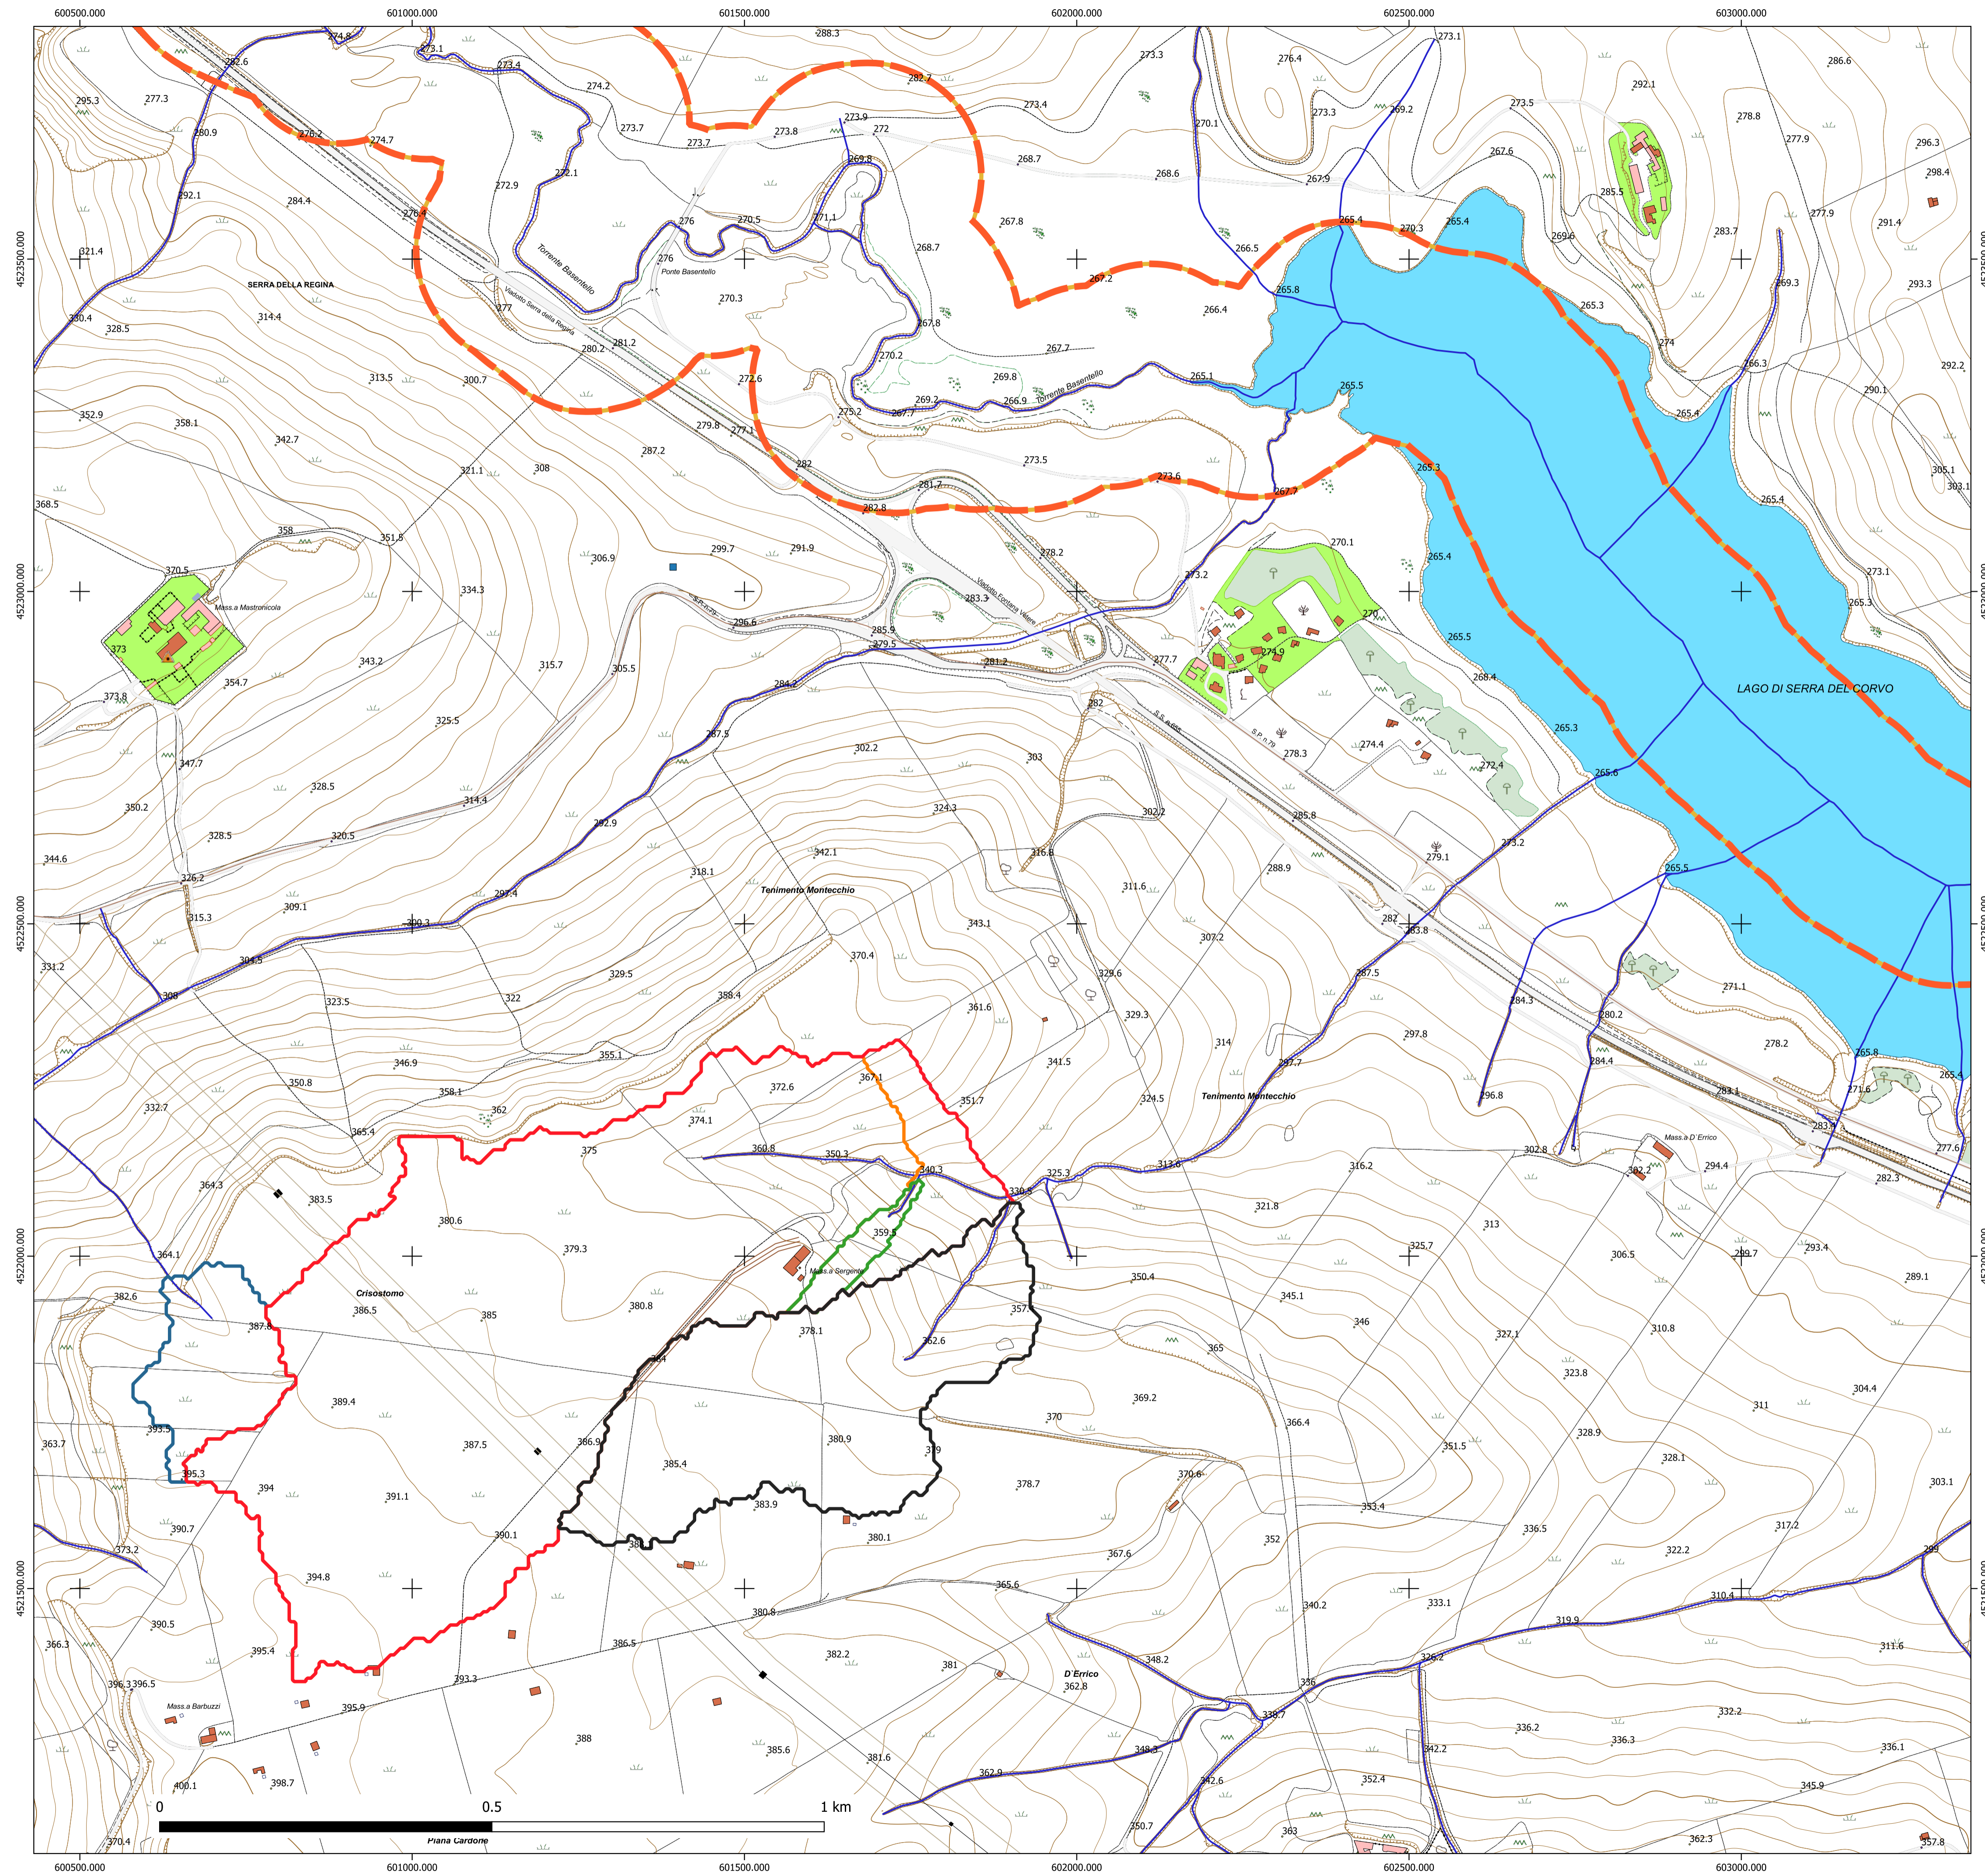

LEGENDA

- bacino Fontana_1
- bacino Montecchio 1
- bacino Montecchio 2
- bacino Montecchio 3
- bacino Montecchio 4
- Beni-paesaggistici-art-142-let-c