


LEGENDA

- AREA VERDE PER MITIGAZIONE IMPIANTO
- Quercus ilex* (Leccio) h. 1,25 – 1,50 m: n. 10
- Laurus nobilis* (Alloro) h. 1,25 – 1,50 m: n. 10
- Viburnum tinus* (Viburno) h. 0,80 – 1,00 m: n. 18
- Buxus sempervirens* (Bosso) h. 0,80 – 1,00 m: n. 18
- Hedera helix* (Edera) h. 1,00 – 1,25 m: n. 33

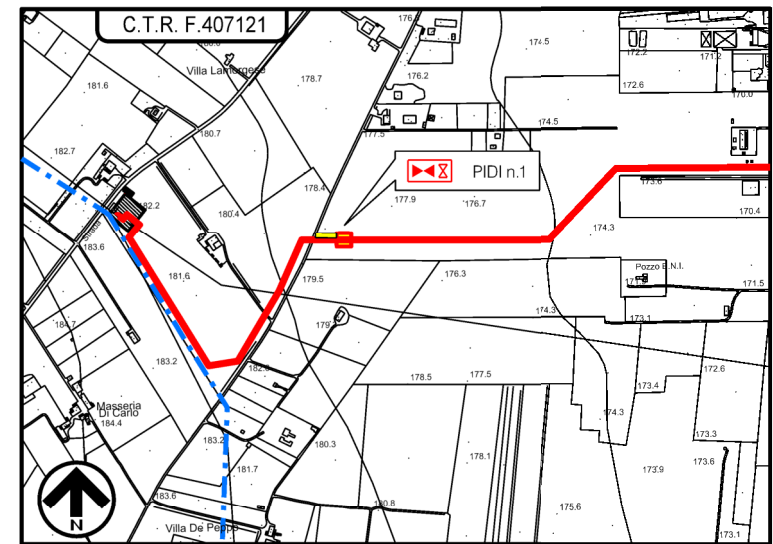

STRALCIO C.T.R. 1:10000
Foglio CTR F. 407121

LEGENDA

--- CONDOTTA IN PROGETTO

3	29/08/2023	Aggiornamento a seguito parere MITE n.462del 6/4/22 - emissione per enti	V.PELLICCIA	F.VITALI	H.D.AIUDI	
2	27/07/2023	Aggiornamento a seguito parere R.Puglia n.4980 del 9/6/23 - emissione per appalto	V.PELLICCIA	F.VITALI	H.D.AIUDI	
1	02/05/2023	EMISSIONE PER APPALTO	V.PELLICCIA	F.VITALI	H.D.AIUDI	
0	23/09/2022	EMISSIONE PER ENTI	V.PELLICCIA	F.VITALI	H.D.AIUDI	
Rev.	Data	Descrizione	ELABORATO	VERIFICATO	APPROVATO	
		Progettista	Commissa		Unità	
		Società Gasdotti Italia S.p.A.	R.f.TFM: 110009-IE-DB-D-5271		5721	001
GASDOTTO LUCERA - SAN PAOLO DI CIVITATE Tratto LUCERA - FOGGIA (TRATTO 1) DN 300 (12"), DP 75 bar			Dis.		PG-E-1171	
			Rev.		3	
MASCHERAMENTO IMPIANTI E PUNTI DI LINEA PER RIPRISTINO VEGETAZIONALE			Scala		1:200	