
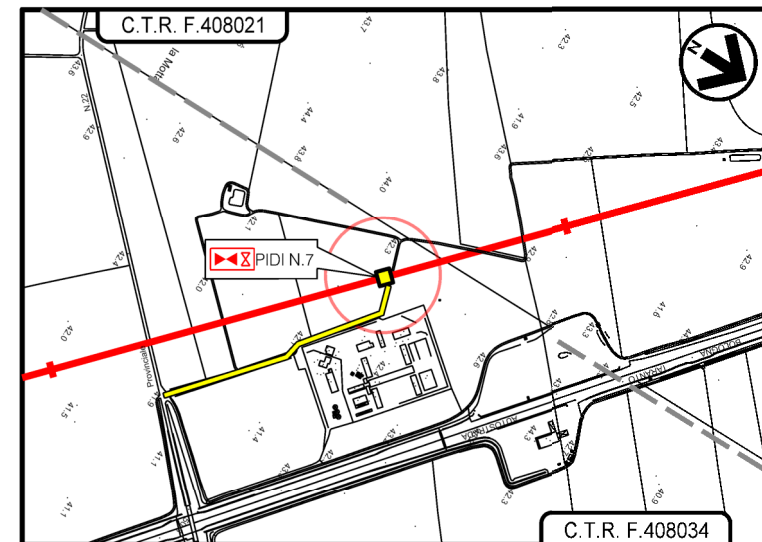


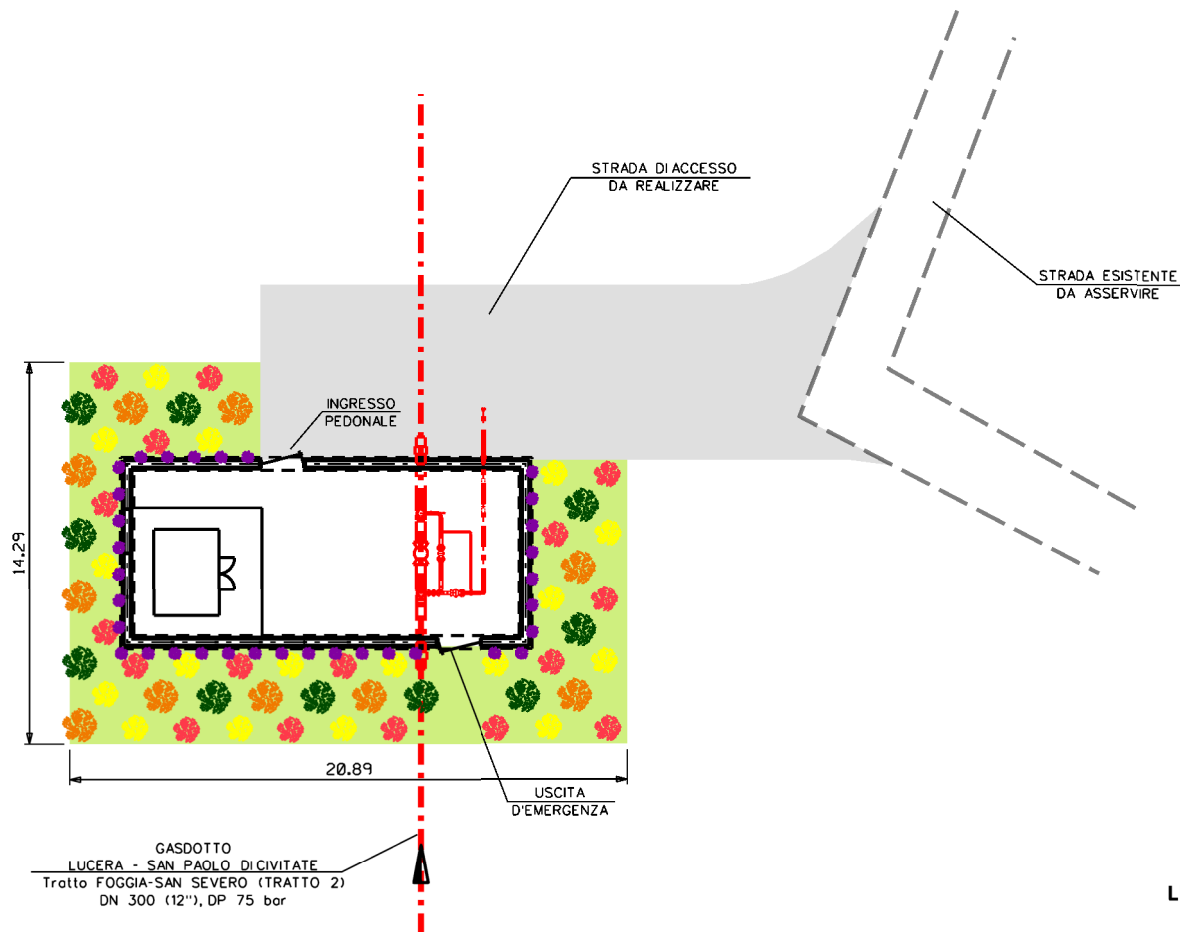

STRALCIO C.T.R. 1:10000
Foglio CTR F. 408034

LEGENDA

--- CONDOTTA IN PROGETTO

LEGENDA

- AREA VERDE PER MITIGAZIONE IMPIANTO
- Quercus ilex* (Leccio) h. 1,25 – 1,50 m: n. 10
- Laurus nobilis* (Alloro) h. 1,25 – 1,50 m: n. 10
- Viburnum tinus* (Viburno) h. 0,80 – 1,00 m: n. 17
- Buxus sempervirens* (Bosso) h. 0,80 – 1,00 m: n. 17
- Hedera helix* (Edera) h. 1,00 – 1,25 m: n. 34

3	29/08/2023	Aggiornamento a seguito parere MITE n.462 del 6/4/22 - emissione per enti	V.PELLICCI/A	F.VITALI	H.D.AIUDI
2	27/07/2023	Aggiornamento a seguito parere R.Puglia n.4980 del 9/6/23 - emissione per appalto	V.PELLICCI/A	F.VITALI	H.D.AIUDI
1	02/05/2023	EMISSIONE PER APPALTO	V.PELLICCI/A	F.VITALI	H.D.AIUDI
0	23/09/2022	EMISSIONE PER ENTI	V.PELLICCI/A	F.VITALI	H.D.AIUDI
Rev.	Data	Descrizione	ELABORATO	VERIFICATO	APPROVATO
 Società Gasdotti Italia S.p.A.		Progettista  Ri f. TFM: 110009-2E-DB-D-5270	Commissa 5721	Unità 002	
GASDOTTO LUCERA - SAN PAOLO DI CIVITATE Tratto FOGGIA - SAN SEVERO (TRATTO 2) DN 300 (12"), DP 75 bar			Dis.	PG-E-1170	
			Rev.	3	
PIDI N.7 MASCHERAMENTO IMPIANTI E PUNTI DI LINEA PER RIPRISTINO VEGETAZIONALE			Scala	1:200	