PROFILO ASSE
SEZIONE 1
PROGRESSIVA 27316.87

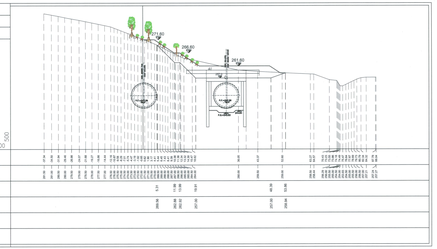

PROGRESSIVE TERRENO	
QUOTE TERRENO	
PROGRESSIVE SCAVO	
QUOTE SCAVO	
PROGRESSIVE PROGETTO	
QUOTE PROGETTO	

PROFILO ASSE
SEZIONE 5
PROGRESSIVA 27390.76

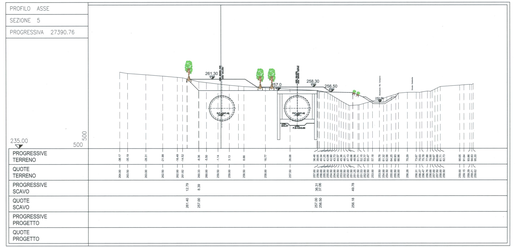

PROGRESSIVE TERRENO	
QUOTE TERRENO	
PROGRESSIVE SCAVO	
QUOTE SCAVO	
PROGRESSIVE PROGETTO	
QUOTE PROGETTO	

PROFILO ASSE
SEZIONE 9
PROGRESSIVA 27470.00

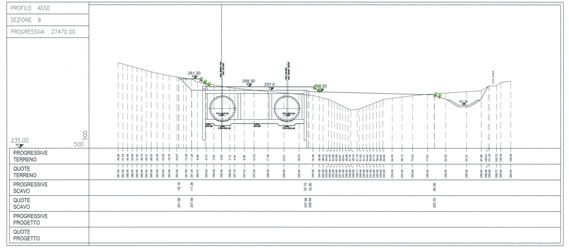

PROGRESSIVE TERRENO	
QUOTE TERRENO	
PROGRESSIVE SCAVO	
QUOTE SCAVO	
PROGRESSIVE PROGETTO	
QUOTE PROGETTO	

PROFILO ASSE
SEZIONE 13
PROGRESSIVA 27540.00

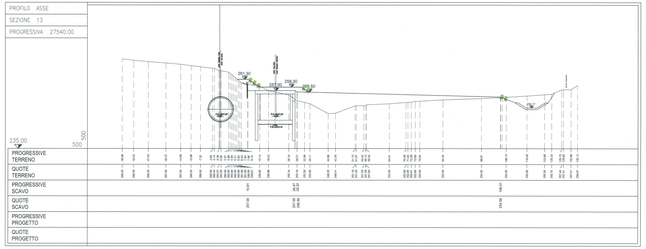

PROGRESSIVE TERRENO	
QUOTE TERRENO	
PROGRESSIVE SCAVO	
QUOTE SCAVO	
PROGRESSIVE PROGETTO	
QUOTE PROGETTO	

PROFILO ASSE
SEZIONE 2
PROGRESSIVA 27330.76

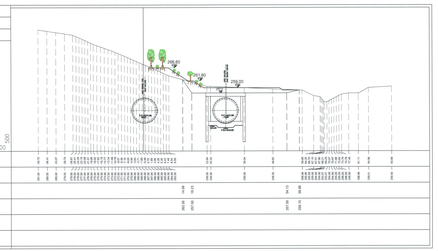

PROGRESSIVE TERRENO	
QUOTE TERRENO	
PROGRESSIVE SCAVO	
QUOTE SCAVO	
PROGRESSIVE PROGETTO	
QUOTE PROGETTO	

PROFILO ASSE
SEZIONE 6
PROGRESSIVA 27410.76

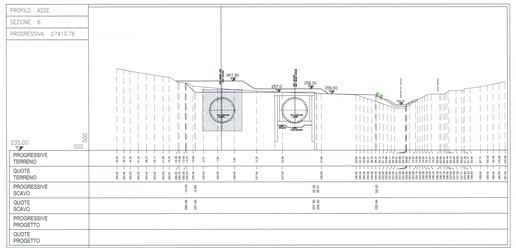

PROGRESSIVE TERRENO	
QUOTE TERRENO	
PROGRESSIVE SCAVO	
QUOTE SCAVO	
PROGRESSIVE PROGETTO	
QUOTE PROGETTO	

PROFILO ASSE
SEZIONE 10
PROGRESSIVA 27500.00

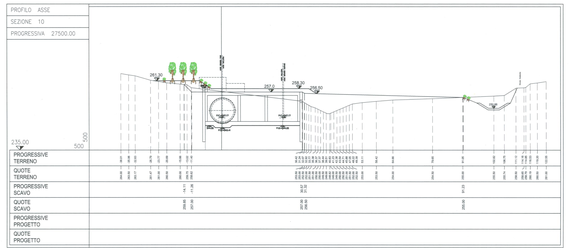

PROGRESSIVE TERRENO	
QUOTE TERRENO	
PROGRESSIVE SCAVO	
QUOTE SCAVO	
PROGRESSIVE PROGETTO	
QUOTE PROGETTO	

PROFILO ASSE
SEZIONE 14
PROGRESSIVA 27568.58

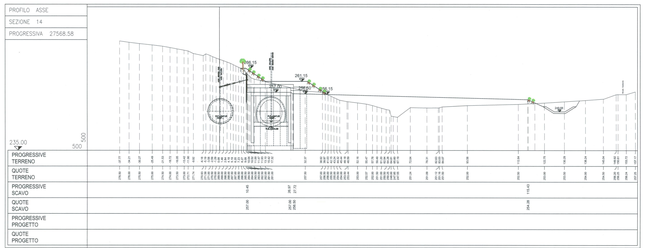

PROGRESSIVE TERRENO	
QUOTE TERRENO	
PROGRESSIVE SCAVO	
QUOTE SCAVO	
PROGRESSIVE PROGETTO	
QUOTE PROGETTO	

PROFILO ASSE
SEZIONE 3
PROGRESSIVA 27350.76

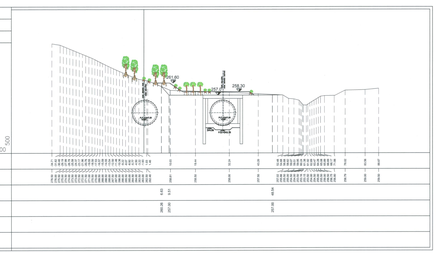

PROGRESSIVE TERRENO	
QUOTE TERRENO	
PROGRESSIVE SCAVO	
QUOTE SCAVO	
PROGRESSIVE PROGETTO	
QUOTE PROGETTO	

PROFILO ASSE
SEZIONE 7
PROGRESSIVA 27430.76

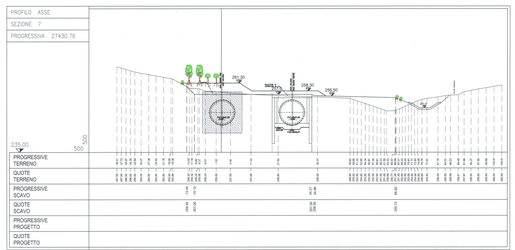

PROGRESSIVE TERRENO	
QUOTE TERRENO	
PROGRESSIVE SCAVO	
QUOTE SCAVO	
PROGRESSIVE PROGETTO	
QUOTE PROGETTO	

PROFILO ASSE
SEZIONE 11
PROGRESSIVA 27507.00

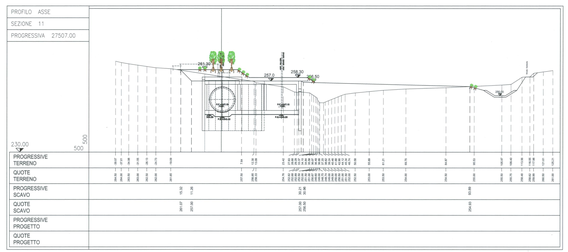

PROGRESSIVE TERRENO	
QUOTE TERRENO	
PROGRESSIVE SCAVO	
QUOTE SCAVO	
PROGRESSIVE PROGETTO	
QUOTE PROGETTO	

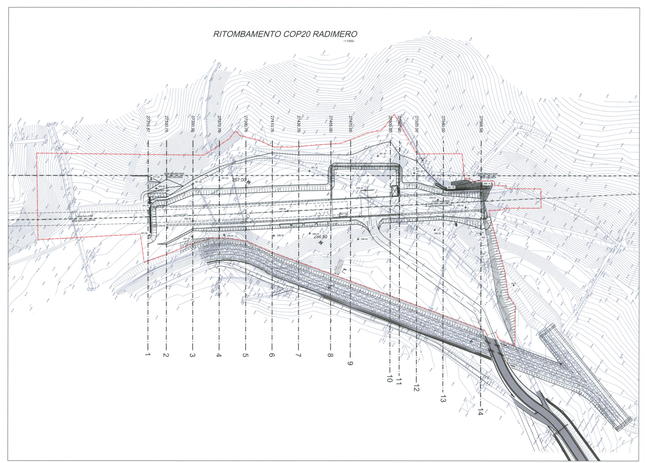

PROFILO ASSE
SEZIONE 4
PROGRESSIVA 27370.76

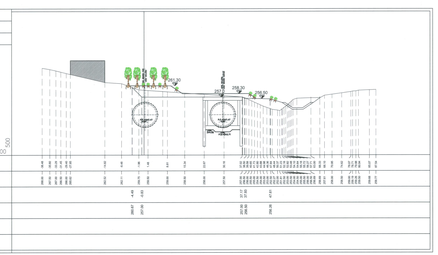

PROGRESSIVE TERRENO	
QUOTE TERRENO	
PROGRESSIVE SCAVO	
QUOTE SCAVO	
PROGRESSIVE PROGETTO	
QUOTE PROGETTO	

PROFILO ASSE
SEZIONE 8
PROGRESSIVA 27455.00

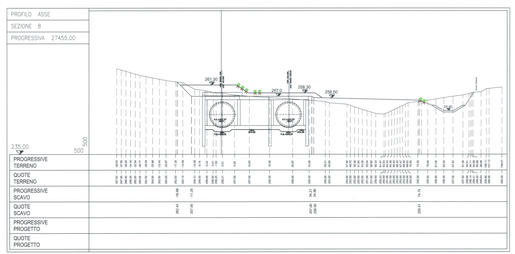

PROGRESSIVE TERRENO	
QUOTE TERRENO	
PROGRESSIVE SCAVO	
QUOTE SCAVO	
PROGRESSIVE PROGETTO	
QUOTE PROGETTO	

PROFILO ASSE
SEZIONE 12
PROGRESSIVA 27520.00

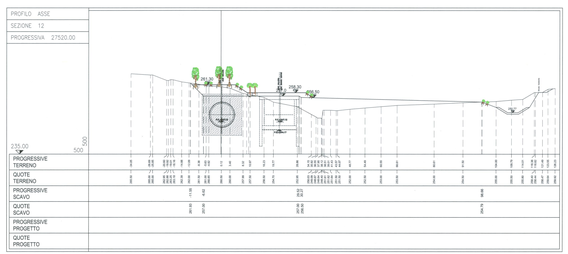

PROGRESSIVE TERRENO	
QUOTE TERRENO	
PROGRESSIVE SCAVO	
QUOTE SCAVO	
PROGRESSIVE PROGETTO	
QUOTE PROGETTO	

COMMITTENTE:
RFI RETE FERROVIARIA ITALIANA
GRUPPO FERROVIE DELLO STATO ITALIANE

ALTA SORVEGLIANZA:
ITALFERR
GRUPPO FERROVIE DELLO STATO ITALIANE

GENERAL CONTRACTOR:
Cociv
Consorzio Cooperative Costruzioni

INFRASTRUTTURE FERROVIARIE STRATEGICHE DEFINITE DALLA LEGGE OBIETTIVO N.443/01

TRATTA A.V./A.C. TERZO VALICO DEI GIOVI
PROGETTO ESECUTIVO

COP20 - CANTIERE OPERATIVO RADIMERO
Sezioni di sistemazione finale area intervento

GENERAL CONTRACTOR	DIRETTORE LAVORI	SCALA:
Cociv		1:500 - 1:1000

COMMESSA	LOTTO	FASE	ENTE	TIPO DOC	OPERA/DISCIPLINA	PROGR.	REV.
I 0 5 1	0 0	E	C V	W Z	C A 2 0 0 1	0 0 1	A

PROGETTAZIONE

Rev.	Descrizione emissione	Redatto	Data	Verificato	Data	Progettista Integratore	Data	IL PROGETTISTA
A00	Prima emissione	S.C.	20/06/2013	A.N.	20/06/2013	A. Palermo	20/06/2013	TECHNITAL S.p.A. Ing. Nicola Nisi Ordine Ingegneri Prov. Parma n. 1040

Fl. Elab.
Nome File: sd1a0d1n0d0cp0ca0001a00.dwg
CUP: F51H05000000008

Scala di plot 1:1