


LEGENDA

--- CONDOTTA IN PROGETTO

MISURE IN METRI

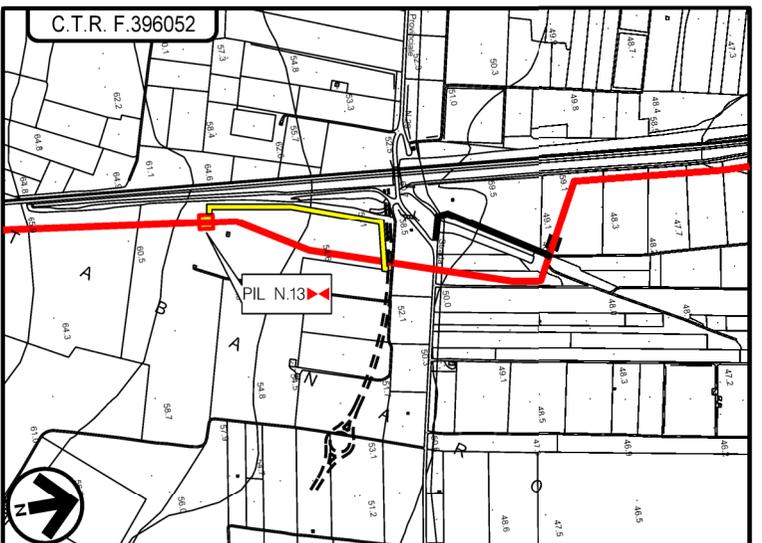

STRALCIO C.T.R. 1:10000
Foglio CTR F.396052

LEGENDA

- AREA VERDE PER MITIGAZIONE IMPIANTO
- Laurus nobilis* (Alloro) h. 1,25 – 1,50 m: n. 14
- Olea europaea* (Olivo) h. 1,25 – 1,50 m: n. 17
- Hedera helix* (Edera) h. 1,00 – 1,25 m: n. 17

2	29/08/2023	Aggiornamento a seguito parere MITE n.462 del 6/4/22 - emissione per enti	V.PELLICCIA	F.VITALI	H.D.AIUDI	
1	27/07/2023	Aggiornamento a seguito parere R.Puglia n.4980 del 9/6/23 - emissione per appalto	V.PELLICCIA	F.VITALI	H.D.AIUDI	
0	23/09/2022	EMISSIONE PER ENTI	V.PELLICCIA	F.VITALI	H.D.AIUDI	
Rev.	Data	Descrizione	ELABORATO	VERIFICATO	APPROVATO	
		Progettista	Commissa		Unità	
		SGI <small>Società Gasdotti Italia s.p.a.</small>	techfem <small>Ri.f.TFM: 110009-3E-DB-D-5274</small>		5721	003
GASDOTTO LUCERA - SAN PAOLO DI CIVITATE Tratto SAN SEVERO - APRICENA (TRATTO 3) DN 300 (12"), DP 75 bar			Dis. PG-E-1174			
			Rev. 2			
PIL N.13 MASCHERAMENTO IMPIANTI E PUNTI DI LINEA PER RIPRISTINO VEGETAZIONALE			Scala			
			1:200			

Il presente disegno e' di proprieta' aziendale - La Societa' tutelera' i propri diritti a termine di legge.